


*“Nytt liv på Gjønnes gård”*  
Tegninger og photo  
Mikkel Haavaldsen  
Veileder: Fredrik Lund










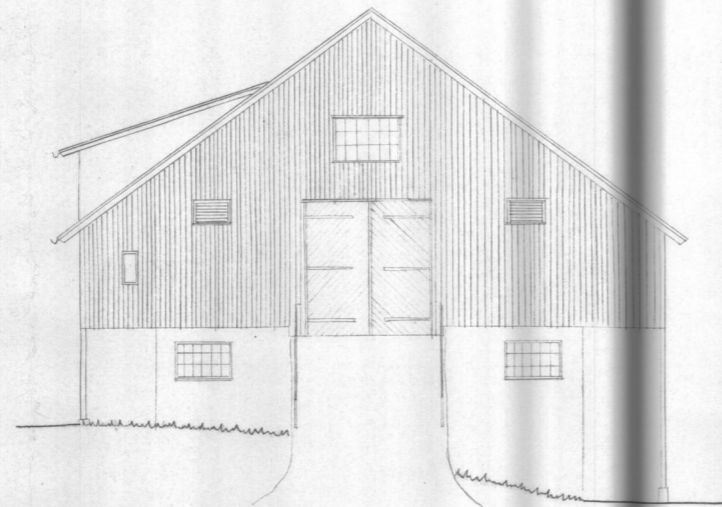


MOT SYD

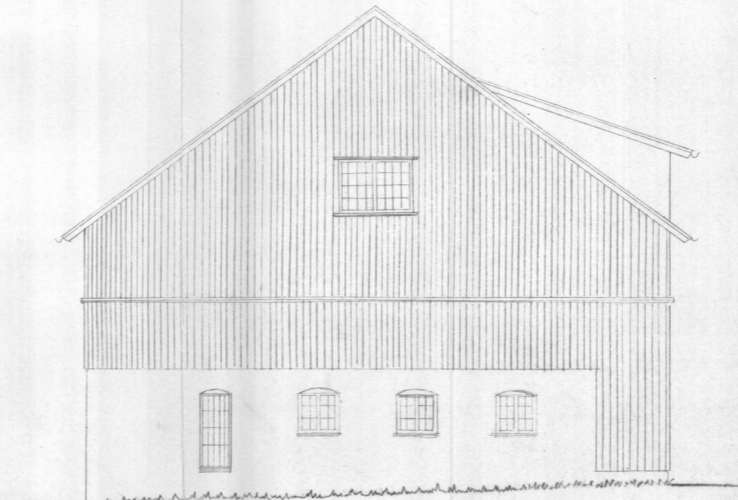


MOT NORD

GJØNNES GÅRD  
FASADER MOT SYD OG NORD  
MÅL 1:100  
JAN. 91

8

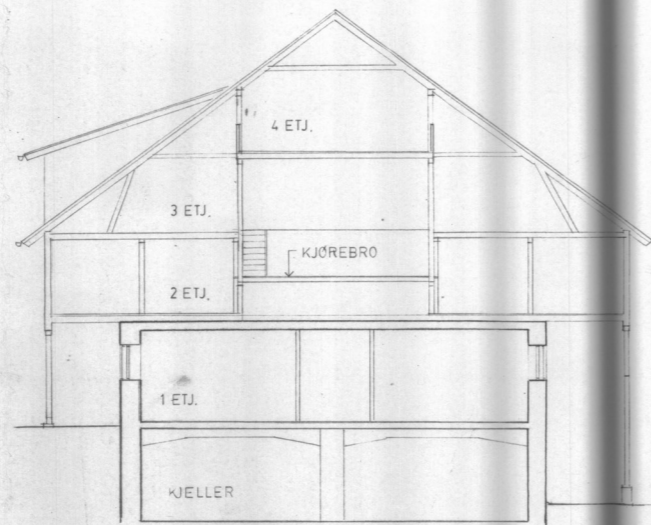



SNITT A-A

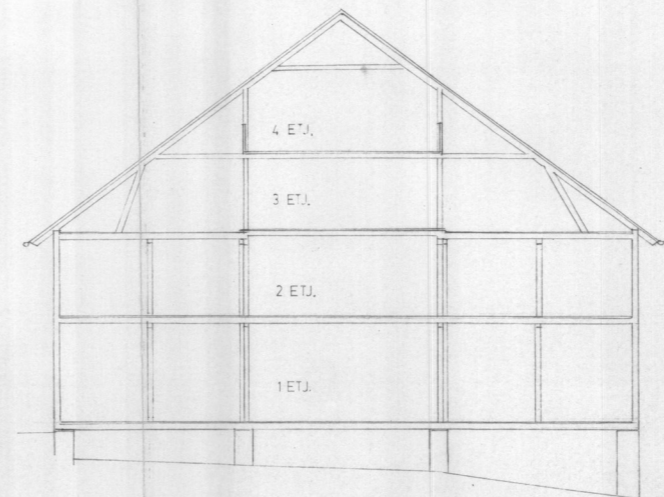


SNITT B-B

GJØNNES GÅRD  
SNITT  
MÅL 1:100  
JAN 91

6

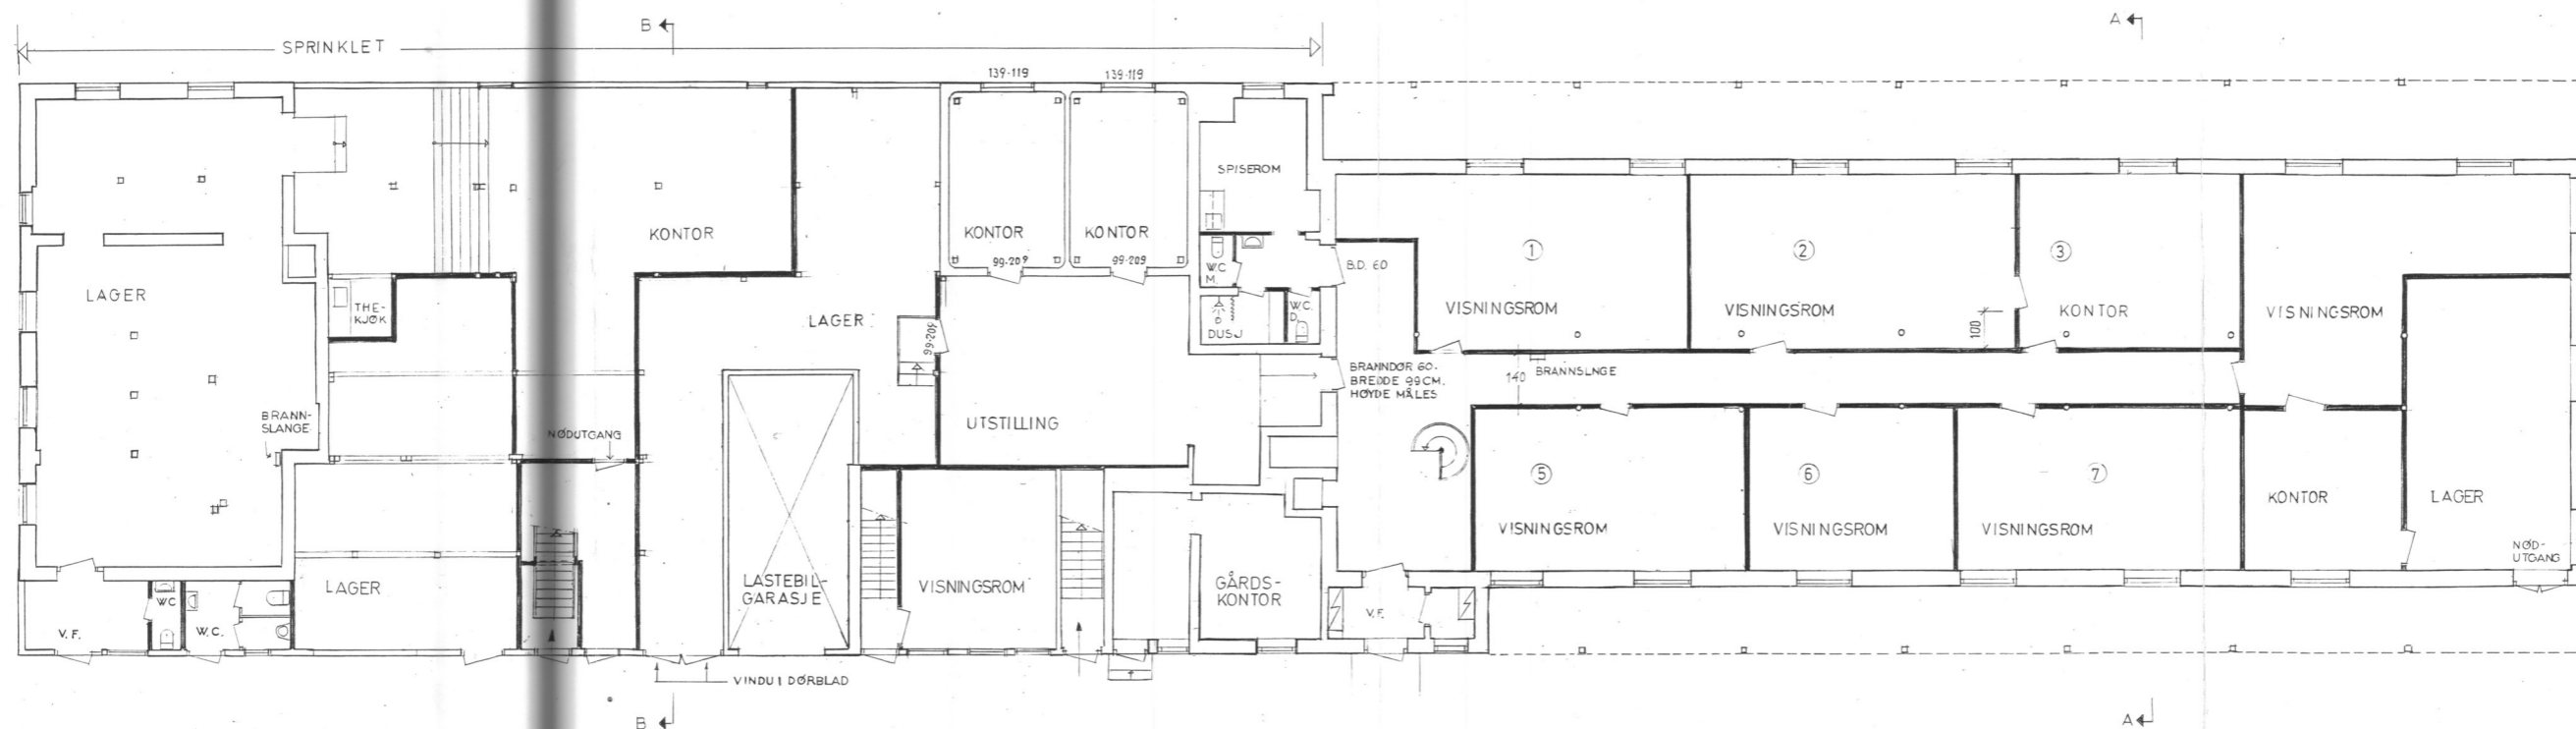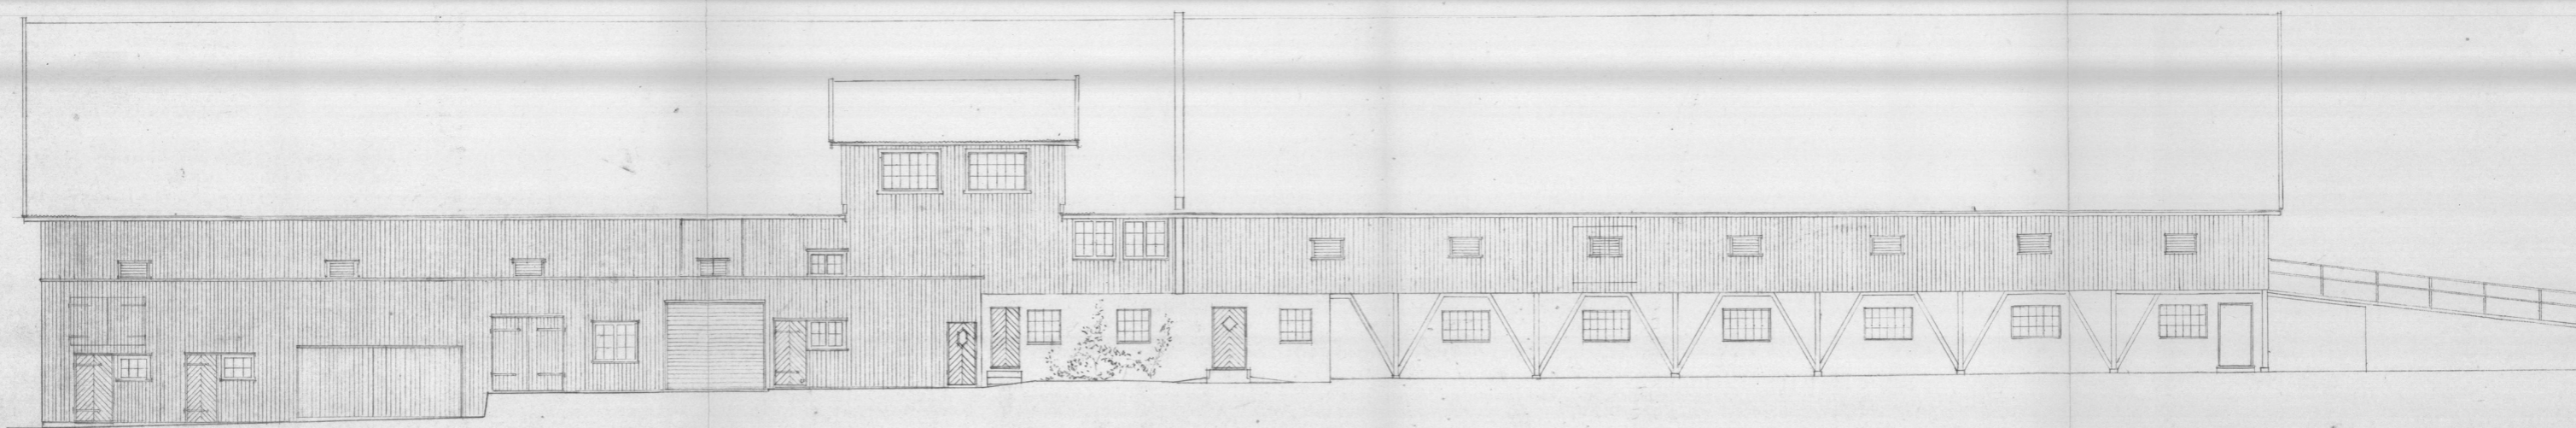

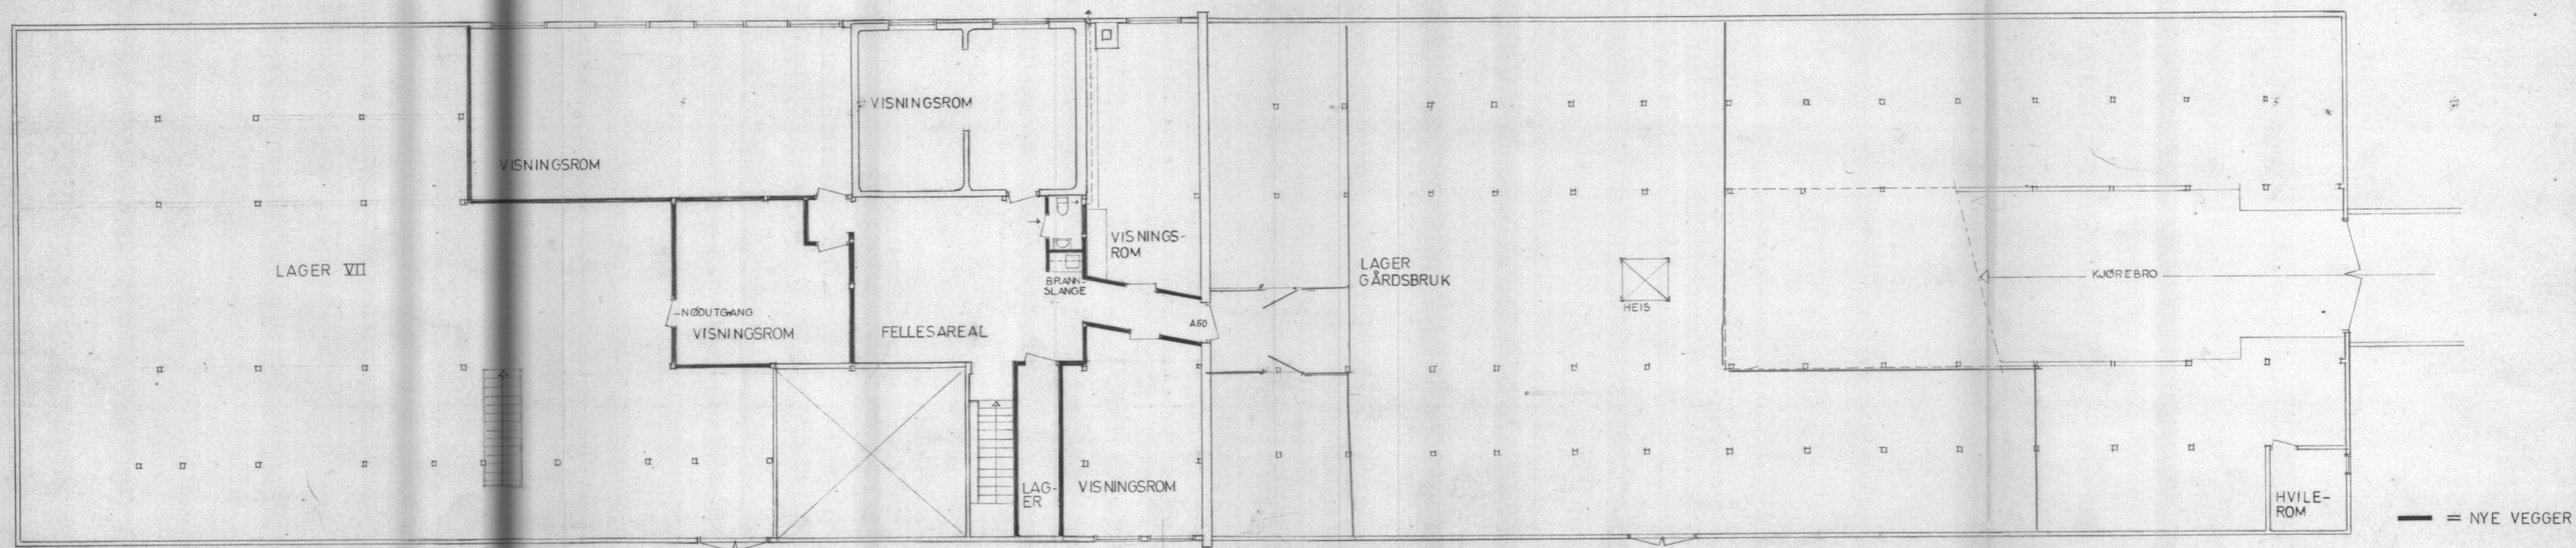


GJØNNES GÅRD  
PLAN 2 ETJ.  
MÅL 1:100  
OSLO JAN. 91

3




GJØNNES GÅRD  
PLAN 3 ETJ.  
MÅL 1:100  
OSLO JAN. 91

4

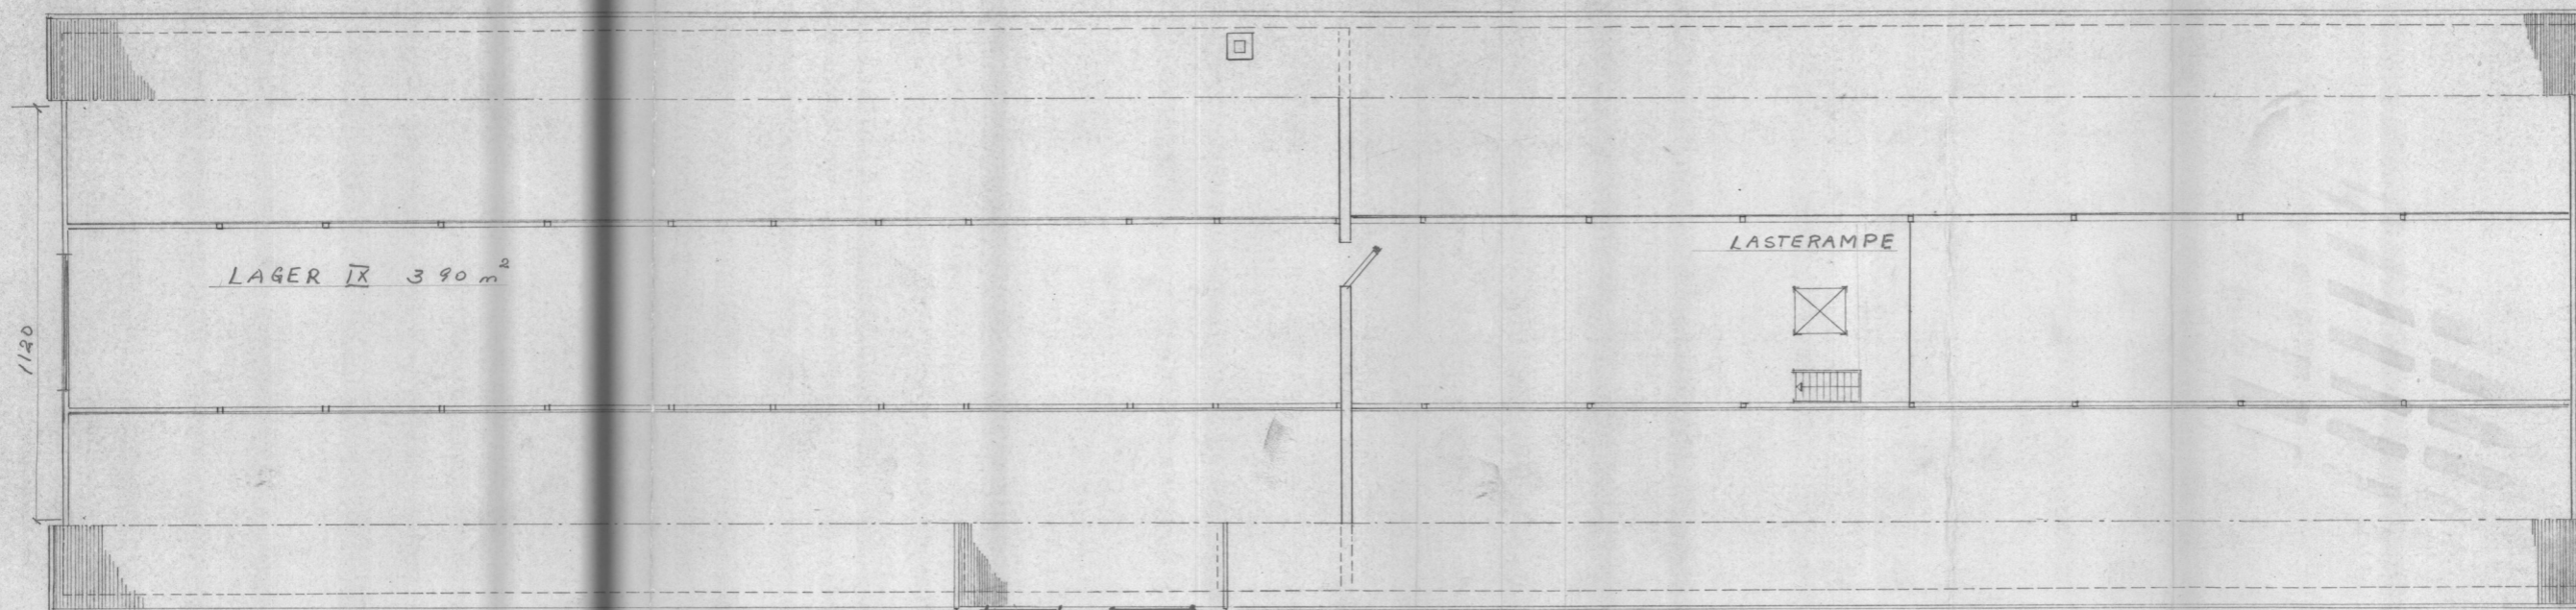


GJØNNES GÅRD  
PLAN 4. ETG.  
MÅL 1:100  
OSLO JUNI 87

5

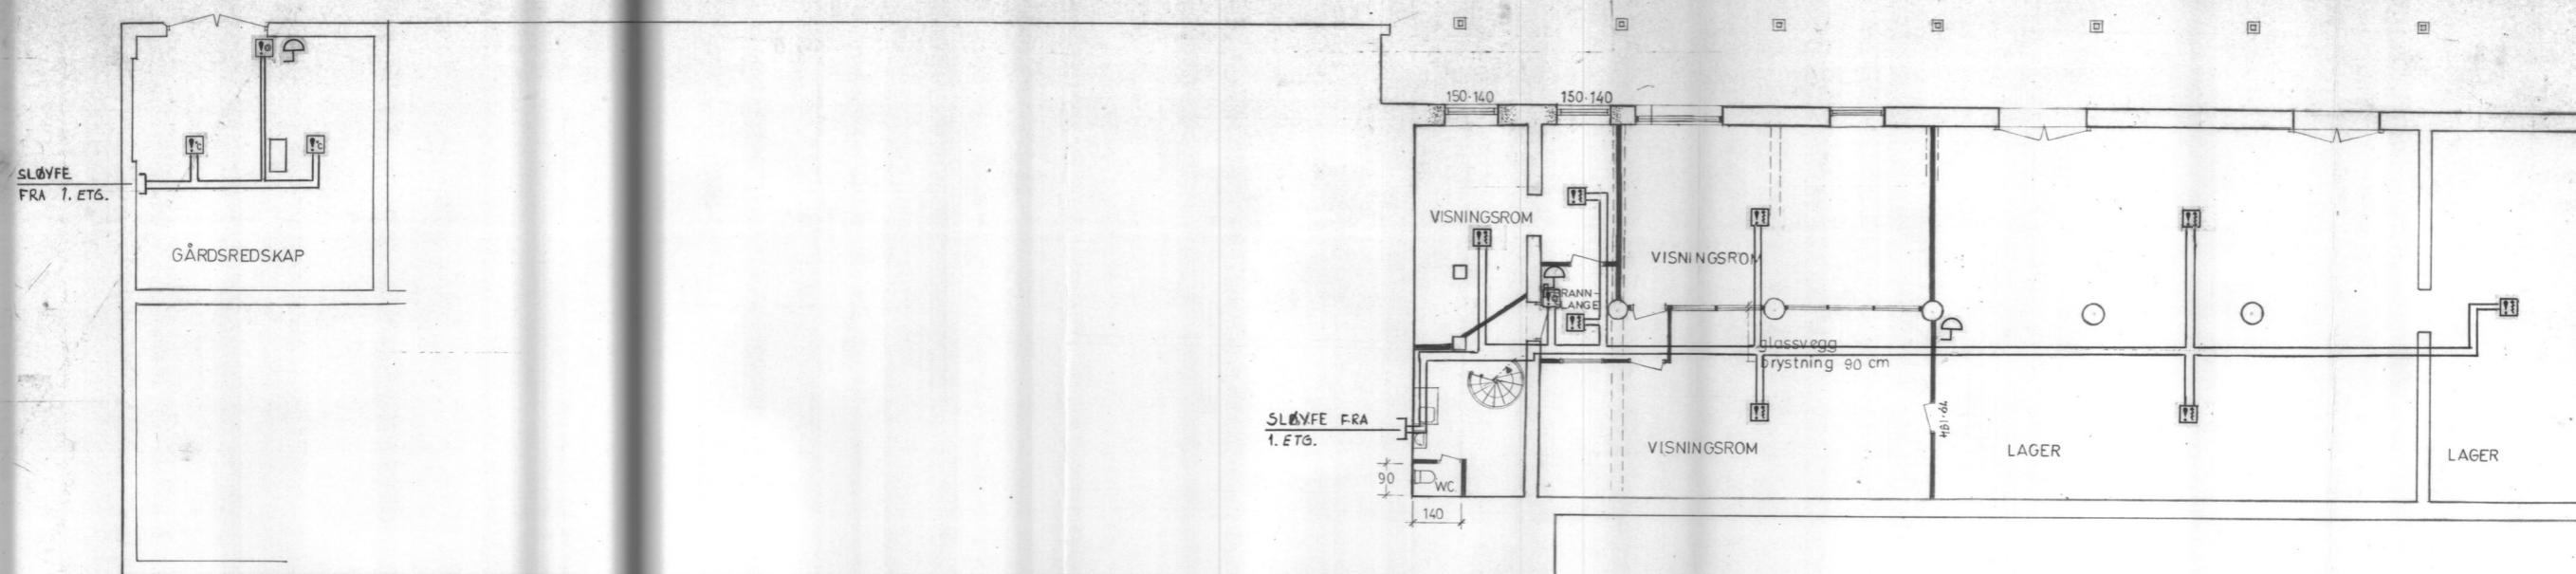

— = NYE VEGGER

Rev./Dato/Godkj./Beskr.	GJØNNES GÅRD AUTOMATISK BRANNVARSLING PLAN U-ETG.	Mål	Estat. for:
			Estat. av:
 Sunde Autronica AS Ulvenveien 89A, Postboks 296, Økern 0511 OSLO 5 Tlf.: 02/84 44 66	Tegn.nr. 300-829		

GJØNNES GÅRD  
PLAN UNDERETASJE  
MÅL 1:100  
OSLO JAN. 91

1

