


NORMALPROFIL JERNBANE, TUNNEL UTVIDET 65 cm
M=1:25 (A1), mål i mm

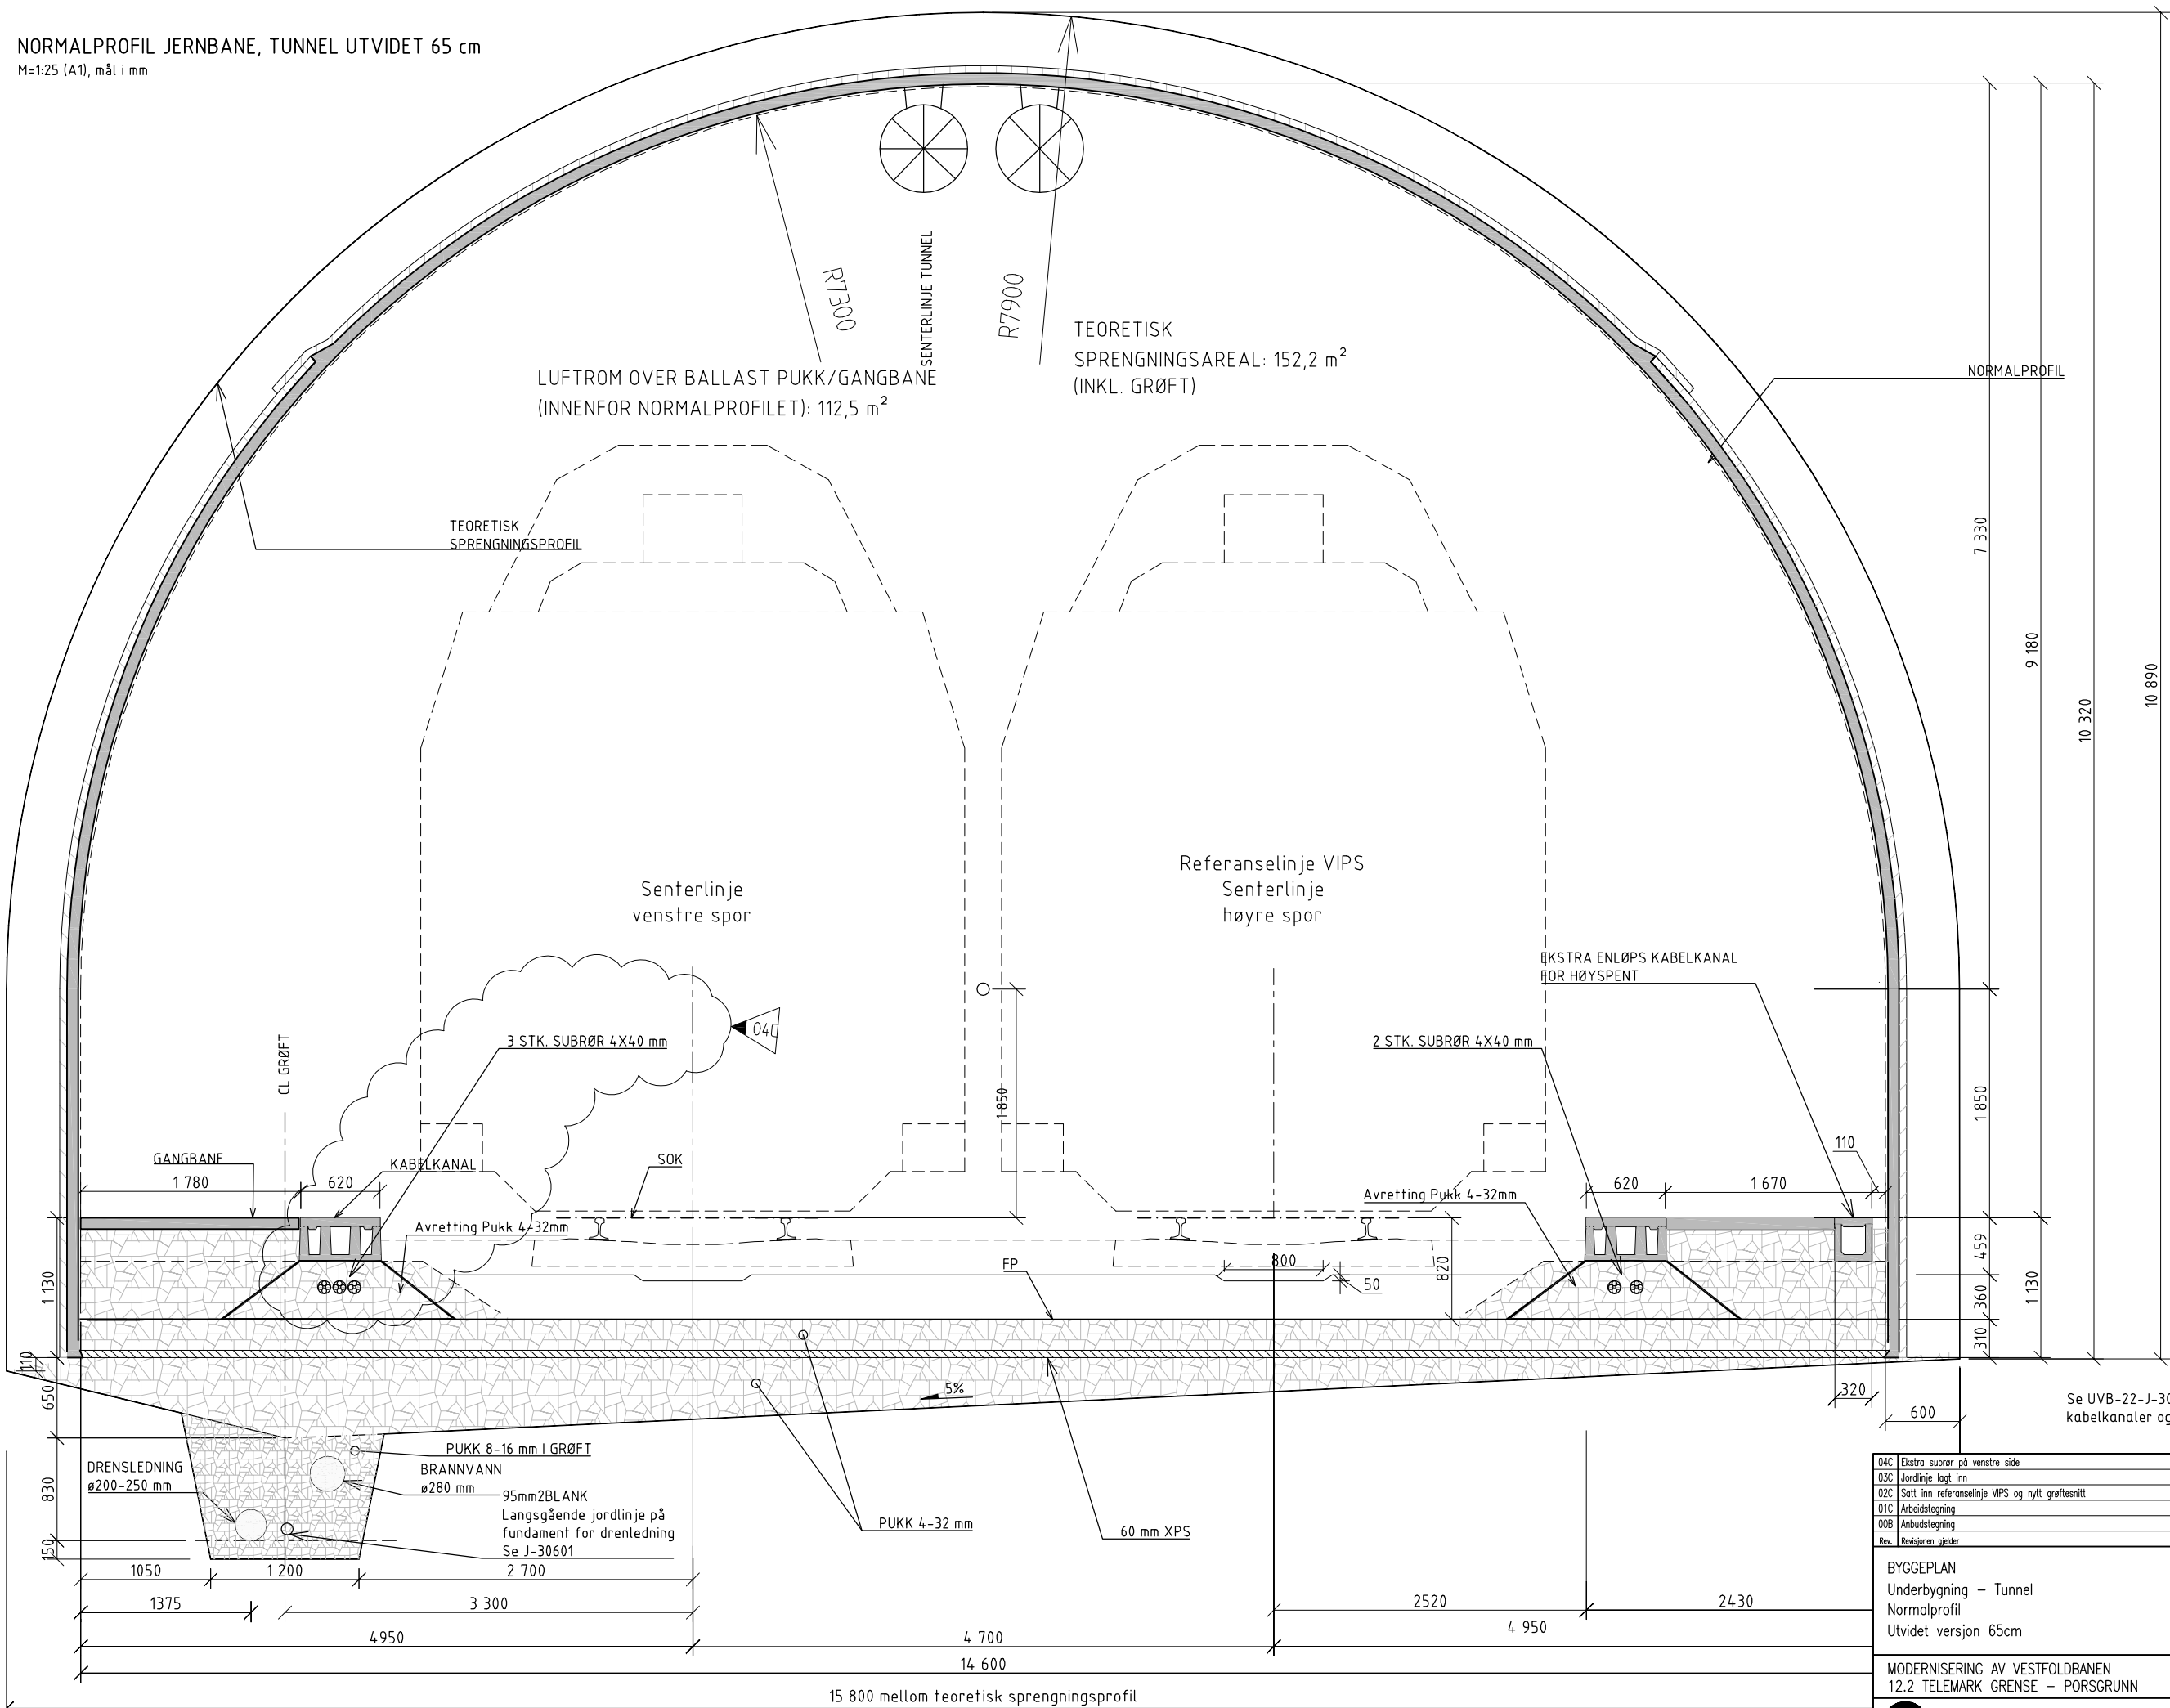

FORKLARINGER:

SOK: Skinneoverkant, laveste skinne
FP: Formasjonsplan
K: Kurveutvidelser

Se UVB-22-J-30406 for oppbygning forsubrør, kabelkanaler og gangbane.

04C	Ekstra subrør på venstre side	17.01.2013	ZBL	KKR	JSB
03C	Jordlinje lagt inn	03.12.2012	SEBESV	KKR	JSB
02C	Salt inn referanselinje VIPS og nytt grøftesnitt	25.10.2012	ZBL	KKR	JSB
01C	Arbeidstegning	27.04.2012	ZBL	KKR	JSB
00B	Anbudstegning	26.01.2012	HVA	KKR	JSB
Rev.	Revisjonen gjelder	Dato	Tegnet av	Kontrollert av	Godkjent av
BYGGEPLAN		Målestokk:	Oppdragsnr.	163940	
Underbygning – Tunnel		Som vist	Oppdragsleder	Jon S. Boadstø	
Normalprofil		Friløst 3	Produkt	SWECO	
Utvidet versjon 65cm		Prod.tegning:	UVB-22-F-30101-05.dwg		
MODERNISERING AV VESTFOLDBANEN		Ersattning for			
12.2 TELEMARK GRENSE – PORSGRUNN		Ersattning av			
Tegningsnummer:		UVB-22-F-30102	Rev.:	04C	
Tegningsnummer:			Rev.:		