



Prinsipp utforming
Konsept På stasjon: Snitt ved plattformer

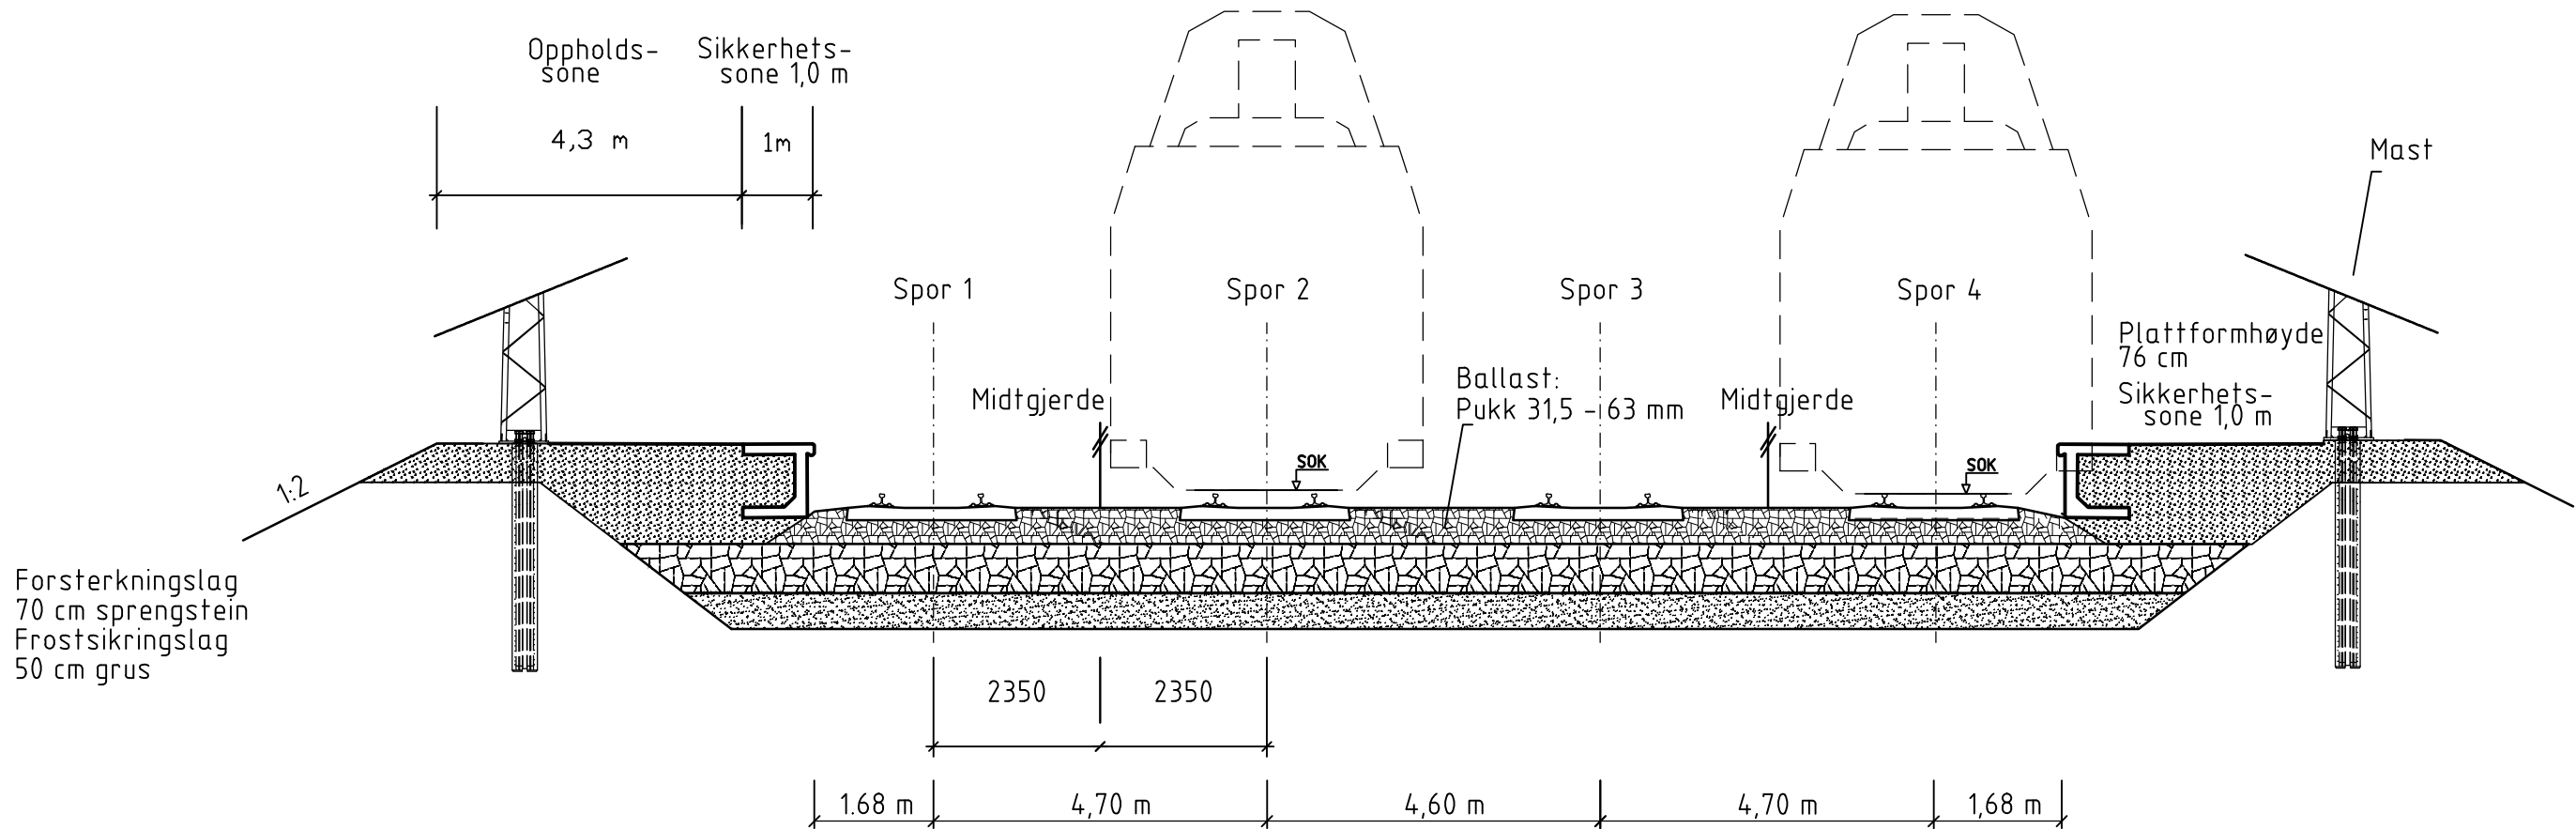

00A	Masteroppgave	10.06.13	GPO	IT
Rev.	Revisjonen gjelder	Dato	Tegnet av	Kontrollert av Godkjent av
IC– Sørli – Brumunddal Normalprofil Konsept på stasjon		Målestokk:	Fritekst 1	
		1:100	Fritekst 2	
			Fritekst 3	
		Produsent		
		Prod.tegn.nr.		
		Erstatning for		
		Erstattet av		
		Tegningsnummer:		
		Rev.: 00A		
 Jernbaneverket		Tegningsnummer:		
		F–001		
		Rev.:		