




Regnbed: Prinsippsnitt for regnbed i nivå 9, 8, 7 og deler av nivå 6

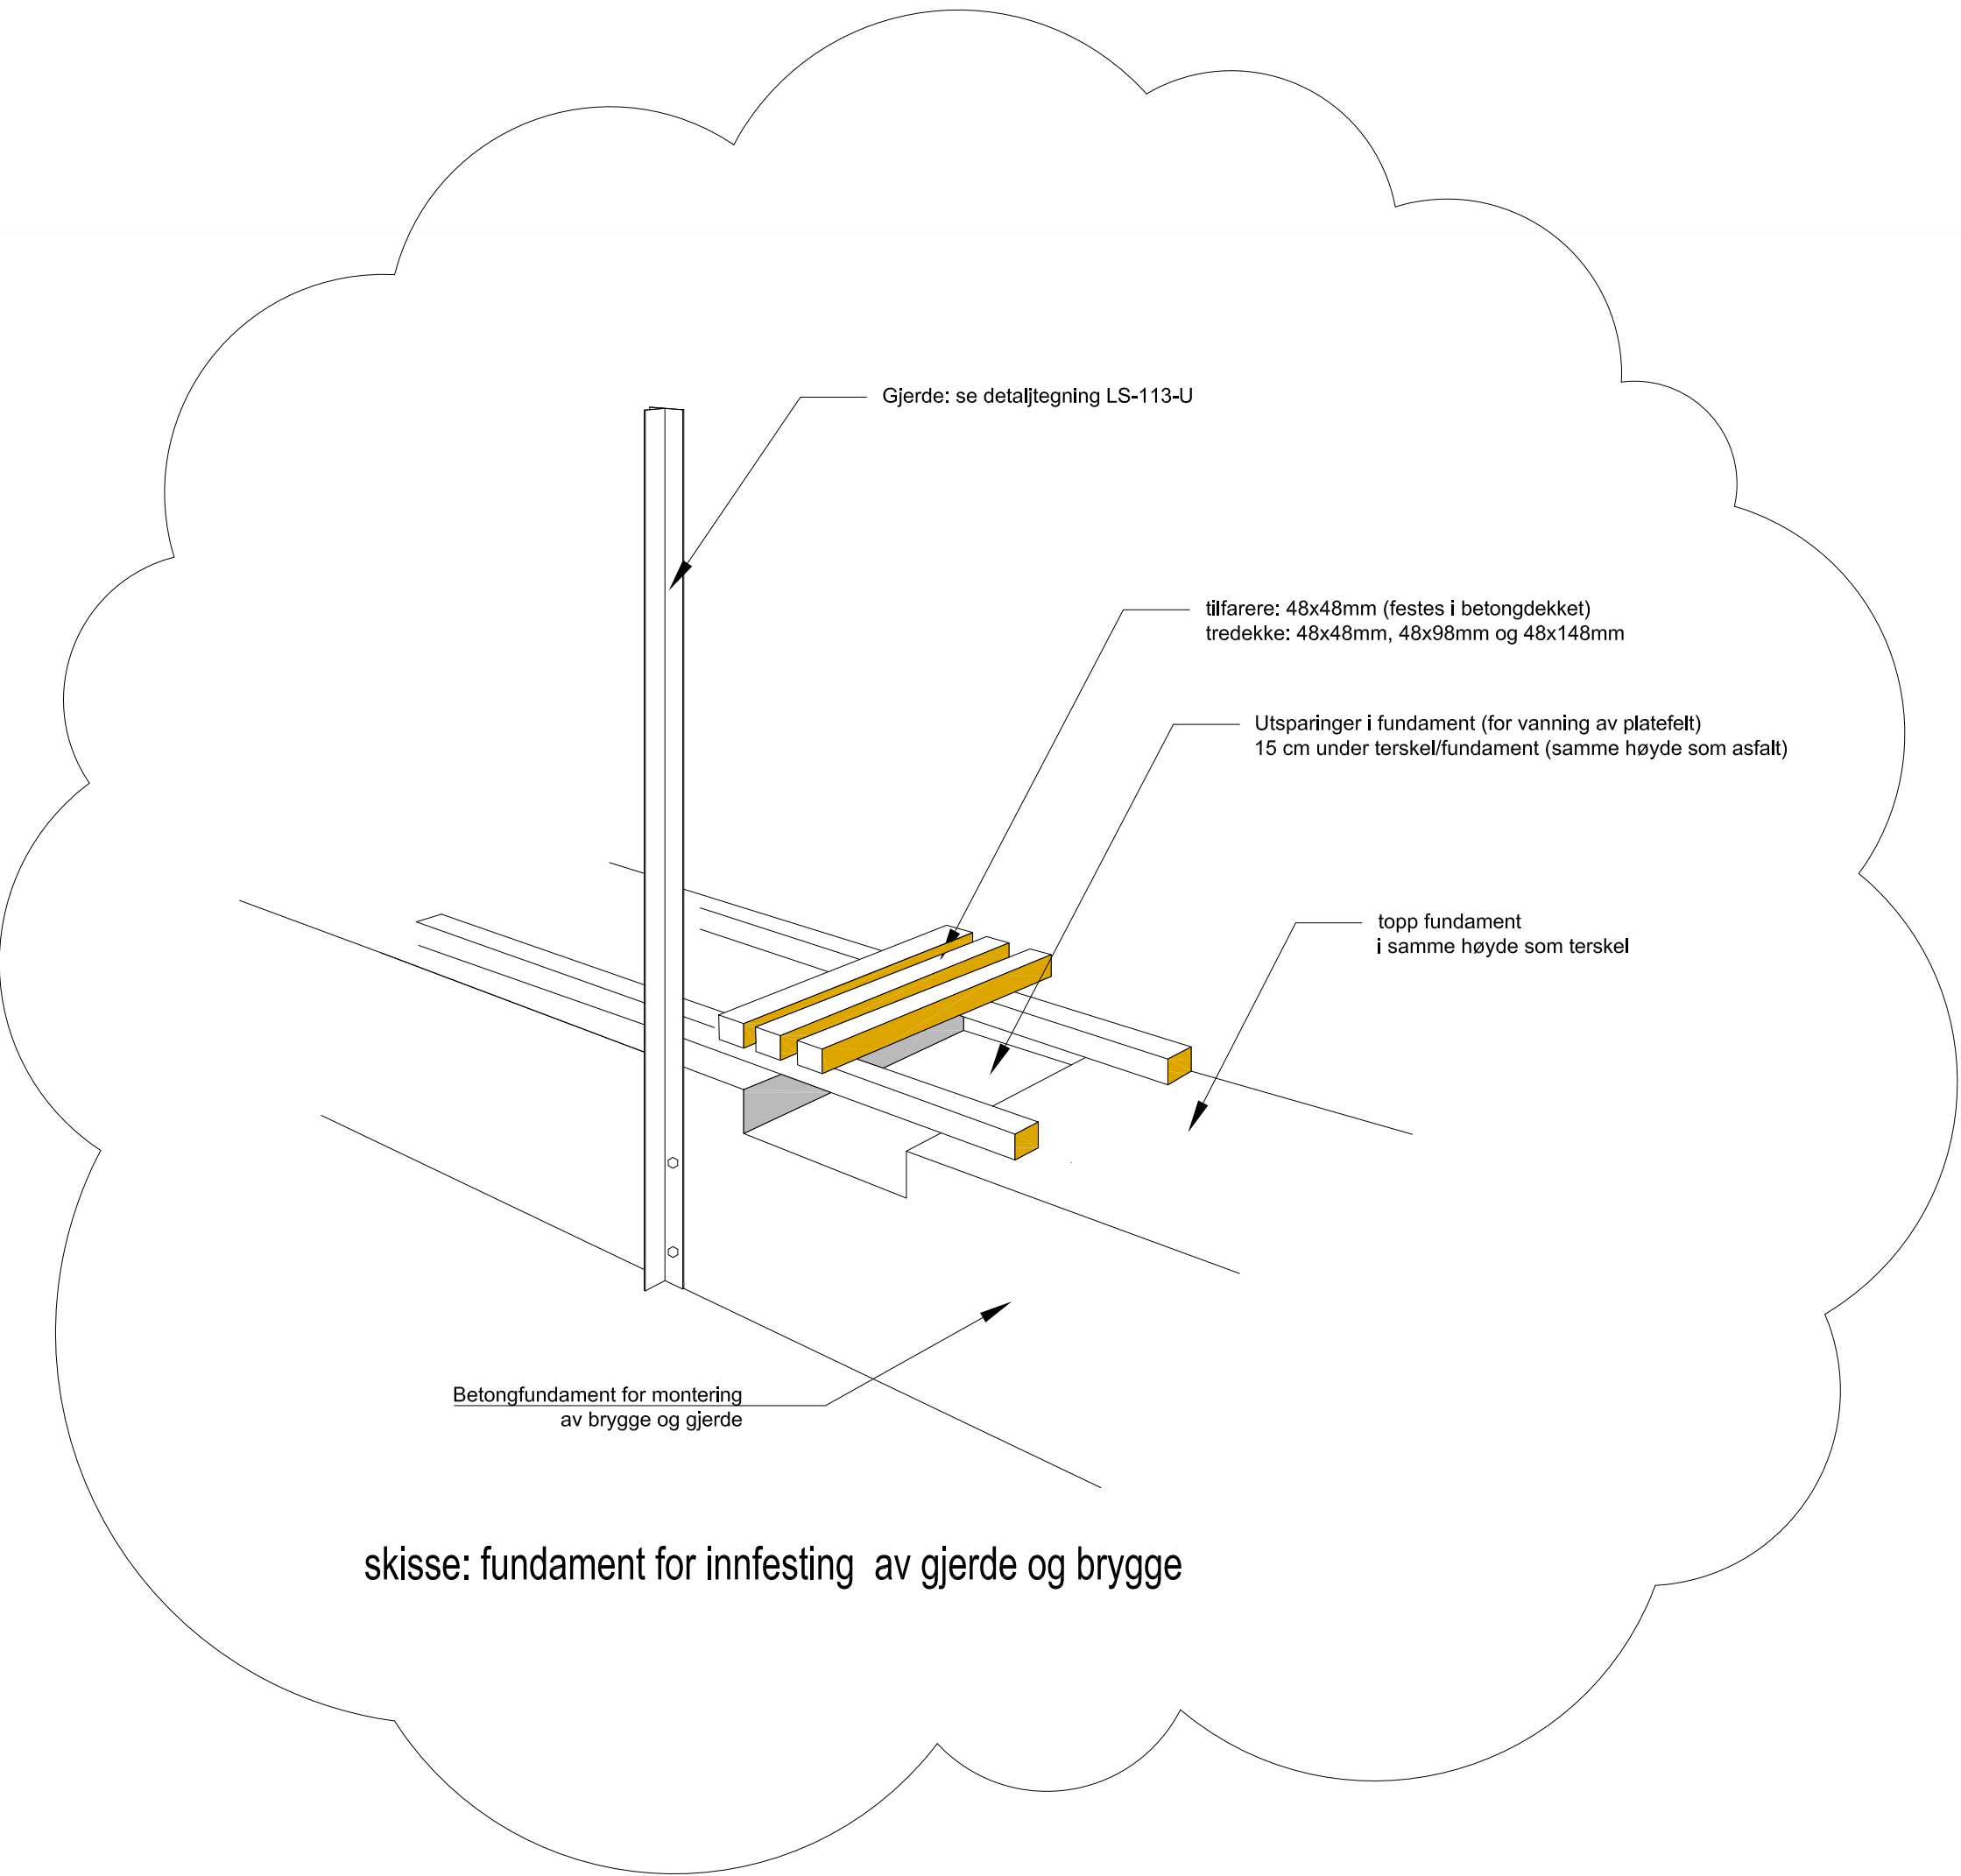


skisse: fundament for innfesting av gjerde og brygge

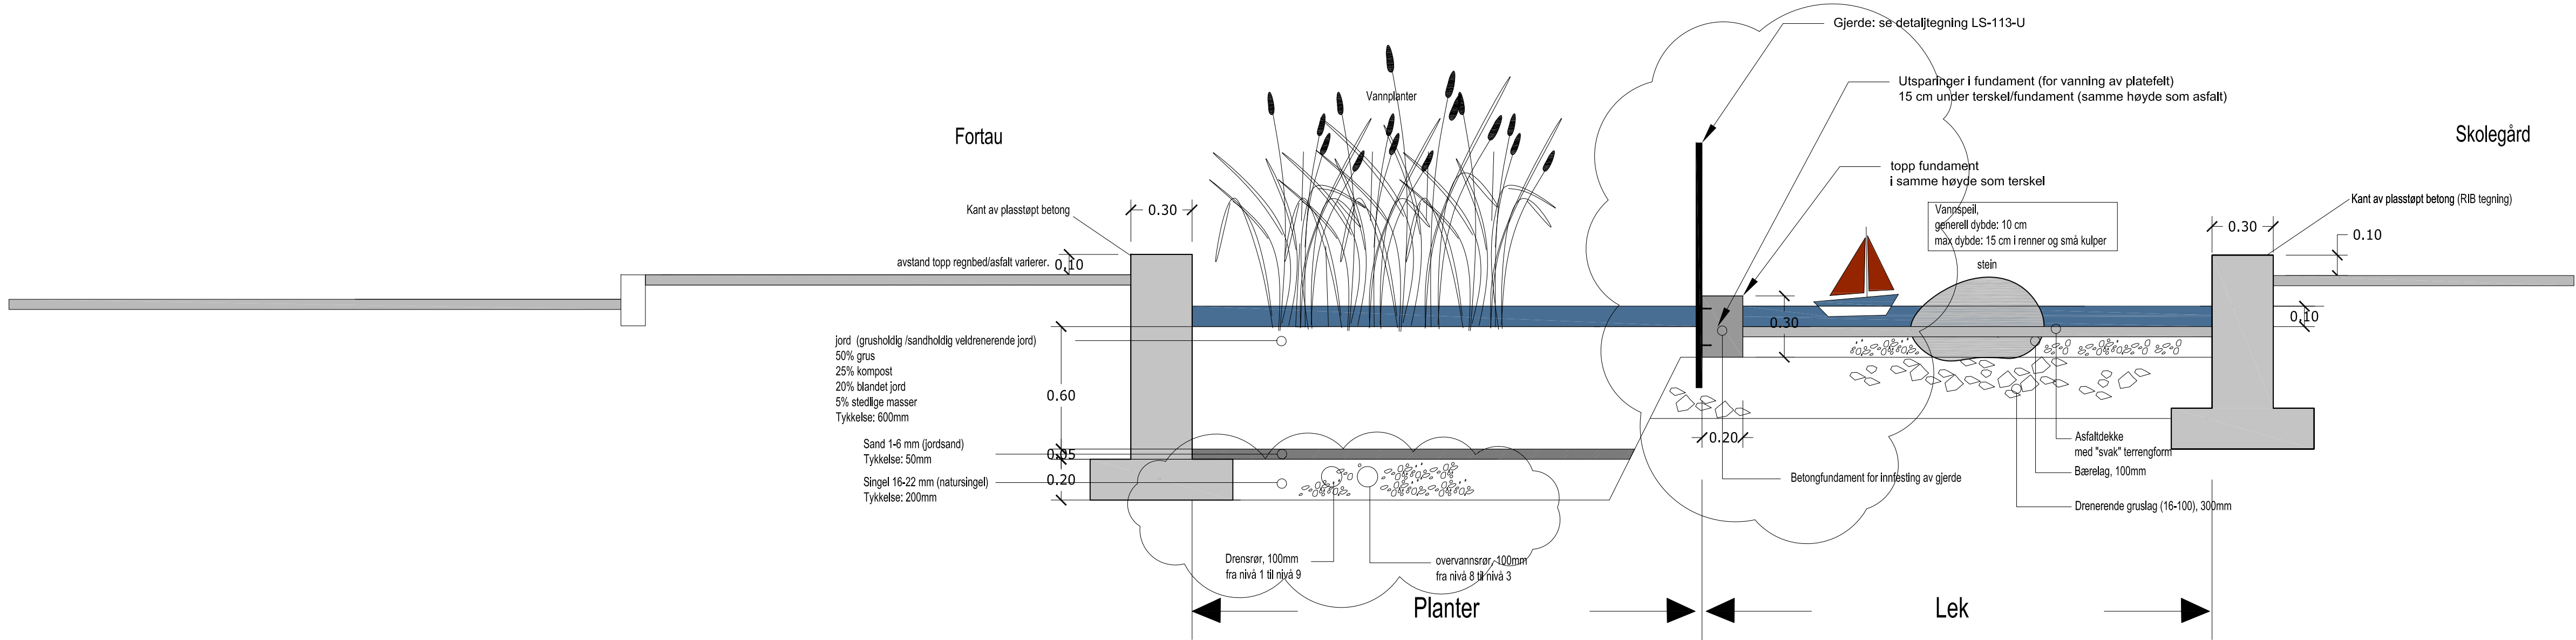

Regnbed: Prinsippsnitt for regnbed i nivå 5 og deler av nivå 6

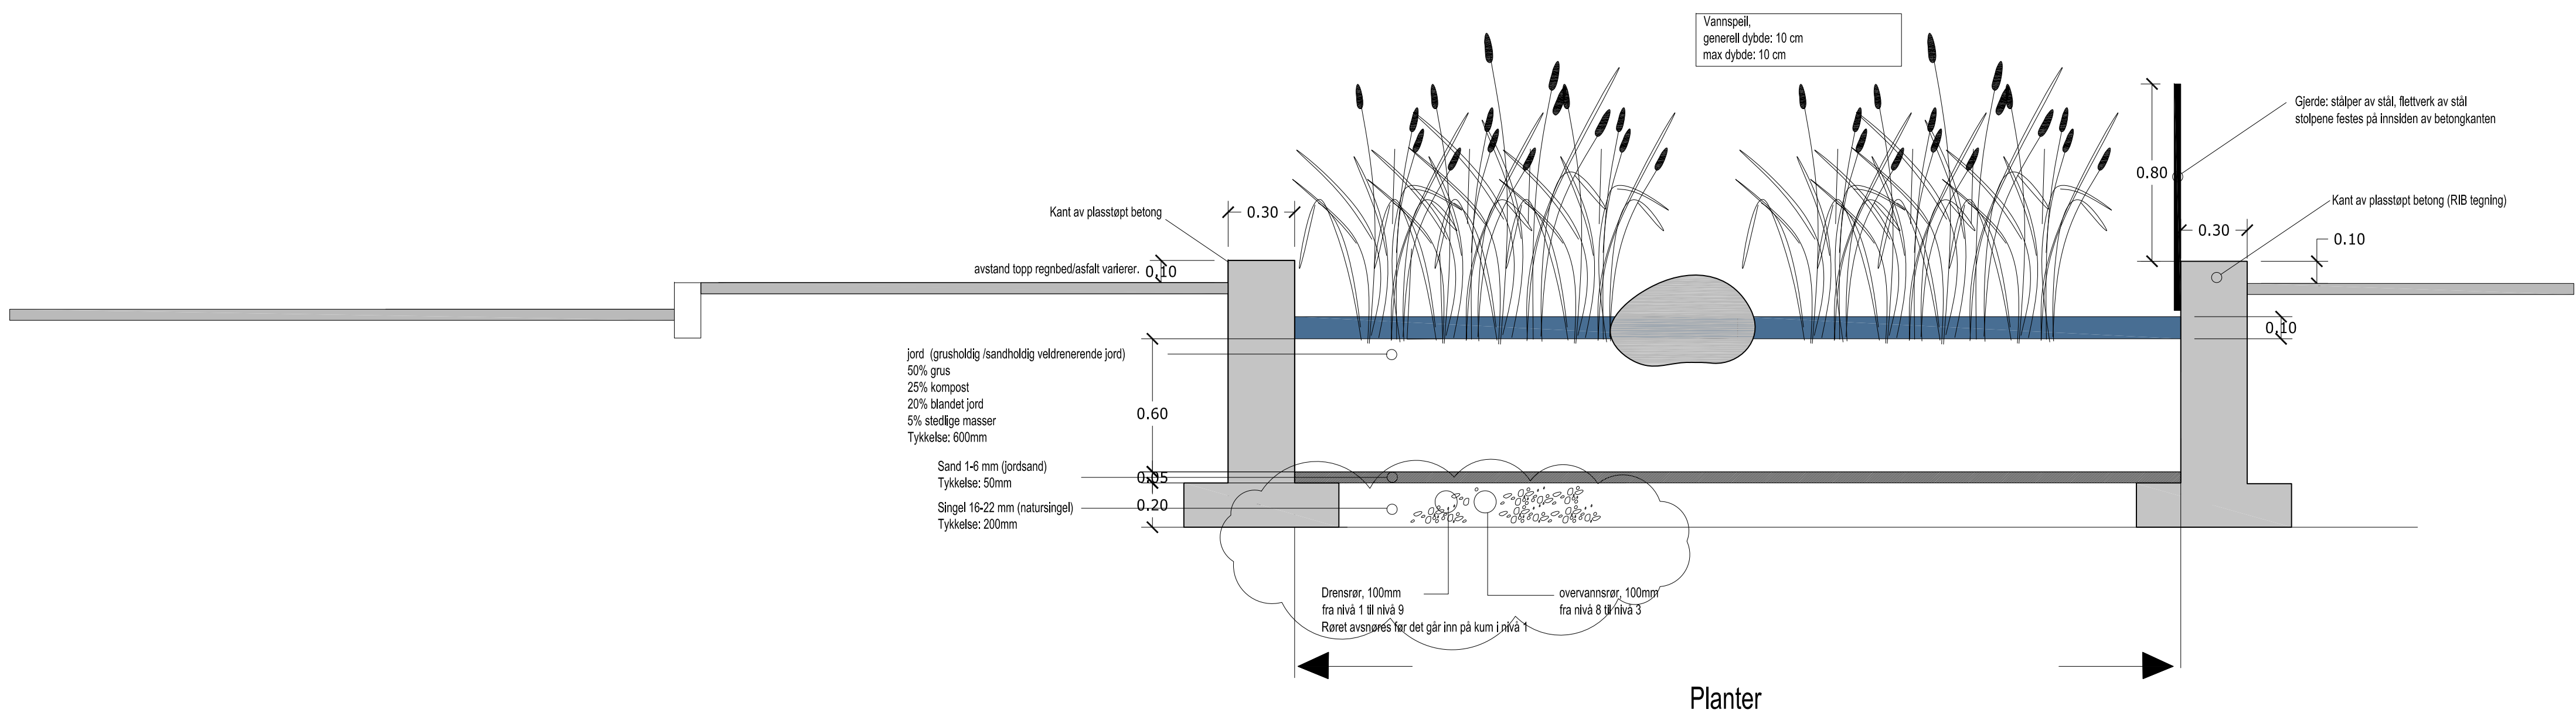

Regnbed: Prinsippsnitt for regnbed i nivå 1-4 (nederste tersklene)

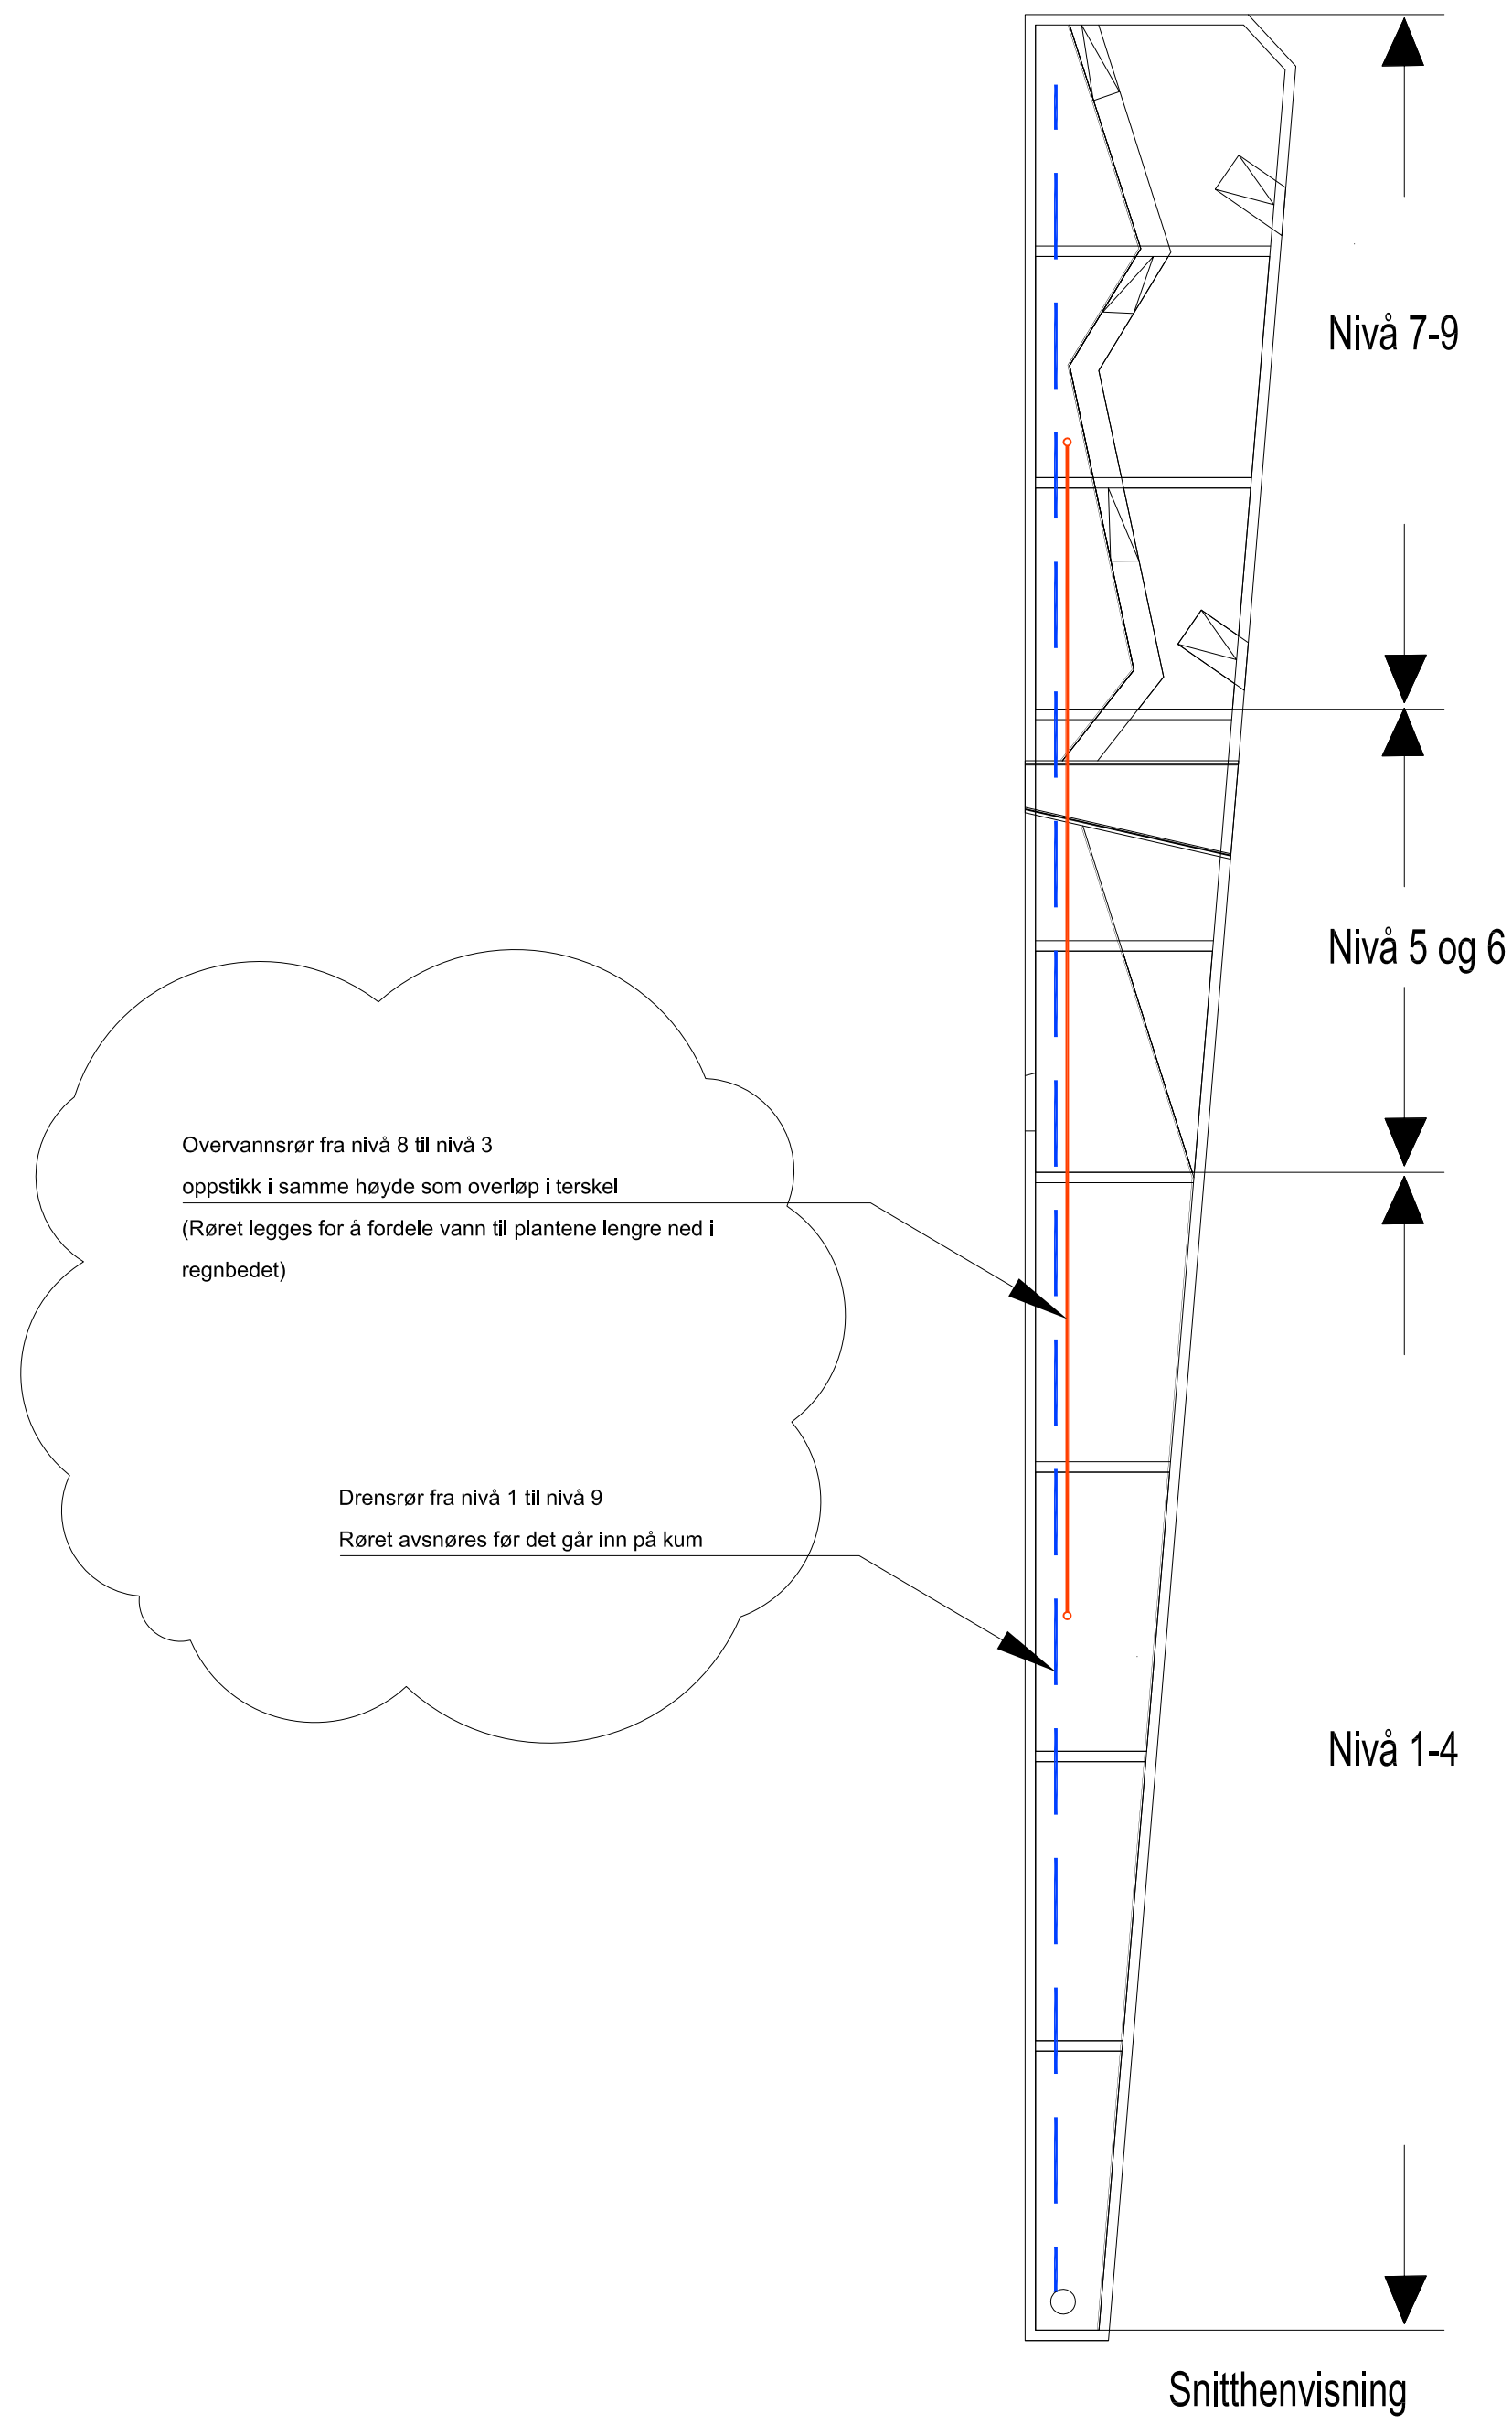

Overvannsrør fra nivå 8 til nivå 3
oppstikk i samme høyde som overflap i terskell
(Røret legges for å fordele vann til plantene lengre ned i
regnbedet)

Drensør fra nivå 1 til nivå 9
Røret avsnøres før det går inn på kum i nivå 7

D	16.10.14	Se revisjons-ekki på tegning	AHS
C	04.04.14	Topp betongkant regnbed 10 cm over ok asfalt i skolegården	AHS
B	28.11.13	Flere prinsippsnitt tegnet, måseting og detaljering av filtermedium (vekstmedium)	AHS
A	26.06.13	tegningsnummer iht. mål, Vannfylde teknisk iht. 20. beslutning	AHS
Rev/	Dato:	Revisjonen gjelder:	Sigr.

ÅSVEIEN SKOLE

TRONDHEIM KOMMUNE UTBYGGINGSENHETEN

TEAM BYGG AS

Tegn. dato

21.03.2013

LS-105-U_D

Detalj

Regnbed

Arbeidstegning

MÅLESTOKK 1:20



Lovetanna Landskap as
Kjøpmannsgata 8
7013 Trondheim