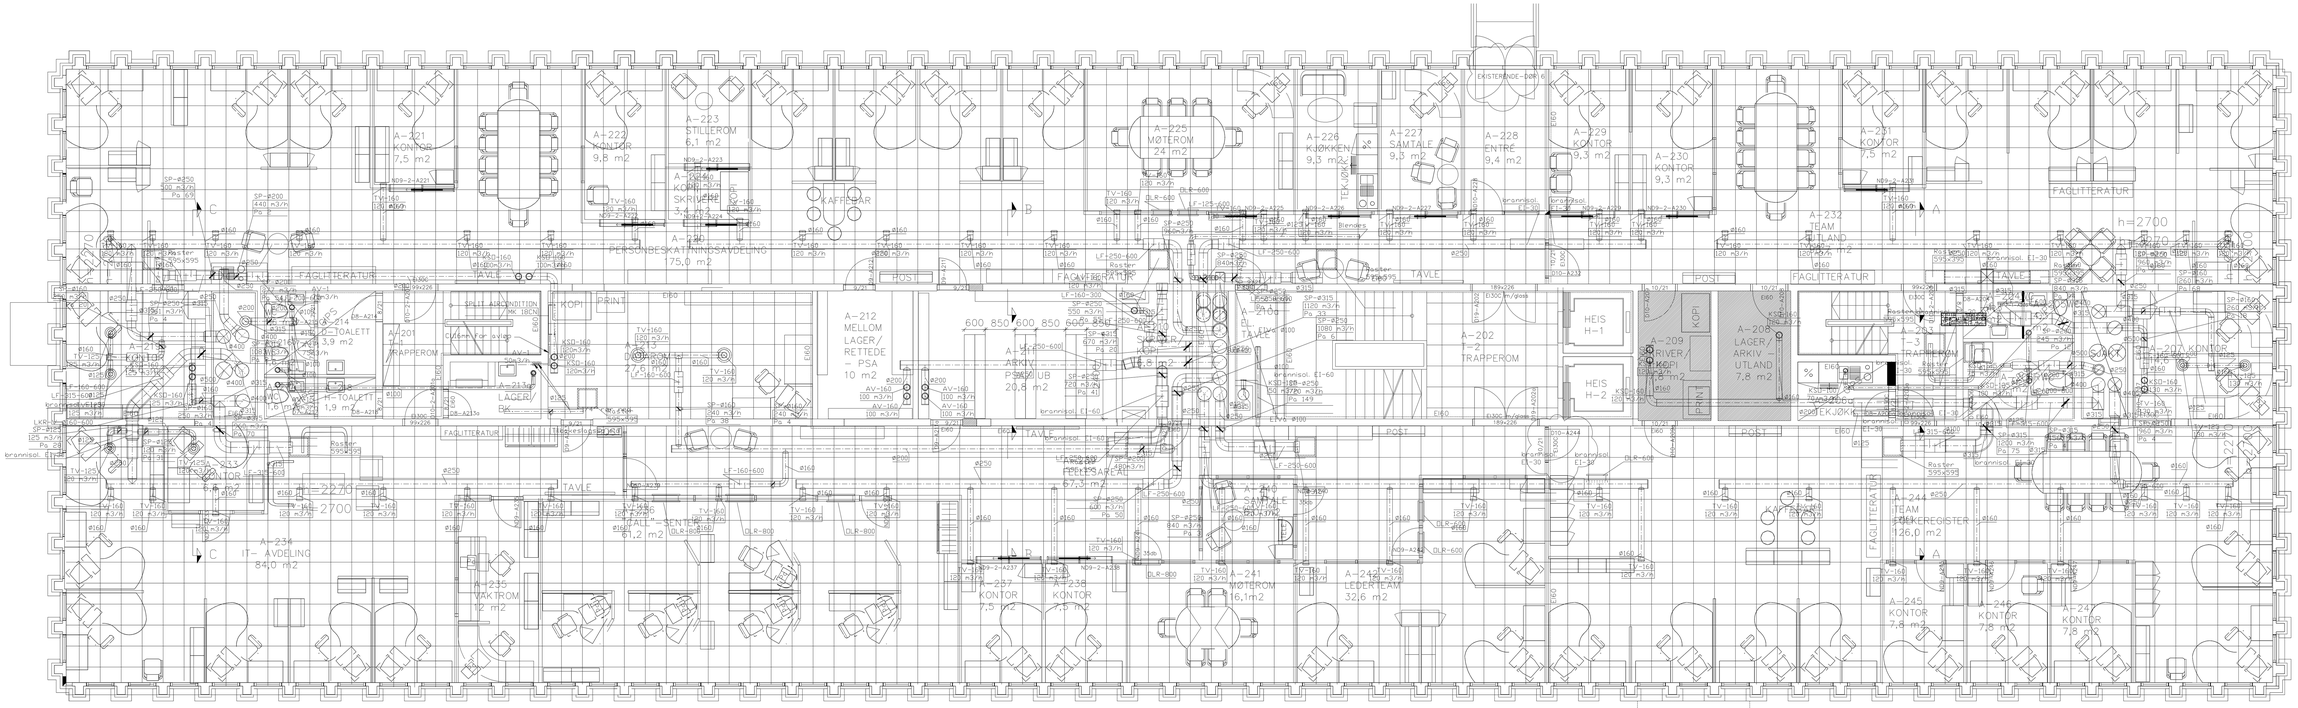

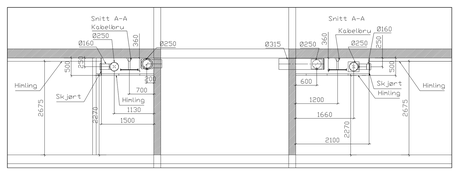

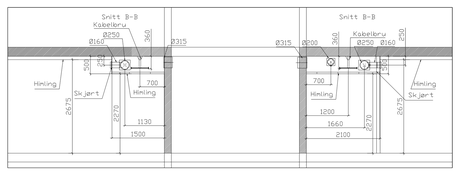

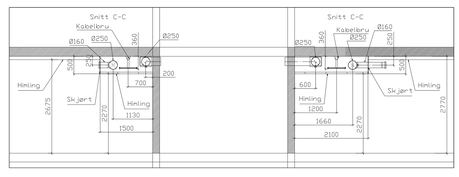

A	Div. endringer	20.10.04		ST
REV.:	RETTELSEN GJELDER	DATO:	SIGN.:	KONTR.:

TEGNING VISER:

Ventilasjonsanlegg 2. etasje

PROSJEKT:		TEGN.NR.:	REV.:
Kongens gate 85-87 Entar eiendom as		V102	A
P.NR.:	DATO:	MÅL:	
213	06.07.04	1:50	
TEGN.:	KONTR.:	SIGN.:	
RD	ST		

ELNAN
Transittgt. 10
7042 TRONDHEIM
Tlf: 73902950 Fax: 73902960
E-mail: elnan@elnan.no