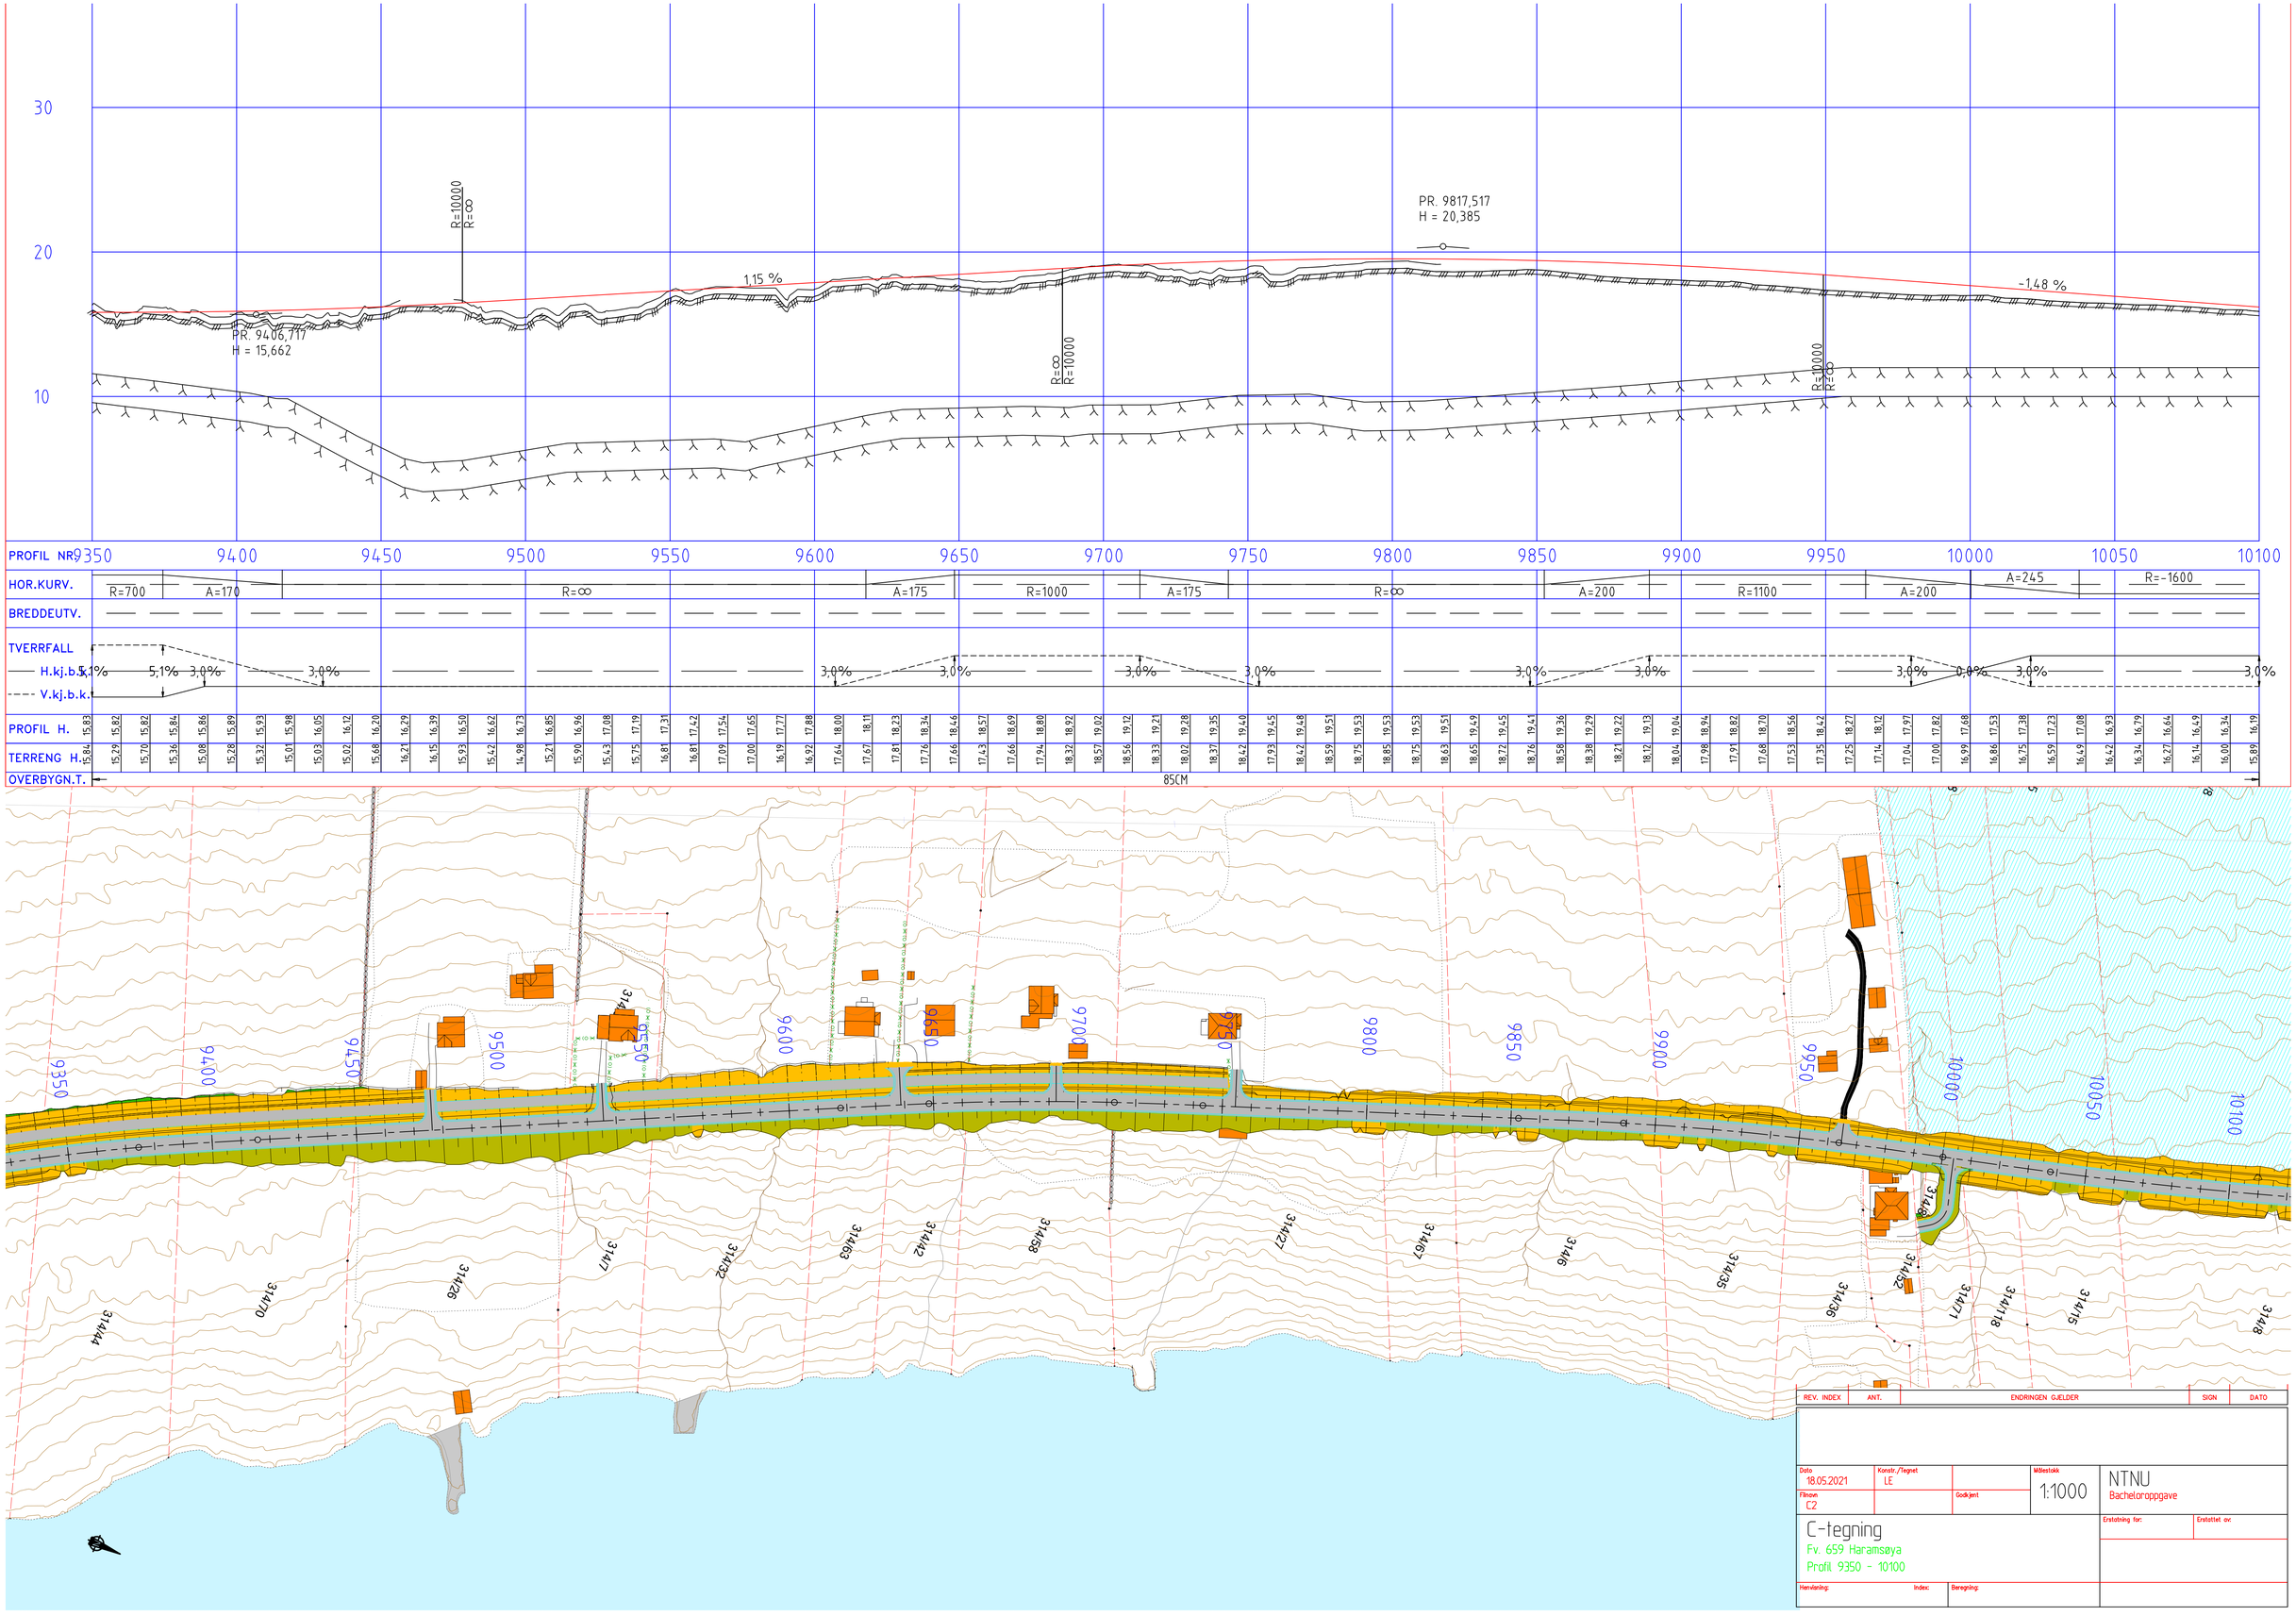
30
20
10
R=10000
R=∞
PR. 9406,717
H = 15,662
1,15 %
R=∞
R=10000
PR. 9817,517
H = 20,385
-1,48 %
R=10000
R=∞
9350
9400
9450
9500
9550
9600
9650
9700
9750
9800
9850
9900
9950
10000
10050
10100
PROFIL NR
HOR.KURV.
R=700
A=170
R=∞
A=175
R=1000
A=175
R=∞
A=200
R=1100
A=200
A=245
R=-1600
BREDDEUTV.
TVERRFALL
H.kj.b.k.
V.kj.b.k.
5,1%
5,1%
3,0%
3,0%
3,0%
3,0%
3,0%
3,0%
3,0%
3,0%
3,0%
0,0%
3,0%
3,0%
PROFIL H.
TERRENG H.
15,83 15,82 15,82 15,84 15,86 15,89 15,93 15,98 16,05 16,12 16,20 16,29 16,39 16,50 16,62 16,73 16,85 16,96 17,08 17,19 17,31 17,42 17,54 17,65 17,77 17,88 18,00 18,11 18,23 18,34 18,46 18,57 18,69 18,80 18,92 19,02 19,12 19,21 19,28 19,35 19,40 19,45 19,48 19,51 19,53 19,53 19,51 19,49 19,45 19,41 19,36 19,29 19,22 19,13 19,04 18,94 18,82 18,70 18,56 18,42 18,27 18,12 17,97 17,82 17,68 17,53 17,38 17,23 17,08 16,93
15,84 15,29 15,70 15,36 15,08 15,28 15,32 15,01 15,03 15,02 15,68 16,21 16,15 15,93 15,42 14,98 15,21 15,90 15,43 15,75 16,81 16,81 17,09 17,00 16,19 16,92 17,64 17,67 17,81 17,76 17,66 17,43 17,66 17,94 18,32 18,57 18,56 18,33 18,02 18,37 18,42 17,93 18,42 18,59 18,75 18,85 18,75 18,63 18,65 18,72 18,76 18,58 18,38 18,21 18,12 18,04 17,98 17,91 17,68 17,53 17,35 17,25 17,14 17,04 17,00 16,99 16,86 16,75 16,59 16,49 16,42 16,34 16,27 16,14 16,00 15,89
OVERBYGN.T.
85CM
9350
9400
9450
9500
9550
9600
9650
9700
9750
9800
9850
9900
9950
10000
10050
10100
3144
3144
3144