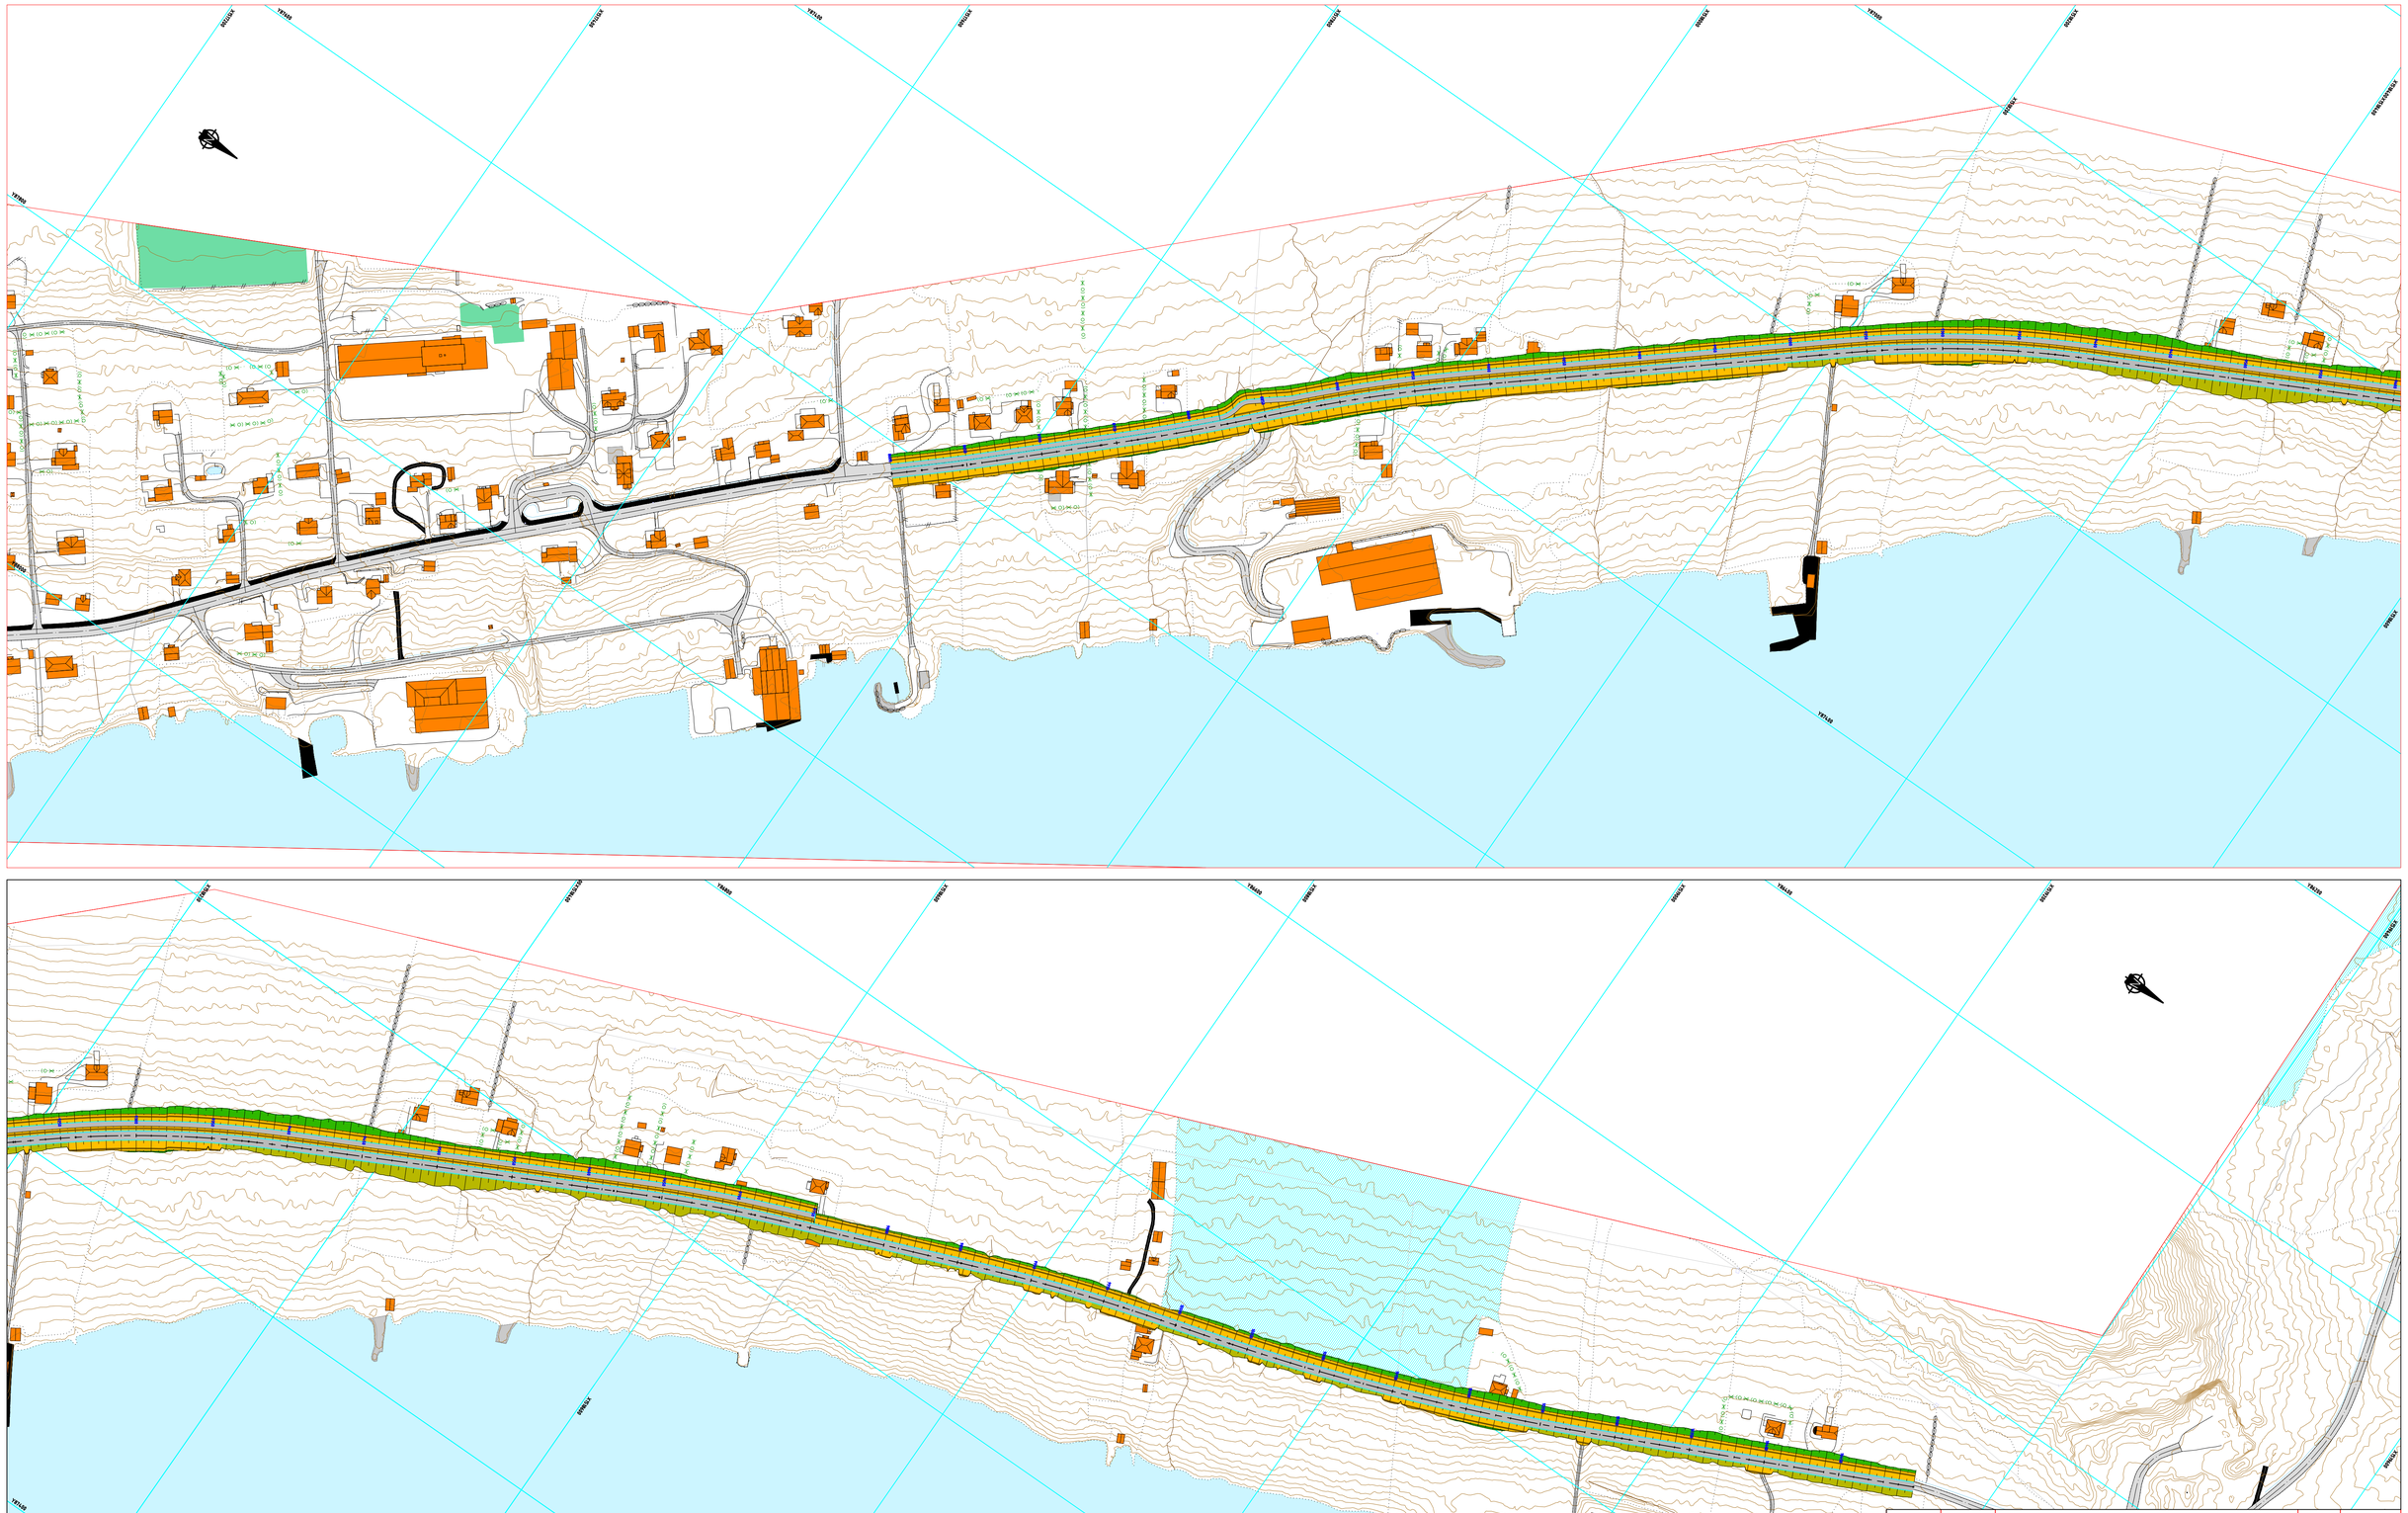

REV. INDEX	ANT.	ENDRINGEN GJELDER	SIGN	DATO

Dato: 06.05.2021	Konstr./Tegnet: LE		Målestokk: 1:2000
Filnavn: B1		Godkjent	

NTNU
Bacheloroppgave

B-tegning
Fv. 659 Haramsøya
Profil 8600-10500

Erstatning for: | Erstattet av: