Rehabilitering

Rehabilitering

R=1900
R=∞

R=∞
R=4400

R=4400
R=∞

R=∞
R=15000

R=15000
R=∞

R=∞
R=10000

PR. 8747,890
H = 18,449

PR. 8643,120
H = 16,438

PR. 8985,705
H = 16,837

1,92 %

-0,68 %

0,28 %

PROFIL NR	8600	8650	8700	8750	8800	8850	8900	8950	9000	9050	9100	9150	9200	9250	9300	9350
HOR.KURV.	R=∞	A=165 R=-1000 A=165	R=∞	A=200	R=-1600	A=200	A=195	R=1000	A=195	R=∞				A=170	R=700	
BREDDEUTV.																
TVERRFALL																
H.kj.b.k.	3,0%															3,0%
V.kj.b.k.																
PROFIL H.	17,63	17,39 17,20 17,06 16,98 16,94	16,96 17,04 17,16 17,34 17,52	17,68 17,82 17,93 18,02	18,09 18,14 18,16 18,16 18,14	18,09 18,03 17,96 17,89	17,82 17,76 17,69 17,62 17,55	17,49 17,42 17,35 17,28 17,21	17,15 17,08 17,01 16,95 16,89	16,85 16,80 16,77 16,74 16,71	16,69 16,66 16,63 16,60 16,57	16,55 16,52 16,49 16,46 16,43	16,41 16,38 16,35 16,32 16,29	16,27 16,24 16,21 16,18 16,15	16,13 16,10 16,07 16,04 16,02	15,99 15,96 15,93 15,90 15,88	15,85 15,83
TERRENG H.	17,58	17,14 17,03 16,95 16,92 16,93	16,96 17,07 17,30 17,49 17,67	18,00 17,93 17,98 17,98 17,98	18,05 18,18 18,28 18,35 18,25	18,17 18,08 17,94 17,66 17,47	17,46 17,49 17,56 17,58 17,78	17,42 17,22 16,97 16,88 16,88	16,85 16,97 16,78 16,65 16,46	16,06 15,98 16,00 16,10 16,33	16,62 16,73 16,92 16,80 16,74	16,59 16,39 16,07 16,31 16,50	16,36 16,17 16,00 15,93 15,85	15,80 15,62 15,53 15,39 15,55	15,82 15,83 16,03 16,11 16,35	16,41 16,27 16,18 15,92 15,84	
OVERBYGN.T.	96CM		113CM				96CM			113CM						85CM	

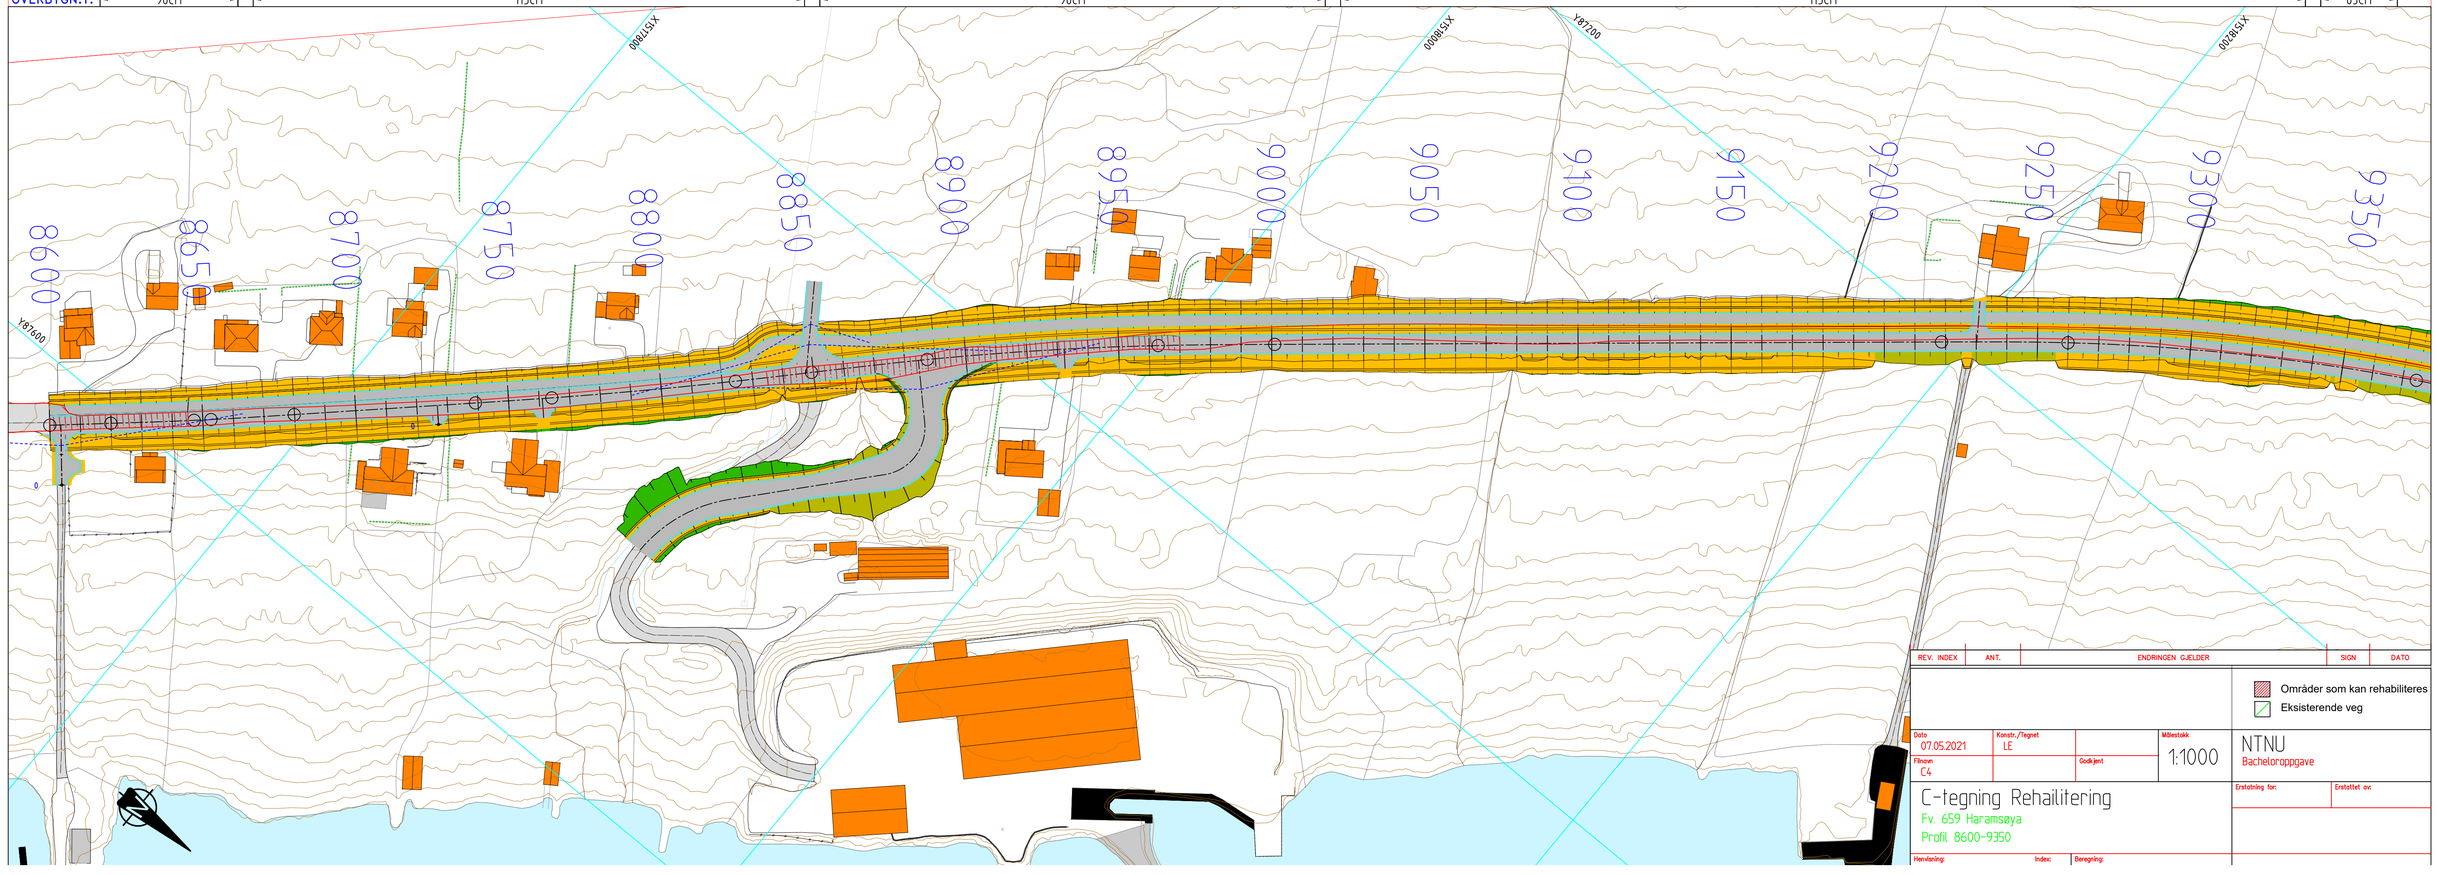

REV. INDEX	ANT.	ENDRINGEN GJELDER	SIGN	DATO

Områder som kan rehabiliteres
Eksisterende veg

Dato	Konstr./Tegnet		Målestokk
07.05.2021	LE		1:1000
Filnavn		Godkjent	
C4			

NTNU
Bacheloroppgave

C-tegning Rehailitering
Fv. 659 Haramsøya
Profil 8600-9350

Erstatning for:	Erstattet av:

Henvisning:	Index:	Beregning: