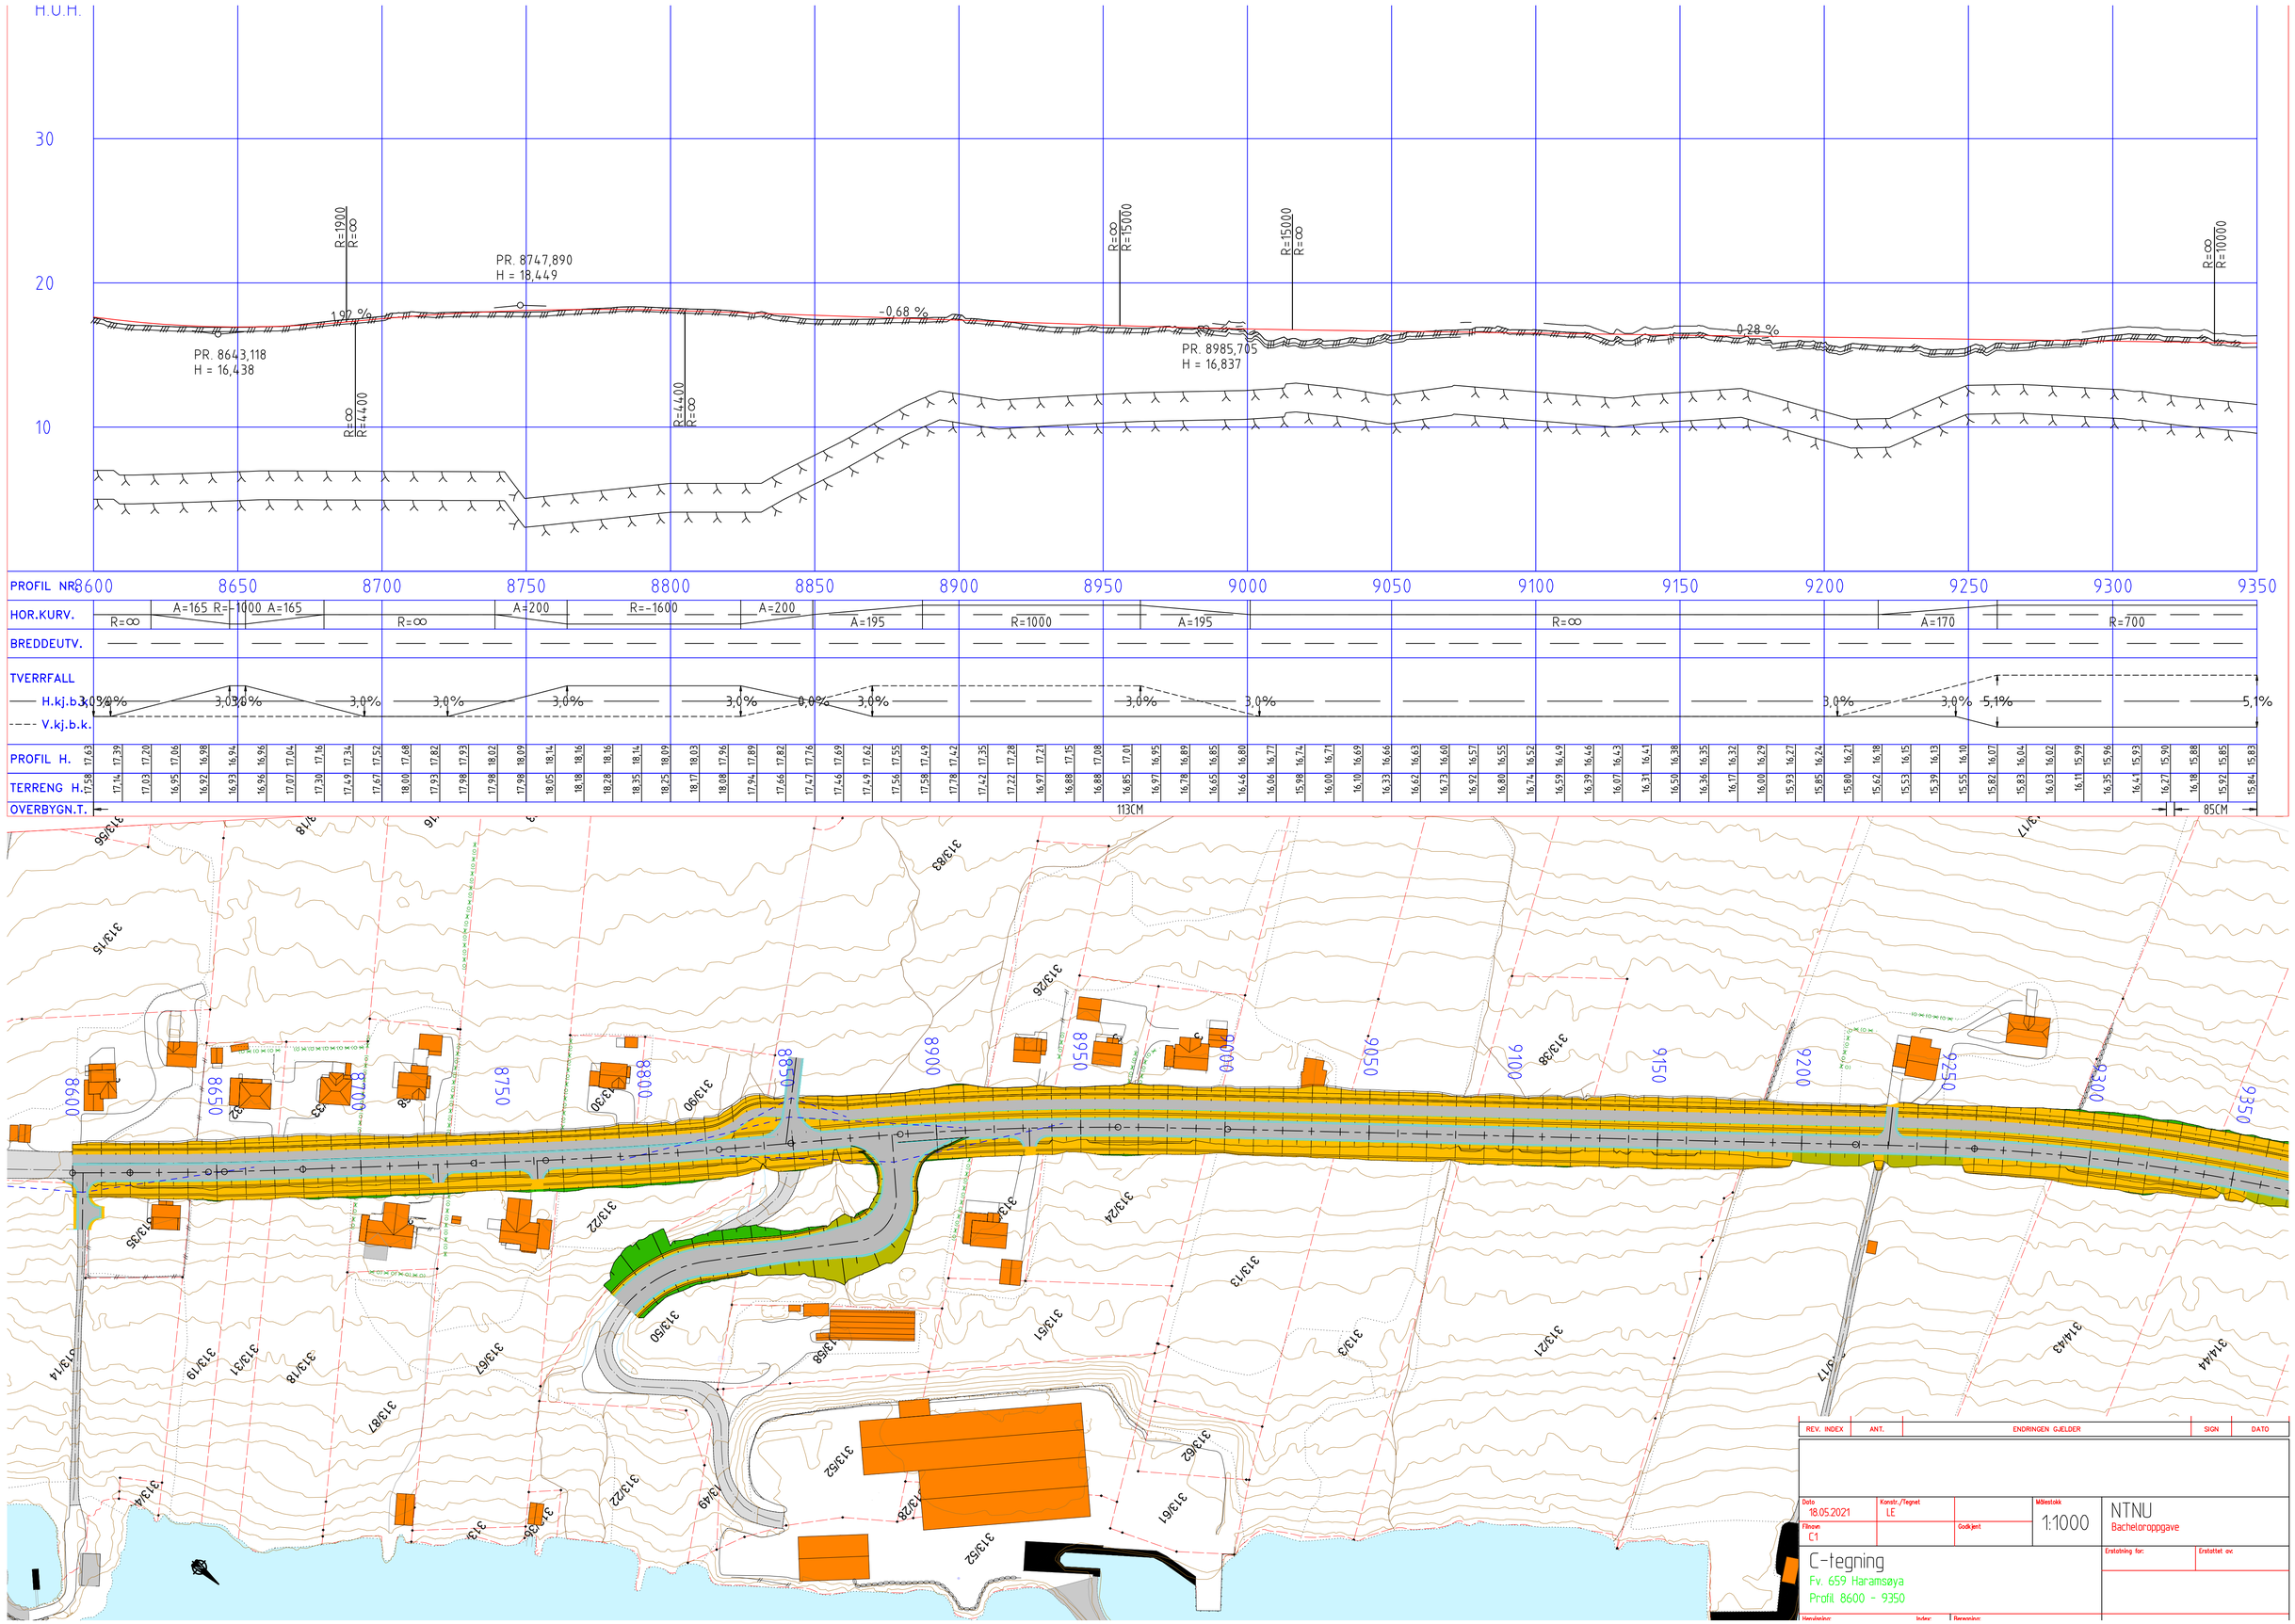

H.O.H.
30
20
10
PR. 8643,118
H = 16,438
PR. 8747,890
H = 18,449
PR. 8985,705
H = 16,837
1,97 %
-0,68 %
0,28 %
R=1900
R=∞
R=∞
R=4400
R=4400
R=∞
R=∞
R=15000
R=15000
R=∞
R=∞
R=10000
PROFIL NR.
8600
8650
8700
8750
8800
8850
8900
8950
9000
9050
9100
9150
9200
9250
9300
9350
HOR.KURV.
R=∞
A=165 R=-1000 A=165
R=∞
A=200
R=-1600
A=200
A=195
R=1000
A=195
R=∞
A=170
R=700
BREDDEUTV.
TVERRFALL
H.kj.b.k.
V.kj.b.k.
3,0%
0,0%
5,1%
PROFIL H.
TERRENG H.
OVERBYGN.T.
113CM
85CM
REV. INDEX
ANT.
ENDRINGEN GJELDER
SIGN
DATO
Dato
18.05.2021
Konstr./Tegnet
LE
Filnavn
C1
Godkjent
Målestokk
1:1000
NTNU
Bacheloroppgave
C-tegning
Fv. 659 Haramsøya
Profil 8600 - 9350
Erstatning for:
Erstattet av:
Henvisninger:
Index:
Bereaninger: