9240

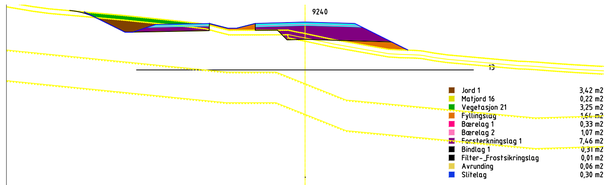

Jord 1	3,42 m2
Matjord 16	0,22 m2
Vegetasjon 21	3,25 m2
Fyllingslag	1,64 m2
Bærelag 1	0,33 m2
Bærelag 2	1,07 m2
Forsterkningslag 1	7,46 m2
Bindlag 1	0,31 m2
Filter-_Frostsikringslag	0,01 m2
Avrunding	0,06 m2
Slitelag	0,30 m2

9250

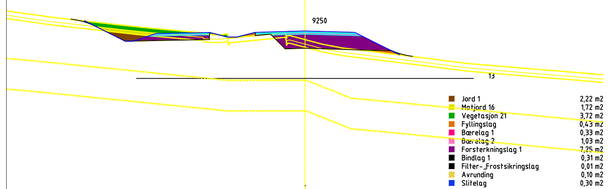

Jord 1	2,22 m2
Matjord 16	1,72 m2
Vegetasjon 21	3,72 m2
Fyllingslag	0,43 m2
Bærelag 1	0,33 m2
Bærelag 2	1,03 m2
Forsterkningslag 1	7,25 m2
Bindlag 1	0,31 m2
Filter-_Frostsikringslag	0,01 m2
Avrunding	0,10 m2
Slitelag	0,30 m2

9260

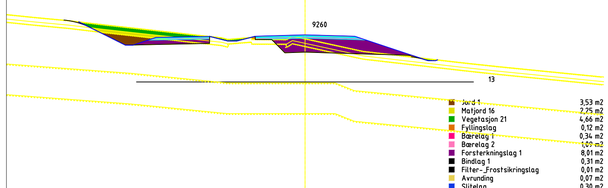

Jord 1	3,53 m2
Matjord 16	2,75 m2
Vegetasjon 21	4,66 m2
Fyllingslag	0,12 m2
Bærelag 1	0,34 m2
Bærelag 2	1,09 m2
Forsterkningslag 1	8,01 m2
Bindlag 1	0,31 m2
Filter-_Frostsikringslag	0,01 m2
Avrunding	0,07 m2
Slitelag	0,30 m2

9270

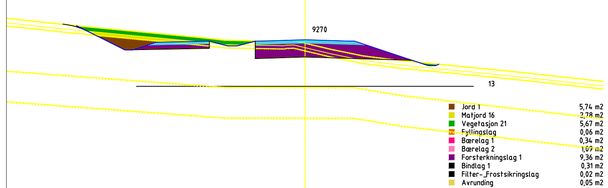

Jord 1	5,74 m2
Matjord 16	2,78 m2
Vegetasjon 21	5,67 m2
Fyllingslag	0,06 m2
Bærelag 1	0,34 m2
Bærelag 2	1,09 m2
Forsterkningslag 1	9,36 m2
Bindlag 1	0,31 m2
Filter-_Frostsikringslag	0,02 m2
Avrunding	0,05 m2
Slitelag	0,30 m2

9280

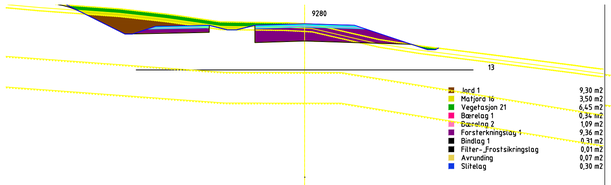

Jord 1	9,30 m2
Matjord 16	3,50 m2
Vegetasjon 21	6,45 m2
Bærelag 1	0,34 m2
Bærelag 2	1,09 m2
Forsterkningslag 1	9,36 m2
Bindlag 1	0,31 m2
Filter-_Frostsikringslag	0,01 m2
Avrunding	0,07 m2
Slitelag	0,30 m2

9290

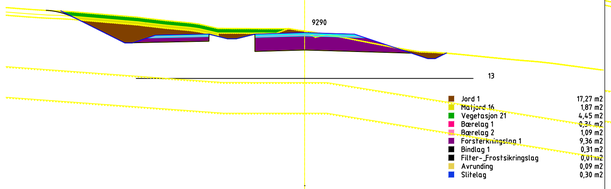

Jord 1	17,27 m2
Matjord 16	1,87 m2
Vegetasjon 21	4,45 m2
Bærelag 1	0,34 m2
Bærelag 2	1,09 m2
Forsterkningslag 1	9,36 m2
Bindlag 1	0,31 m2
Filter-_Frostsikringslag	0,01 m2
Avrunding	0,09 m2
Slitelag	0,30 m2

9300

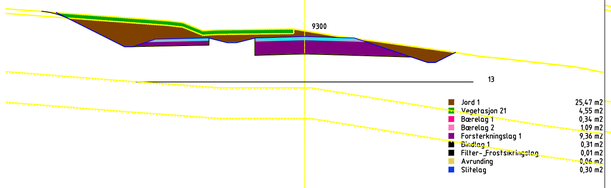

Jord 1	25,47 m2
Vegetasjon 21	4,55 m2
Bærelag 1	0,34 m2
Bærelag 2	1,09 m2
Forsterkningslag 1	9,36 m2
Bindlag 1	0,31 m2
Filter-_Frostsikringslag	0,01 m2
Avrunding	0,06 m2
Slitelag	0,30 m2

9310

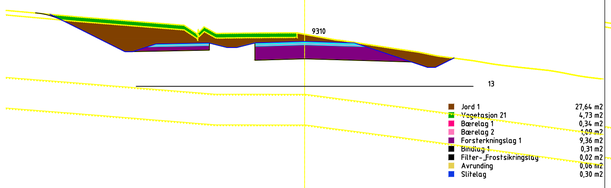

Jord 1	27,64 m2
Vegetasjon 21	4,73 m2
Bærelag 1	0,34 m2
Bærelag 2	1,09 m2
Forsterkningslag 1	9,36 m2
Bindlag 1	0,31 m2
Filter-_Frostsikringslag	0,02 m2
Avrunding	0,06 m2
Slitelag	0,30 m2

9400

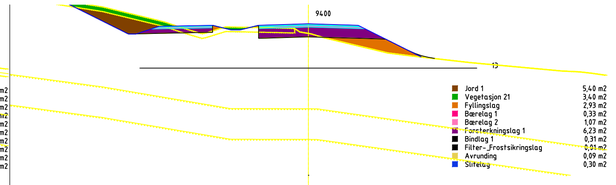

Jord 1	5,40 m2
Vegetasjon 21	3,40 m2
Fyllingslag	2,93 m2
Bærelag 1	0,33 m2
Bærelag 2	1,07 m2
Forsterkningslag 1	6,23 m2
Bindlag 1	0,31 m2
Filter-_Frostsikringslag	0,01 m2
Avrunding	0,09 m2
Slitelag	0,30 m2

9410

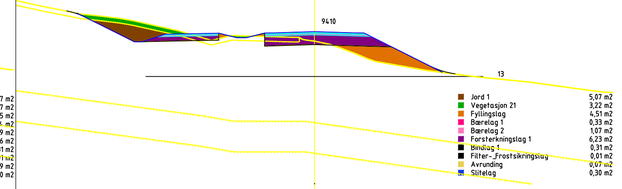

Jord 1	5,07 m2
Vegetasjon 21	3,22 m2
Fyllingslag	4,51 m2
Bærelag 1	0,33 m2
Bærelag 2	1,07 m2
Forsterkningslag 1	6,23 m2
Bindlag 1	0,31 m2
Filter-_Frostsikringslag	0,01 m2
Avrunding	0,07 m2
Slitelag	0,30 m2

9420

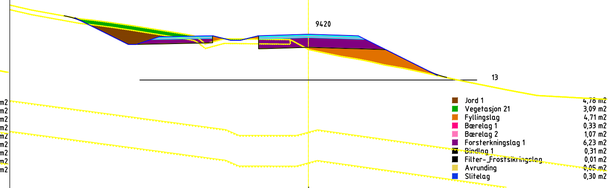

Jord 1	4,78 m2
Vegetasjon 21	3,09 m2
Fyllingslag	4,71 m2
Bærelag 1	0,33 m2
Bærelag 2	1,07 m2
Forsterkningslag 1	6,23 m2
Bindlag 1	0,31 m2
Filter-_Frostsikringslag	0,01 m2
Avrunding	0,05 m2
Slitelag	0,30 m2

9430

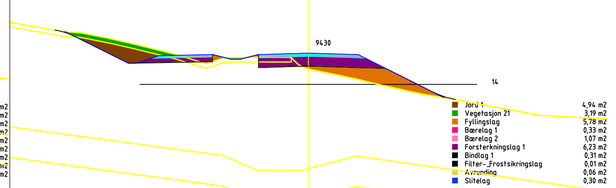

Jord 1	4,94 m2
Vegetasjon 21	3,19 m2
Fyllingslag	5,78 m2
Bærelag 1	0,33 m2
Bærelag 2	1,07 m2
Forsterkningslag 1	6,23 m2
Bindlag 1	0,31 m2
Filter-_Frostsikringslag	0,01 m2
Avrunding	0,06 m2
Slitelag	0,30 m2

9440

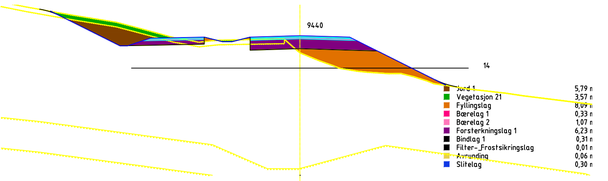

Jord 1	5,79 m2
Vegetasjon 21	3,57 m2
Fyllingslag	4,09 m2
Bærelag 1	0,33 m2
Bærelag 2	1,07 m2
Forsterkningslag 1	6,23 m2
Bindlag 1	0,31 m2
Filter-_Frostsikringslag	0,01 m2
Avrunding	0,06 m2
Slitelag	0,30 m2

9450

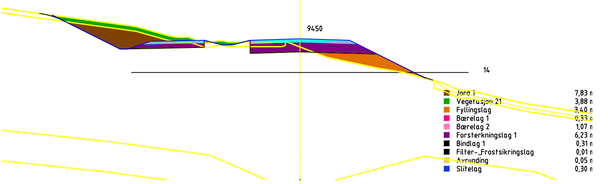

Jord 1	7,83 m2
Vegetasjon 21	3,88 m2
Fyllingslag	3,40 m2
Bærelag 1	0,33 m2
Bærelag 2	1,07 m2
Forsterkningslag 1	6,23 m2
Bindlag 1	0,31 m2
Filter-_Frostsikringslag	0,01 m2
Avrunding	0,05 m2
Slitelag	0,30 m2

9460

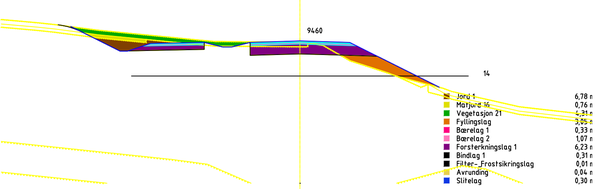

Jord 1	6,78 m2
Matjord 16	0,76 m2
Vegetasjon 21	4,31 m2
Fyllingslag	3,05 m2
Bærelag 1	0,33 m2
Bærelag 2	1,07 m2
Forsterkningslag 1	6,23 m2
Bindlag 1	0,31 m2
Filter-_Frostsikringslag	0,01 m2
Avrunding	0,04 m2
Slitelag	0,30 m2

9470

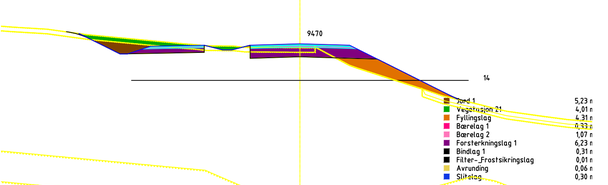

Jord 1	5,23 m2
Vegetasjon 21	4,01 m2
Fyllingslag	4,31 m2
Bærelag 1	0,33 m2
Bærelag 2	1,07 m2
Forsterkningslag 1	6,23 m2
Bindlag 1	0,31 m2
Filter-_Frostsikringslag	0,01 m2
Avrunding	0,03 m2
Slitelag	0,30 m2

9320

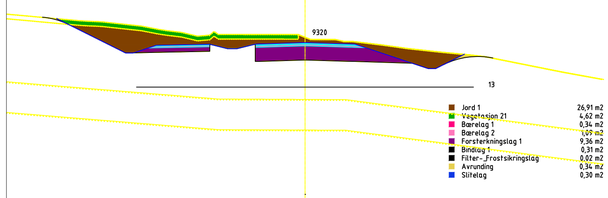

Jord 1	26,91 m2
Vegetasjon 21	4,62 m2
Bærelag 1	0,34 m2
Bærelag 2	1,09 m2
Forsterkningslag 1	9,36 m2
Bindlag 1	0,31 m2
Filter-_Frostsikringslag	0,02 m2
Avrunding	0,34 m2
Slitelag	0,30 m2

9330

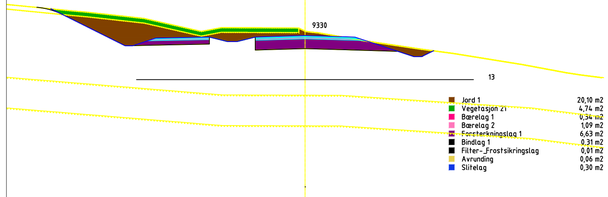

Jord 1	20,10 m2
Vegetasjon 21	4,74 m2
Bærelag 1	0,34 m2
Bærelag 2	1,09 m2
Forsterkningslag 1	6,63 m2
Bindlag 1	0,31 m2
Filter-_Frostsikringslag	0,01 m2
Avrunding	0,06 m2
Slitelag	0,30 m2

9340

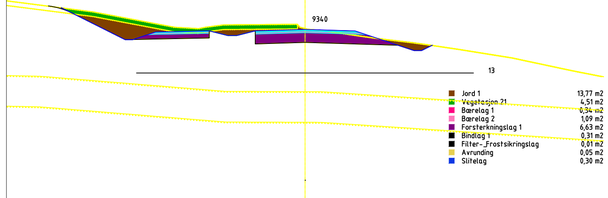

Jord 1	13,77 m2
Vegetasjon 21	4,51 m2
Bærelag 1	0,34 m2
Bærelag 2	1,09 m2
Forsterkningslag 1	6,63 m2
Bindlag 1	0,31 m2
Filter-_Frostsikringslag	0,01 m2
Avrunding	0,05 m2
Slitelag	0,30 m2

9350

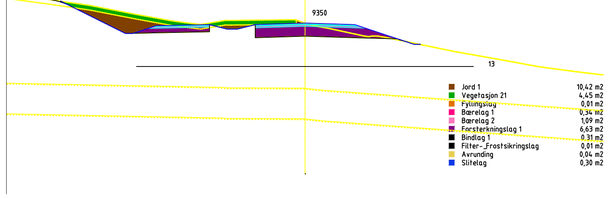

Jord 1	10,42 m2
Vegetasjon 21	4,45 m2
Fyllingslag	0,01 m2
Bærelag 1	0,34 m2
Bærelag 2	1,09 m2
Forsterkningslag 1	6,63 m2
Bindlag 1	0,31 m2
Filter-_Frostsikringslag	0,01 m2
Avrunding	0,04 m2
Slitelag	0,30 m2

9360

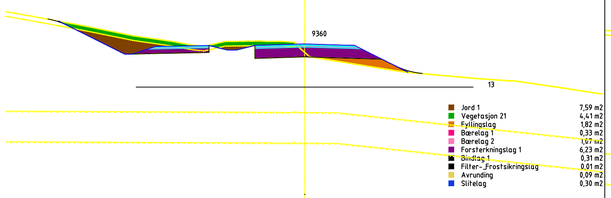

Jord 1	7,59 m2
Vegetasjon 21	4,41 m2
Fyllingslag	1,82 m2
Bærelag 1	0,33 m2
Bærelag 2	1,07 m2
Forsterkningslag 1	6,23 m2
Bindlag 1	0,31 m2
Filter-_Frostsikringslag	0,01 m2
Avrunding	0,09 m2
Slitelag	0,30 m2

9370

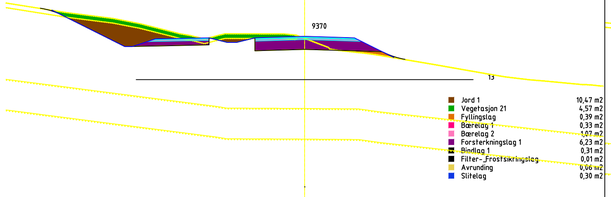

Jord 1	10,47 m2
Vegetasjon 21	4,57 m2
Fyllingslag	0,39 m2
Bærelag 1	0,33 m2
Bærelag 2	1,07 m2
Forsterkningslag 1	6,23 m2
Bindlag 1	0,31 m2
Filter-_Frostsikringslag	0,01 m2
Avrunding	0,06 m2
Slitelag	0,30 m2

9380

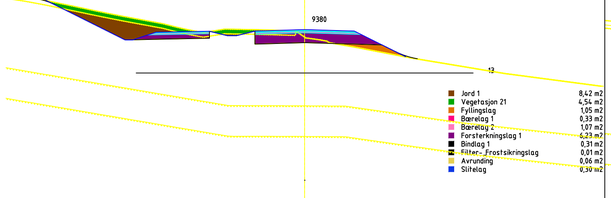

Jord 1	8,42 m2
Vegetasjon 21	4,54 m2
Fyllingslag	1,05 m2
Bærelag 1	0,33 m2
Bærelag 2	1,07 m2
Forsterkningslag 1	6,23 m2
Bindlag 1	0,31 m2
Filter-_Frostsikringslag	0,01 m2
Avrunding	0,06 m2
Slitelag	0,30 m2

9390

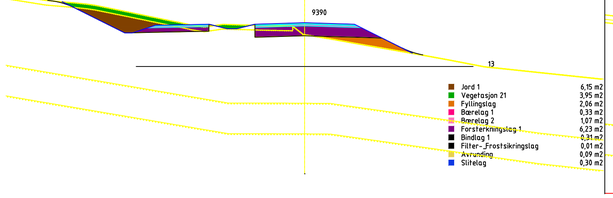

Jord 1	6,15 m2
Vegetasjon 21	3,95 m2
Fyllingslag	2,06 m2
Bærelag 1	0,33 m2
Bærelag 2	1,07 m2
Forsterkningslag 1	6,23 m2
Bindlag 1	0,31 m2
Filter-_Frostsikringslag	0,01 m2
Avrunding	0,09 m2
Slitelag	0,30 m2

9480

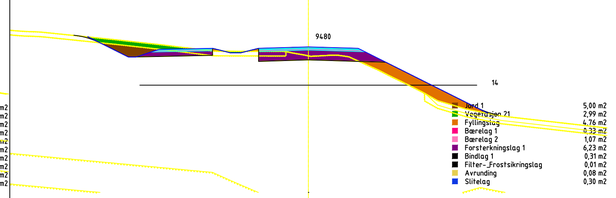

Jord 1	5,00 m2
Vegetasjon 21	2,99 m2
Fyllingslag	4,76 m2
Bærelag 1	0,33 m2
Bærelag 2	1,07 m2
Forsterkningslag 1	6,23 m2
Bindlag 1	0,31 m2
Filter-_Frostsikringslag	0,01 m2
Avrunding	0,08 m2
Slitelag	0,30 m2

9490

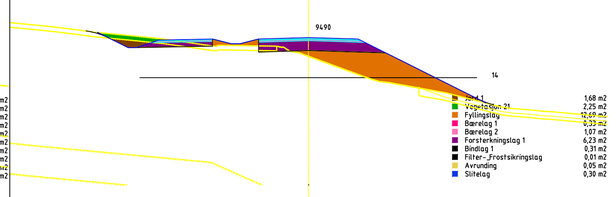

Jord 1	1,68 m2
Vegetasjon 21	2,25 m2
Fyllingslag	12,69 m2
Bærelag 1	0,33 m2
Bærelag 2	1,07 m2
Forsterkningslag 1	6,23 m2
Bindlag 1	0,31 m2
Filter-_Frostsikringslag	0,01 m2
Avrunding	0,05 m2
Slitelag	0,30 m2

9500

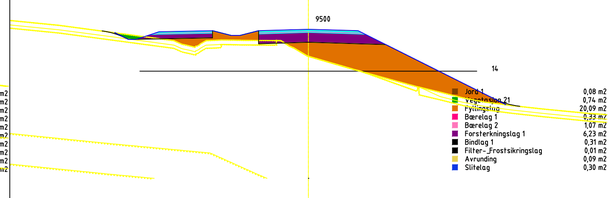

Jord 1	0,08 m2
Vegetasjon 21	0,74 m2
Fyllingslag	20,09 m2
Bærelag 1	0,33 m2
Bærelag 2	1,07 m2
Forsterkningslag 1	6,23 m2
Bindlag 1	0,31 m2
Filter-_Frostsikringslag	0,01 m2
Avrunding	0,09 m2
Slitelag	0,30 m2

9510

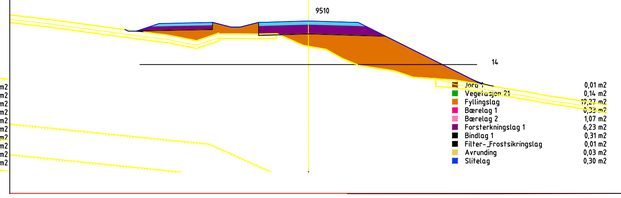

Jord 1	0,01 m2
Vegetasjon 21	0,14 m2
Fyllingslag	17,27 m2
Bærelag 1	0,33 m2
Bærelag 2	1,07 m2
Forsterkningslag 1	6,23 m2
Bindlag 1	0,31 m2
Filter-_Frostsikringslag	0,01 m2
Avrunding	0,03 m2
Slitelag	0,30 m2

9520

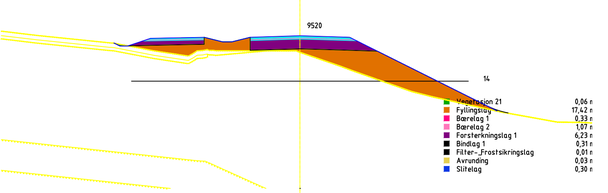

Vegetasjon 21	0,06 m2
Fyllingslag	17,42 m2
Bærelag 1	0,33 m2
Bærelag 2	1,07 m2
Forsterkningslag 1	6,23 m2
Bindlag 1	0,31 m2
Filter-_Frostsikringslag	0,01 m2
Avrunding	0,03 m2
Slitelag	0,30 m2

9530

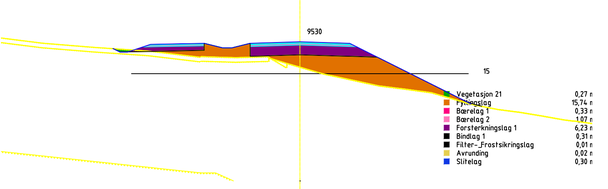

Vegetasjon 21	0,27 m2
Fyllingslag	15,74 m2
Bærelag 1	0,33 m2
Bærelag 2	1,07 m2
Forsterkningslag 1	6,23 m2
Bindlag 1	0,31 m2
Filter-_Frostsikringslag	0,01 m2
Avrunding	0,02 m2
Slitelag	0,30 m2

9540

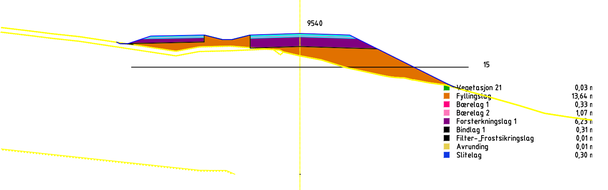

Vegetasjon 21	0,03 m2
Fyllingslag	13,64 m2
Bærelag 1	0,33 m2
Bærelag 2	1,07 m2
Forsterkningslag 1	6,23 m2
Bindlag 1	0,31 m2
Filter-_Frostsikringslag	0,01 m2
Avrunding	0,01 m2
Slitelag	0,30 m2

9550

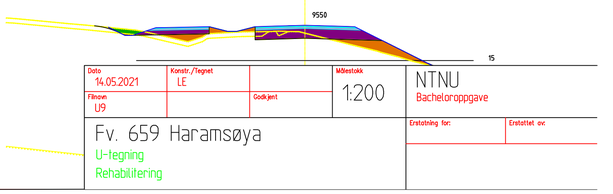

Dato: 14.05.2021	Konstr./Tegnet: LE		Målestokk: 1:200
Filnavn: U9		Godkjent	

NTNU
Bacheloroppgave

Fv. 659 Haramsøya
U-tegning
Rehabilitering

Erstatning for:	Erstattet av: