
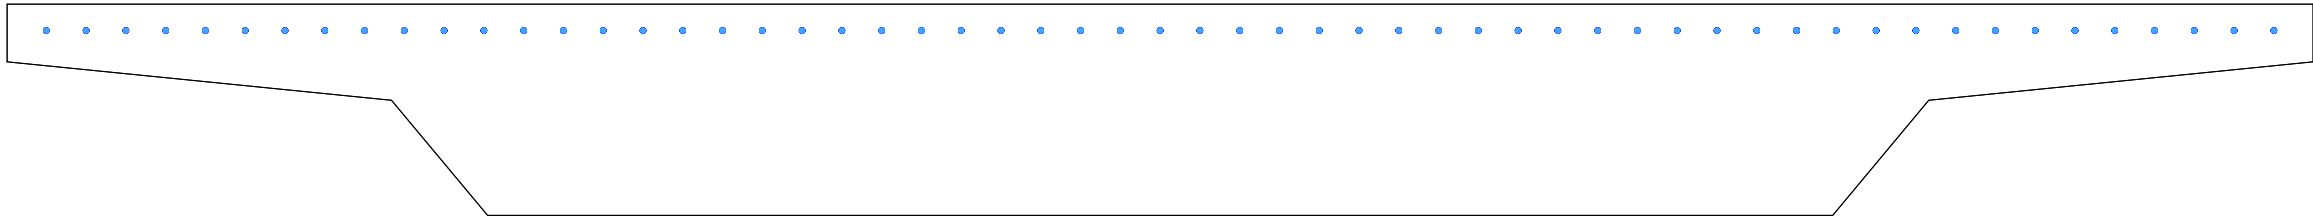


204 207

207 204

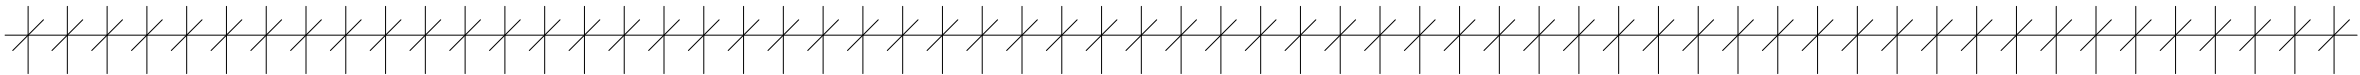

Prosjekt: Bacheloroppgave - Storslett bru	Målestokk: 1:39,339
Samarbeidspartner: Afry	Tegning: Målsatt armering
Prosjekterende: Andrea Enger og Birgitte Farestveit	Dato: 19.05.2022