



04 // *TEGNINGER*

I BEVEGELSE

- SENTER FOR FYSISK AKTIVITET

INNHOLD

3	Situasjonsplan
4-11	Plan
12-13	Snitt
14-17	Fasade
18-19	Konstruksjon
20-23	Illustrasjoner

Student: Hanna Fingarsen
hanna.fingarsen@gmail.com
+47 91134873

Veileder: August Schmidt
NTNU Vår 2020



Olaf M. Holwechs gate

Gunnar Nilsens gate

Nygardsgata

Asylgata

St. Croix gate

Dr. Giebelhausens gate



Nygata


Situasjonsplan M: 1:1000



0 5 10 25 50m



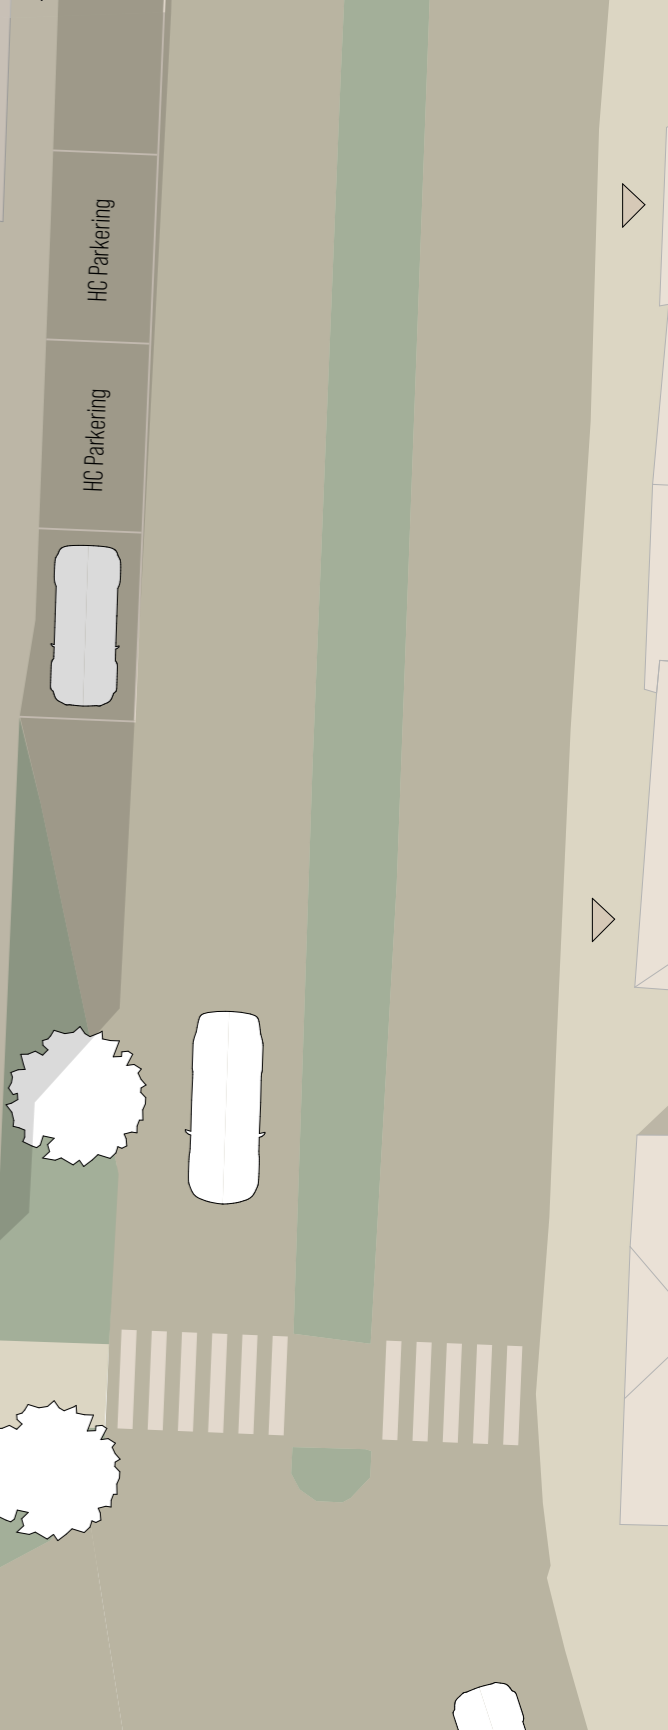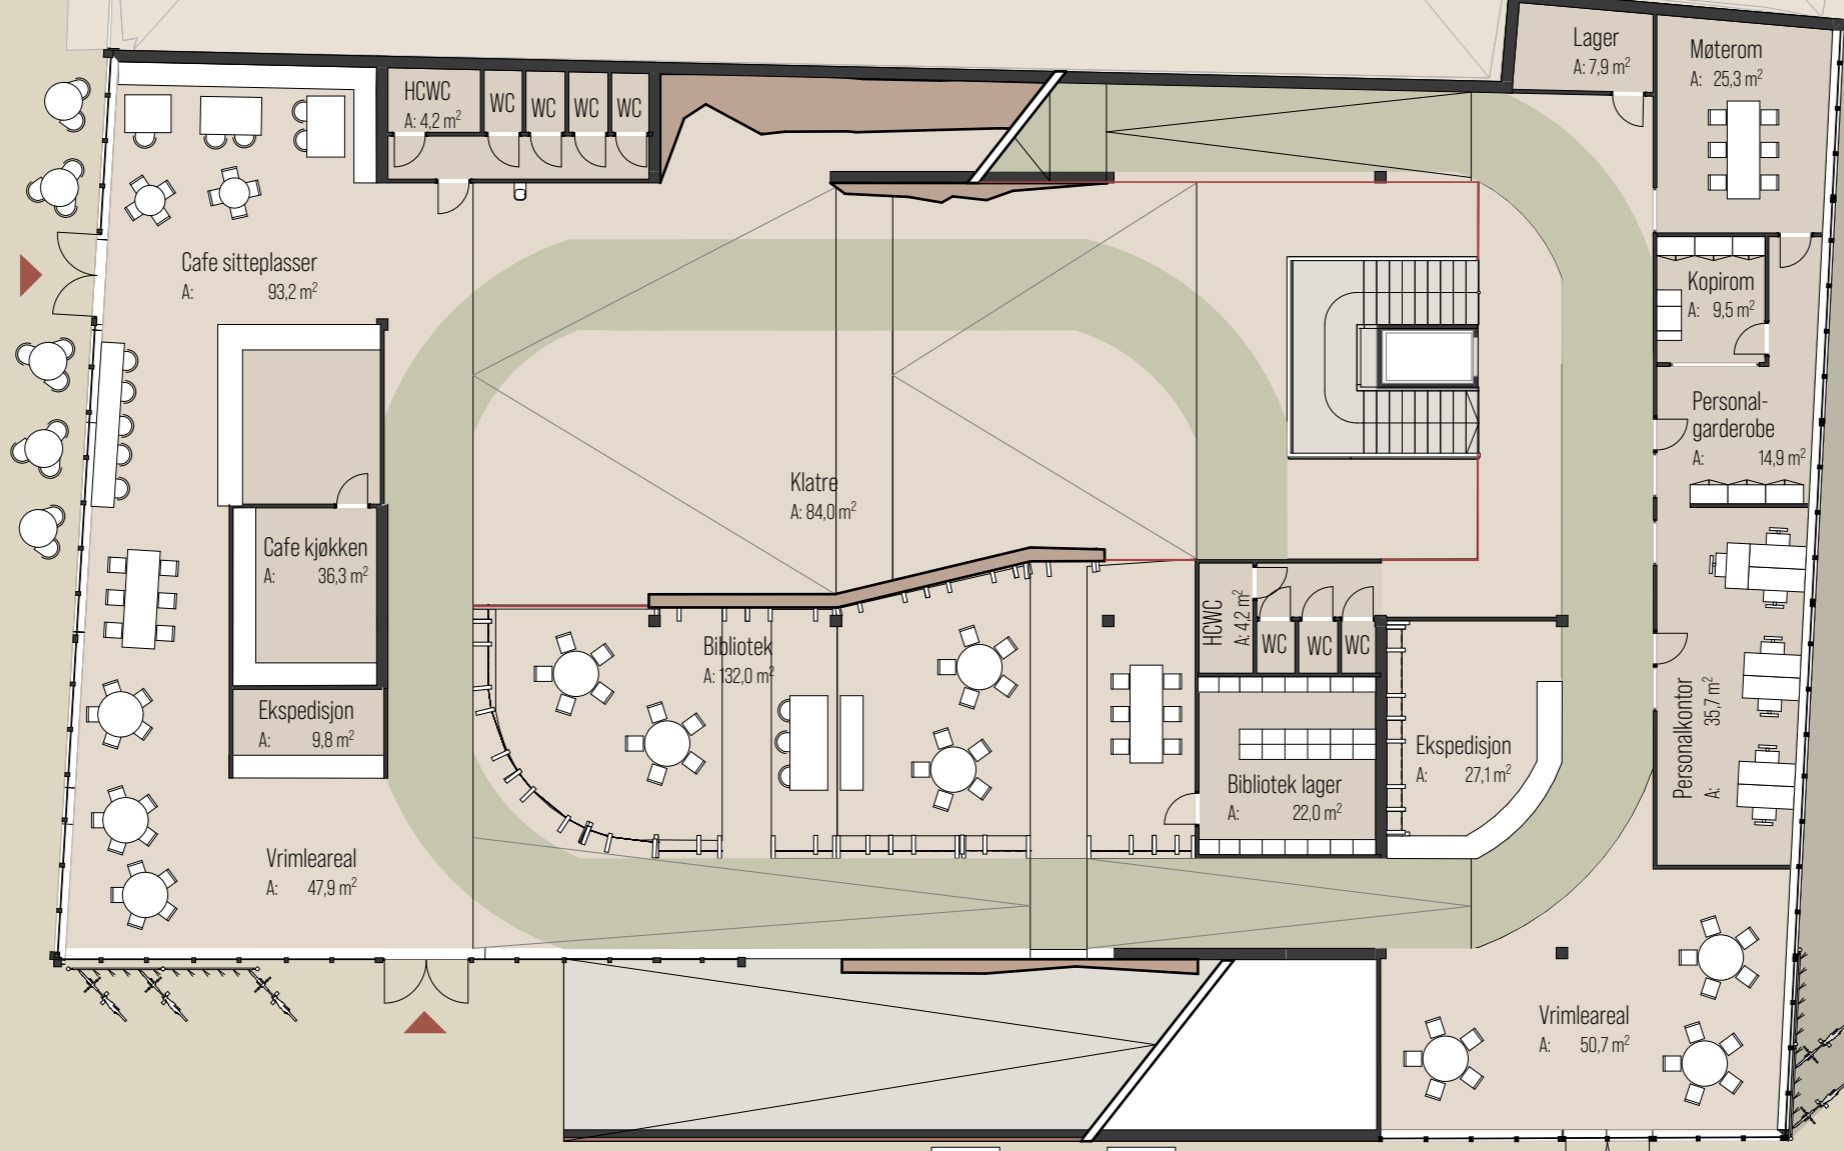


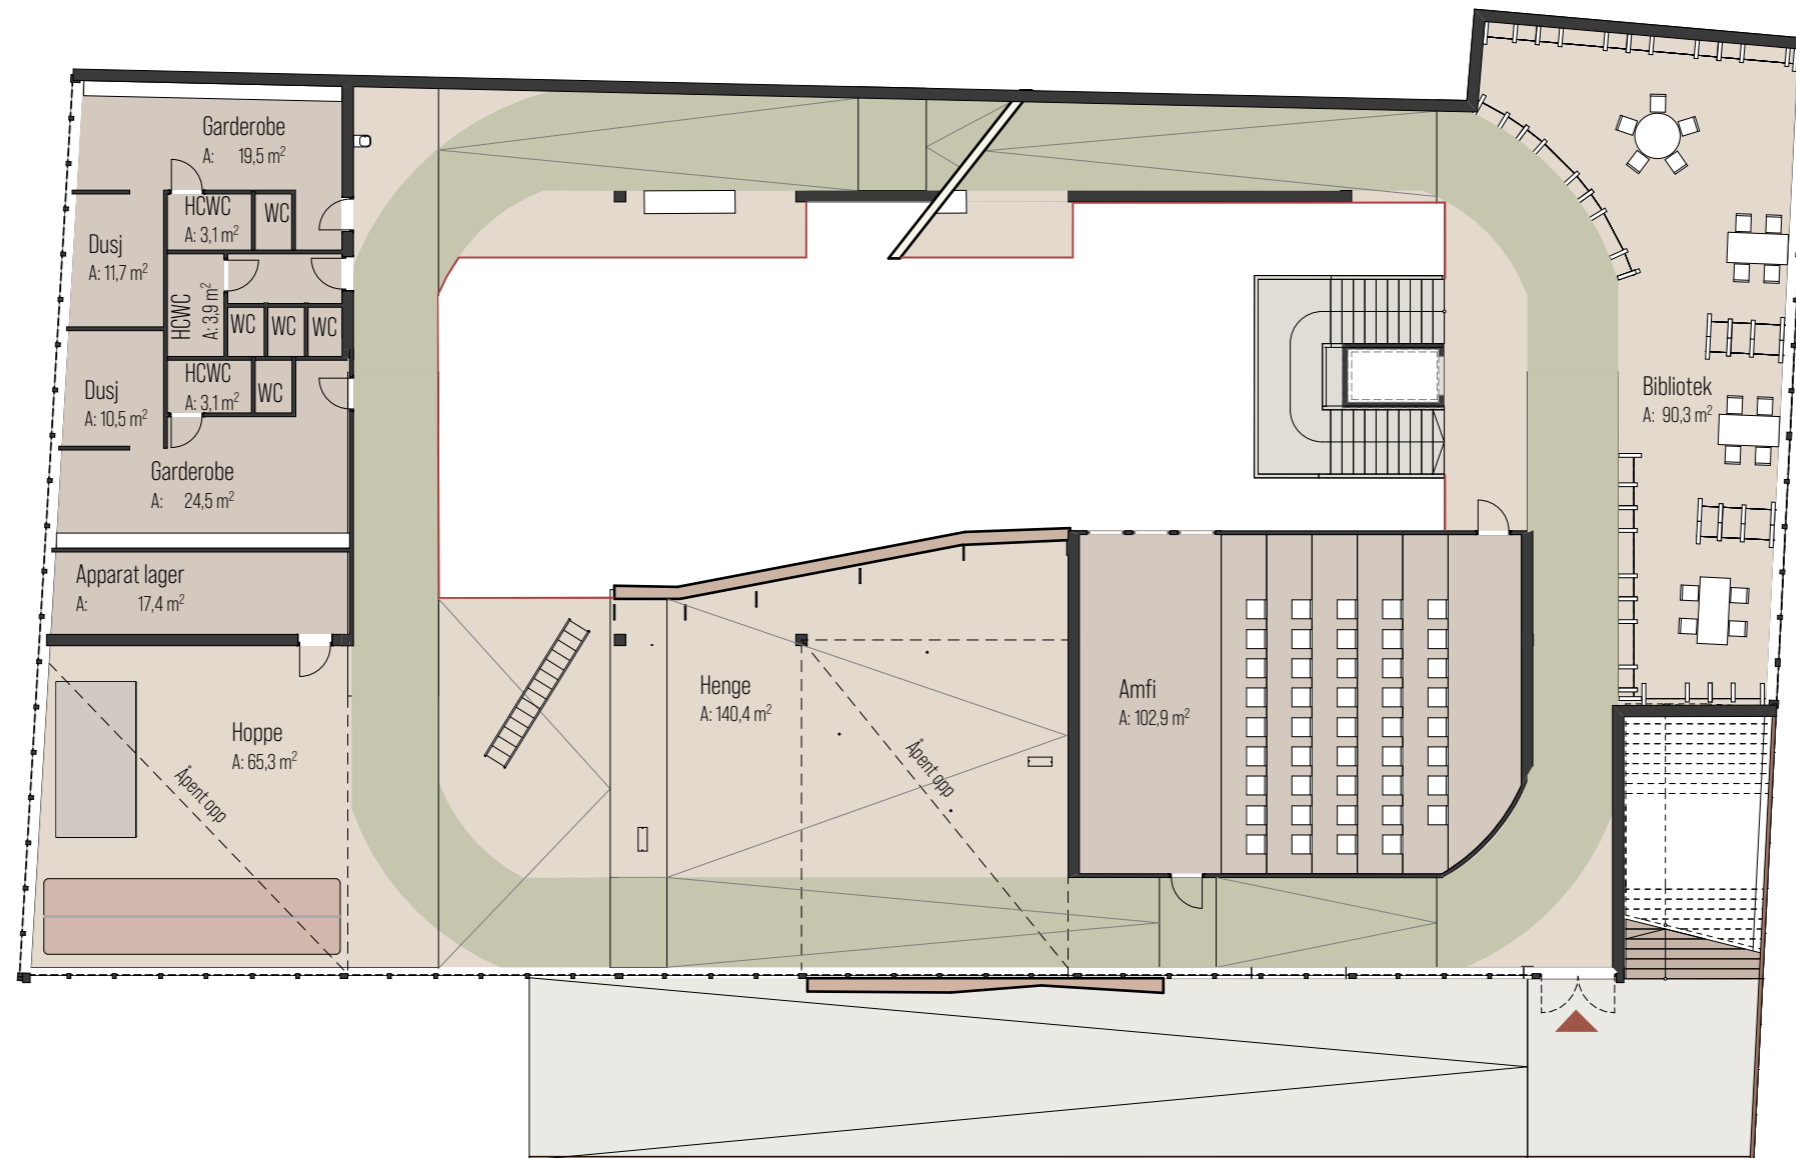

Plan 2

M: 1:200



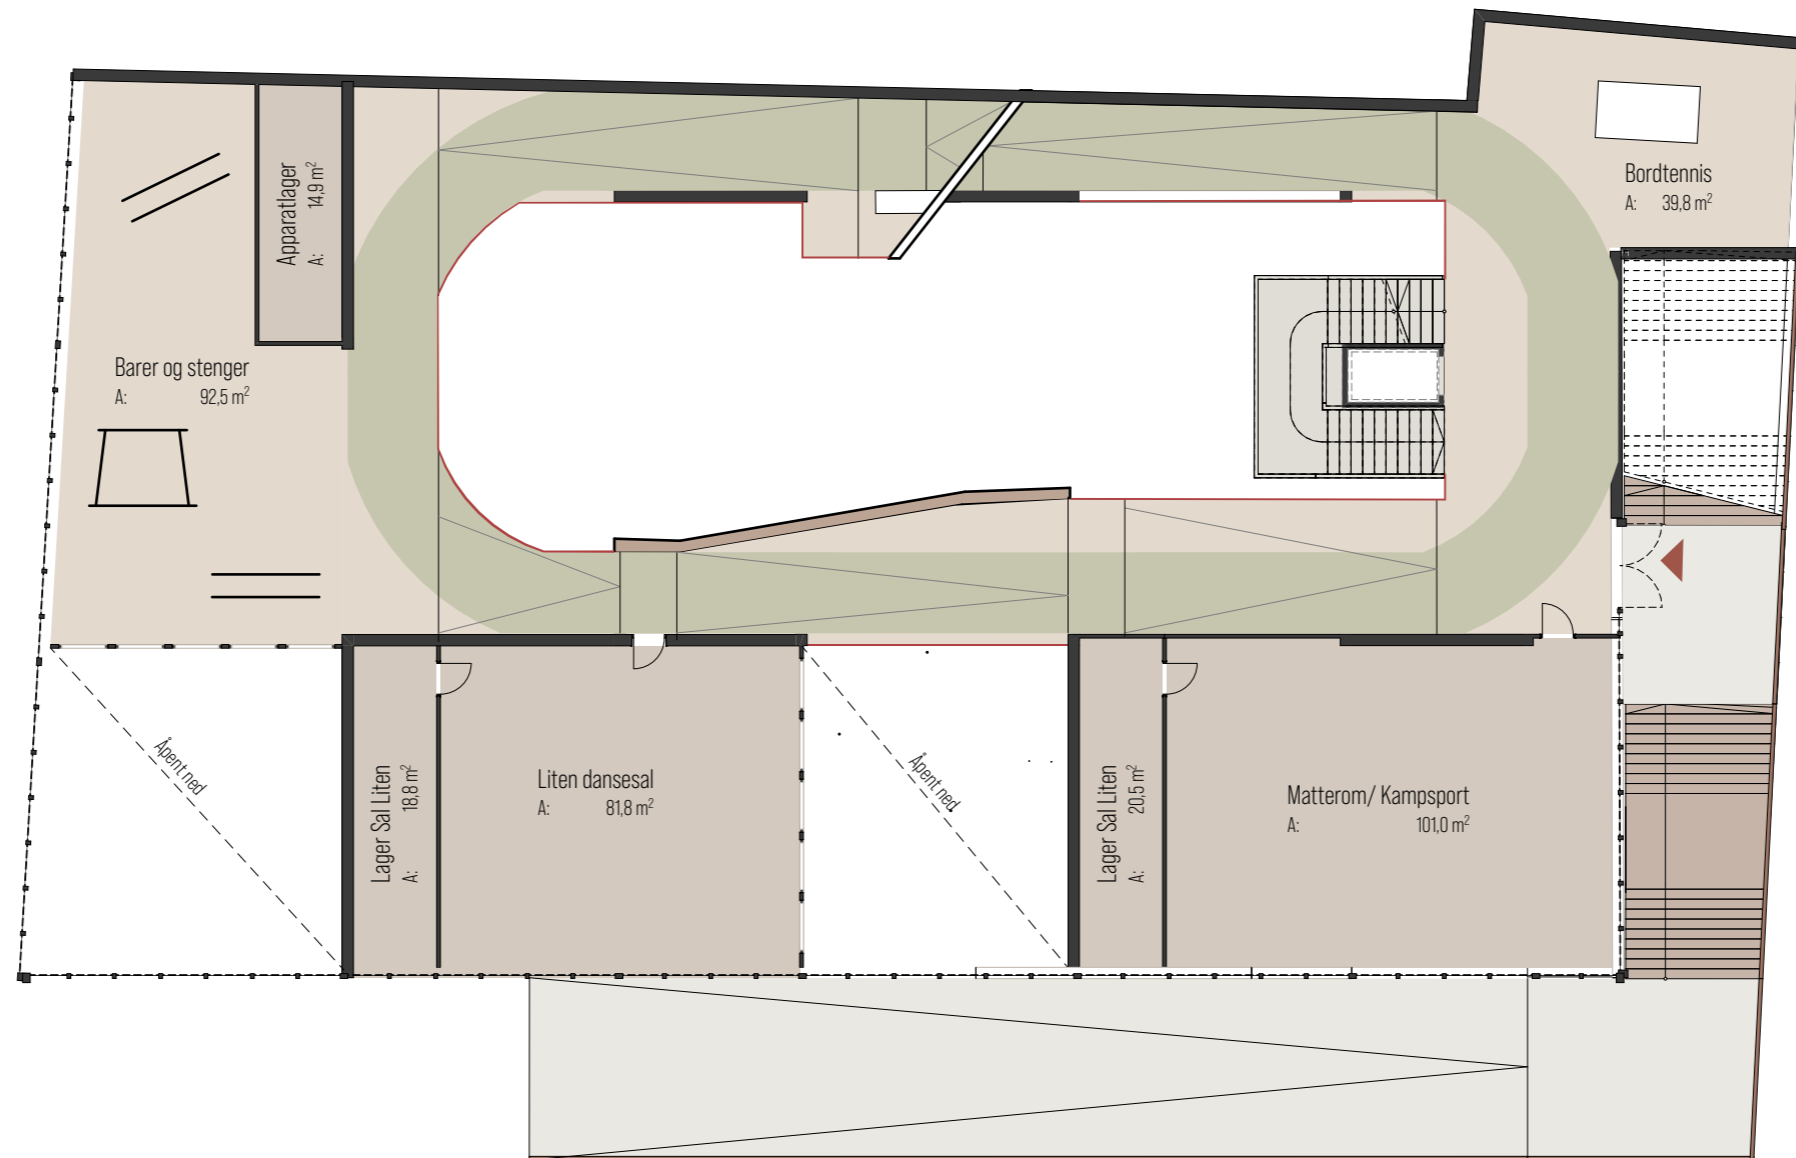


Plan 3

M: 1:200

0 1 2 5 10m




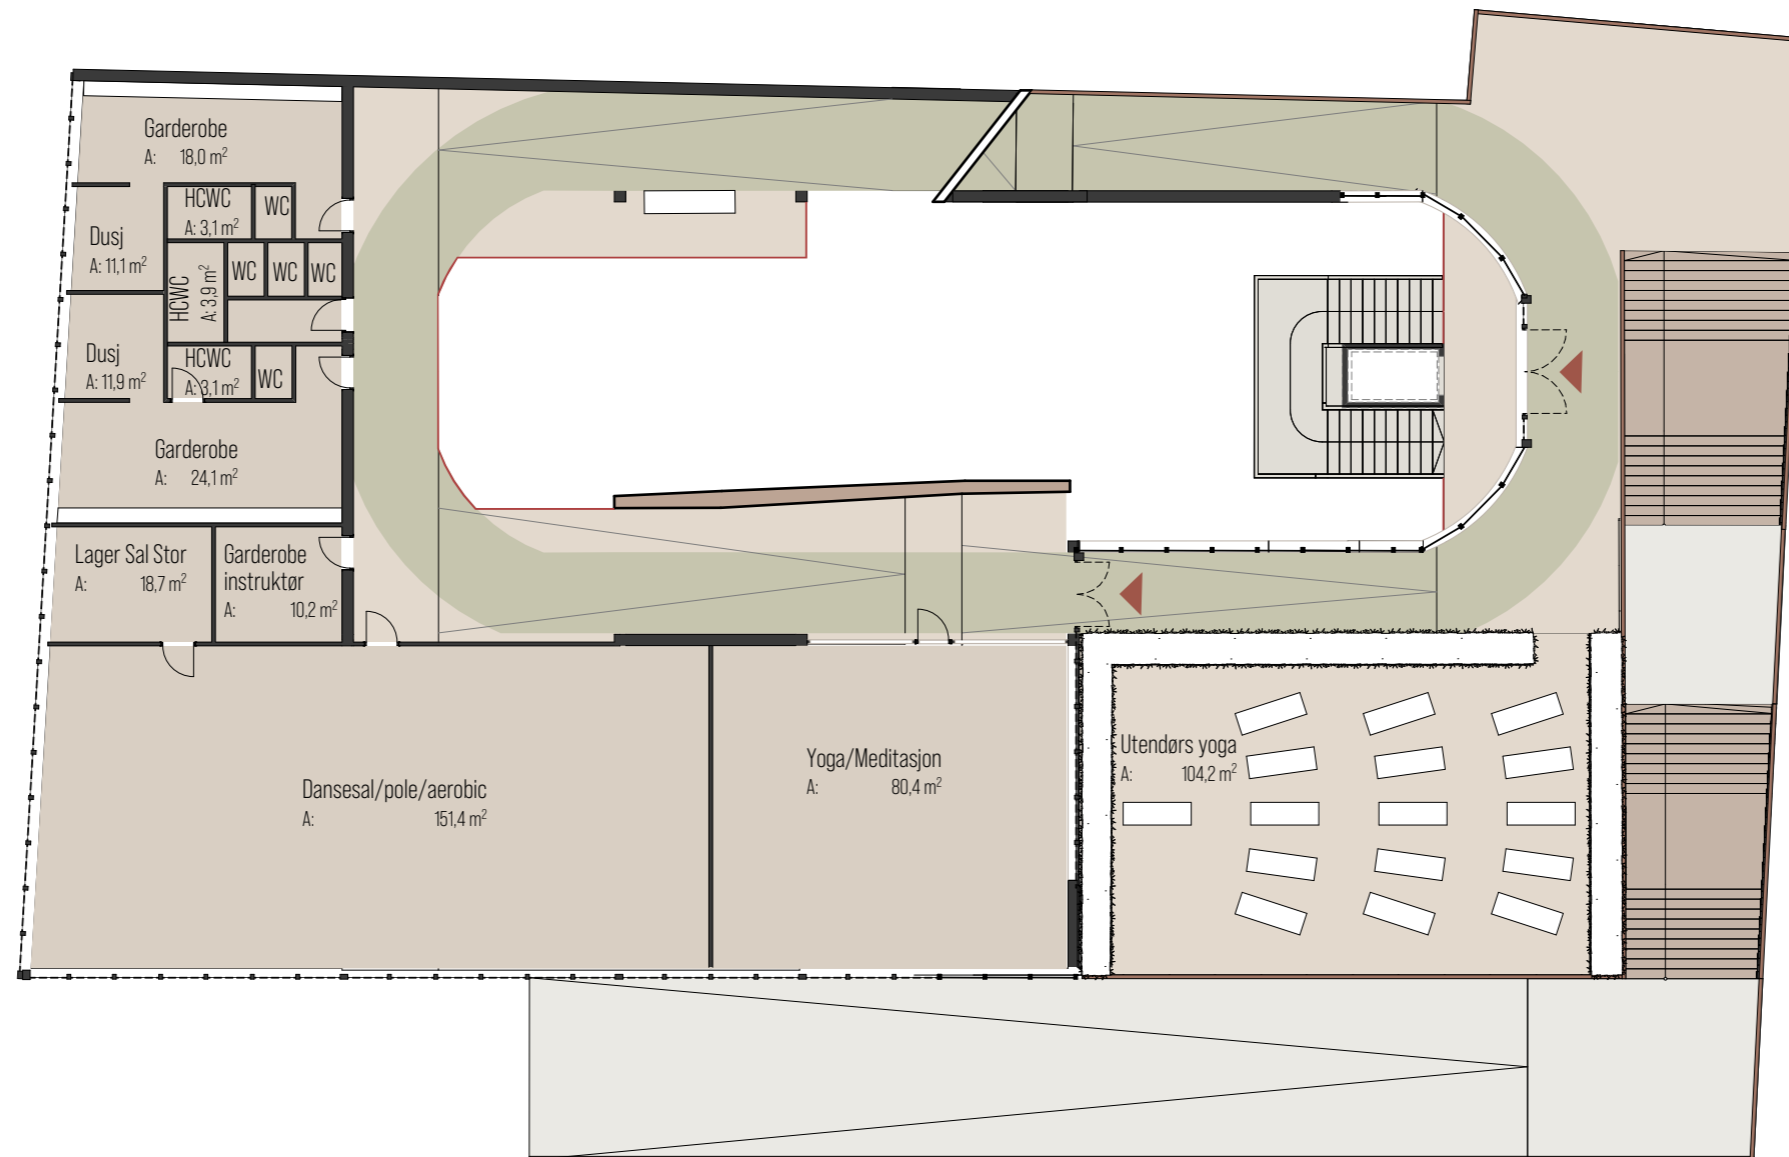

Plan 4

M: 1:200




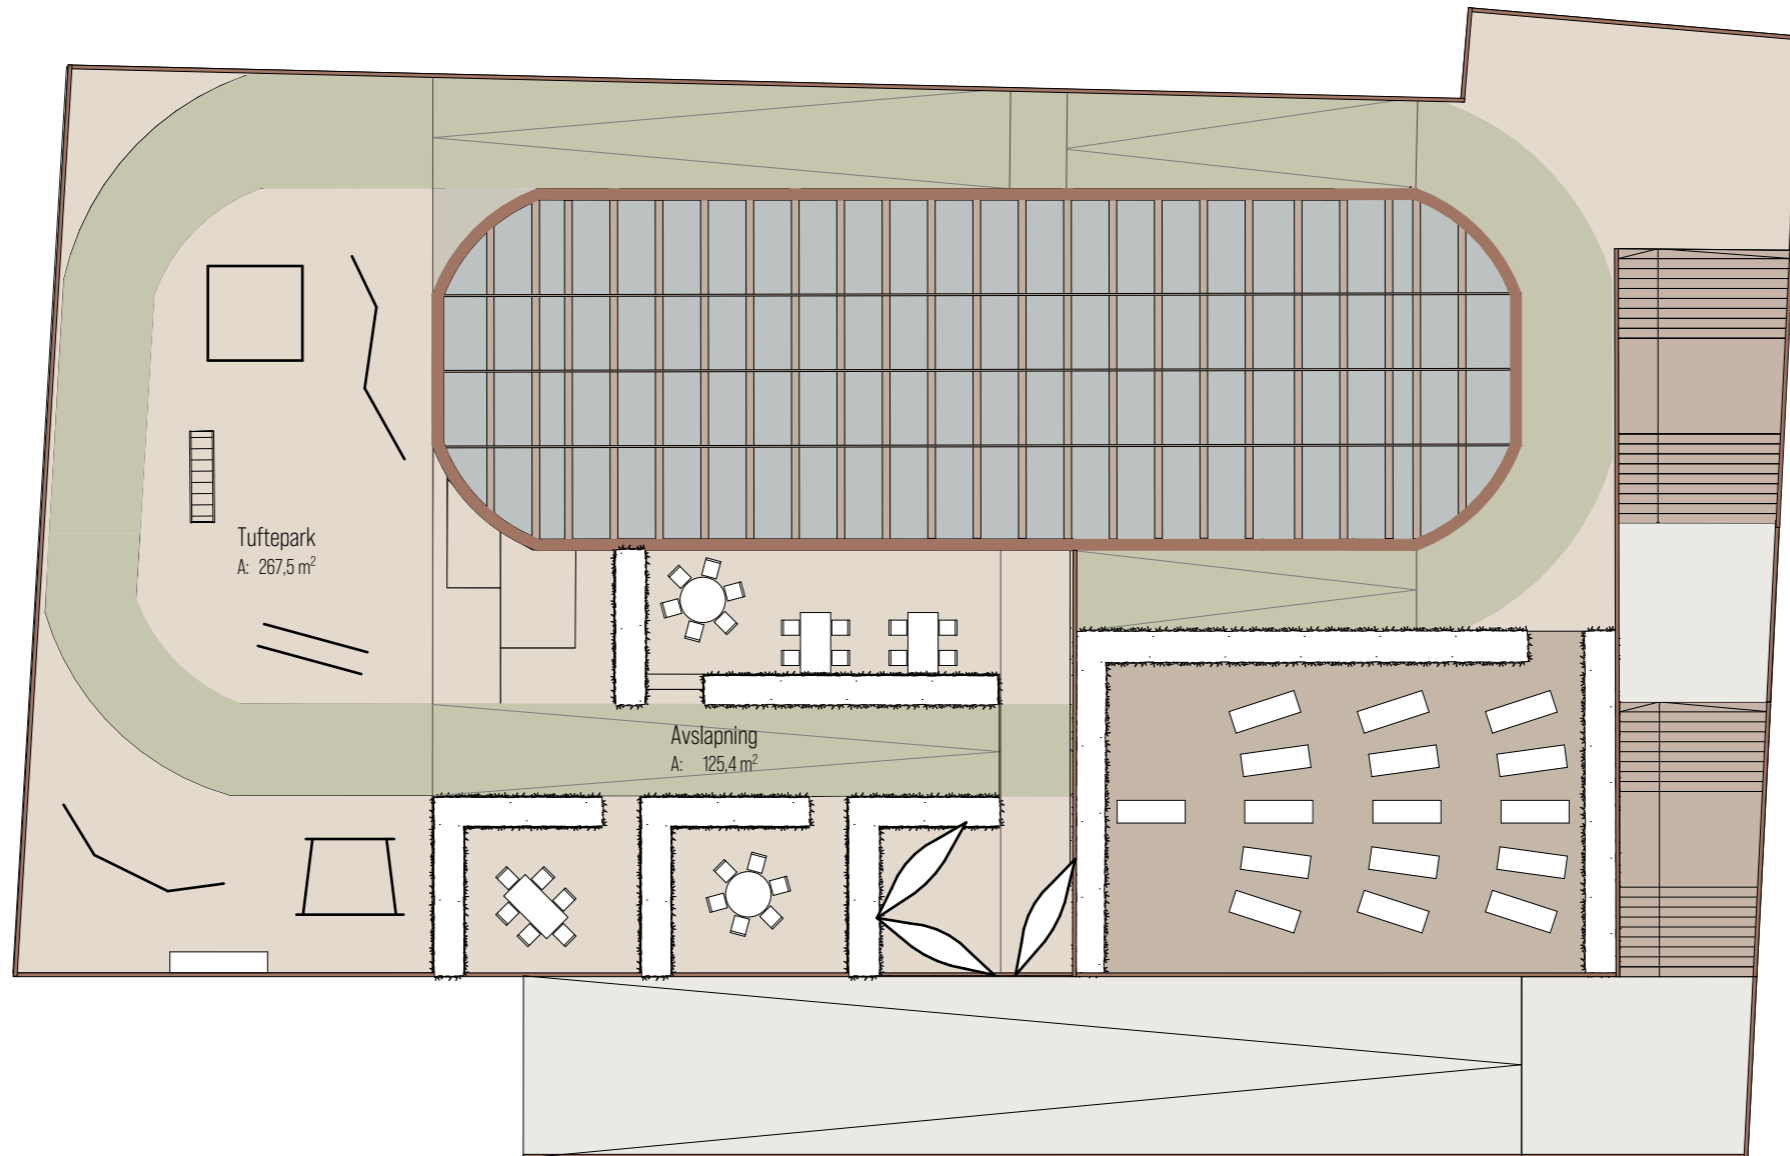

Takplan

M: 1:200




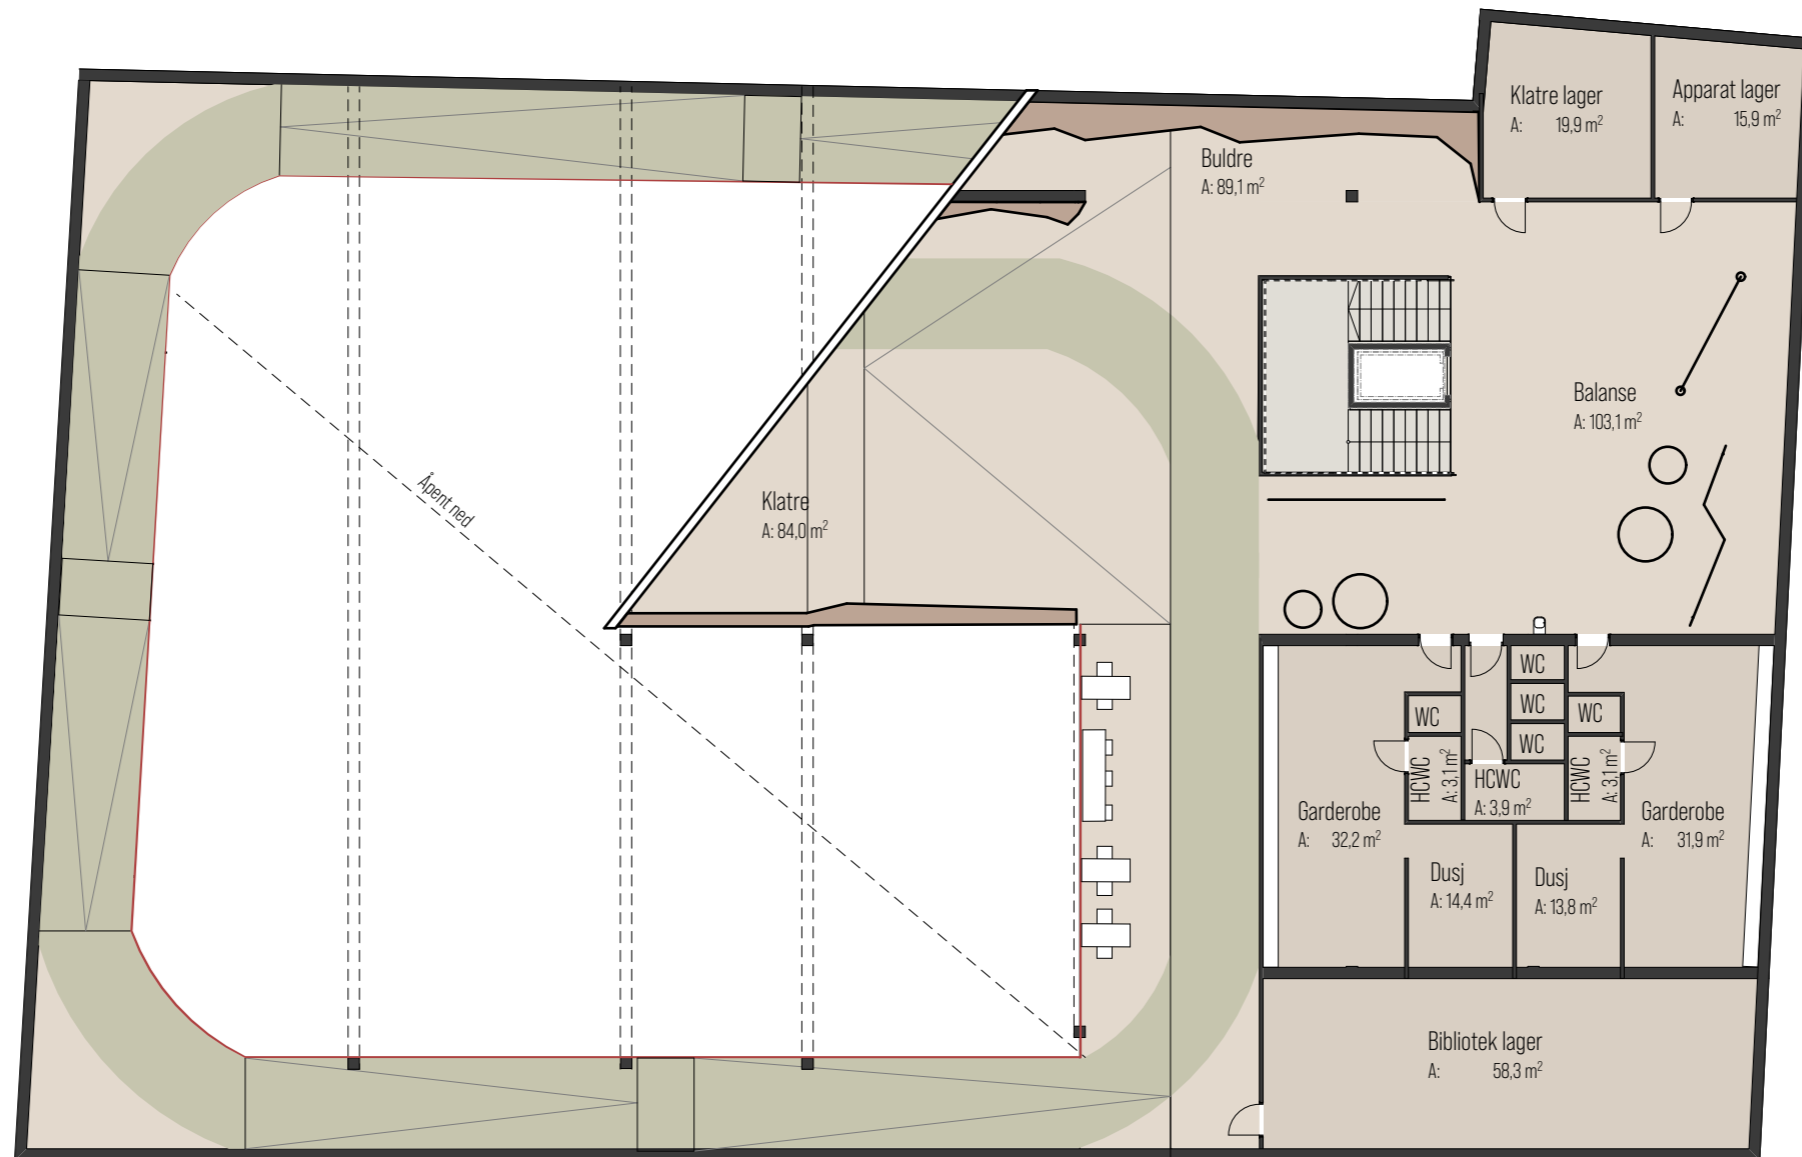

Plan U1

M: 1:200




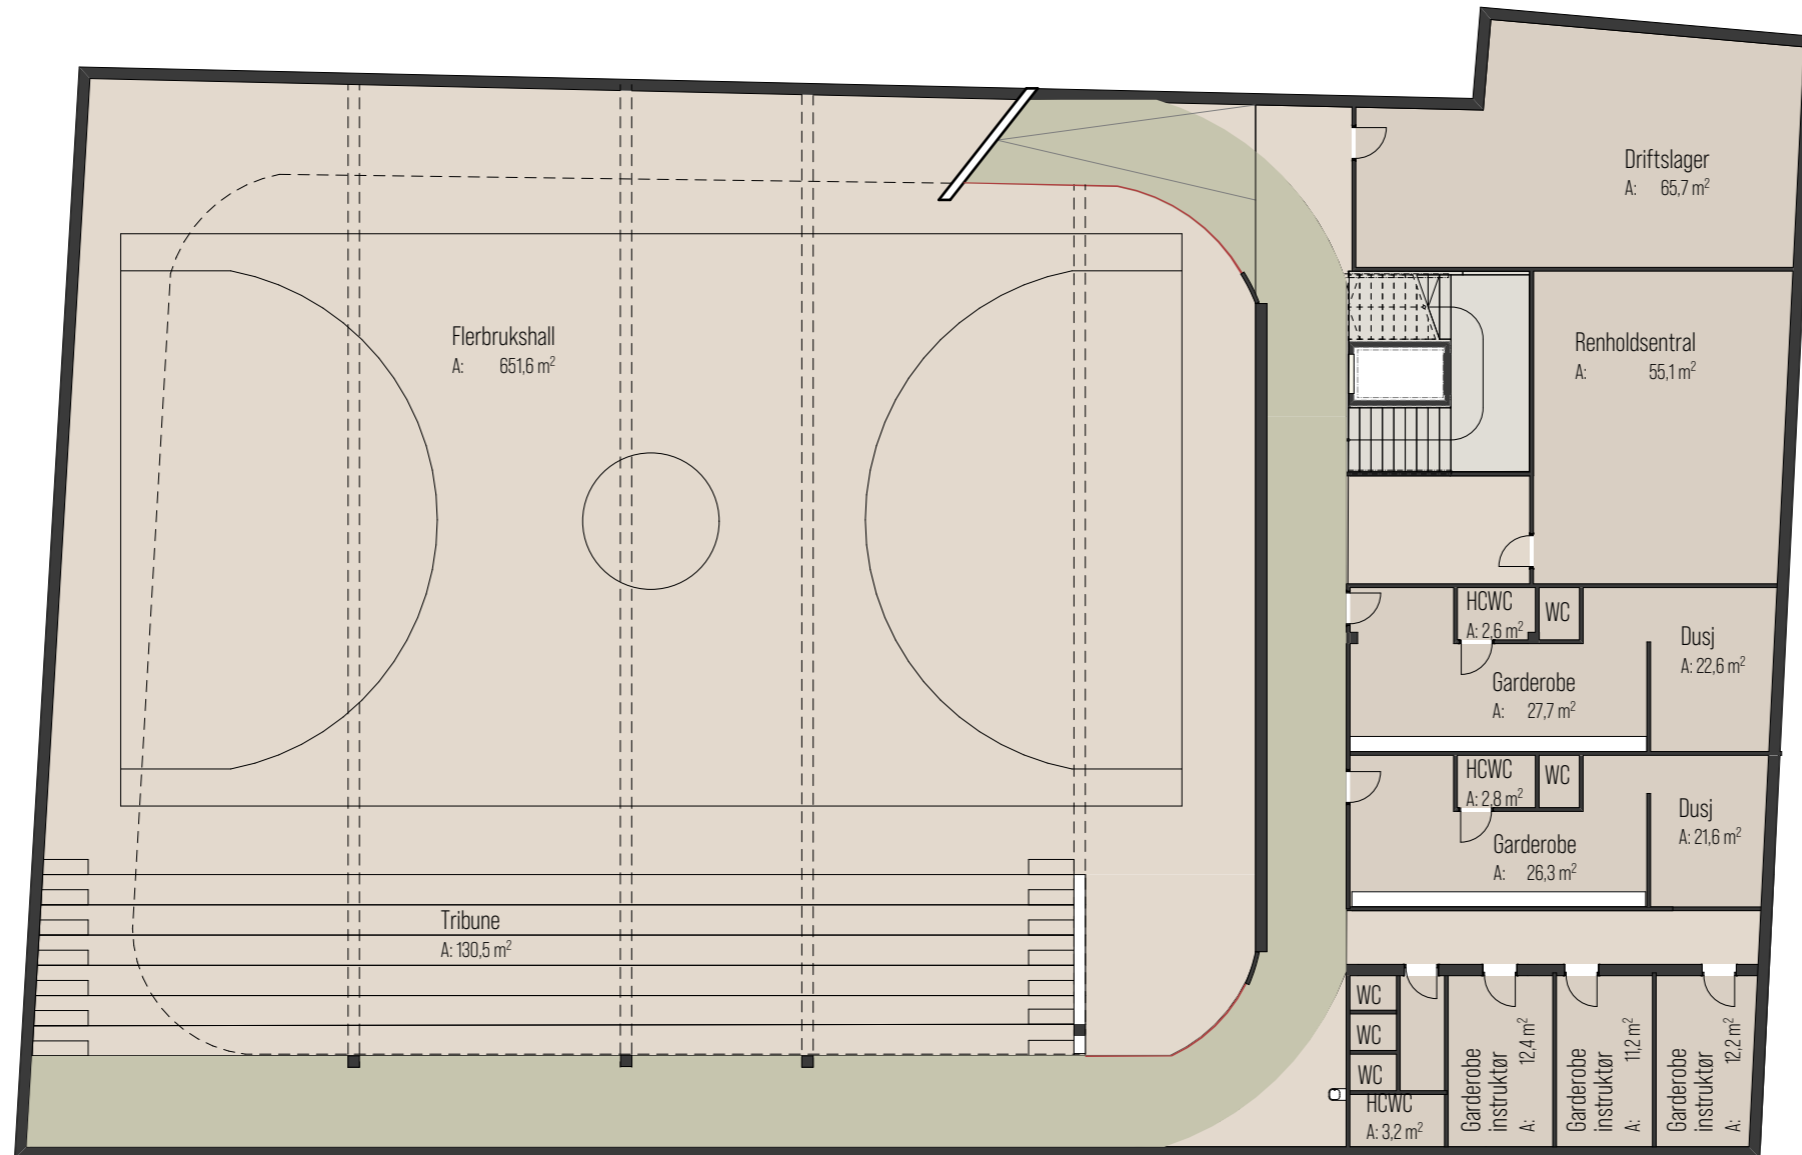

Plan U2

M: 1:200



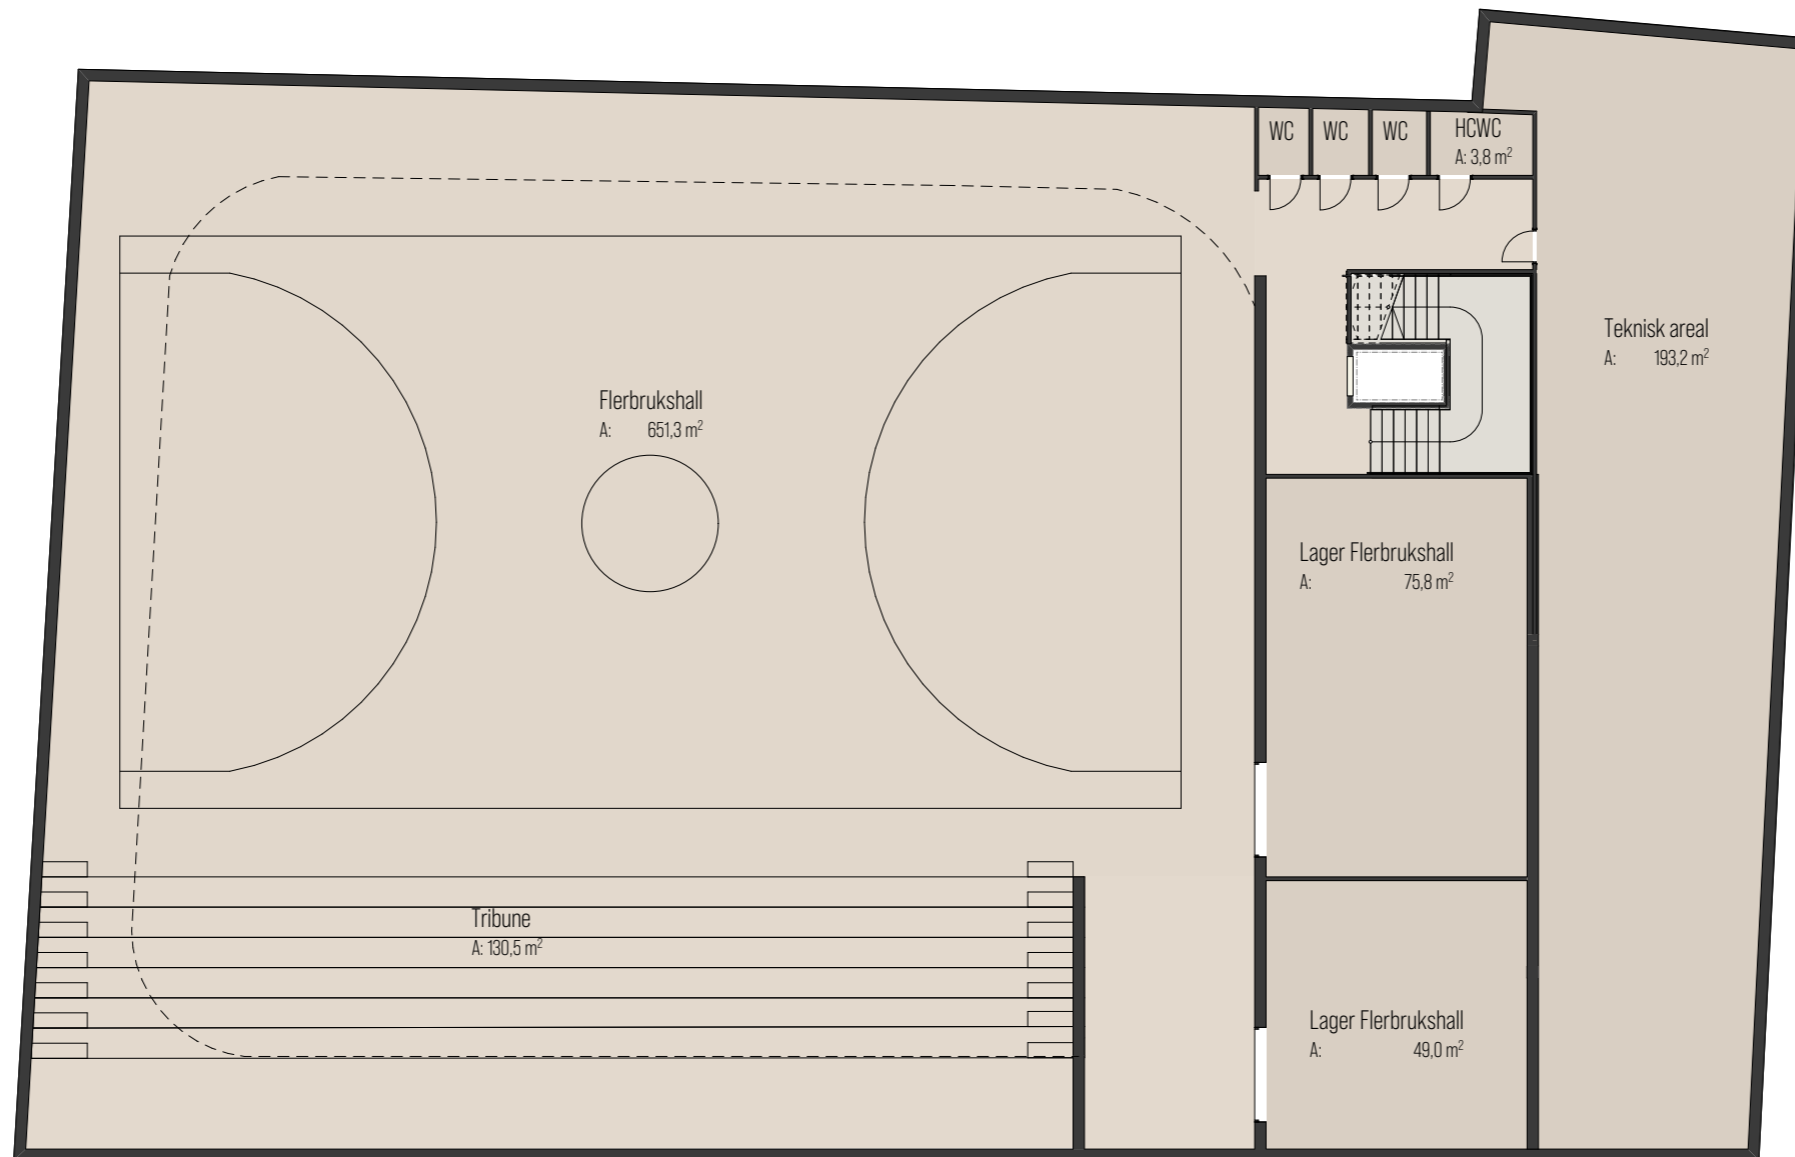

Plan U3

M: 1:200






Snitt A-A

M: 1:200


0 1 2 5 10m

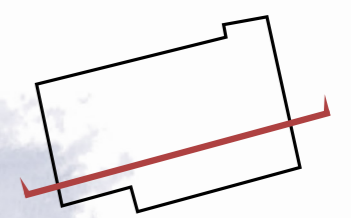



Snitt B-B

M: 1:200





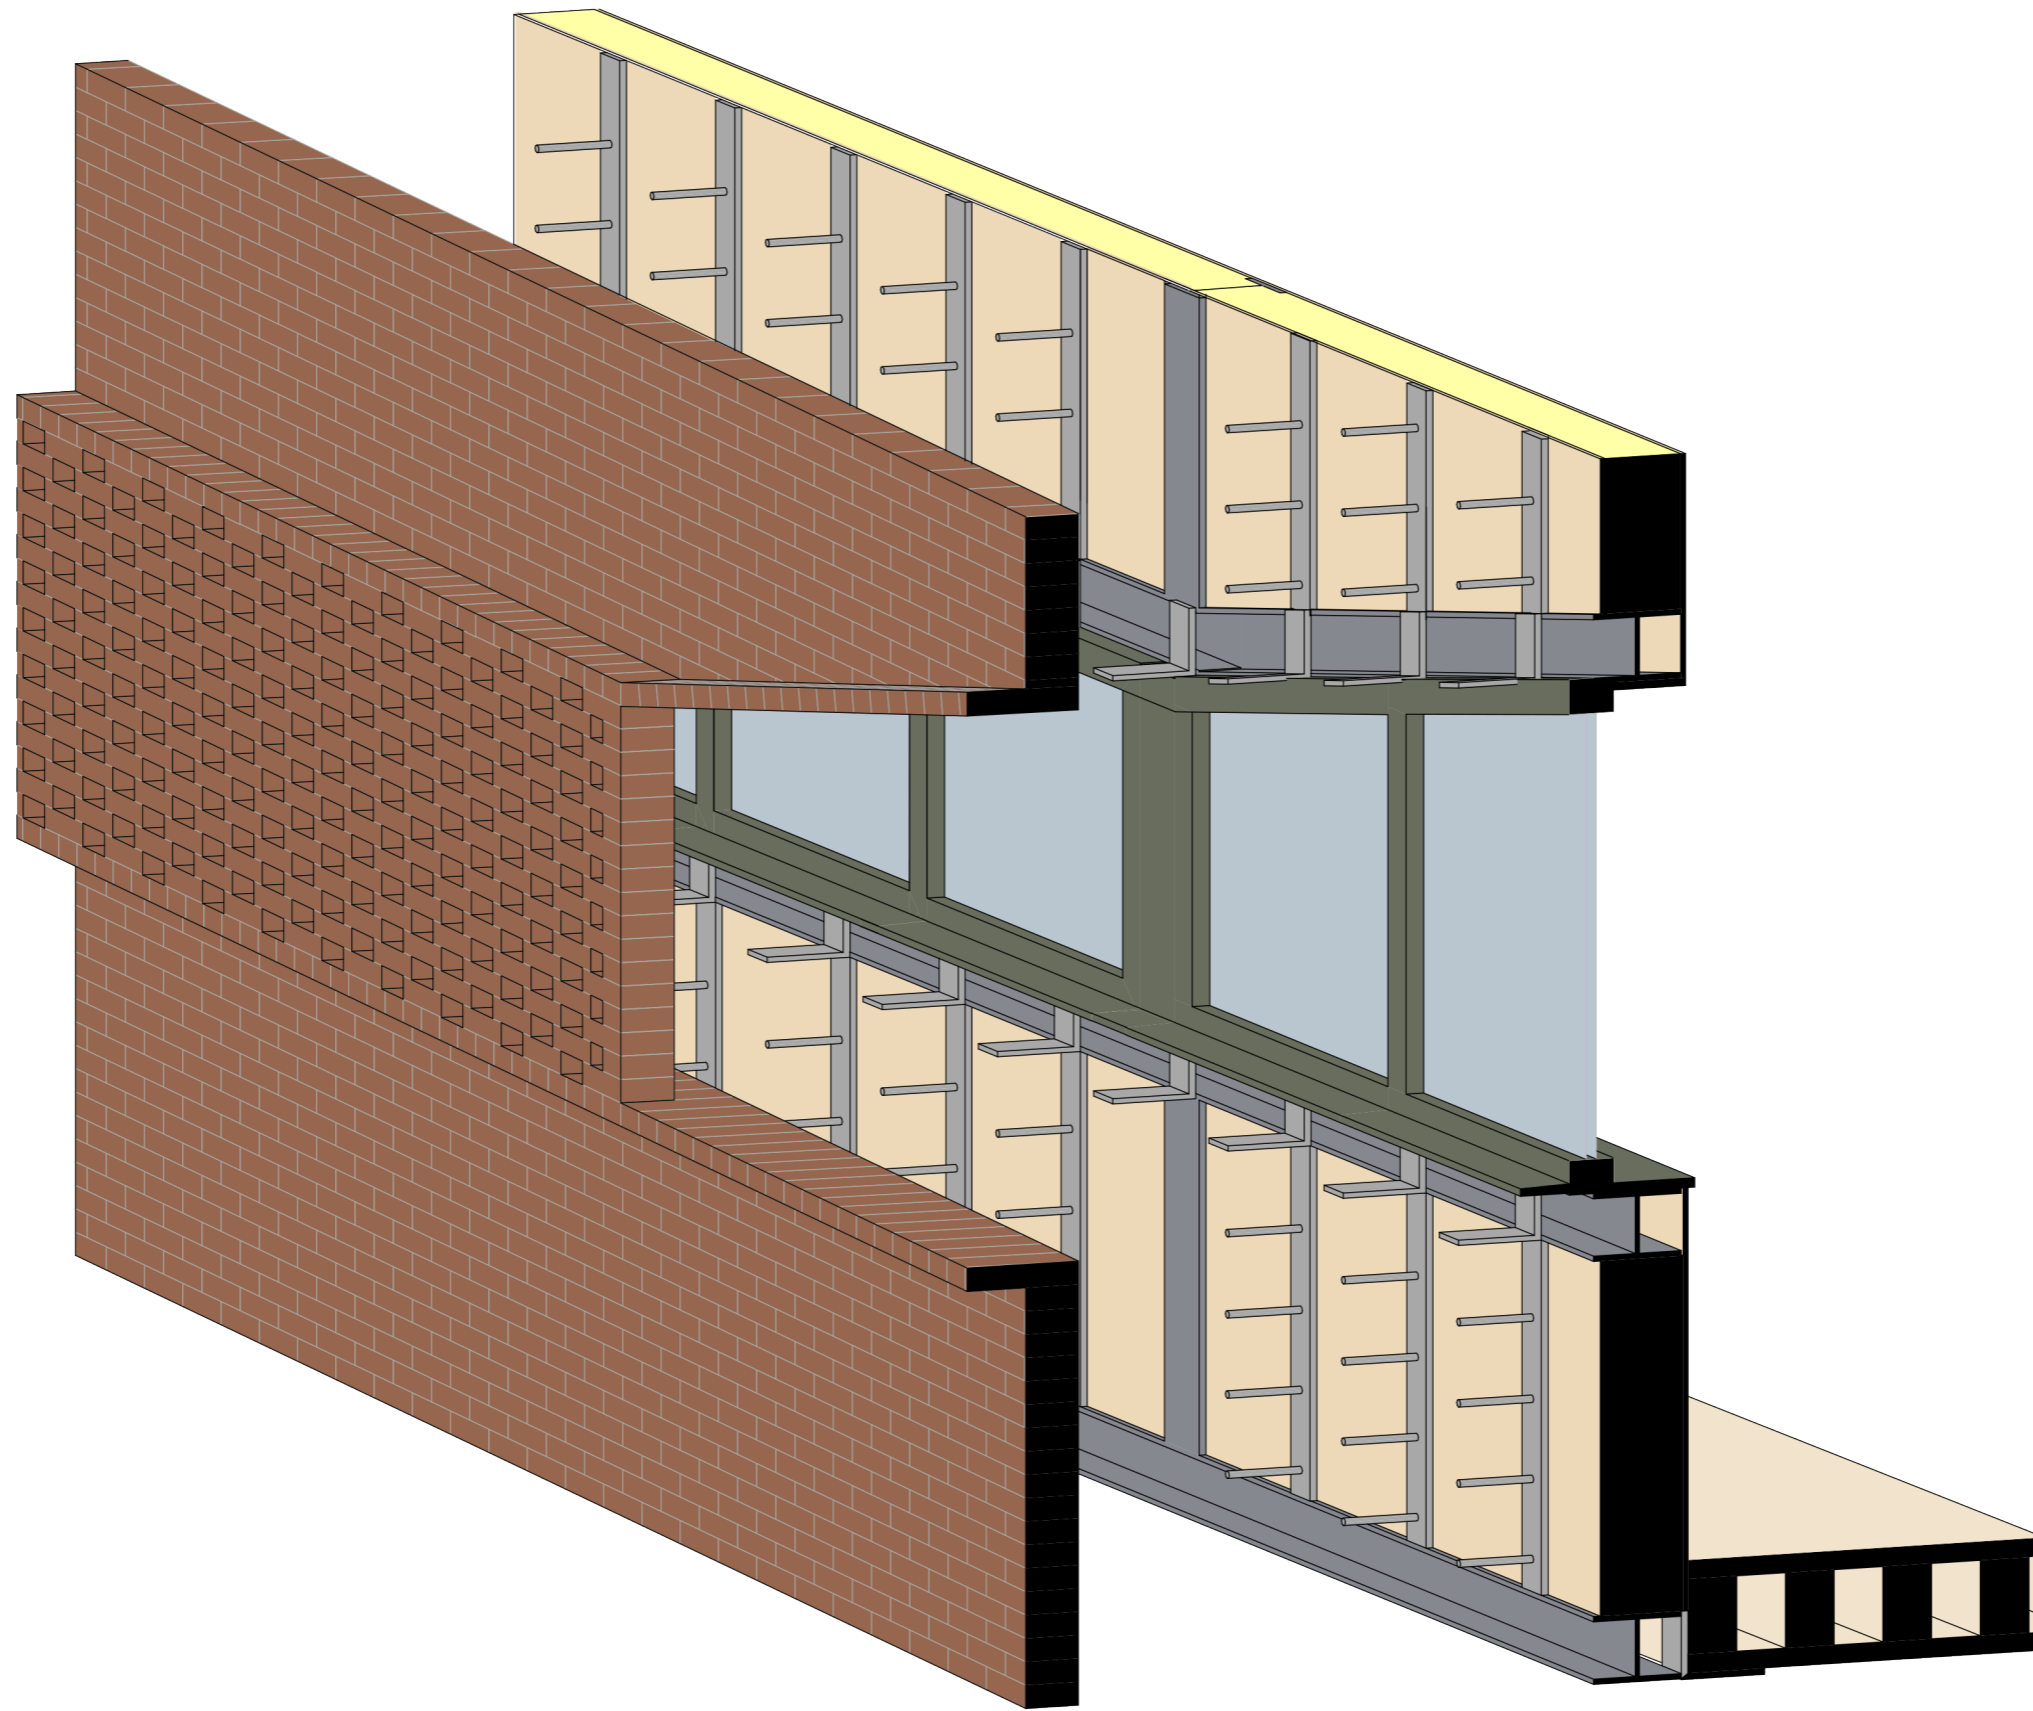

Fasadeutsnitt M: 1:20 0 10 20 50 100cm

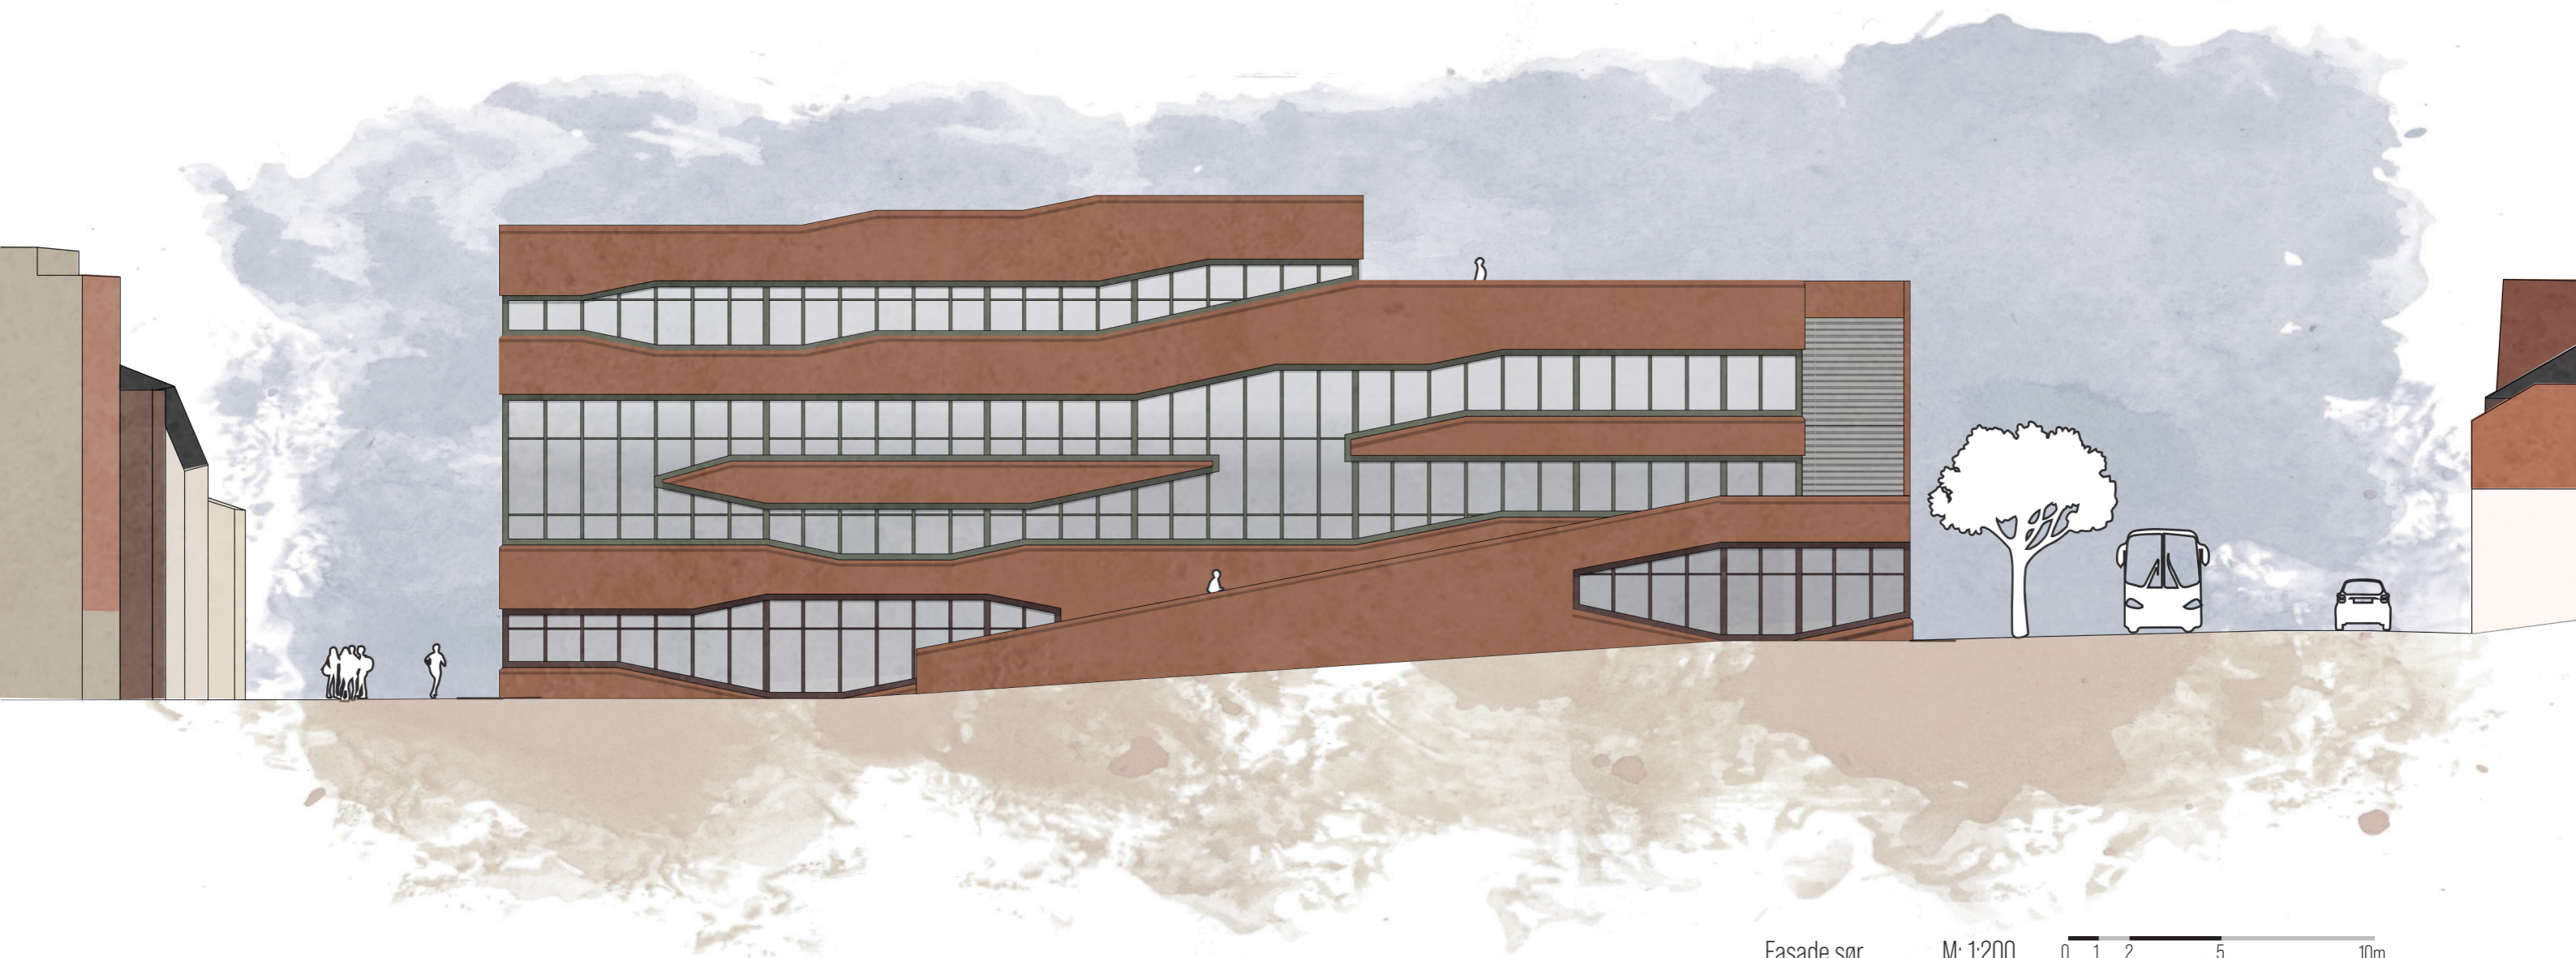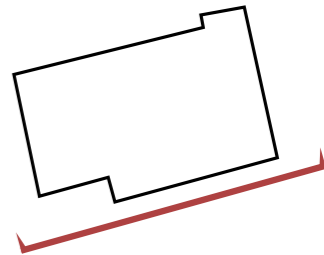



Fasade sør M: 1:200 0 1 2 5 10m

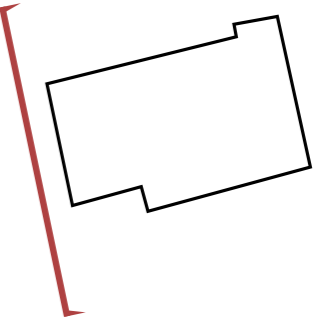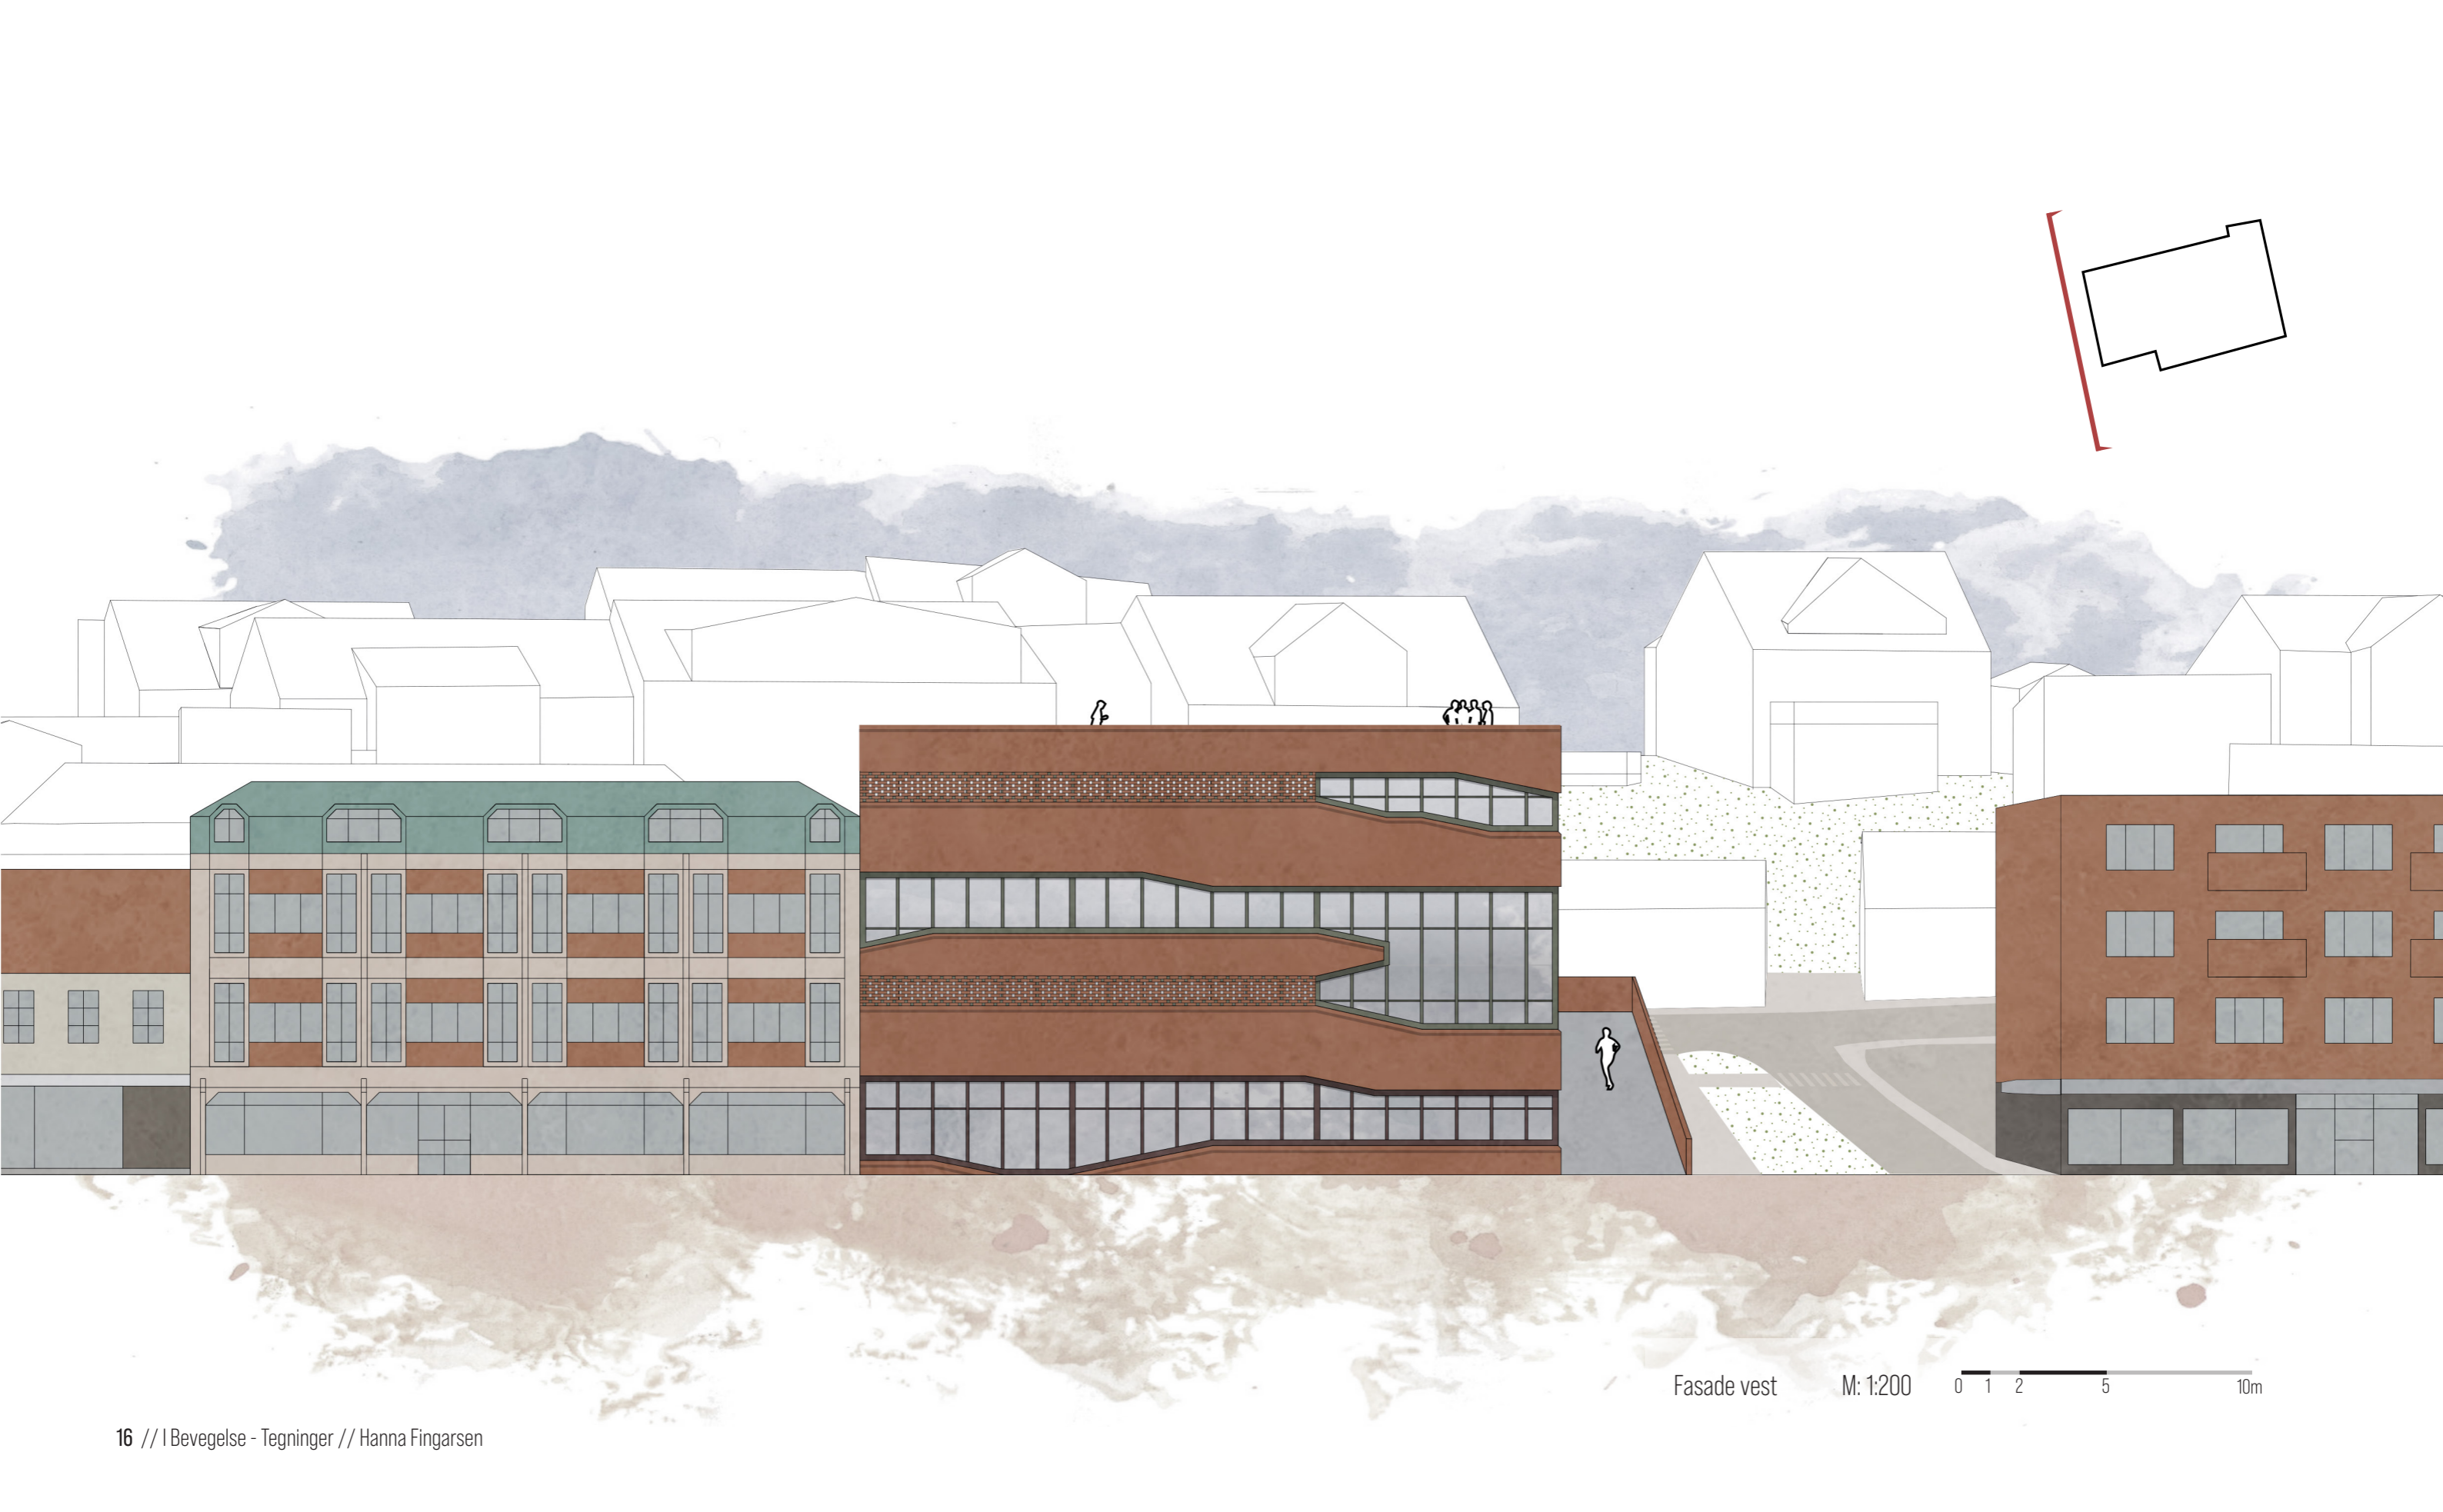

Fasade vest

M: 1:200


0 1 2 5 10m

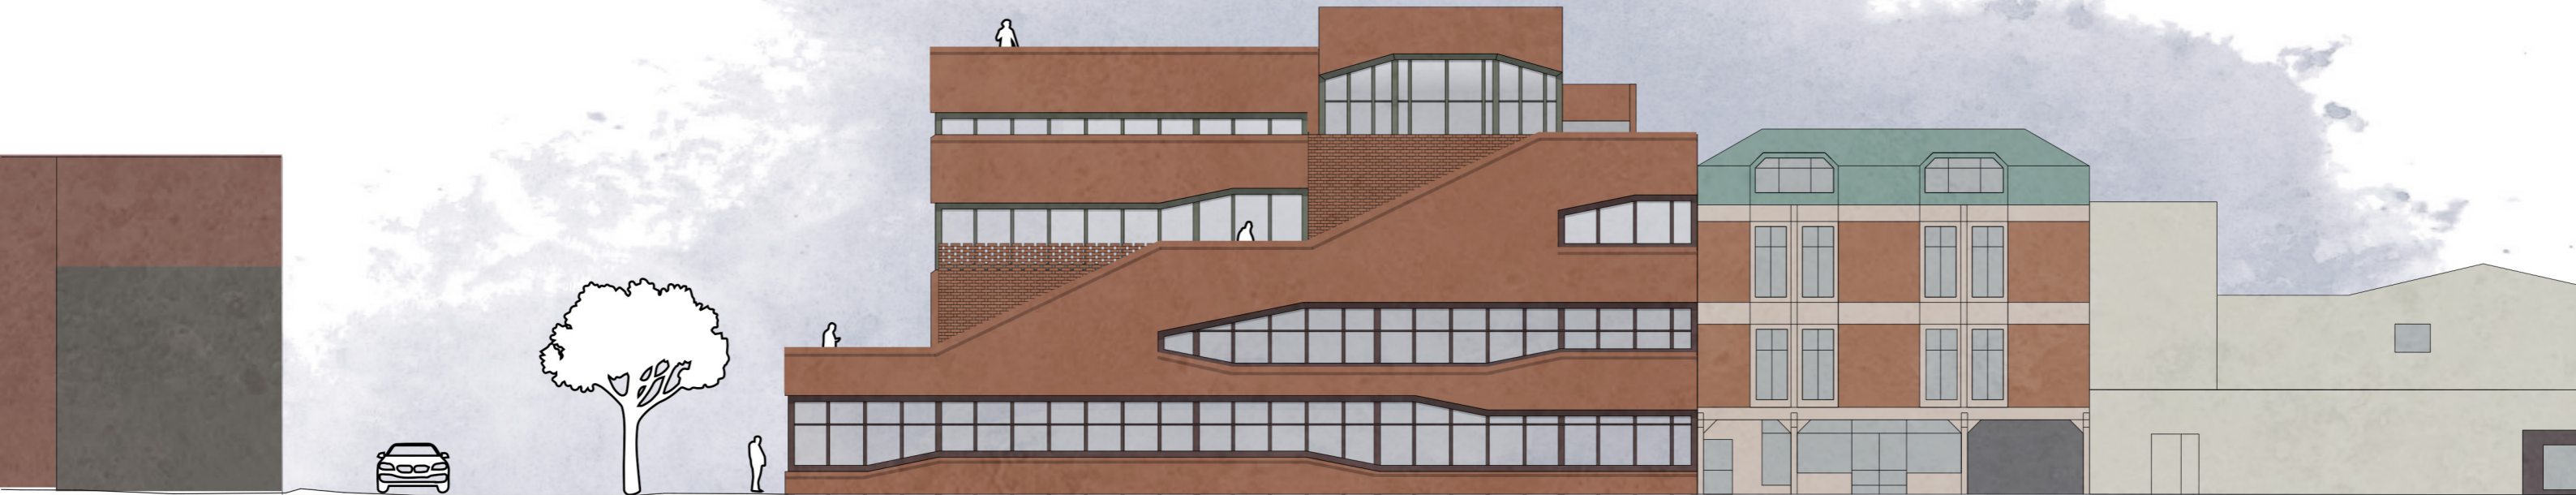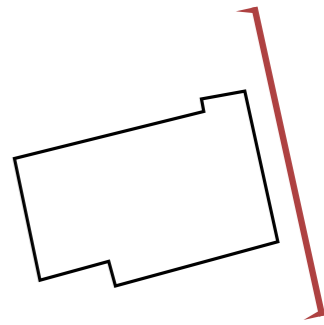

Fasade øst

M: 1:200





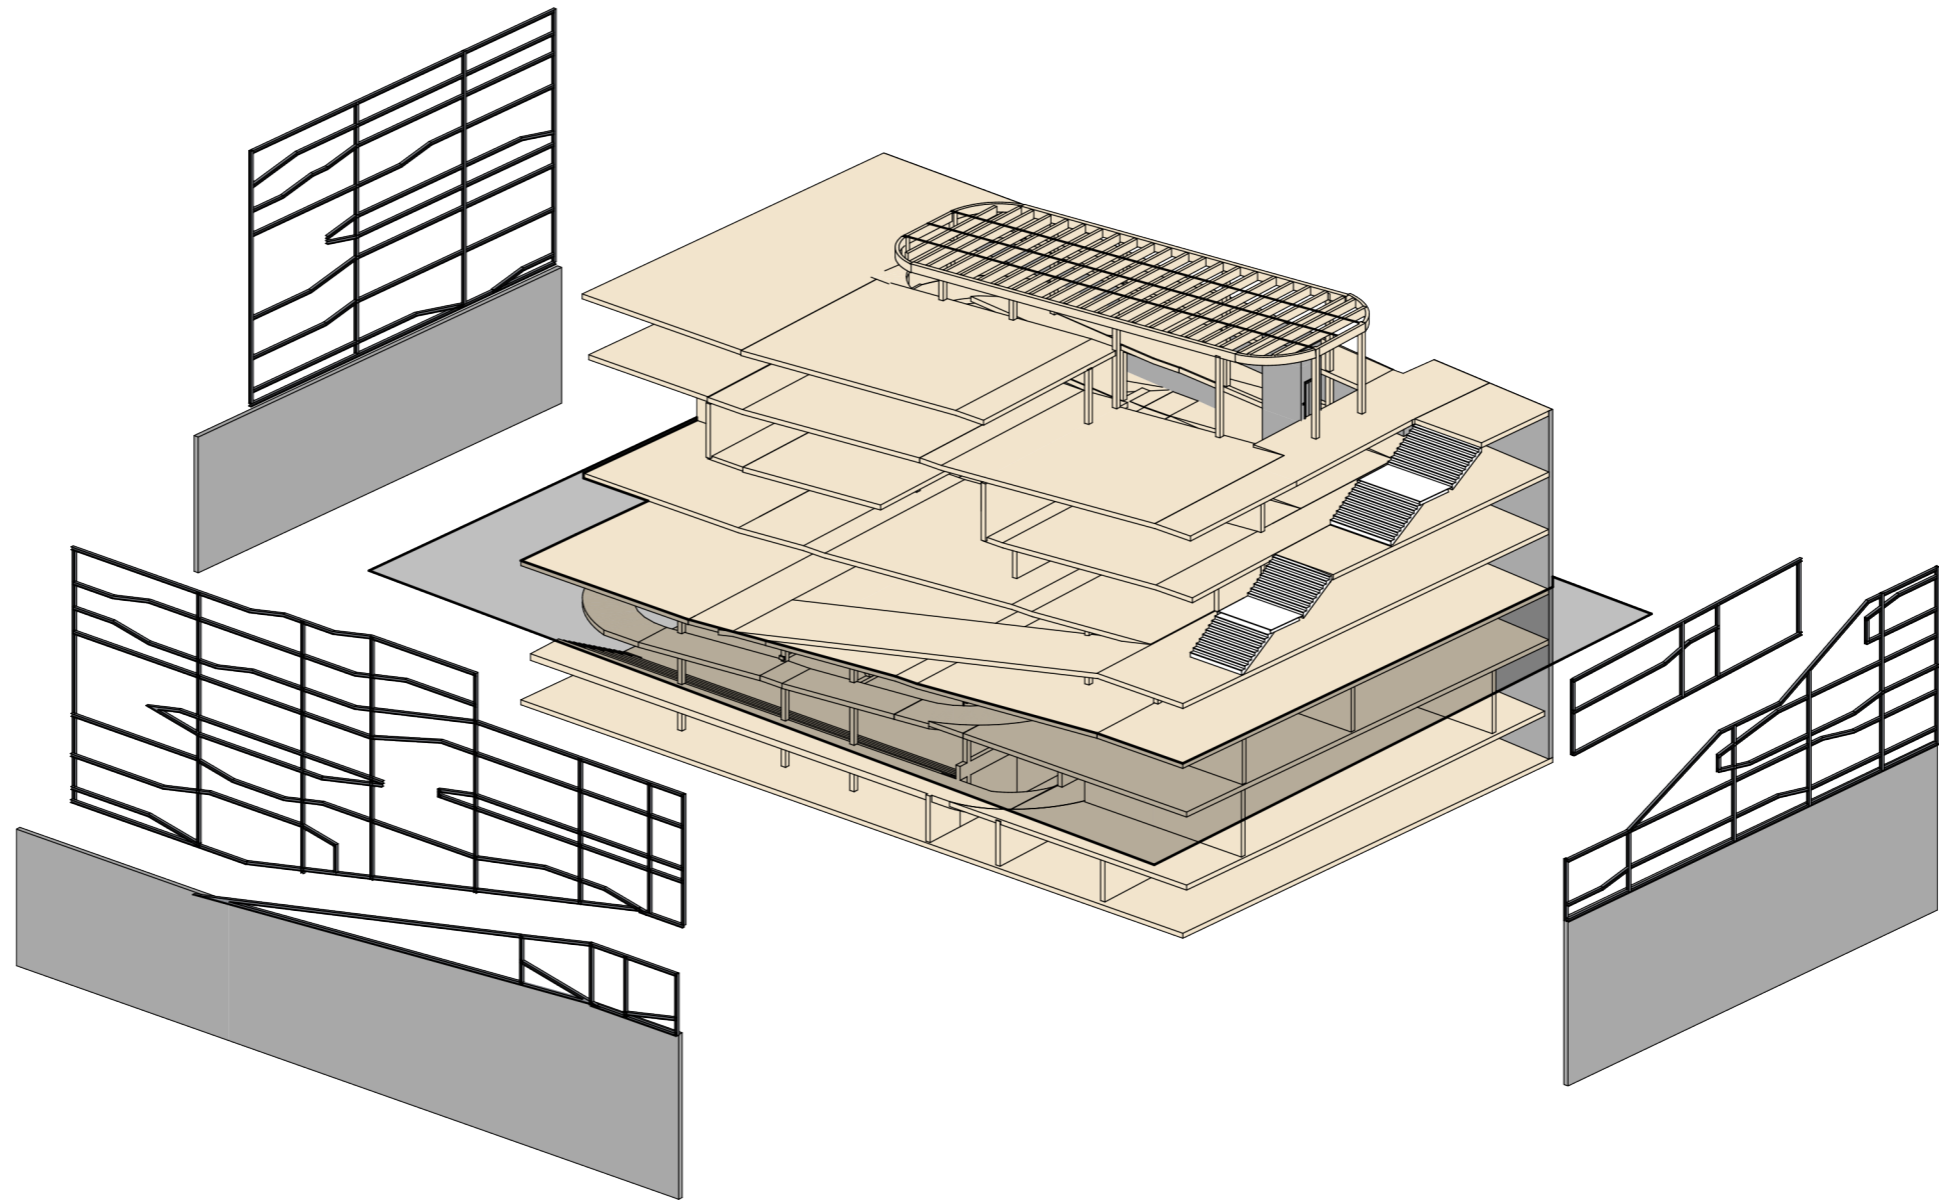

Konstruksjon

M: 1:500



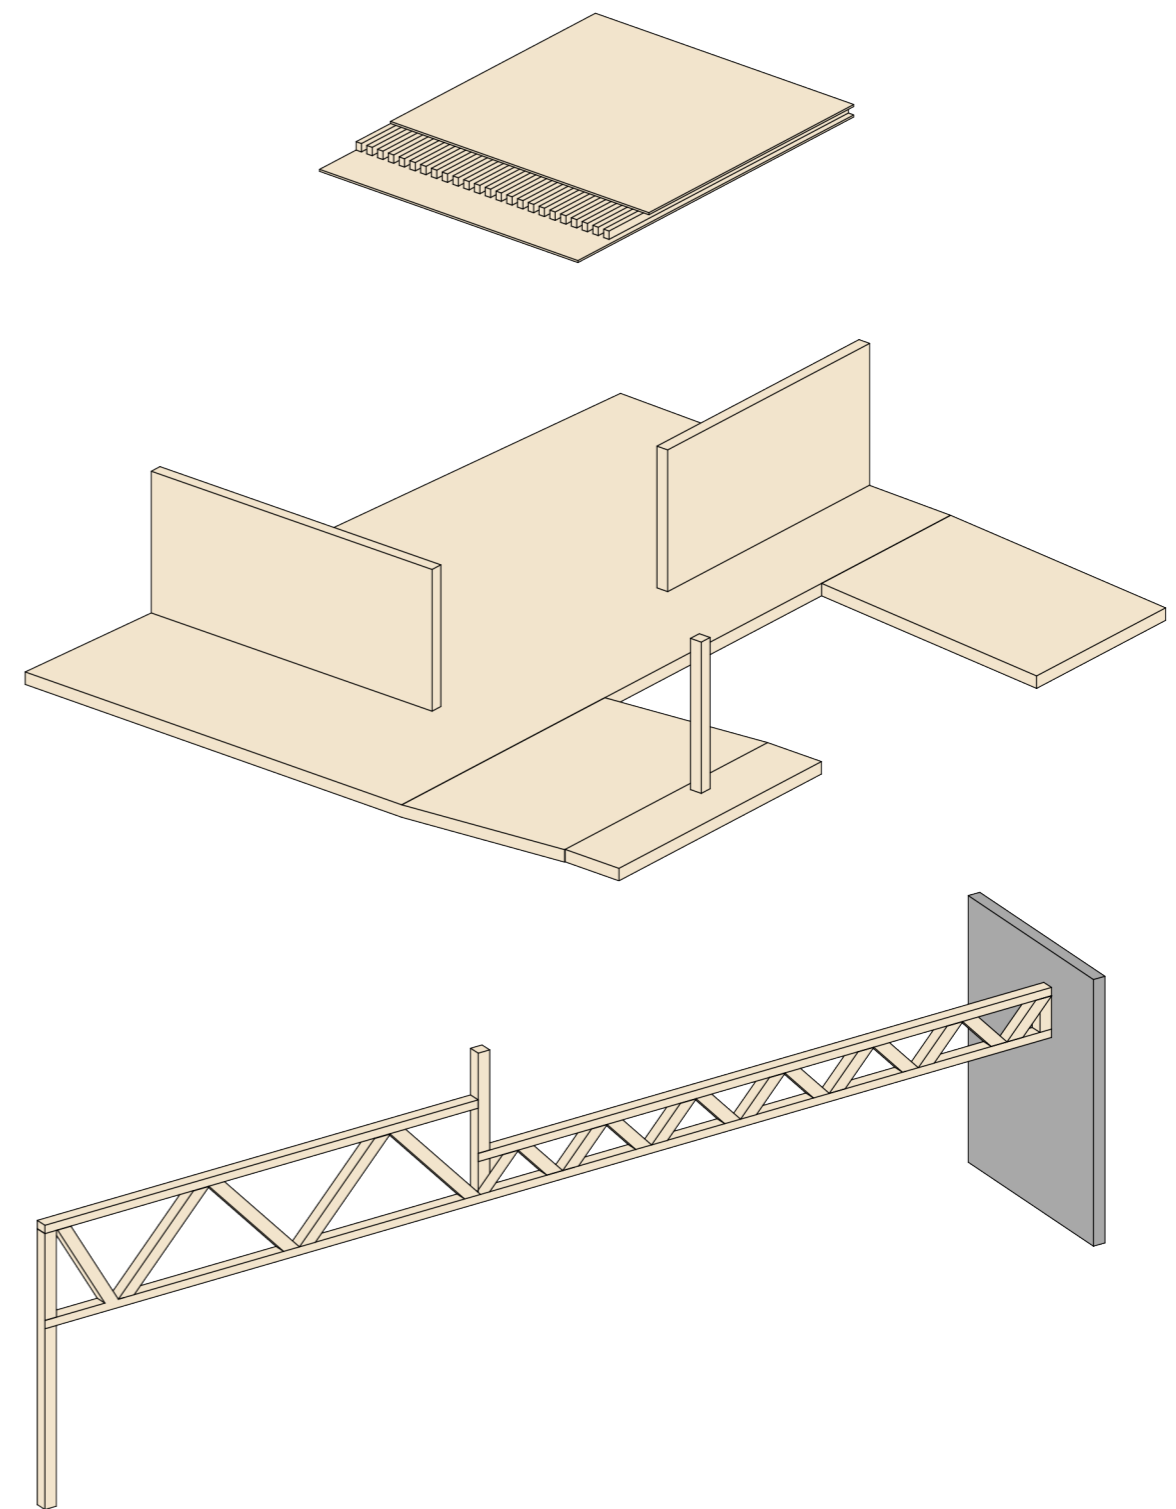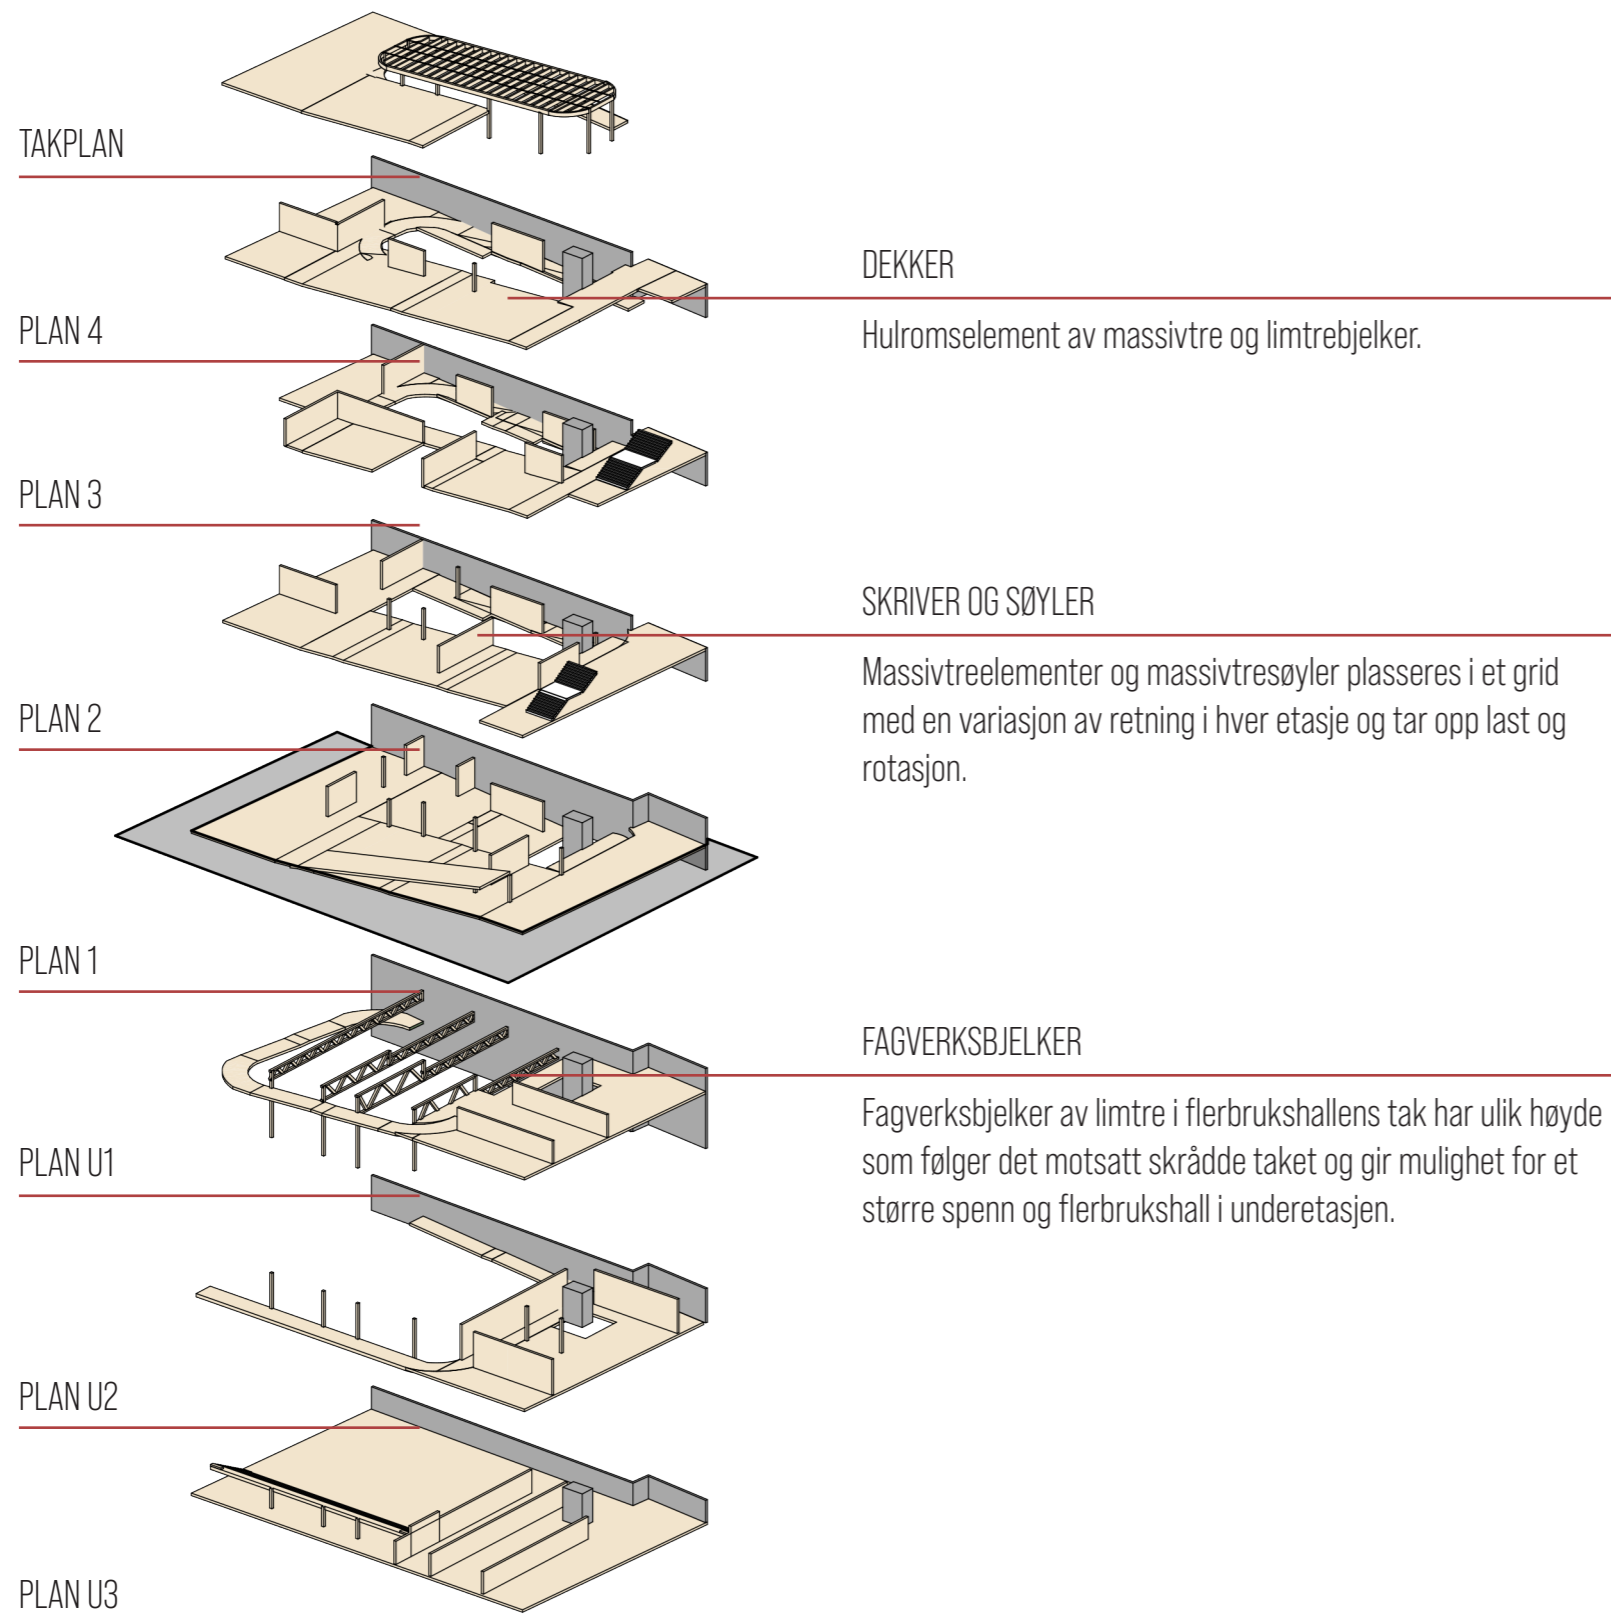

Konstruksjon M: 1:200 0 1 2 5 10m





Sone
Gågere
Gågere
Gågere



