

INN PÅ TUNET




Ved:
kapping og stabling

Verksted:
småreparasjoner o.l.


Dyrking:
så, plante, stelle og høste stedsegnete grønnsaker og bær

Samlingshuset:
samles rundt matbordet, drive håndarbeide, lage mat o.l.

Fjøset:
stelle og fore dyra

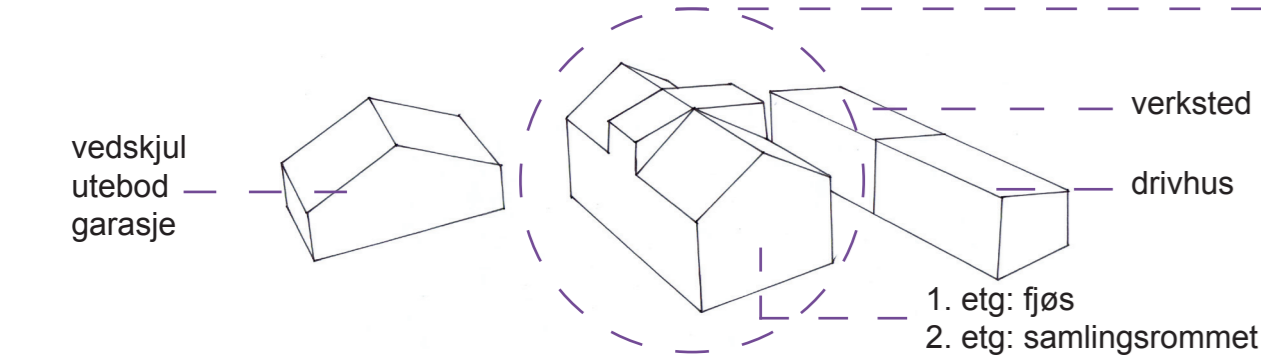


Plan 1. etasje
M=1:100

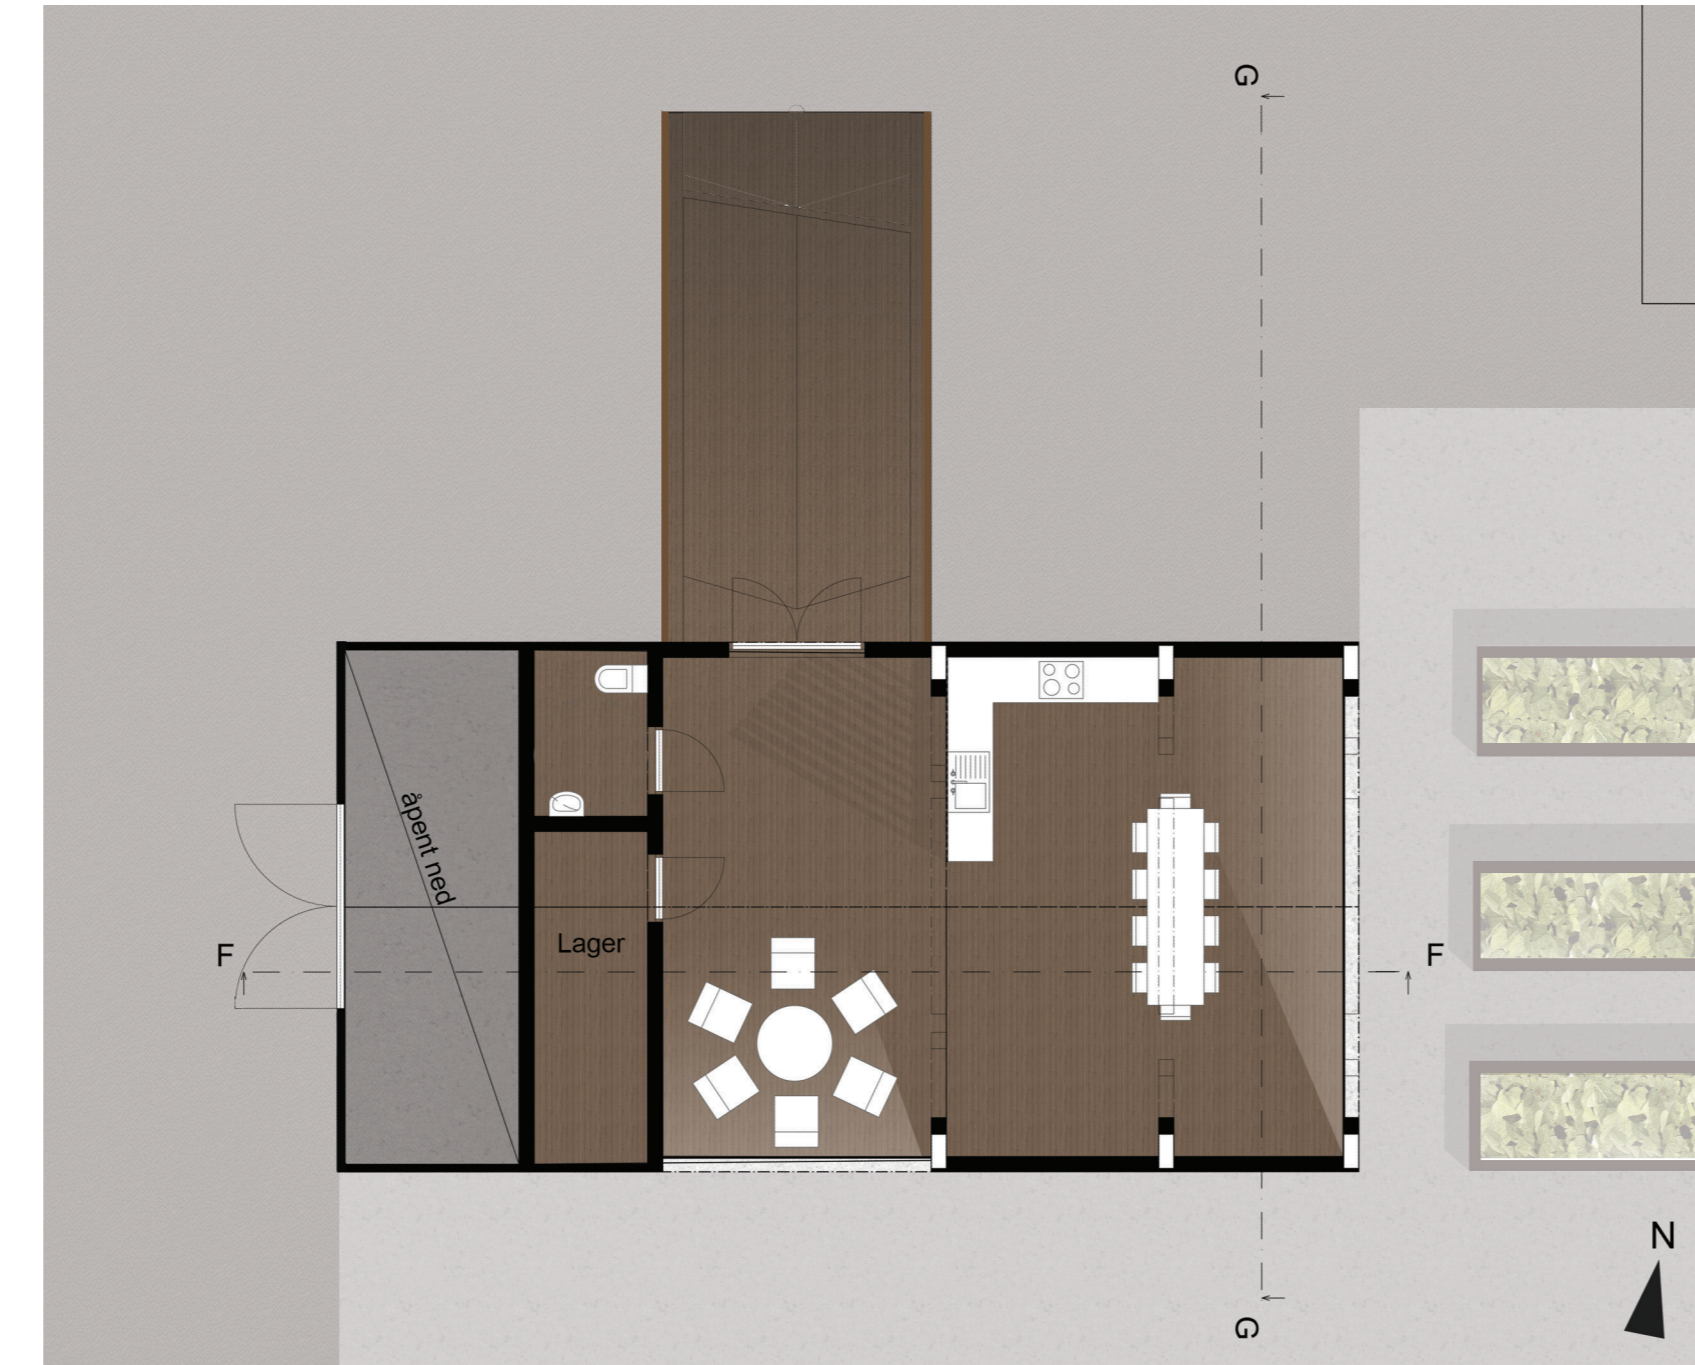


Plan 2. etasje
M=1:100




Snitt F-F
M=1:100

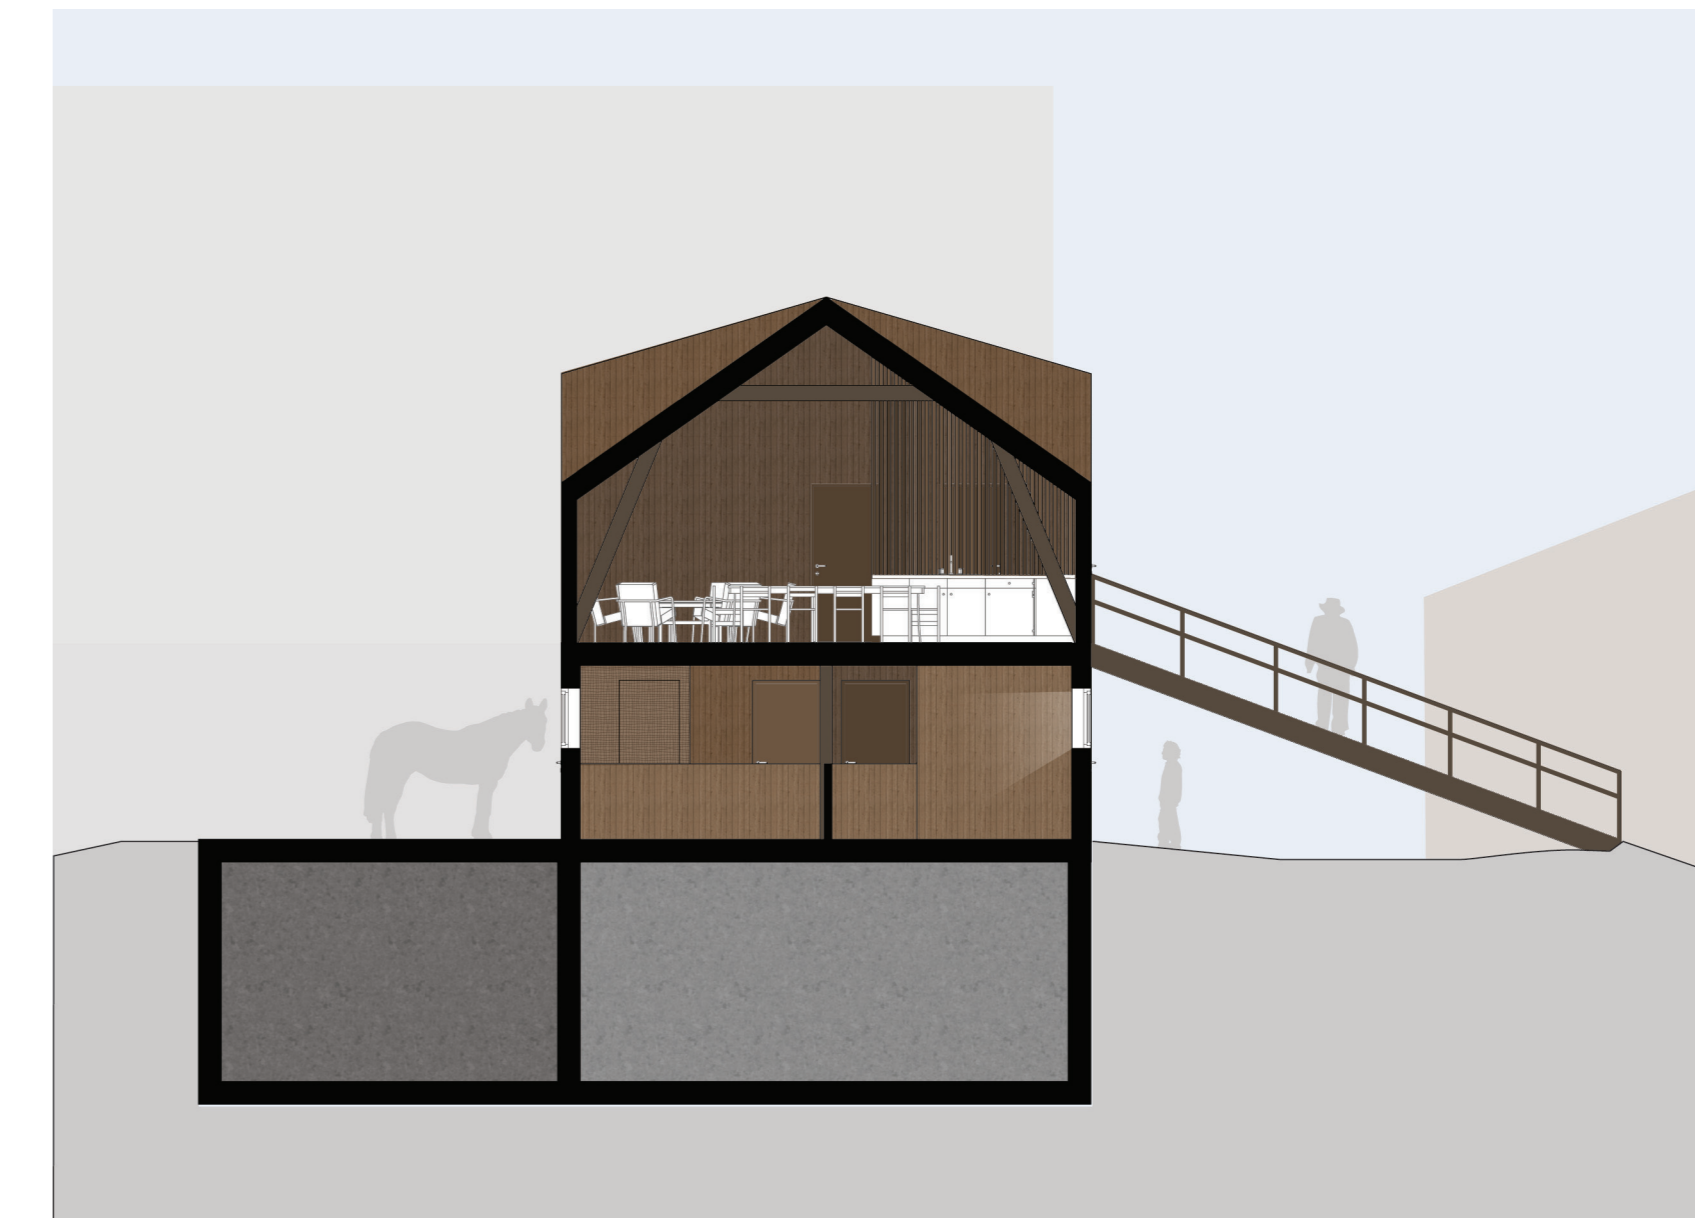


Snitt G-G
M=1:100

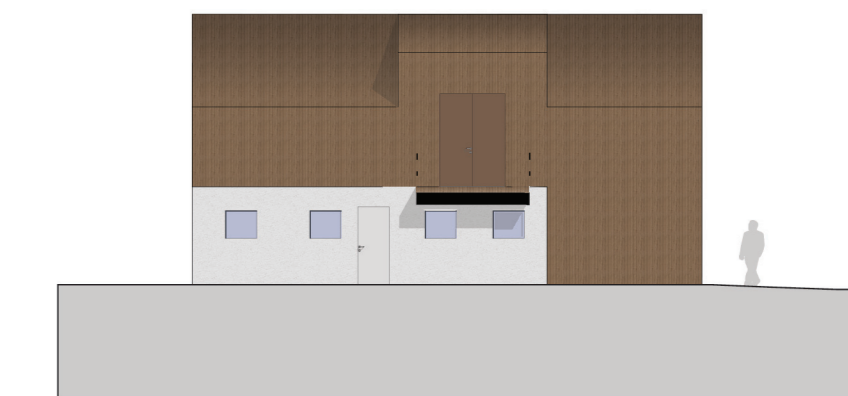


Fasade nord
M=1:200

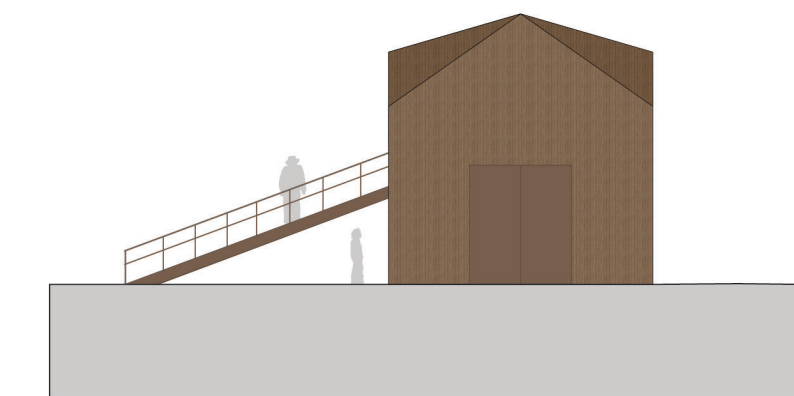

Fasade vest
M=1:200

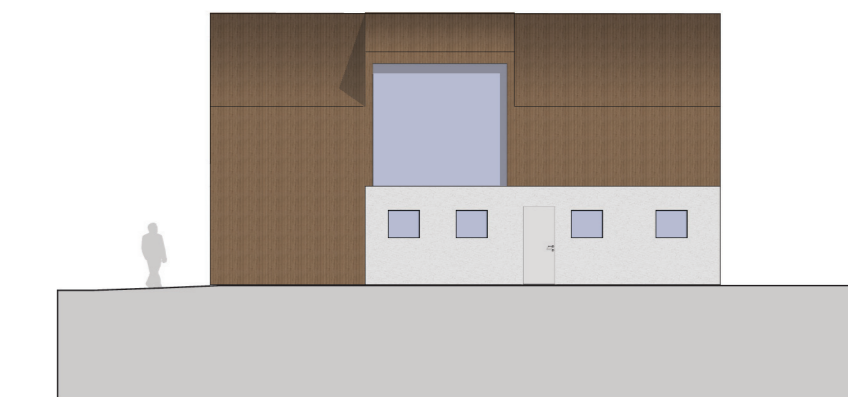

Fasade sør
M=1:200

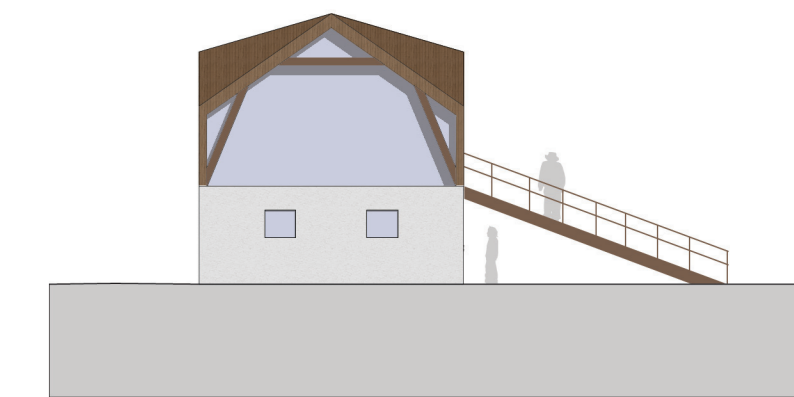

Fasade øst
M=1:200