



Parsell C
Familie med to barn

Graderte overganger mellom offentlig og privat via ulike klimasoner er hovedideen bak organiseringen av denne boligen.

I første etasje er ankomsten via en offentlig parsell med fellesfunksjoner under et lett tak, skjermet for vær og vind. En liten bro over en kanal for rensing av gråvann danner overgang mellom offentlig og privat.

Inne knytter et halvklimalisert planterom etasjene sammen, og blir en utvidelse av boligen fra vår til høst. Den klimatiserte delen består av et langt fellesrom med ulike soner, der kjernen ligger som en rygg i bakkant.

I andre etasje har soverommene utsikt ut mot havet, og mulighet for å åpne seg ut mot et fleksibelt rom henvendt mot hagen.

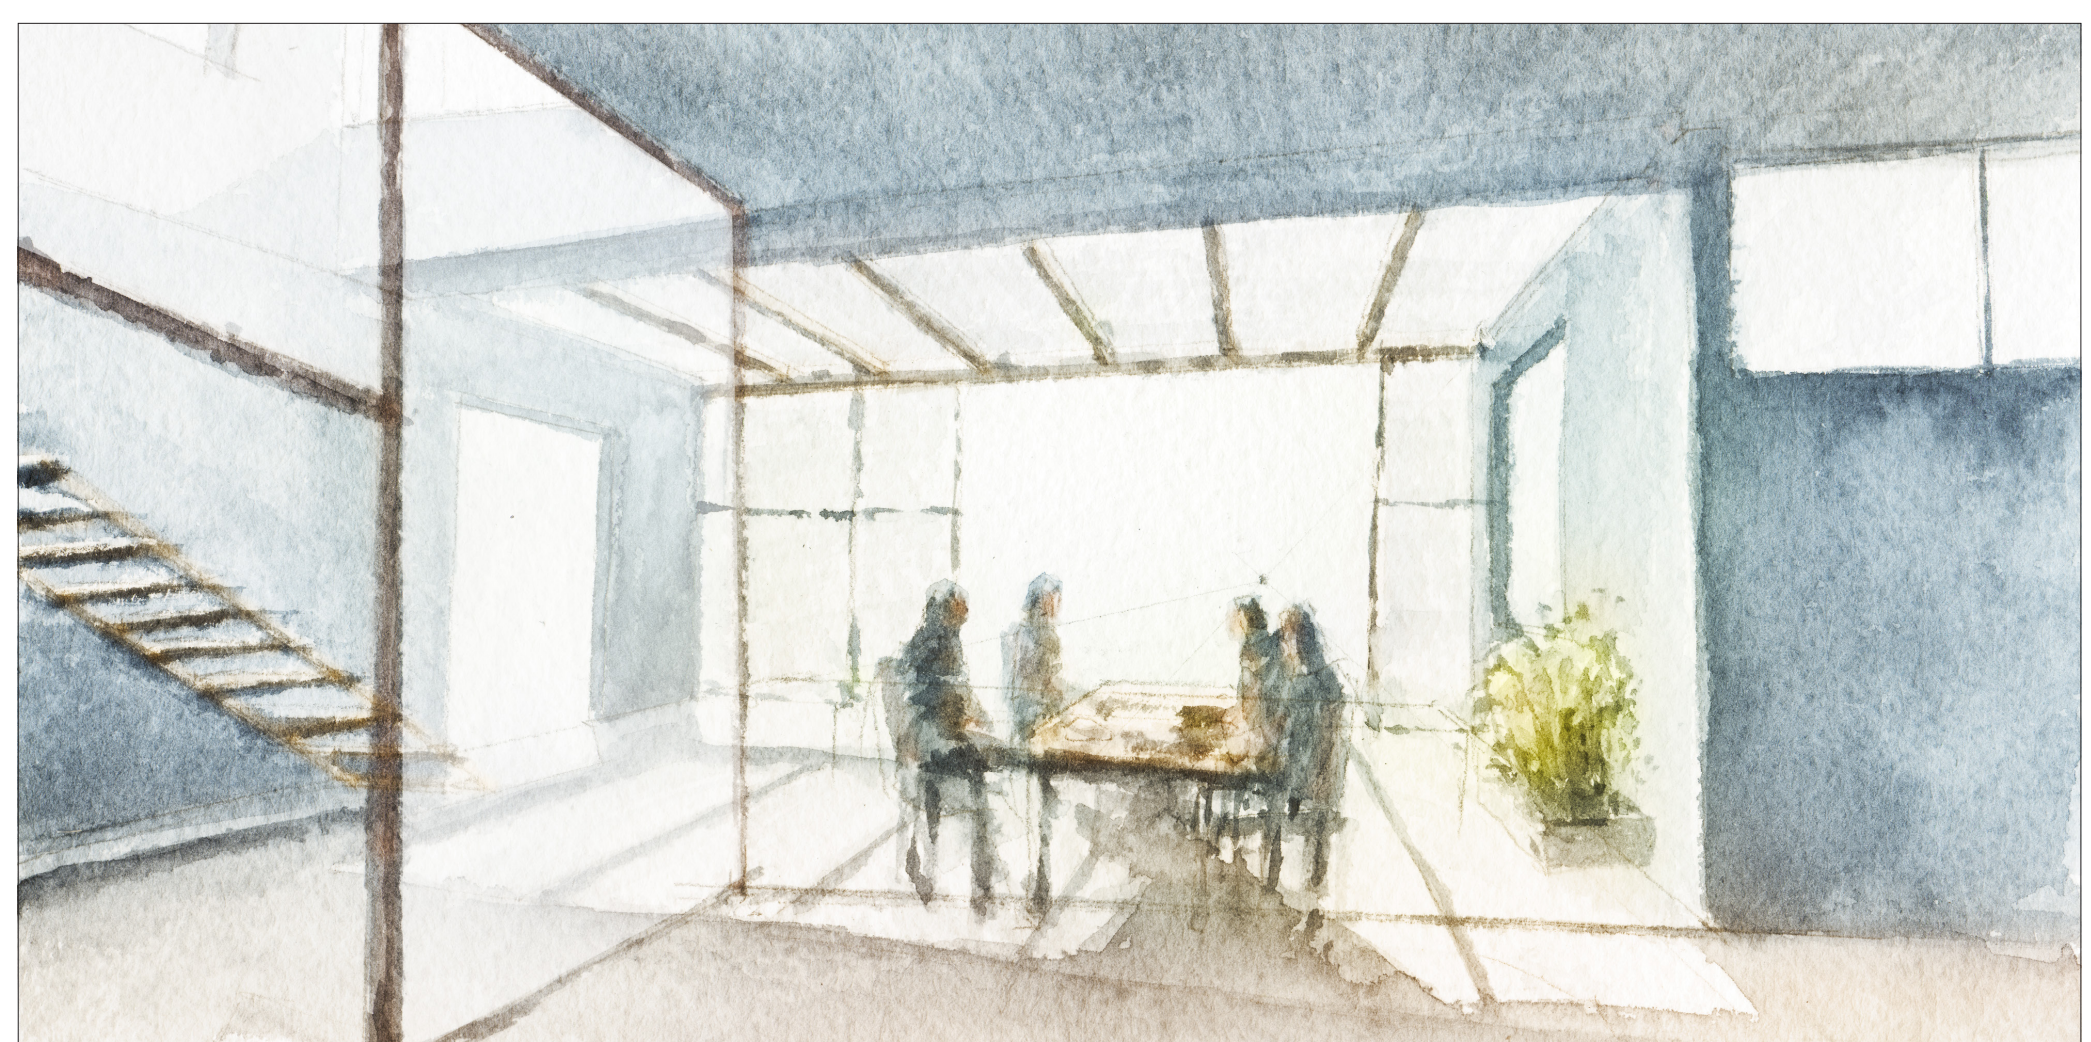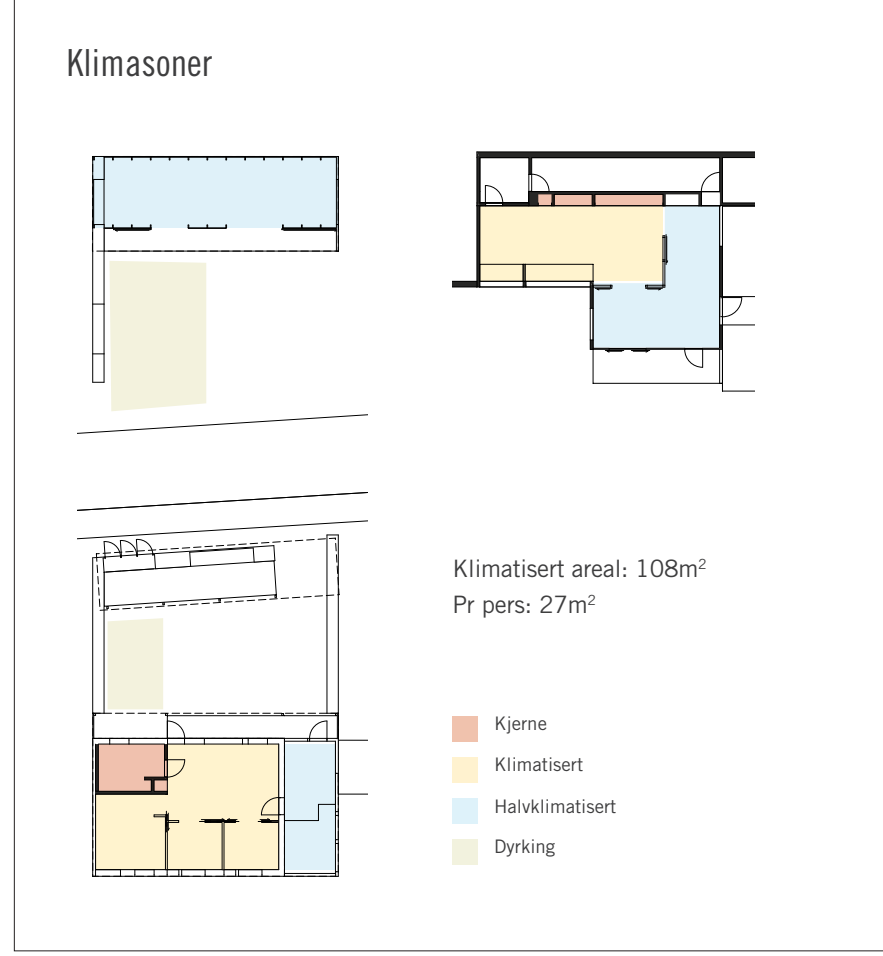

grønt

