




- Konstruksjon**
- Gulv og tak betong
 - Vegger trekonstruksjon
- Materialer**
- Våtrom og uterom: naturstein
 - Oppholdsrom: tre
 - Vinduer som slipper inn mye lys, men isolerer mot varmetap
 - Fasade: vertikal hage
- Kjeller**
- Oppsamling av regnvann til vanning av fasade
 - Teknisk rom for automatisk vanning av fasade
 - Teknisk rom for anlegget

LENGDESNIITT AA 1:50 NORD-SØR

PLANTEGNINGER 2. - 7. ETASJE

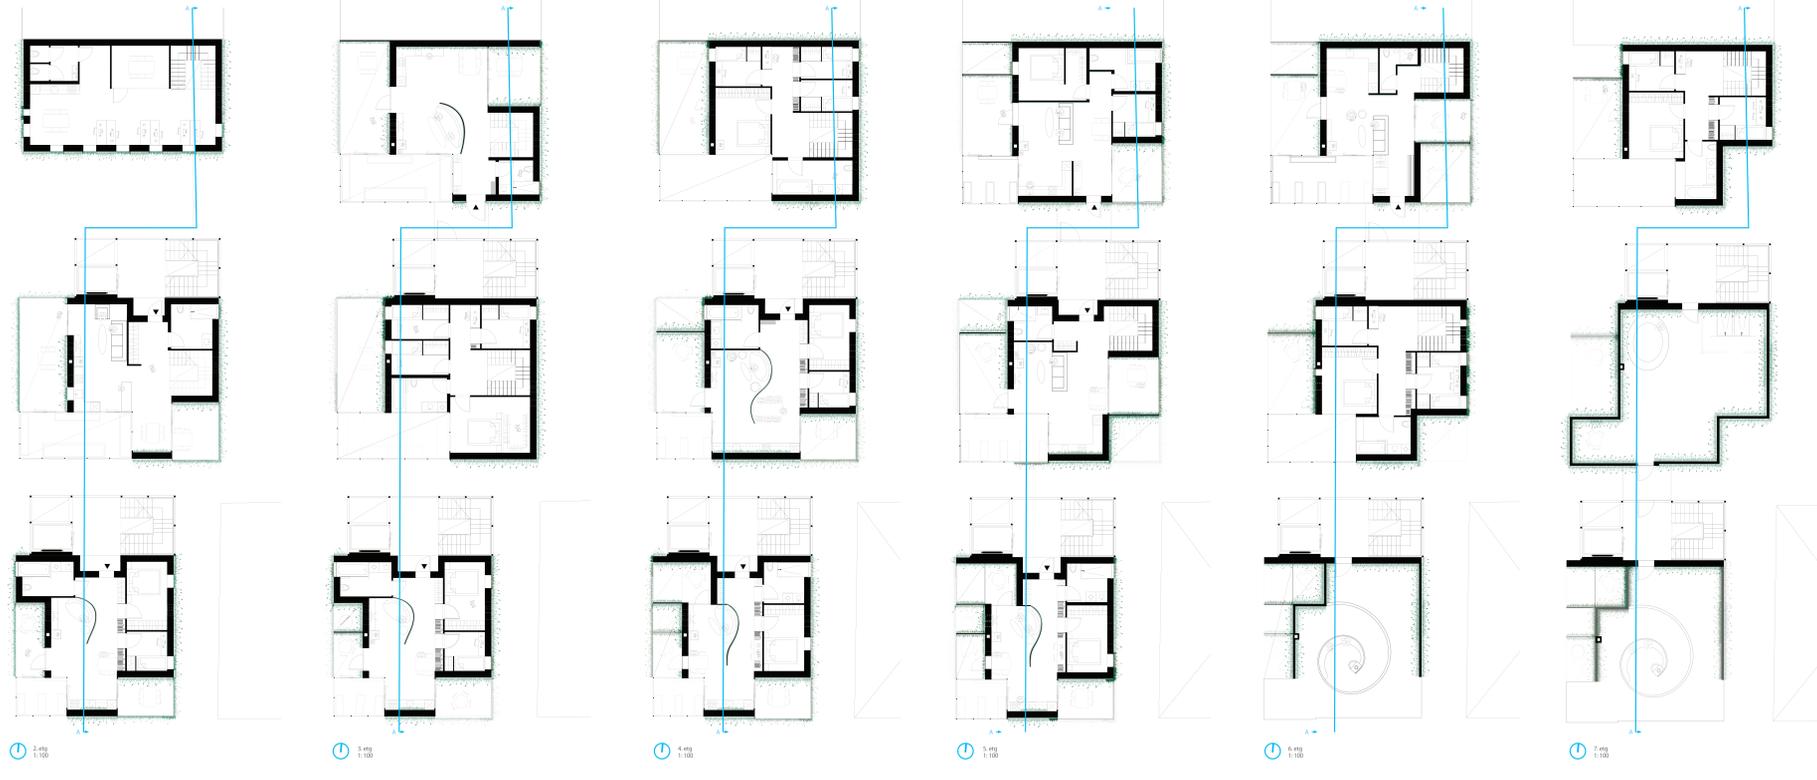

FASADER



Fasade mot bakgårdsleier - nord 1:100



Fasade mot Heihen Landgrens gate (sør) 1:100

