

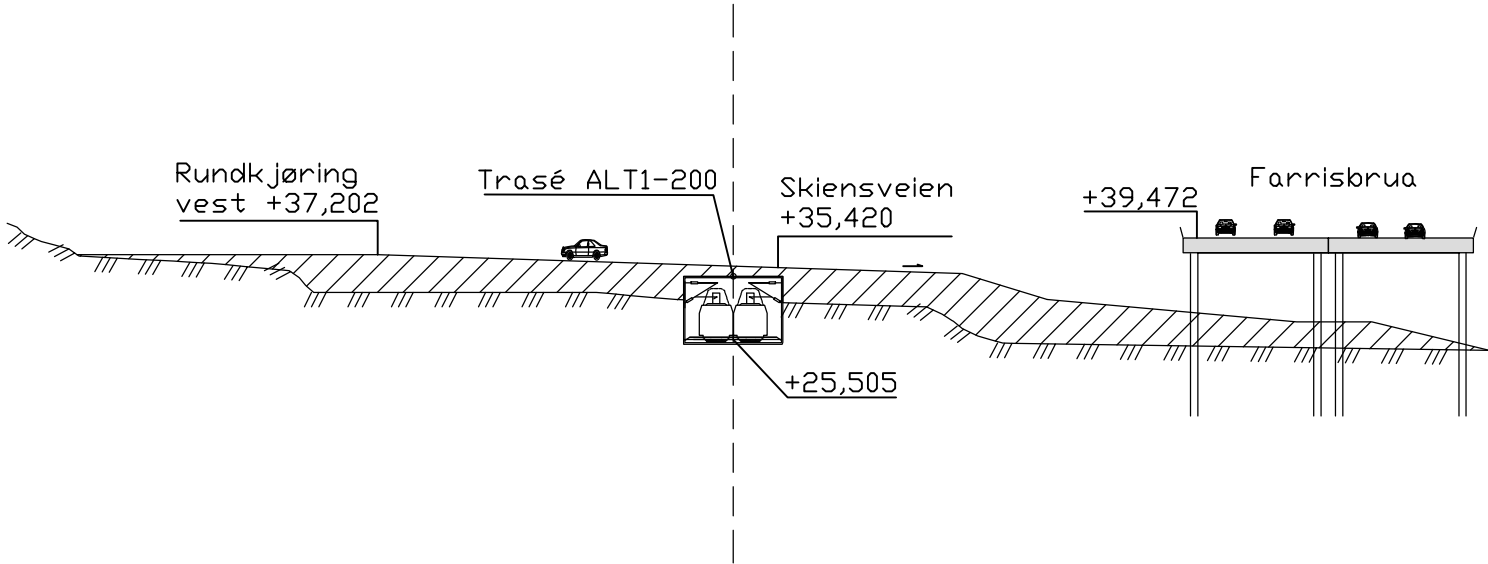


Normalprofil pr.4620

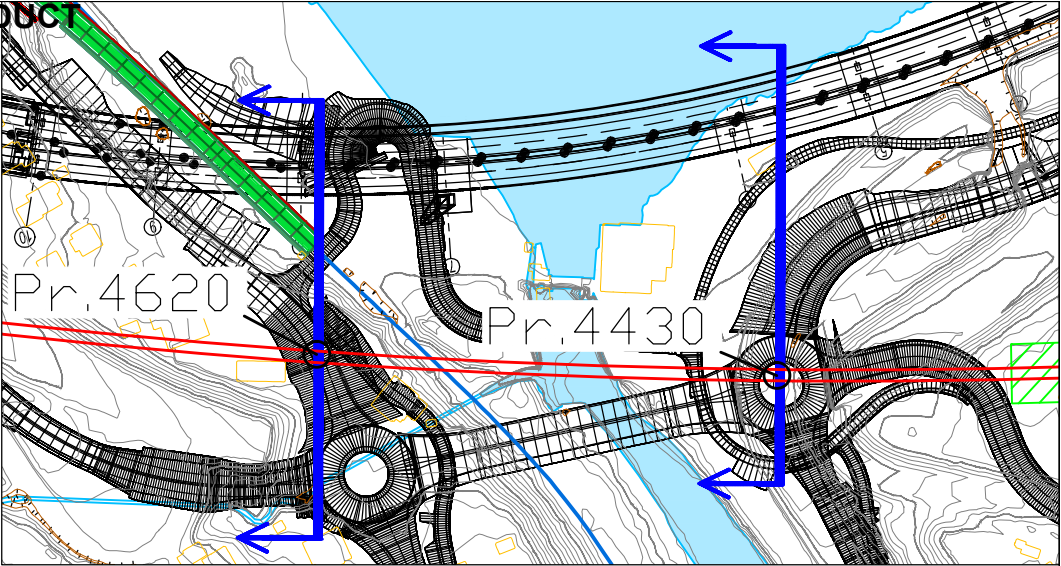

Normalprofil pr.4430

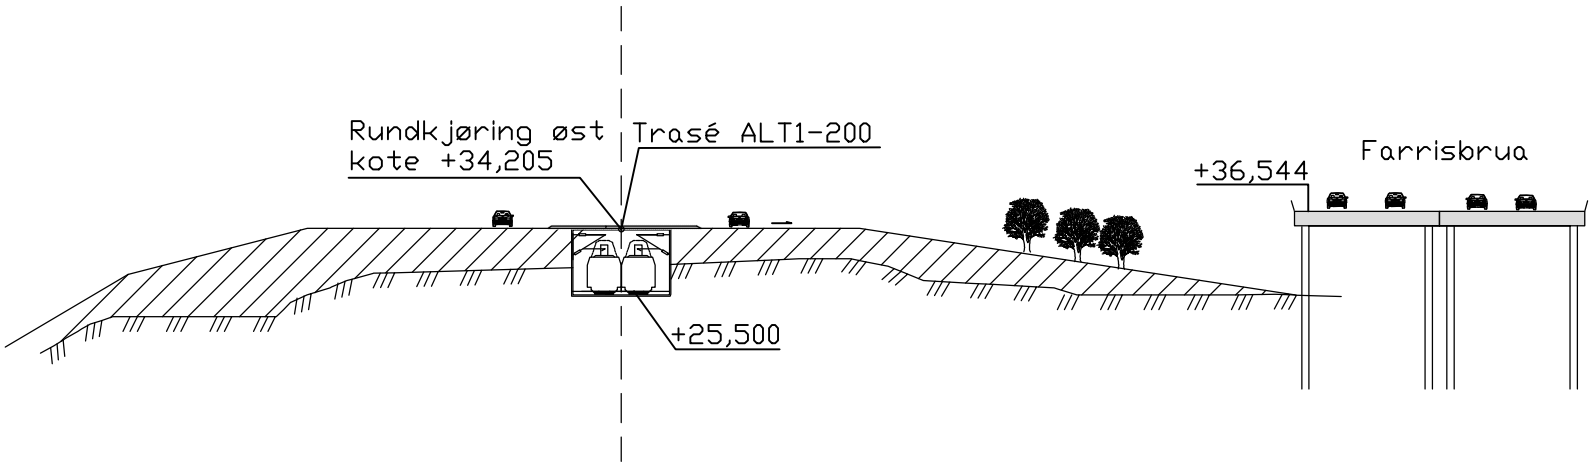

Normalprofil pr.4430 og pr.4620	Tegn. Hans Gustav Johannessen
Alternativ 1 - 200 km/t	Sign. HGJ
	Målestokk: 1:1000
Prosjekt: Nytt dobbeltspor gjennom Hamnerdalen, Larvik Jernbaneverket	Dato. 2013-06-05
Masteroppgave NTNU 2013 Institutt for Bygg, Anlegg og Transport	BILAG 13