

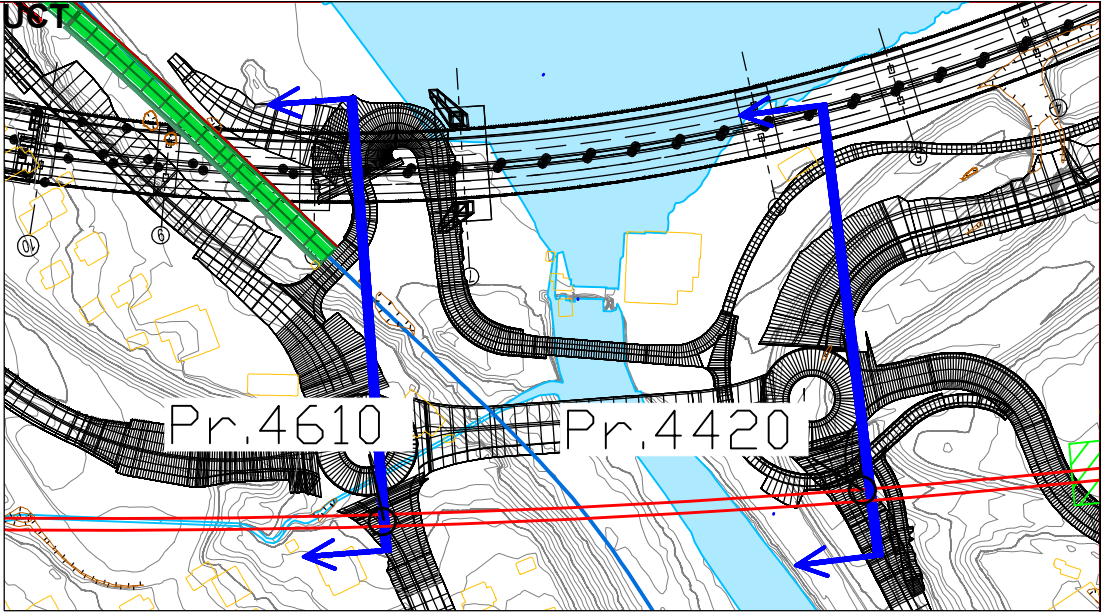


Normalprofil pr.4610

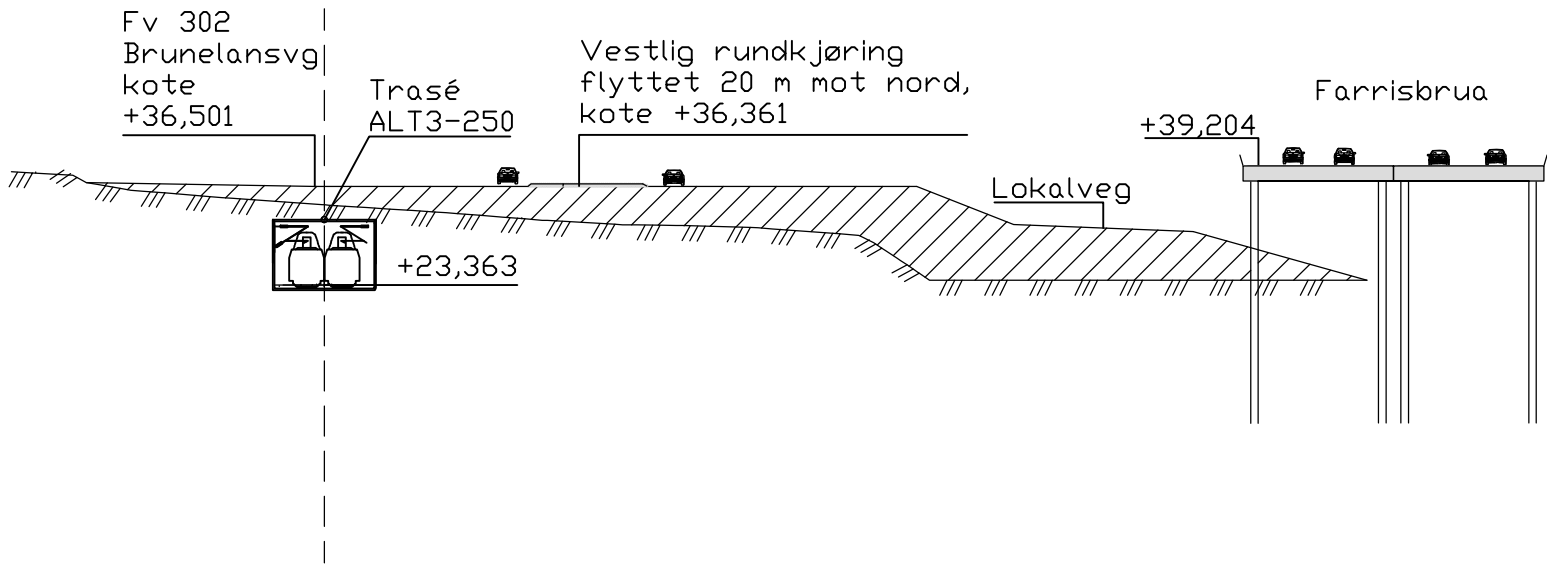

Normalprofil pr.4420

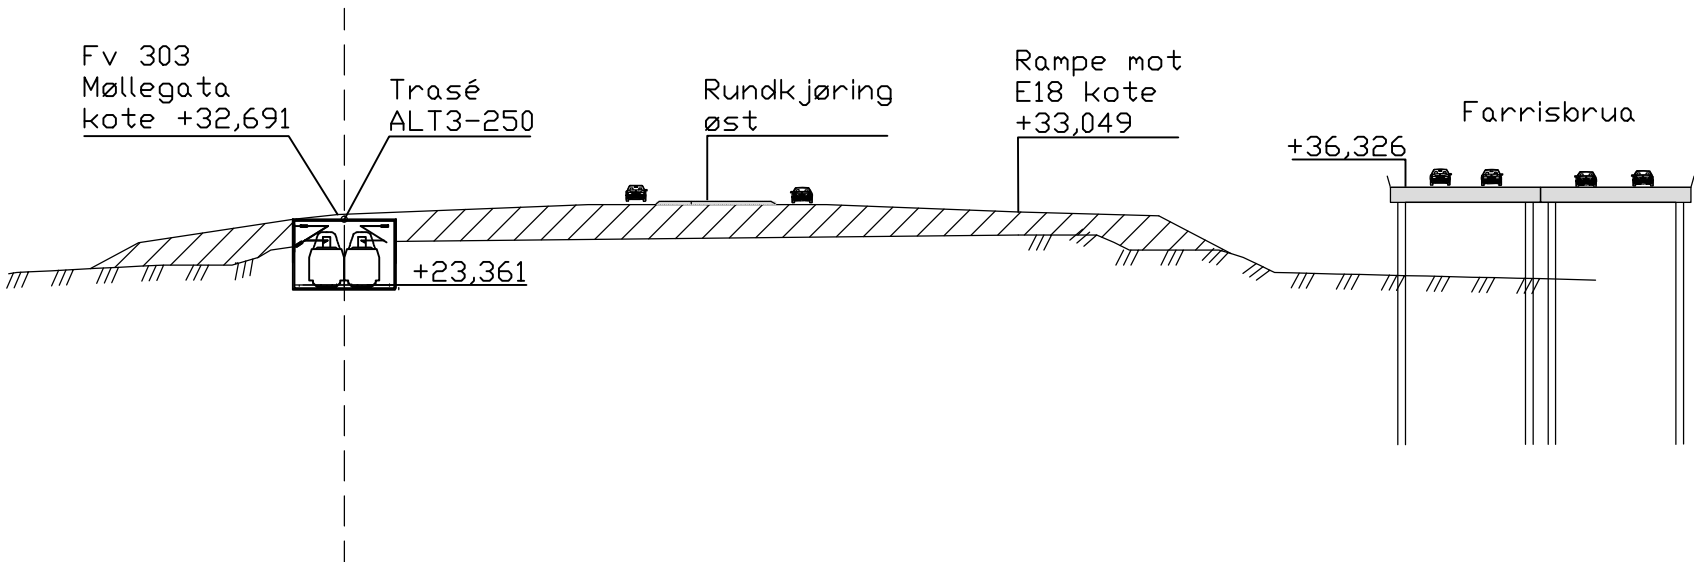

Normalprofil pr.4420 og pr.4610	Tegn. Hans Gustav Johannessen
Alternativ 3 - 250 km/t	Sign. HGJ
	Målestokk: 1:1000
Prosjekt: Nytt dobbeltspor gjennom Hamnerdalen, Larvik Jernbaneløp	Dato. 2013-06-05
Masteroppgave NTNU 2013 Institutt for Bygg, Anlegg og Transport	BILAG 18