

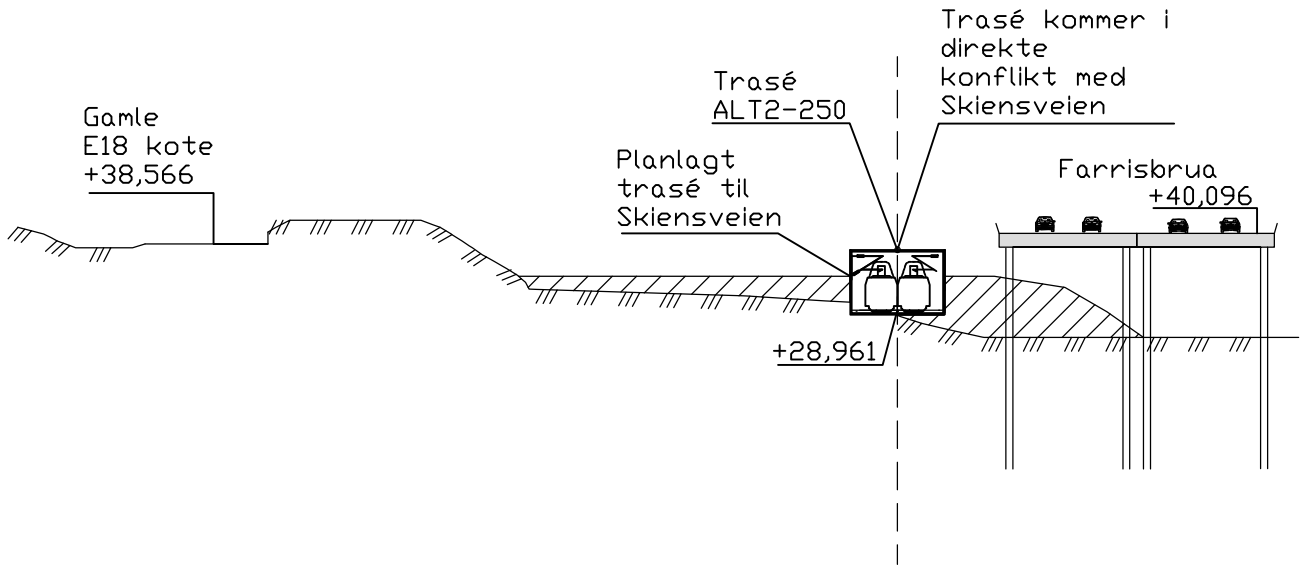


Normalprofil pr.4770

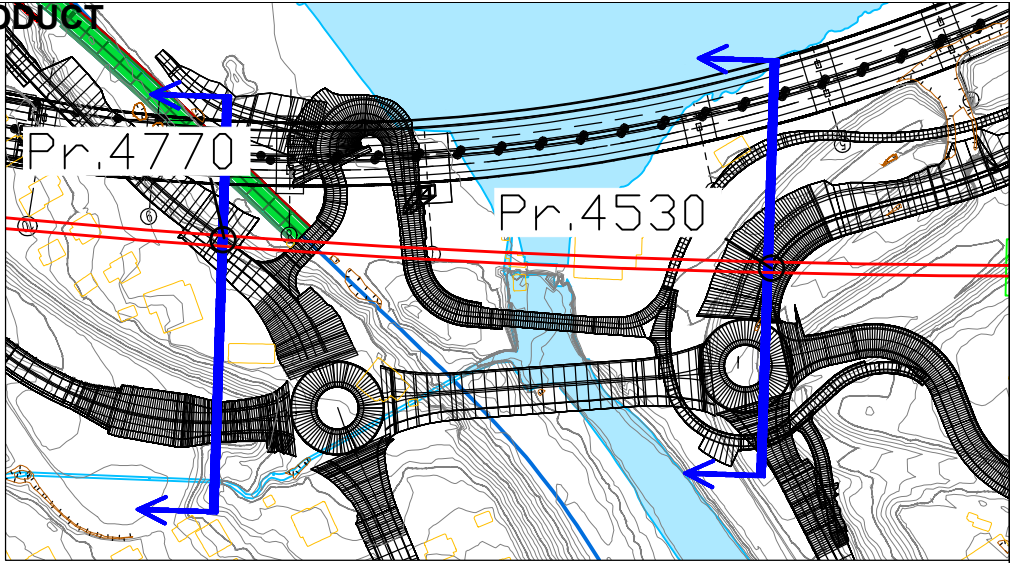

Normalprofil pr.4530

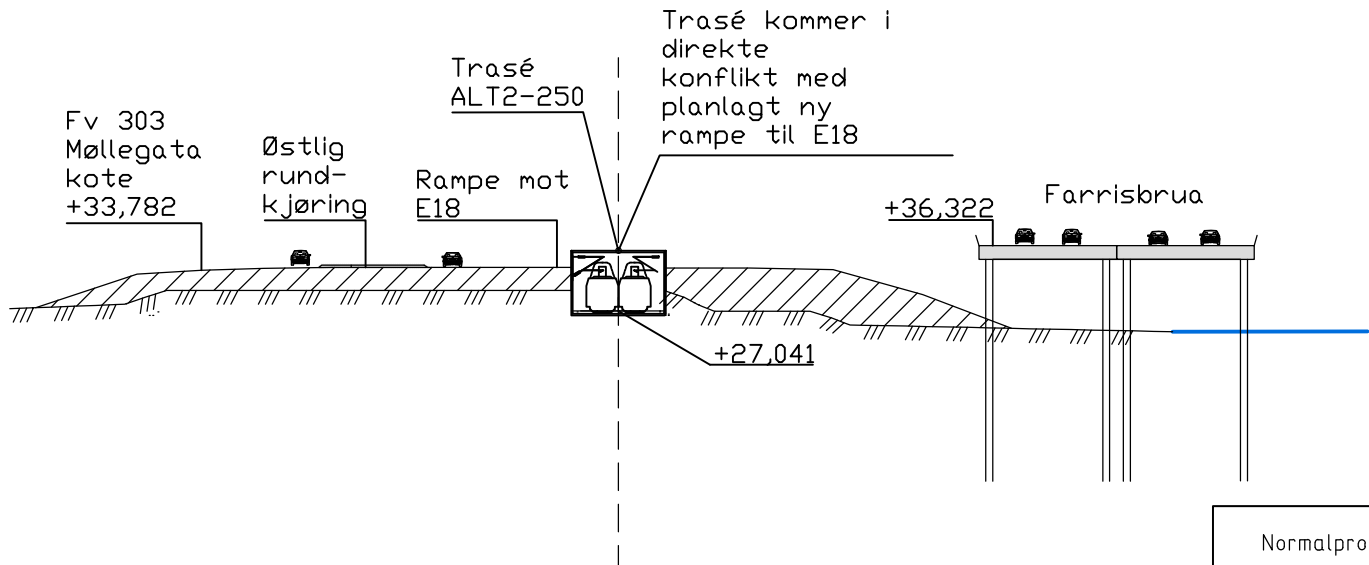

Normalprofil pr.4530 og pr.4770	Tegn. Hans Gustav Johannessen
Alternativ 2 - 250 km/t	Sign. HGJ
	Målestokk: 1:1000
Prosjekt: Nytt dobbeltspor gjennom Hamnerdalen, Larvik Jernbaneverket	Dato. 2013-06-05
Masteroppgave NTNU 2013 Institutt for Bygg, Anlegg og Transport	BILAG 17