

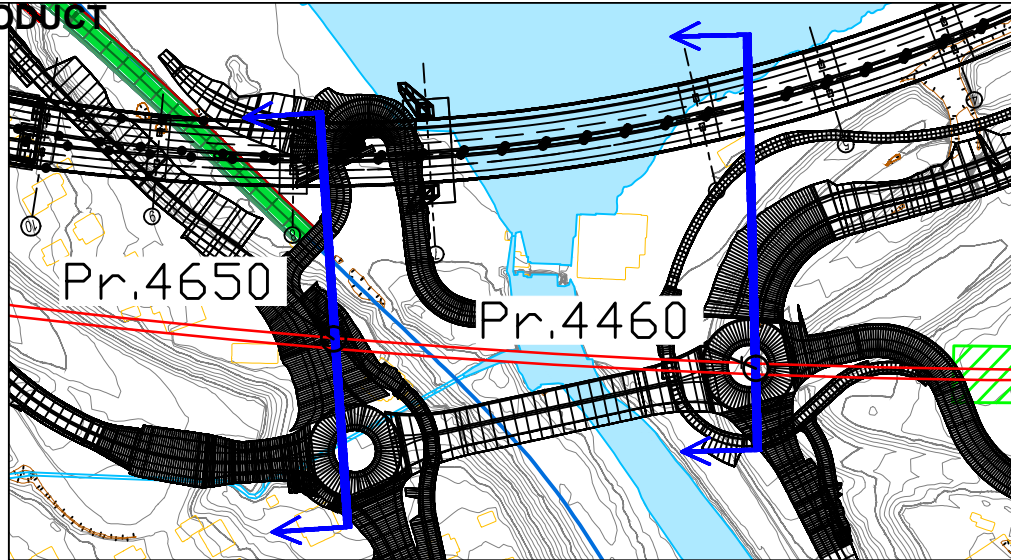


PRODUCED BY AN AUTODESK EDUCATIONAL PRODUCT

Normalprofil pr.4650

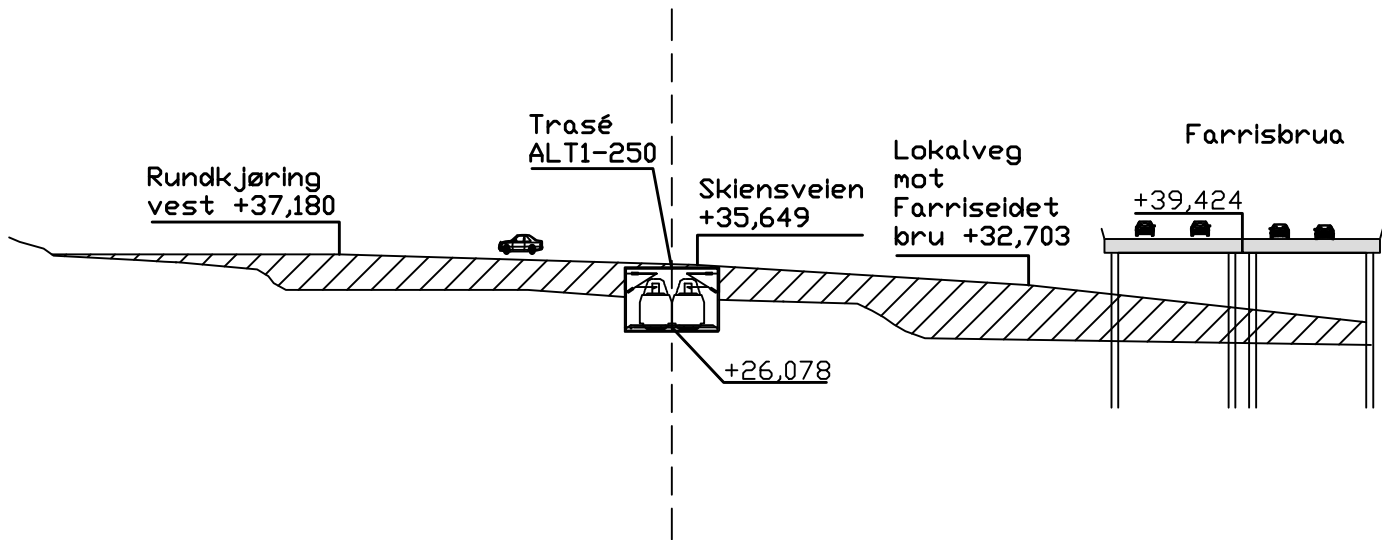

Normalprofil pr.4460

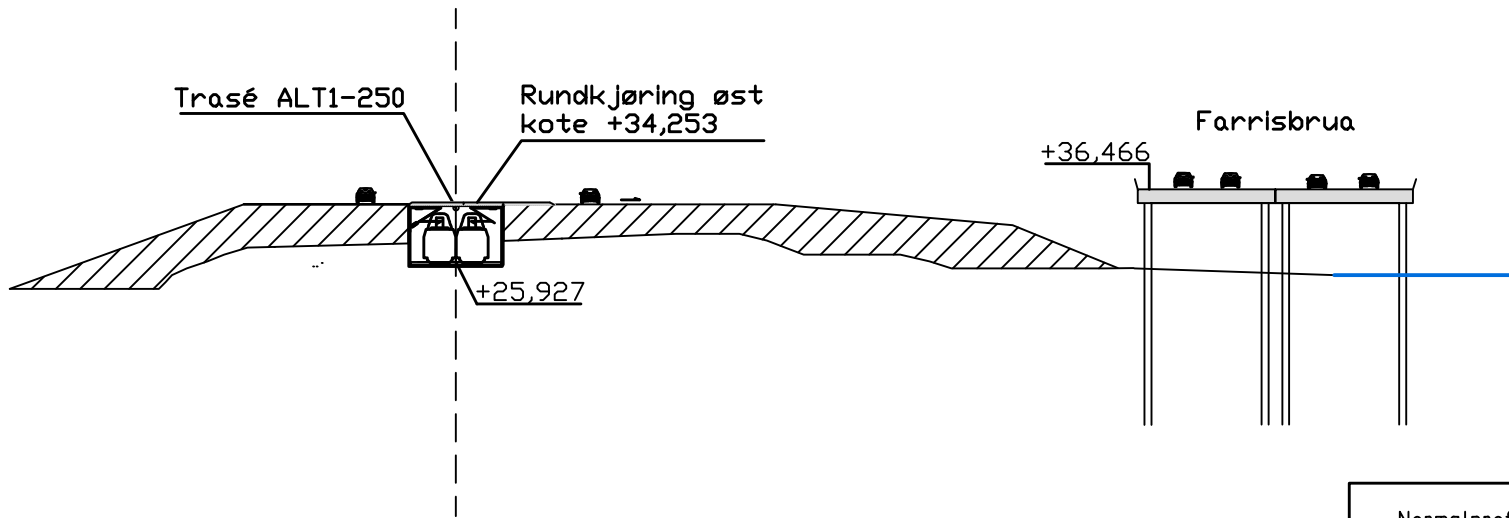

Normalprofil pr.4460 og pr.4650	Tegn. Hans Gustav Johannessen
Alternativ 1 – 250 km/t	Sign. HGJ
	Målestokk: 1:1000
Prosjekt: Nytt dobbeltspor gjennom Hamnerdalen, Larvik Jernbaneverket	Dato. 2013-06-05
Masteroppgave NTNU 2013 Institutt for Bygg, Anlegg og Transport	BILAG 16

PRODUCED BY AN AUTODESK EDUCATIONAL PRODUCT