

Masteroppgave

Lene Anita Nordsve

E16 x Fv24 ved Skarnes
Nytt kryss


E16 pr. nr. 970 - 1970

Sør-Odal kommune

TEKNISKE DATA

Fra - til profil:	970-1970
Vegstandard:	S5
Fartsgrense :	90 km/t
ÅDT:	>12000 År: 2040

REGULERINGSPLAN

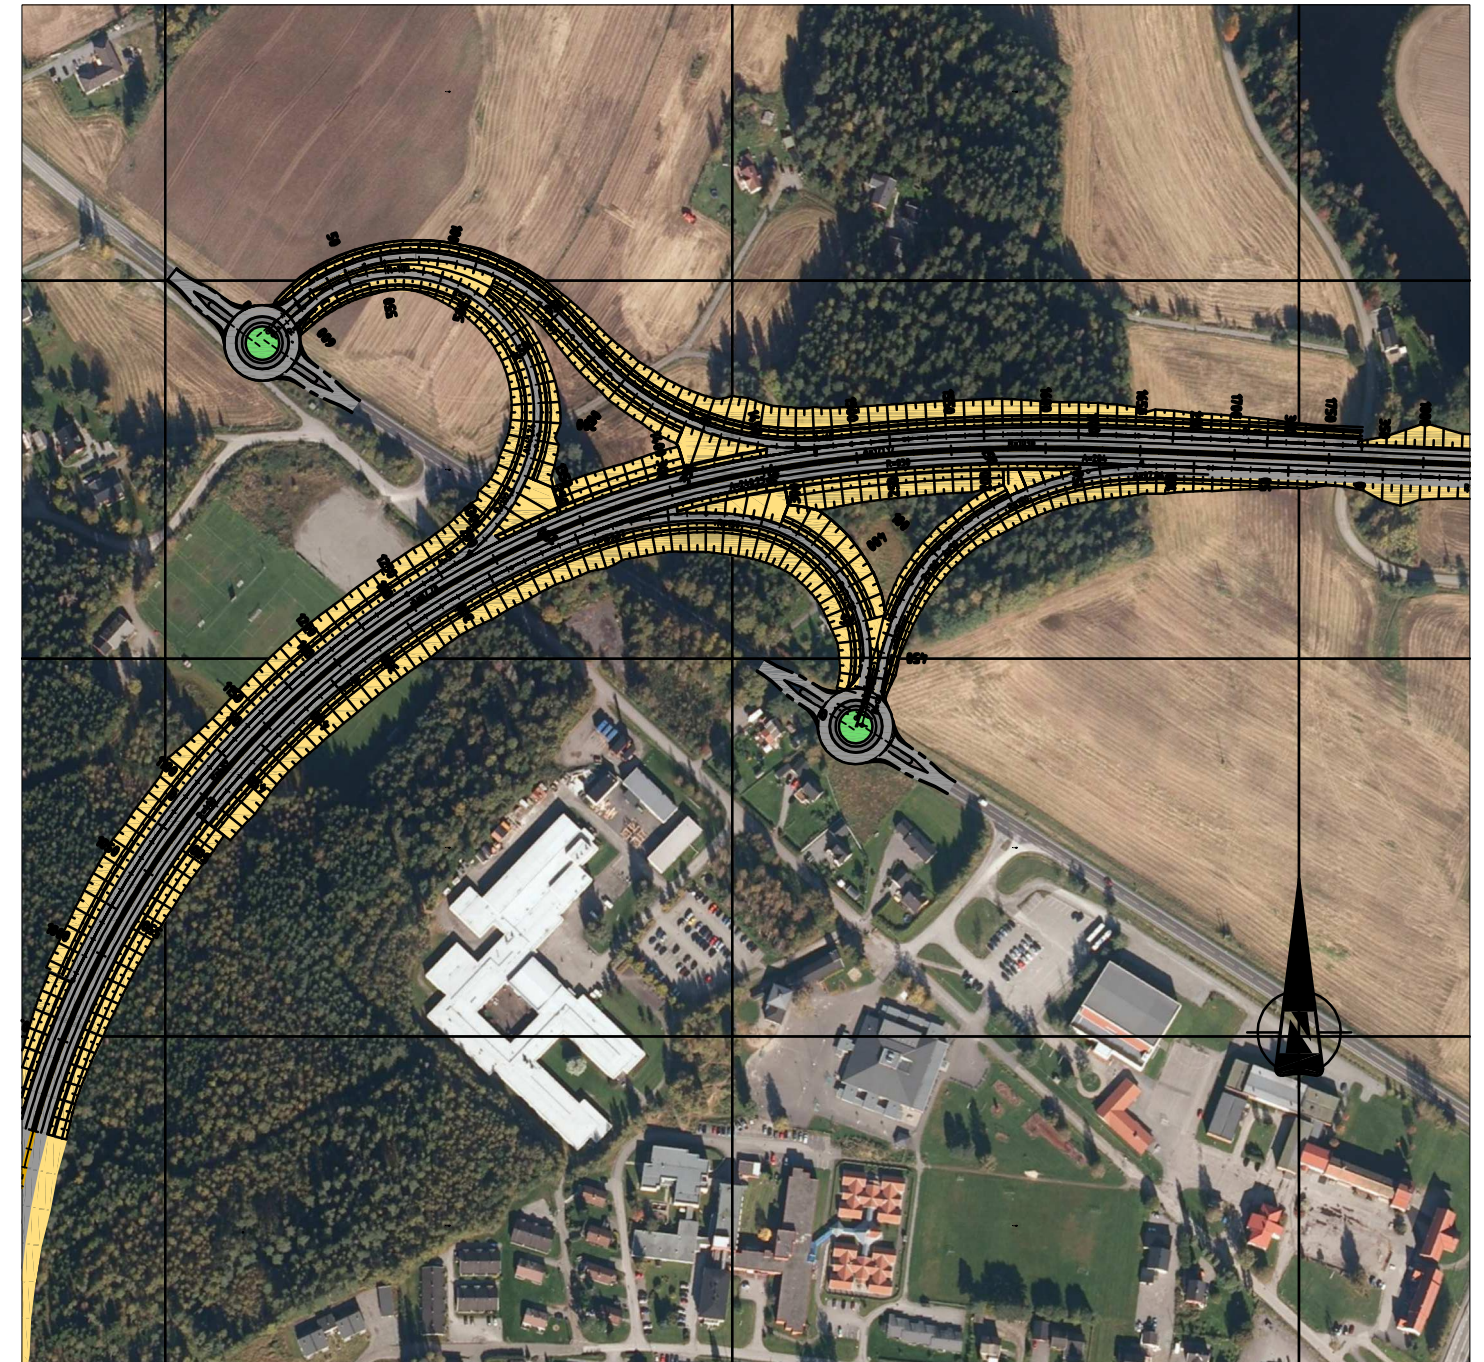

COWI AS

23.05.2013