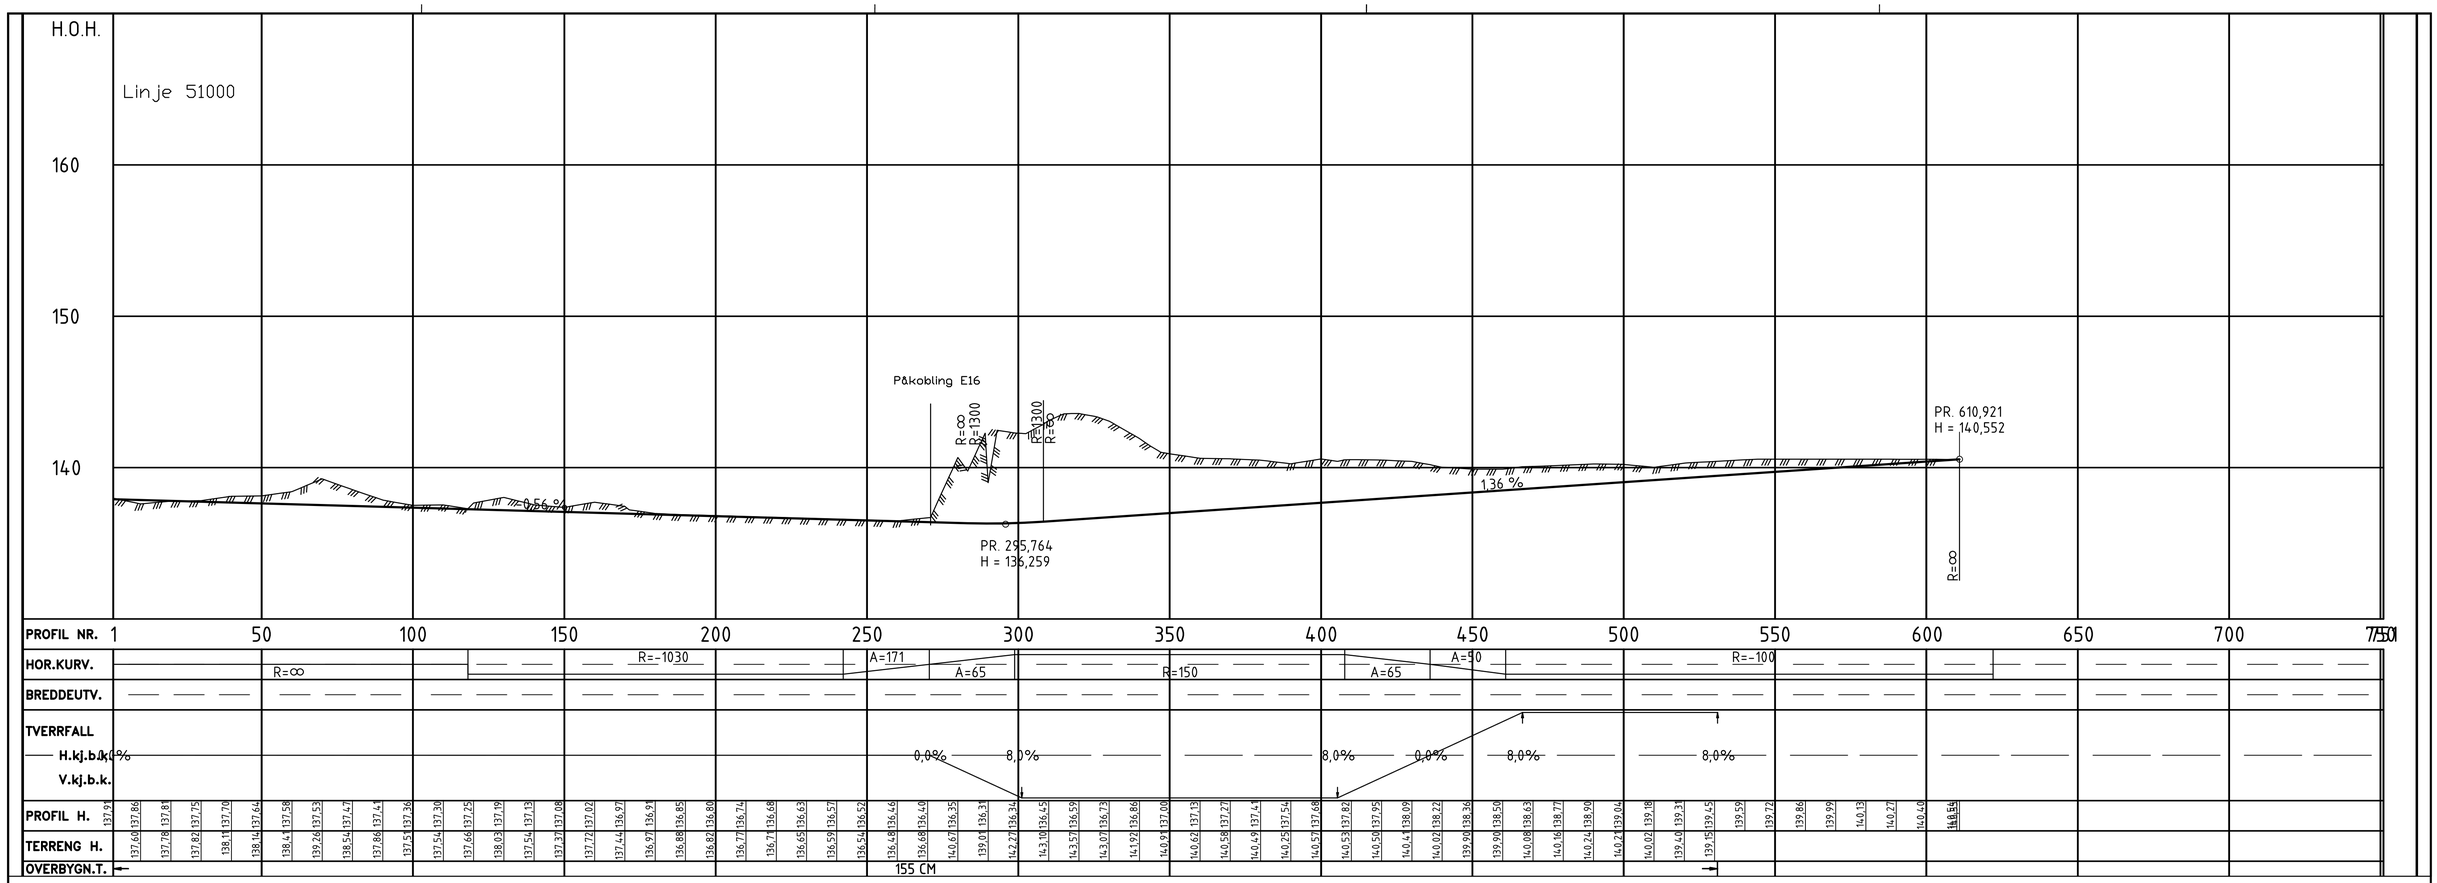

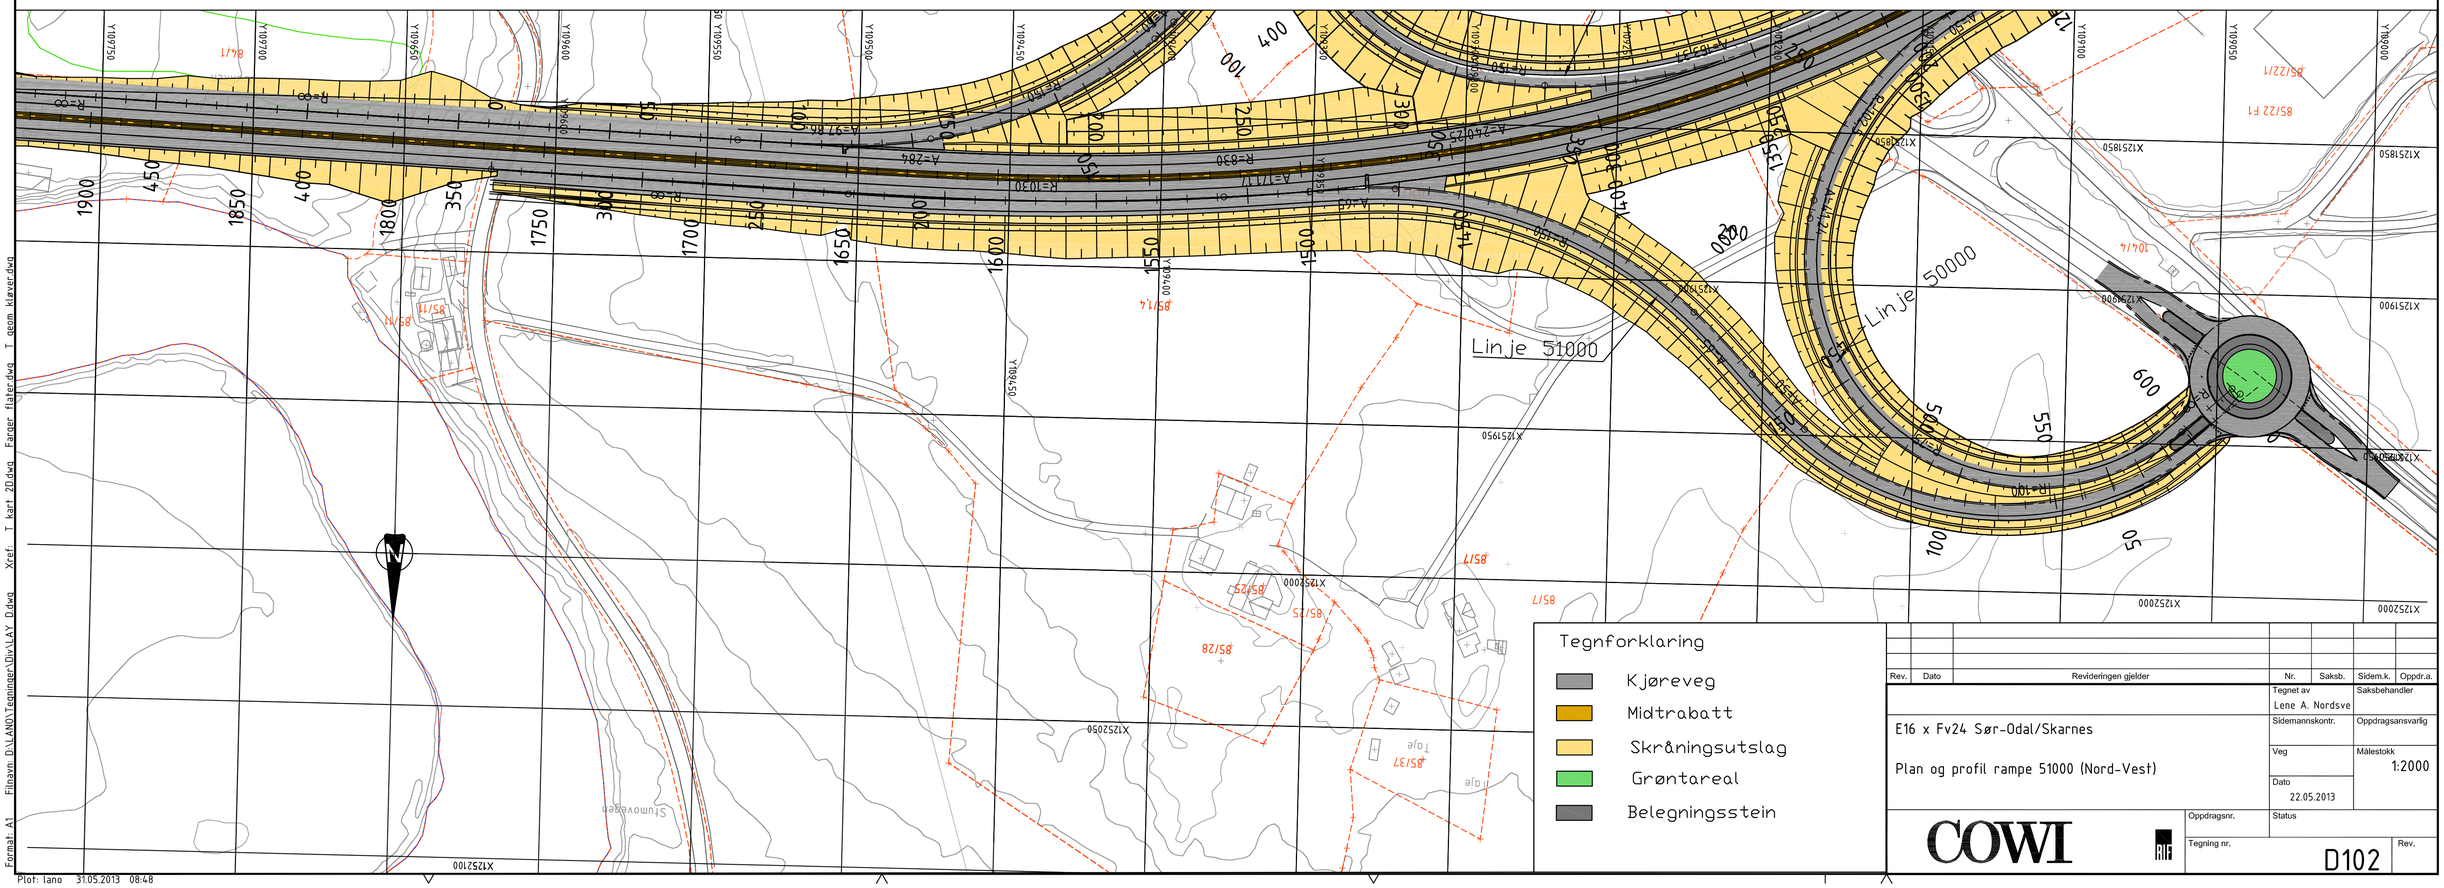

Rev.	Dato	Revideringen gjelder	Nr.	Saksb.	Sidem.k.	Oppdr.a.

Tegnet av: Lene A. Nordsve
Saksbehandler:
Sidemannskontr.:
Oppdragsansvarlig:
Veg:
Målestokk: 1:2000
Dato: 22.05.2013

E16 x Fv24 Sør-Odal/Skarnes

Plan og profil rampe 51000 (Nord-Vest)

COWI

Oppdragsnr.:
Status:
Tegning nr.: D102
Rev.:

Format: A1 Filnavn: D:\LANO\Tegninger\Div\LAY D.dwg Xref: T kart 2D.dwg Farger flater.dwg T geom klaver.dwg

Plot: lano 31.05.2013 08:48