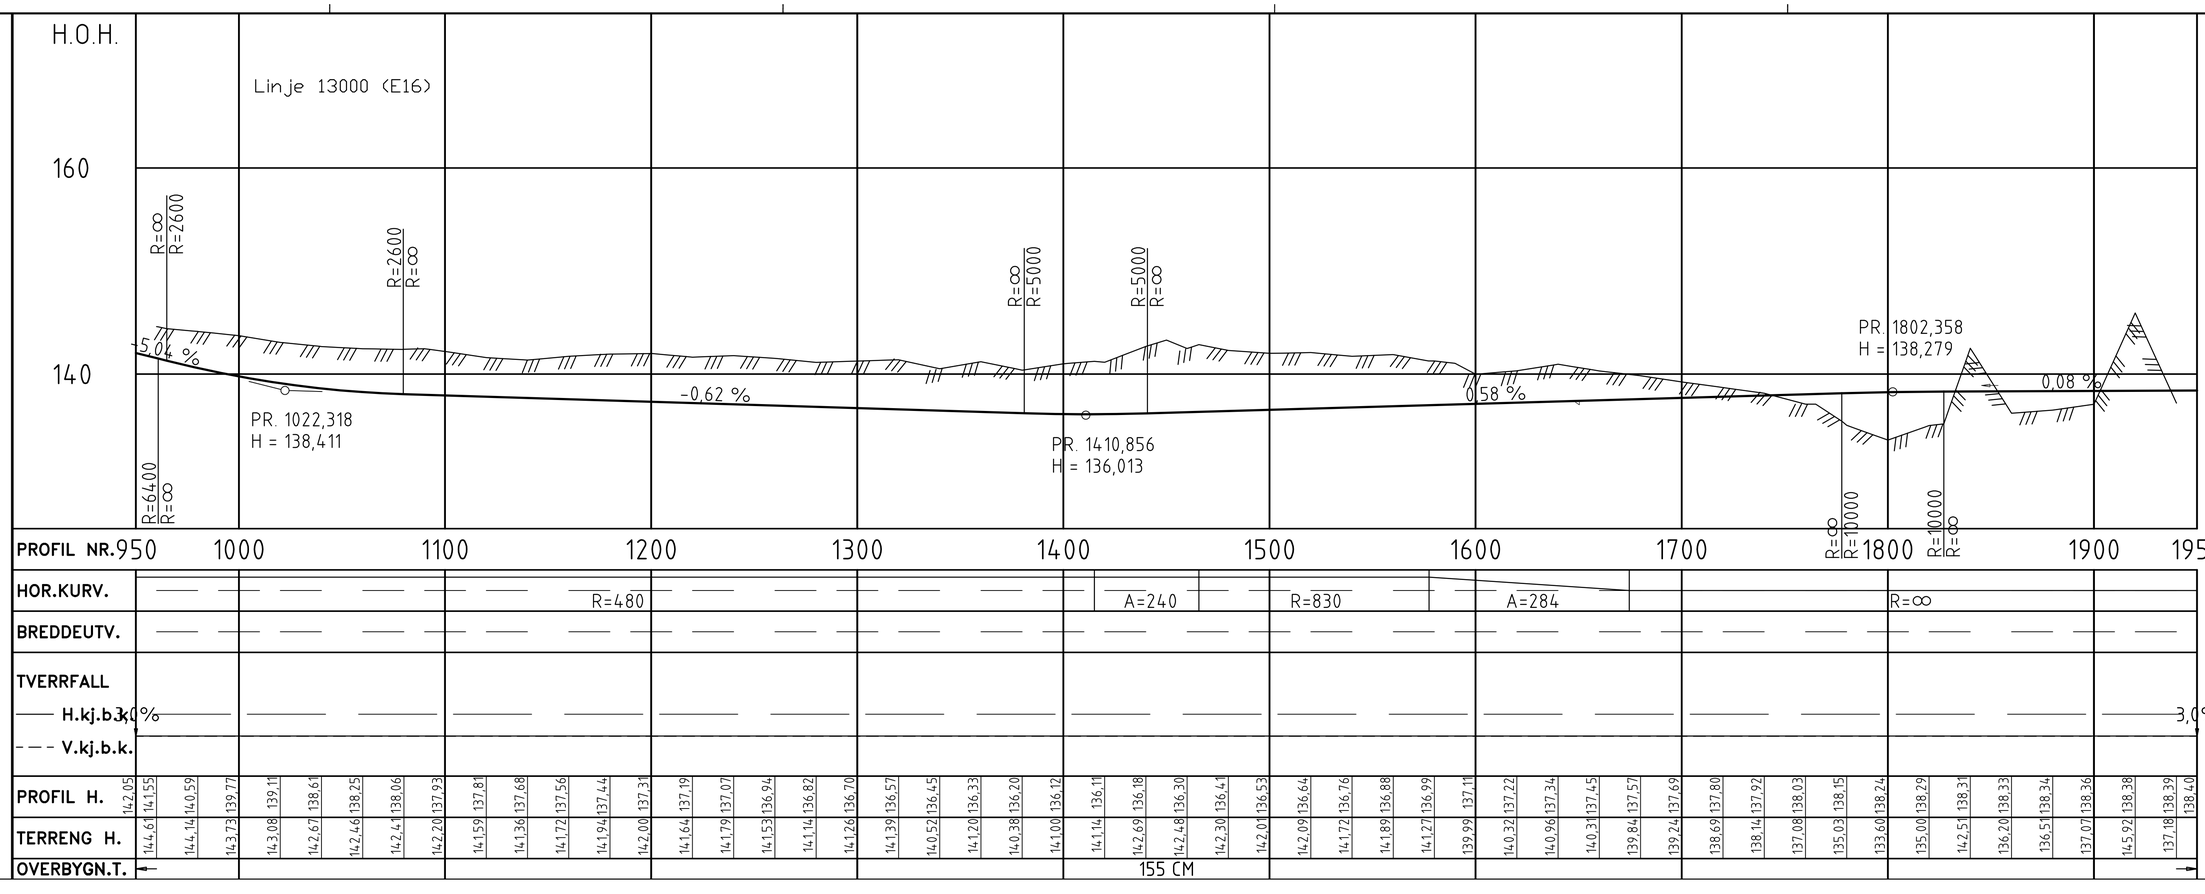

Rev.	Dato	Revideringen gjelder	Nr.	Saksb.	Sidem.k.	Oppdr.a.

Tegnet av: Lene A. Nordsve
Saksbehandler:
Sidemannskontr.:
Oppdragsansvarlig:

E16 x Fv24 Sør-Odal/Skarnes

Plan og profil 950 -1950

Veg:
Målestokk: 1:4000
Dato: 19.05.2013

COWI

Oppdragsnr.:
Status:
Tegning nr.: B102
Rev.:

Format: A1 Filnavn: D:\LANO\Tegninger\Div\LAY_B_2.dwg Xref: T_kart_20.dwg Farger_flater.dwg T_geom_kjøver.dwg

Plot: lano 31.05.2013 08:26