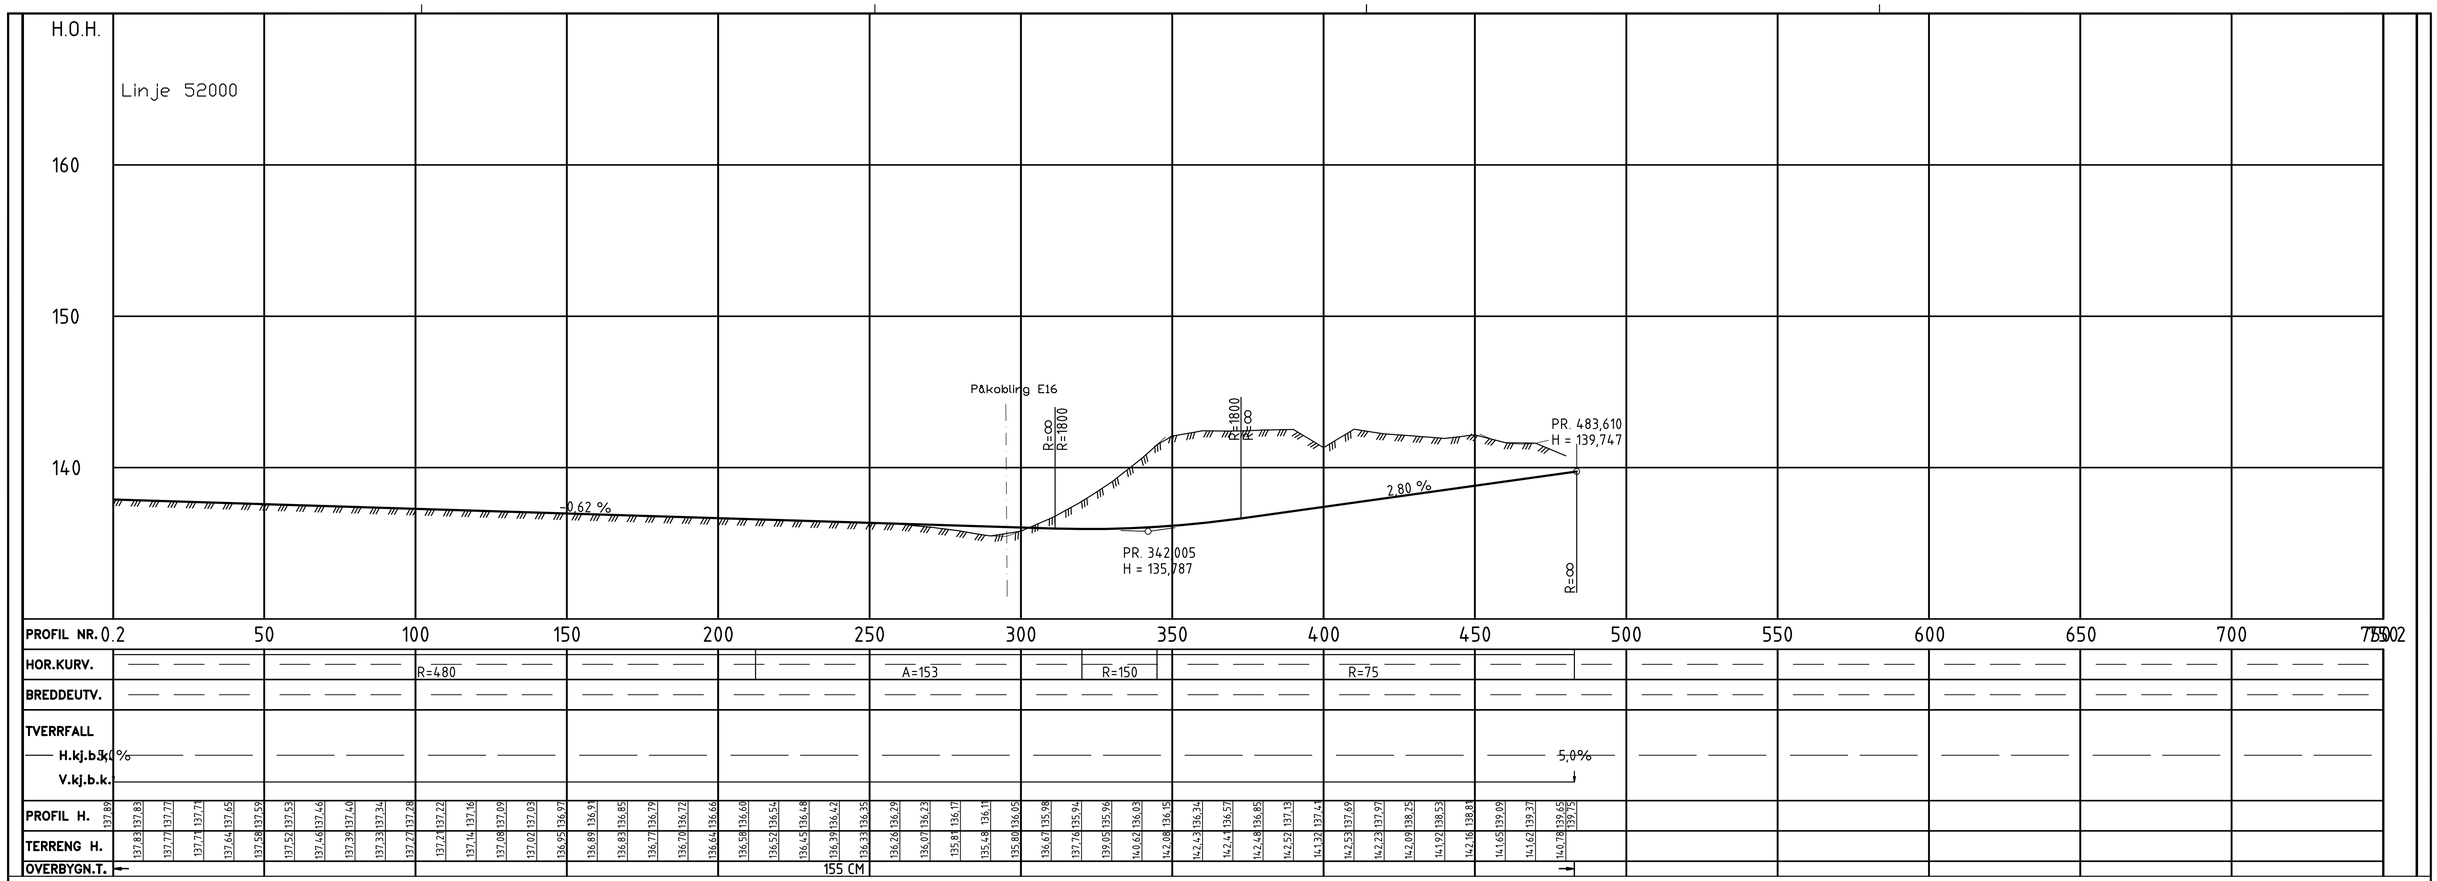

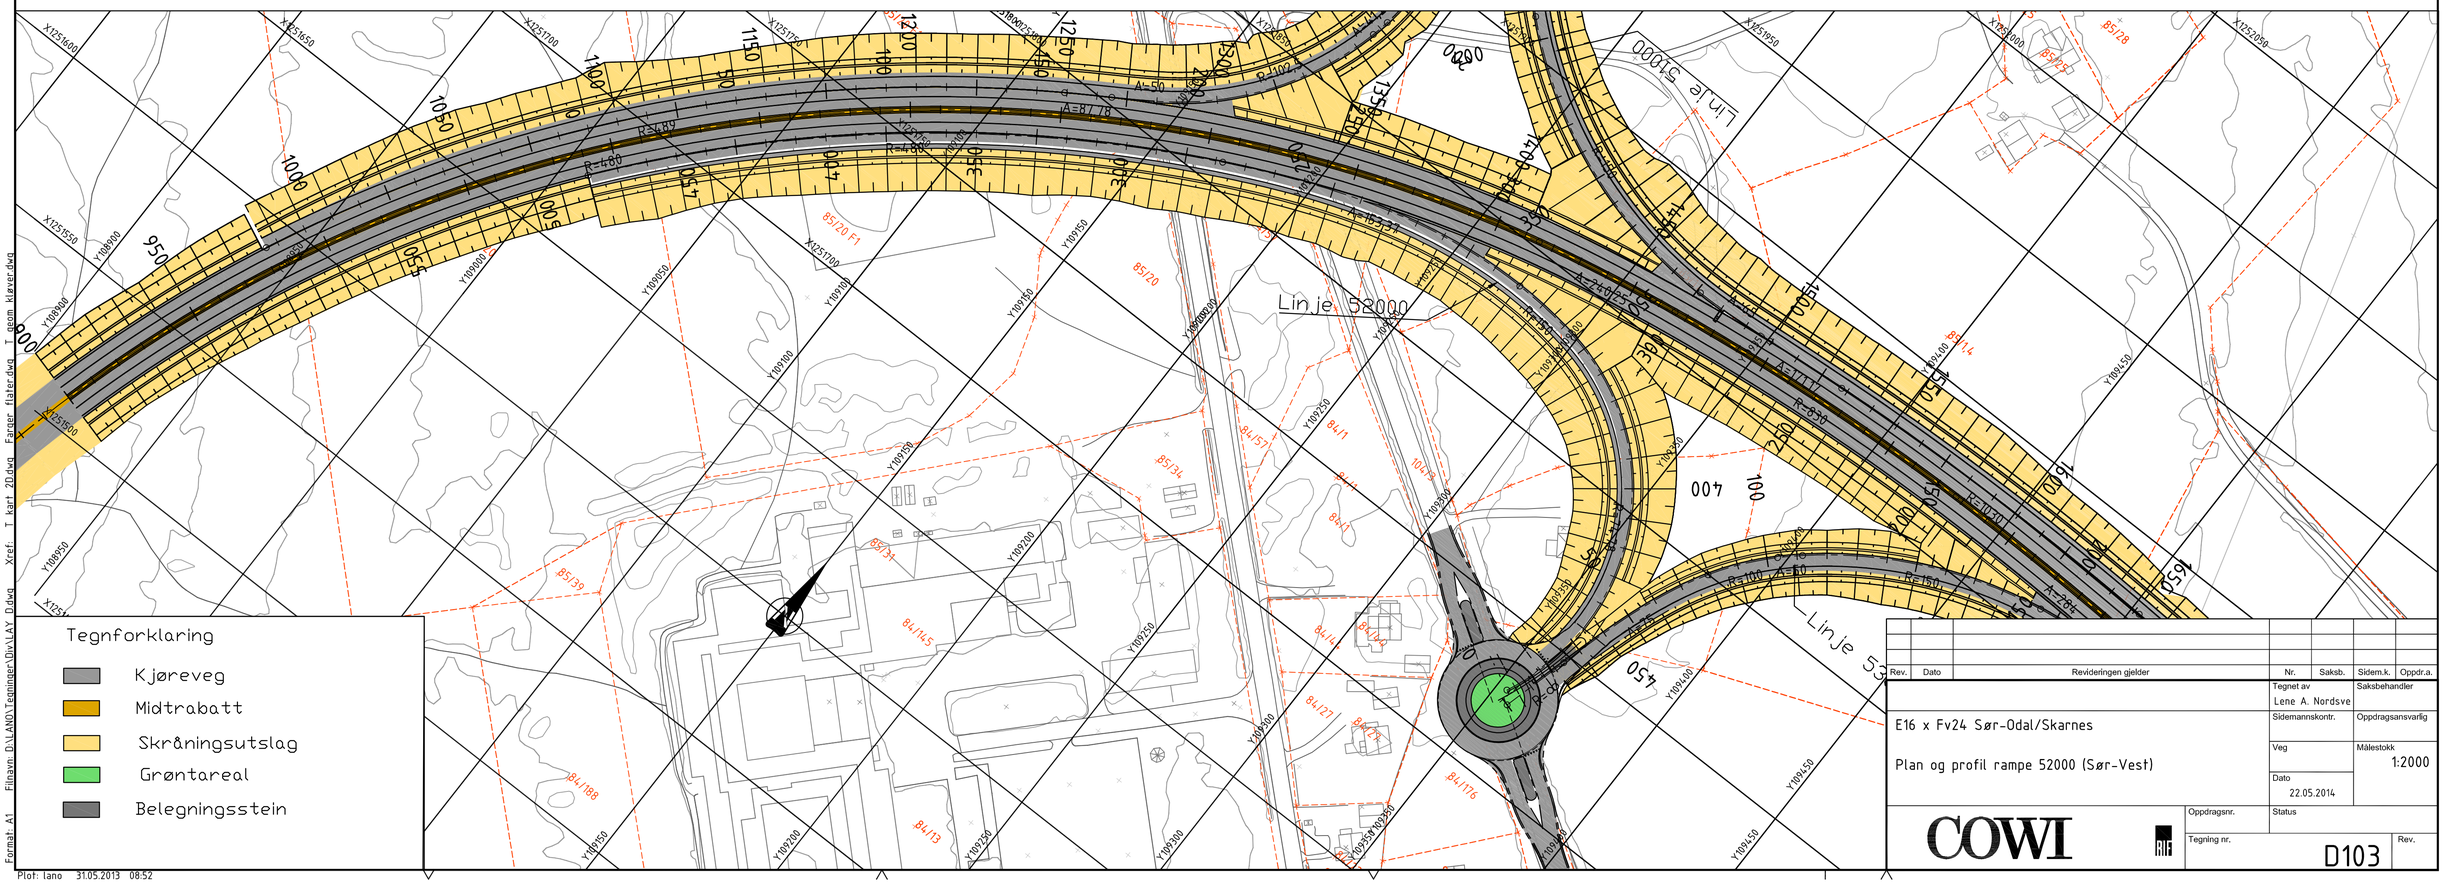

Rev.	Dato	Revideringen gjelder	Nr.	Saksb.	Sidem.k.	Oppdr.a.

Tegnet av: Lene A. Nordsve	Saksbehandler
E16 x Fv24 Sør-Odal/Skarnes	Sidemannskontr. / Oppdragsansvarlig
Plan og profil rampe 52000 (Sør-Vest)	Veg / Målestokk 1:2000
	Dato 22.05.2014
COWI	Oppdragsnr. / Status
	Tegning nr. D103 / Rev.

Xref: T_kart 20.dwg Farger_flater.dwg T_geom_kjøver.dwg
Filnavn: D:\LANO\Tegninger\Div\LAY D.dwg
Format: A1
Plot: lano 31.05.2013 08:52