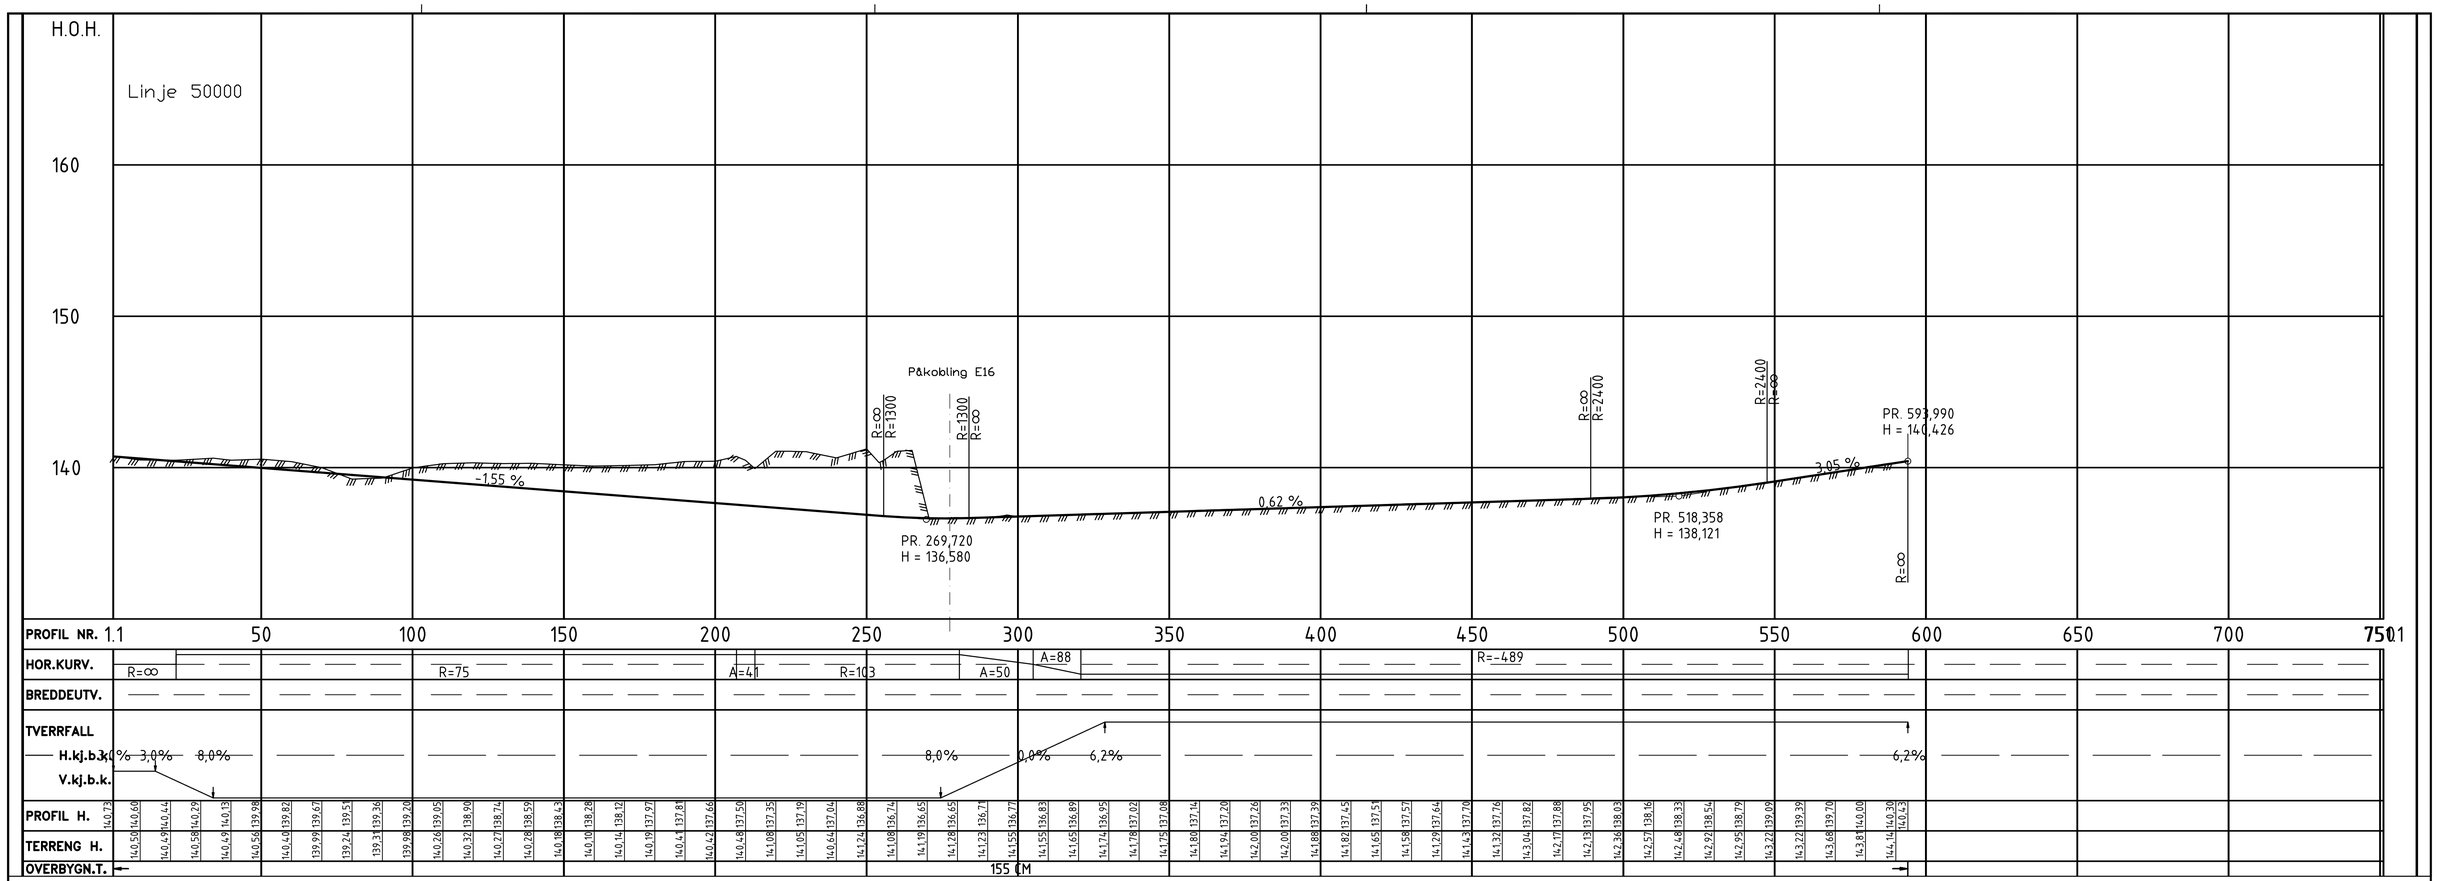

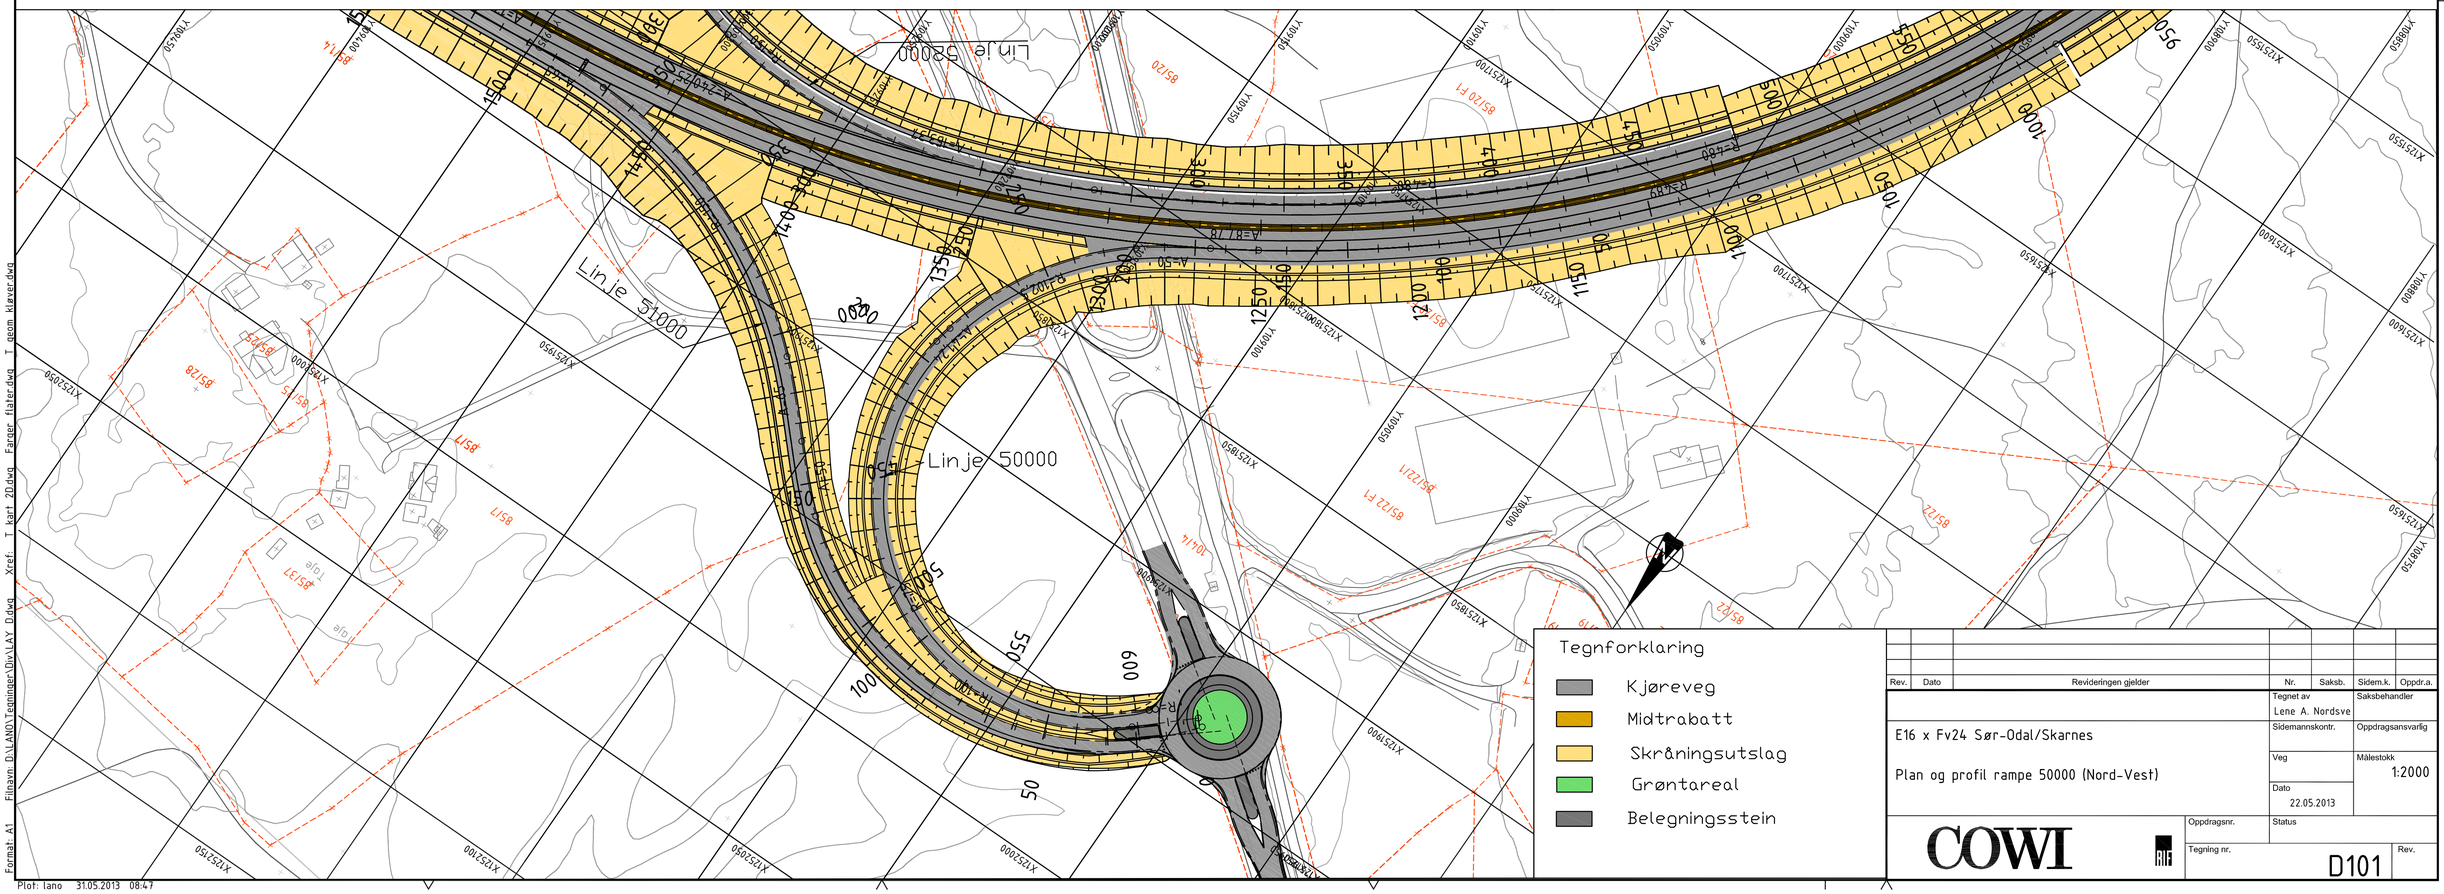

Filnavn: D:\LAND\Tegninger\Div\LAY D.dwg Xref: T kart 20.dwg Farger flater.dwg T geom kjever.dwg

Format: A1

Plot: lano 31.05.2013 08:47

Rev.	Dato	Revideringen gjelder	Nr.	Saksb.	Sidem.k.	Oppdr.a.

Tegnet av: Lene A. Nordsve	Saksbehandler
E16 x Fv24 Sør-Odal/Skarnes	Sidemannskontr. / Oppdragsansvarlig
Plan og profil rampe 50000 (Nord-Vest)	Veg / Målestokk 1:2000
	Dato 22.05.2013
COWI	Oppdragsnr. / Status
	Tegning nr. D101 / Rev.