



Overbygning E16 og
ramper

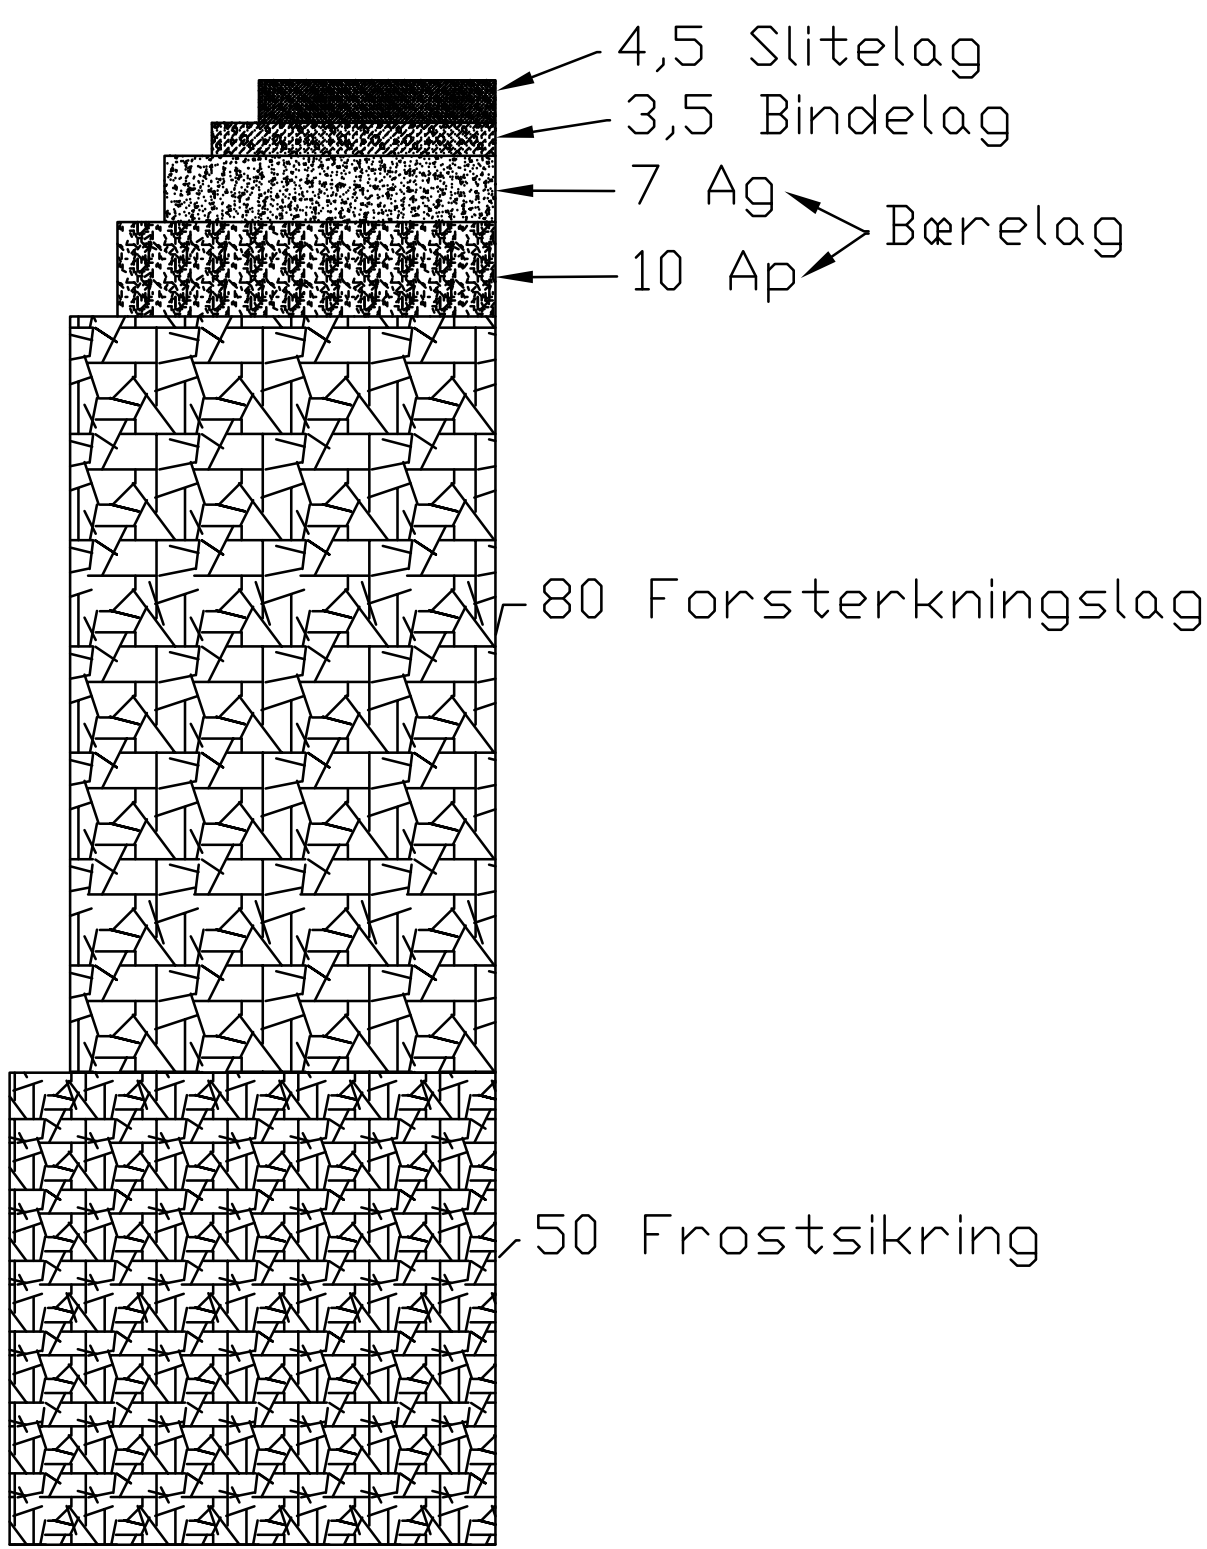

Format: A1
Filnavn: D:\LAND\Tegninger\Div\LAY F.dwg
Xref:

Rev.	Dato	Reviseringen gjelder			Nr.	Saksb.	Sidem.k.	Oppdr.a.	
E16 x Fv24 Sør-Odal/Skarnes Overbygning					Tegnet av Lene A. Nordsve		Saksbehandler		
					Sidemannskontr.		Oppdragsansvarlig		
					Veg		Målestokk som vist		
					Dato 24.05.2013				
					Oppdragsnr.	Status			
					Tegning nr.	F101			Rev.