plantegninger

NYTT POLITIHUS BERGEN

Plantegninger, masteroppgave
Vår 2015, NTNU
Student: Cecilie Grundt
Veileder: Per Monsen

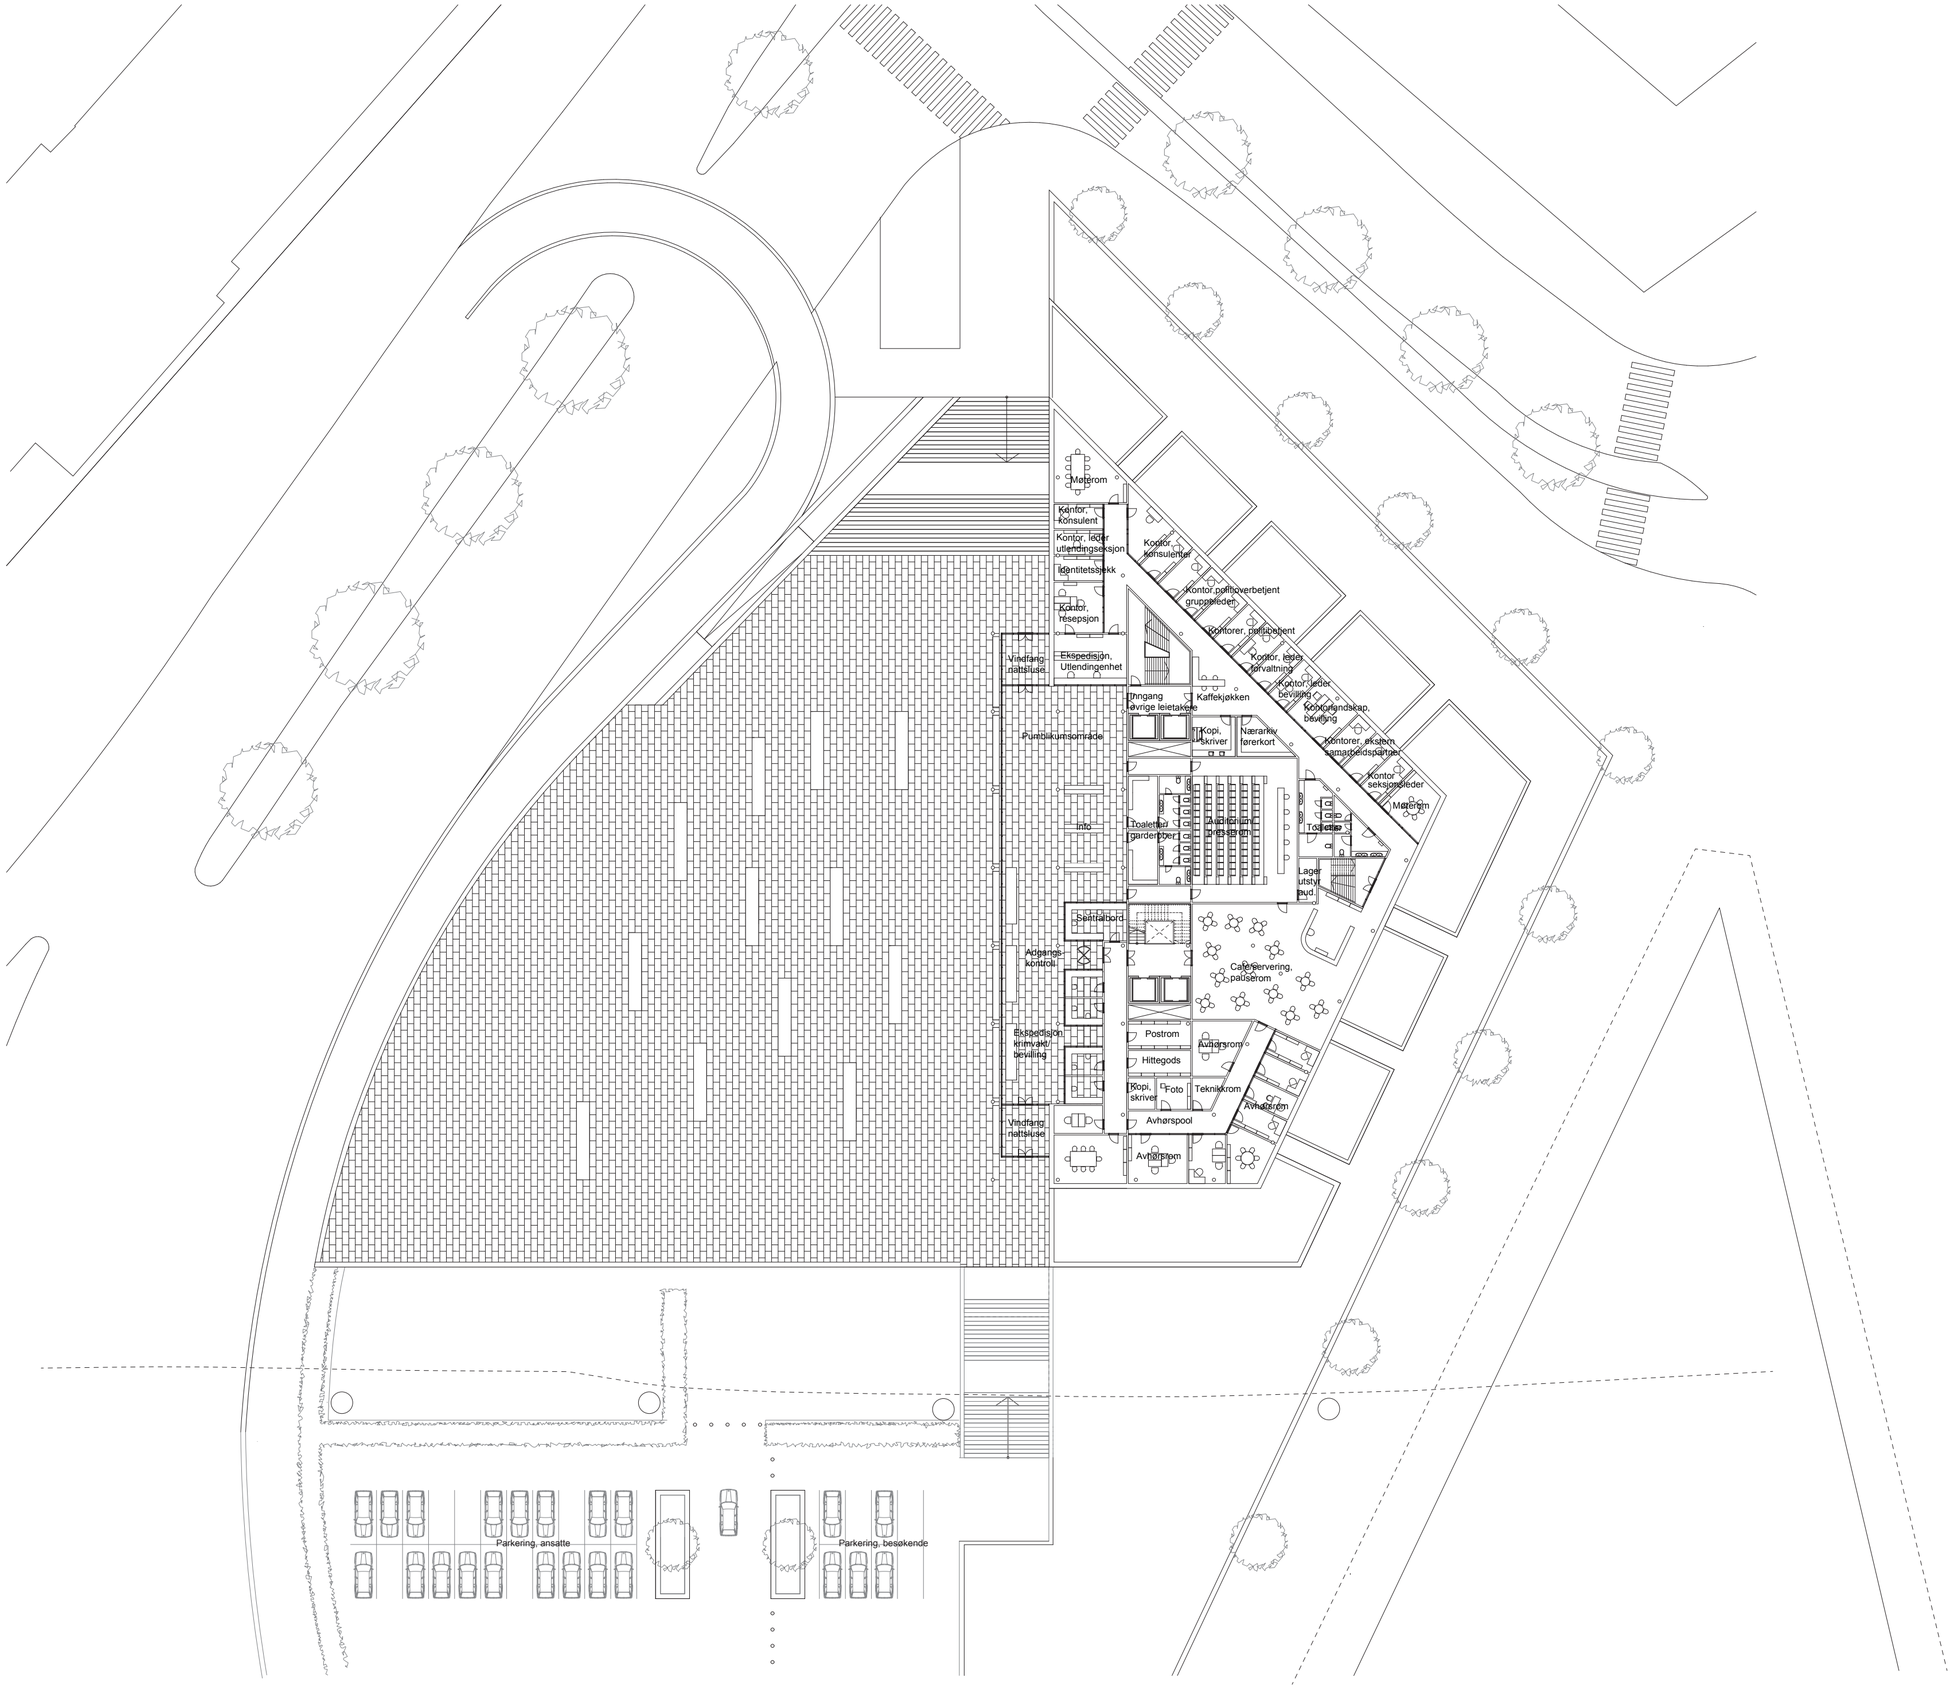
Møterom
Kontor, konsulent
Kontor, leder utlendingsseksjon
Identitetssjekk
Kontor, resepsjon
Kontor, konsulenter
Kontor, politioverbetjent gruppeleder
Kontorer, politibetjent
Kontor, leder forvaltning
Kontor, leder bevilling
Kontorlandskap, bevilling
Kontorer, ekstern samarbeidspartner
Kontor seksjonsleder
Møterom
Vindfang, nattsluse
Ekspedisjon, Utlendingenhet
Inngang øvrige leietakere
Kaffekjøkken
Publikumsområde
Kopi, skriver
Nærarkiv, førerkort
Info
Toaletter garderober
Auditorium 100 sitteplasser
Toaletter
Lager utstyr avd.
Sentralbord
Adgangskontroll
Cafeservering, pauserom
Ekspedisjon, kriminalbevilling
Postrom
Hittegods
Avhørsrom
Kopi, skriver
Foto
Teknikkrom
Avhørsrom
Avhørsrom
Vindfang, nattsluse
Parkering, ansatte
Parkering, besøkende

PLAN 1 1: 400

Drop off
Nedsenkbare
kjøretøybarrierer
Celler, drukkenskap
Celler, drukkenskap
Lager redning-
materiell,utstyr
operativ styrke
Næsarsafe
våpenlager
Lager
uniformseffekter
Oppbevaring/
behandling
urent
Celler, drukkenskap
Lager, oppbevaring
insattes eiendeler
Celler, drukkenskap
Celler, varetekt
med dusj
Celler, varetekt
med dusj
Vaskehall
Garderobe,
renhold/drift
Lager
Kjøkken
Søyle/
tørkerom
Toalett/dusj,
renhold
Lager, hittegods
til auksion
Kontorlandskap
vaktrom
arrestovervåking
Lager, birekvisita
Lager,
renhold
Celler, varetekt
Utstyrsrom,
renhold
Verksted/
lager
Lager UEH,
inkl. utstyrsbur
Garasje for
utrykningskjøretøy
Lager
kontorrekvisita
Celler, drukkenskap
polstret
Fjernarkiv
Toaletter/
garderobe
Celler, drukkenskap
polstret
Avhørsrom
Fotorom
Avhørsrom
Signaleringsrom
Intoxrom
Utrykningsvei 1
Arrest
Celler, drukkenskap
Dusjrom med
veterinærbenk
Lager
Hundegårder
Treningsrom
narkotika
Lager
kontor
Kriminalteknisk
undersøkelse
Verksted/
kontor,
lager
Inkvireringssluse/
venterom
Inkvirering
Kontorer
lege/advokat/
forsvarer
Dusj/toalett
insatte
Utrykningsvei 2
Avfallsrom
makulering
Post- og
varemottak
Arrestmottak
Luftegård, hund
Parkering, ansatte
Parkering, besøkende

PLAN U1 1: 400

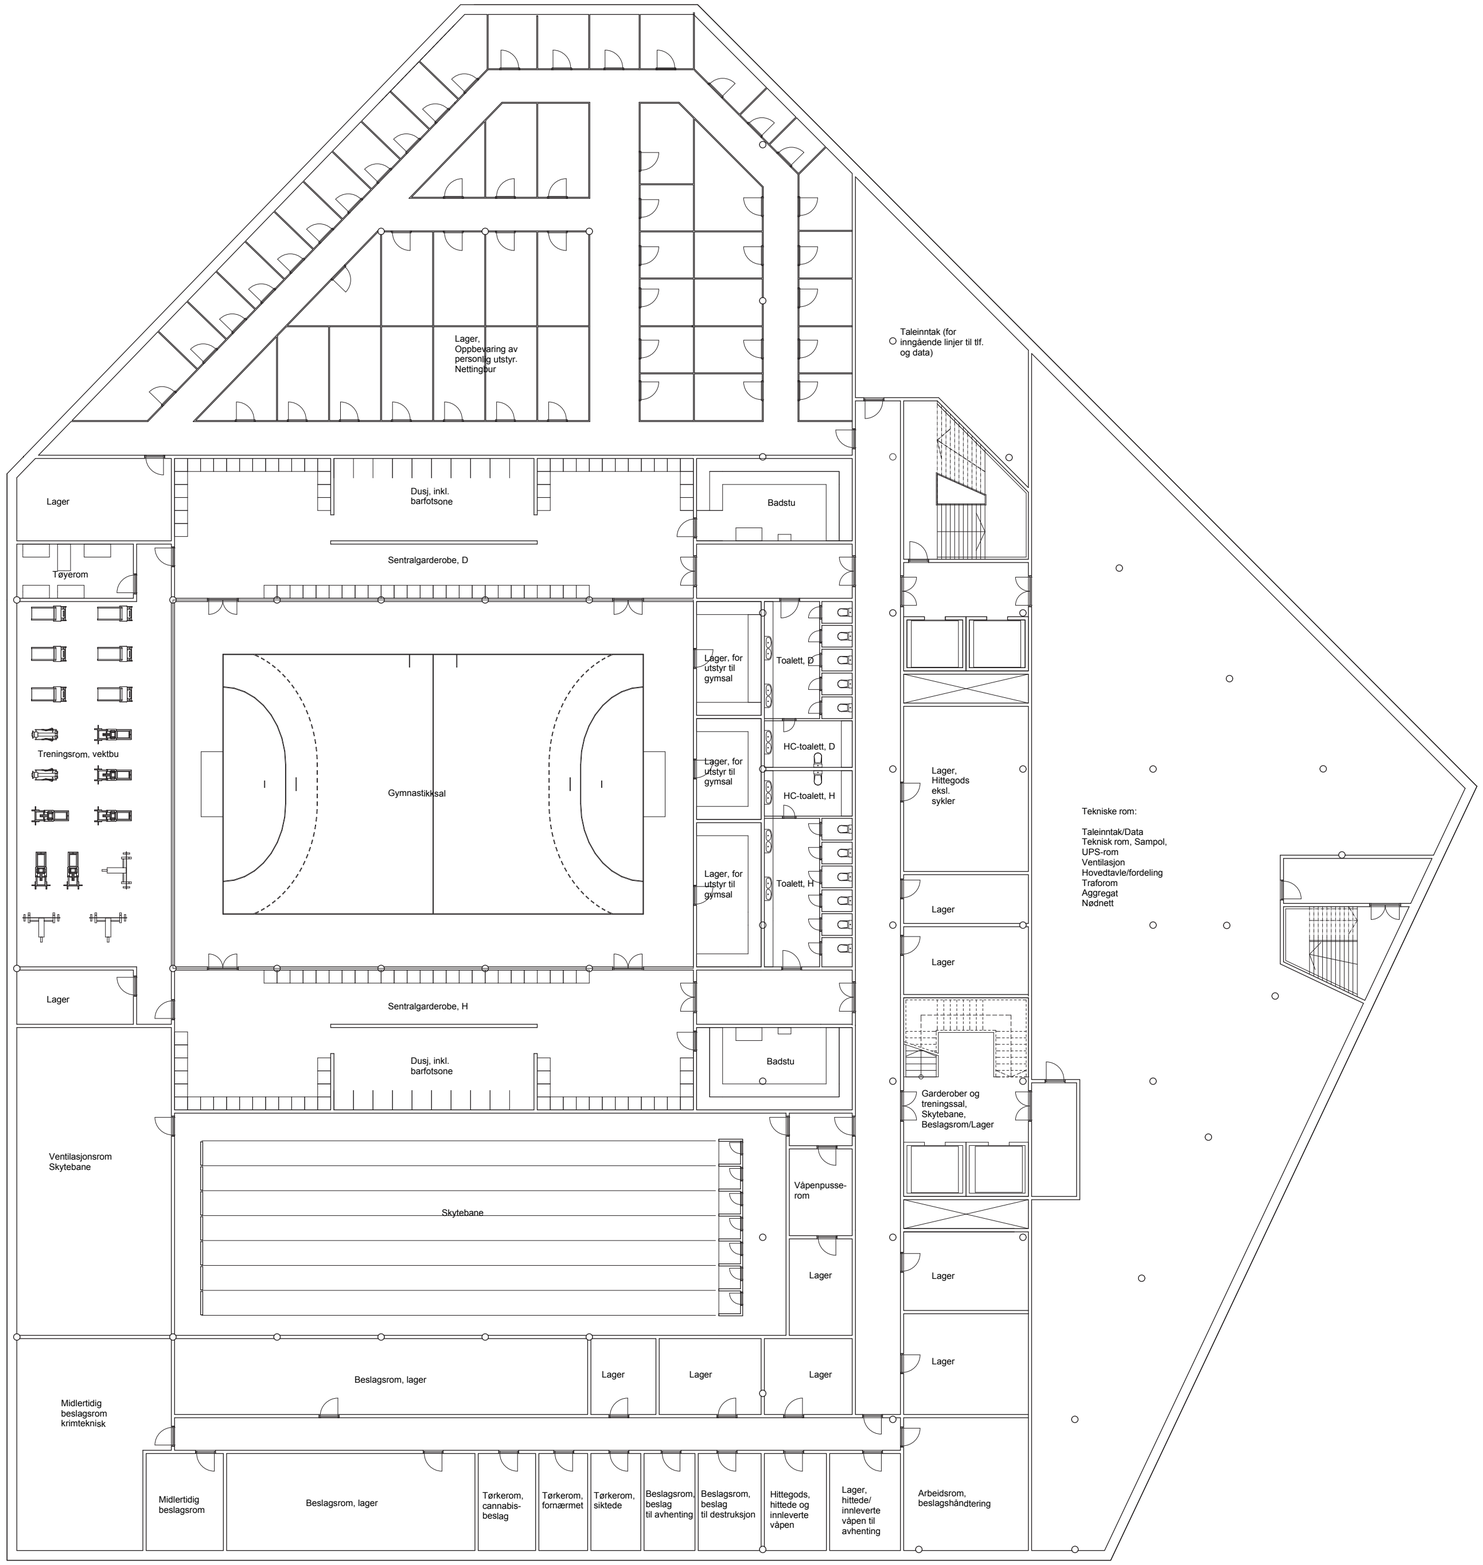
Lager, Oppbevaring av personlig utstyr. Nettingbur
Taleinntak (for inngående linjer til tlf. og data)
Lager
Dusj, inkl. barfotsone
Badstu
Sentralgarderobe, D
Tøyerom
Lager, for utstyr til gymsal
Toalett, D
HC-toalett, D
Treningsrom, vektbu
Gymnastikksal
Lager, for utstyr til gymsal
HC-toalett, H
Lager, Hittegods eksl. sykler
Tekniske rom:
Taleinntak/Data
Teknisk rom, Sampol,
UPS-rom
Ventilasjon
Hovedtavle/fordeling
Traforom
Aggregat
Nødnett
Lager, for utstyr til gymsal
Toalett, H
Lager
Lager
Lager
Sentralgarderobe, H
Dusj, inkl. barfotsone
Badstu
Garderober og treningssal, Skytebane, Beslagsrom/Lager
Ventilasjonsrom Skytebane
Skytebane
Våpenpusse-rom
Lager
Lager
Lager
Beslagsrom, lager
Lager
Lager
Lager
Midlertidig beslagsrom kriminteknisk
Midlertidig beslagsrom
Beslagsrom, lager
Tørkerom, cannabis-beslag
Tørkerom, fornærmet
Tørkerom, siktede
Beslagsrom, beslag til avhenting
Beslagsrom, beslag til destruksjon
Hittegods, hittede og innleverte våpen
Lager, hittede/ innleverte våpen til avhenting
Arbeidsrom, beslagshåndtering

PLAN U2 1: 200

Verksted, IKT
Kontor, seksjonsleder Driftsseksjonen
Kontor, forværelse-tjeneste for PM
Kontor, Politimester
Garderobe/toalett, PM
Personal, kontor praksisansvarlig
Personal, kontor praksisansvarlig
Personal, kontor saksbehandlere
Personal, kontor saksbehandlere
Personal, kontor saksbehandlere
Personal, kontor saksbehandlere
Kontor, Hospitanter og dagvakt orden (krimvakt)
Kontor, gruppeleder (krimvakt)
Kontor, faste etterforskere (krimvakt)
Kontor, faste etterforskere (krimvakt)
Kontor, faste etterforskere (krimvakt)
Kontor, faste etterforskere (krimvakt)
Kontor, faste etterforskere (krimvakt)
Kontor, ekstern samarbeidspartner, Avhørspool
Kontor, ekstern samarbeidspartner, Avhørspool
Kontor, kjøkken
Pauserom/ Pikett, med kjøkken
Møterom/stillerom, Driftsseksjonen
Kontor, arkivleder Driftseksjonen
Kontor, kjøretøyansvarlig
Kontor, IKT, rekvisita
Kontor, IKT, våpenadministrasjon
Kontor, administrasjonssjef
Kontor, kommunikasjons-rådgiver
Kontor, prosjektleder
Kontor, materiellfunksjon (PLØ)
Kontor, seksjonsleder plan/ og økonomi
Stillerom
Kontor, studenter
Møterom, stort
Kaffekjøkken
Nærarkiv, personal
Nærlager, materiell
Auditorium/Pressrom/ Konferanserom
Kaffekjøkken
Distriktsenheten/ Etterforskningsenhet (krimvakt/avhørspool)
Kantine, spisesal
Kjøkken
Anretning
Kjølerom
Lager, tørrvarer

PLAN 2 1: 200

Møterom/Teamrom
Kontor, vold/sedelighet
Kontor, vold/sedelighet
Kontor, vold/sedelighet
Stillerom
Stillerom
Tolkerom
Møterom
Kontorlandskap (Nark/Vinning)
Kontor, leder (Nark/Vinning)
Kontor, etterforsker (Nark/Vinning)
Kontor, etterforsker (Nark/Vinning)
Kontor, etterforsker (Nark/Vinning)
Kontor, etterforsker (Nark/Vinning)
Stillerom
Kontor, stasjonssjef/ Inspektør
Trafikkontoret
Kontor, innsatsleder
Kontor, seksjonsleder
Kontor, studenter vold/sedelighet
Kontor, vold/sedelighet
Kontor, vold/sedelighet
Stabsrom, operasjonssentral/ krisehåndtering
Kaffekjøkken
Kopi/skriver/rekvisita
Toaletter, D
Toaletter, H
Kjøkken/ pauserom
Etterforskningsenhet, Orden og trafikk, Utrykningspolitiet
Oppbevaringsbokser , ordensstyrken
Operasjonssentral
Narkotika- og vinningsgruppens operasjonsrom
Teknisk rom, KK, RA, TS og IP-video
Stillerom, OPS
Kontorlandskap utrykningspolitiet
Kontor, Økoteam
Kontor, Økoteam
Kontor, Økoteam
Kontor, Økoteam
Kontor, Økoteam
Kontor, Økoteam
Møterom, inkl. bibliotek
Kaffekjøkken
Kontor, konsulent, utrykningspoliti
Kontor, konsulent, utrykningspoliti
Kontor, konsulent, utrykningspoliti
Kontor, konsulent, utrykningspoliti
Kontor, distriktsleder utrykningspoliti
Kontorlandskap

PLAN 3 1: 200

Undersøkelsesrom2, kriminalteknisk
Møterom, Bistandskontor/ Bildebehandling, kriminalteknisk
Undersøkelsesrom1, kriminalteknisk
Kontor, kriminalteknisk gruppe
Kontor, kriminalteknisk gruppe
Kontor, kriminalteknisk gruppe
Kontor, studenter, U18
Kontor, etterforsker, U18
Kontor, etterforsker, U18
Kontor, etterforsker, U18
Kontor, etterforskere, U18
Kontor, etterforsker, U18
Kontor, etterforsker, U18
Kontor, etterforsker, U18
Kontor, etterforsker, U18
Samtalerom, PST
Leder, PST
Kontor, etterforsker/ aksbehandler
Kontor, etterforsker/ aksbehandler
Møterom med tekjøkken, PST
Teamrom/Analyse IKT-etterforskning
Verksted/Lab, IKT-etterforskning
Stilterom, Etterretningskontoret
Kontor, Tjenestekontoret
Kontor, Tjenestekontoret
Kontor, Tjenestekontoret
Kontor, Tjenestekontoret
Kaffekjøkken
Kontor, beredskapsplanlegger Tjenestekontoret
Kontor, beredskapsplanlegger Tjenestekontoret
Kontor, UEH-leder Tjenestekontoret
Kontor, Instruktørving UEH Tjenestekontoret
Møterom
Møterom
Kopi/skriver/rekvisita
Toaletter, D
Toaletter, H
Kjøkken/ pauserom
Etterforskning, PST, U18
Kontorlandskap: IKT, Etterretningskontoret, Tjenestekontoret (politistudenter)
Kaffekjøkken
Lager
Hvelv, teknisk rom, PST
Spesial rom, PST
Møterom, PST
Kontor, etterforsker/ aksbehandler
Kontor, etterforsker/ aksbehandler
Kontor, etterforsker/ aksbehandler
Kontor, etterforsker/ aksbehandler
Kontor, etterforsker/ aksbehandler
Kontor, etterforsker/ aksbehandler
Møterom
Kontor, etterforsker/ aksbehandler
Møterom, PST

PLAN 4 1: 200

Møterom
Stillerom, SSK
Kontor, SSK
Kontor, SSK
Kontor, SSK
Kontor, SSK
Resepsjon
Kontor, SSK
Kontor, SSK
Samtalerom
Postrom, SSK
Kontor, ledelse, Straffesaksskontor (SSK)
Kontor, ledelse, RP
Kontor, påtaleleder, RP
Samtalerom
Kontor, Barnevernsvakta
Kontor, Barnevernsvakta
Barnerom Barnevernsvakta
Undervisning srom, pårørendegru ppa., DIR-senter
Møterom
Juristkontorer
Juristkontorer
Juristkontorer
Juristkontorer
Juristkontorer
Juristkontorer
Juristkontorer
Juristkontorer
Juristkontorer
Kopi/skriver/rekvisita
Toaletter, D
Toaletter, H
Kjøkken/ pauserom
Retts- og påtaleenheten, Namsfogden, Fagforeninger/ Hovedverneombud og Barnevernsvakta
Resepsjon
Nærarkiv, straffesaker, Retts- og påtale
Lager
Kontor, Barnevernsvakta
Kontor, Hovedverneombud
Kontor, Fagforeningsleder, PF
Møterom
Kontorlandskap
Kaffekjøkken
Kontor, leder, Namsfogden
Møterom
Kontor, Namsfogden
Kontor, Namsfogden
Kontor, Namsfogden
Kontor, Namsfogden
Kontor, Namsfogden
Kontor, Namsfogden
Kontor, Namsfogden
Kontor, Namsfogden

PLAN 5 1: 200

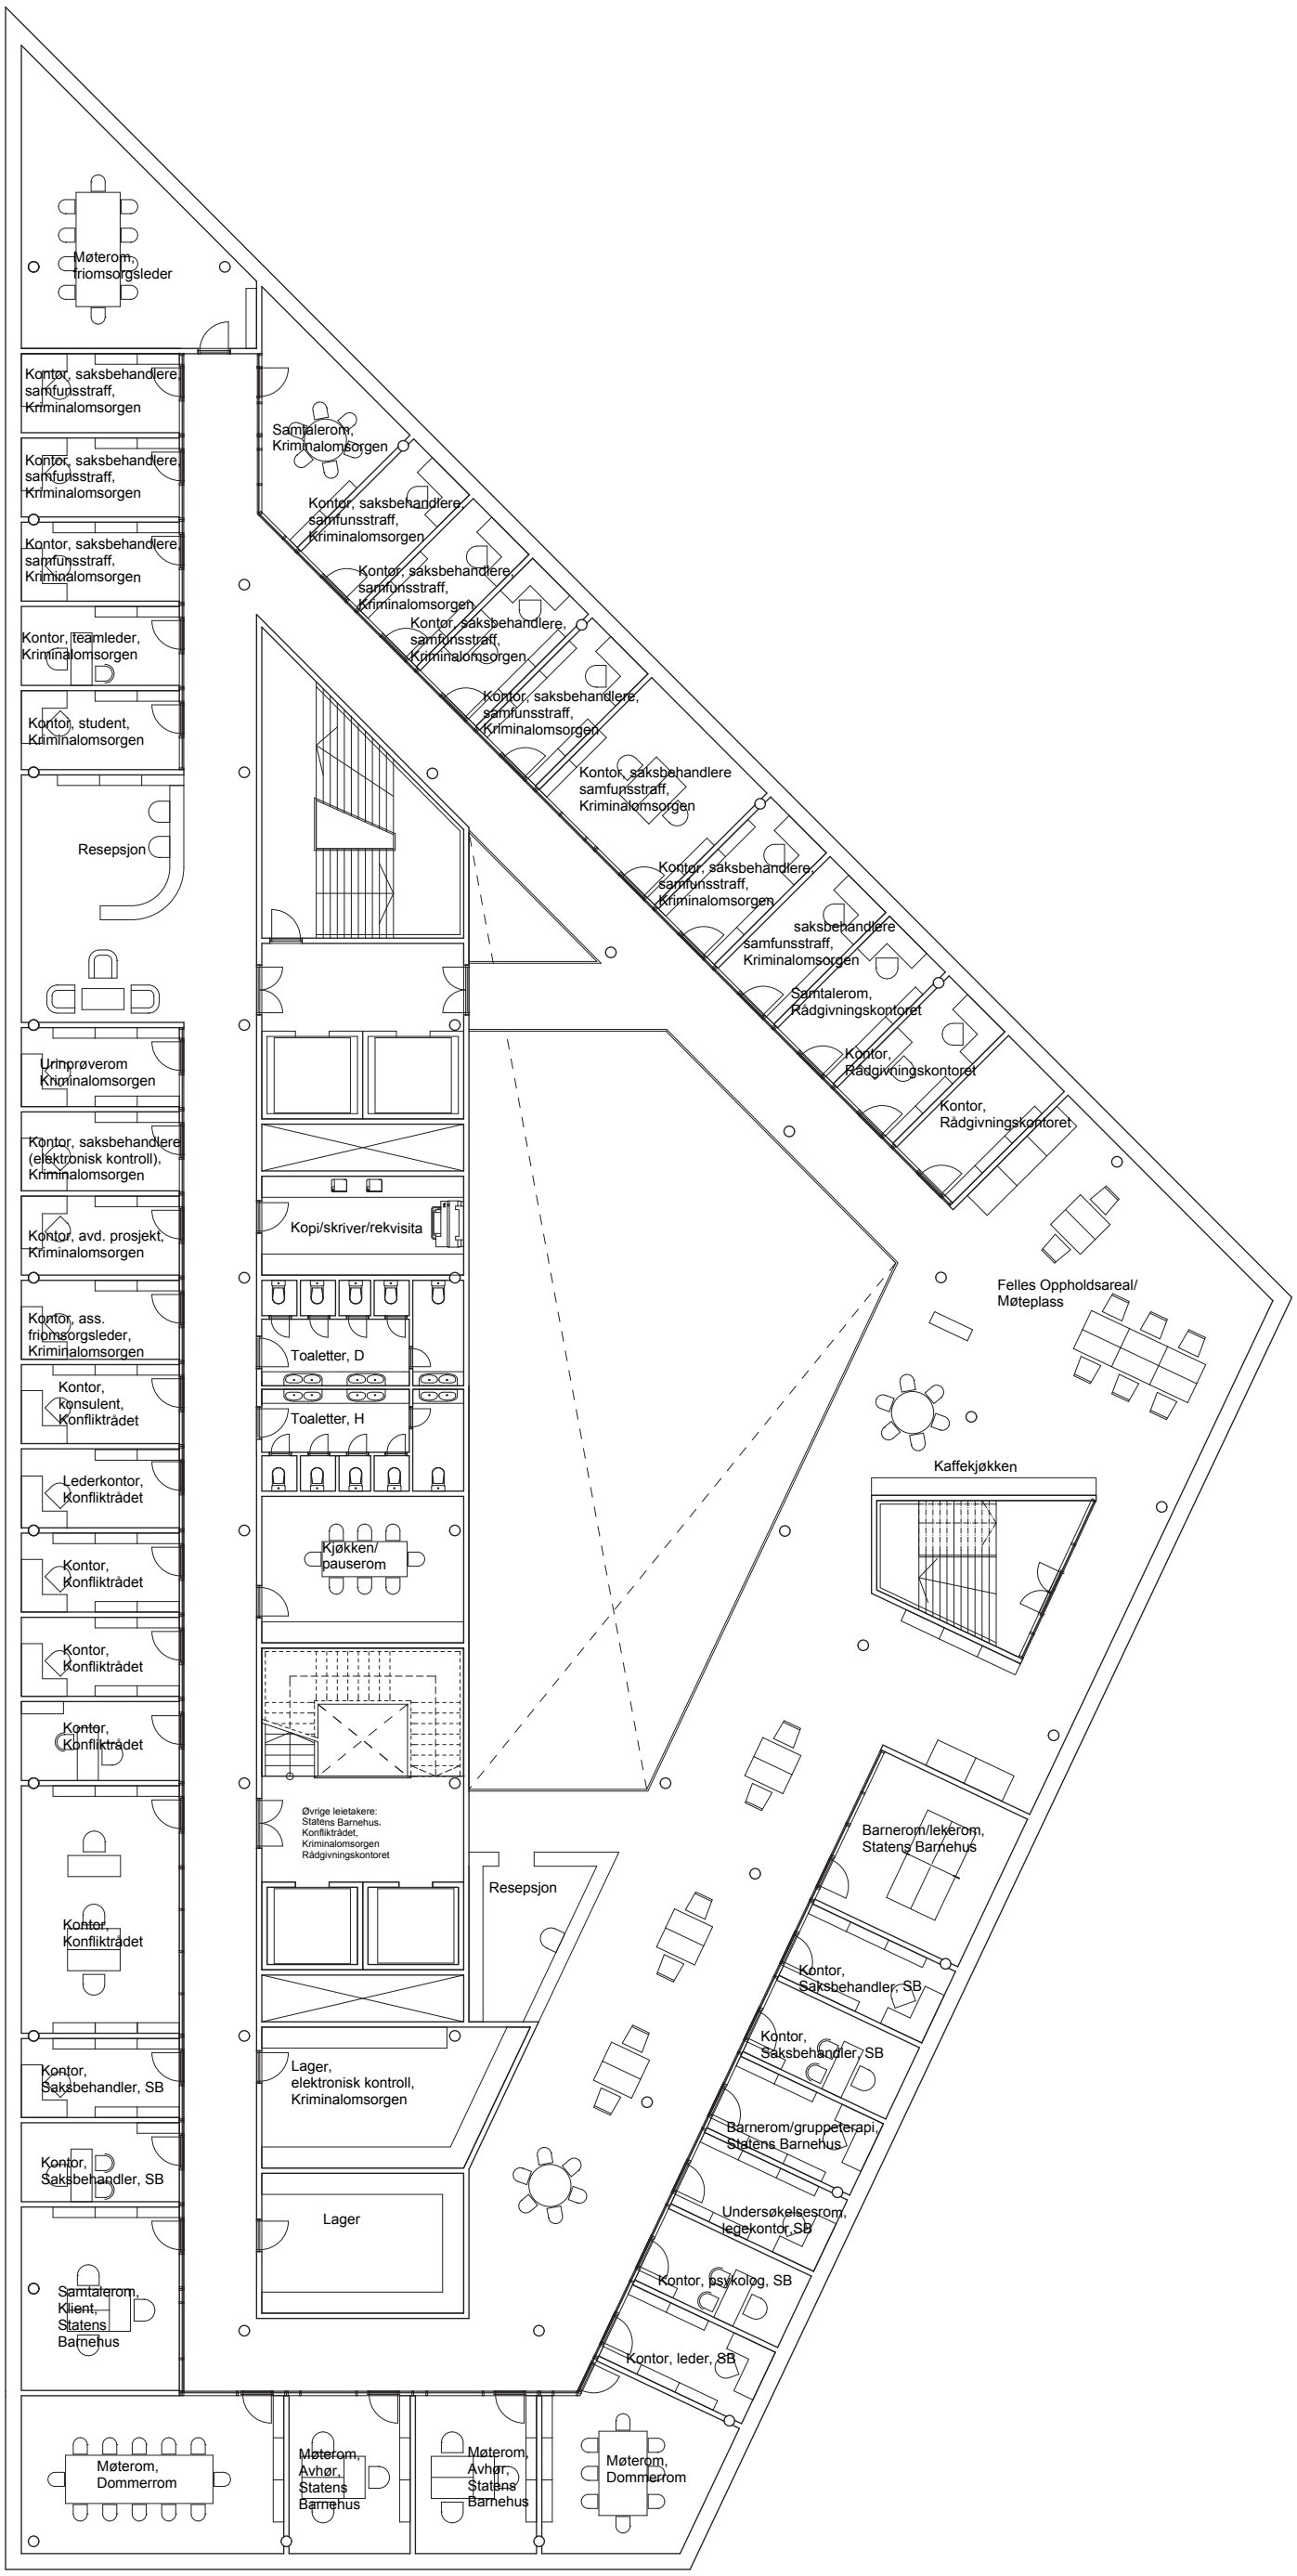
Møterom, friomsorgsleder
Kontor, saksbehandlere, samfunsstraff, Kriminalomsorgen
Kontor, saksbehandlere, samfunsstraff, Kriminalomsorgen
Kontor, saksbehandlere, samfunsstraff, Kriminalomsorgen
Kontor, teamleder, Kriminalomsorgen
Kontor, student, Kriminalomsorgen
Resepsjon
Urinprøverom Kriminalomsorgen
Kontor, saksbehandlere (elektronisk kontroll), Kriminalomsorgen
Kontor, avd. prosjekt, Kriminalomsorgen
Kontor, ass. friomsorgsleder, Kriminalomsorgen
Kontor, konsulent, Konfliktrådet
Lederkontor, Konfliktrådet
Kontor, Konfliktrådet
Kontor, Konfliktrådet
Kontor, Konfliktrådet
Kontor, Konfliktrådet
Kontor, Saksbehandler, SB
Kontor, Saksbehandler, SB
Samtalerom, Klient, Statens Barnehus
Samtalerom, Kriminalomsorgen
Kontor, saksbehandlere, samfunsstraff, Kriminalomsorgen
Kontor, saksbehandlere, samfunsstraff, Kriminalomsorgen
Kontor, saksbehandlere, samfunsstraff, Kriminalomsorgen
Kontor, saksbehandlere, samfunsstraff, Kriminalomsorgen
Kontor, saksbehandlere samfunsstraff, Kriminalomsorgen
Kontor, saksbehandlere, samfunsstraff, Kriminalomsorgen
saksbehandlere samfunsstraff, Kriminalomsorgen
Samtalerom, Rådgivningskontoret
Kontor, Rådgivningskontoret
Kontor, Rådgivningskontoret
Kopi/skriver/rekvisita
Toaletter, D
Toaletter, H
Kjøkken/ pauserom
Øvrige leietakere: Statens Barnehus, Konfliktrådet, Kriminalomsorgen Rådgivningskontoret
Resepsjon
Lager, elektronisk kontroll, Kriminalomsorgen
Lager
Felles Oppholdsareal/ Møteplass
Kaffekjøkken
Barnerom/lekerom, Statens Barnehus
Kontor, Saksbehandler, SB
Kontor, Saksbehandler, SB
Barnerom/gruppeterapi, Statens Barnehus
Undersøkelsesrom, legekontor, SB
Kontor, psykolog, SB
Kontor, leder, SB
Møterom, Dommerrom
Møterom, Avhør, Statens Barnehus
Møterom, Avhør, Statens Barnehus
Møterom, Dommerrom

PLAN 6 1: 200

Resepsjon
Kontorlandskap
Kopi/skriver/rekvisita
Toaletter, D
Toaletter, H
Kjøkken/
pauserom
Øvrige leietakere:
Delvis åpen
planløsning
Kontorlandskap
Resepsjon
Lager
Lager
Møterom
Kaffekjøkken

PLAN 7 1: 200

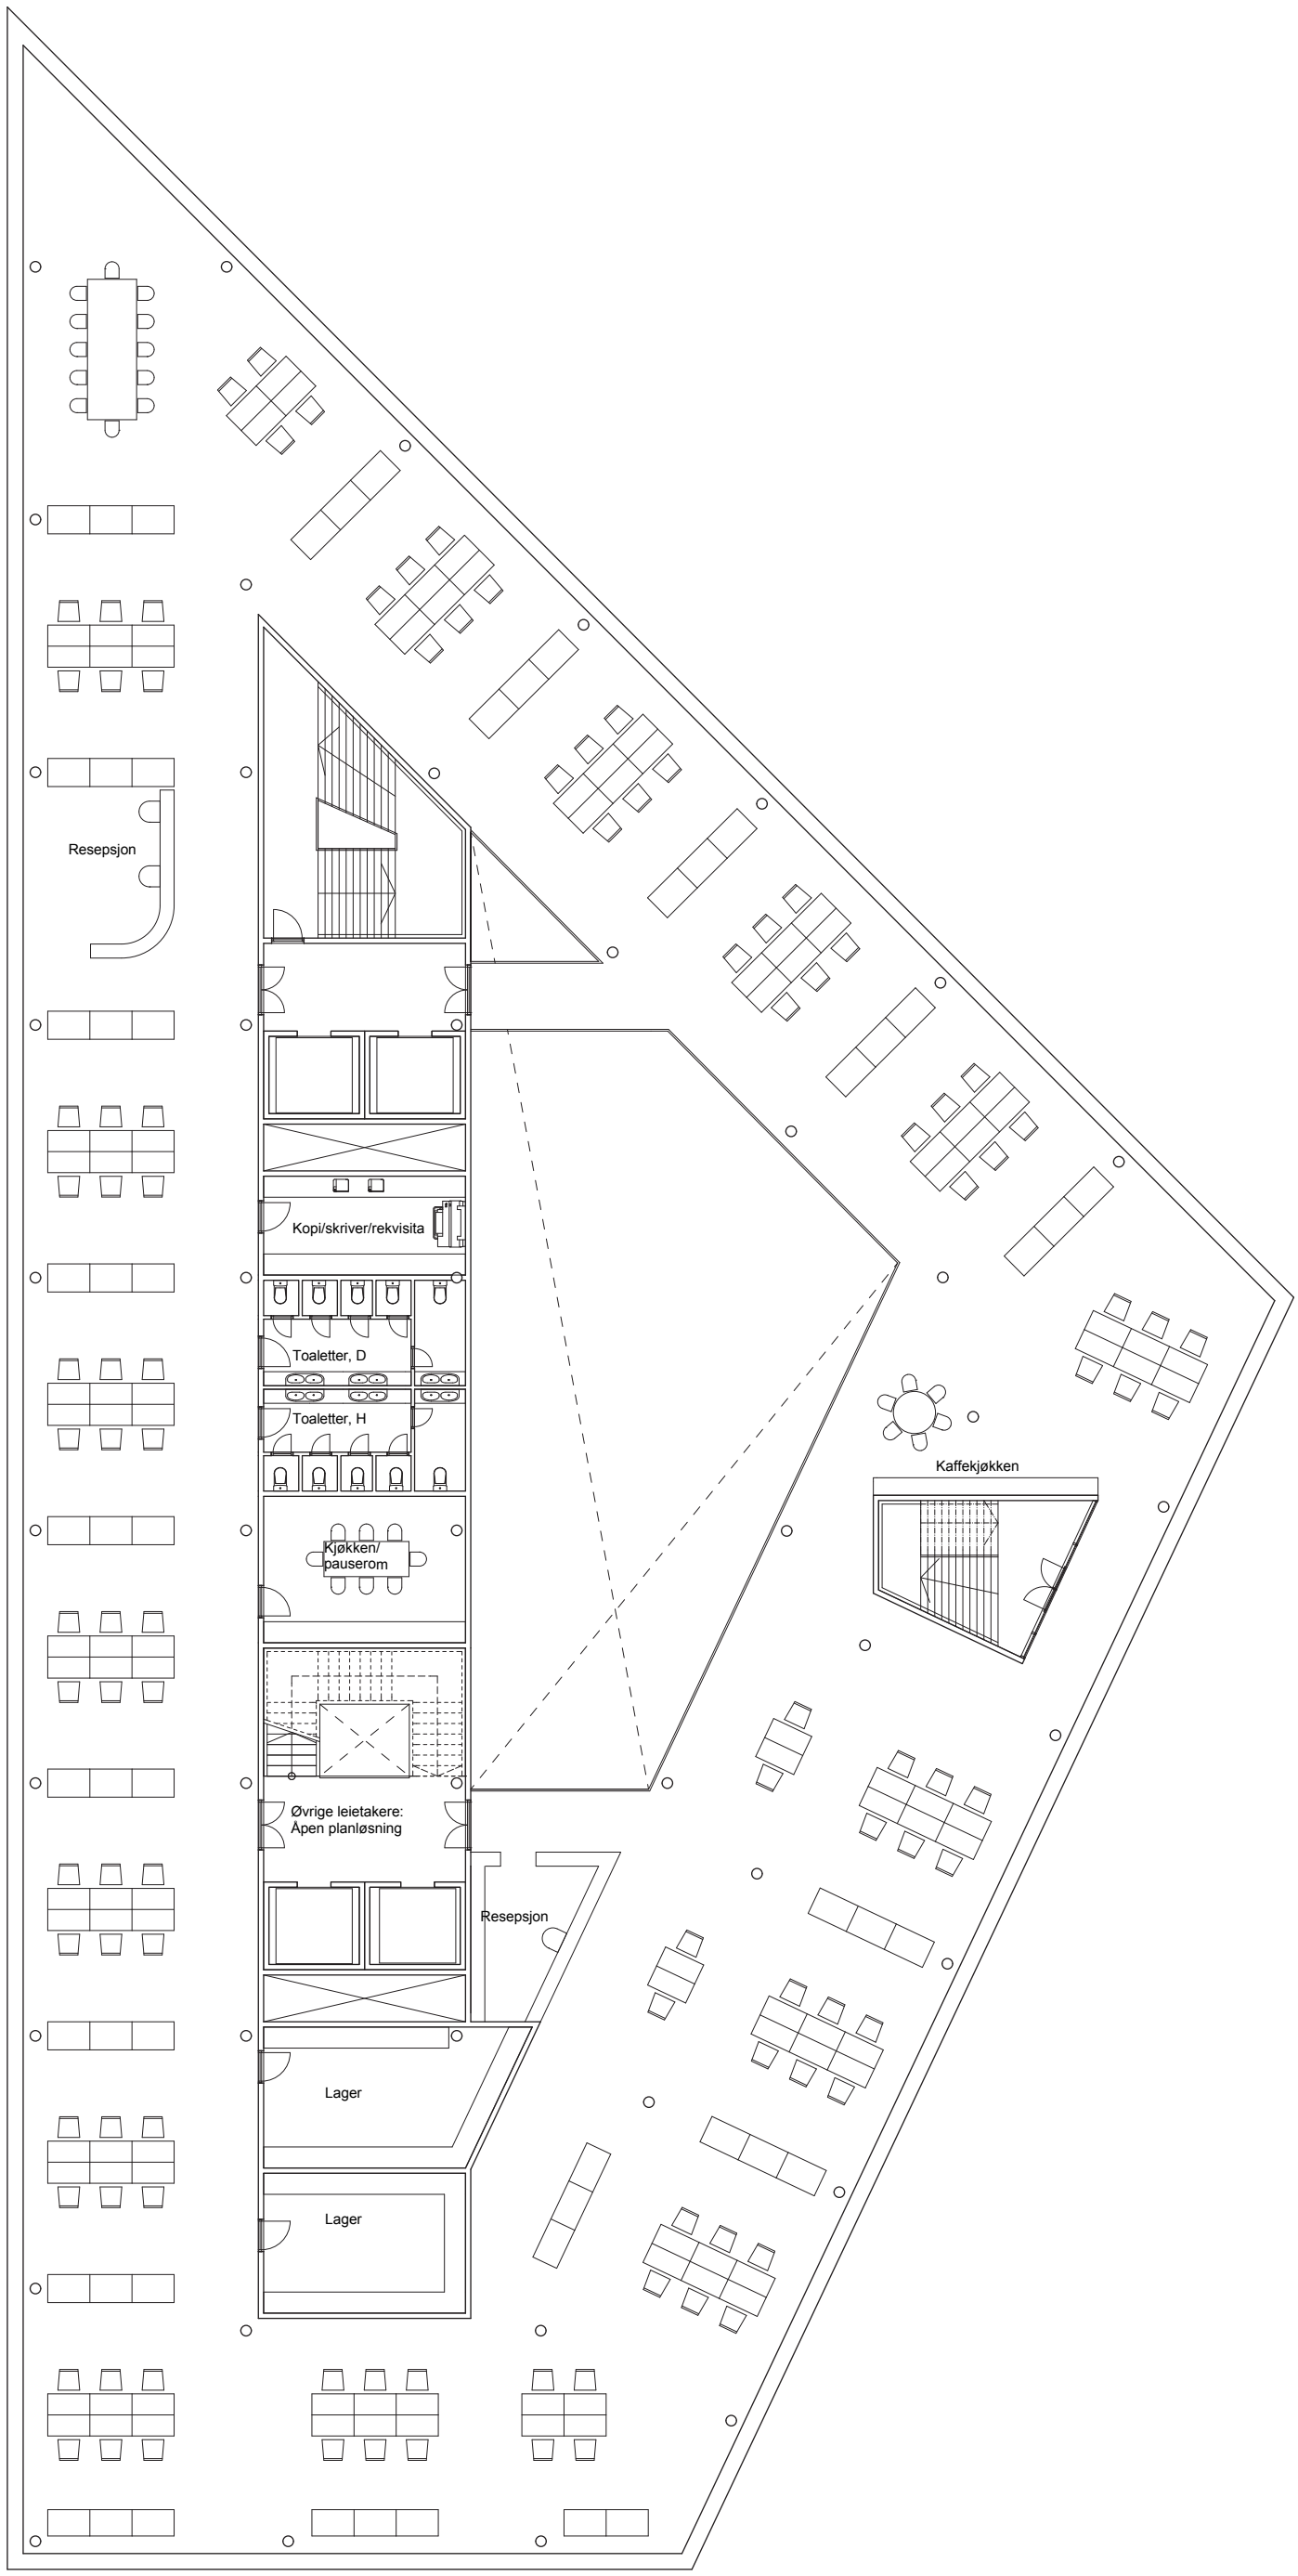
Resepsjon
Kopi/skriver/rekvisita
Toaletter, D
Toaletter, H
Kjøkken/
pauserom
Øvrige leietakere:
Åpen planløsning
Resepsjon
Lager
Lager
Kaffekjøkken

PLAN 8 1: 200