


Tegnforklaring

- Ny kantstein
- Profilkantstein
- Eiendomsgrense
- Formålsgrænse
- Gjerde
- Vegmodell
- Kjøreveg - ny asfalt
- Kollektivfelt - asfalt
- Kollektivfelt - belegningsstein
- Fortau/gs-veg - asfalt
- Sykkelparkering - belegningsstein betong
- Sideareal / trafikkø - betong
- Sideareal - smågatestein
- Overkjørbart areal - storgatestein
- Grøntareal
- Plattform (detaljer se J-tegning)

Koordinatsystem: Euref 89, NTM-sone 10. Høydegrunnlag: NN2000.

Rev.	Beskrivelse	Dato	Tegn.	Kontr.	Godk.
1	Miljøpakken ved Trondheim kommune		AW	KrisH	KrB
2	MetroBusslinje: M1		AW	KrisH	KrB
3	Tiltakstype: Omstigningspunkt		AW	KrisH	KrB
4	Tegningstype: Plantegning		AW	KrisH	KrB
5	Fase: Teknisk godkjenning		AW	KrisH	KrB
6	Oppdragsnr: 10200395-02		AW	KrisH	KrB
7	Tegningsnr: C-170		AW	KrisH	KrB
8	Rev: 00		AW	KrisH	KrB


[illegible]

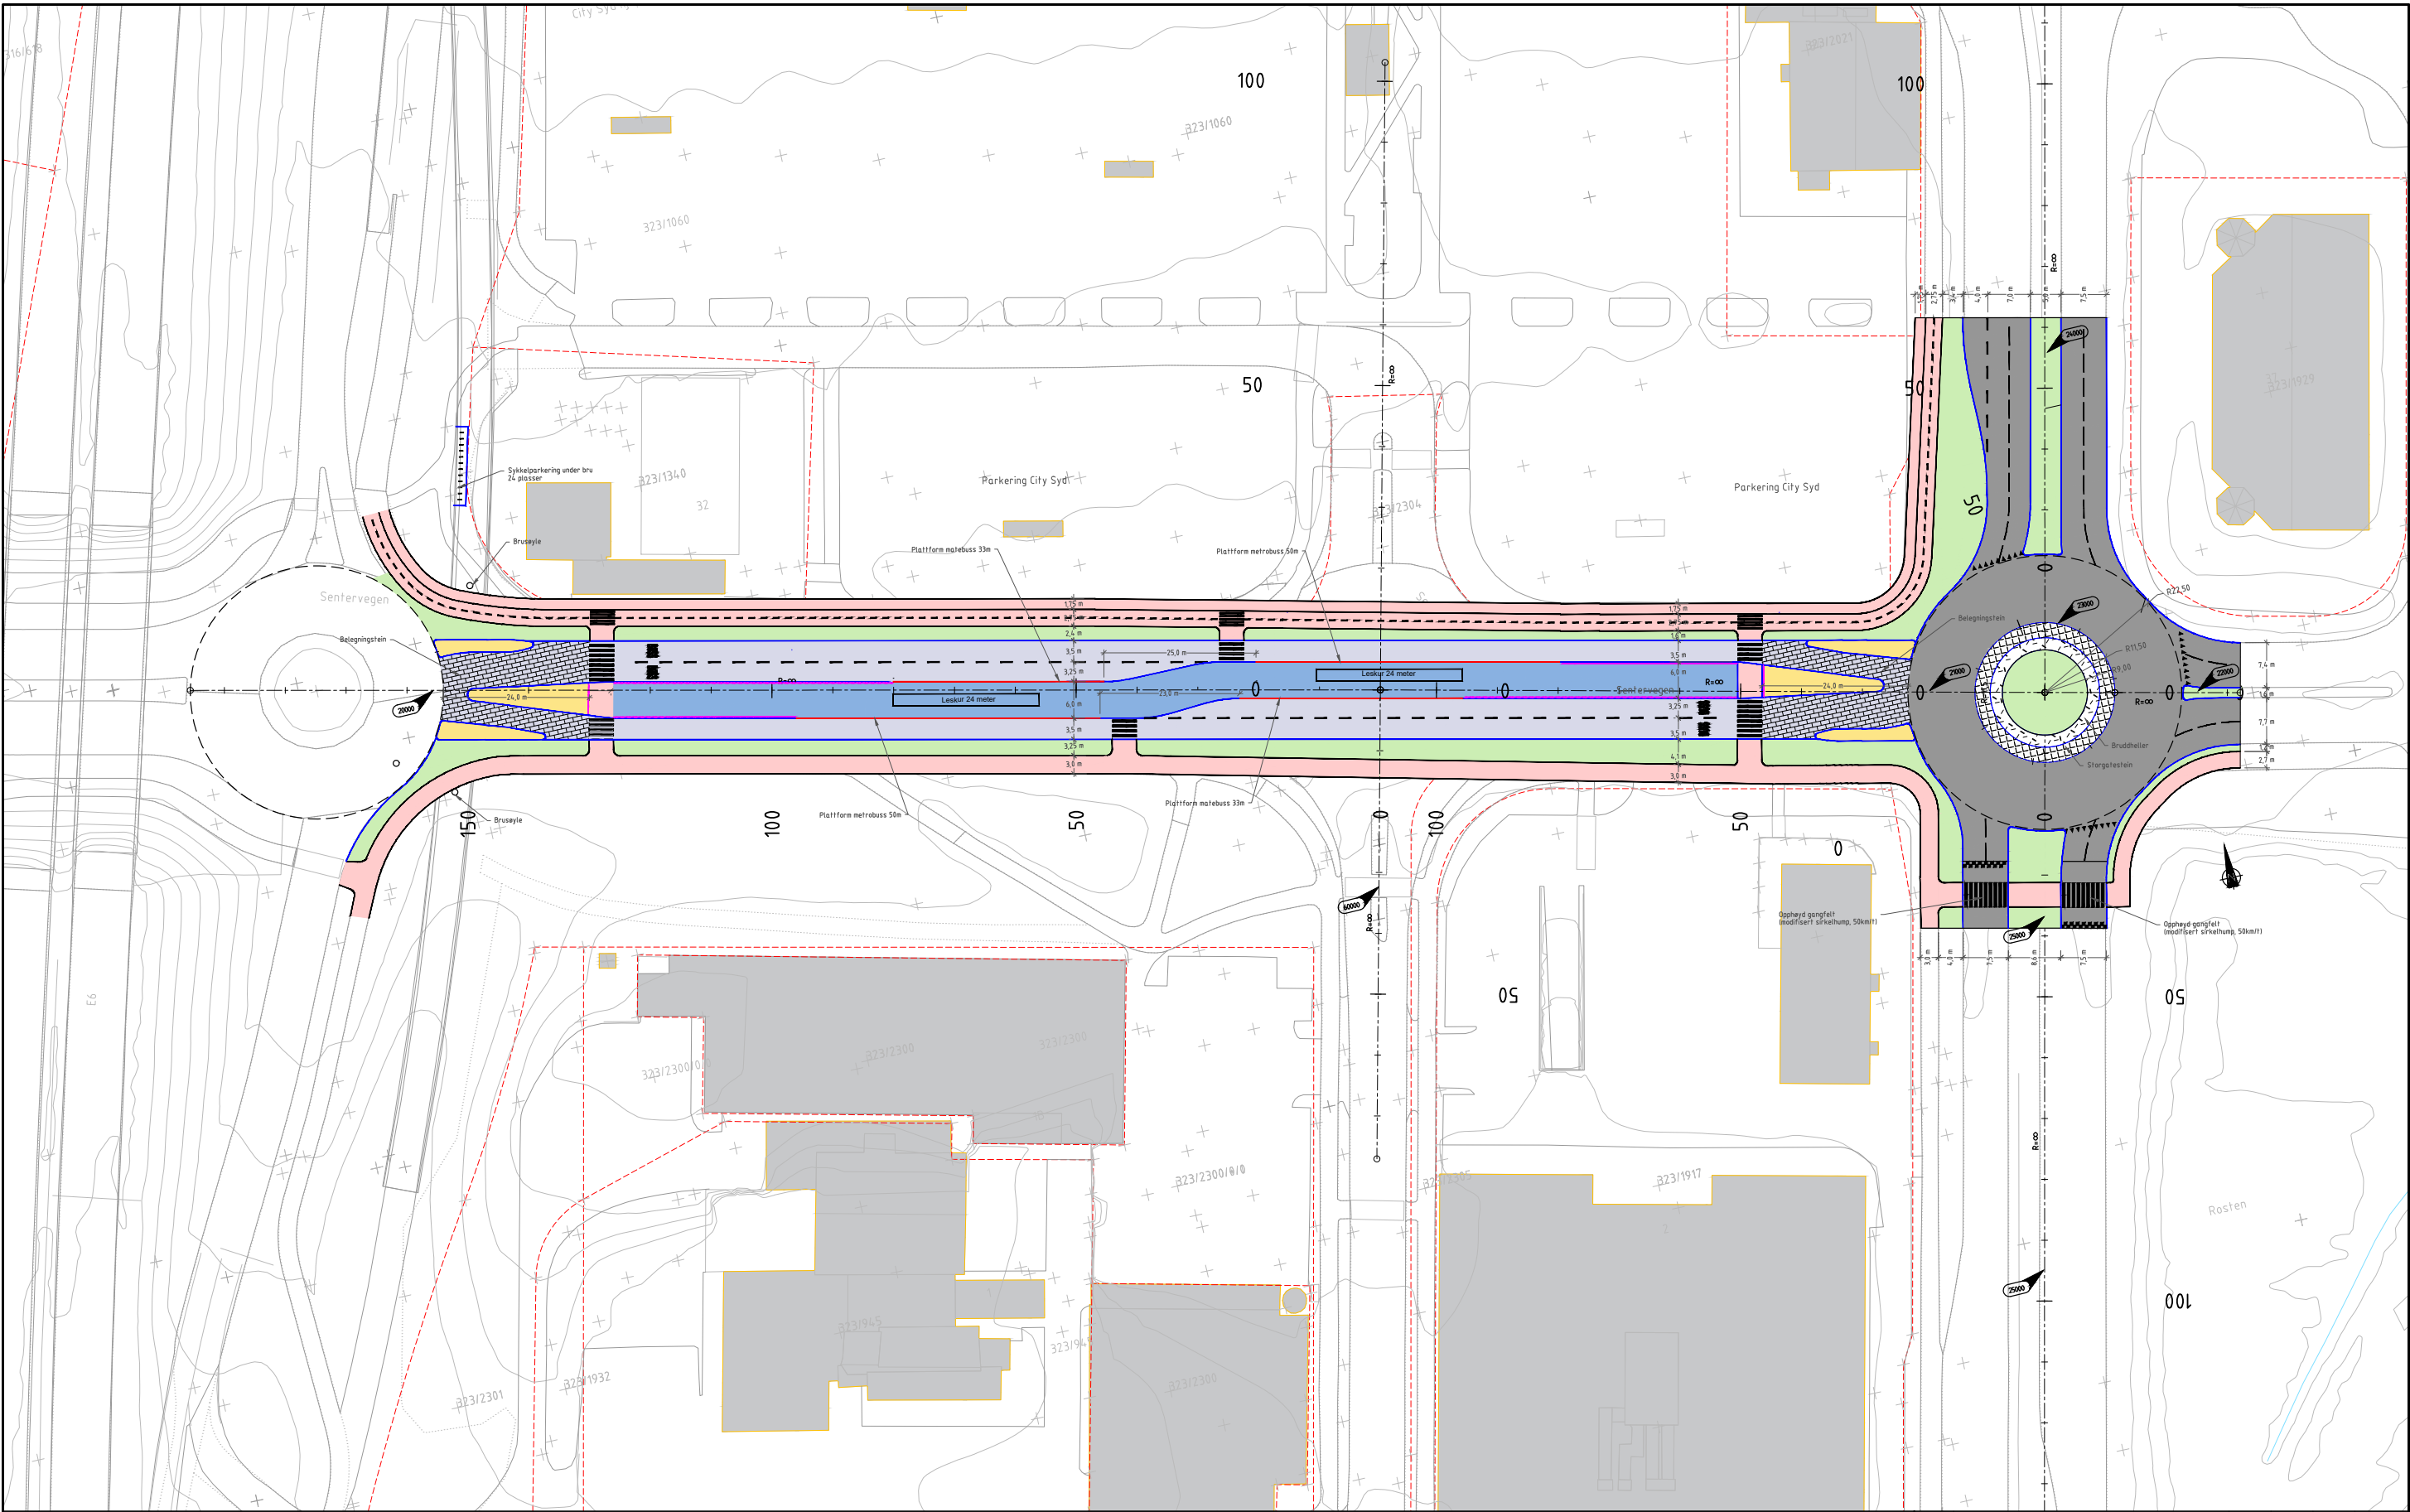

Tegnforklaring

- | | | | | | |
|--|-----------------|--|---------------------------------|--|--------------------|
| | Ny kantstein | | Kjørevei - Ny asfalt | | Plattform |
| | Gjerde | | Kolektivfelt - Asfalt | | Grøntareal |
| | Profilkantstein | | Kollektivfelt - Belegningsstein | | Overkjørbart areal |
| | Vegmodell | | Fortau/gs - veg - asfalt | | Eksisterende bygg |
| | | | Sideareal | | |

Revisjon	Beskrivelse	Utarb	Kontr	Godkjent	Rev. dato
MetroBuss - Tiller Knutepunkt					06.05.2019
MetroBuss Linje: M1					Format A1
Tiltakstype: Omstigningspunkt					Format/Plottstørrelse 1:500
Tegningstype: Skisse					
Fase: Alternativt forslag					
Utarbeidet av	Kontrollert av	Godkjent av	Konsulentarkiv	Tegningsnummer / revisjonsbokstav	
Gruppe 14				1	

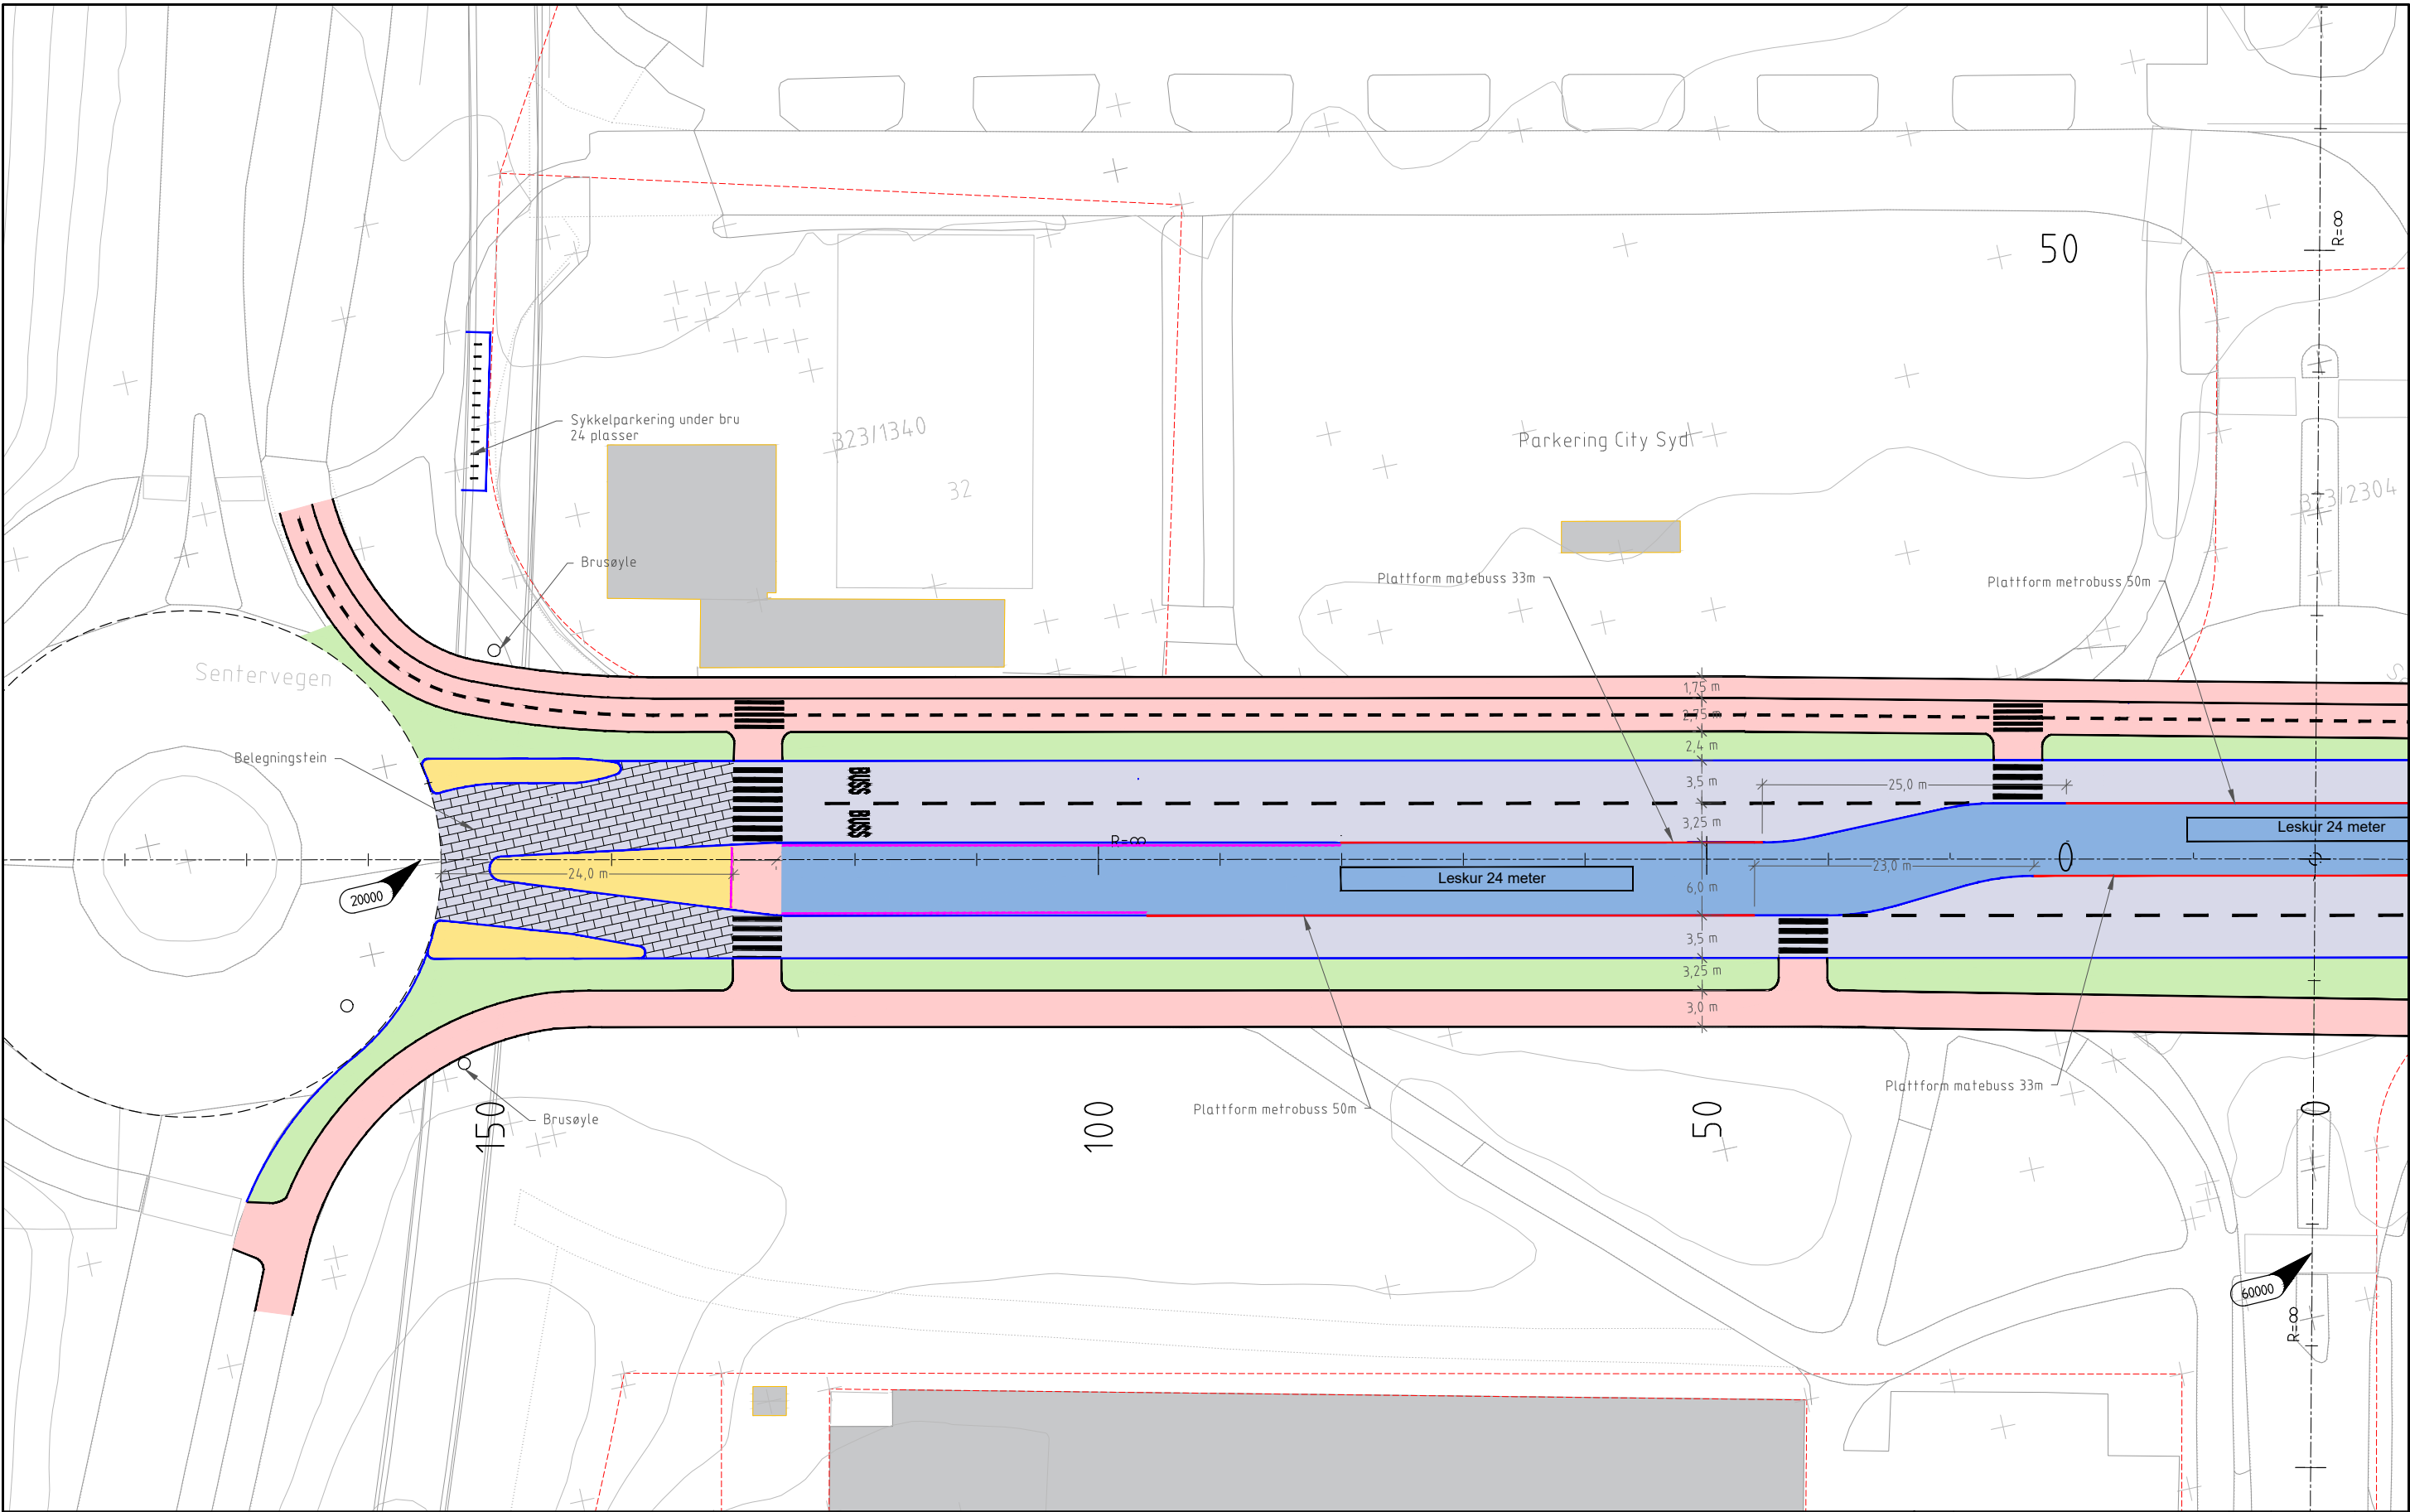

Tegnforklaring

- Ny kantstein

Gjerde

Profilkantstein

Vegmodell
- Kjørevei - Ny asfalt

Kollektivfelt - Asfalt

Kollektivfelt - Belegningsstein

Fortau/gs - veg - asfalt


Sideareal
- Plattform

Grøntareal

Overkjørbart areal

Eksisterende bygg

Revisjon	Beskrivelse		Utarb	Kontr	Godkjent	Rev. dato
MetroBuss - Tiller Knutepunkt					Date 06.05.2019	
MetroBuss Linje: M1					Format A1	
Tiltakstype: Omstigningspunkt					Format/Plottstokk 1:250	
Tegningstype: Skisse						
Fase: Alternativt forslag						
Utarbeidet av		Kontrollert av	Godkjent av	Konsulentarkiv		Tegningsnummer / revisjonsbokstav
Gruppe 14						2

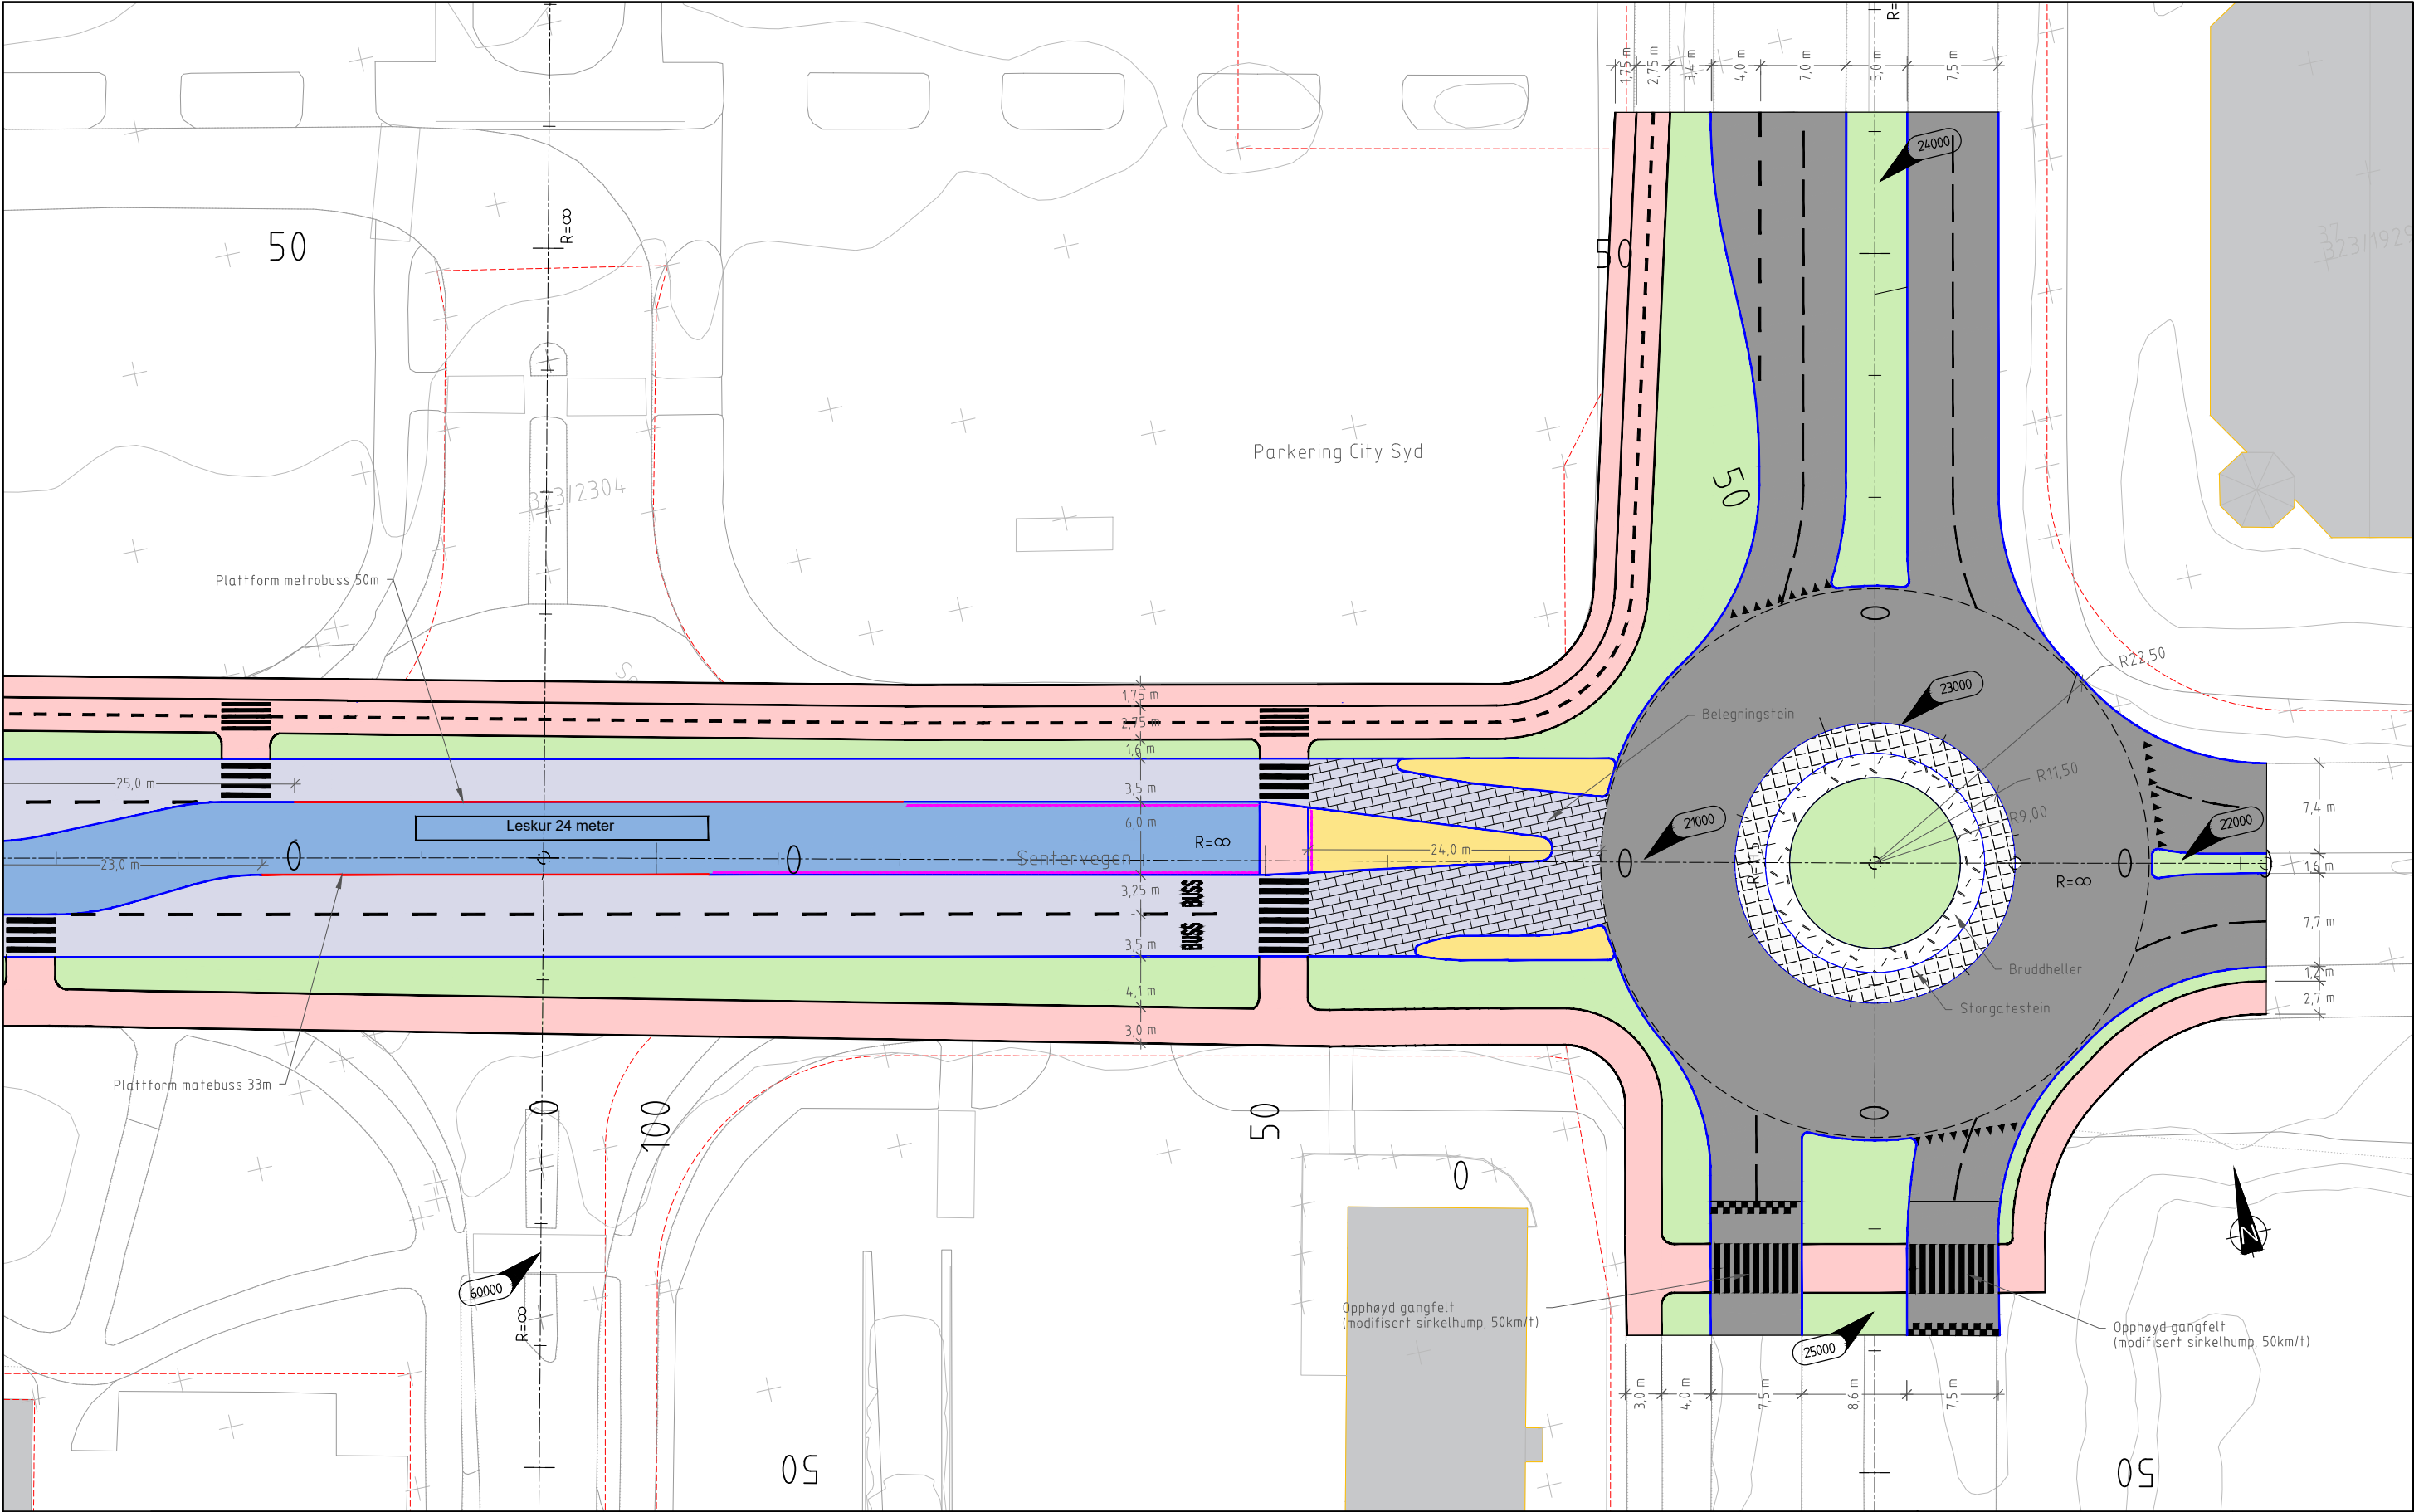

Tegnforklaring

- Ny kantstein

Gjerde

Profilkantstein

Vegmodell
- Kjørevei - Ny asfalt

Kolektivfelt - Asfalt

Kollektivfelt - Belegningsstein

Fortau/gs - veg - asfalt

Sideareal
- Plattform

Grøntareal

Overkjørbart areal

Eksisterende bygg

Revisjon	Beskrivelse		Utarb	Kontr	Godkjent	Rev. dato
MetroBuss – Tiller Knutepunkt					Date	
					06.05.2019	
MetroBuss Linje: M1					Format	A1
Tiltakstype: Omstigningspunkt					Format/Målestokk	
Tegningstype: Skisse						
Fase: Alternativt forslag					1:250	
Utarbeidet av		Kontrollert av	Godkjent av	Konsulentarkiv		Tegningsnummer /
Gruppe 14						revisjonsbokstav
						3