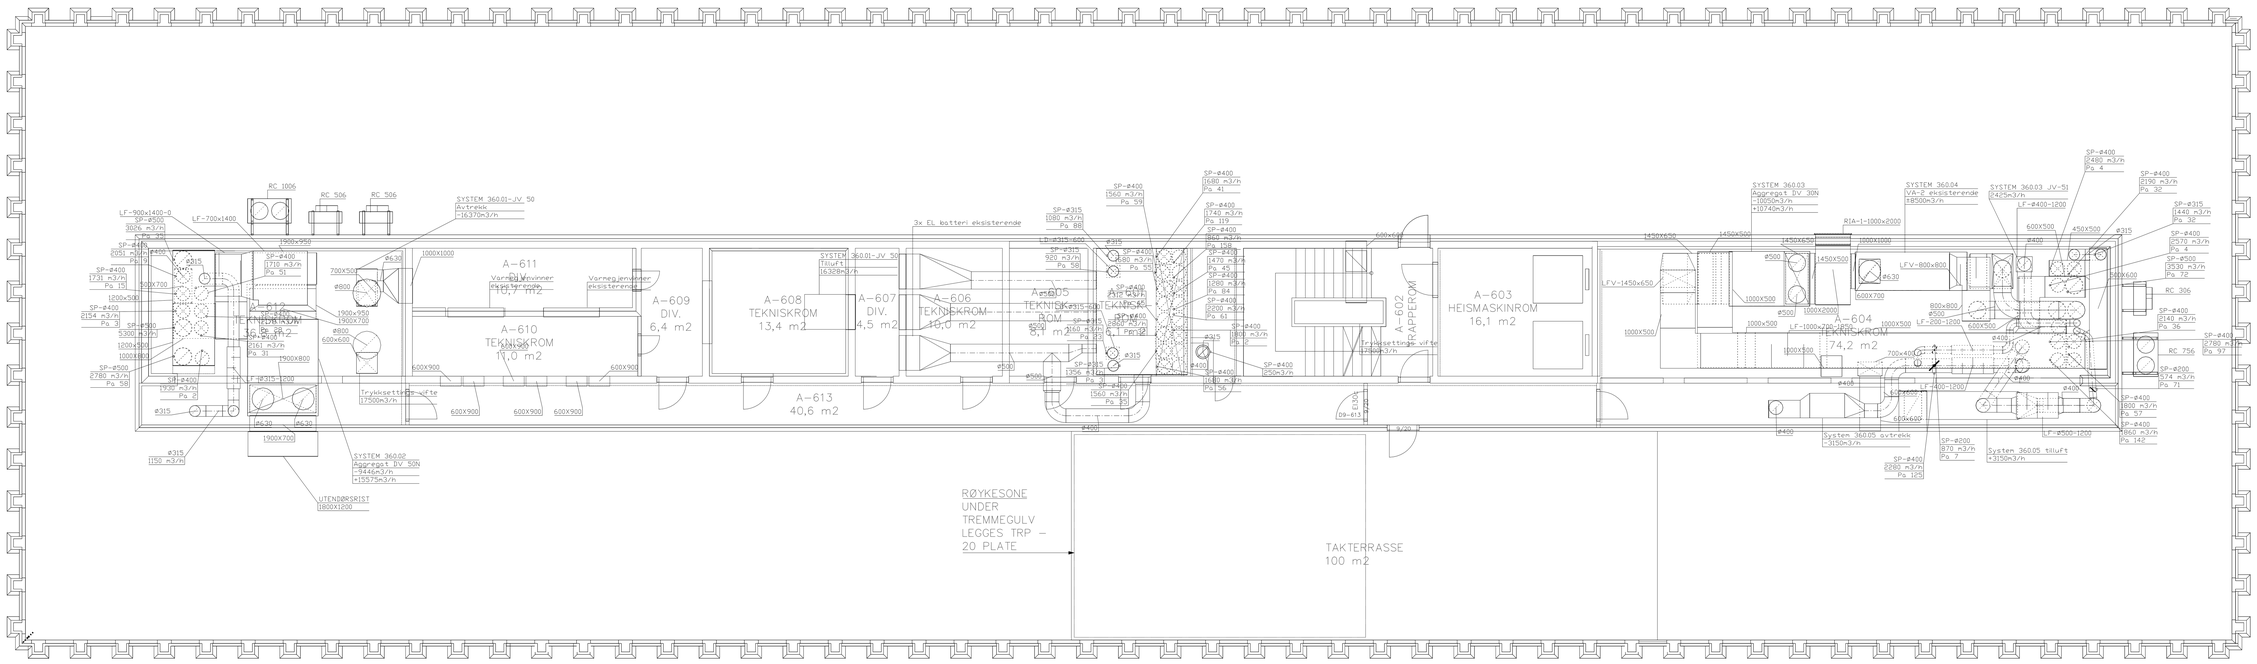

REV.:	RETTELSEN GJELDER	DATO:	SIGN.:	KONTR.:
B	Div. endringer	20.10.04		ST
A	Div. endringer	09.07.04		ST

TEGNING VISER:

Ventilasjonsanlegg 6. etasje

PROSJEKT:	TEGN.NR.:	REV.:
Kongens gate 85-87 Entar eiendom as	V106	B

FAR.:	DATO:	MÅL:
213	24.05.04	1:50
TEGN.:	KONTR.:	SIGN.:
RD	ST	

ELNAN
Trondheim, 10
7042 TRONDHEIM
Tlf: 73902000 Fax: 73902900
E-mail: elnan@elnan.no