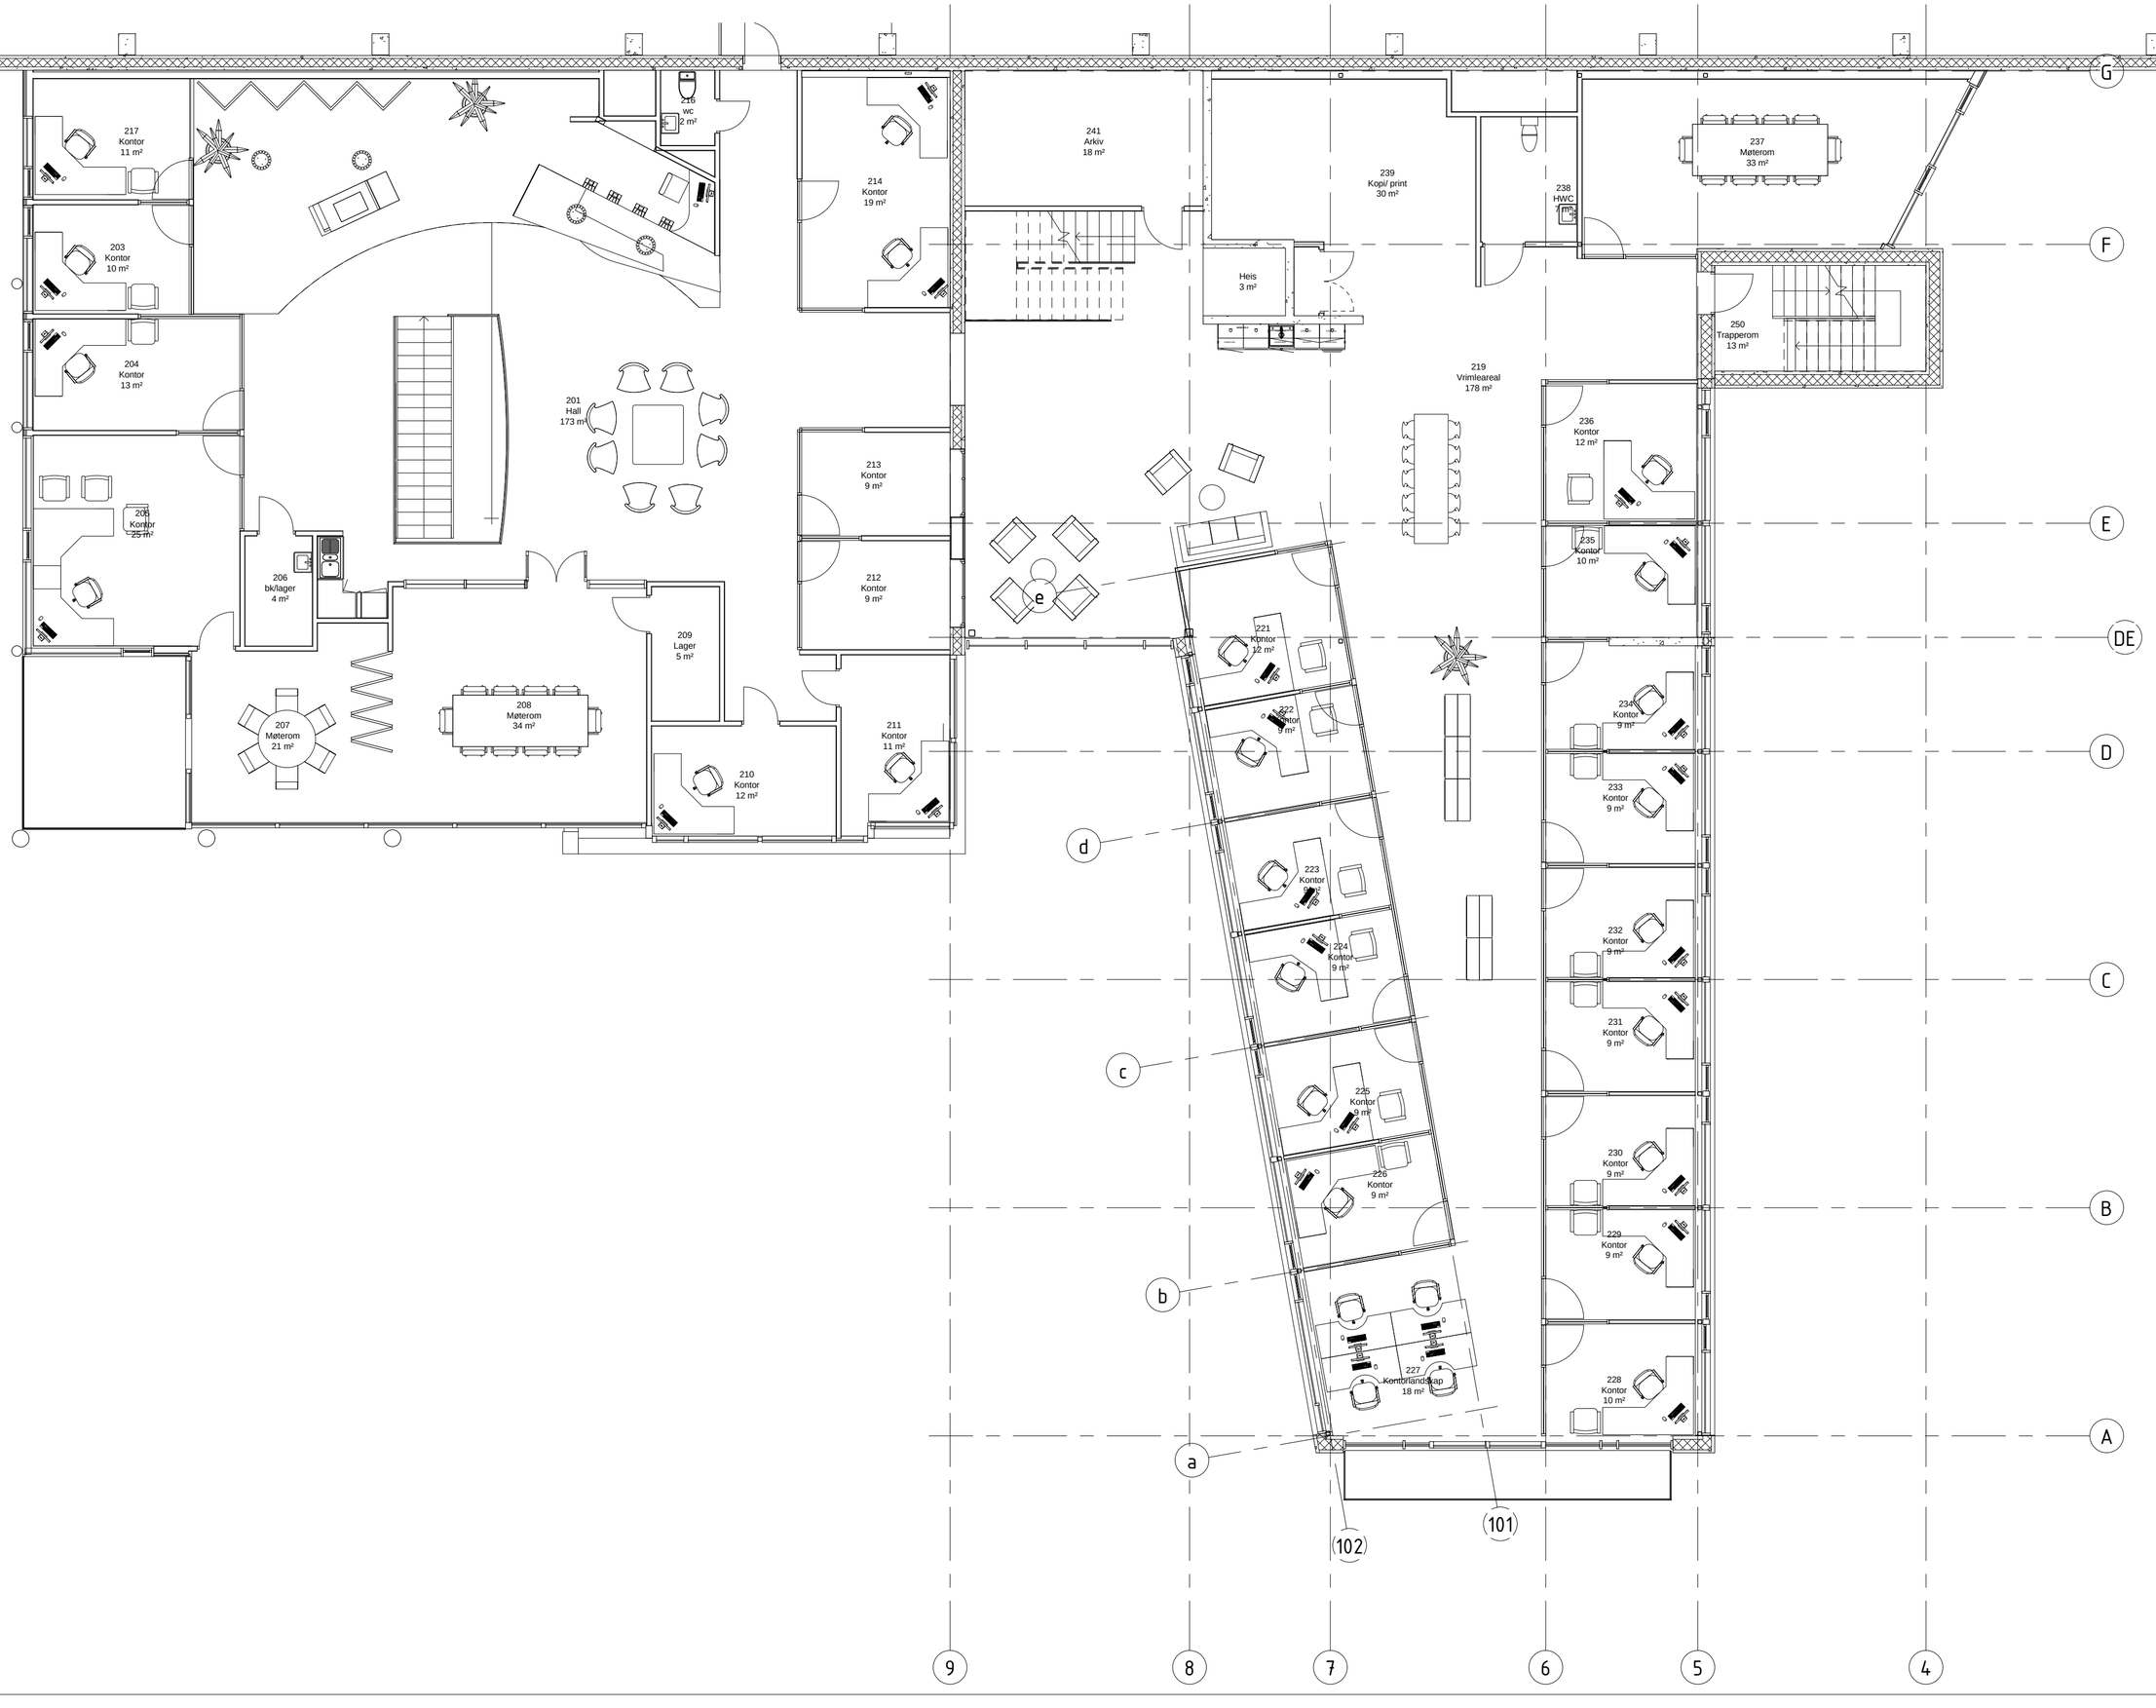

Utvidelse adm.bygg 2012

Fag.	Teg. nr.	Rev.id
A	02.02	D

Rev id	Beskrivelse	Dato	Sign
D	resepsjon 2 etg	221013	JMO
C	Høyder himling mm	190213	MLH
B	Endringer etter prosj.møte 03.12.12	051212	MLH
A	Himlinger, kjøkken, systemvegger etc	281112	MLH

Jon A. Olsen
Arkitektkontor AS
Verftsgata 12 - 7800 Namsos
Tlf 916 21 920 - 905 90 420
post@jonark.no

Tegn. status
DETALJPROSJEKT

Byggherre
Overhalla Betongbygg AS

Prosjekt
Utvidelse adm.bygg 2012

Tittel
Adm.bygg 2.etg

Prosj. nr.	Dato	Målestokk
09 043	06.03.2012	1 : 100

Oppdragsansv.	Tegnet av	Sidem.kontr.	Tverrf.kontr.
JAO	MLH		

Fag	Tegn. nr	Rev.index
A	02.02	D