
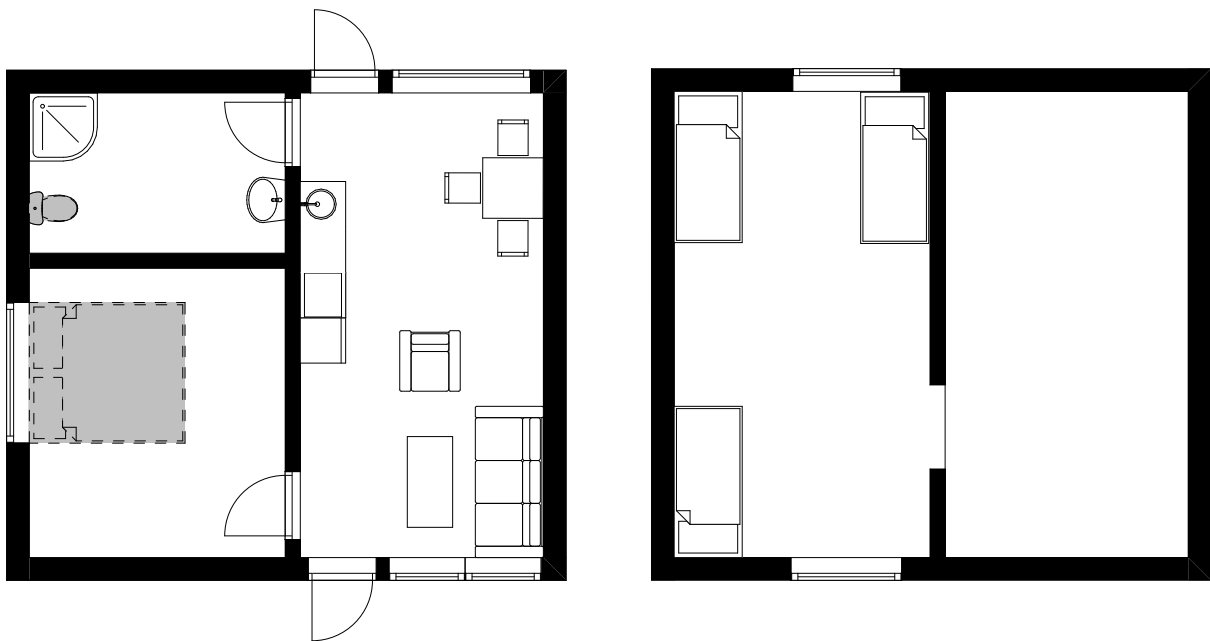



STOR HYTTE M/HEMS


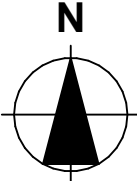


STOR HYTTE U/HEMS

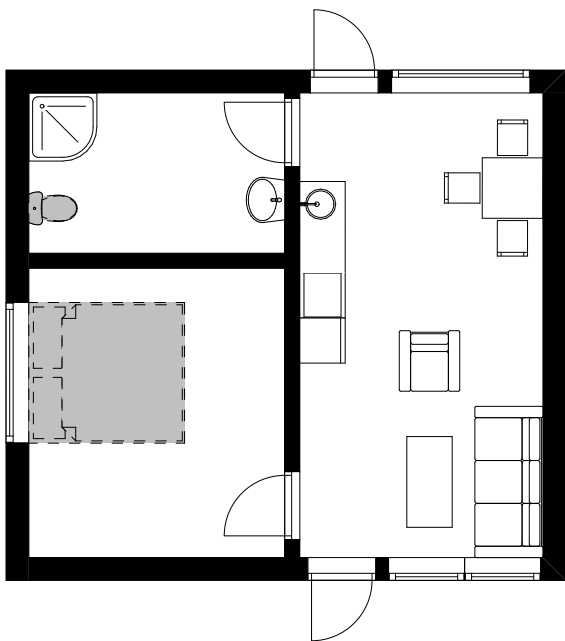

LITEN HYTTE

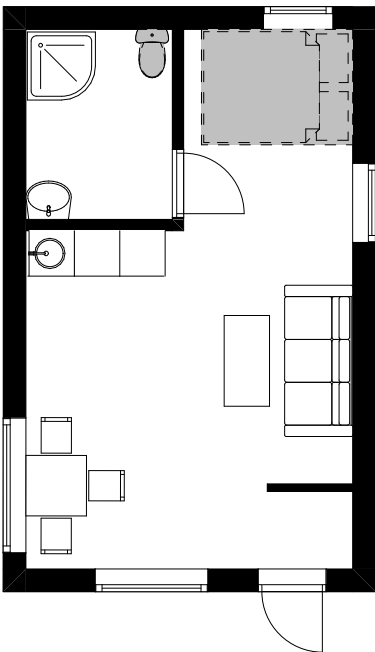

Lokalisering:  


Prosjekt:  
**Urbanhytta**

Prosjekterende:  
Berg Hanssen I, Norheim S, Tostrup K

Dato:  
07.05.2021

Tegning:  
**Planskisser**

Målestokk:  
1:100

Vedlegg nr.:  
8