

OPTIMISTISK ALDRING


# TEIKNINGAR

## EKSISTERANDE BYGNING



SITUASJONSPLAN 1:500  
PLAN 1. ETASJE 1:200  
PLAN 2. ETASJE 1:200  
PLAN KJELLAR 1:200  
LENGDESNITT 1:200  
BREIDDESNIITT 1:200  
FASADAR 1:200

# EKSISTERANDE SITUASJONSPLAN


0 5 10 m

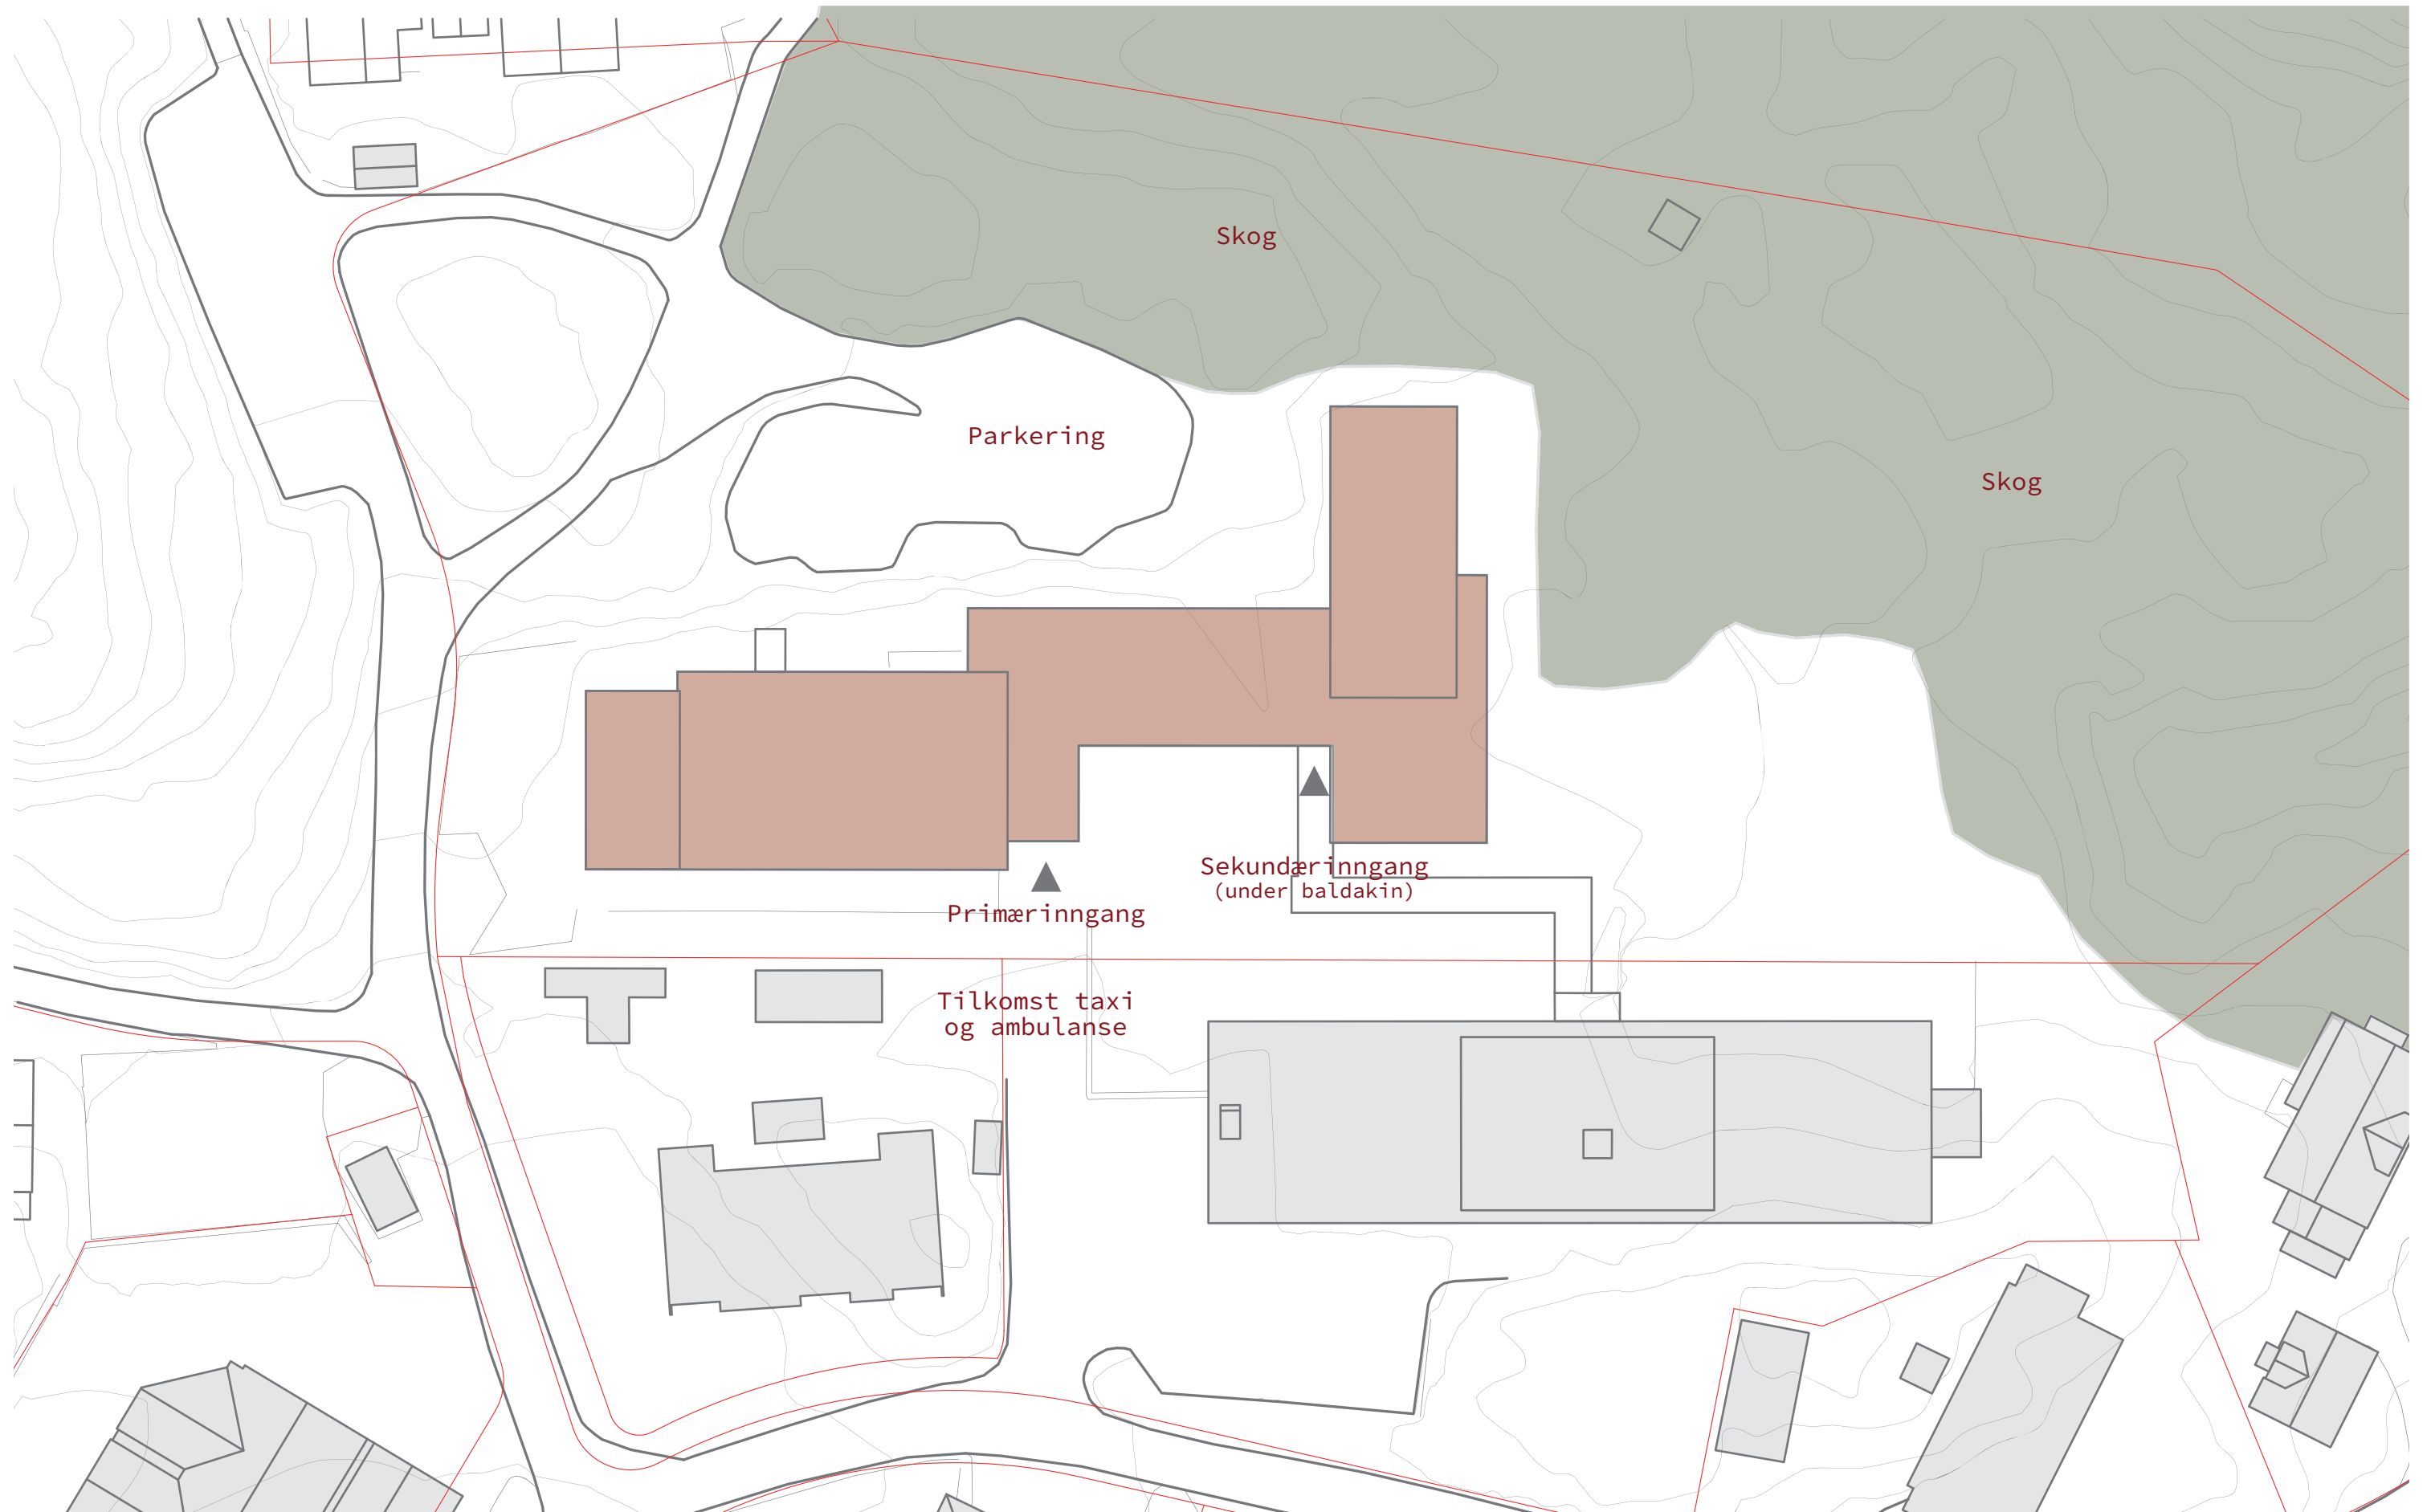


# EKSISTERANDE 1. ETASJE

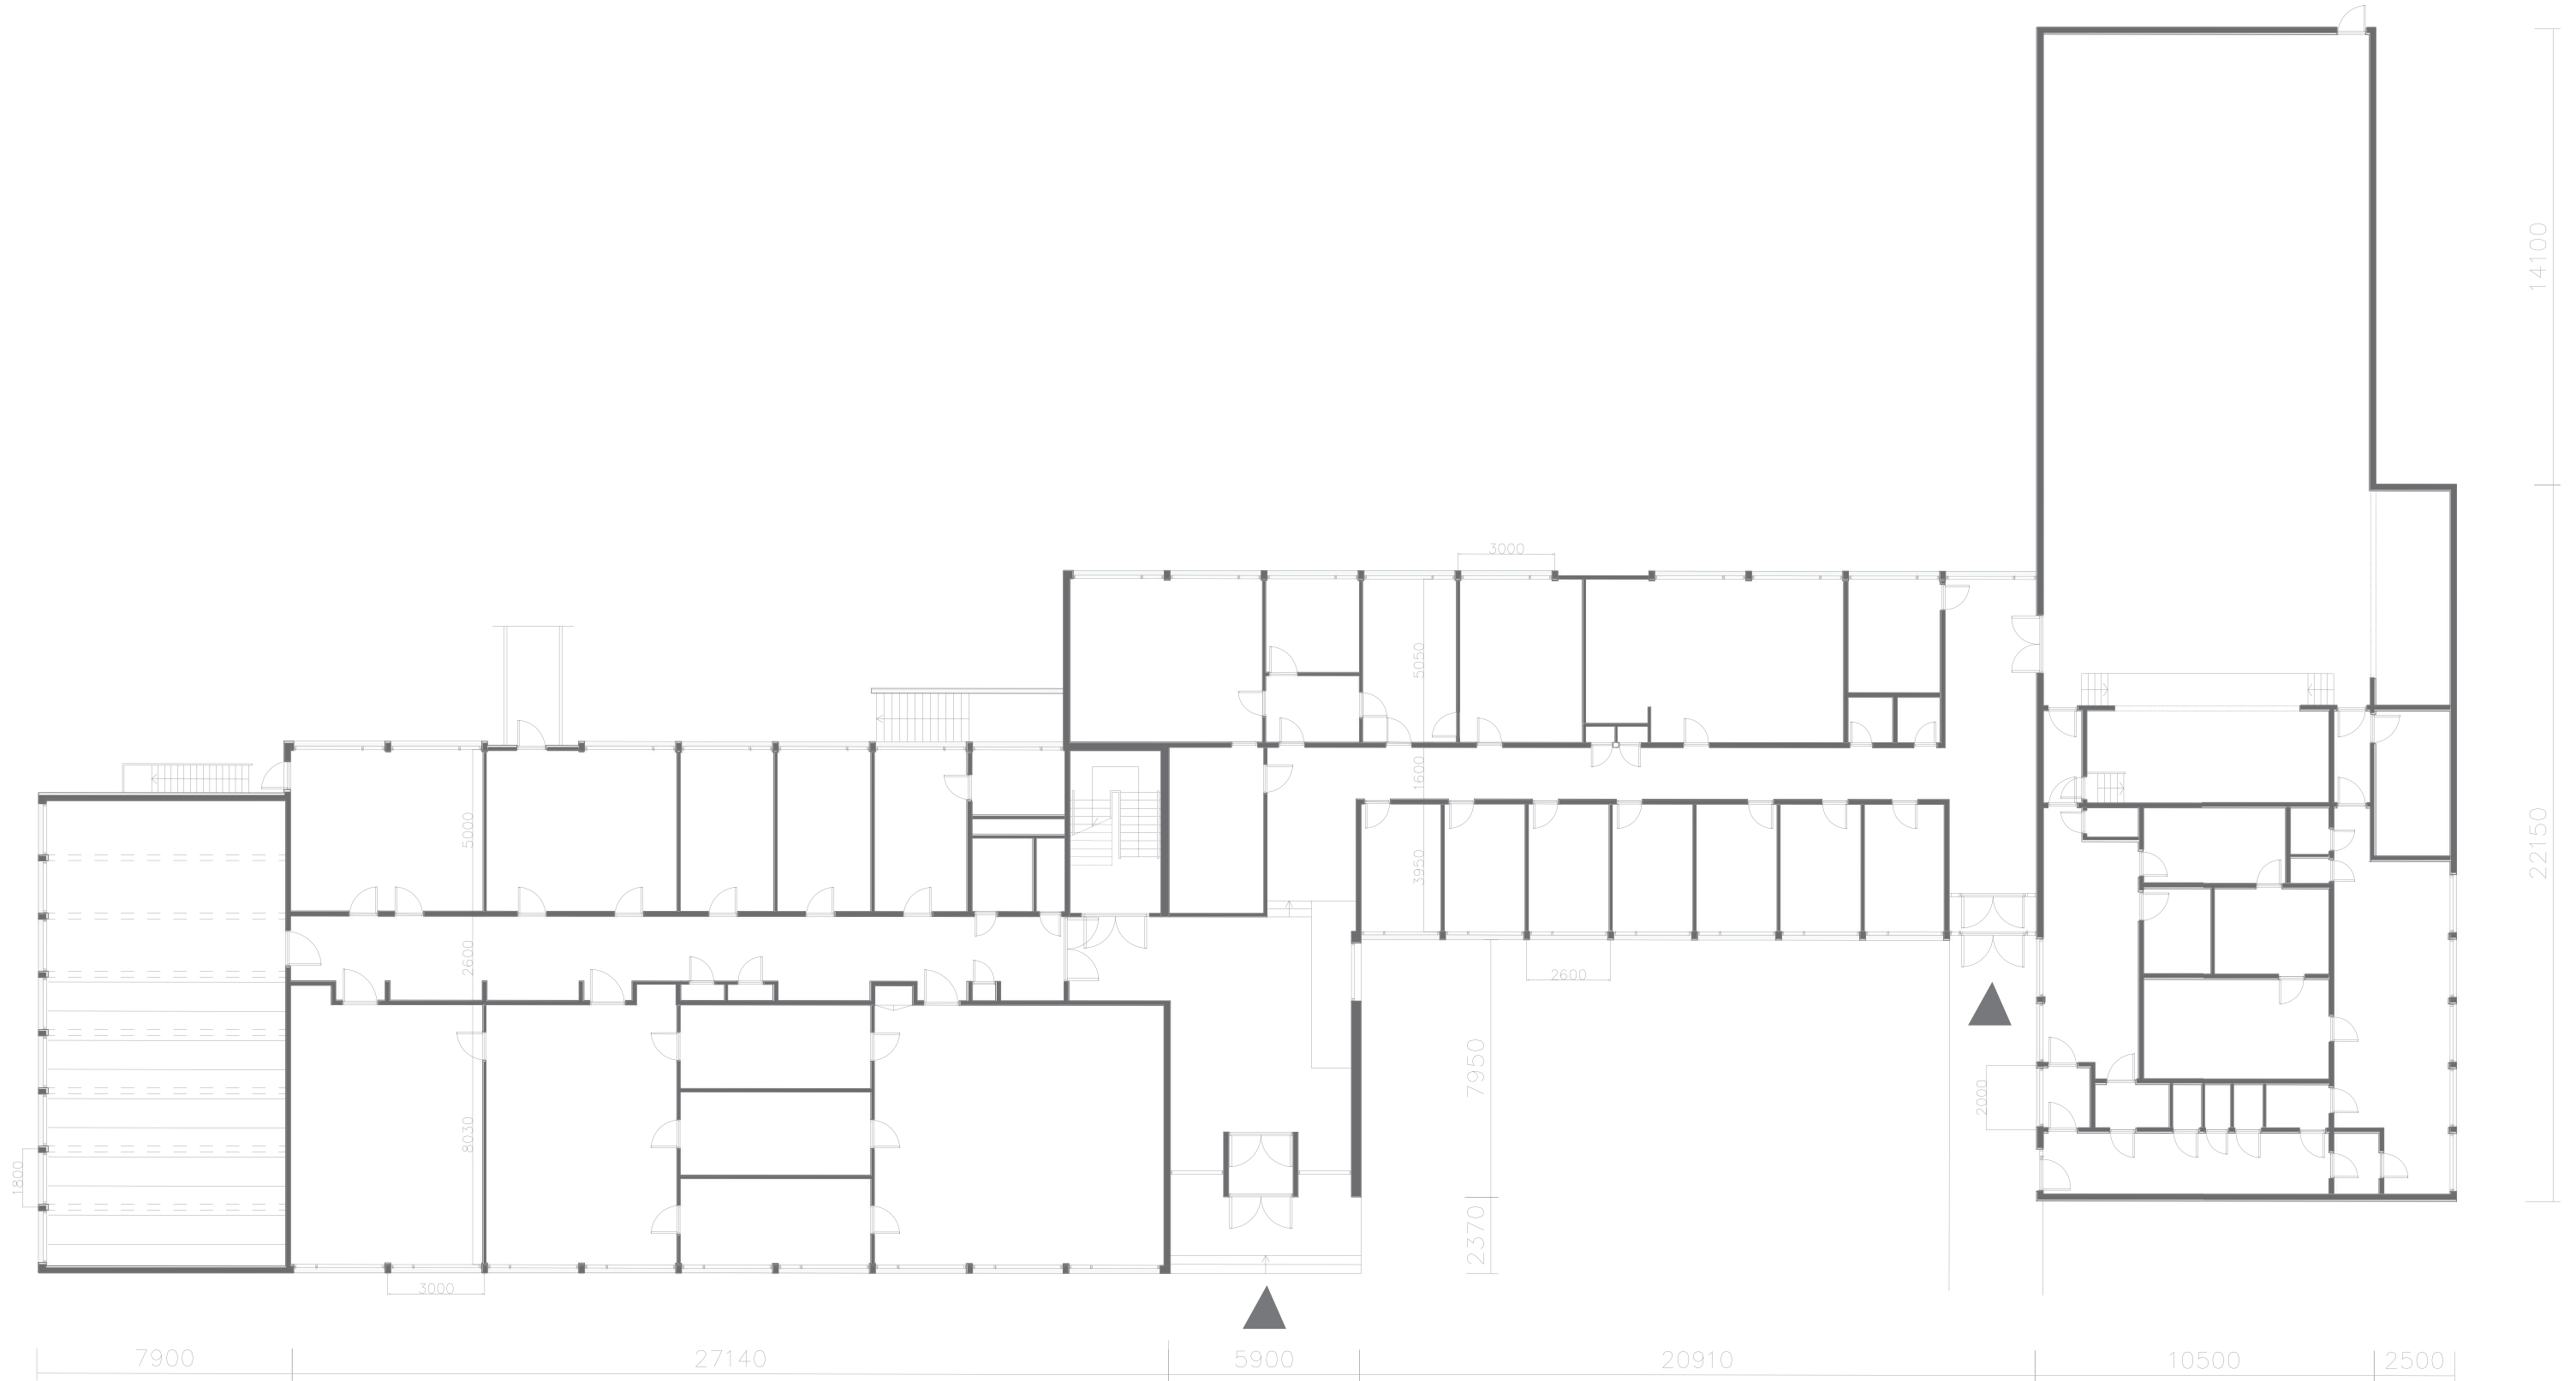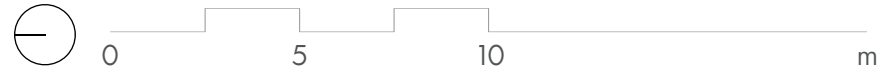

# EKSISTERANDE 2. ETASJE


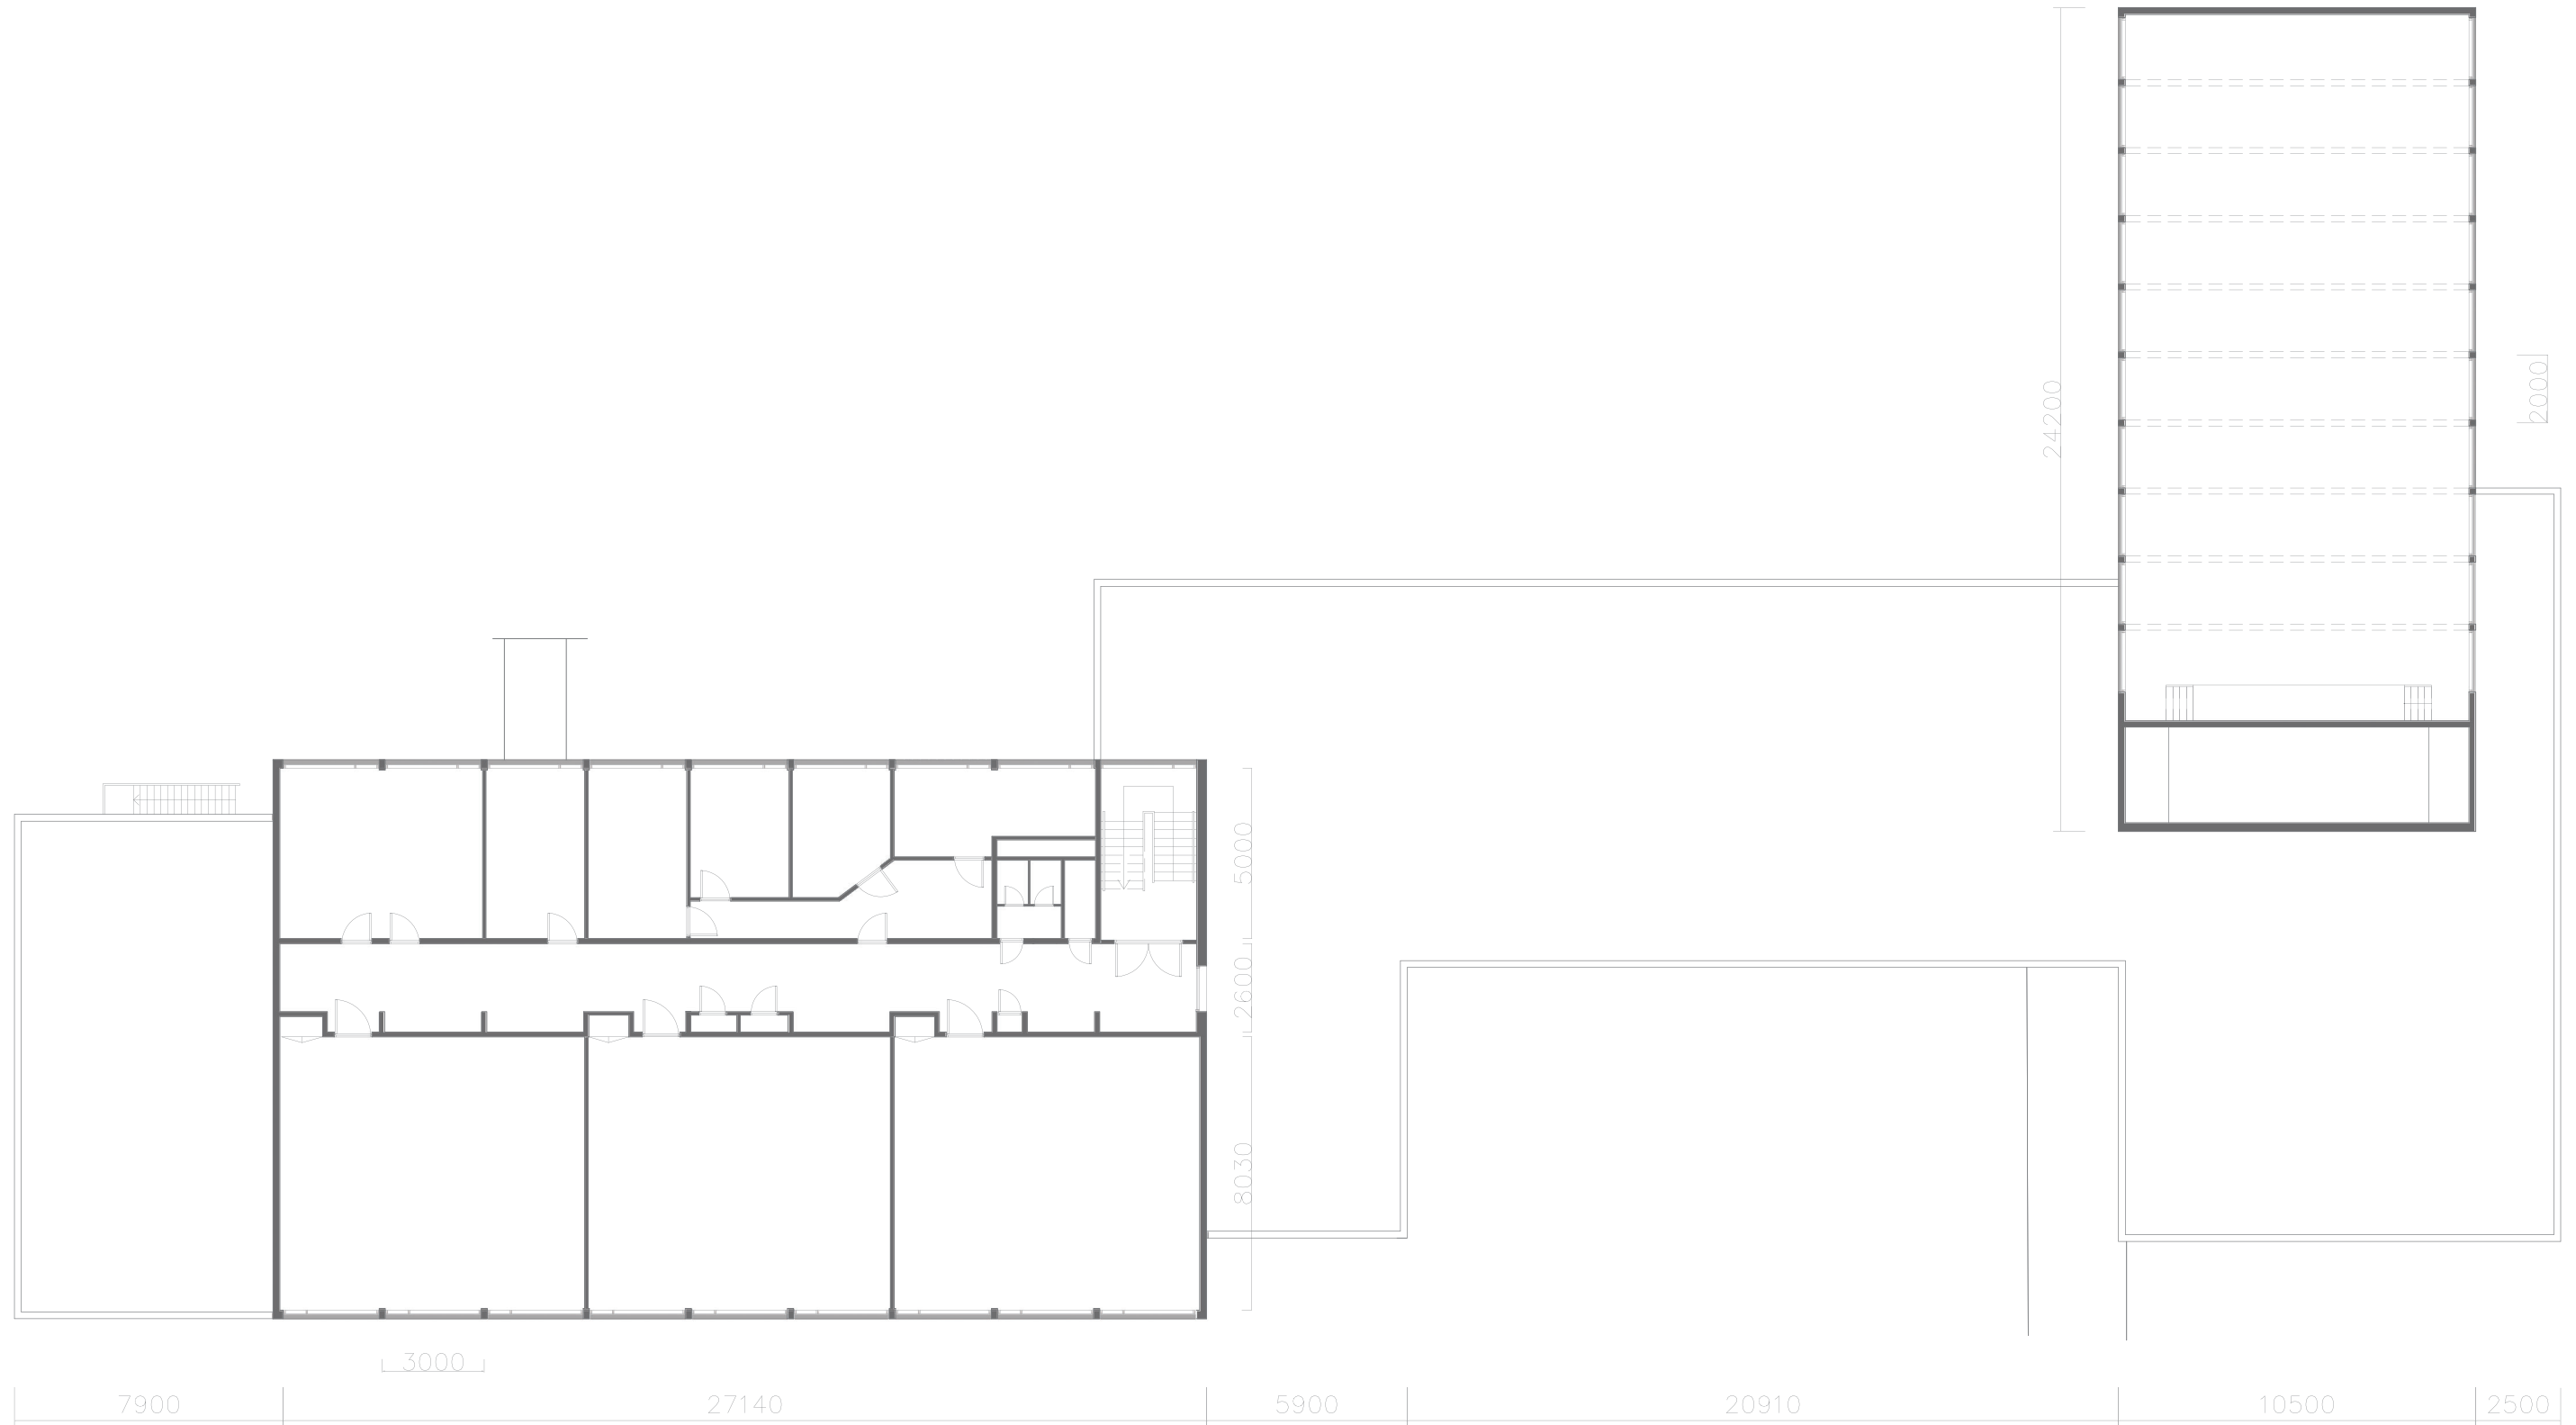


# EKSISTERANDE KJELLAR OG FUNDAMENT

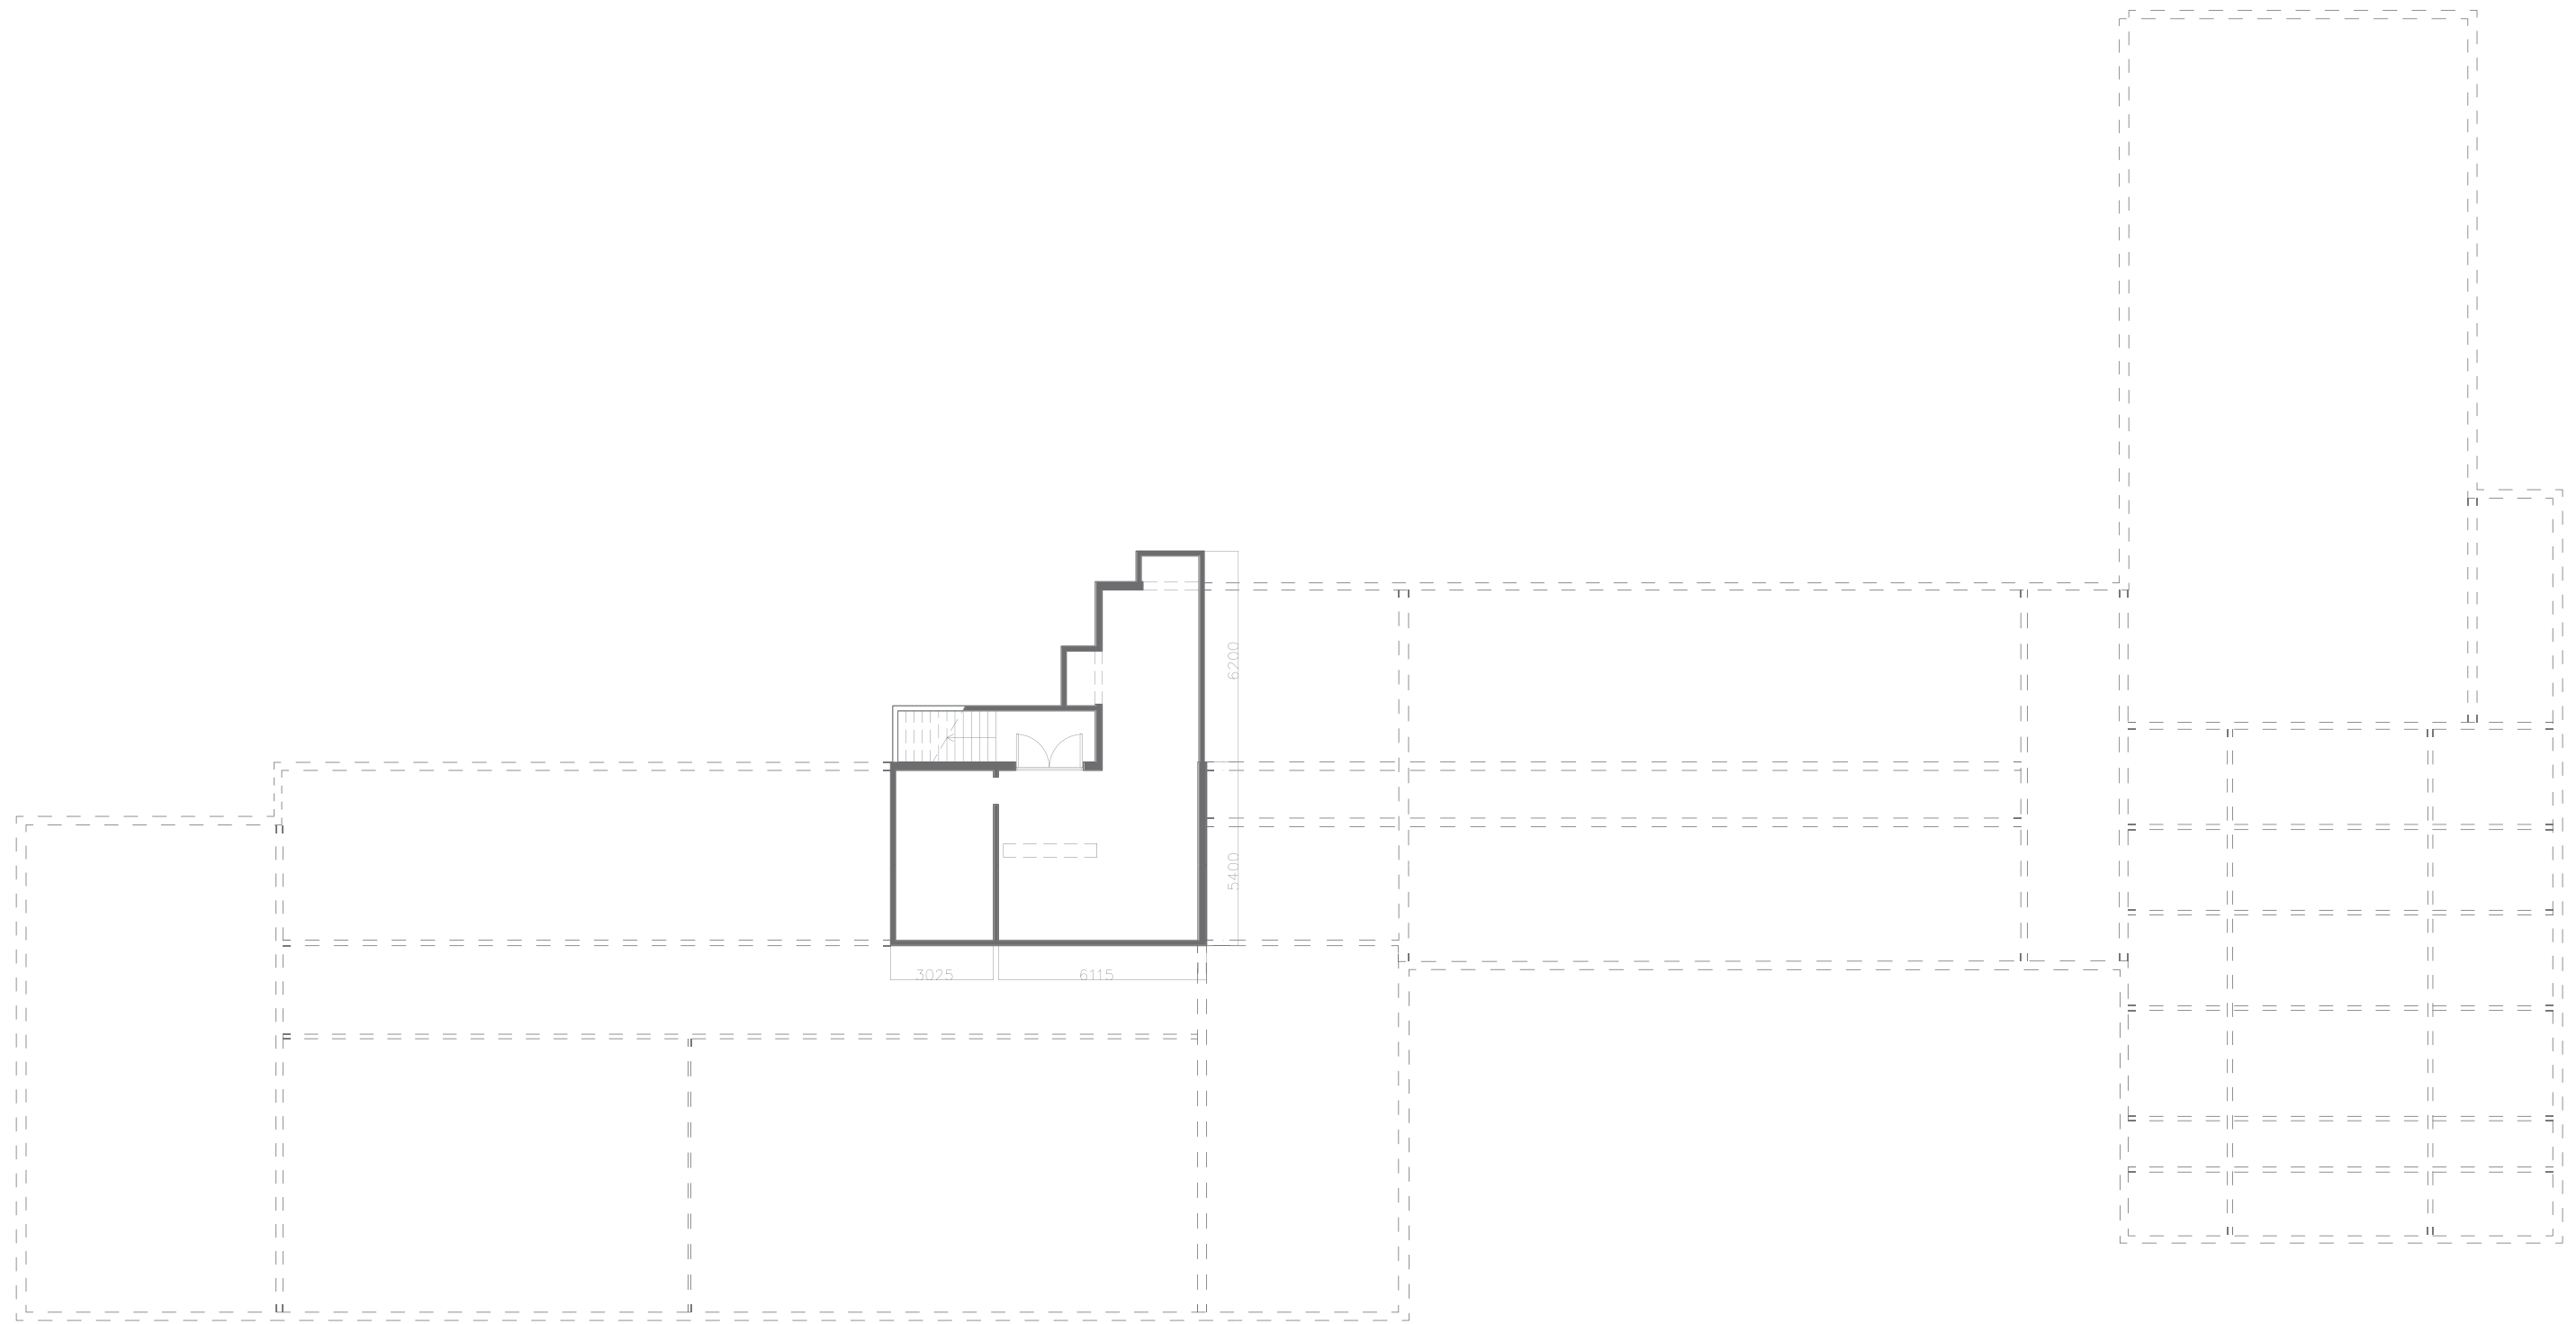

# EKSISTERANDE SNITT

0 5 10 m

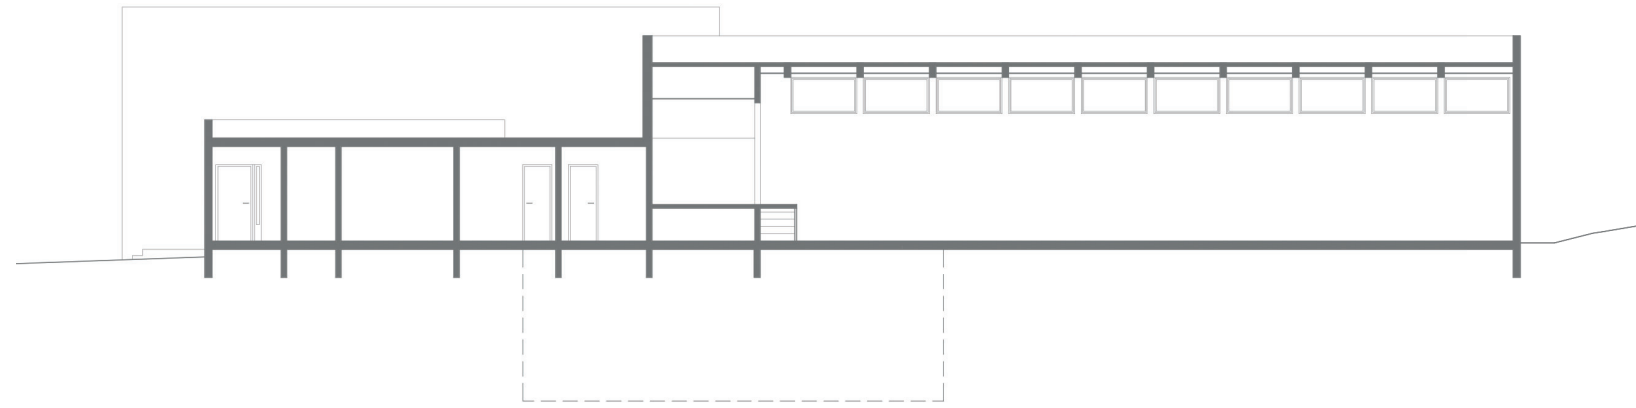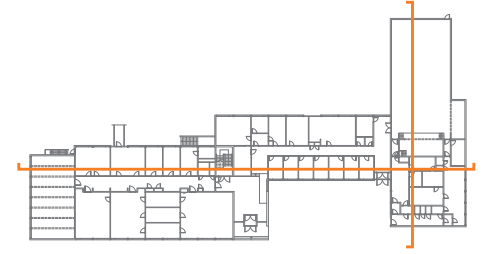

BREIDDESNIFF GYMSAL




LENGDESNIFF

# EKSISTERANDE FASADAR




VEST

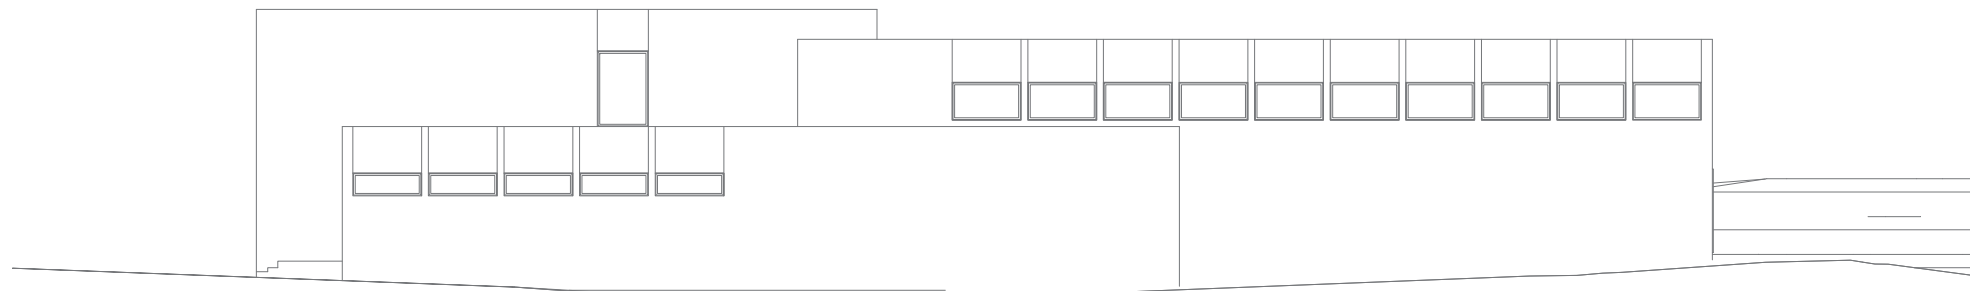


SØR



# EKSISTERANDE FASADAR

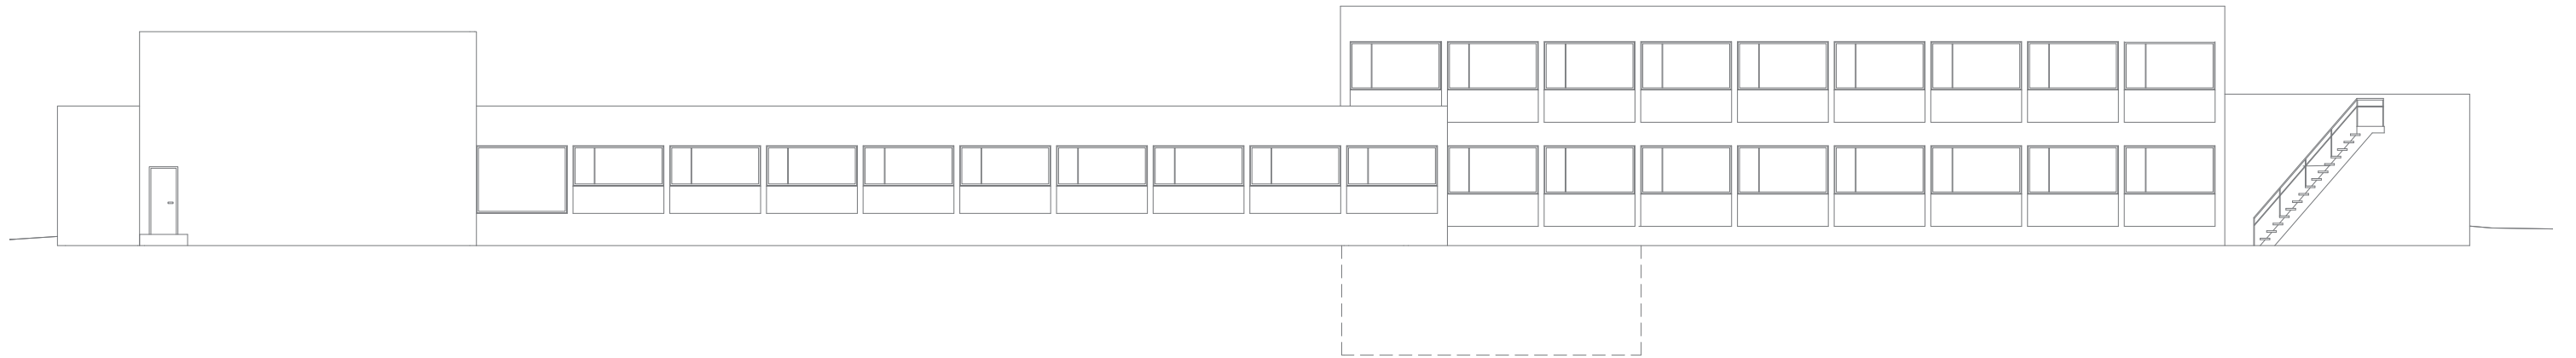

AUST

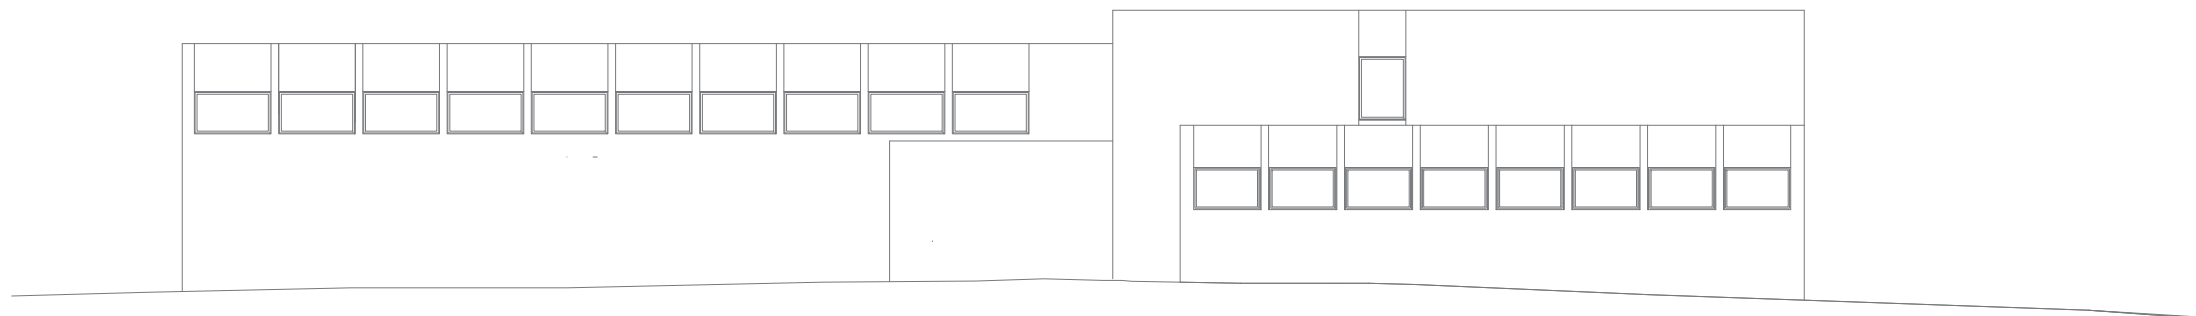

NORD

# TRANSFORMERT BYGNING

SITUASJONSPLAN 1:500

SITUASJONSSNITT 1:500

PLAN 1. ETASJE 1:200


PLAN 2. ETASJE 1:200

PLAN KJELLAR 1:200

SNITT 1:200


FASADAR 1:200

# TRANSFORMERT SITUASJONSPLAN

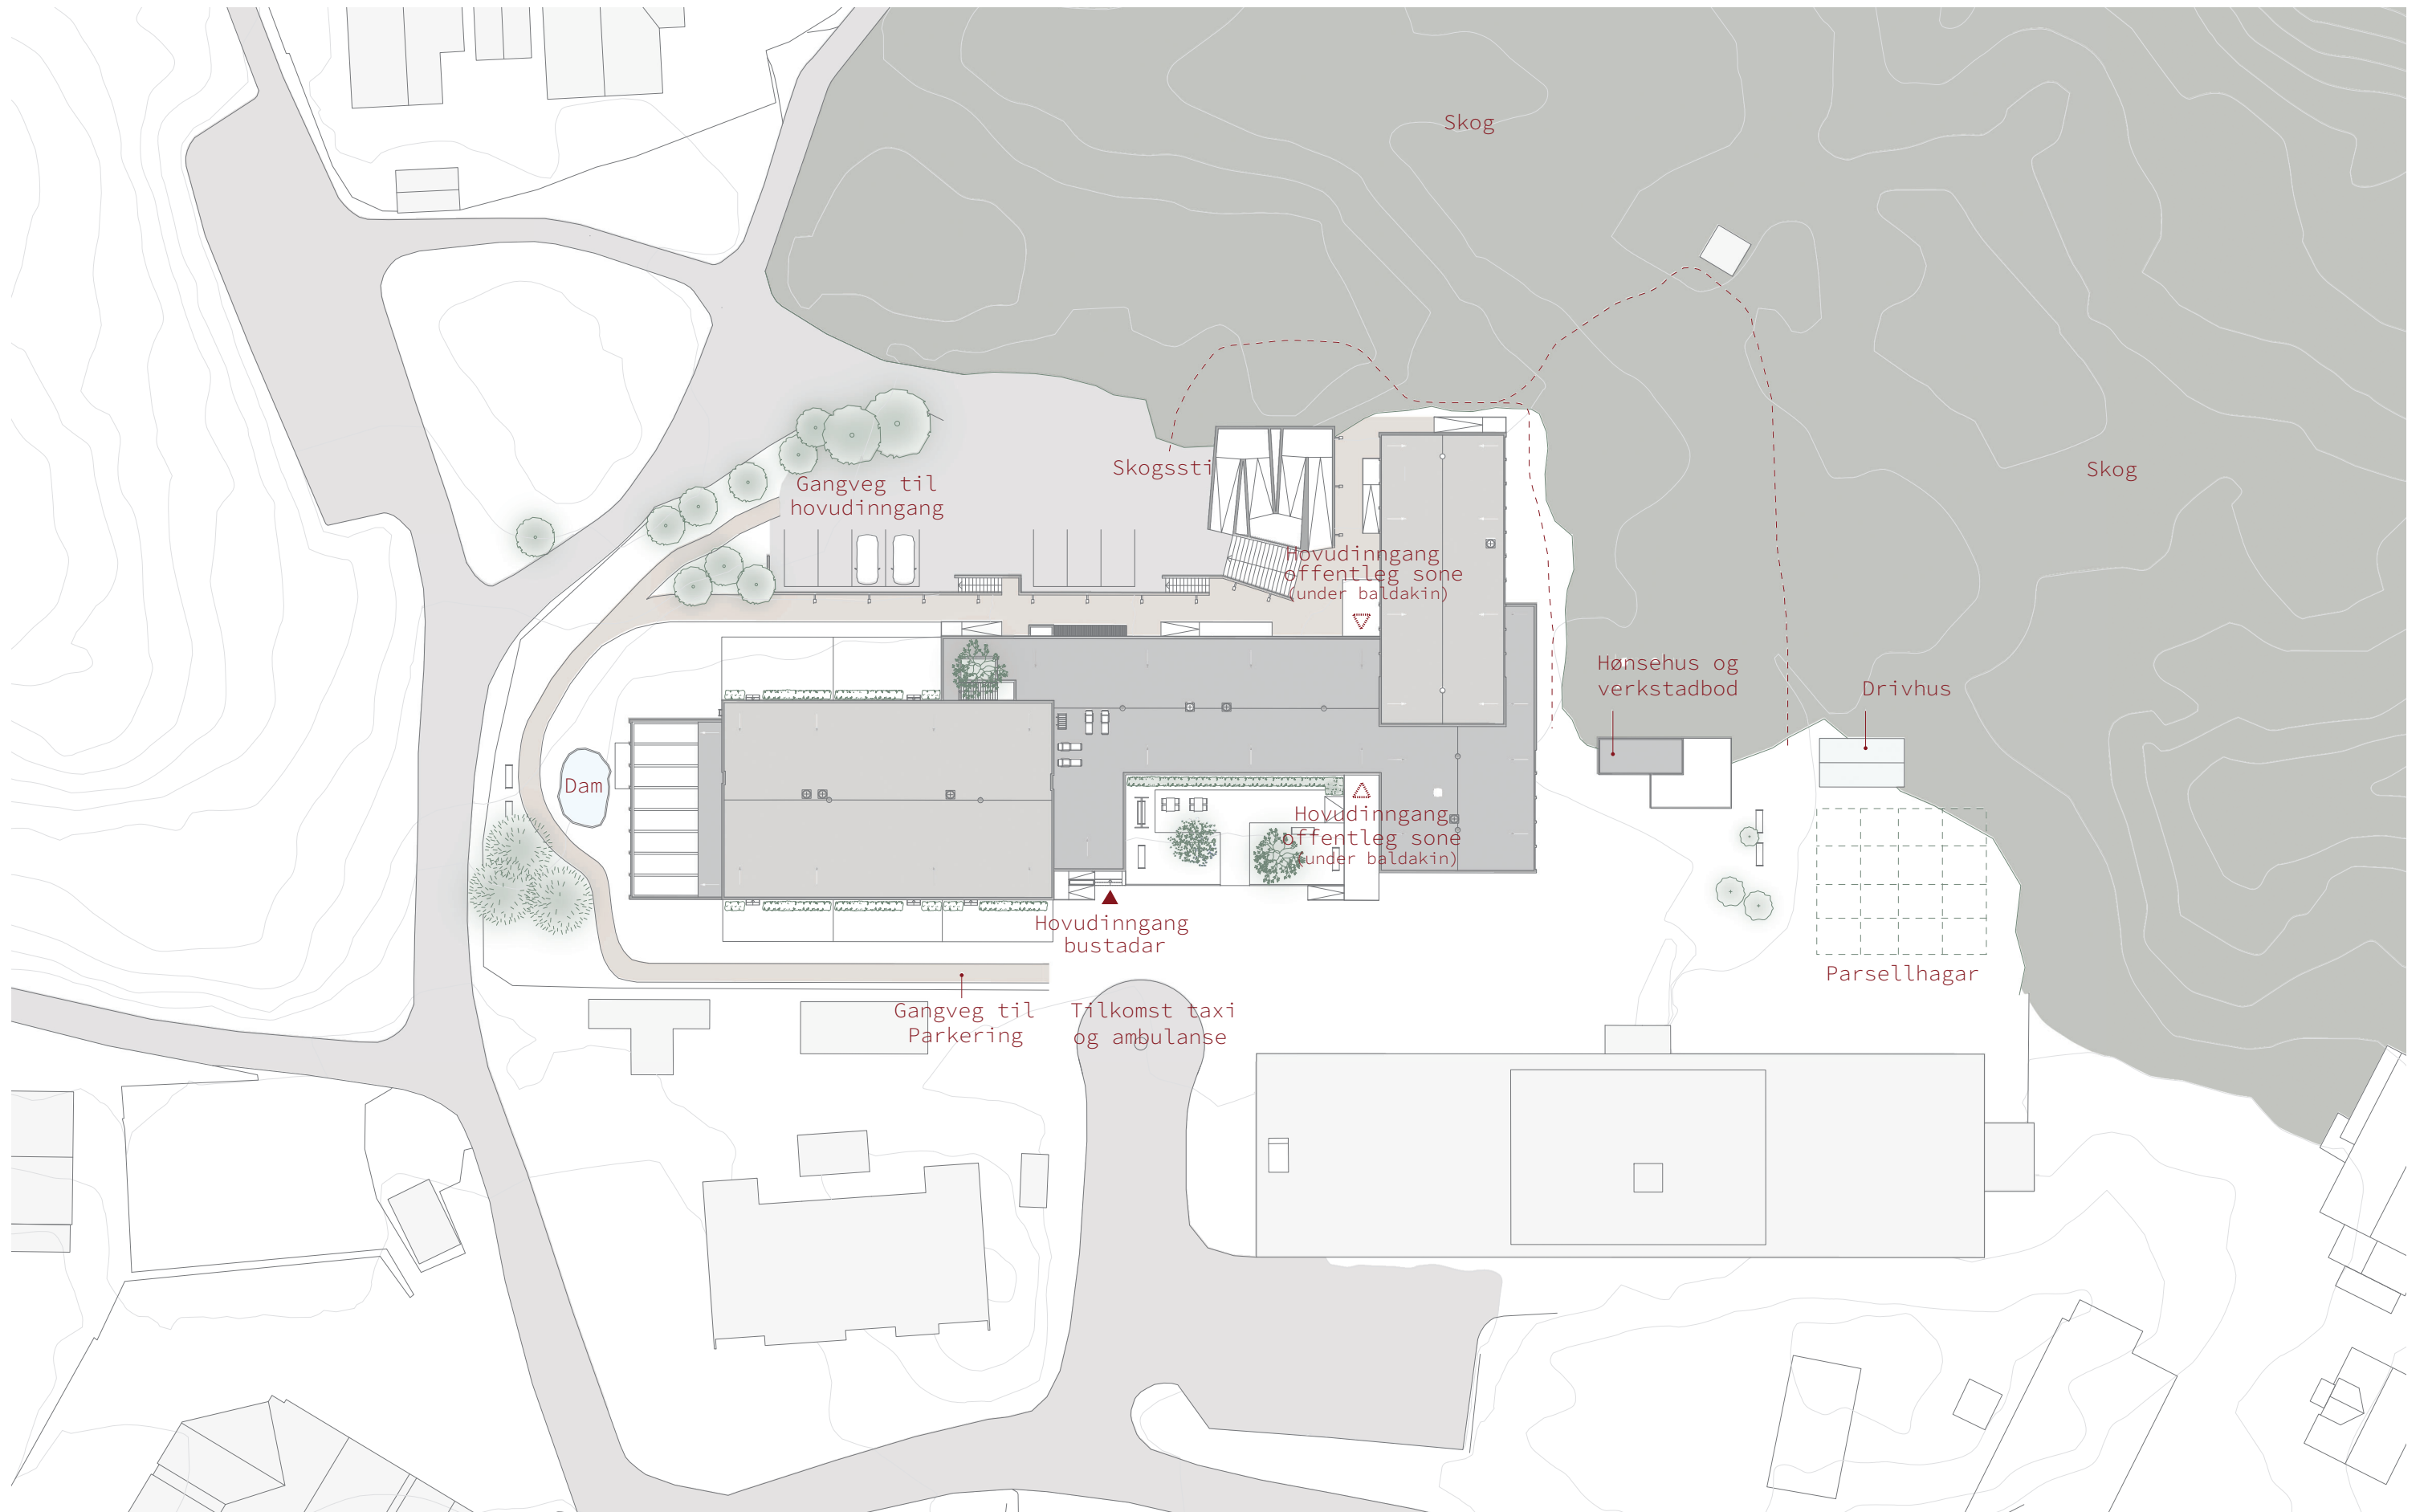


# TRANSFORMERT SITUASJONSSNITT


0 5 10 m

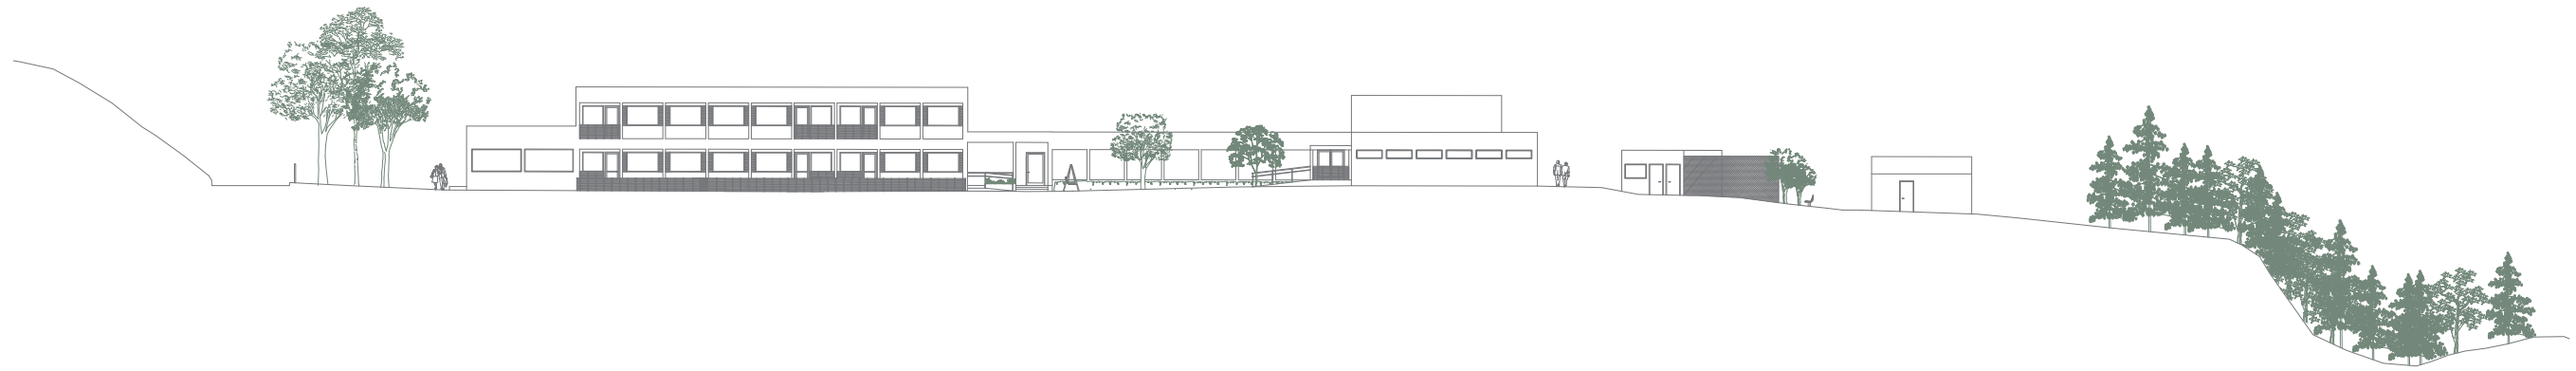


# TRANSFORMERT 1. ETASJE

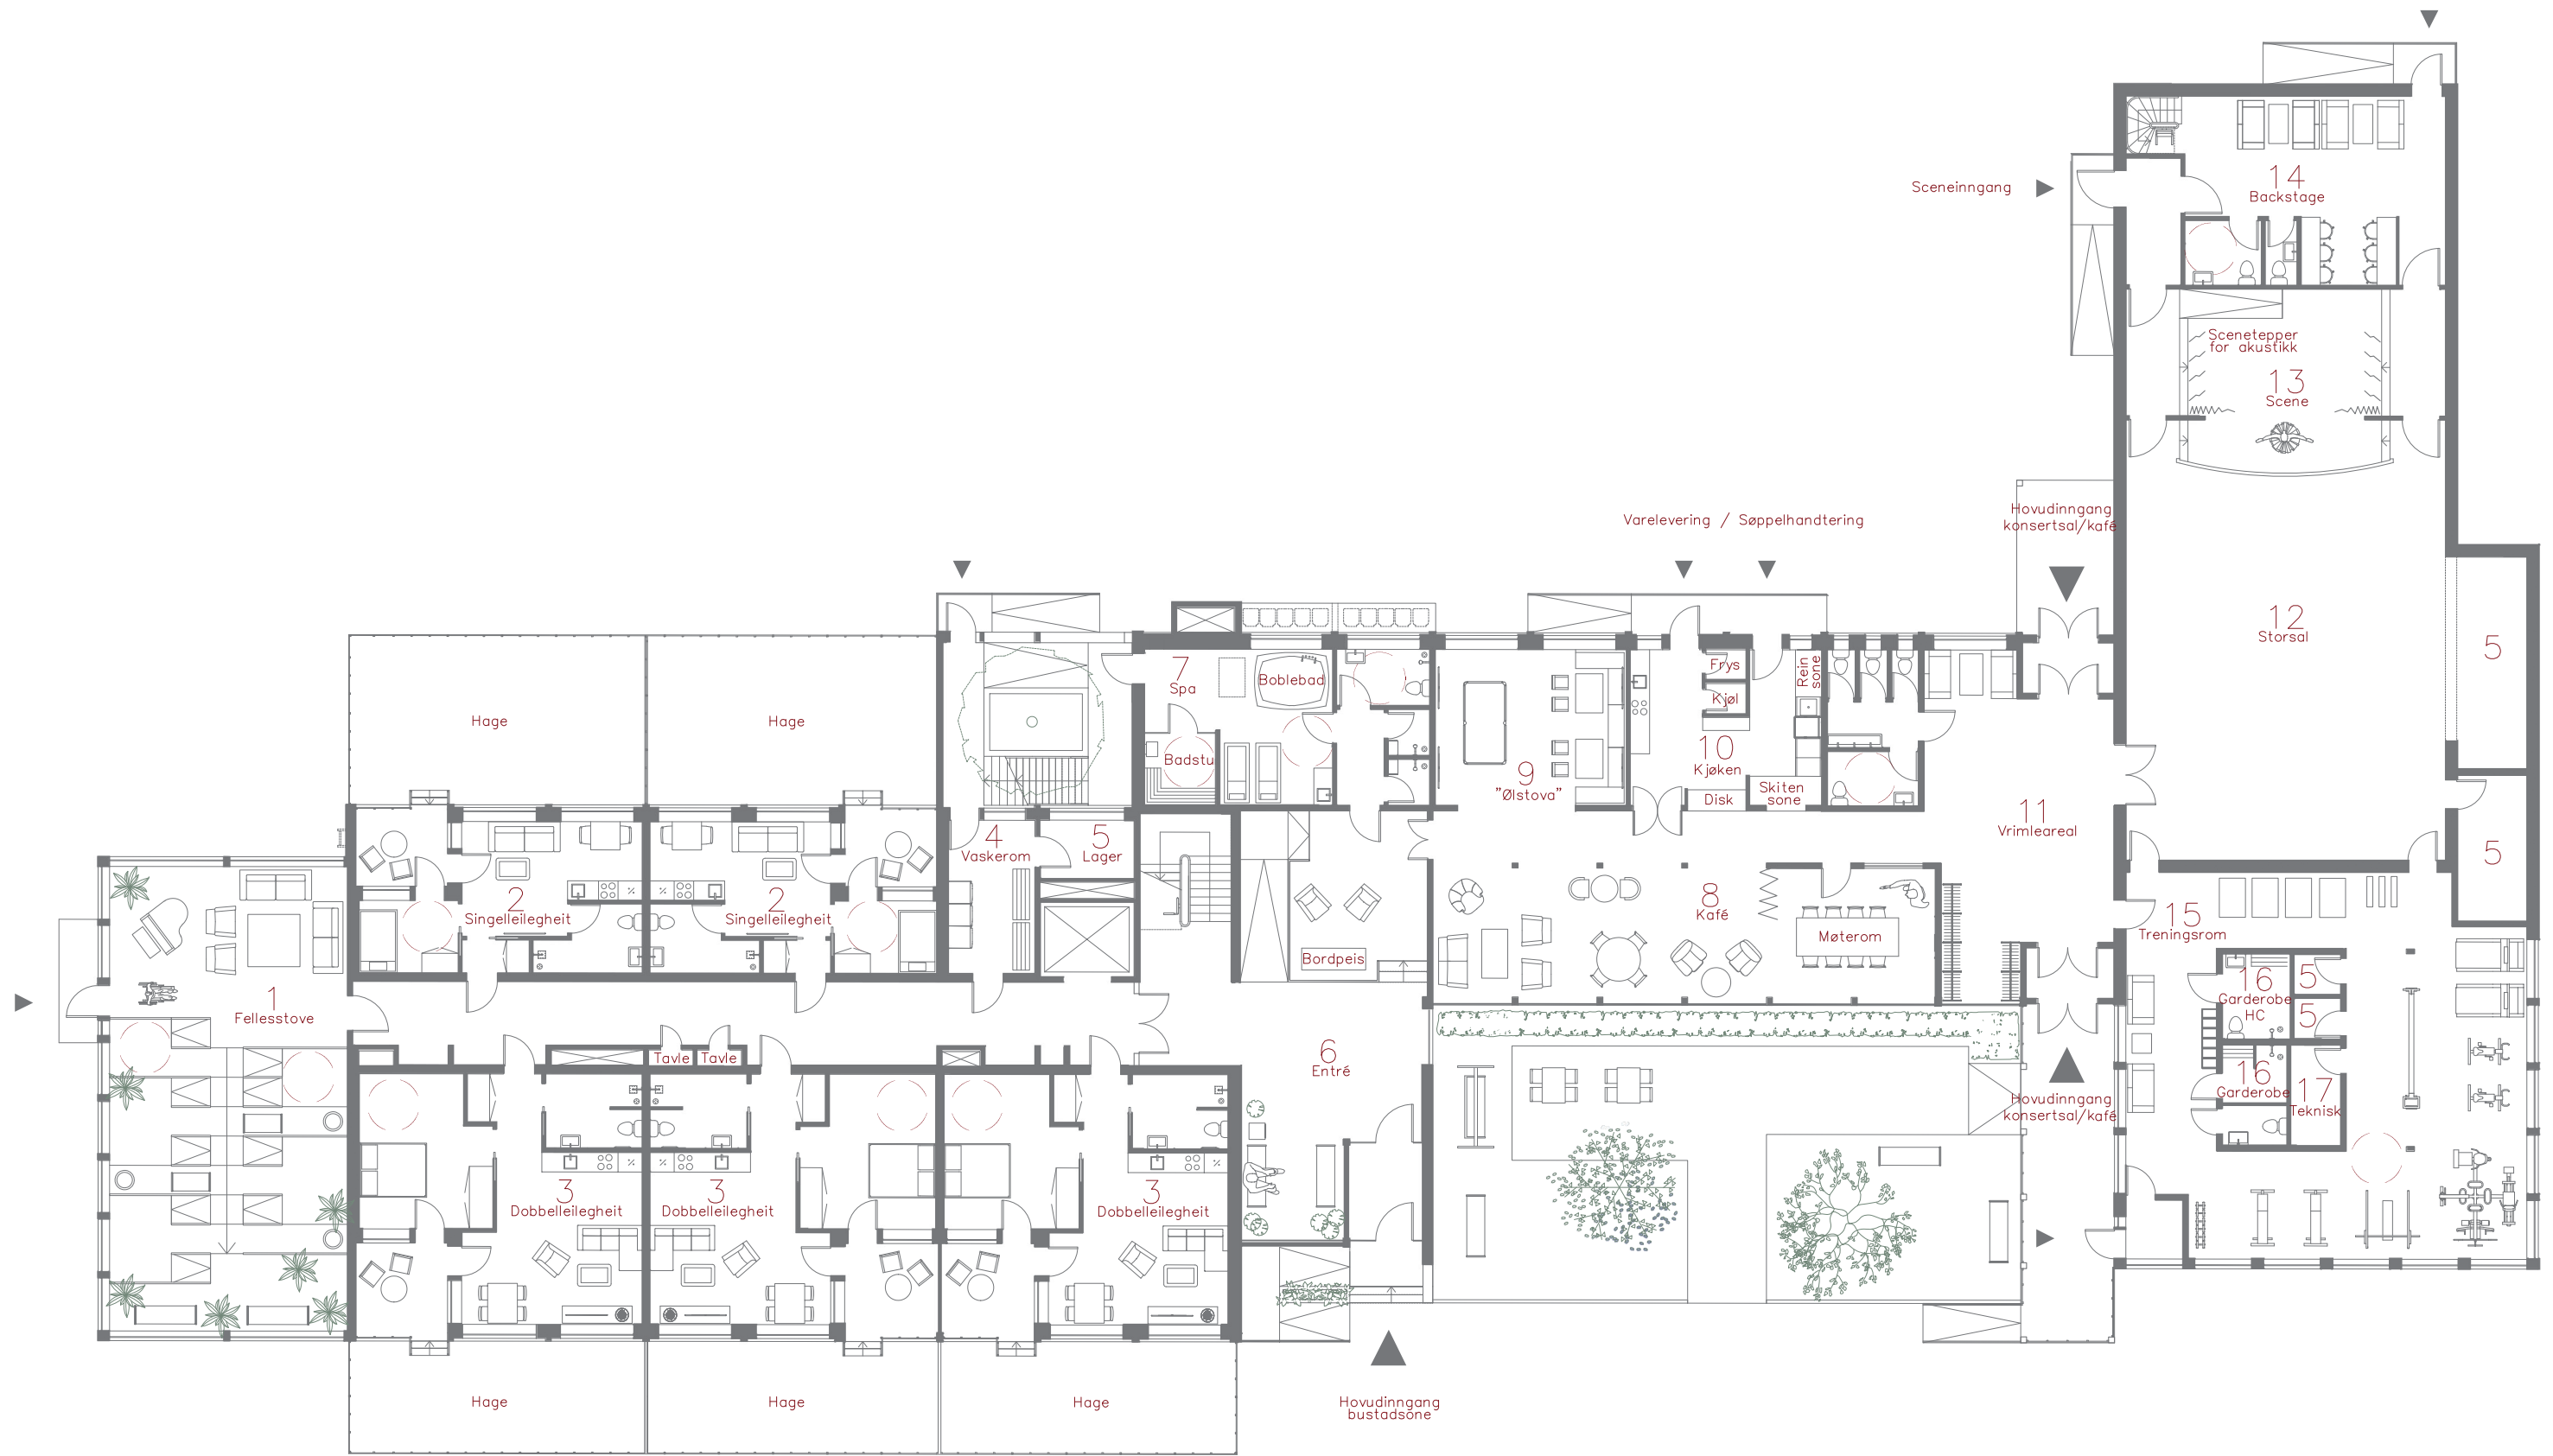



# TRANSFORMERT 2. ETASJE

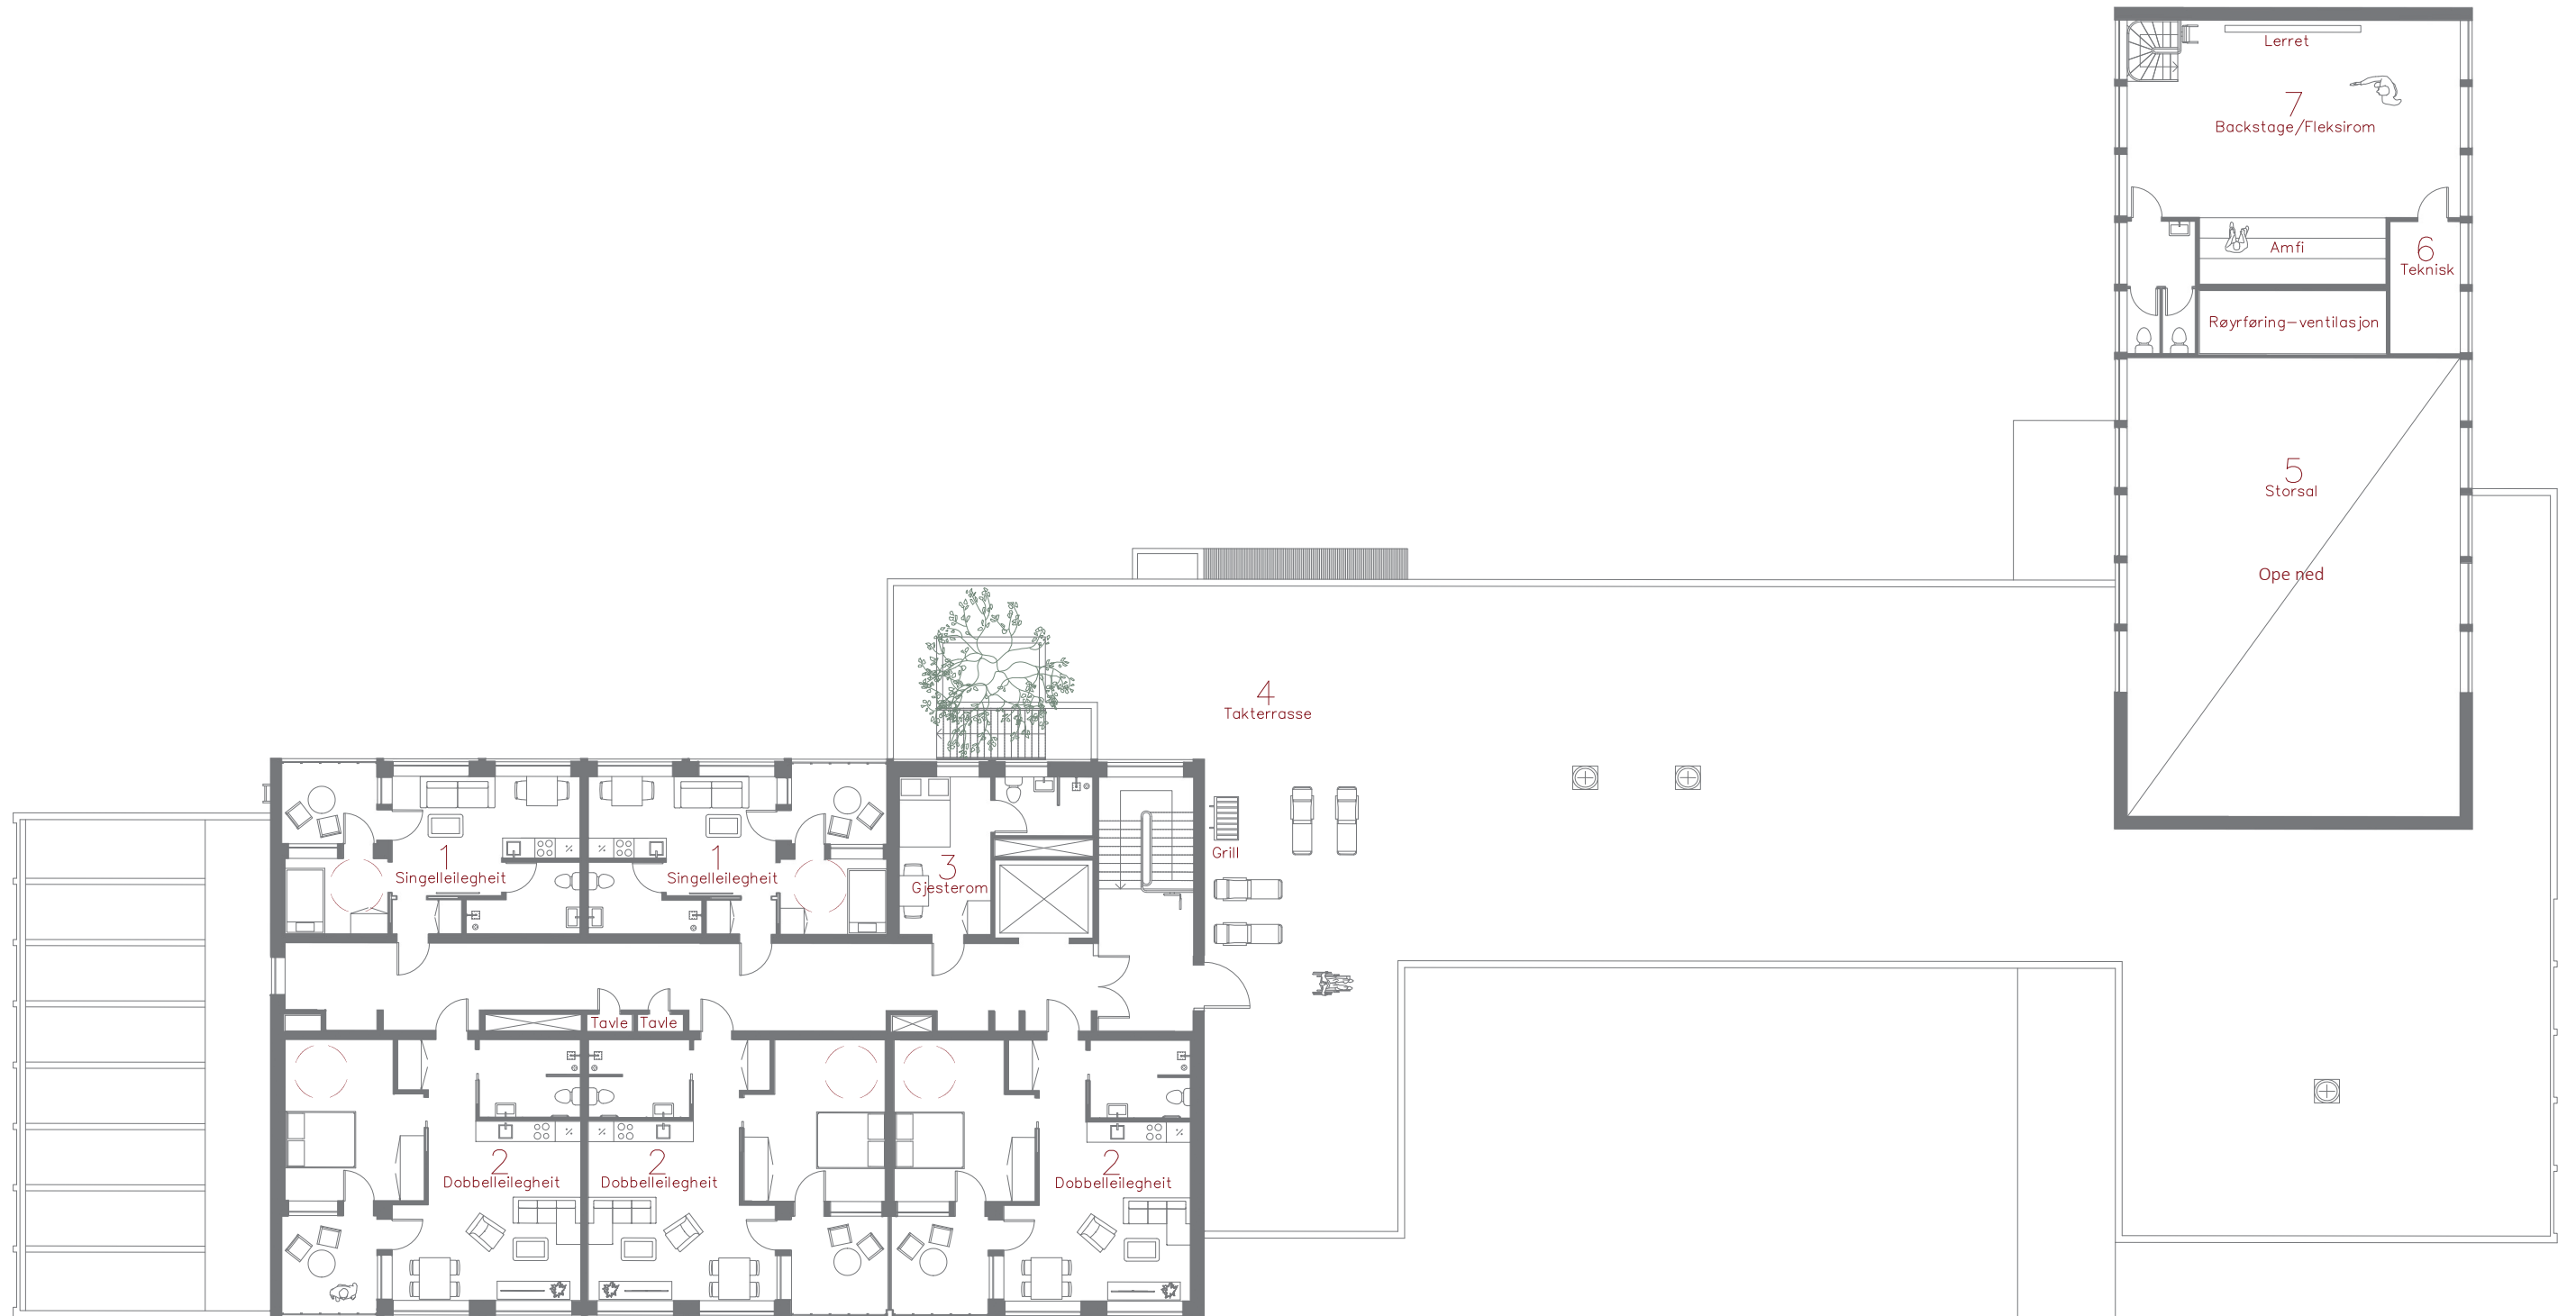

# TRANSFORMERT KJELLAR

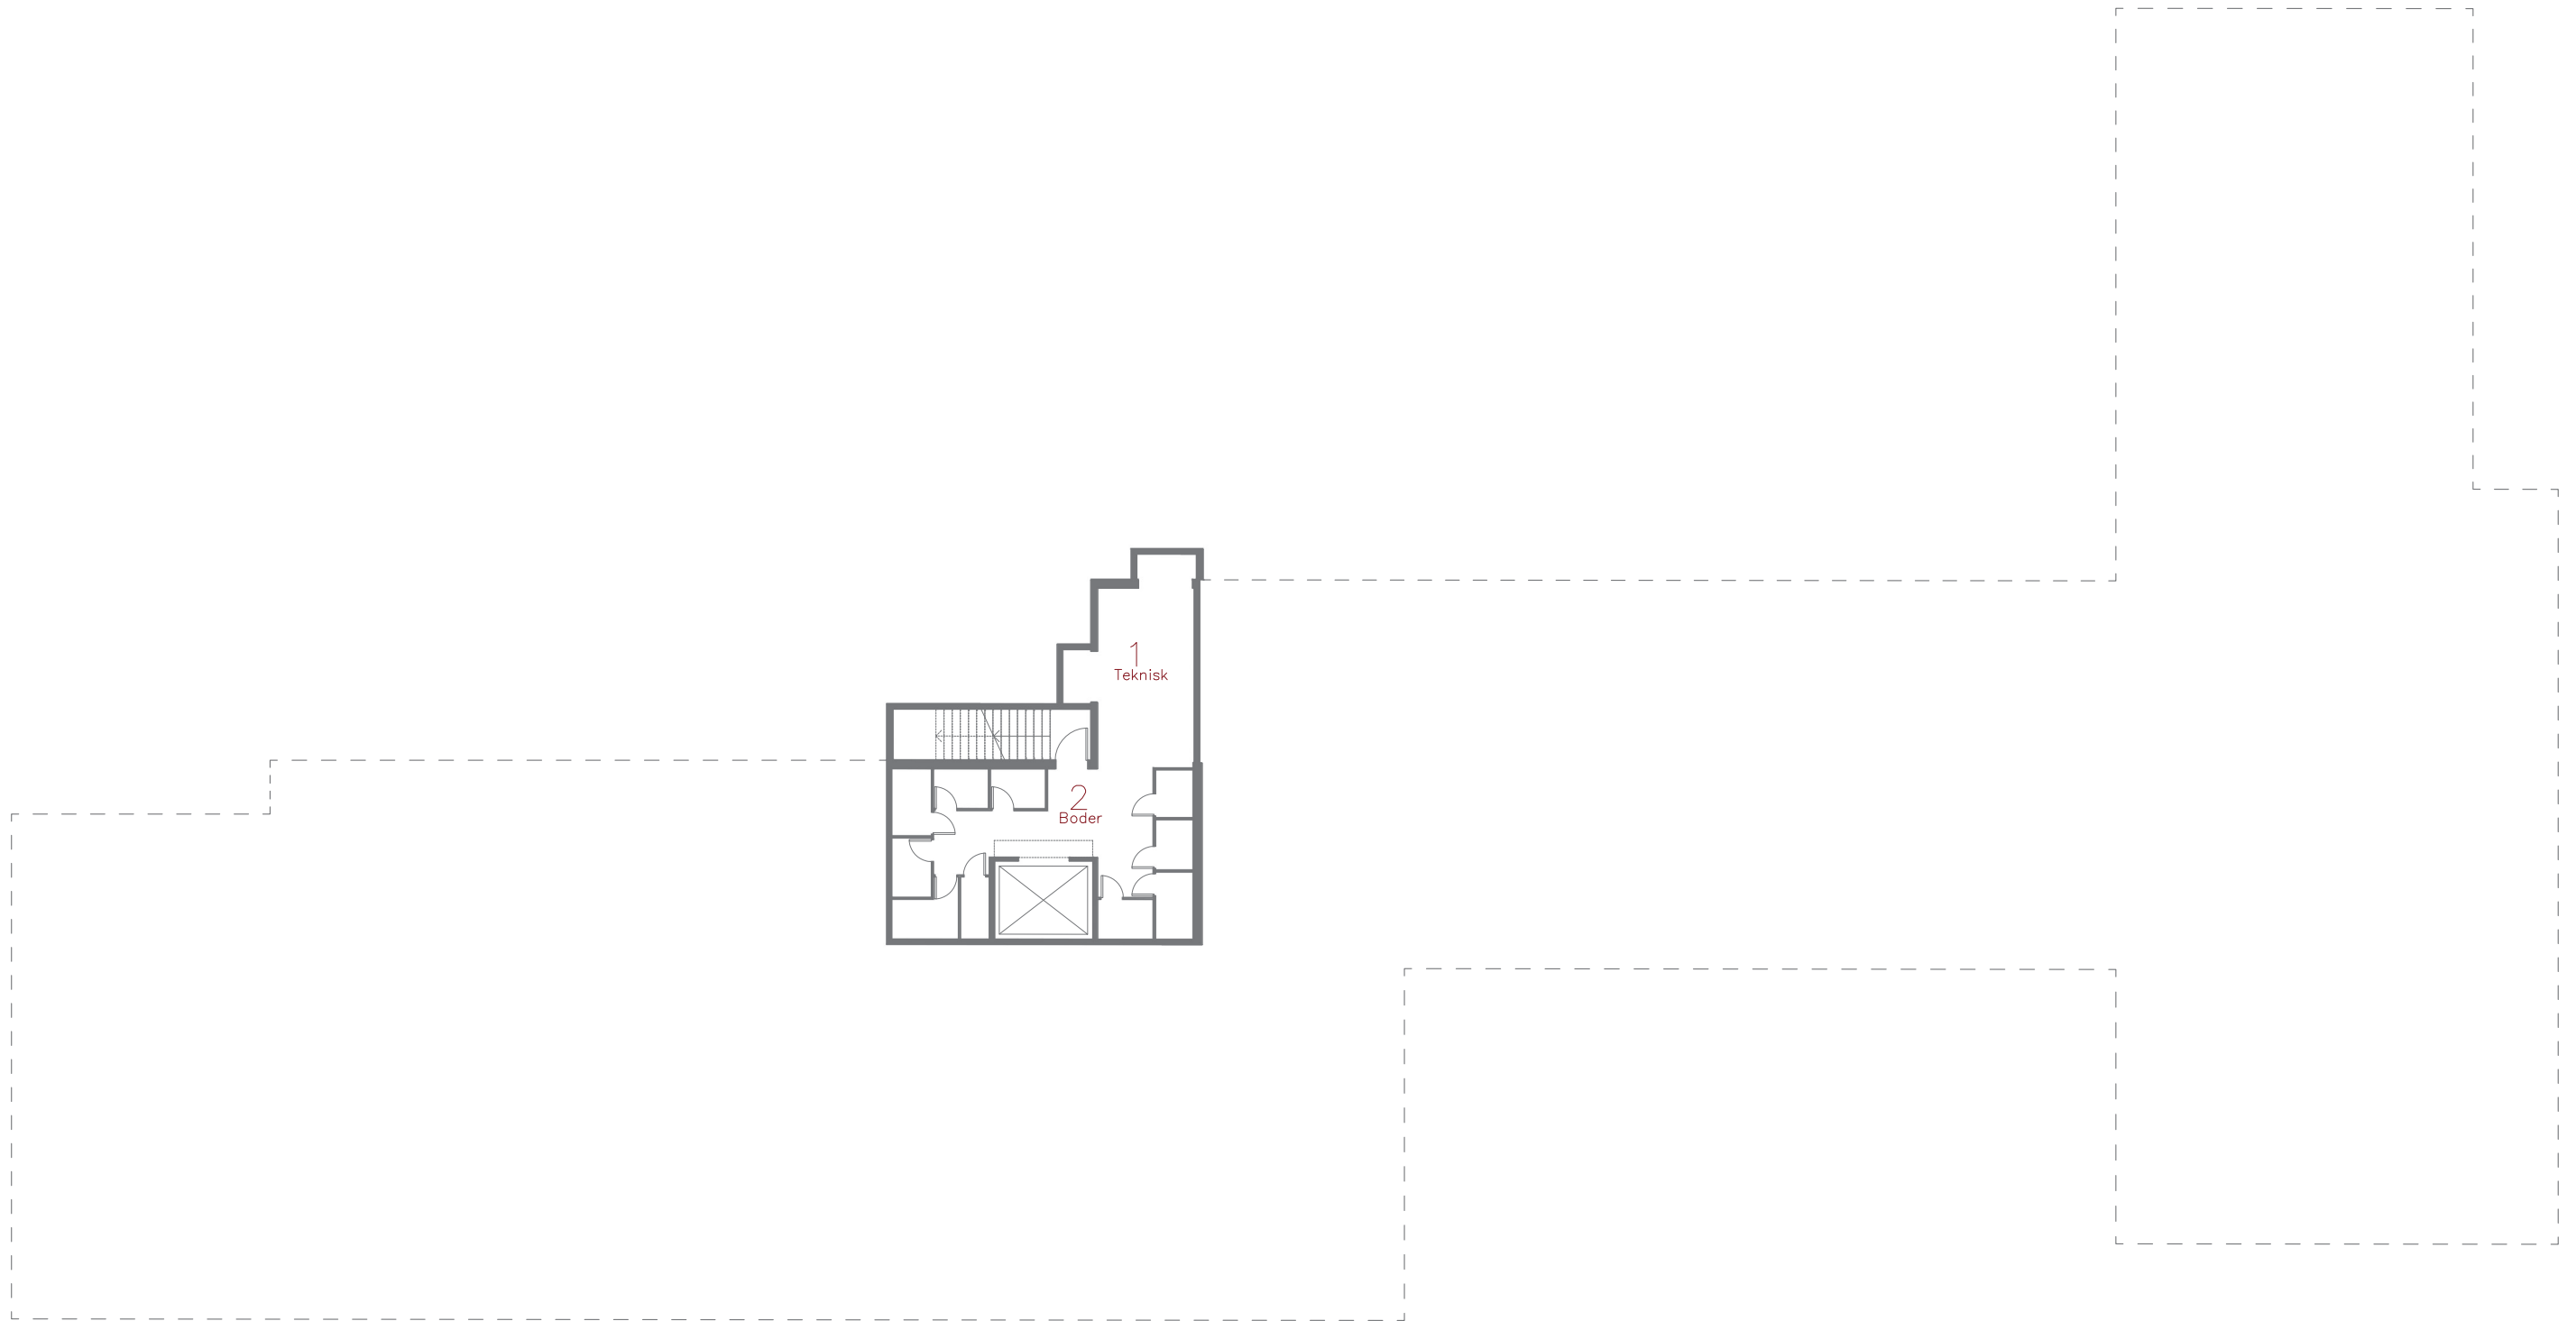

# TRANSFORMERTE SNITT

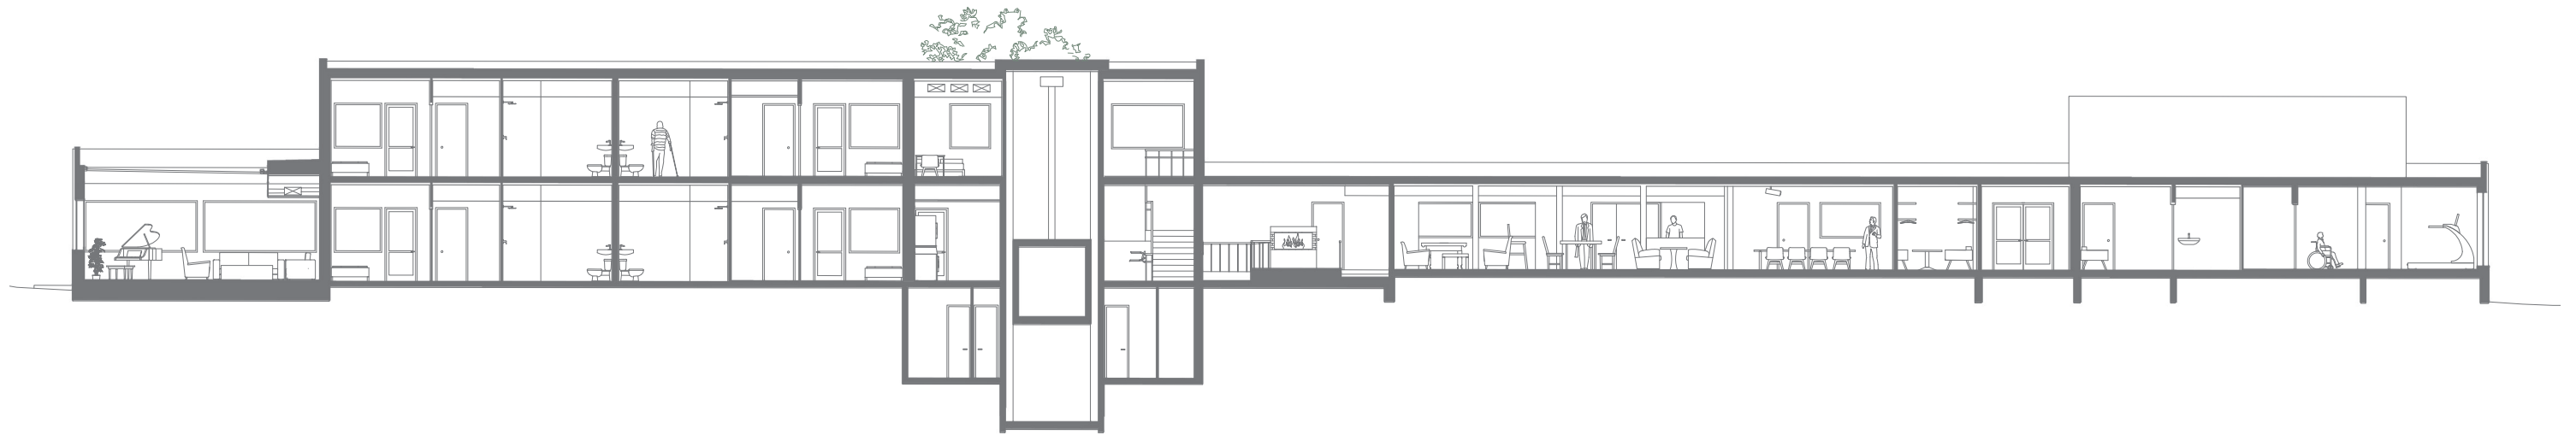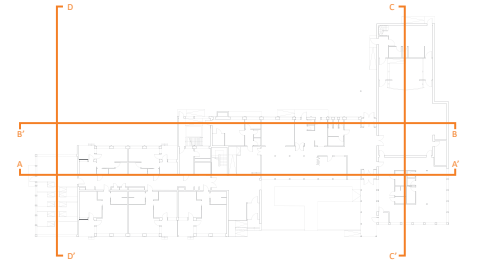

SNITT AA'



SNITT BB'



# TRANSFORMERTE SNITT



SNITT CC'



SNITT DD'

# TRANSFORMERTE FASADAR





VEST




SØR

# TRANSFORMERTE FASADAR

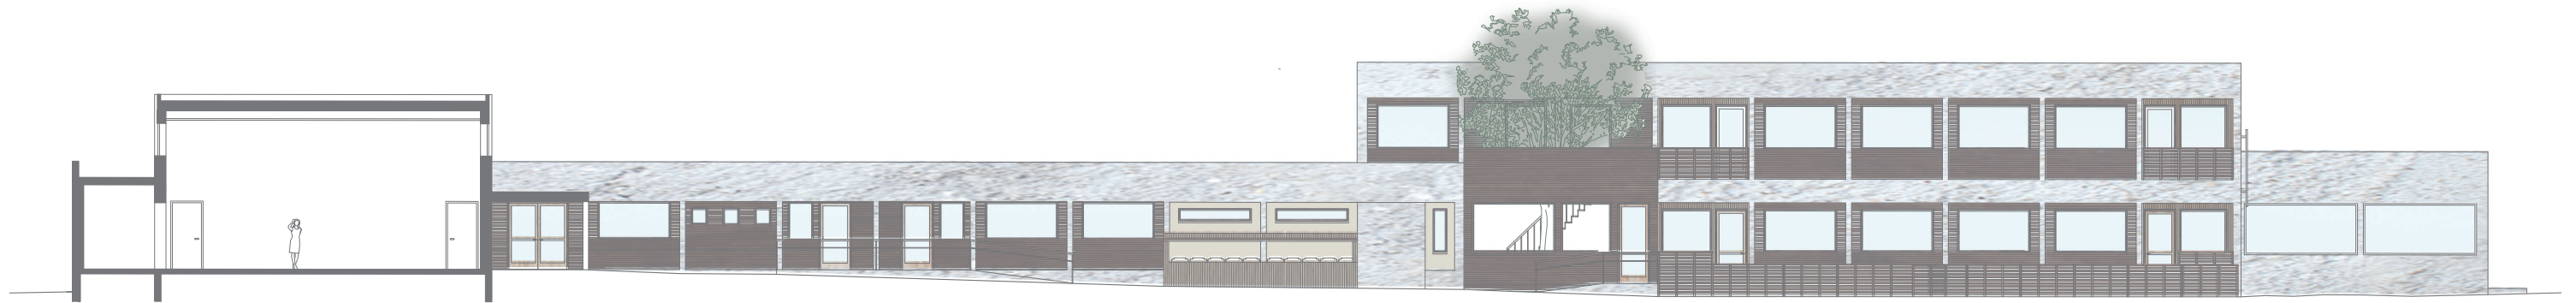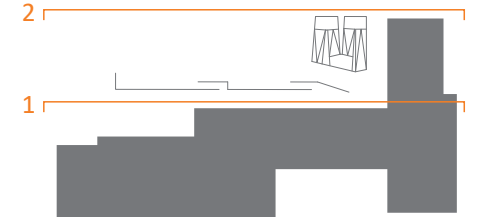


AUST 1

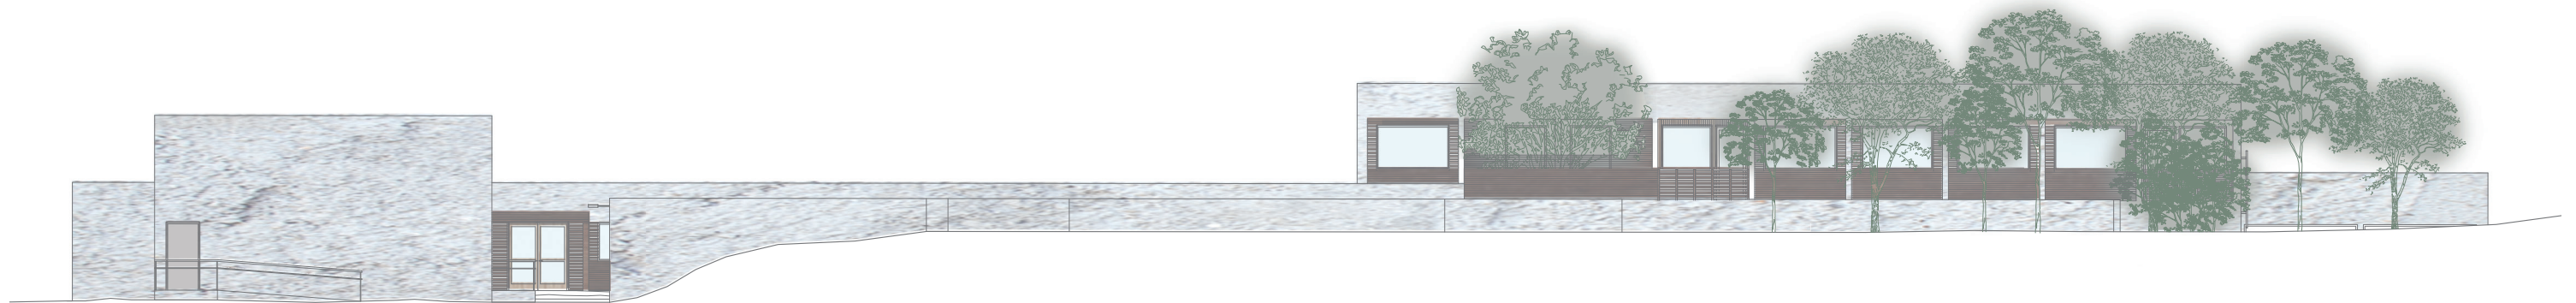

AUST 2

# TRANSFORMERTE FASADAR

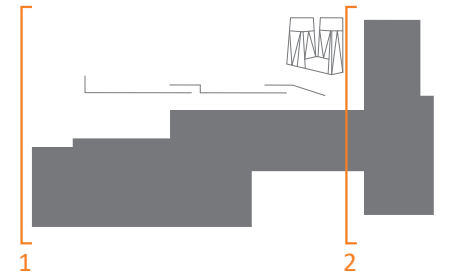

NORD 1



NORD 2