

- Eksisterende bykjerne, nord og sør for toglinjen
- Ny og utvidet bykjerne langs Nitelva

Prosjekt:
Utviklingsperspektiv 1,
Nitelva som naturlig utvidelse av Bykjernen


Prosjekterende:
Magnus Helvig Klefos Johannessen

© Alle rettigheter tilhører utførende for prosjektering, kopiering eller bruk av disse tegningene er forbudt uten skriftlig samtykke

N

Målestokk:
200m

Dato:
20.Juni.2023

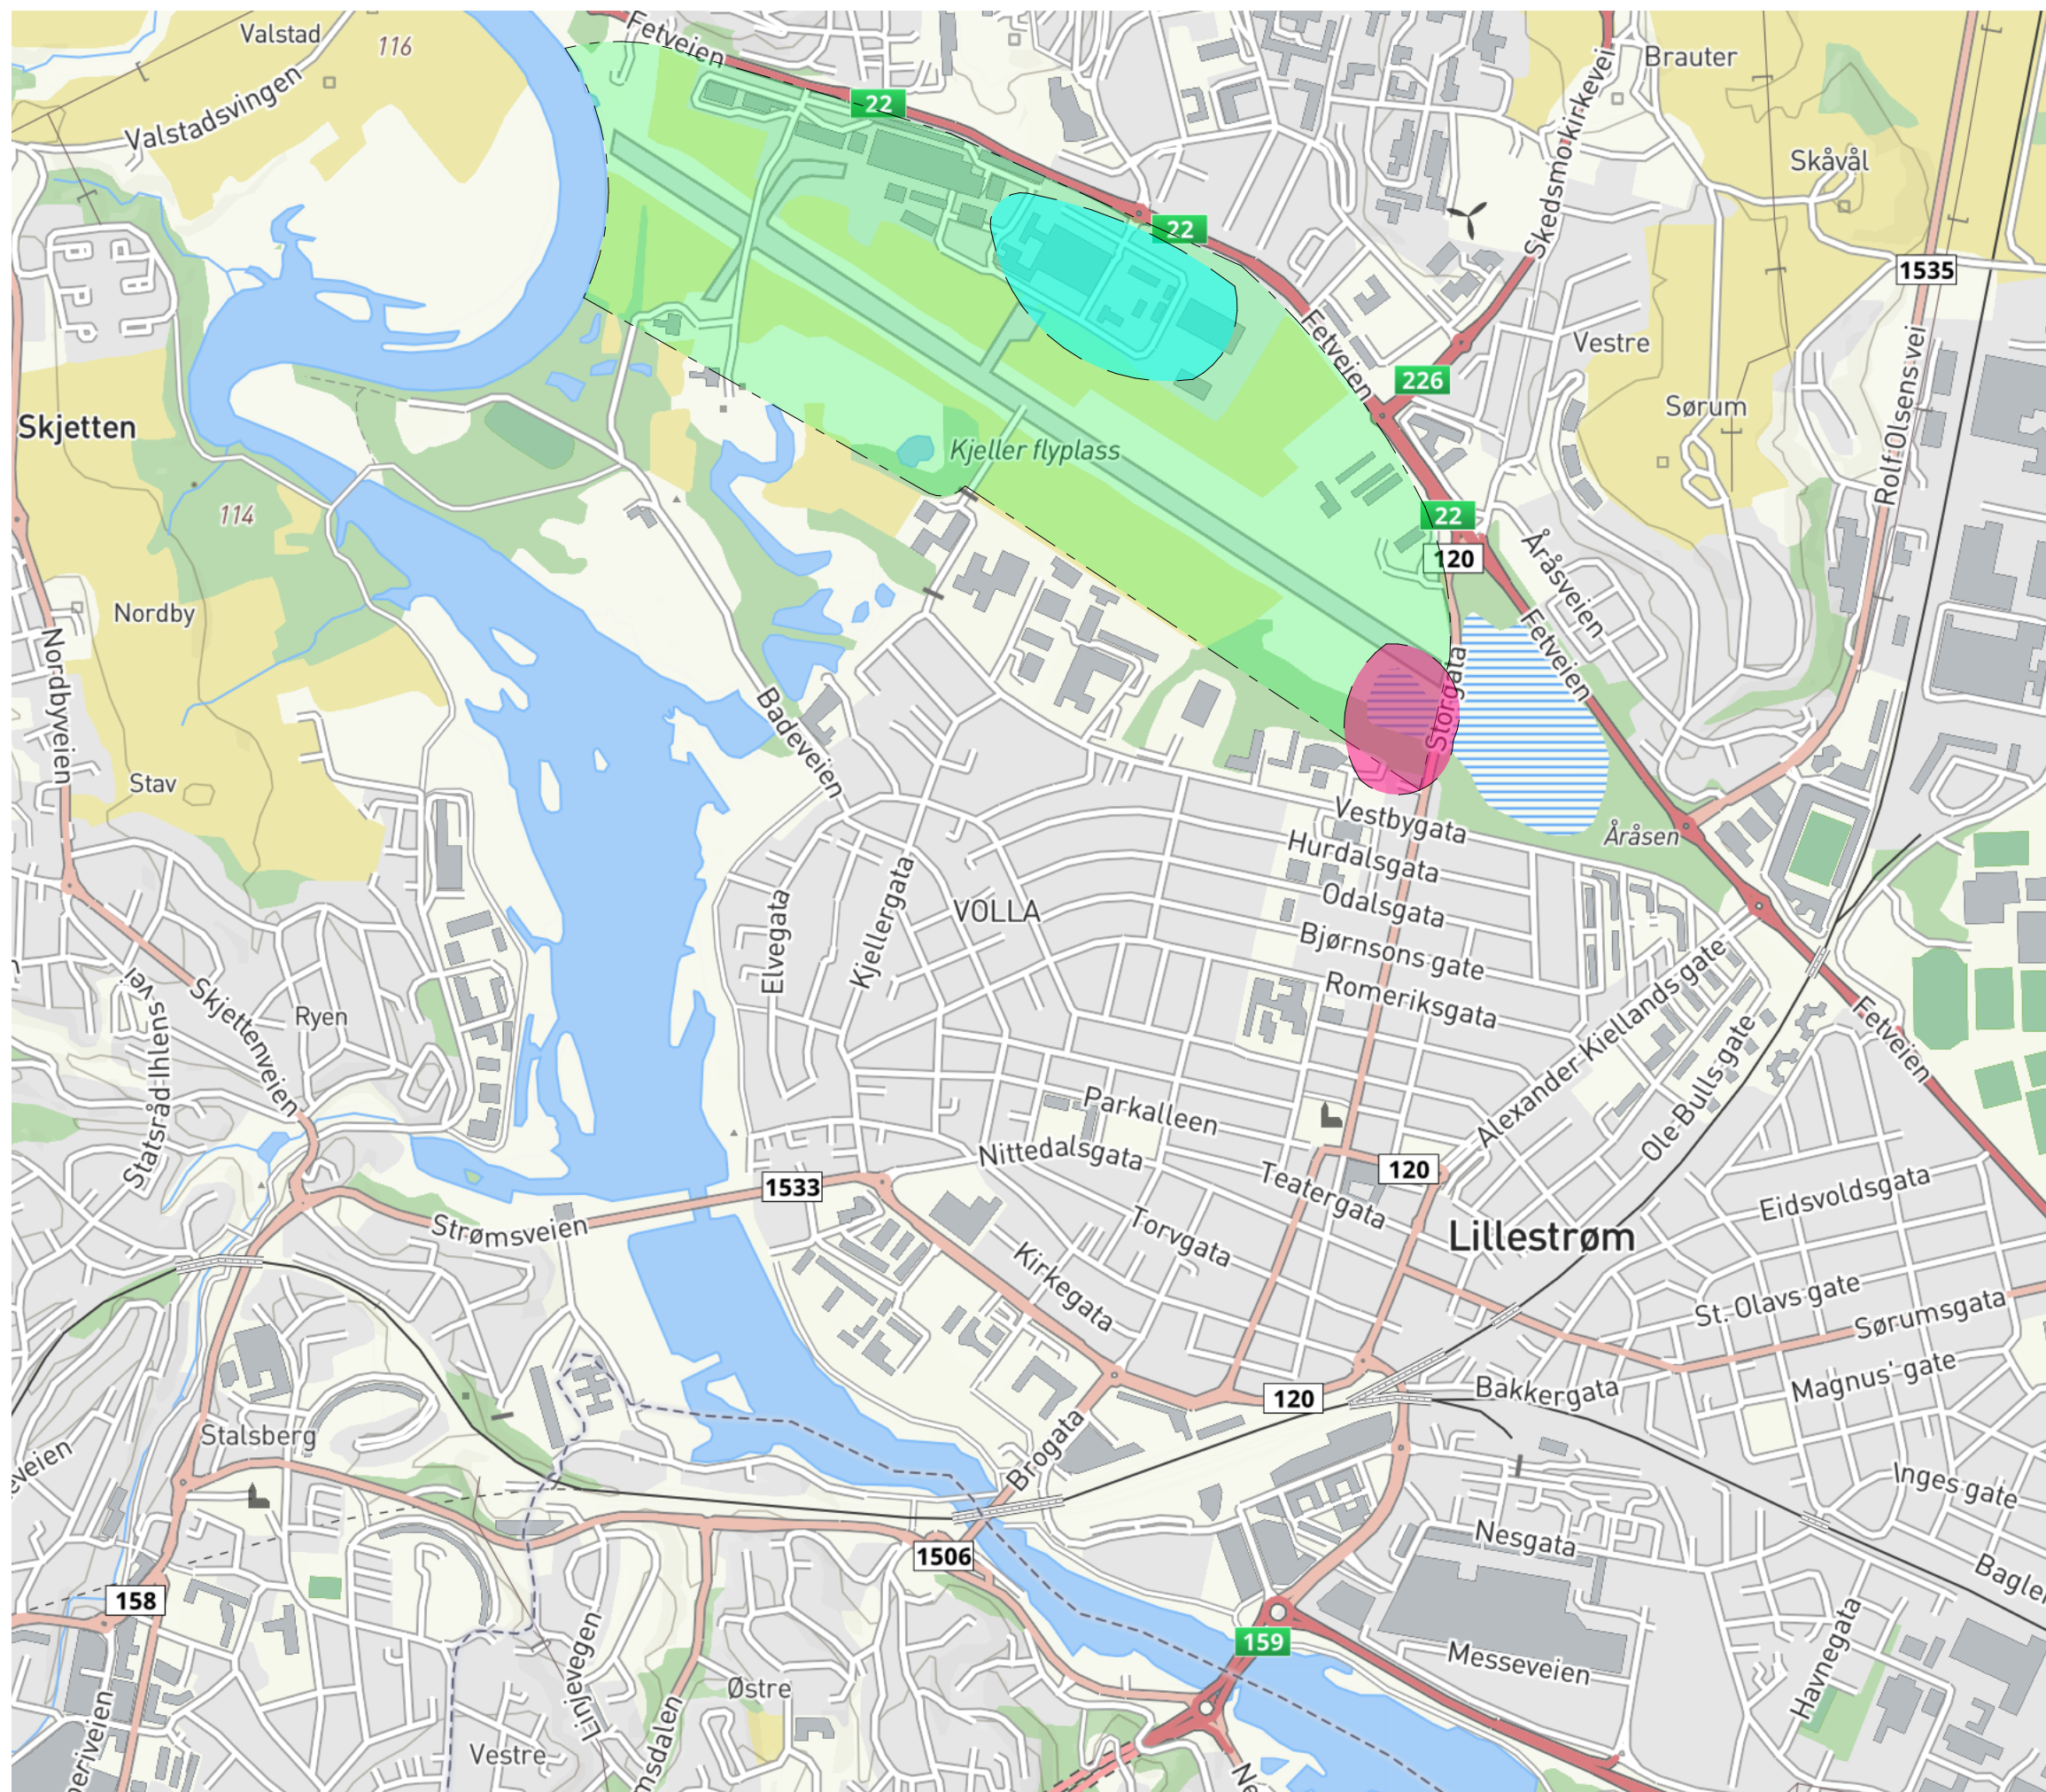


ARCHICAD EDUCATION VERSION

- Utvikling av bolig nytt boligområdet for å møte befolkningsveksten til regionen
- Skape en naturlig overgang til boligfeltet fra bykjernen, gjerne med restauranter, kafeer etc.
- Bevare noe av det historiske hangarene, sammen med statuer og minner av den lengst drivende flyplassen i landet. Hangarene kan utvikles til mathall, museum og lignende.

Prosjekt:
Utviklingsperspektiv 2,
Videreutvikling av Kjellerflyplass


Prosjekterende:
Magnus Helvig Klefos Johannessen

© Alle rettigheter tilhører utførende for prosjektering, kopiering eller bruk av disse tegningene er forbudt uten skriftlig samtykke

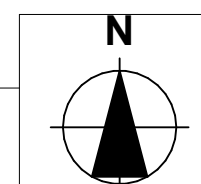

Målestokk:
300m

Dato:
20. Juni. 2023

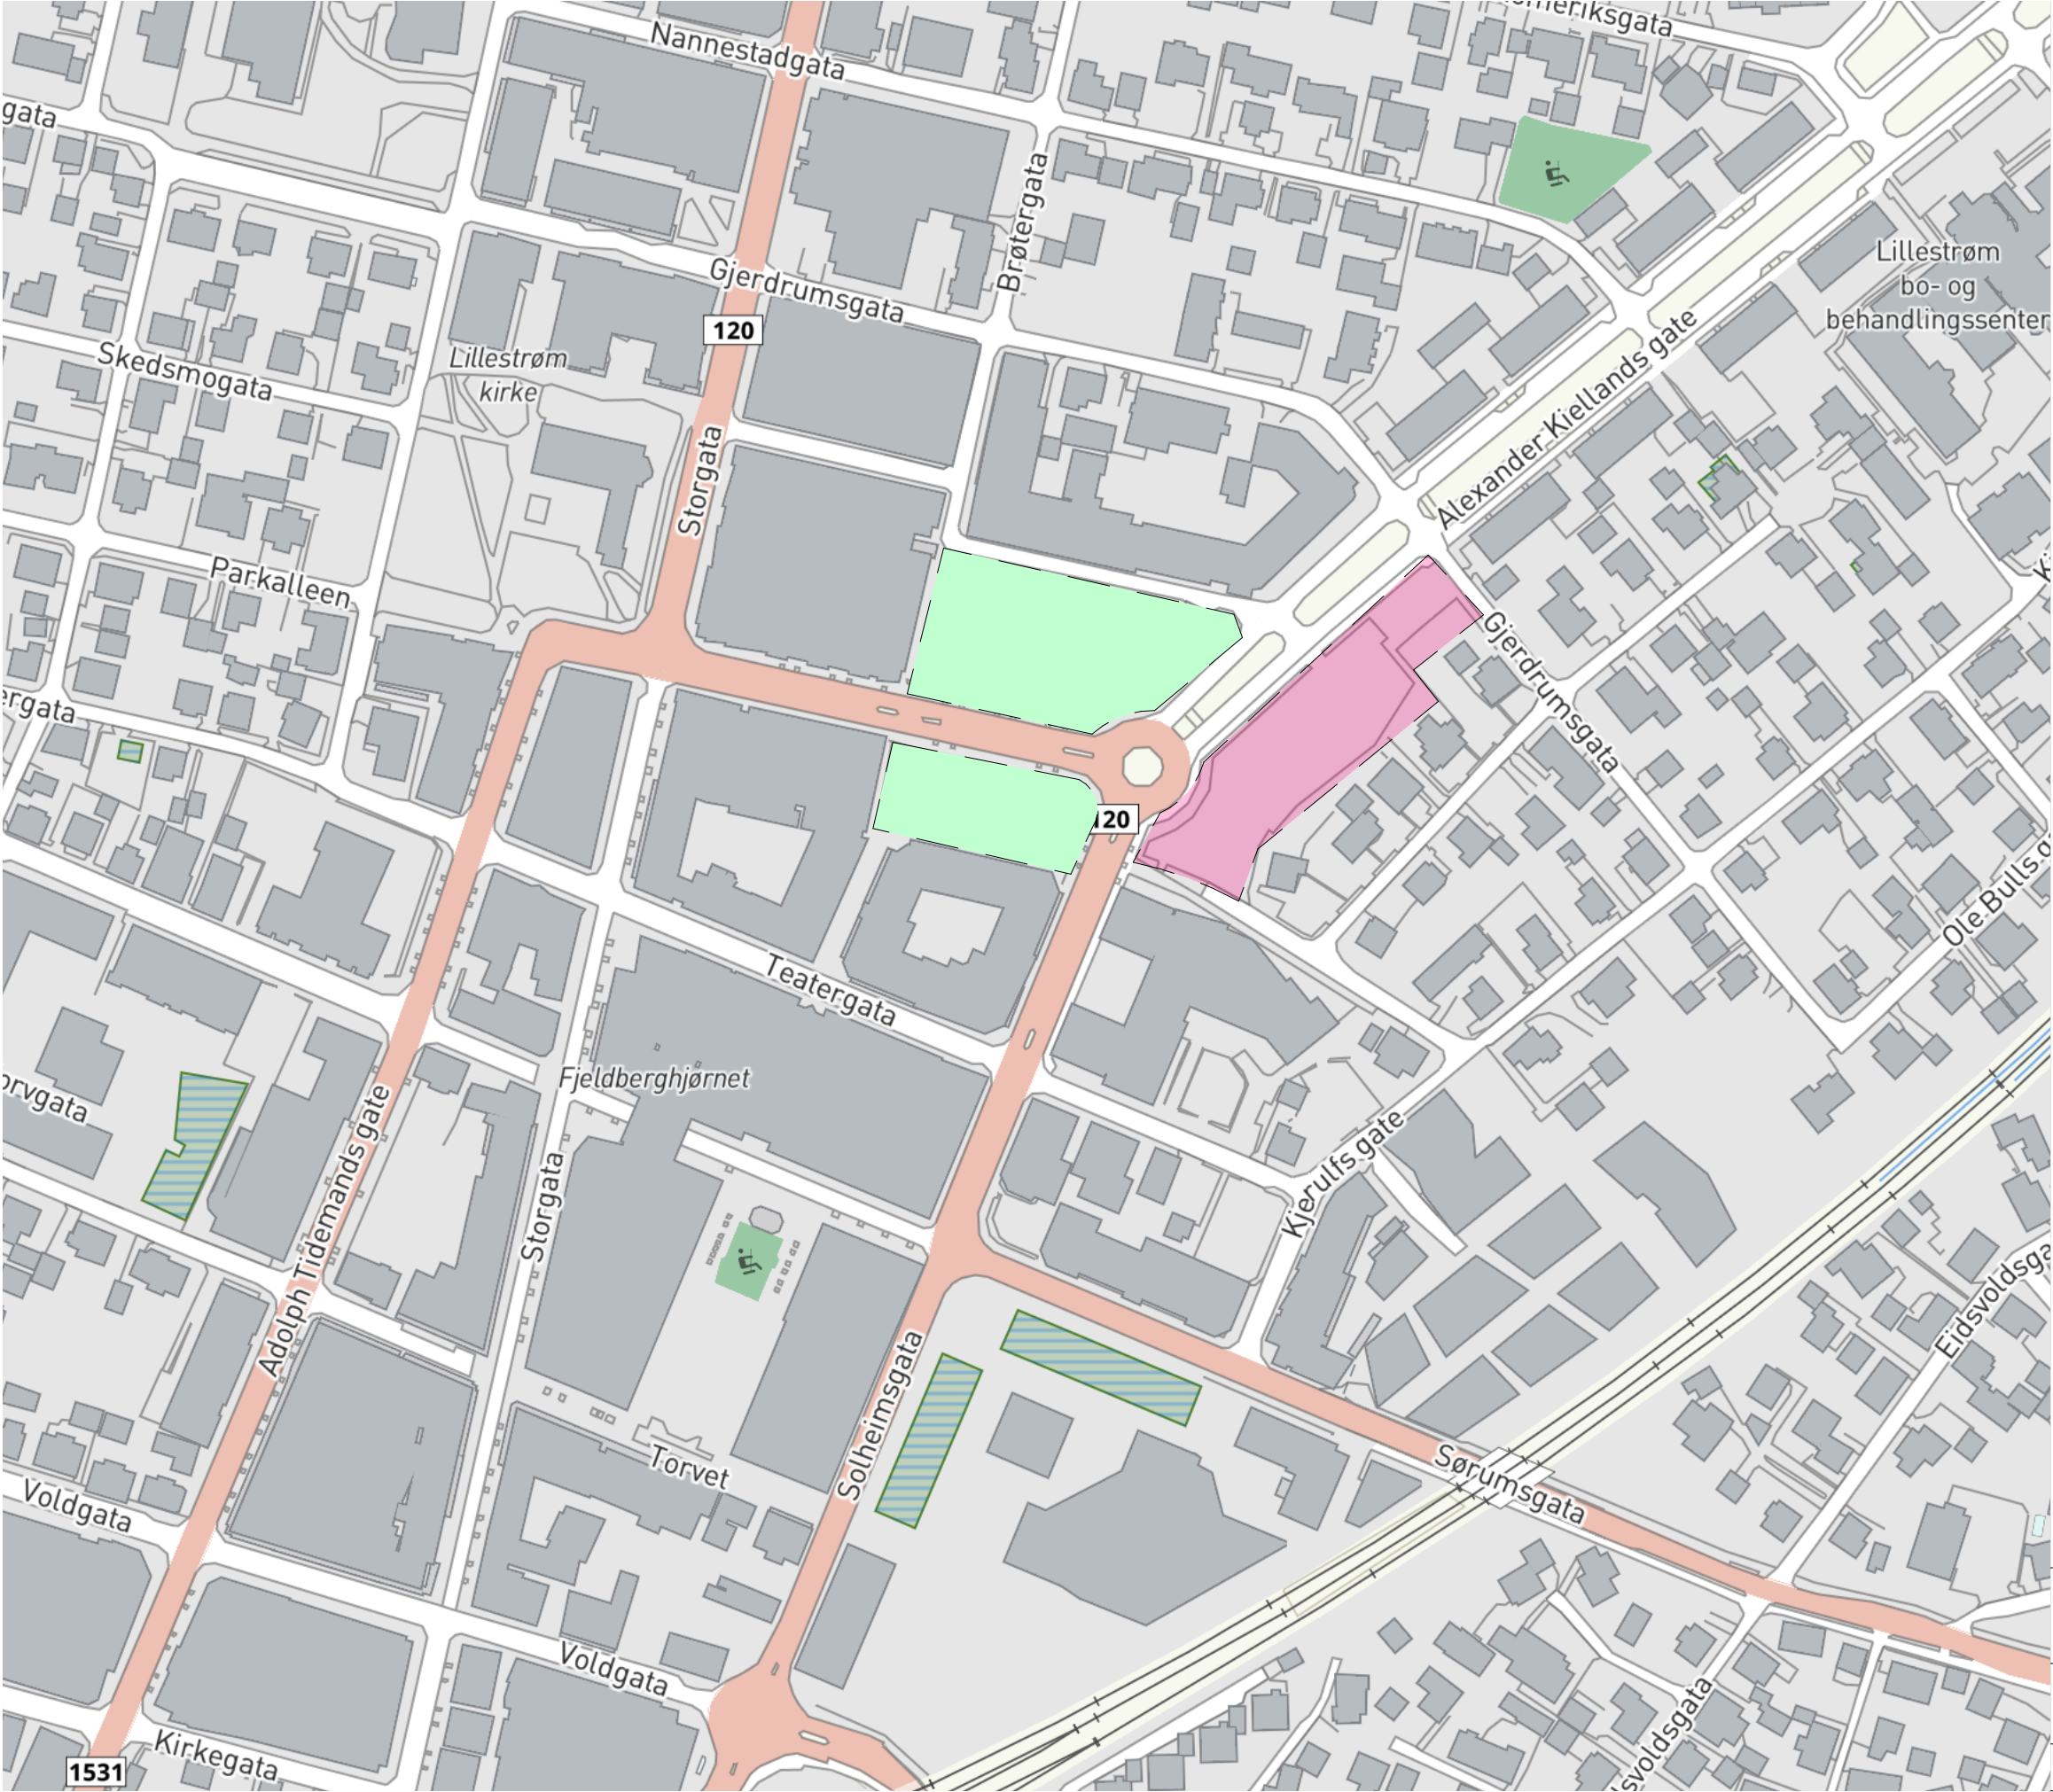


ARCHICAD EDUCATION VERSION

-  Det nye Stortorget, nye grøntområdet i bykjernen
-  Mobilitetshuset

Prosjekt:
Utviklingsperspektiv 3,
Stortorget, fra parkering til park

Prosjekterende:
Magnus Helvig Klefos Johannessen

© Alle rettigheter tilhører utførende for prosjektering, kopiering eller bruk av disse tegningene er forbudt uten skriftlig samtykke

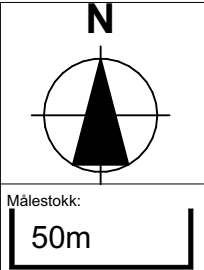

Dato:
20.Juni.2023