


Teikningar:

BYGD FOR FRAMTIDA

Ragna Indrevåg

Masteroppgåve i arkitektur
Fakultet for arkitektur og design
NTNU vår 2020

Vegleiar: Markus Schwai

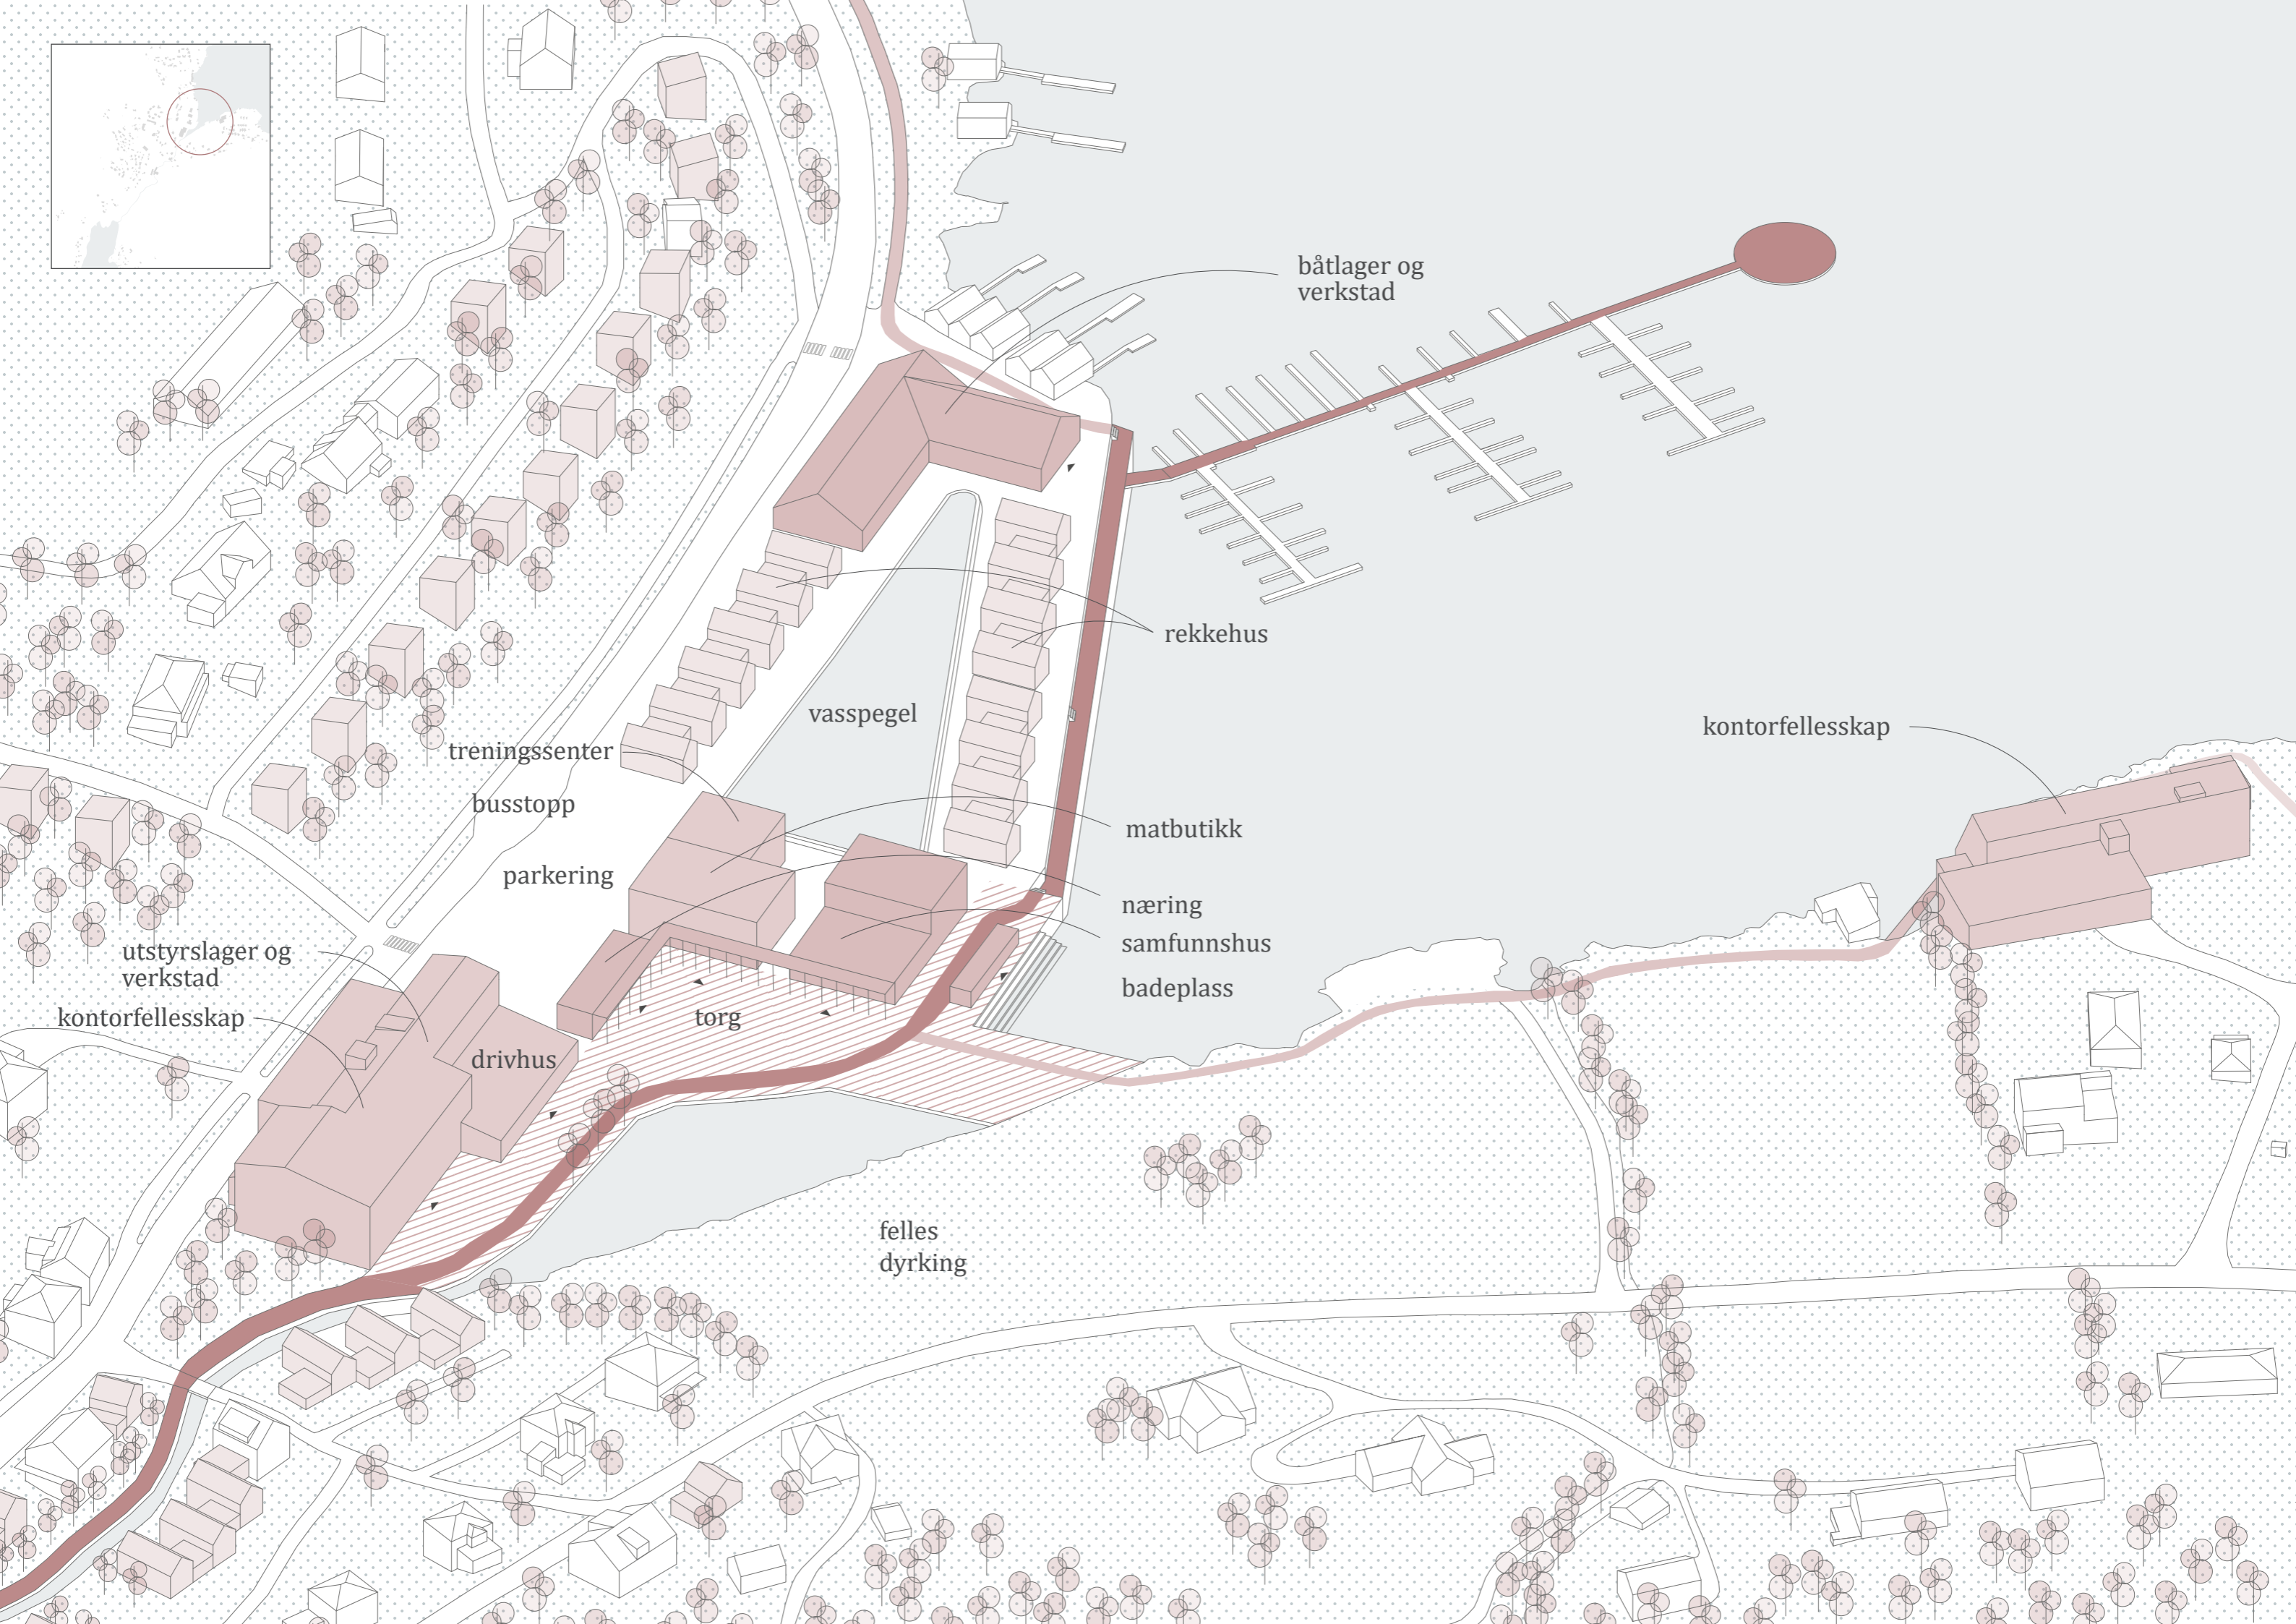

båtlager og verkstad

rekkehus

vasspegel

kontorfellesskap

treningssenter

busstopp

matbutikk

parkering

næring

samfunnshus

badelass


utstyrslager og verkstad


kontorfellesskap

torg

drivhus

felles dyrking

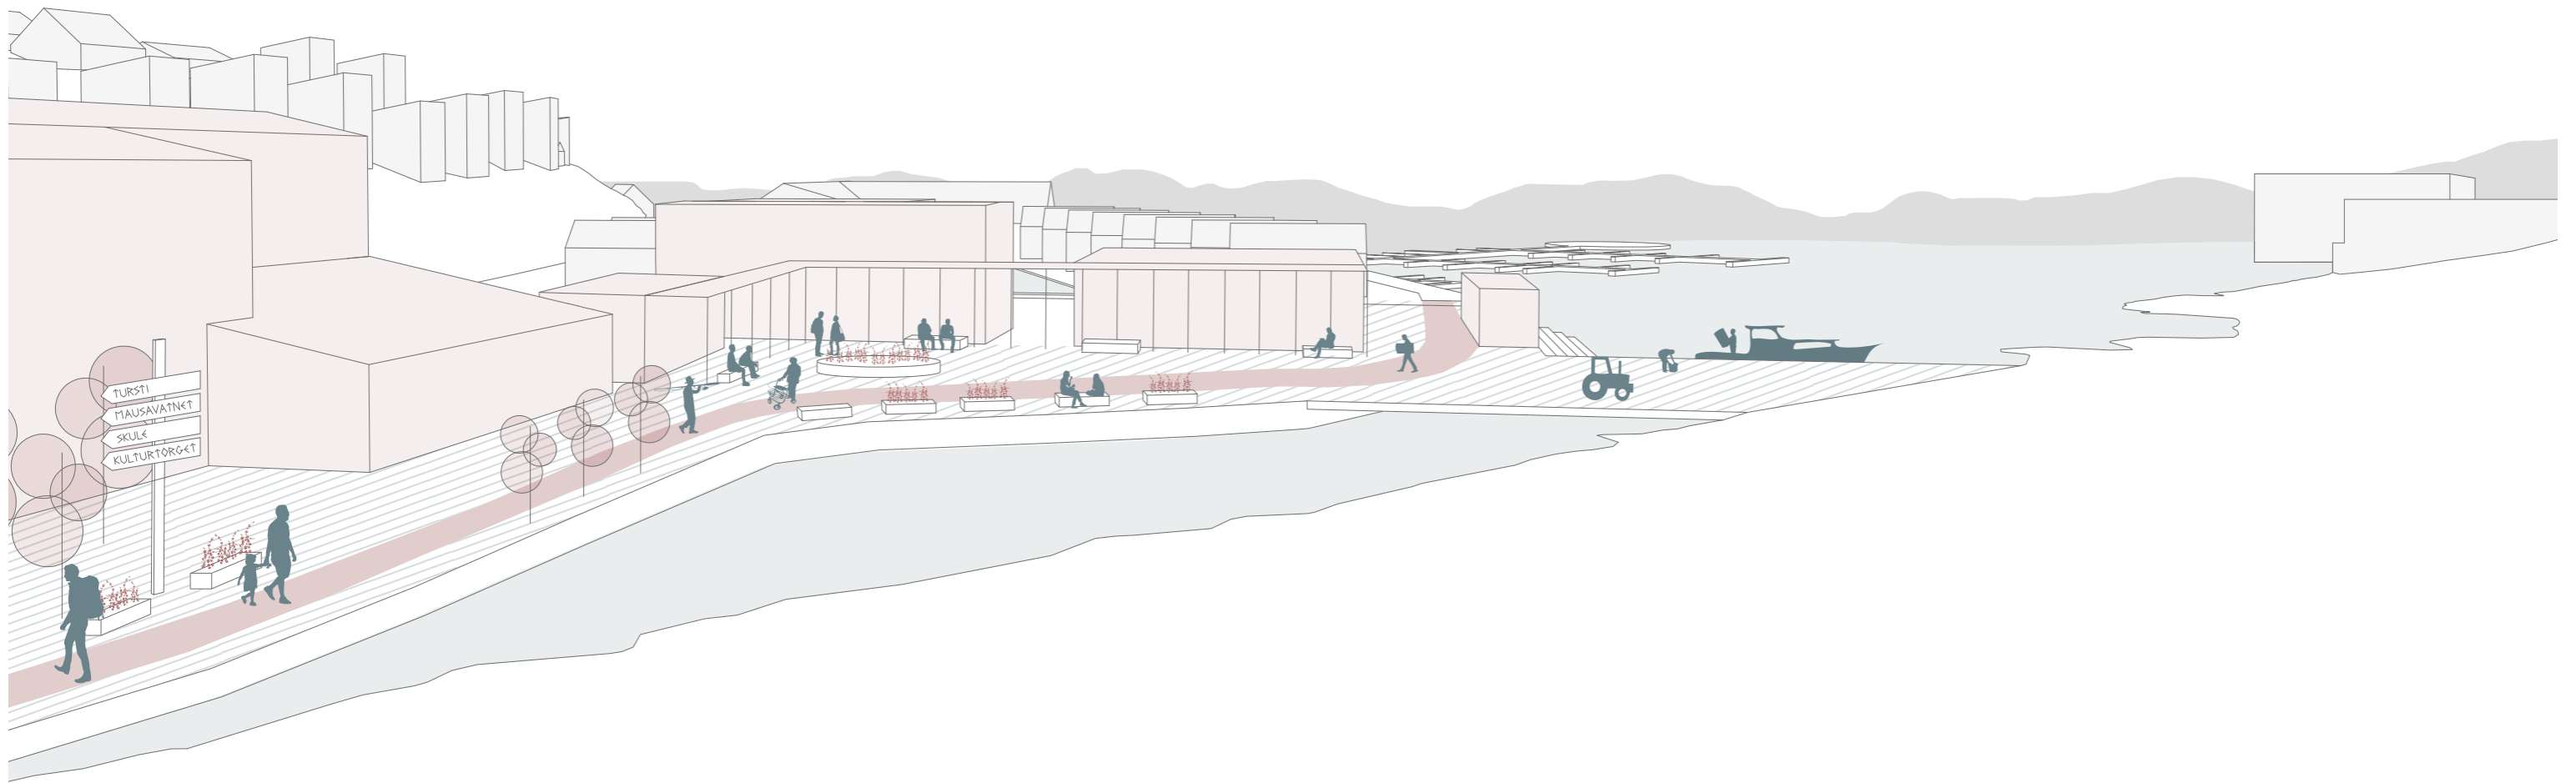

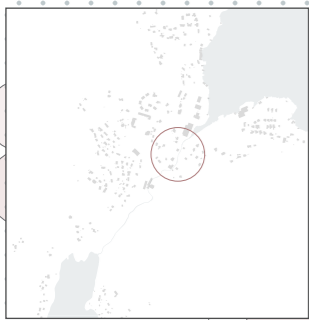



kultureinheit

rekkehus

innklemt hus

skogshus



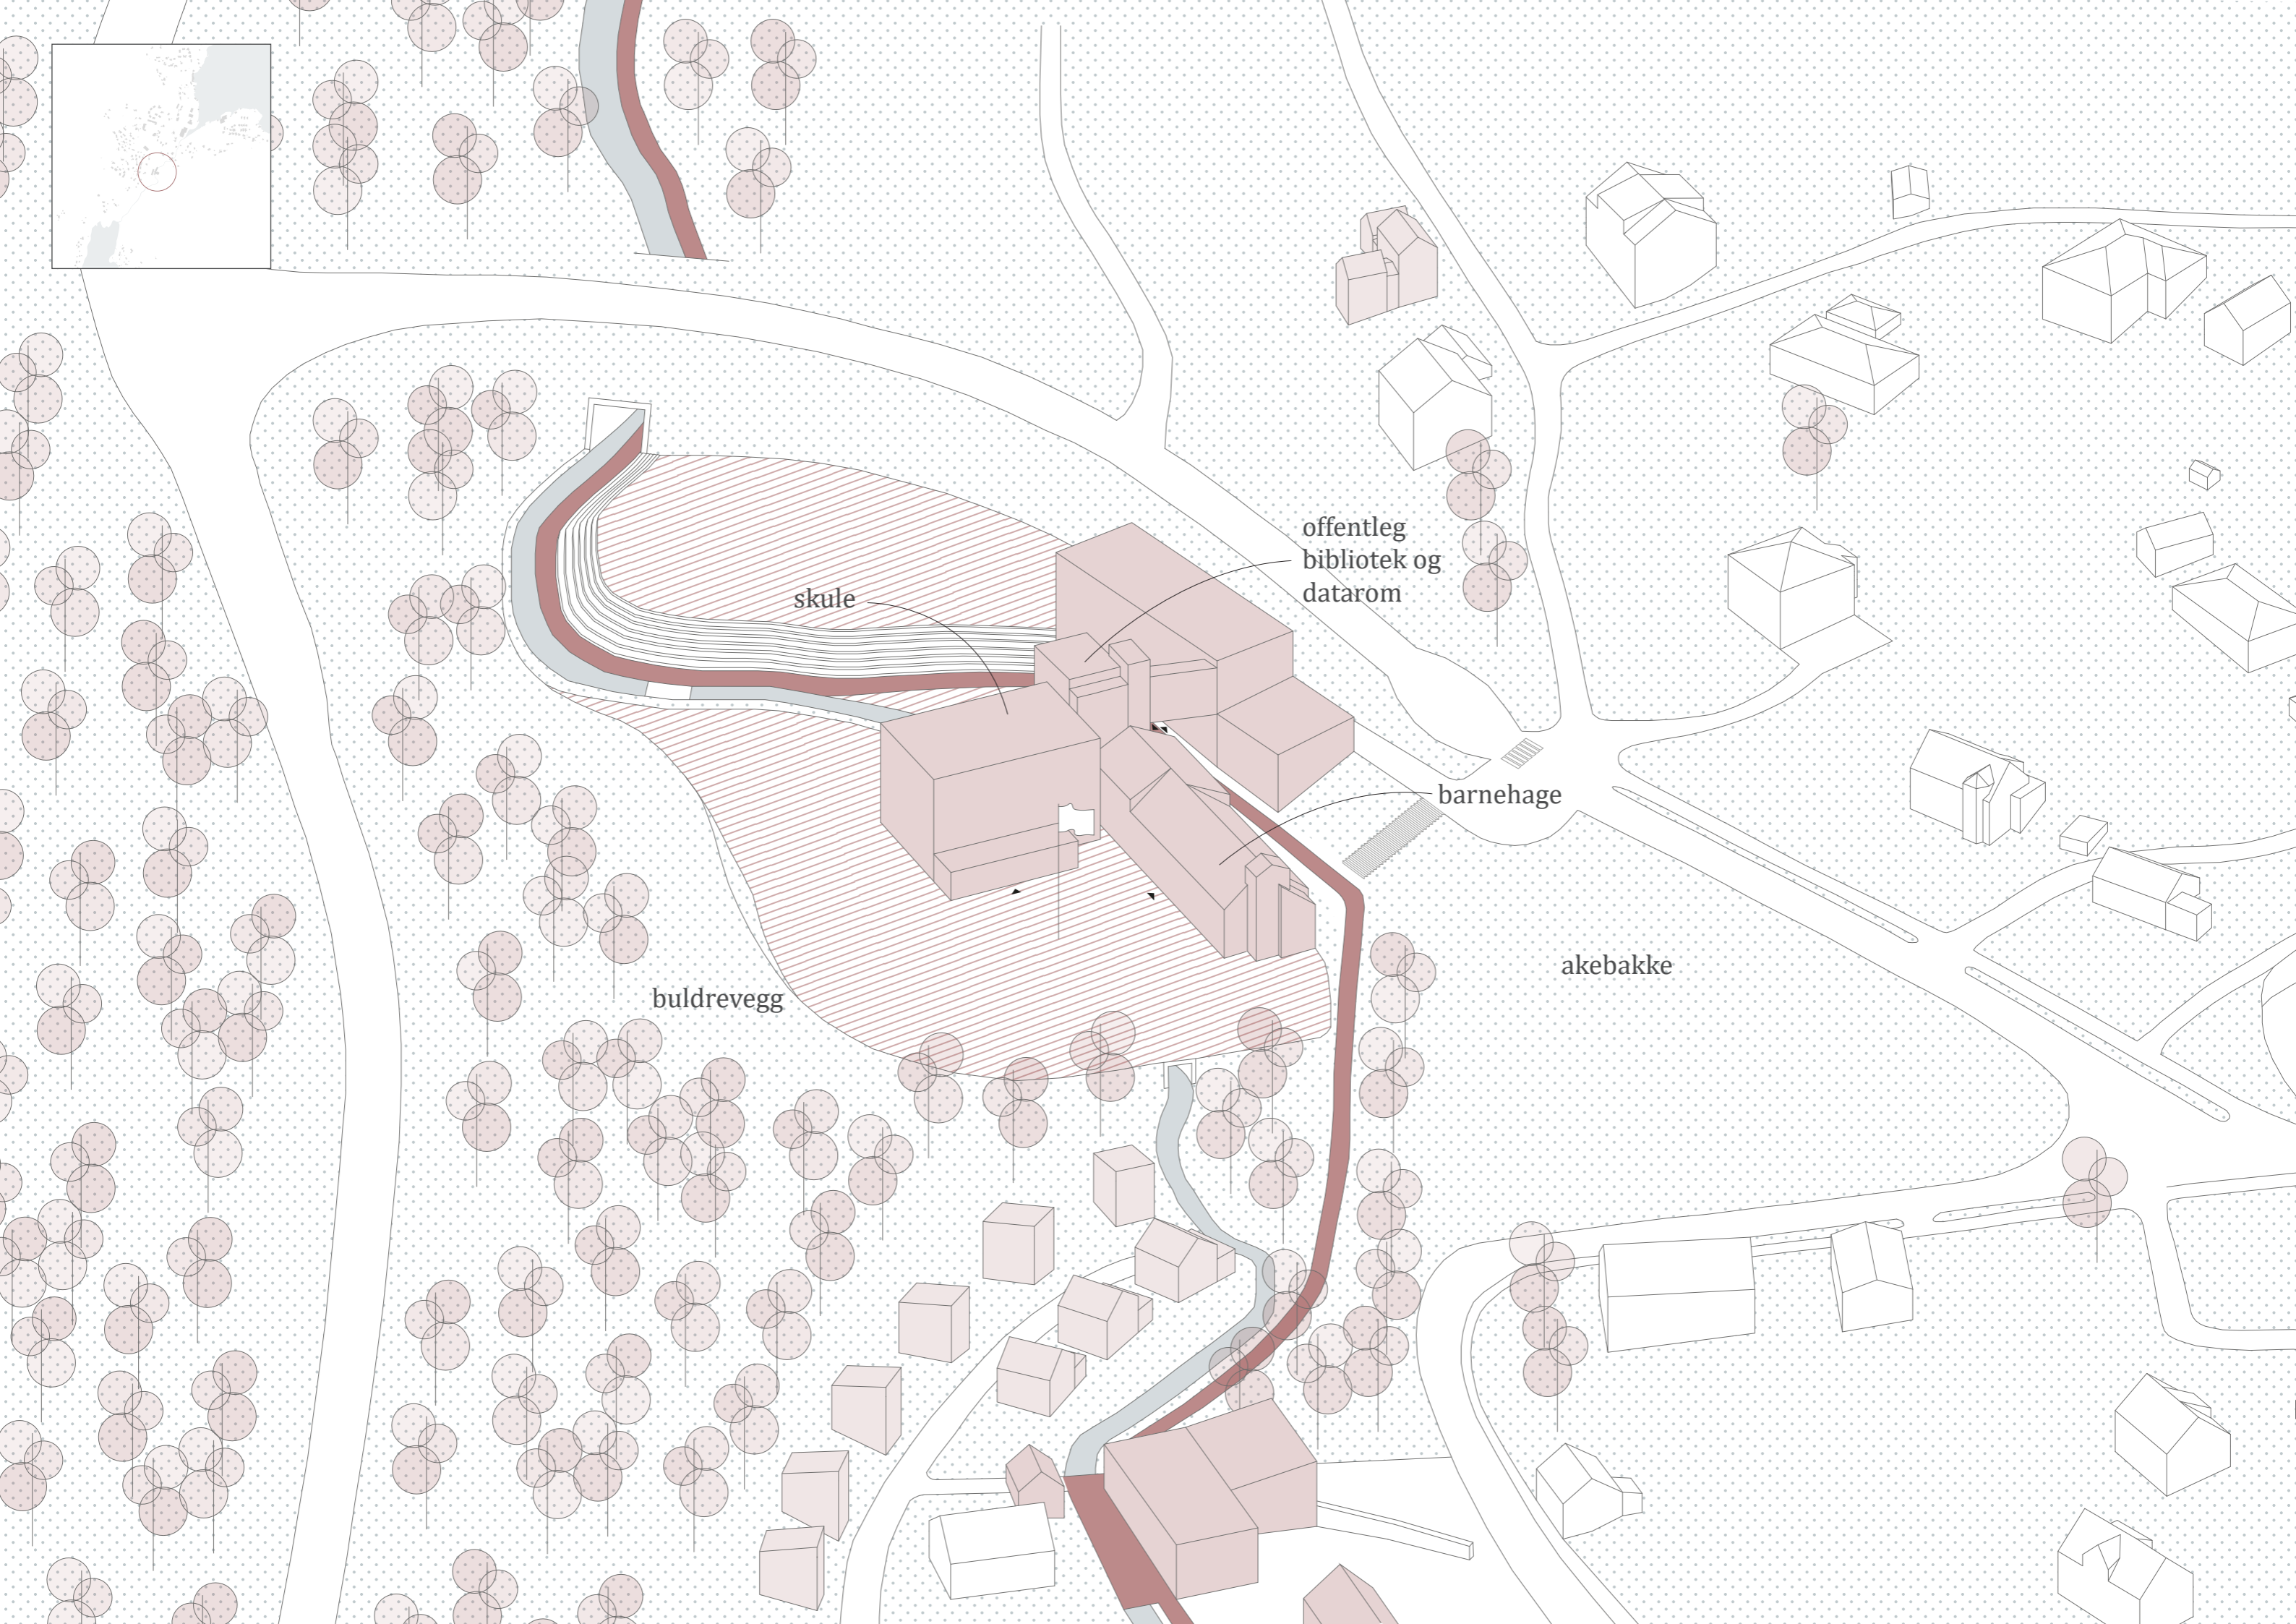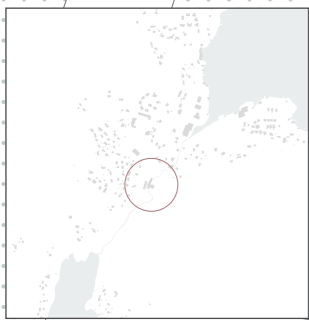


skule


offentleg bibliotek og datarom


barnehage


buldrevegg


akebakke

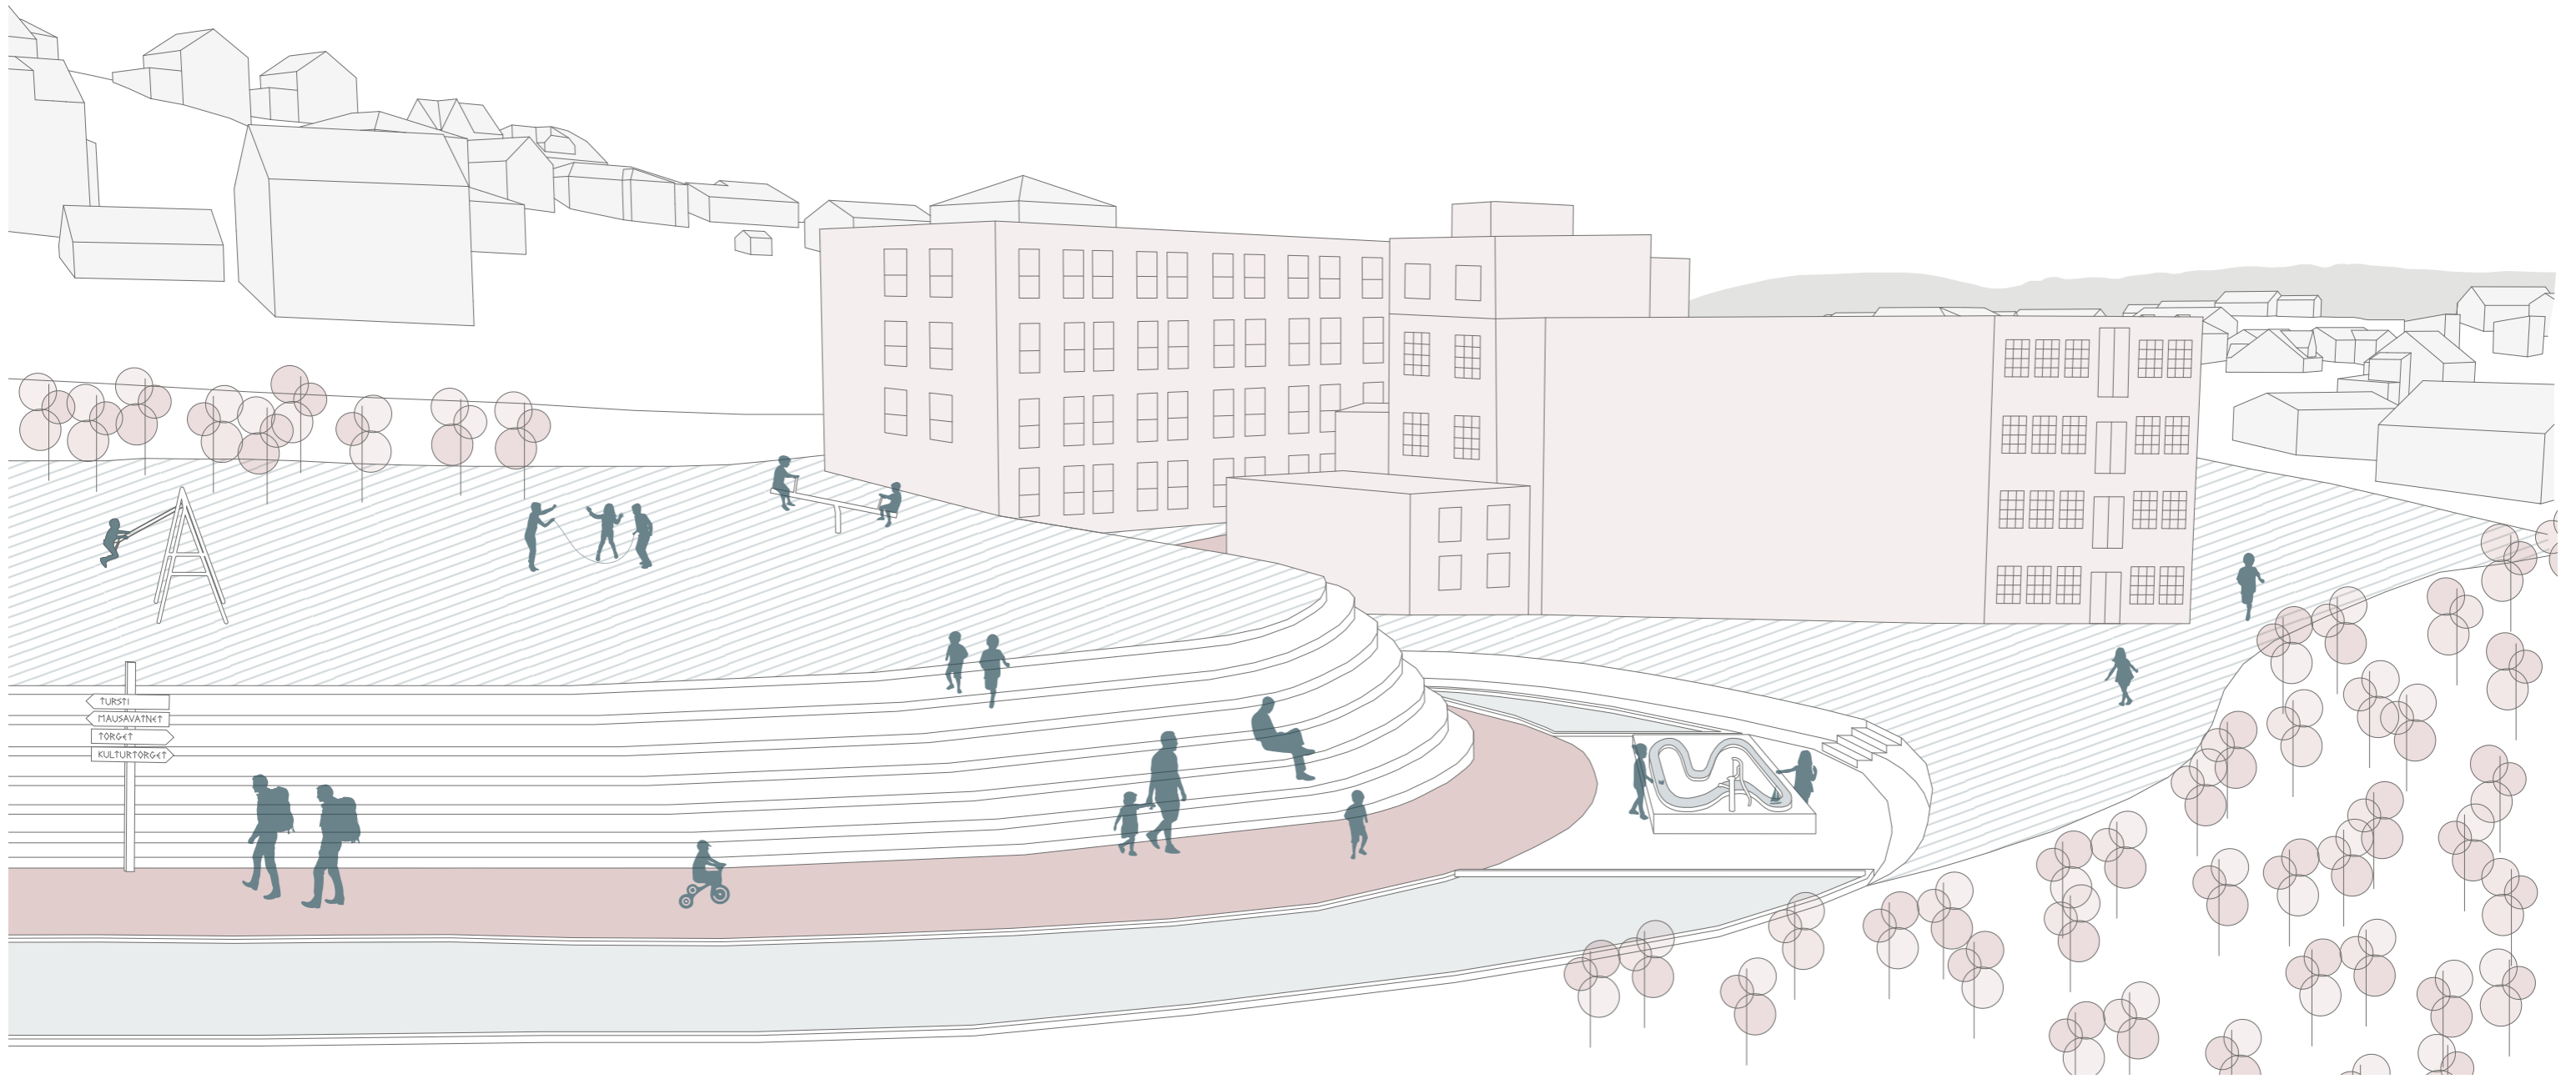


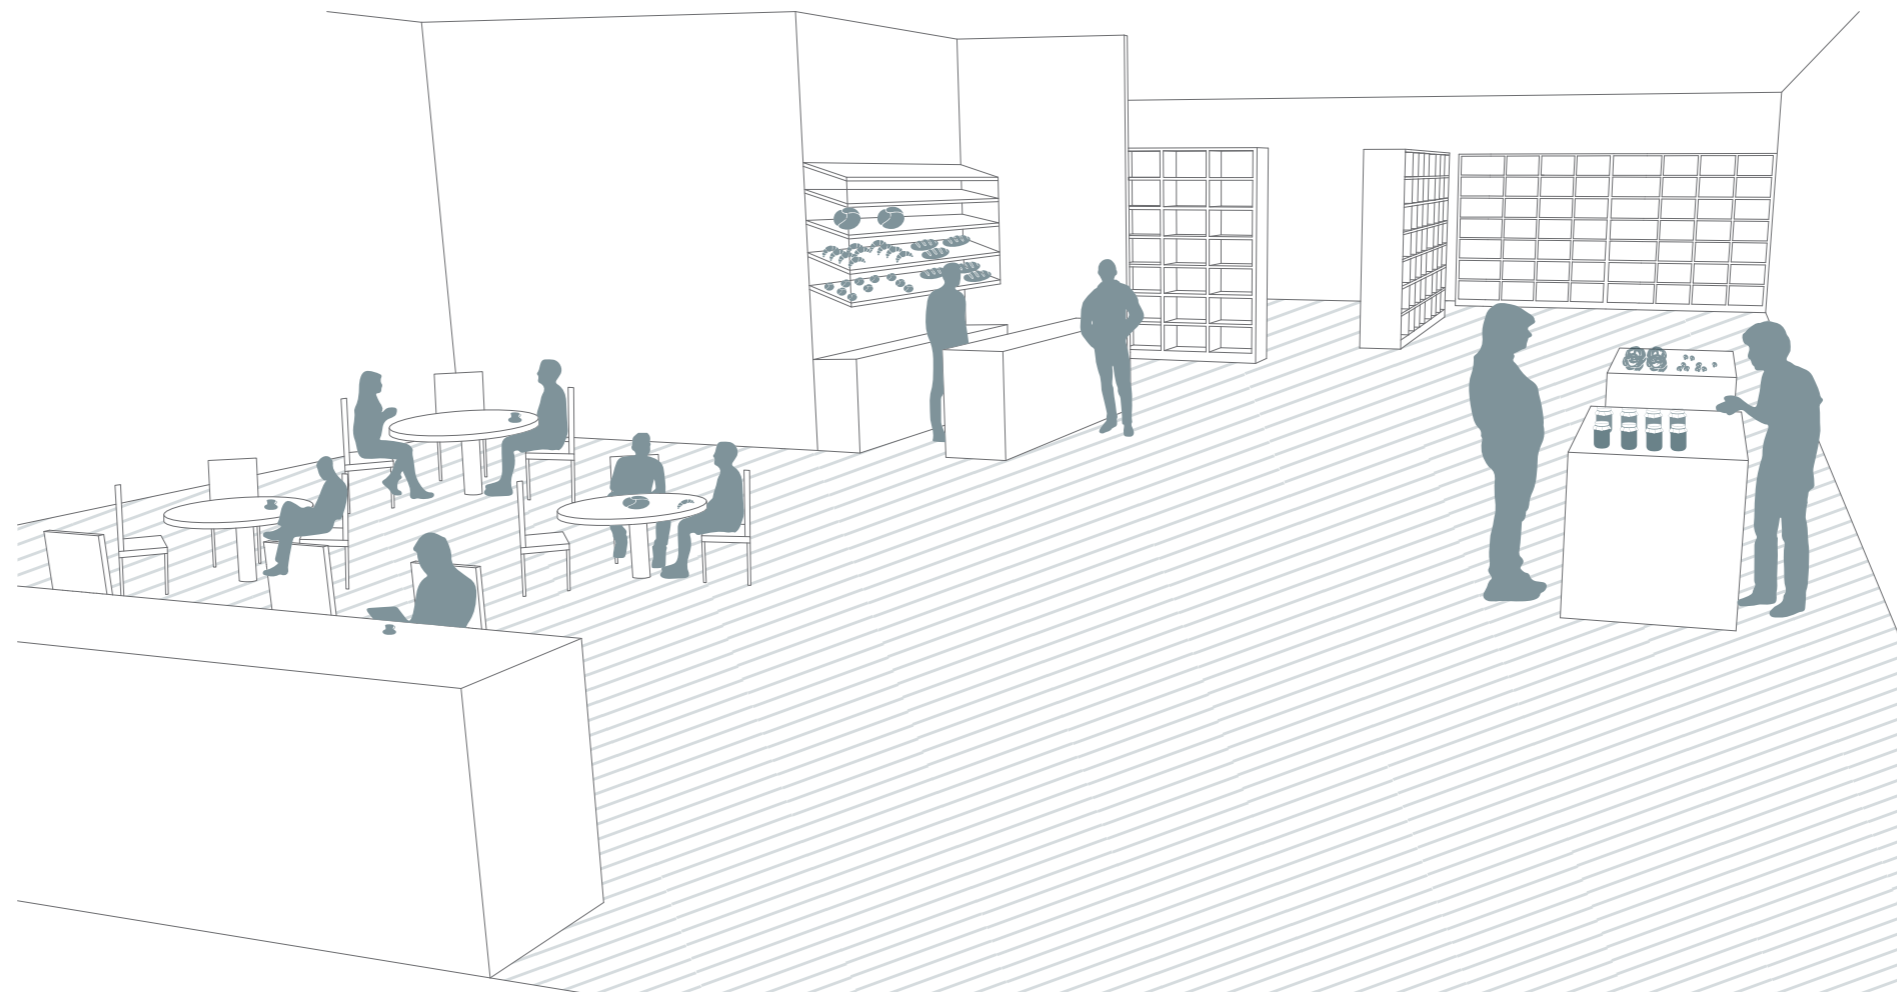


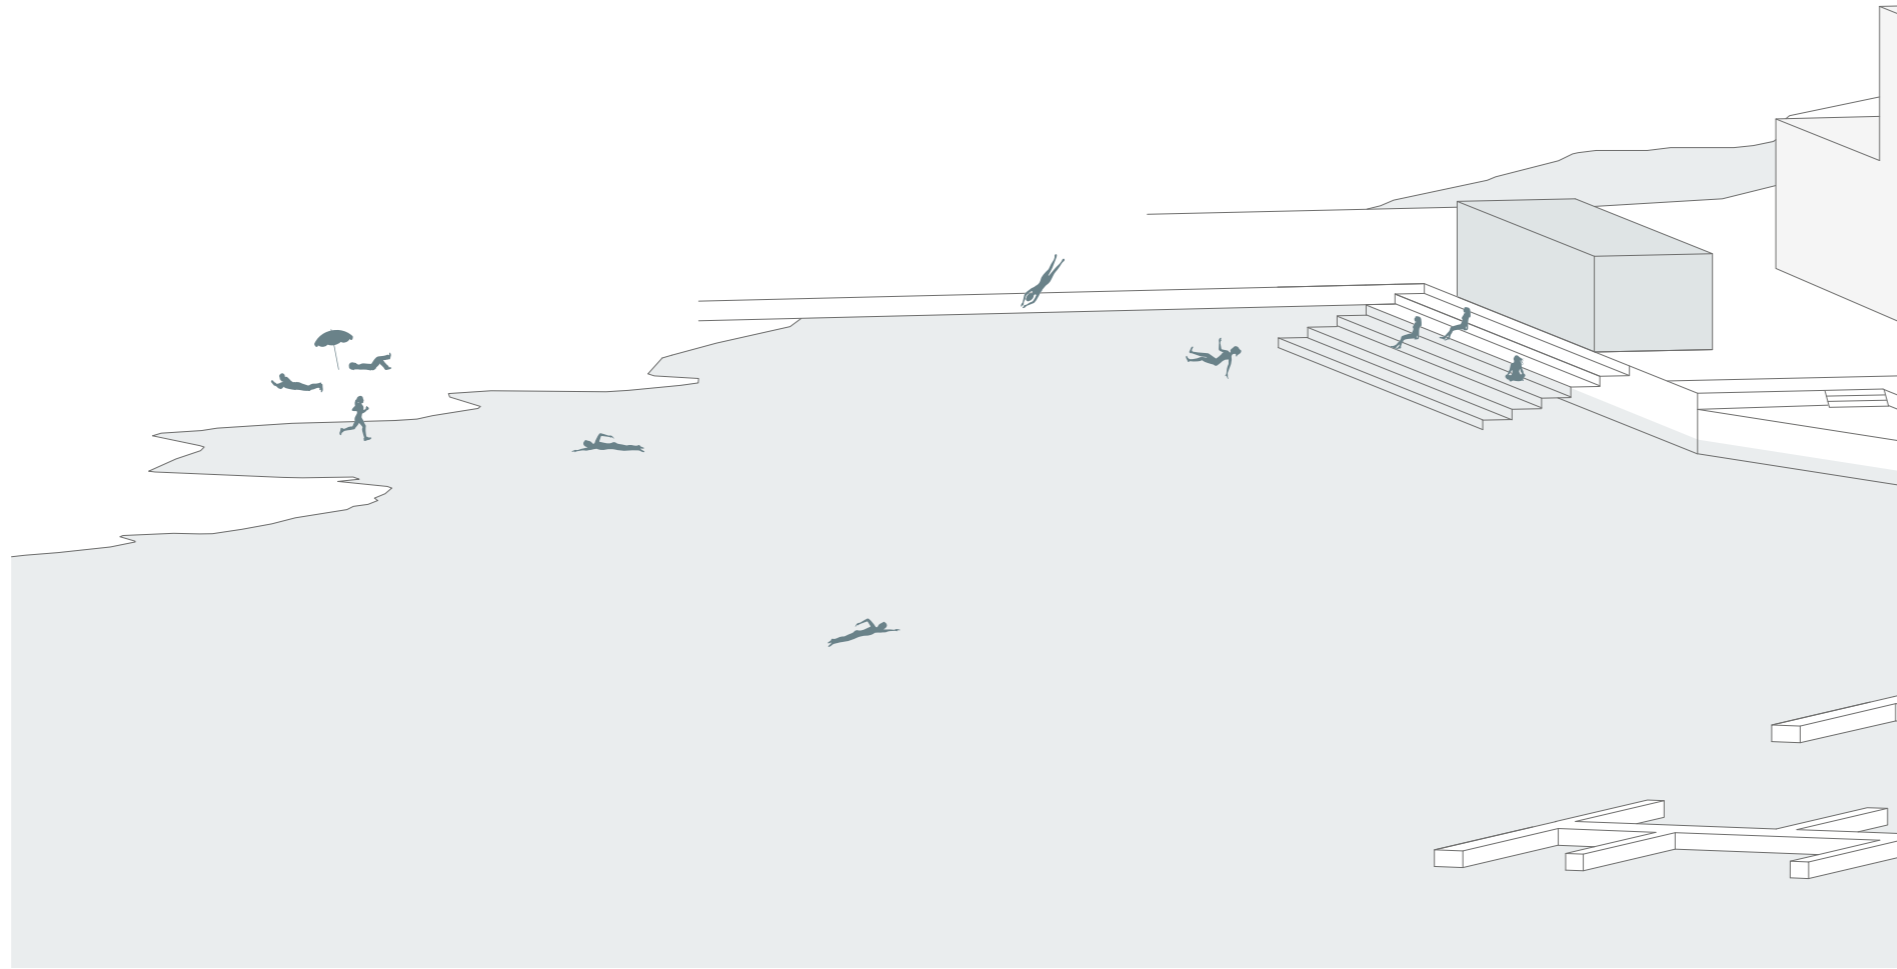


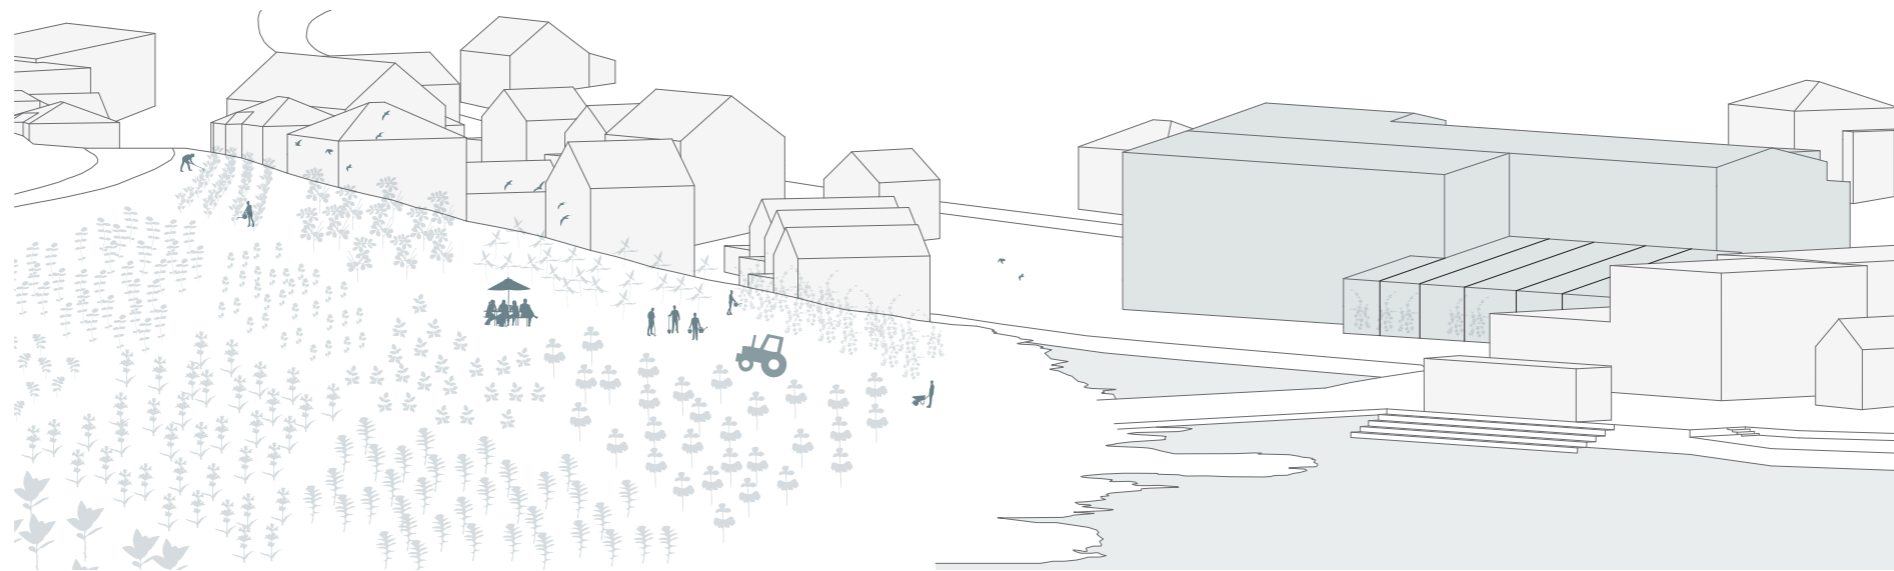


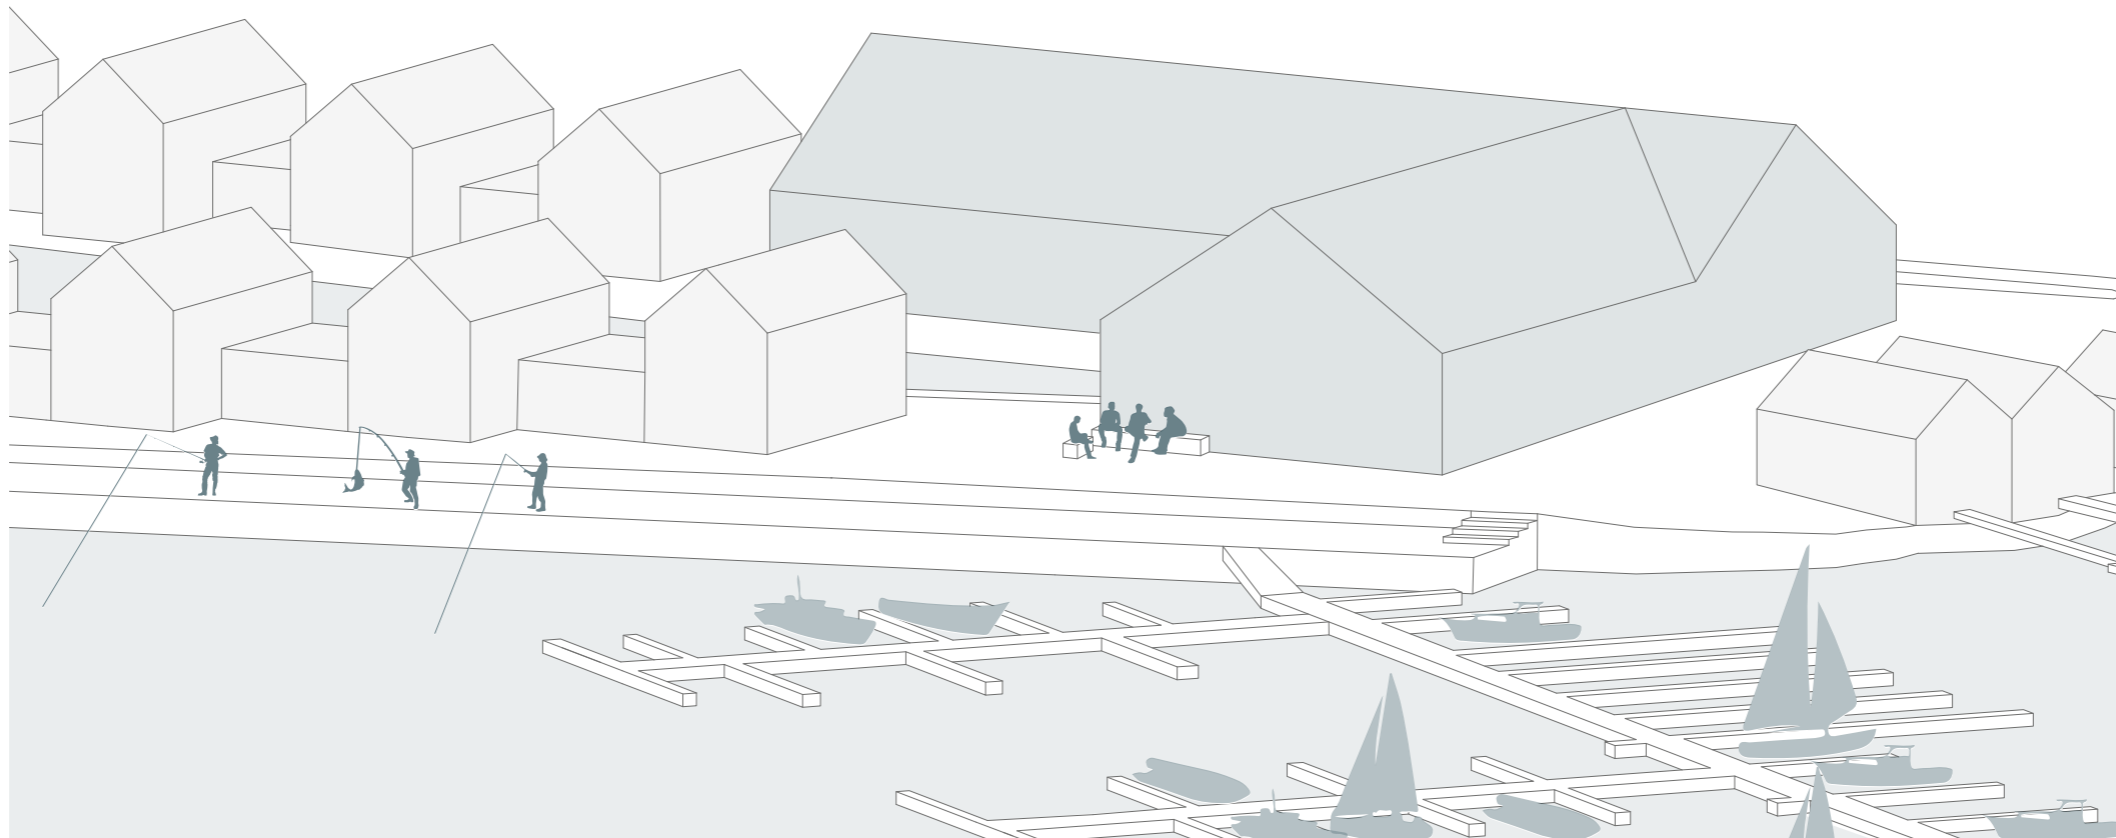


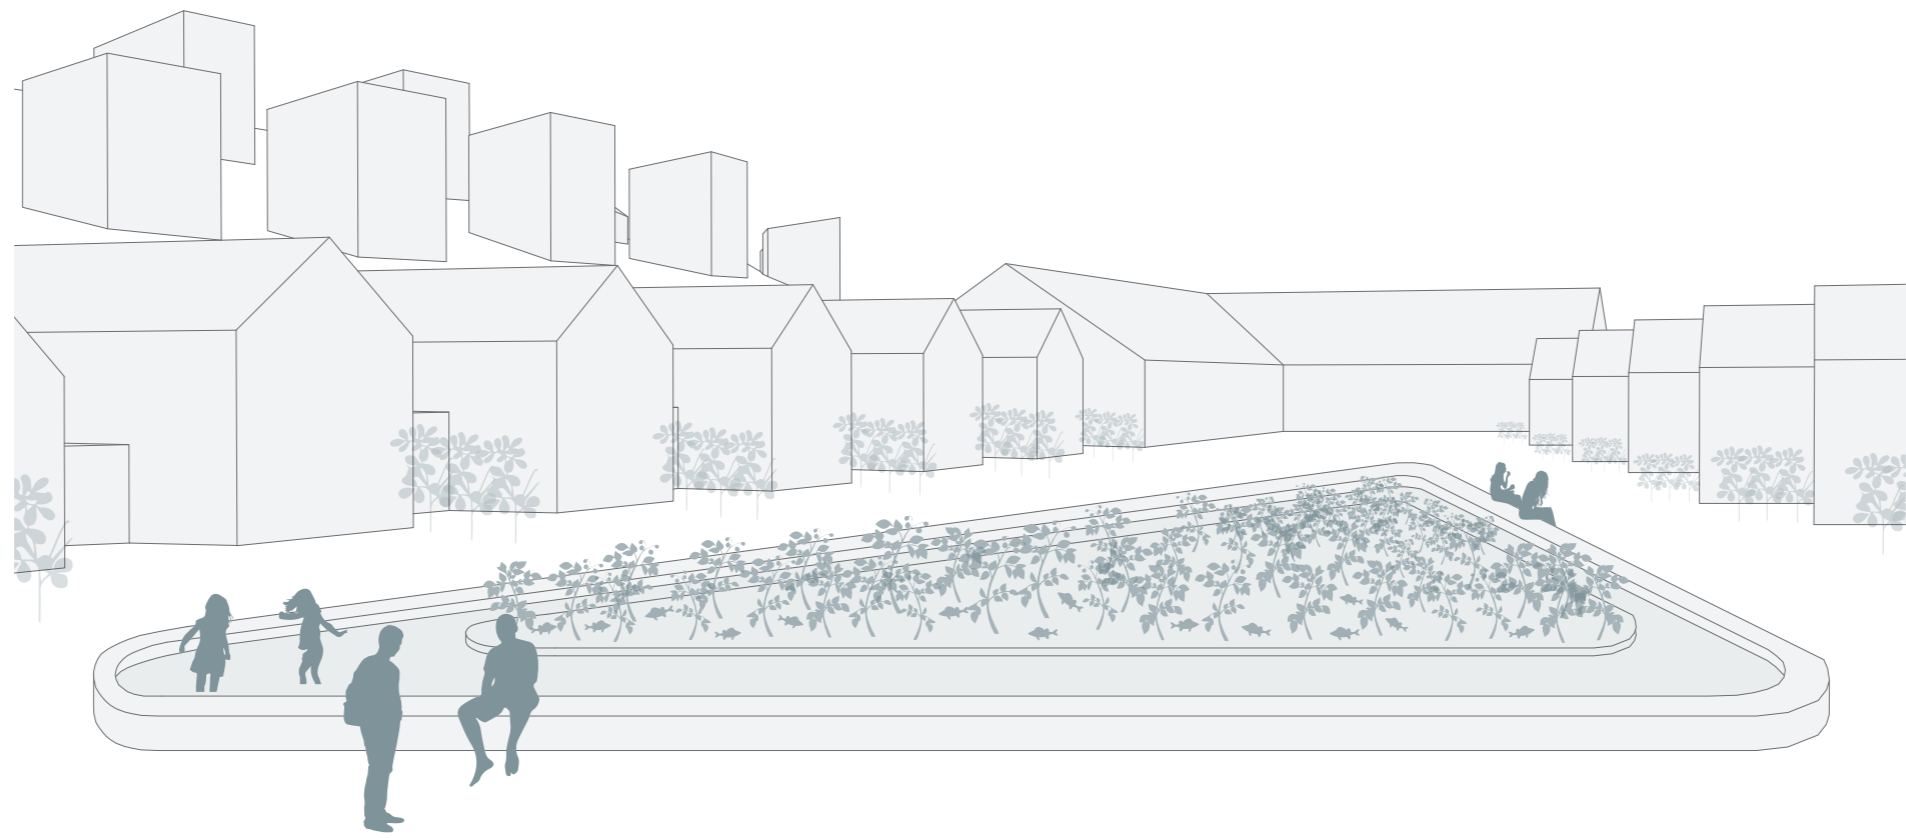


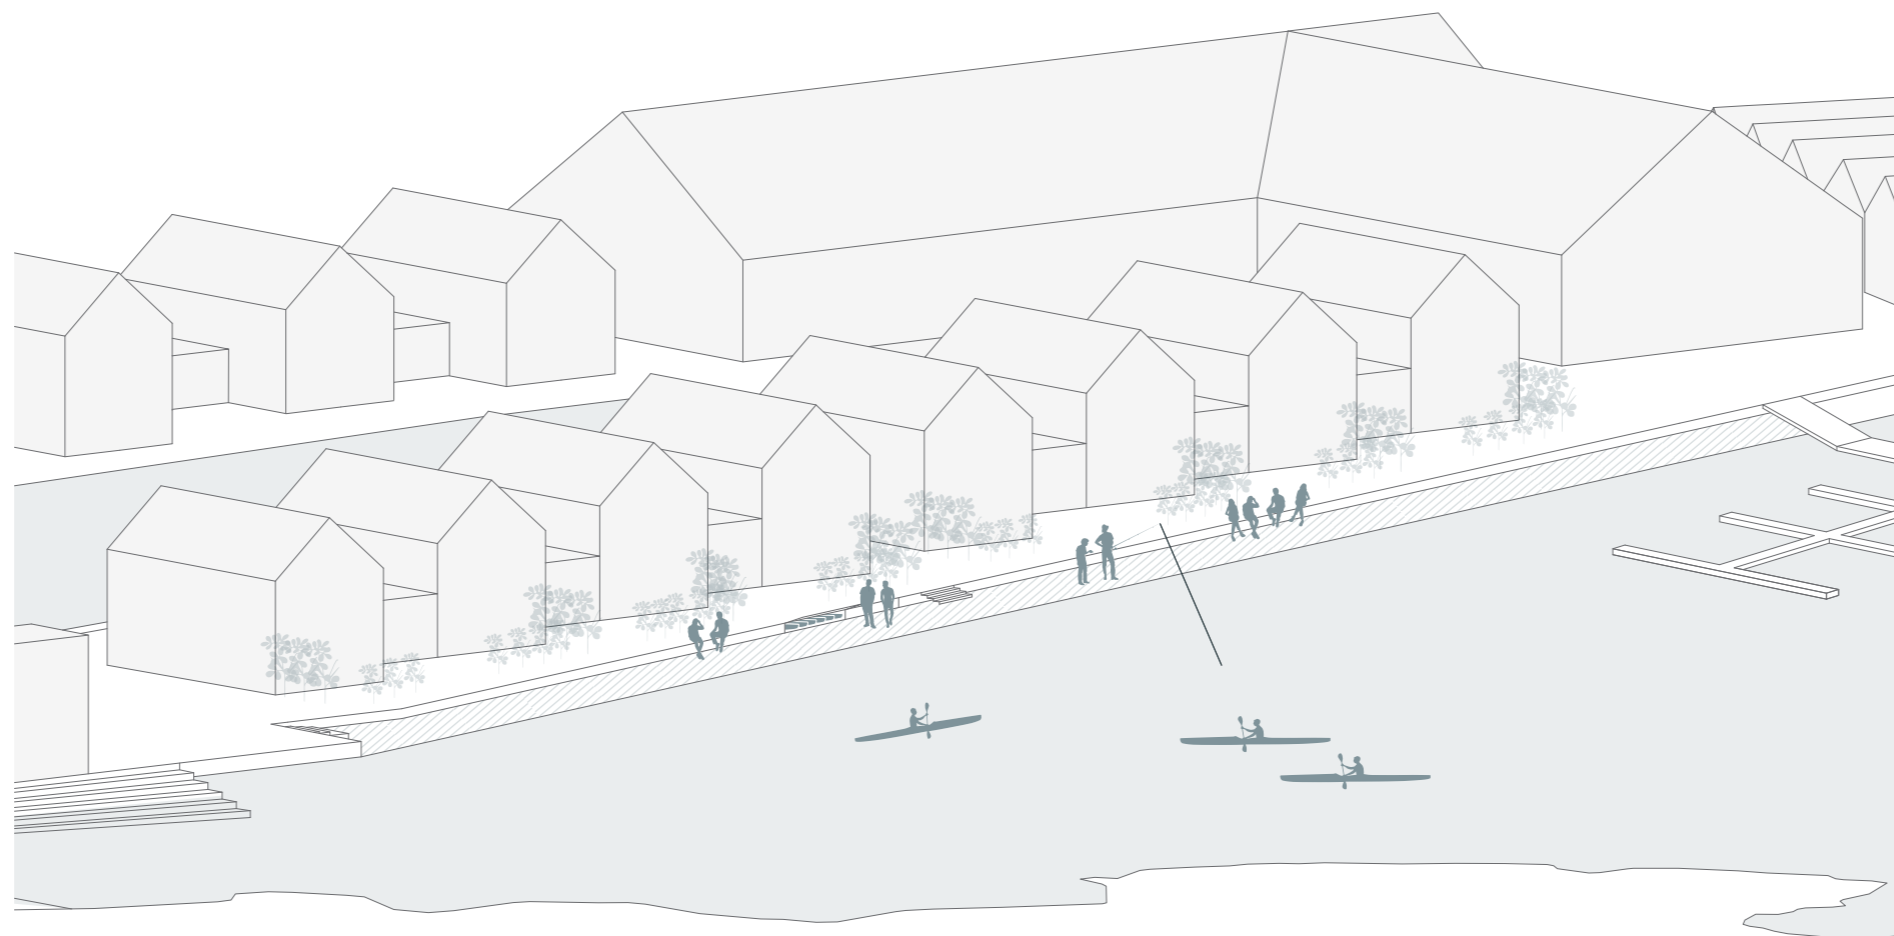


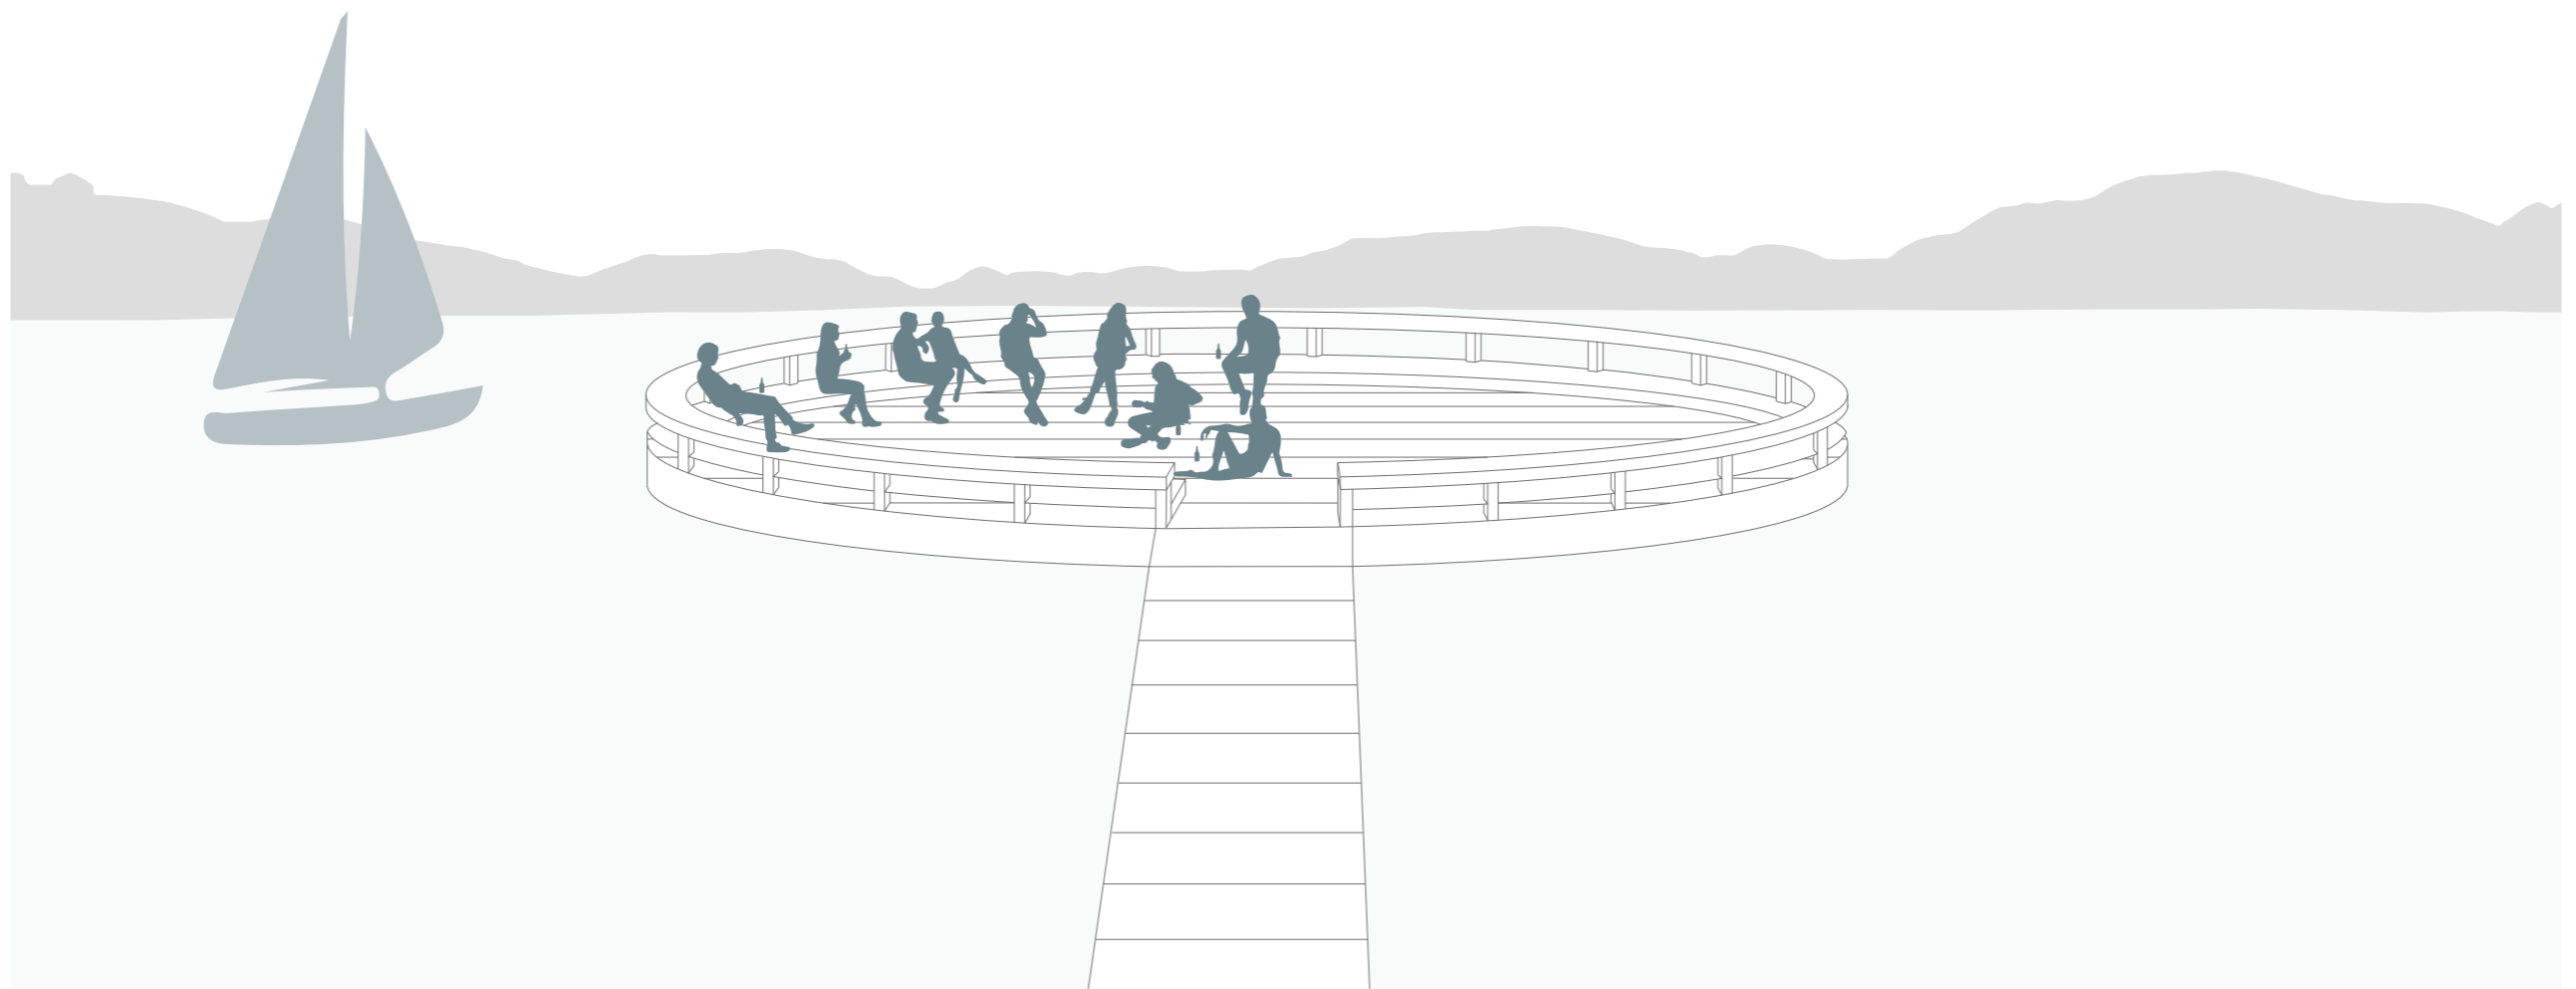

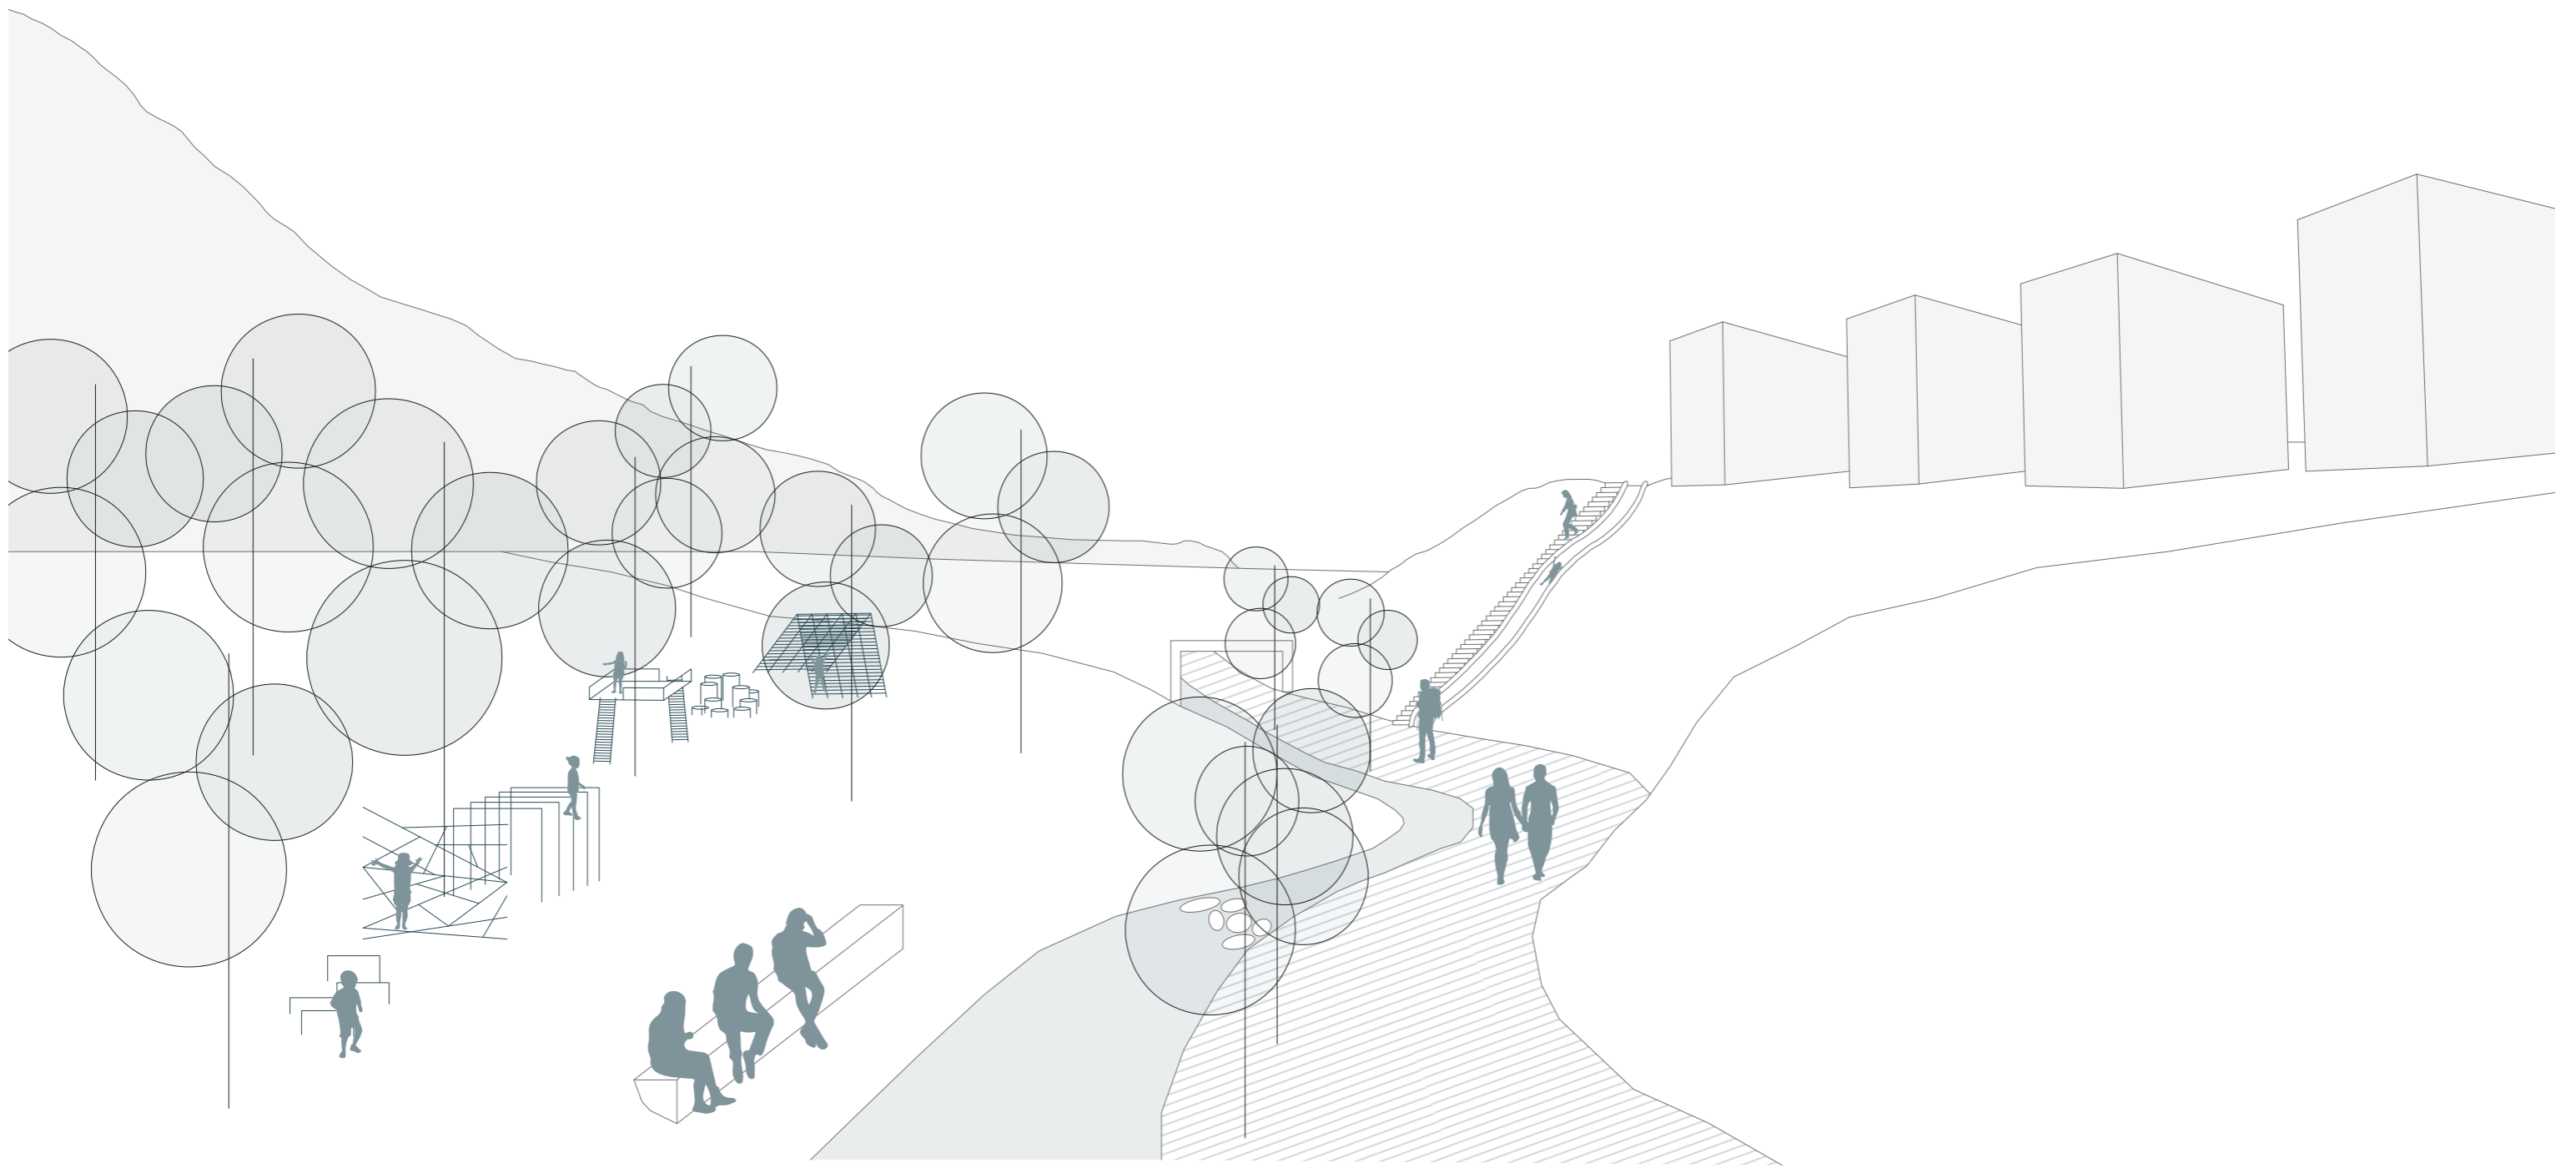


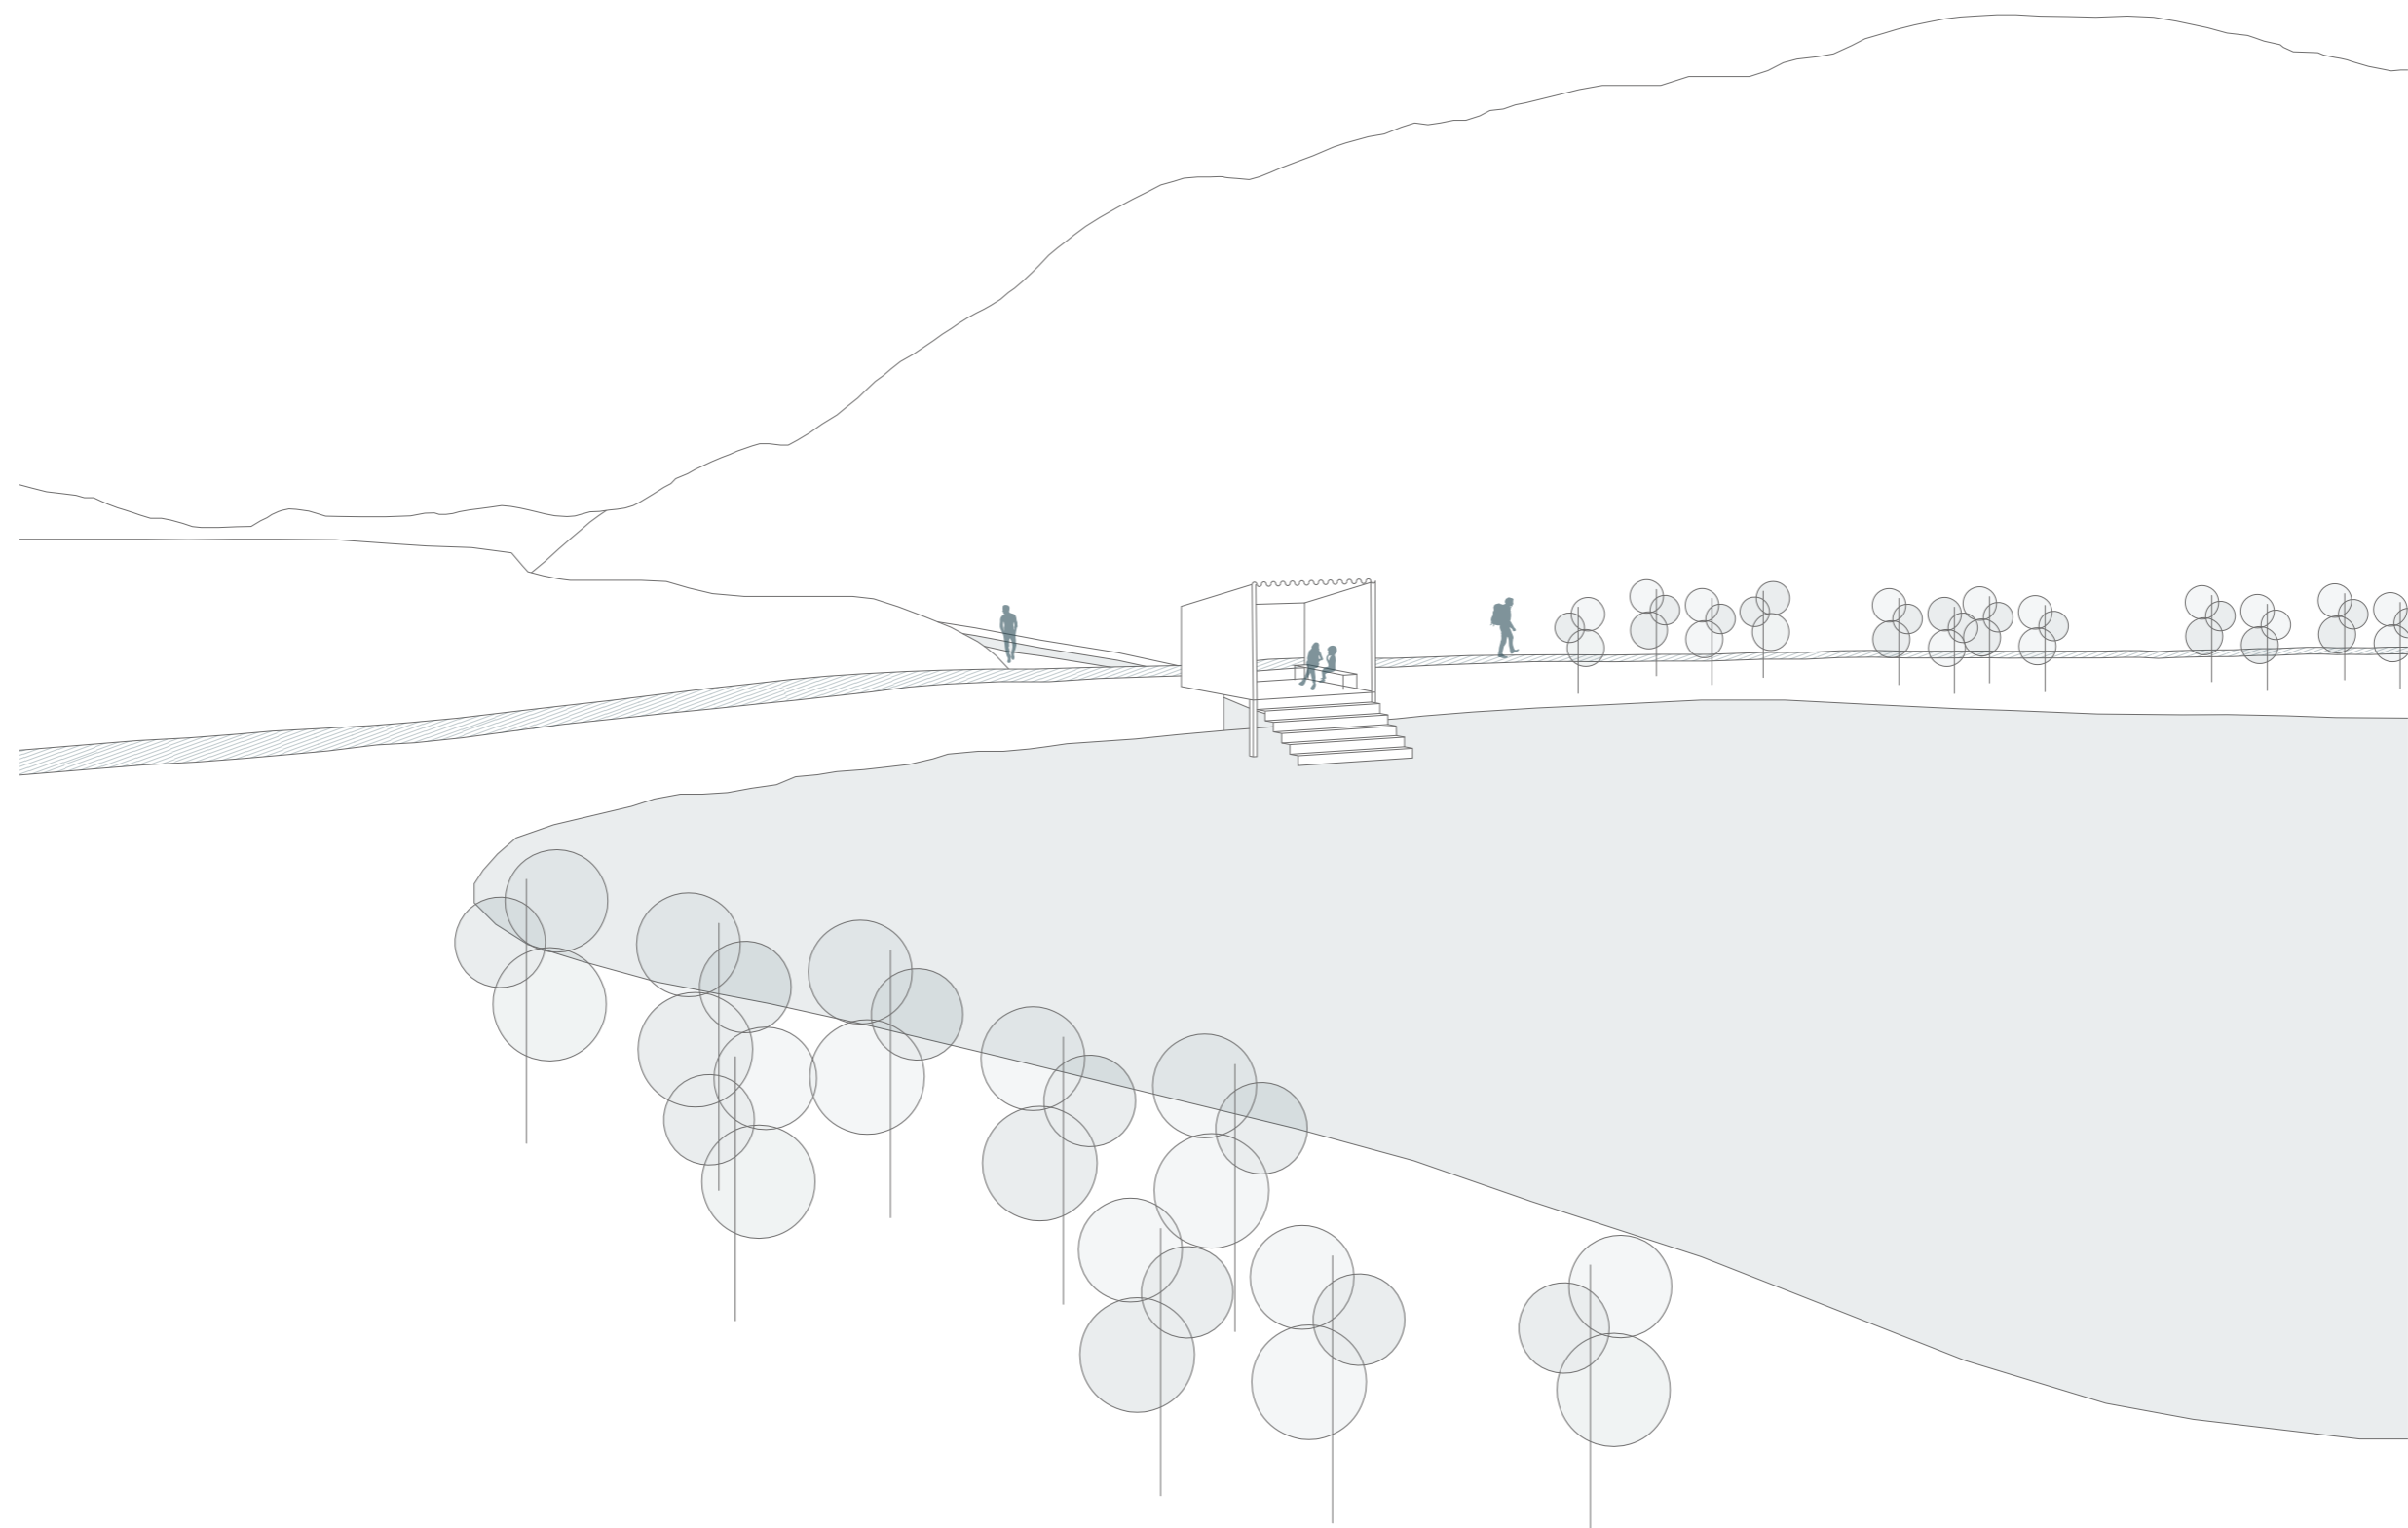


SNITT 1:500

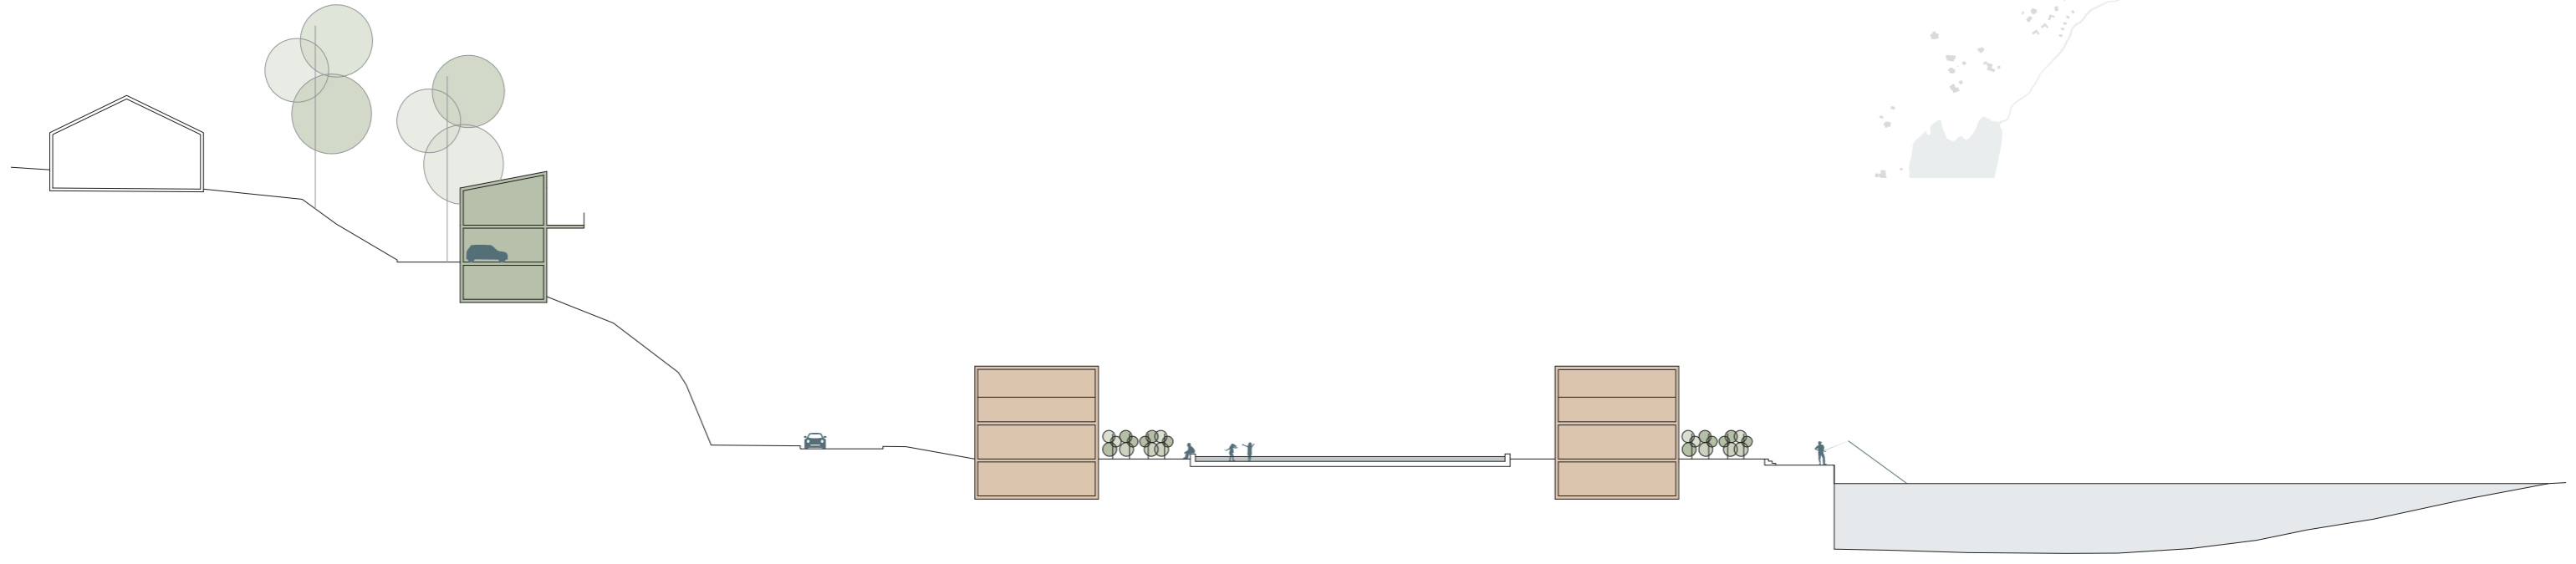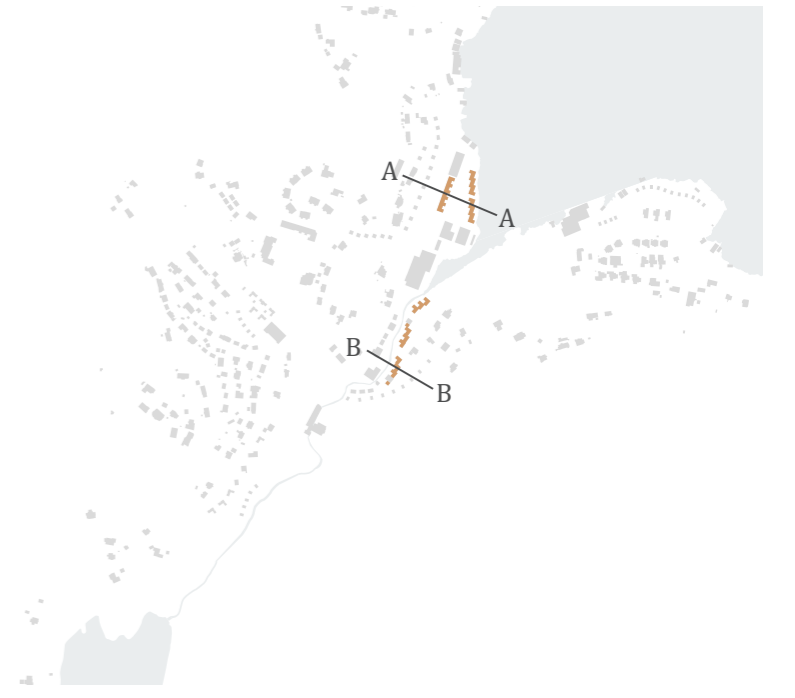


Snitt A-A 1:500

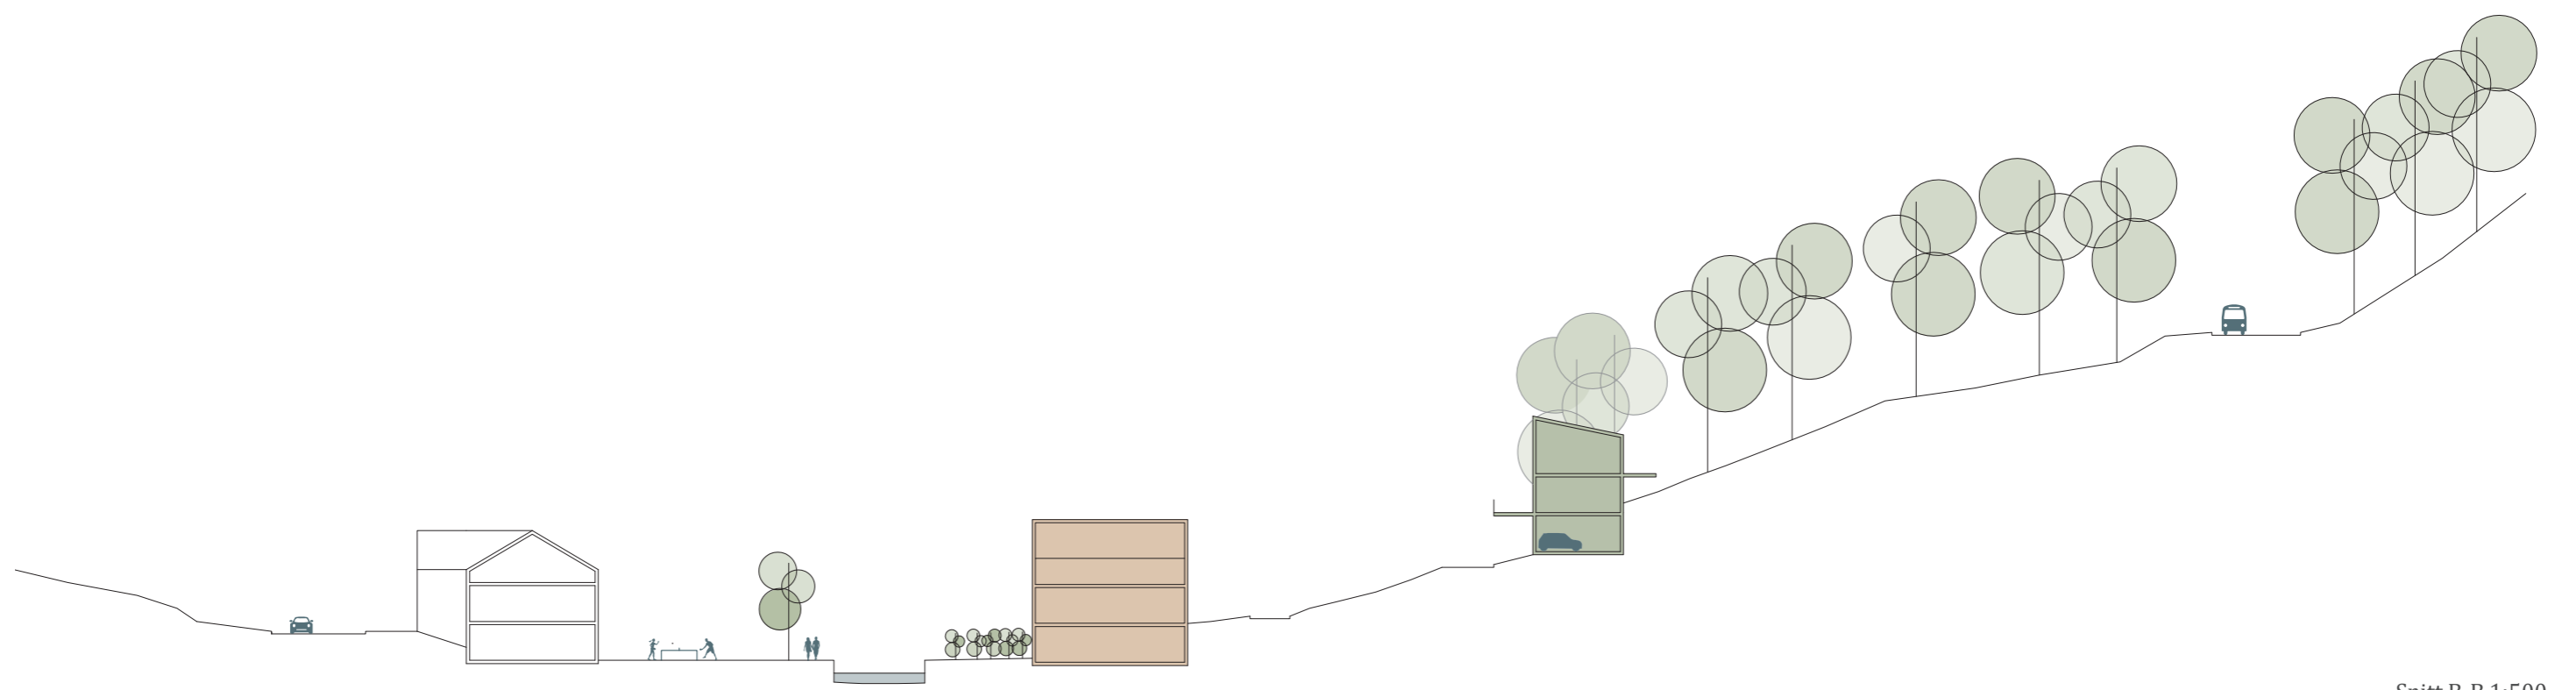


Snitt B-B 1:500

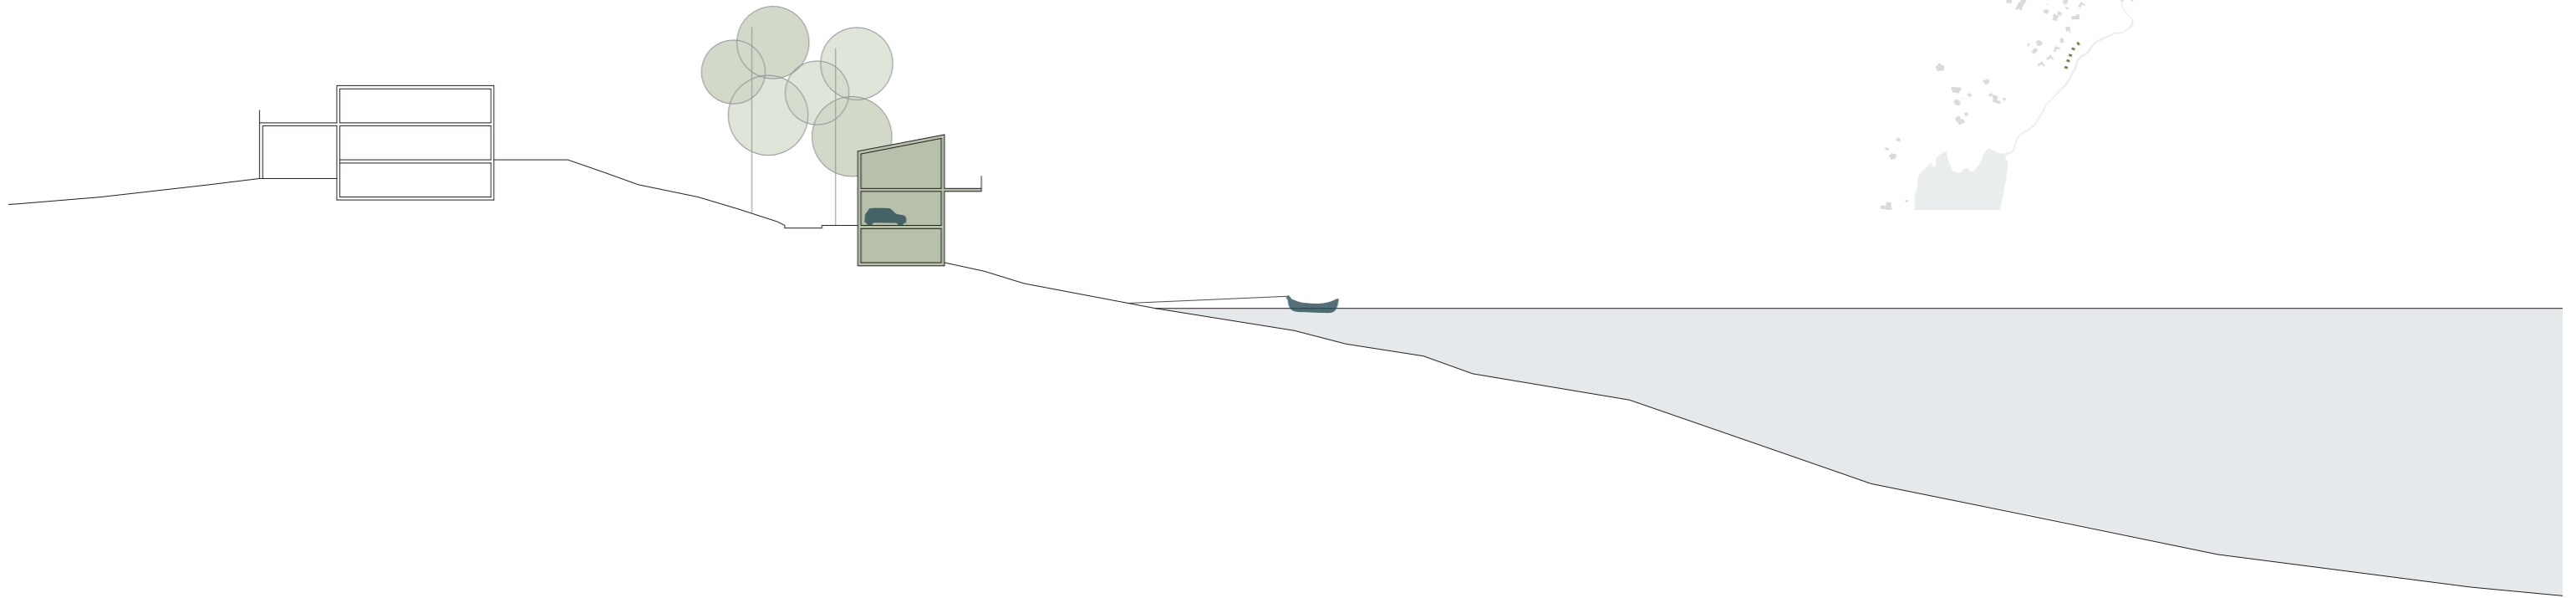


Snitt C-C 1:500

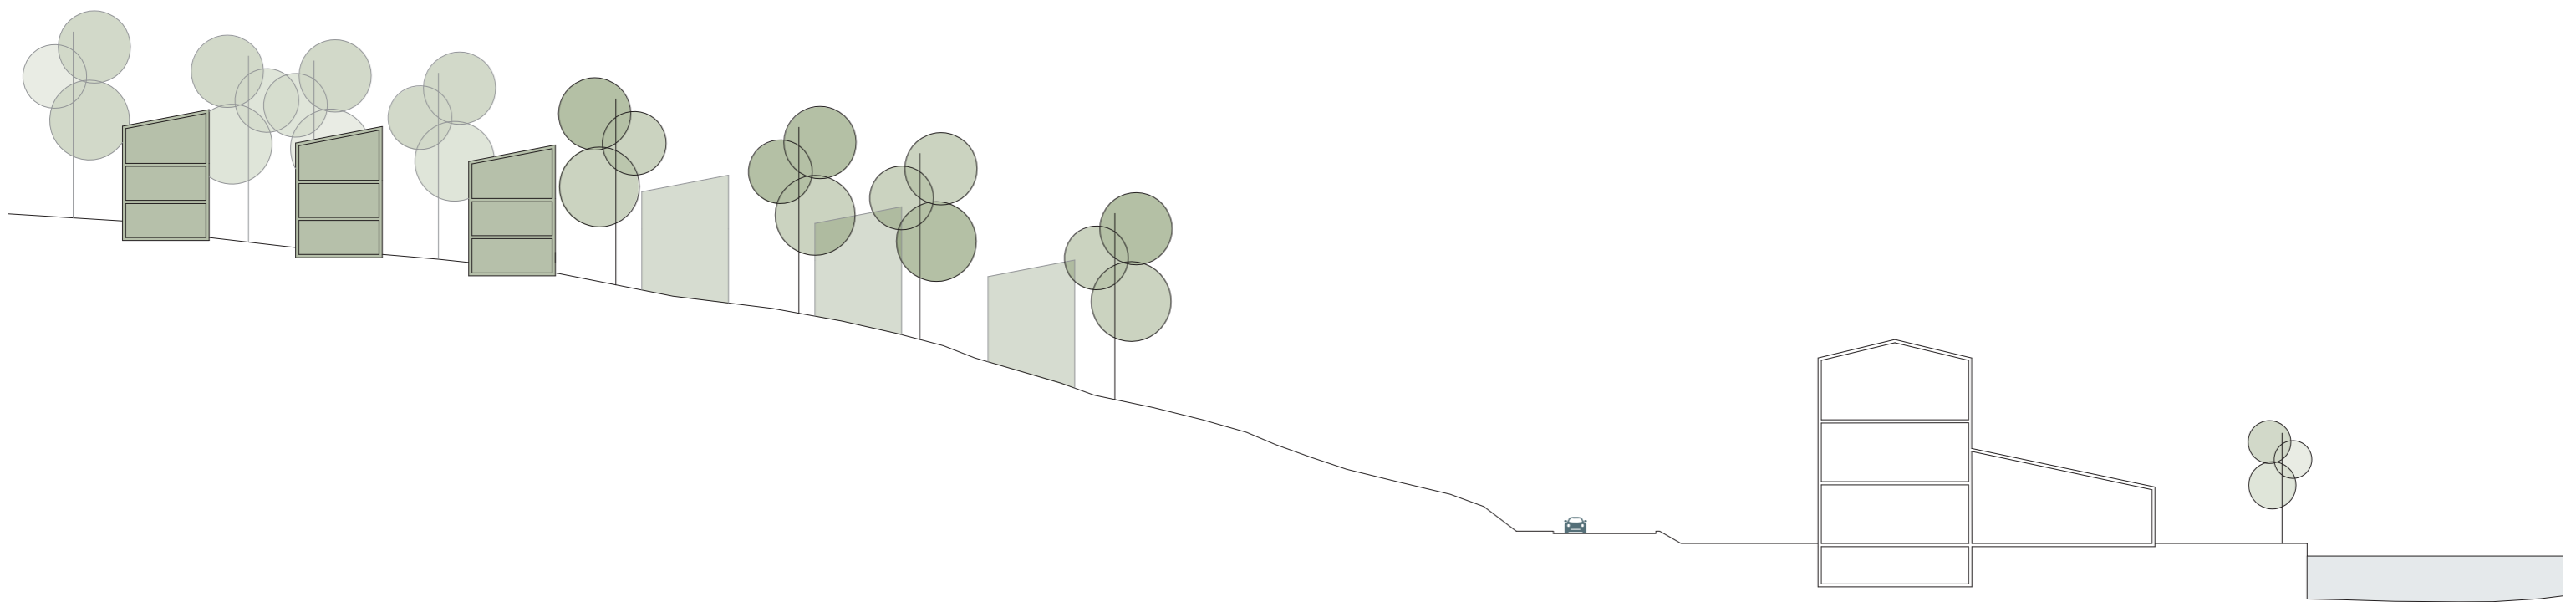




Snitt D-D 1:500

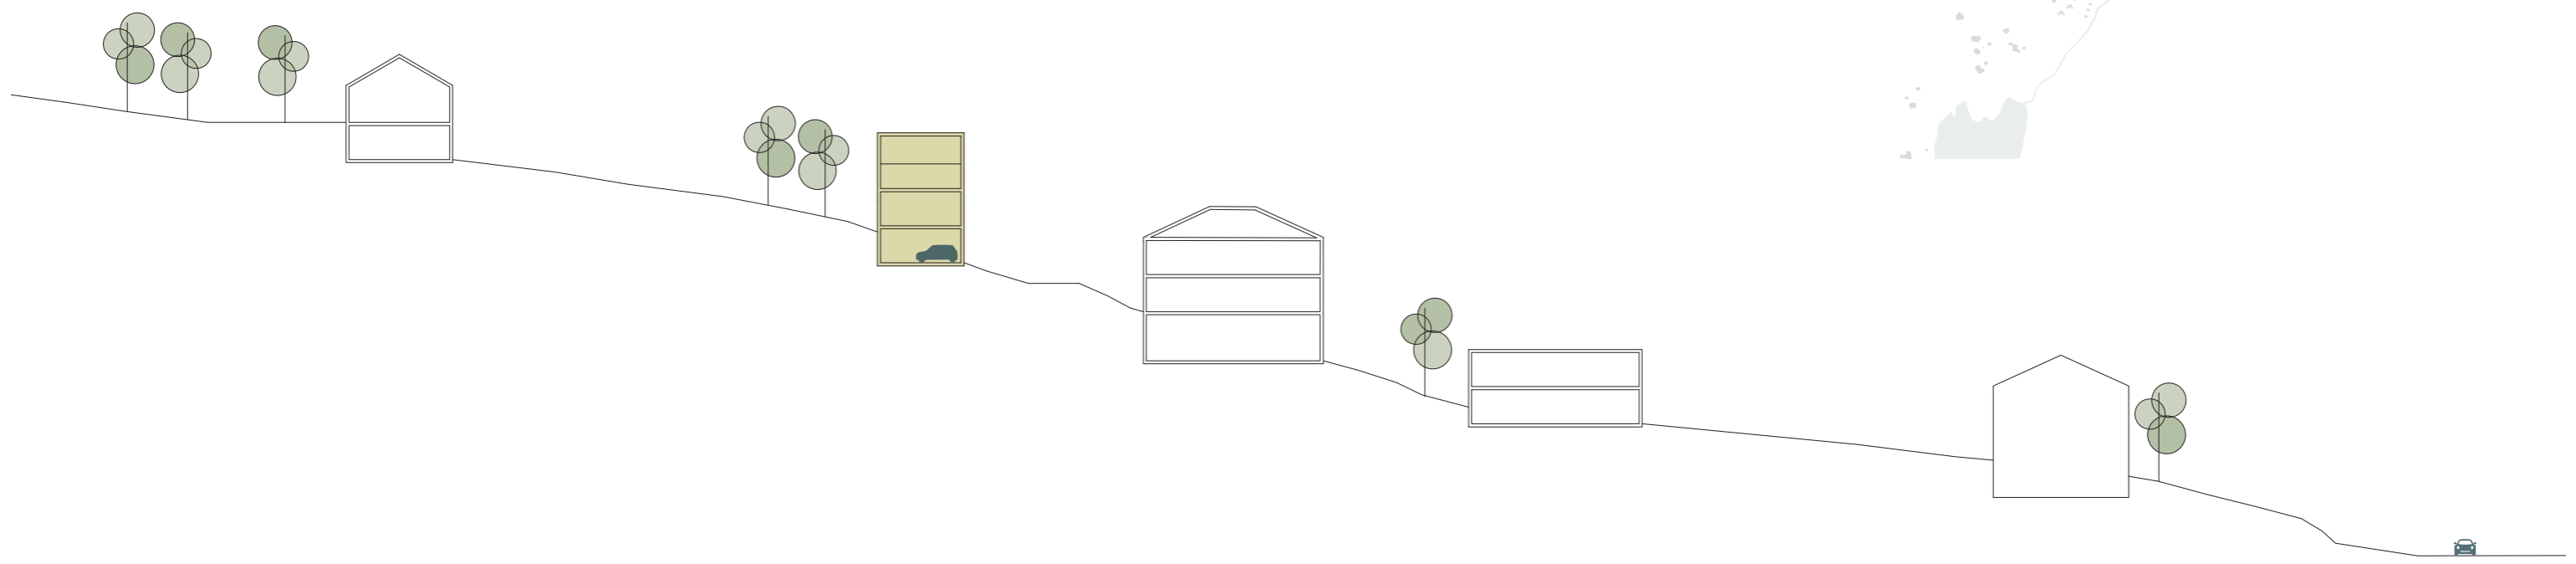

Snitt E-E 1:500





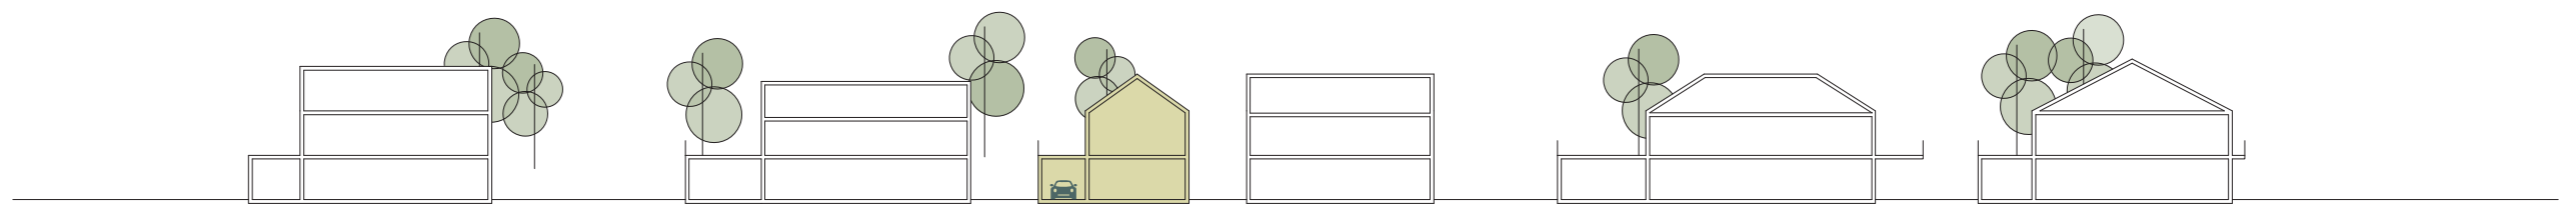


Snitt F-F 1:500

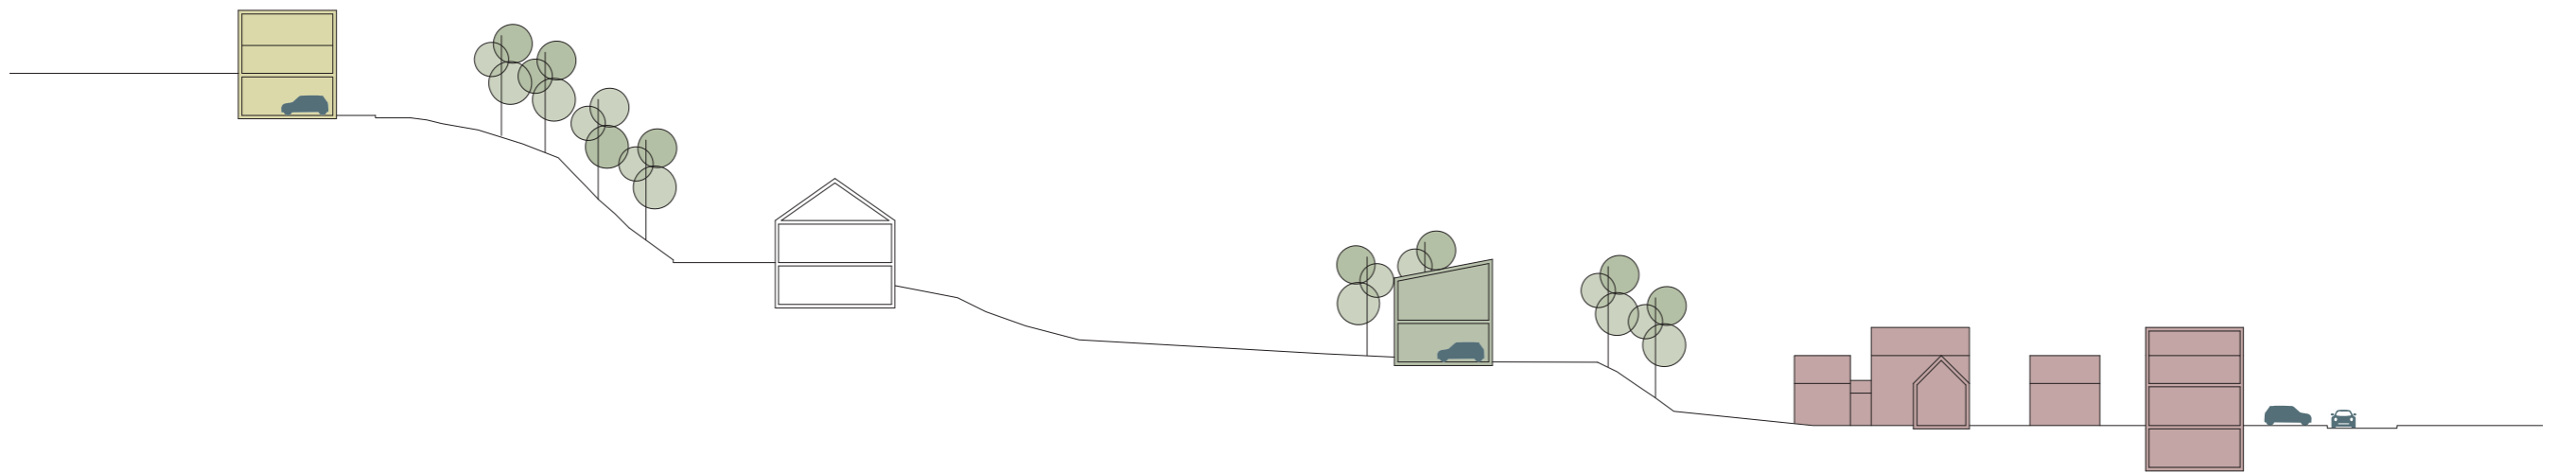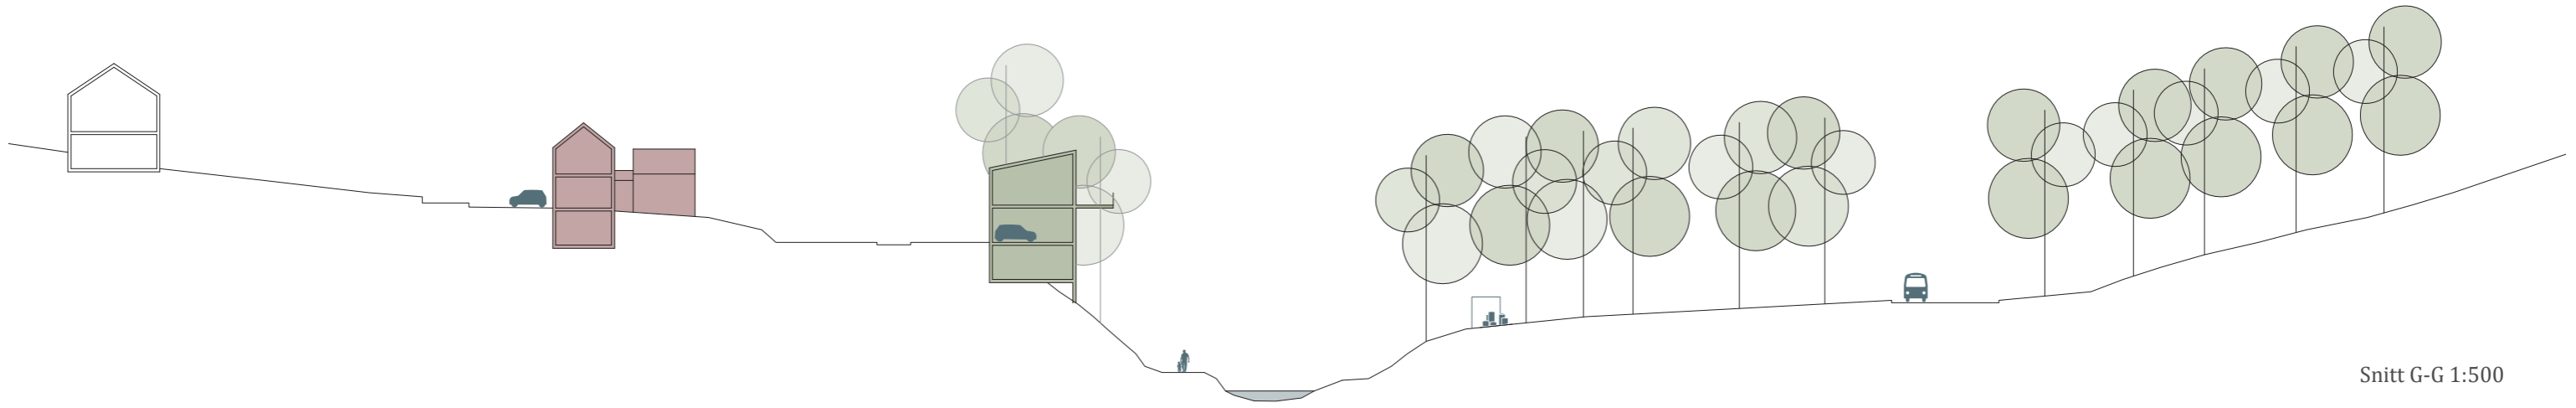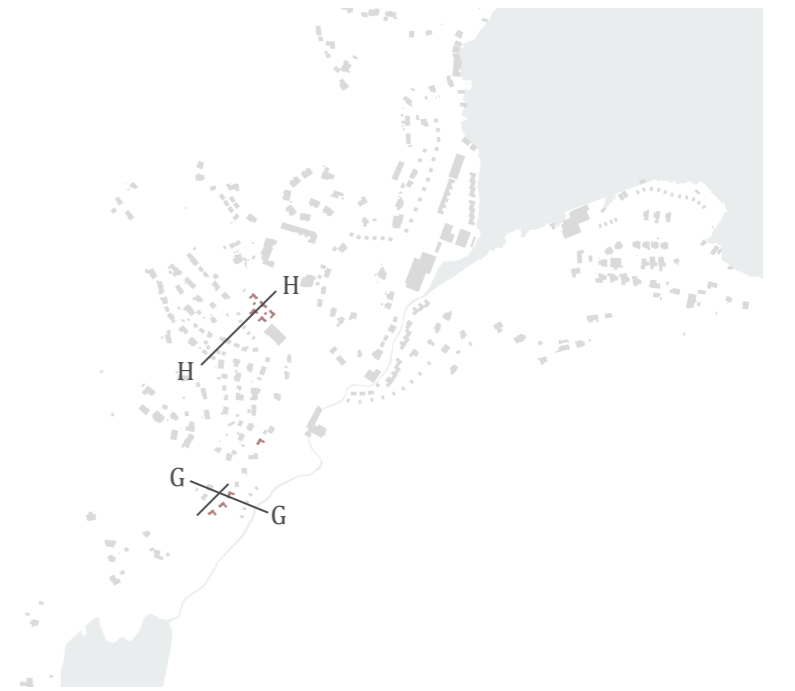

Snitt G-G 1:500

Snitt H-H 1:500

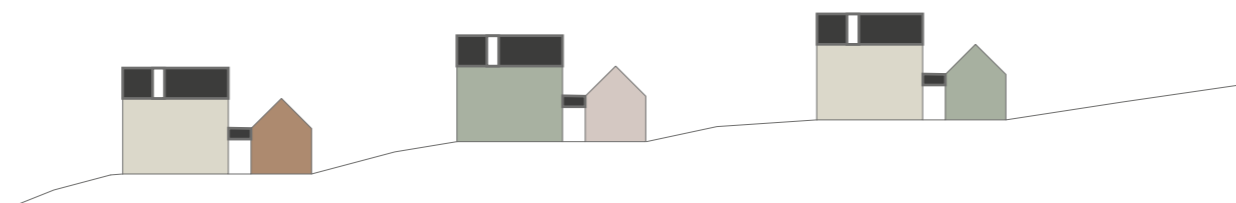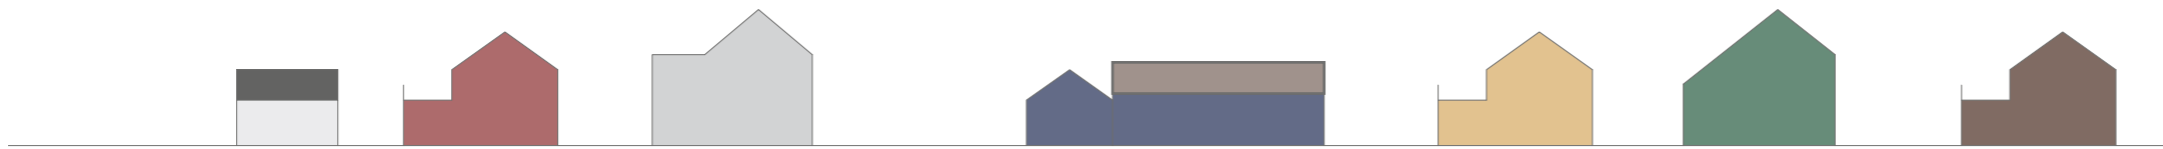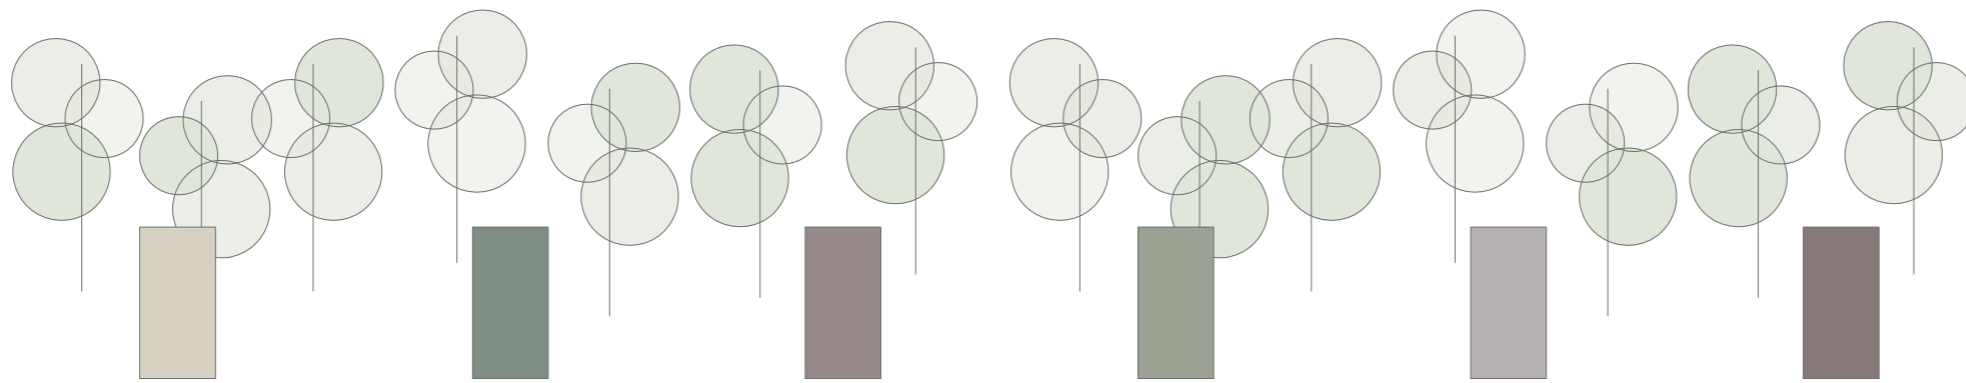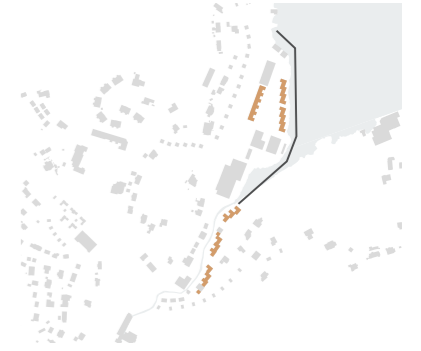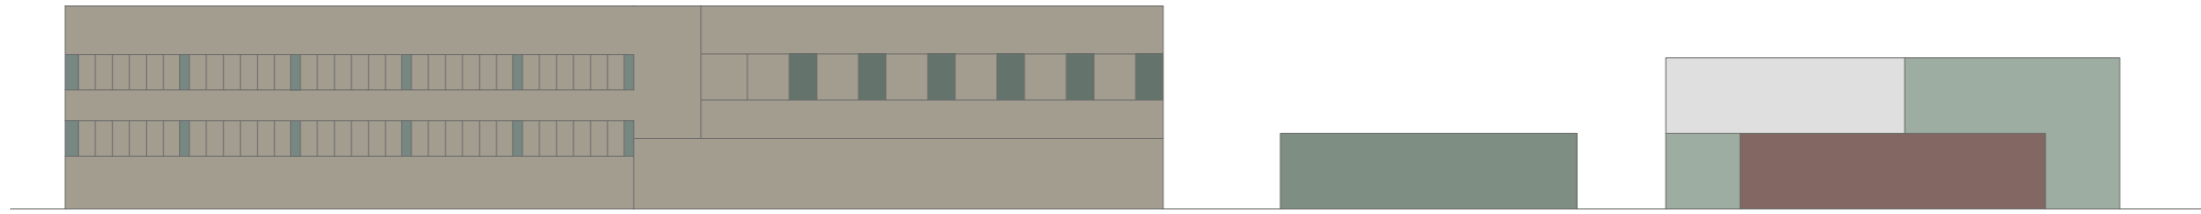

Oversiktskartet ligg som eige dokument