




OPPMÅLINGSTEGNINGER A3  
**BRØNNØYSUND  
BRANNSTASJON**


TOM-REIDAR THOMASLI

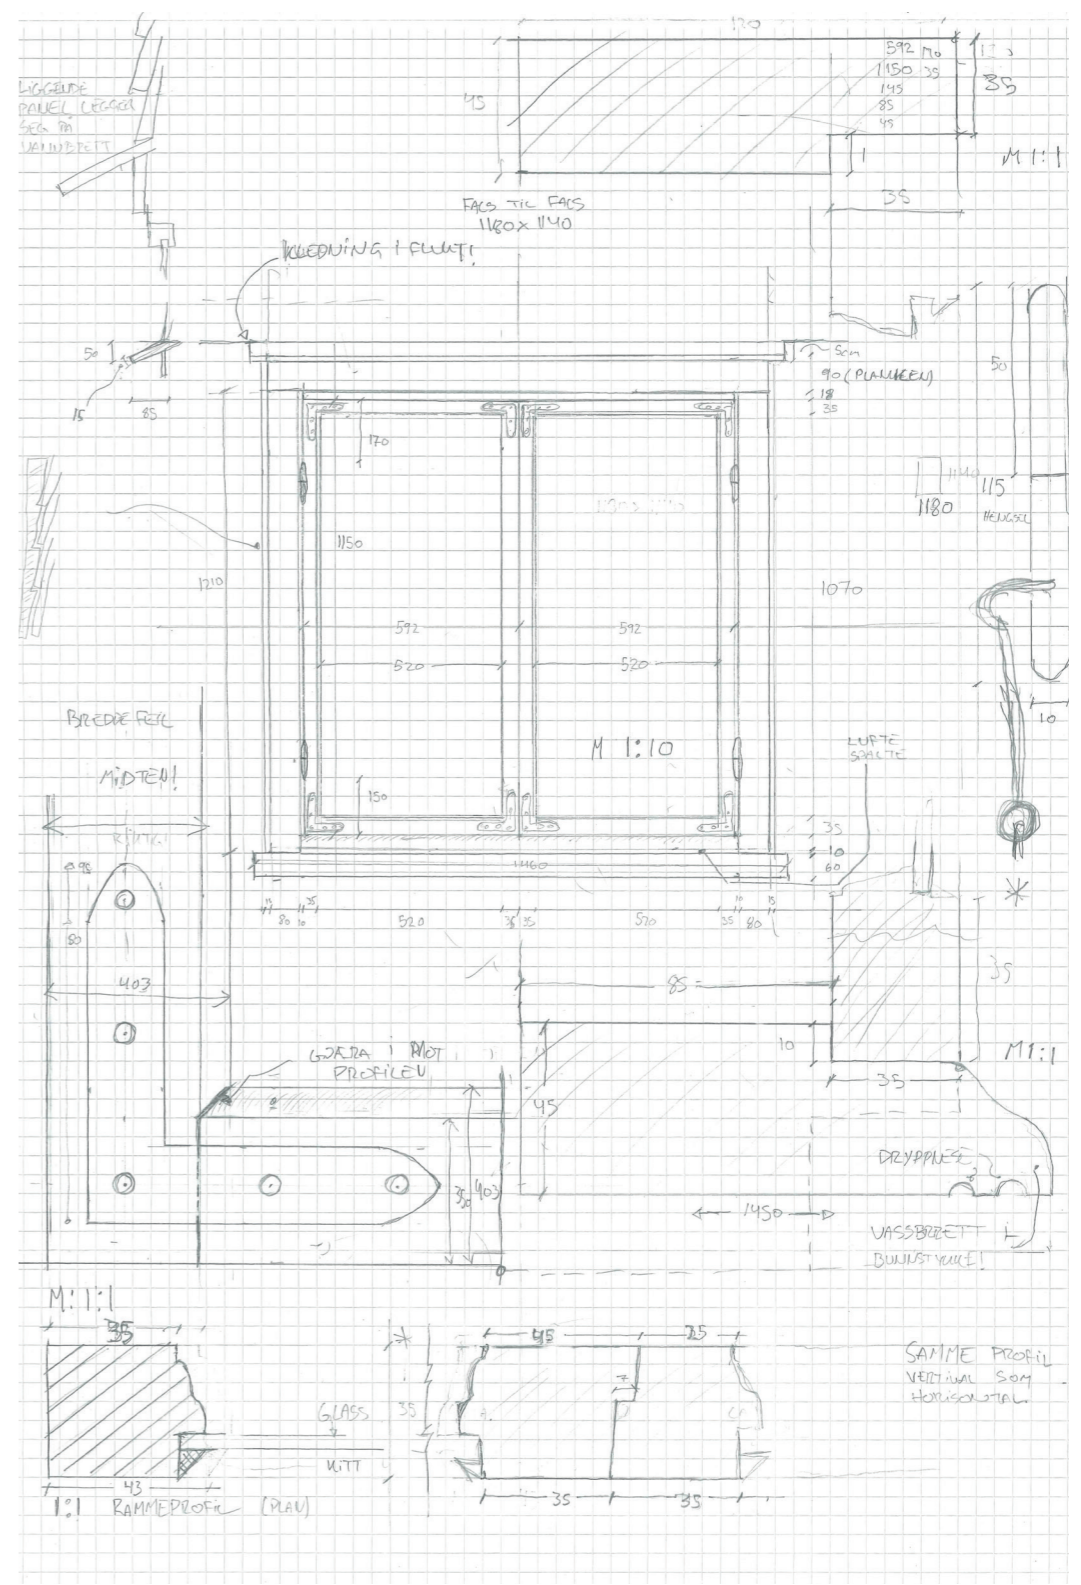

## INNHOLD

3	Plan 1. etg.	10	Detalj støpejernsvindu buet
4	Plan 2. etg	11	Detalj vindu slangetårn
5	Fasade nord	12	Konstruksjon tårn nord
6	Fasade sør	13	Konstruksjon tårn vest
7	Fasade øst		
8	Tverrsnitt		
9	Lengdesnitt		

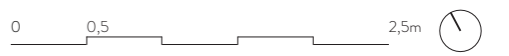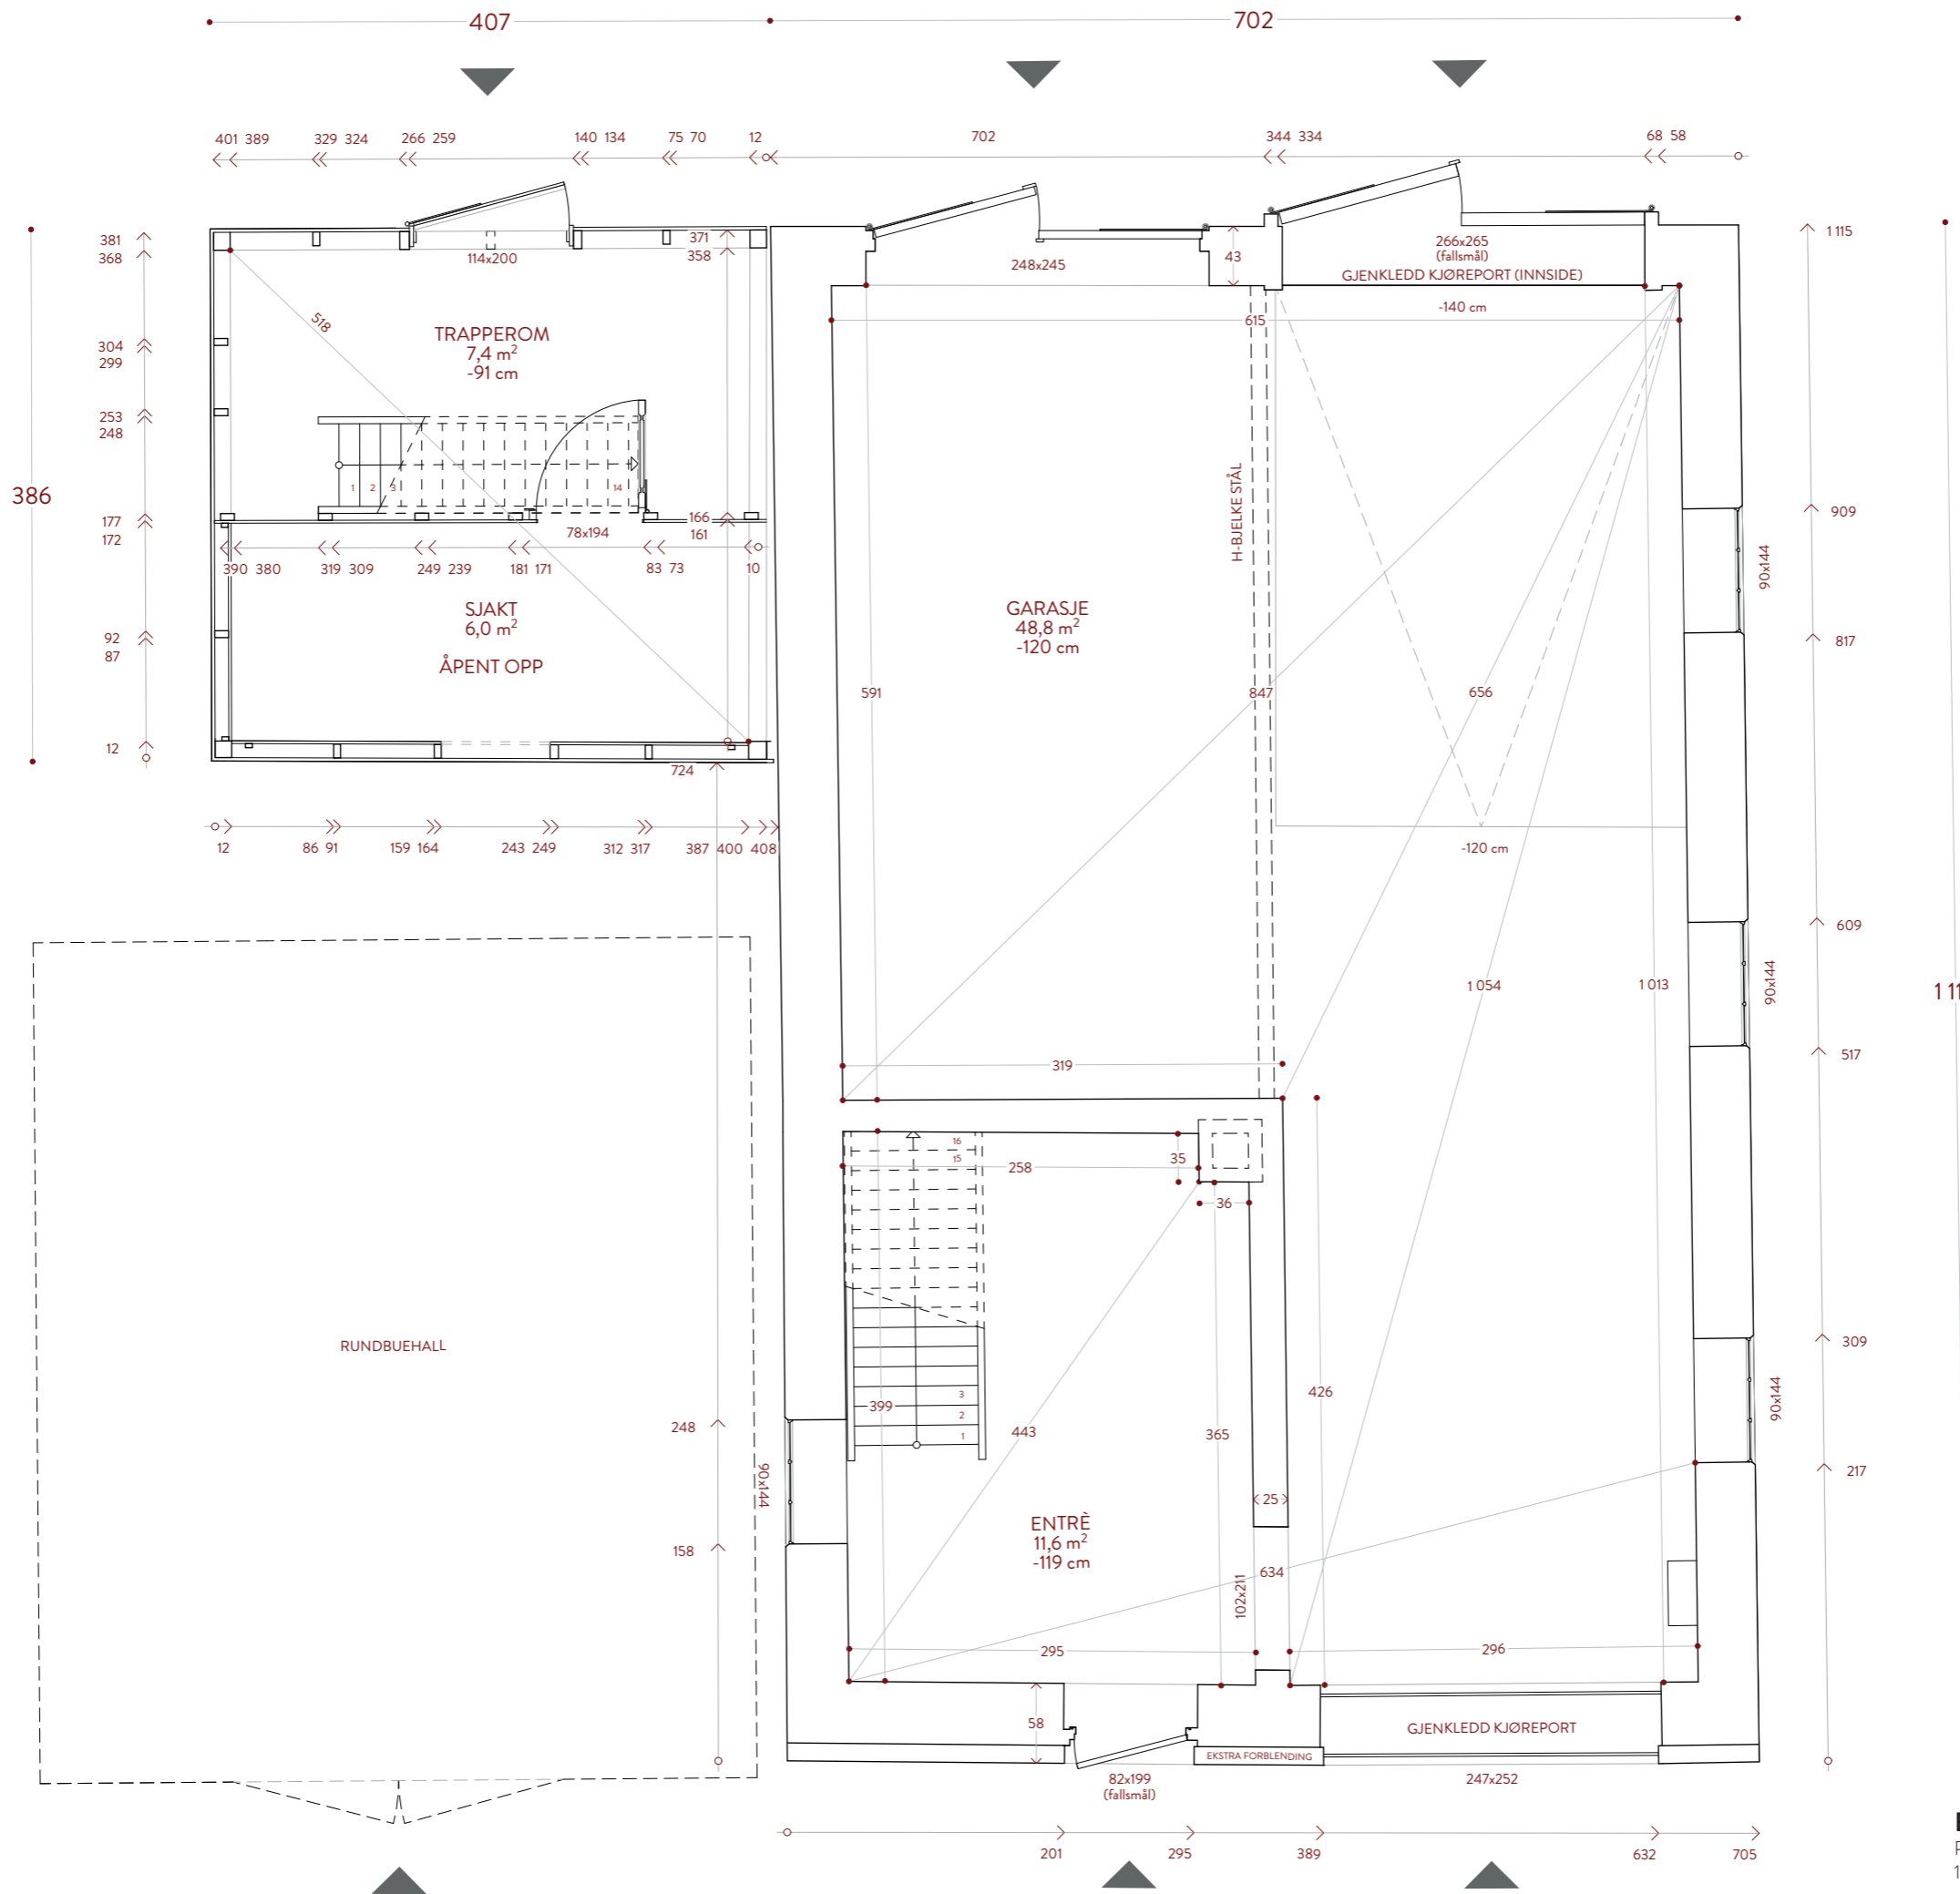

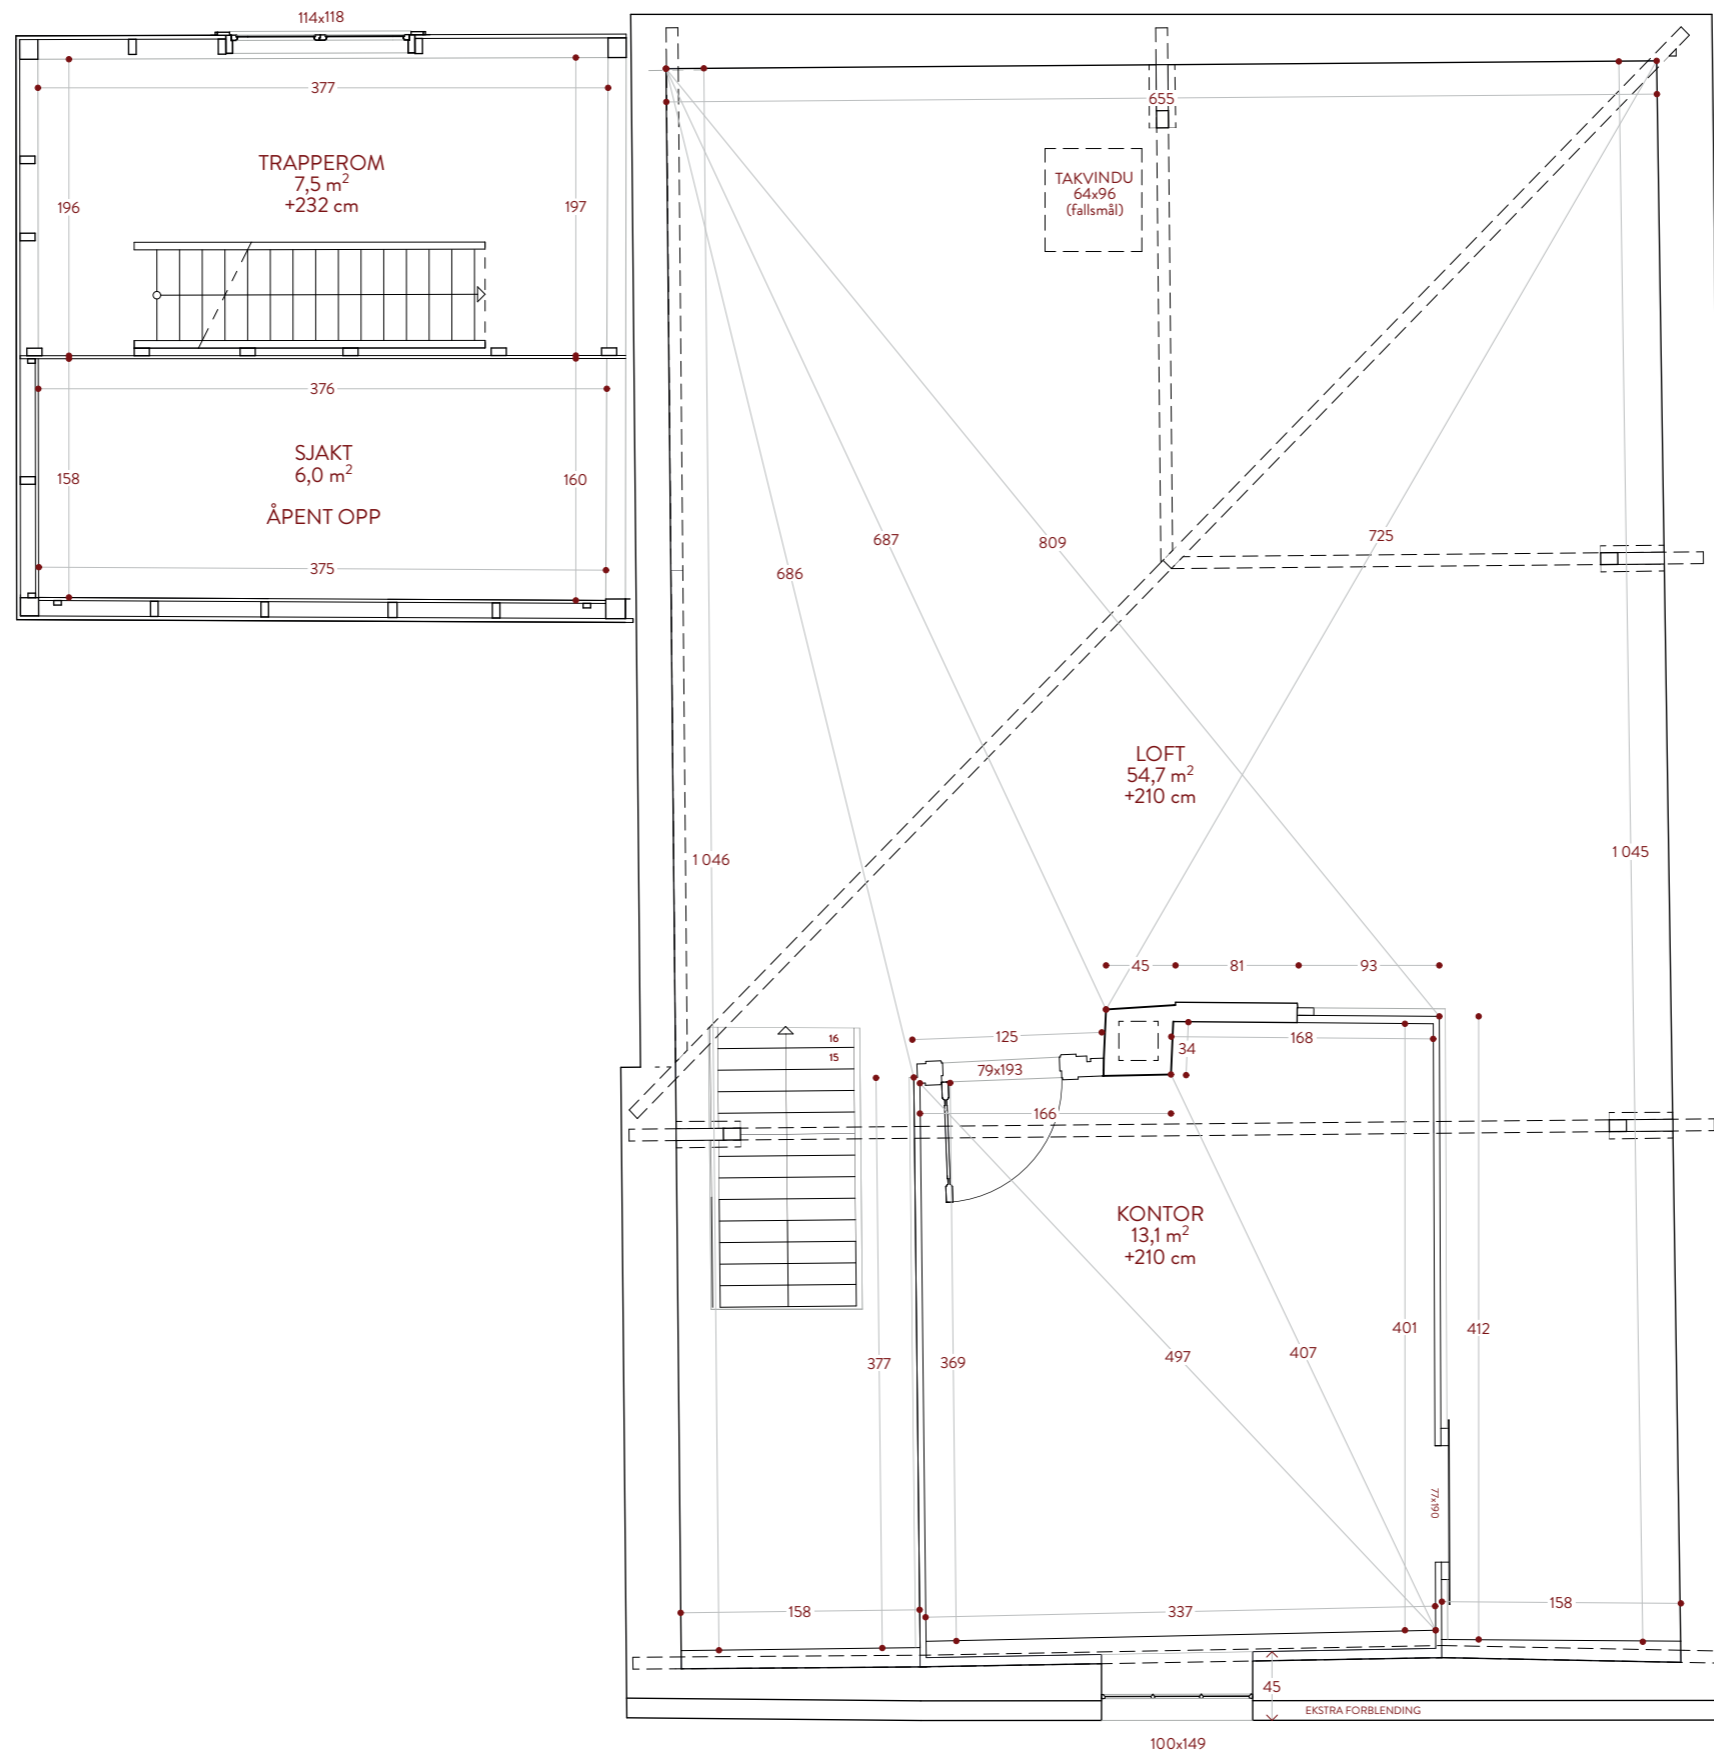

**BRØNNØYSUND BRANNSTASJON**

Plan 2. etg.  
1:50

Tom-Reidar Thomasli  
29. januar 2020






**BRØNNØYSUND BRANNSTASJON**

Fasade nord  
1:50

Tom-Reidar Thomasli  
29. januar 2020



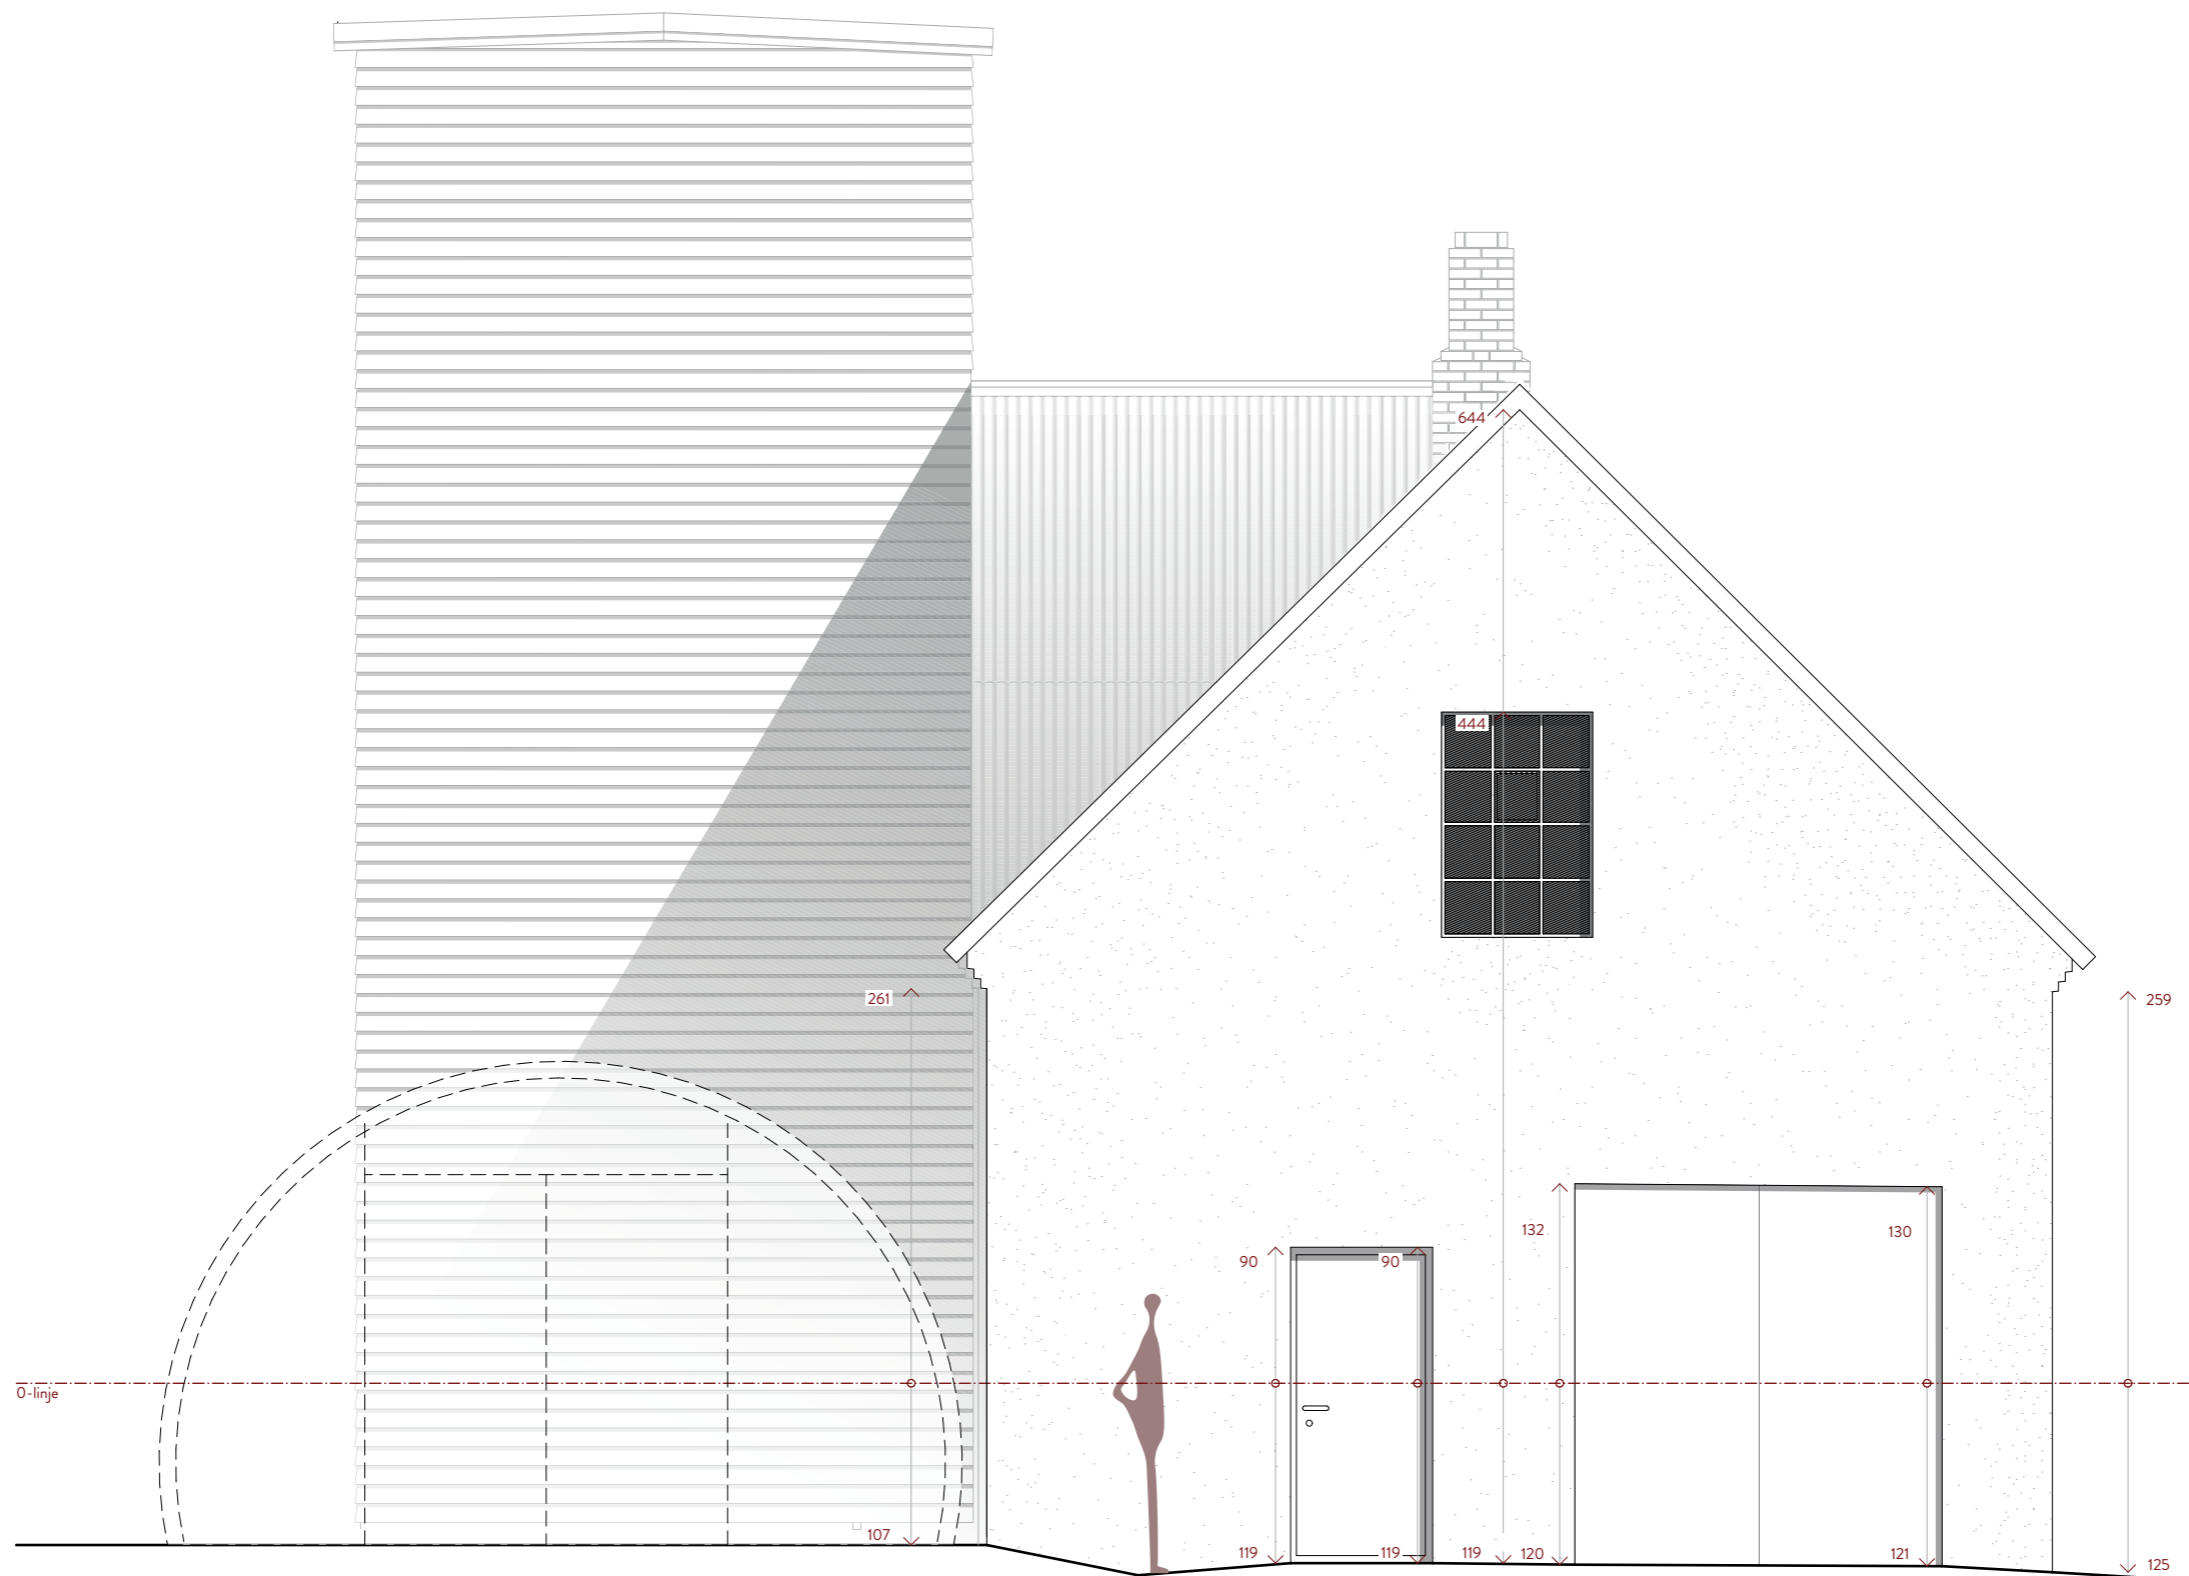


**BRØNNØYSUND BRANNSTASJON**

Fasade sør  
1:50

Tom-Reidar Thomasli  
29. Januar 2020


0 0,5 2,5m


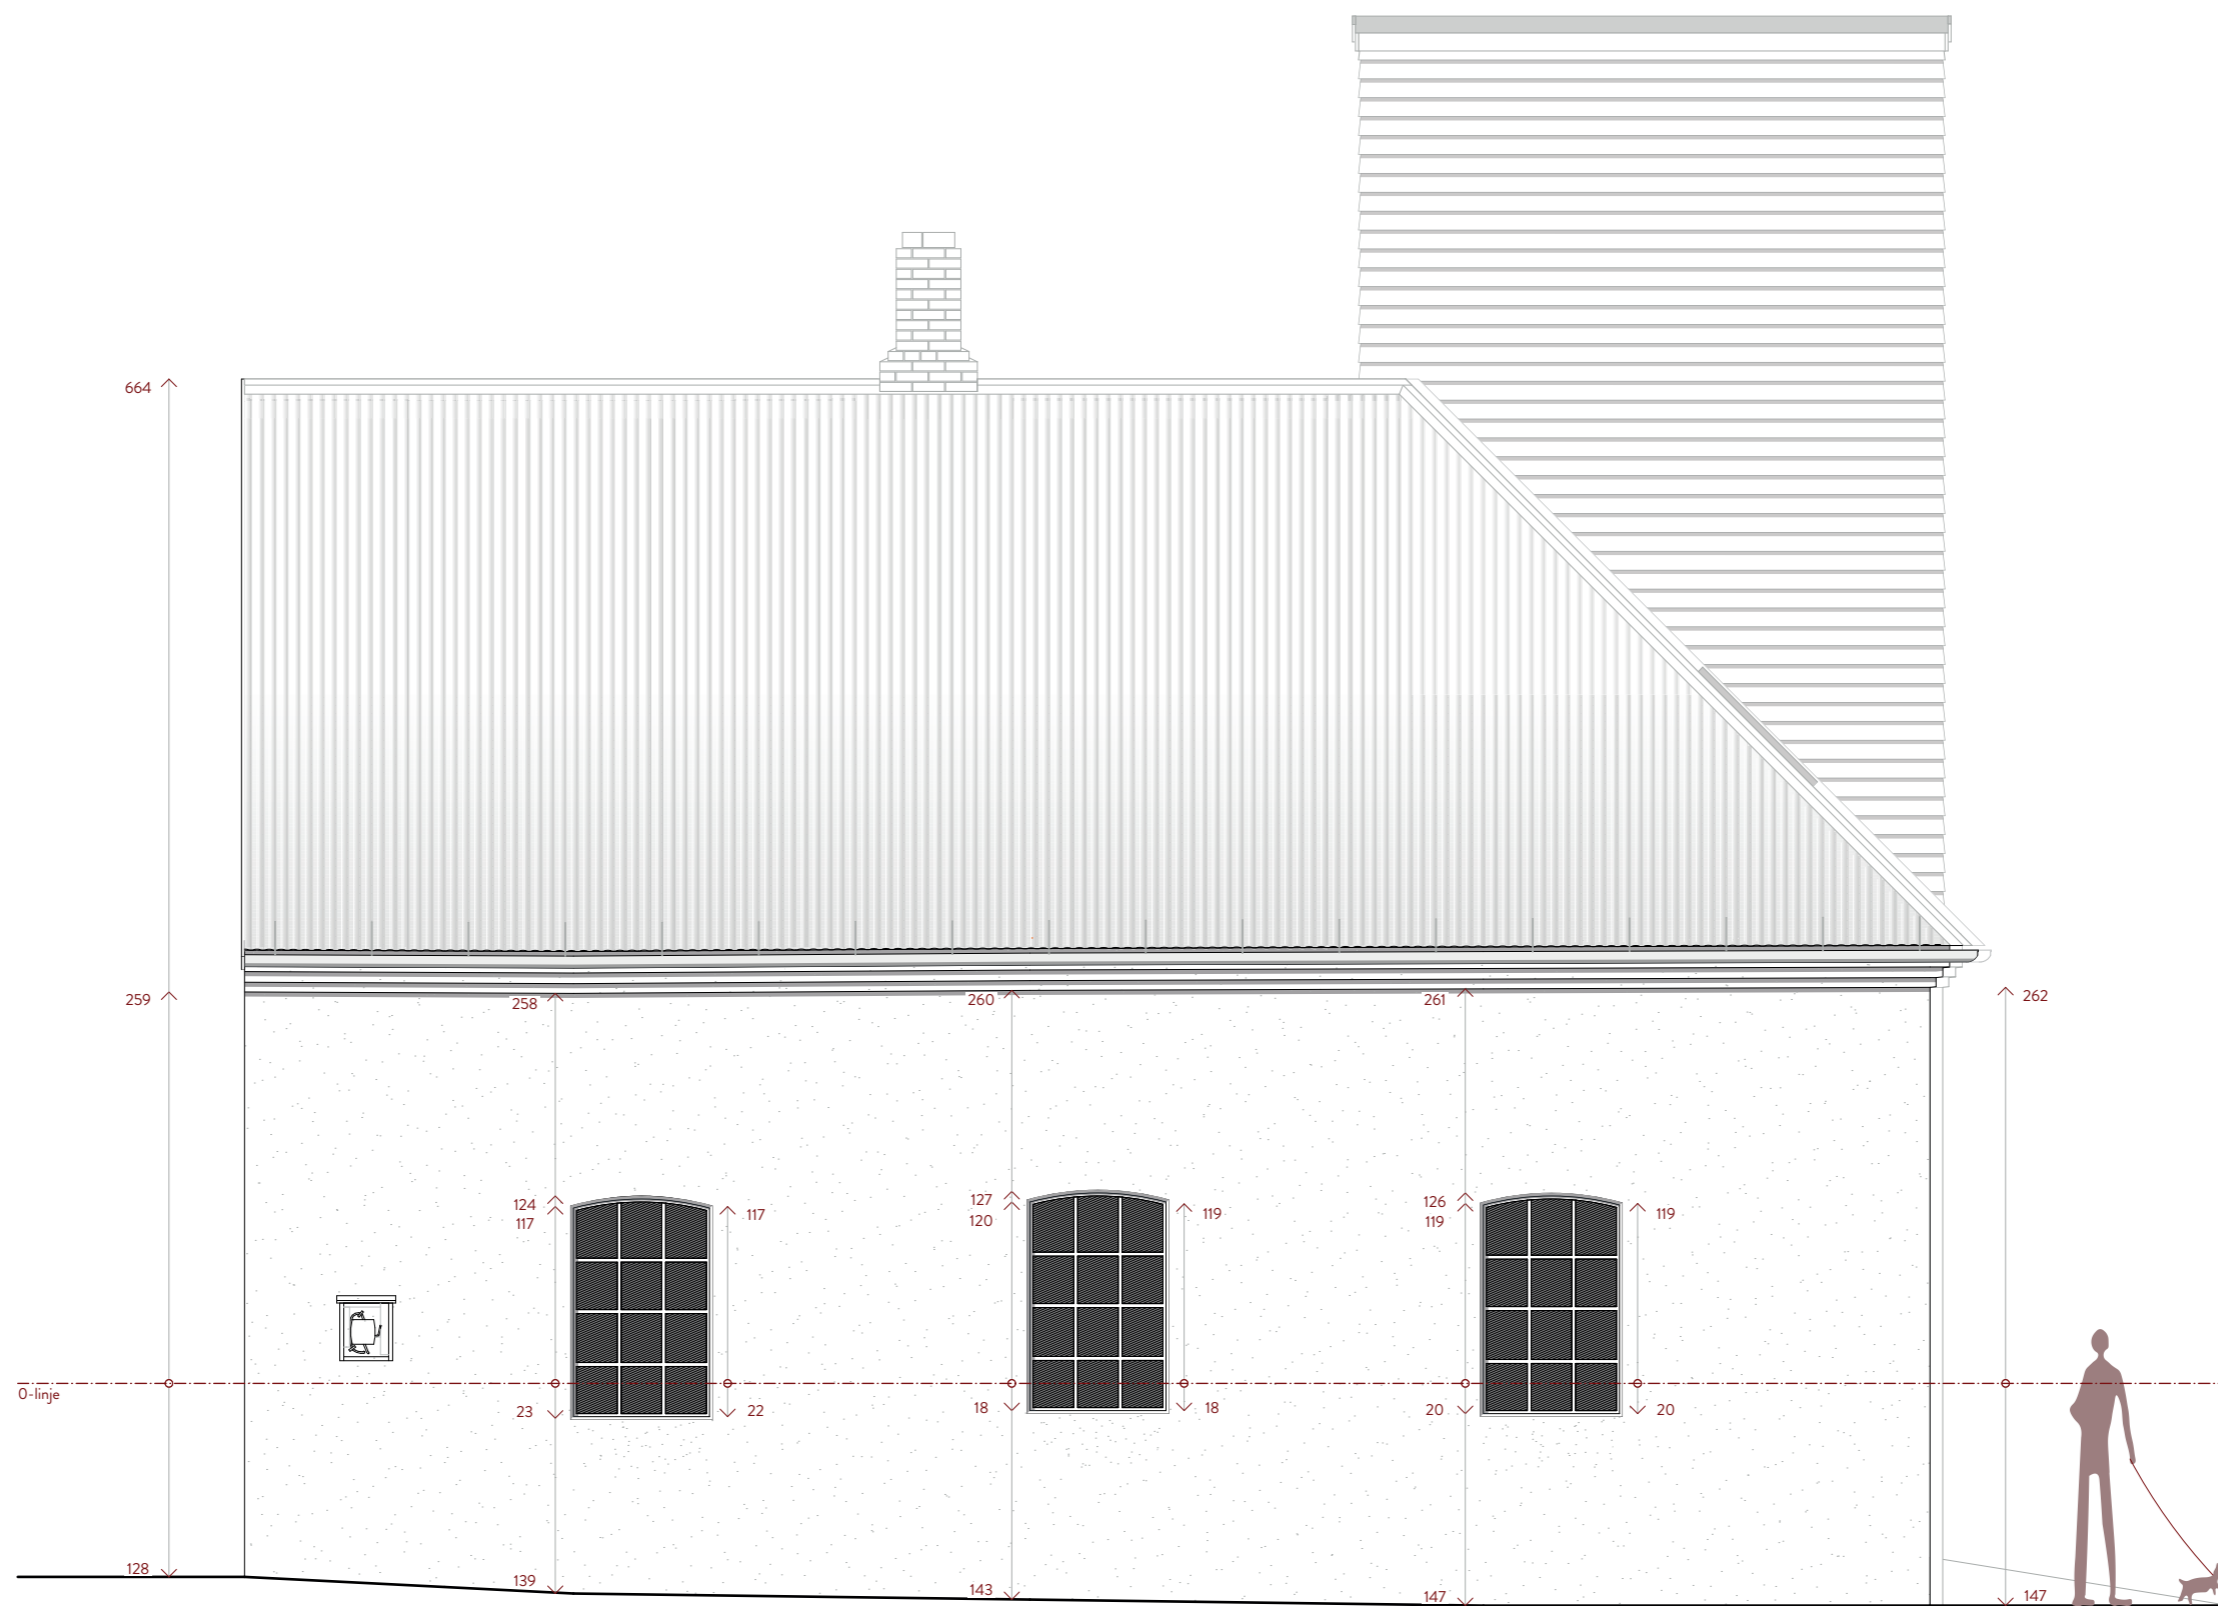


**BRØNNØYSUND BRANNSTASJON**

Fasade øst  
1:50

Tom-Reidar Thomasli  
29. Januar 2020

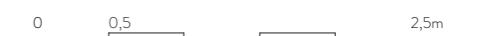

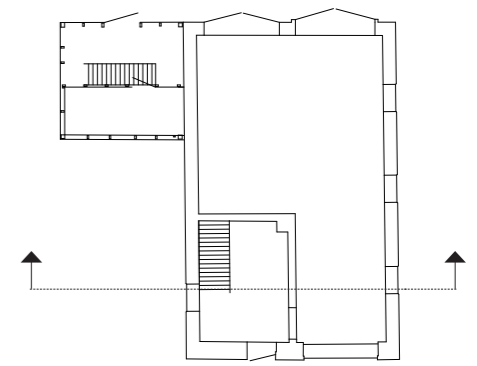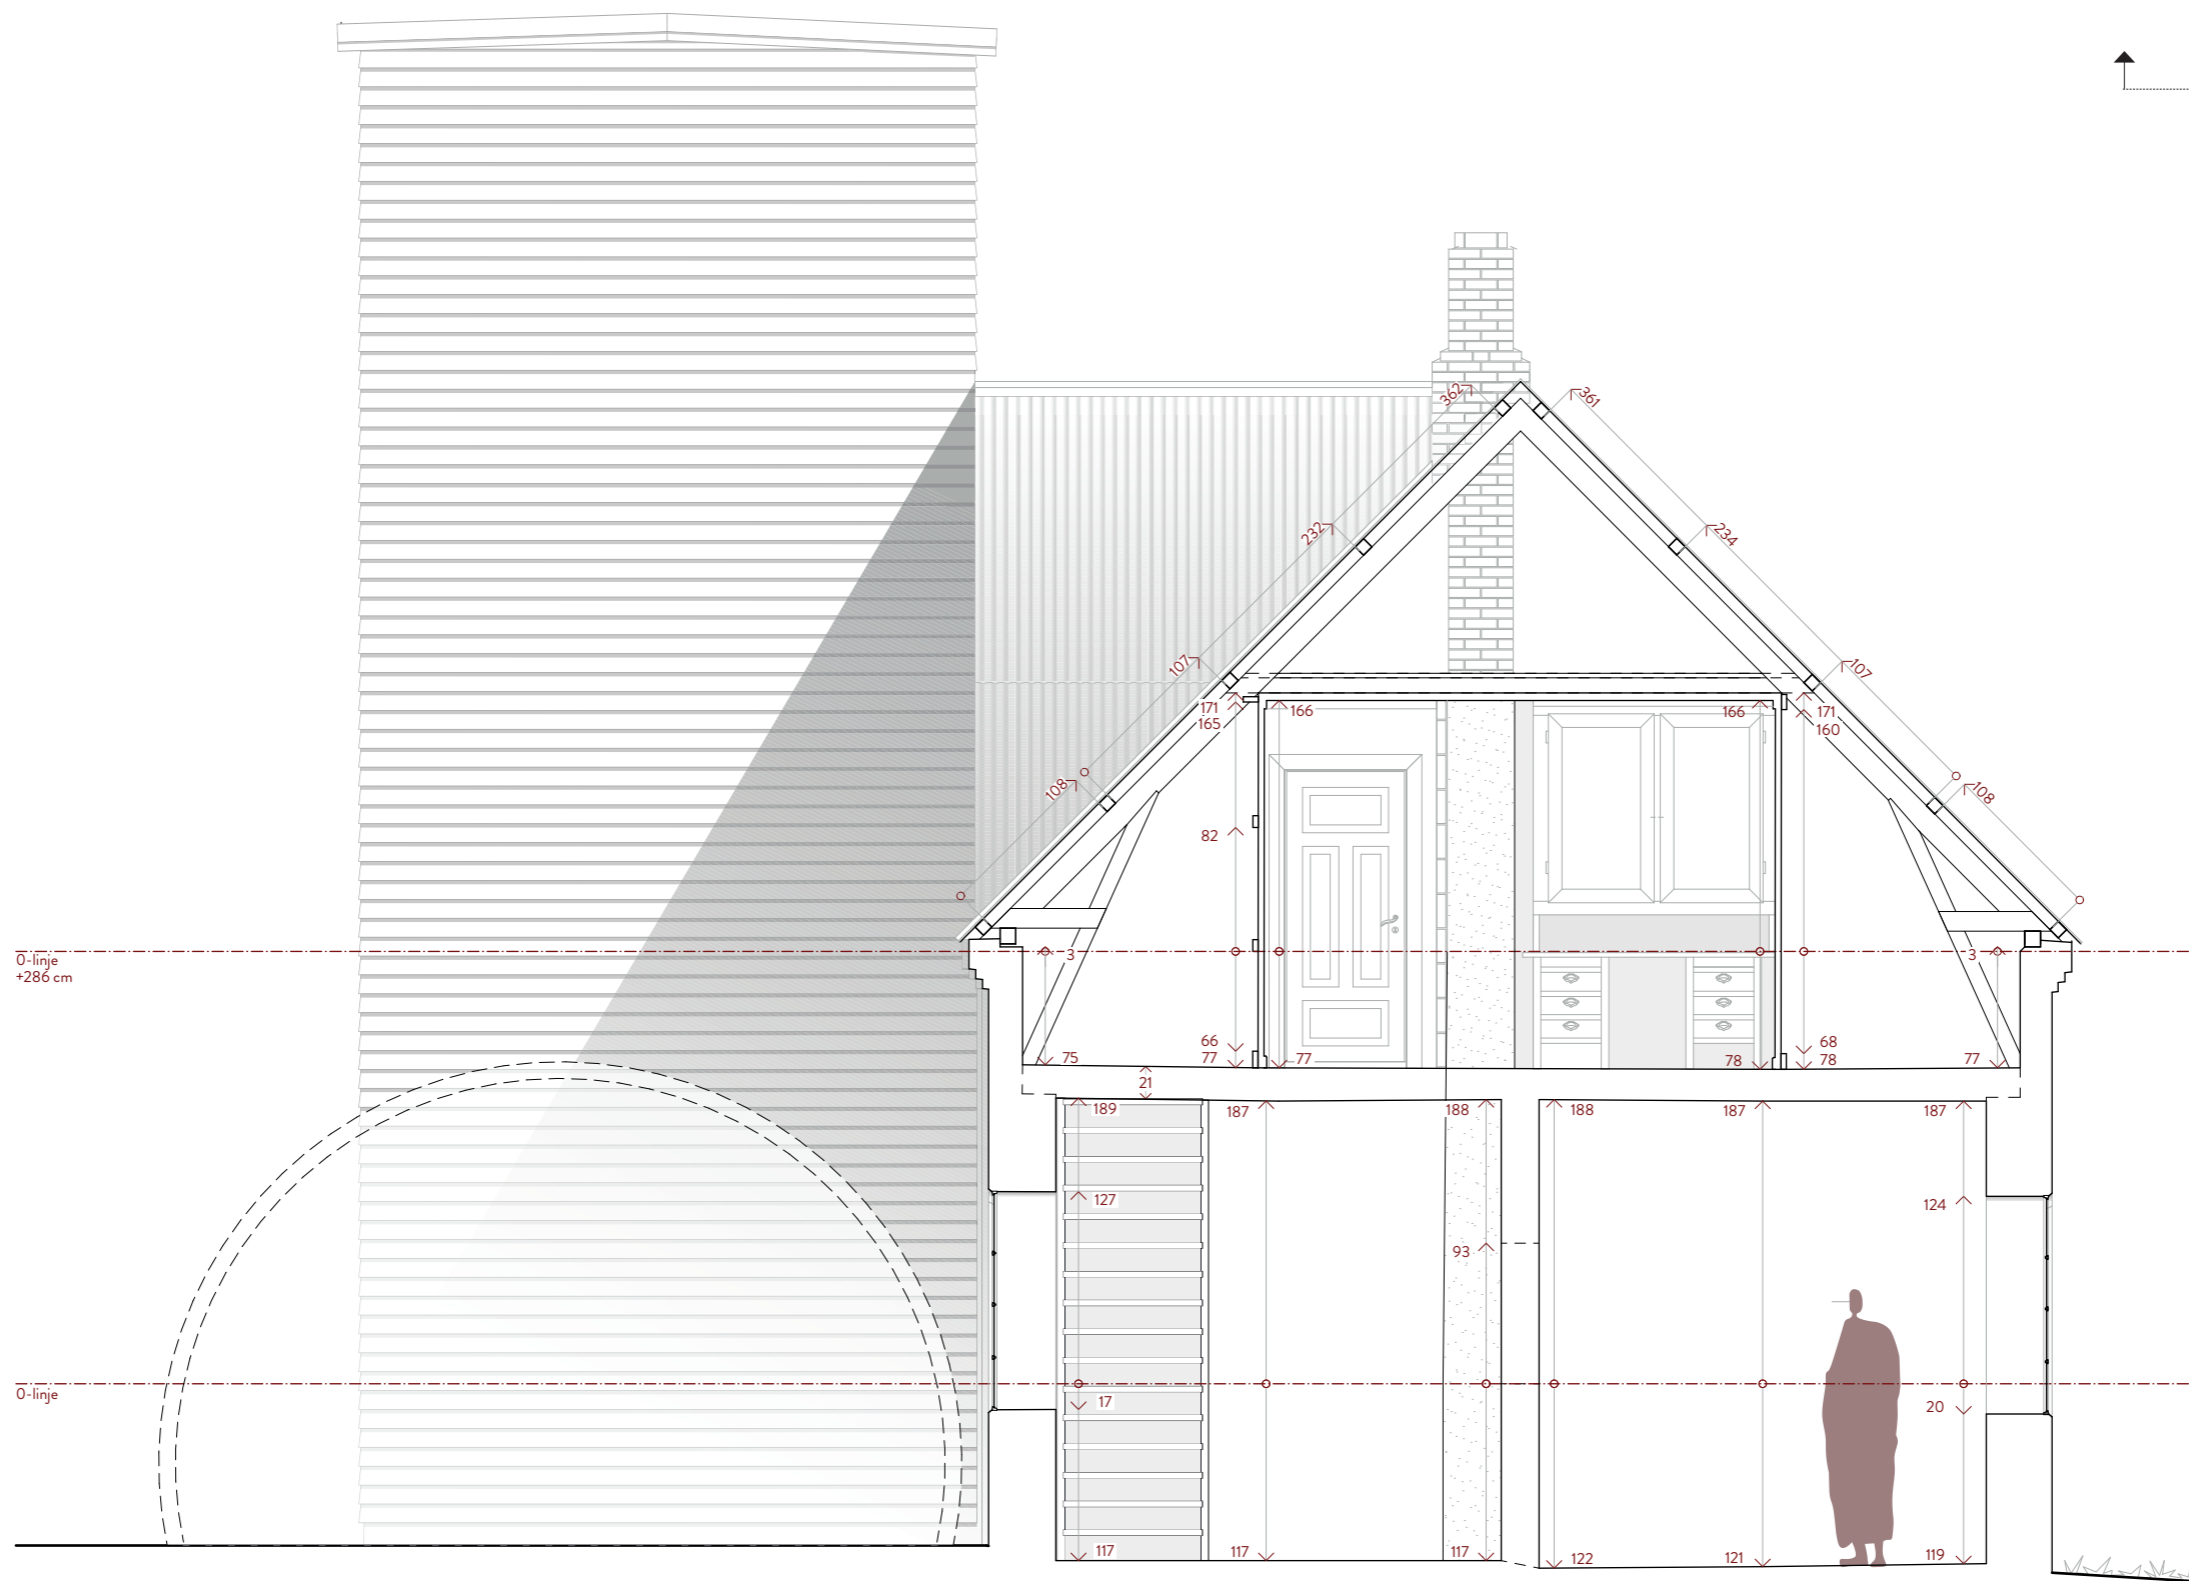



**BRØNNØYSUND BRANNSTASJON**

Tverrsnitt  
1:50

Tom-Reidar Thomasli  
10. Februar 2020








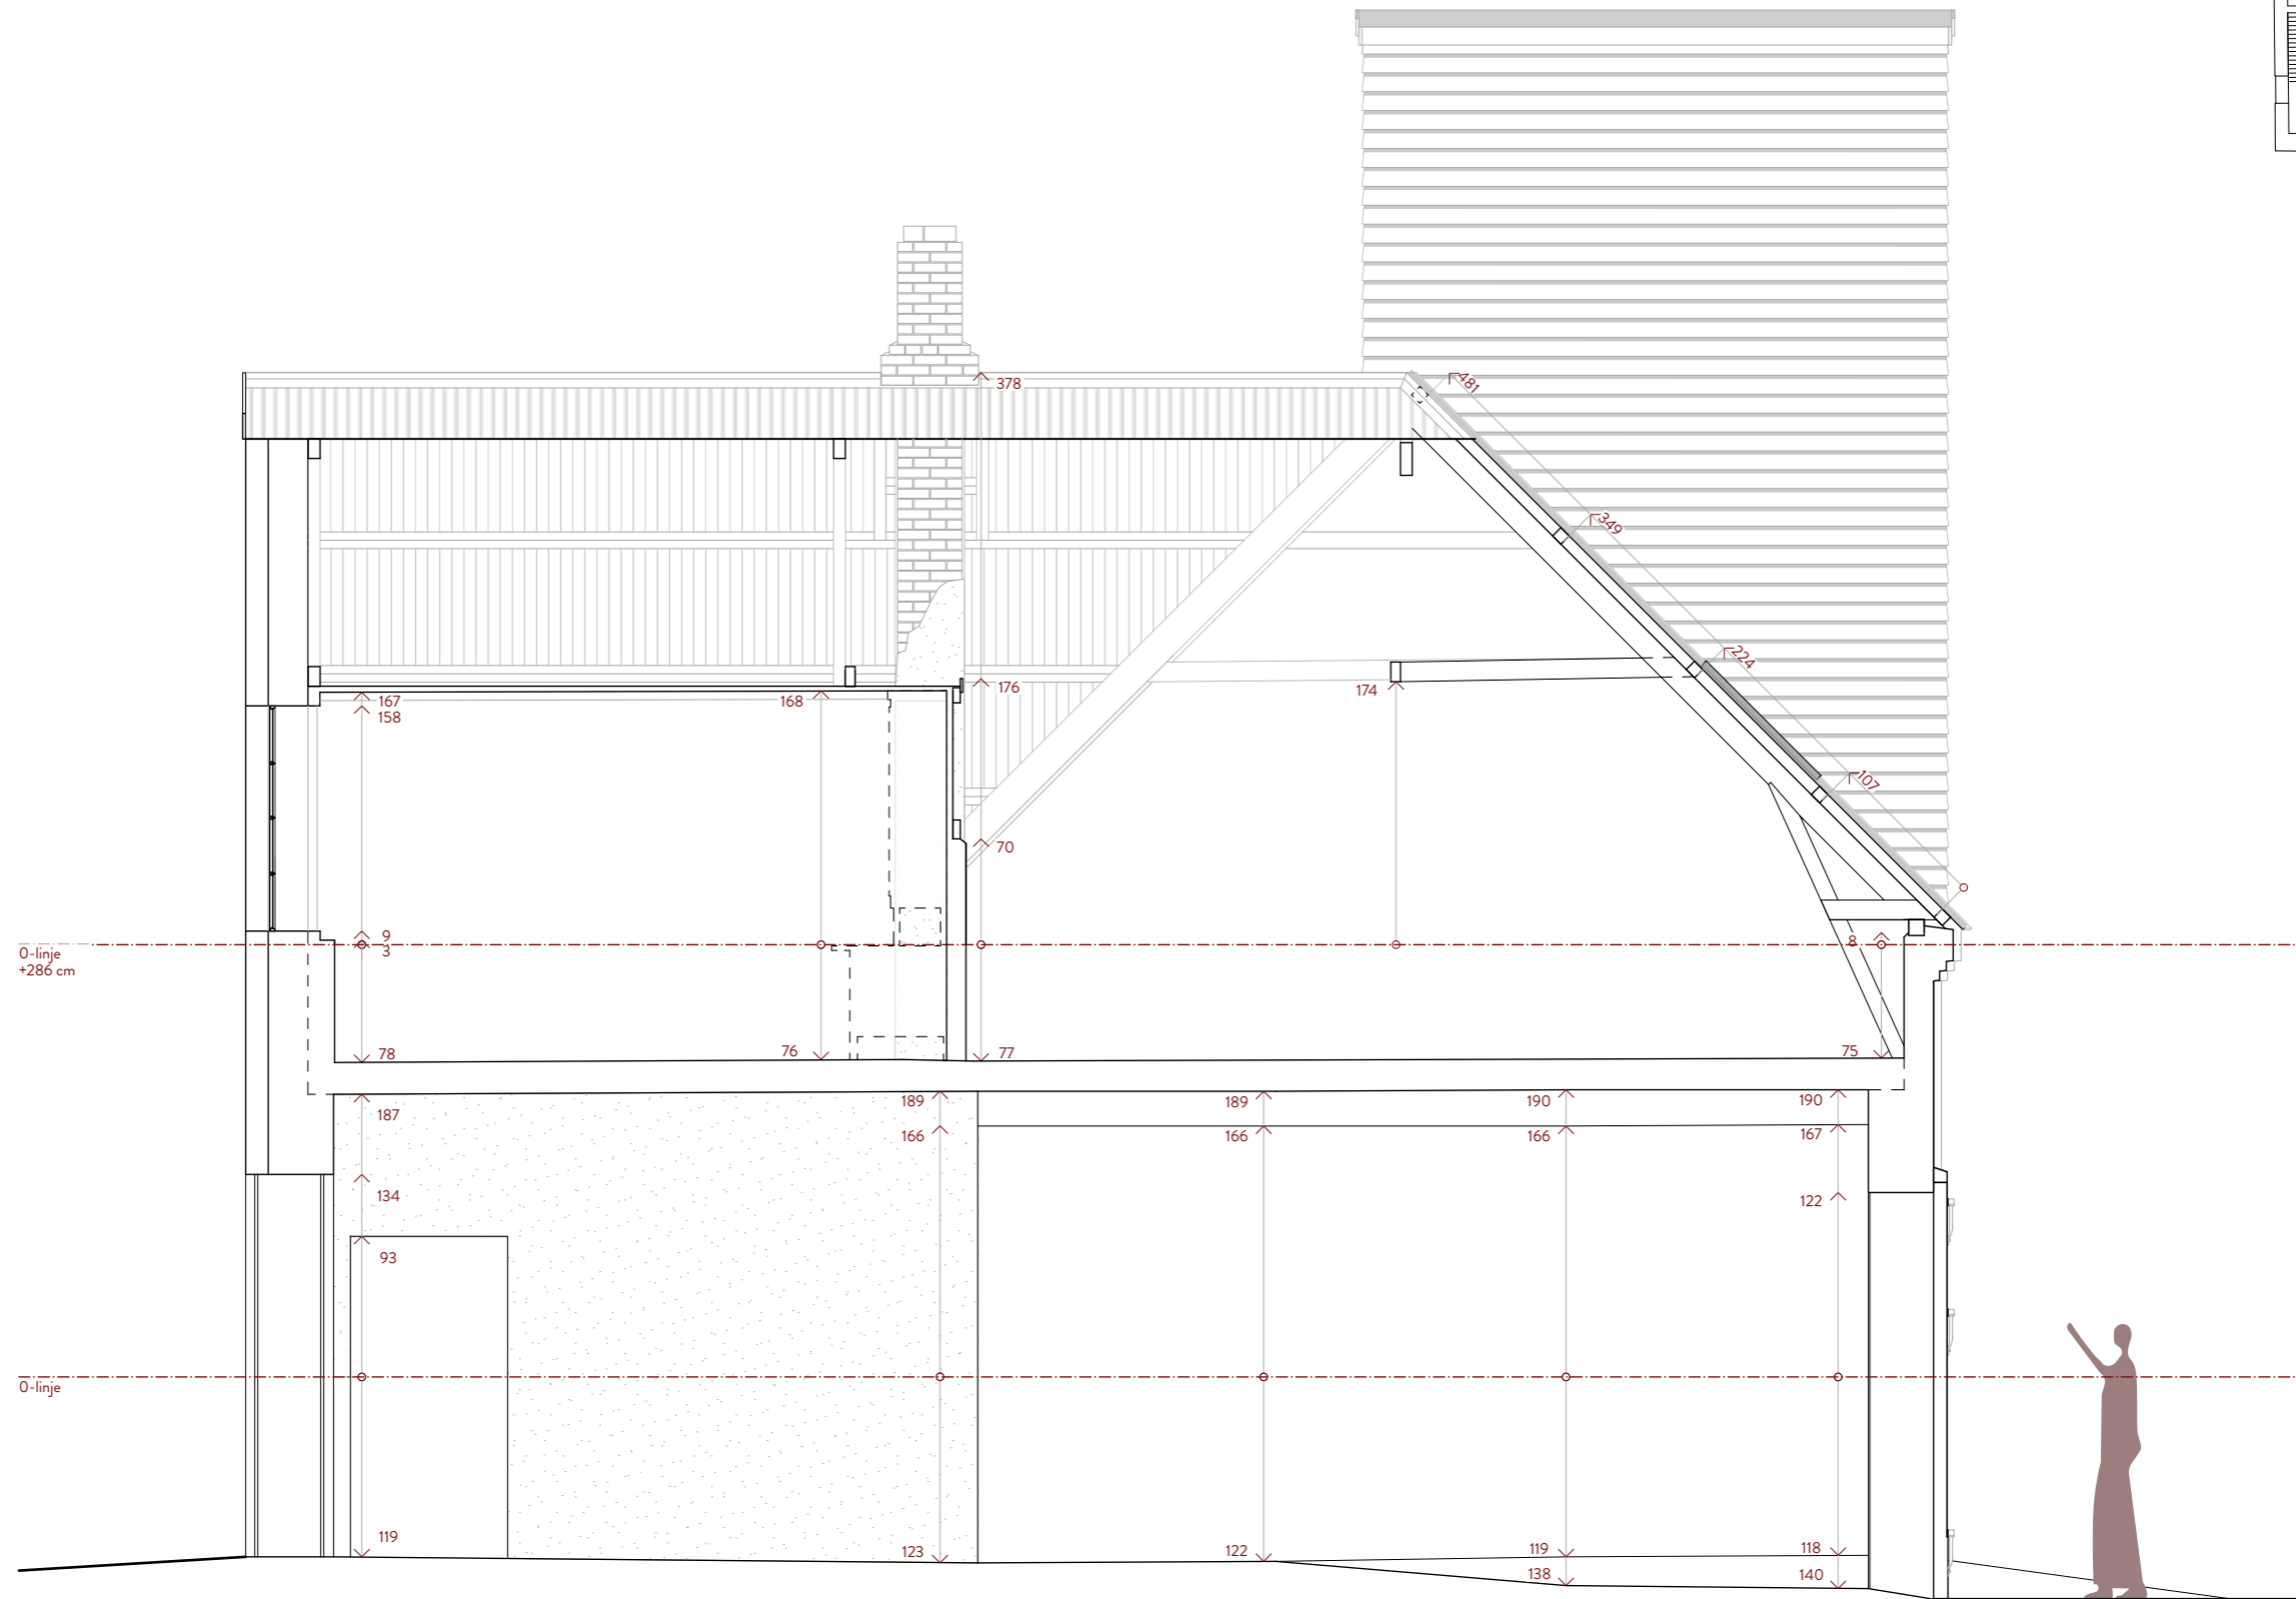
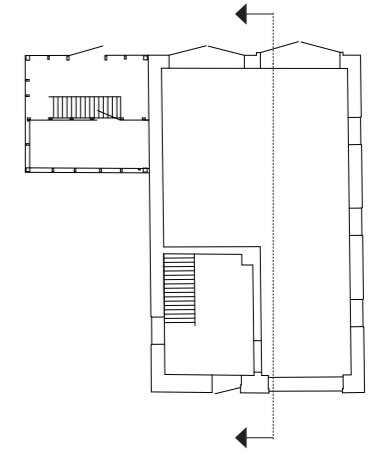


**BRØNNØYSUND BRANNSTASJON**

Lengdesnitt  
1:50

Tom-Reidar Thomasli  
29. Januar 2020







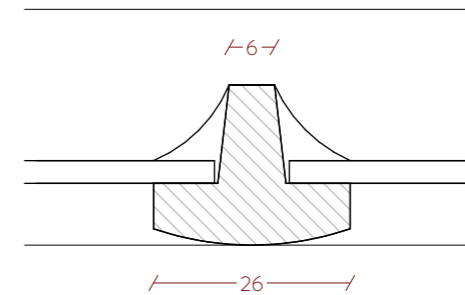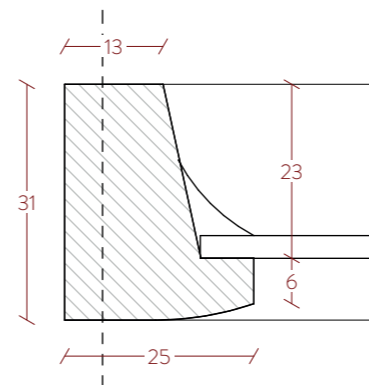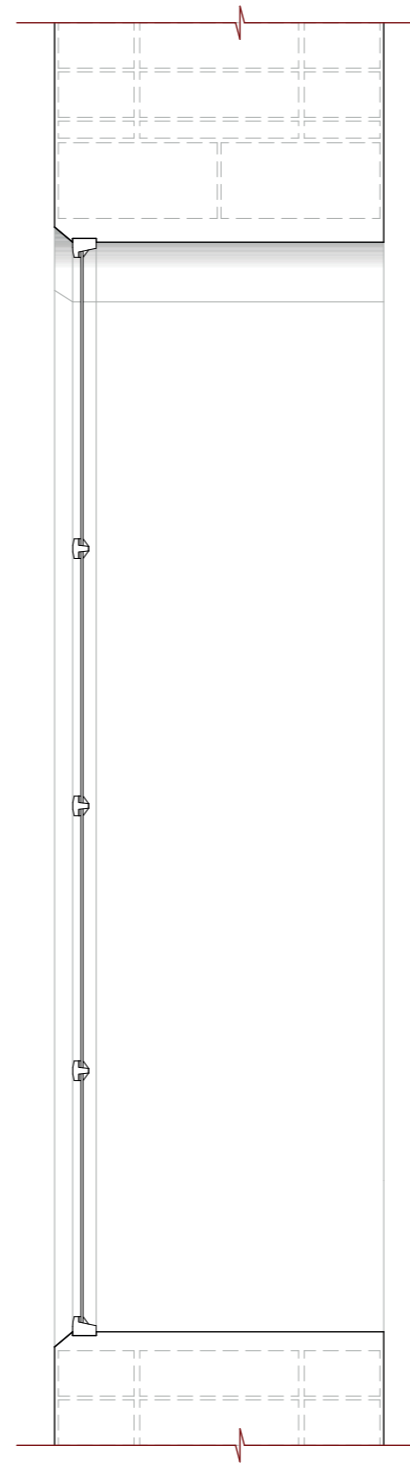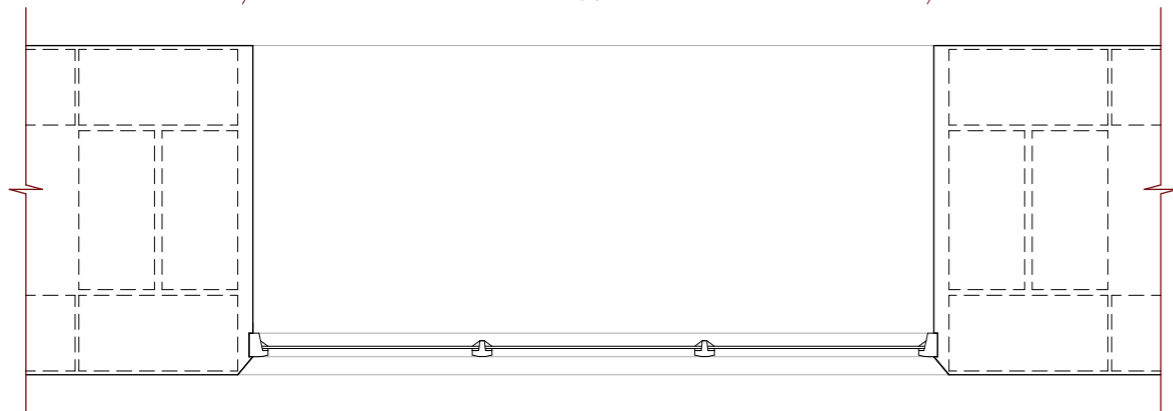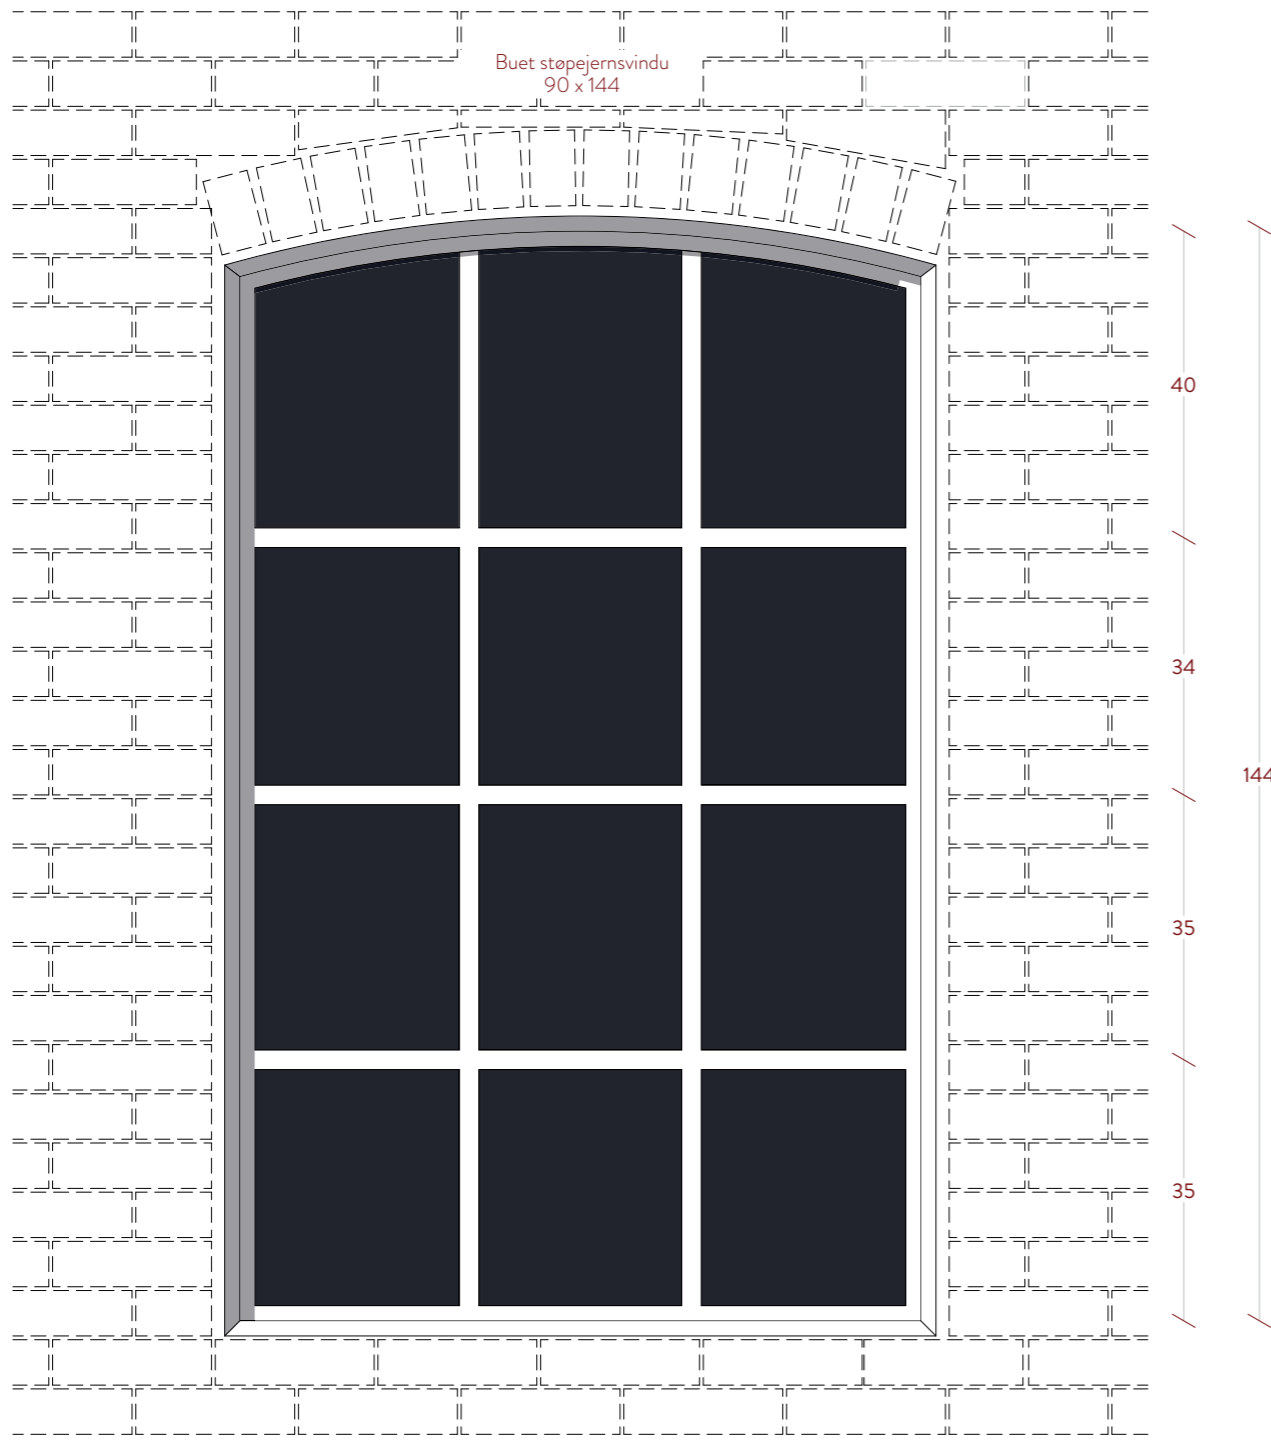

**BRØNNØYSUND BRANNSTASJON**

Detalj støpejernsvindu buet Tom-Reidar Thomasli  
1:10, 1:1 31. januar 2020



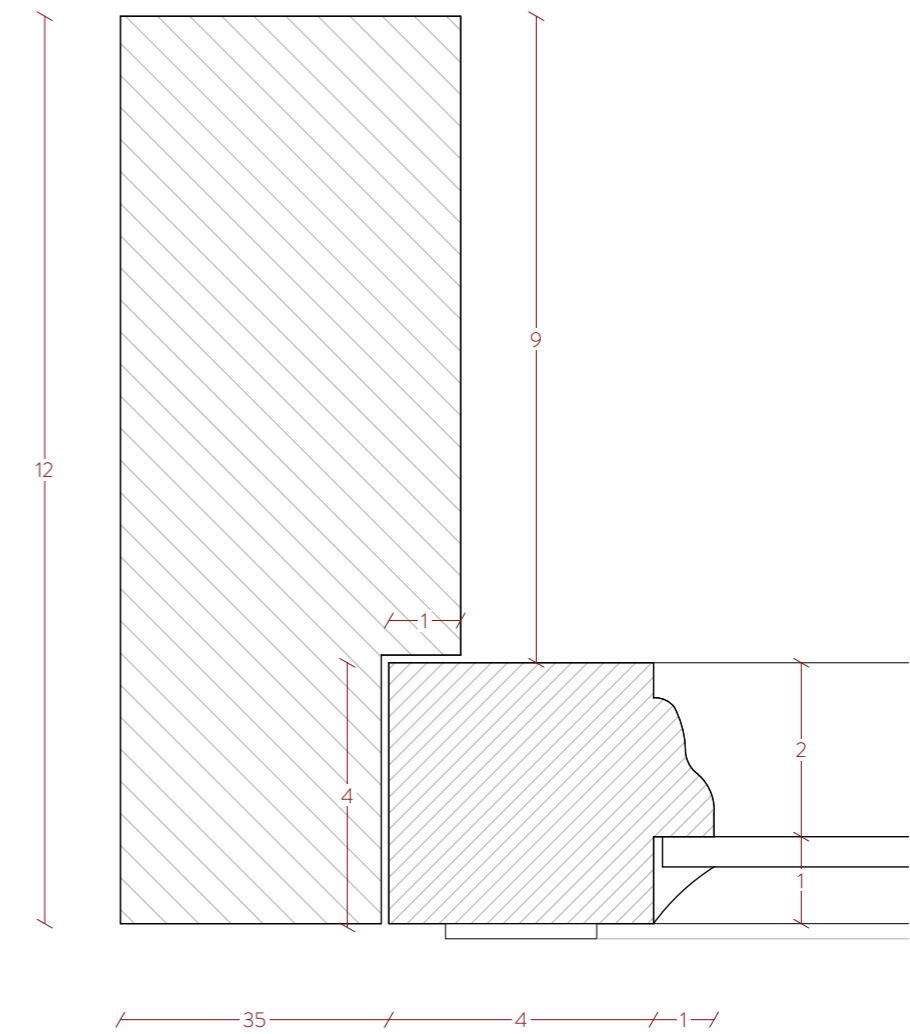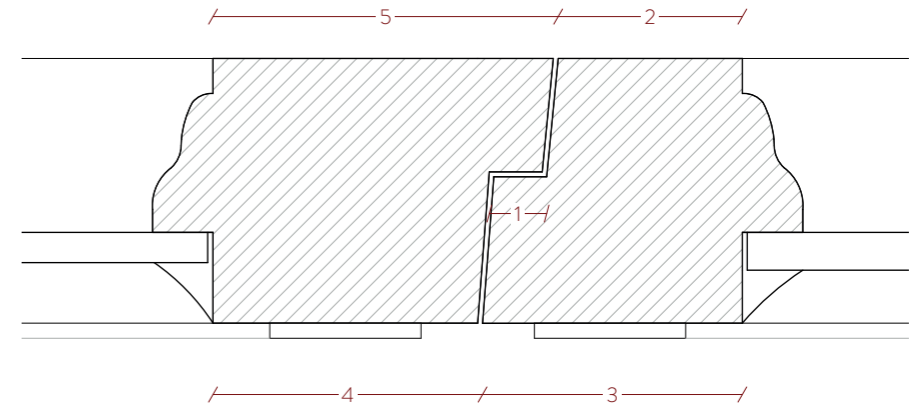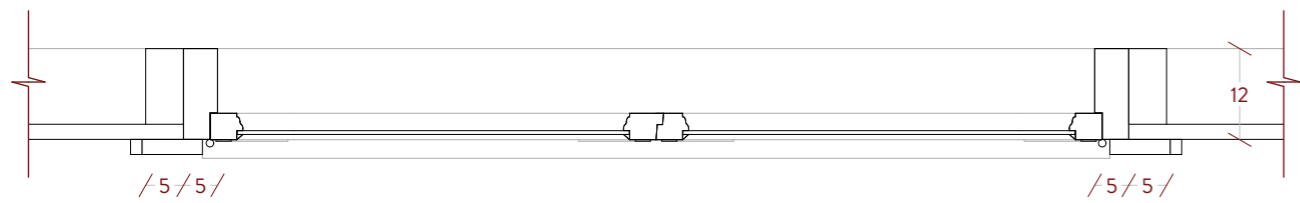
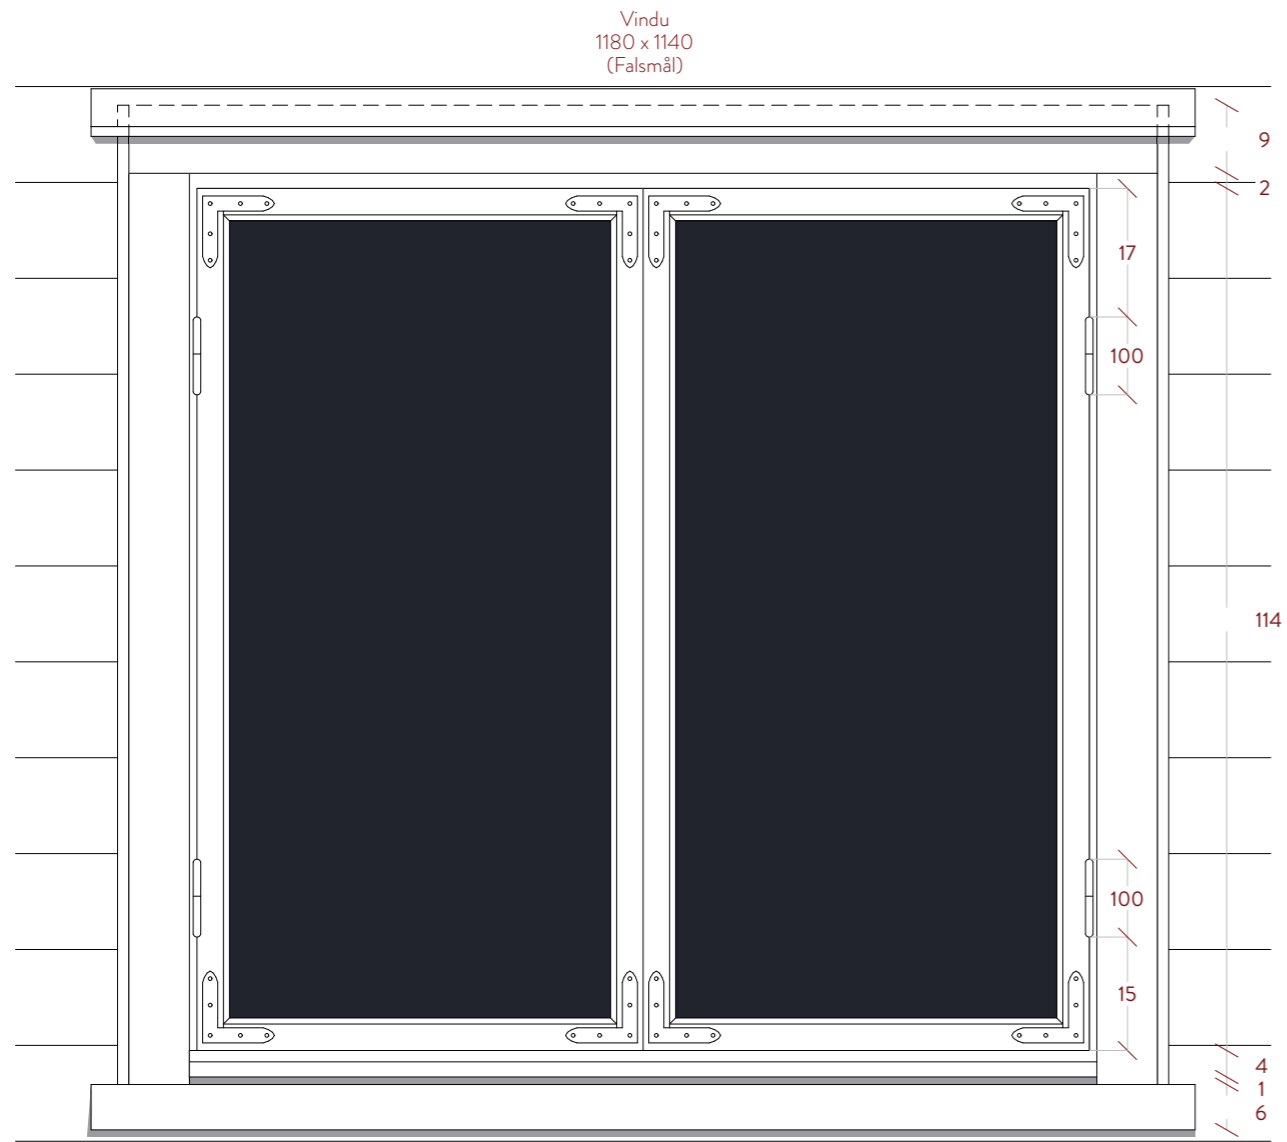


**BRÖNNØYSUND BRANNSTASJON**

Detalj vindu slangetårn  
1:10, 1:1

Tom-Reidar Thomasli  
22. oktober 2019



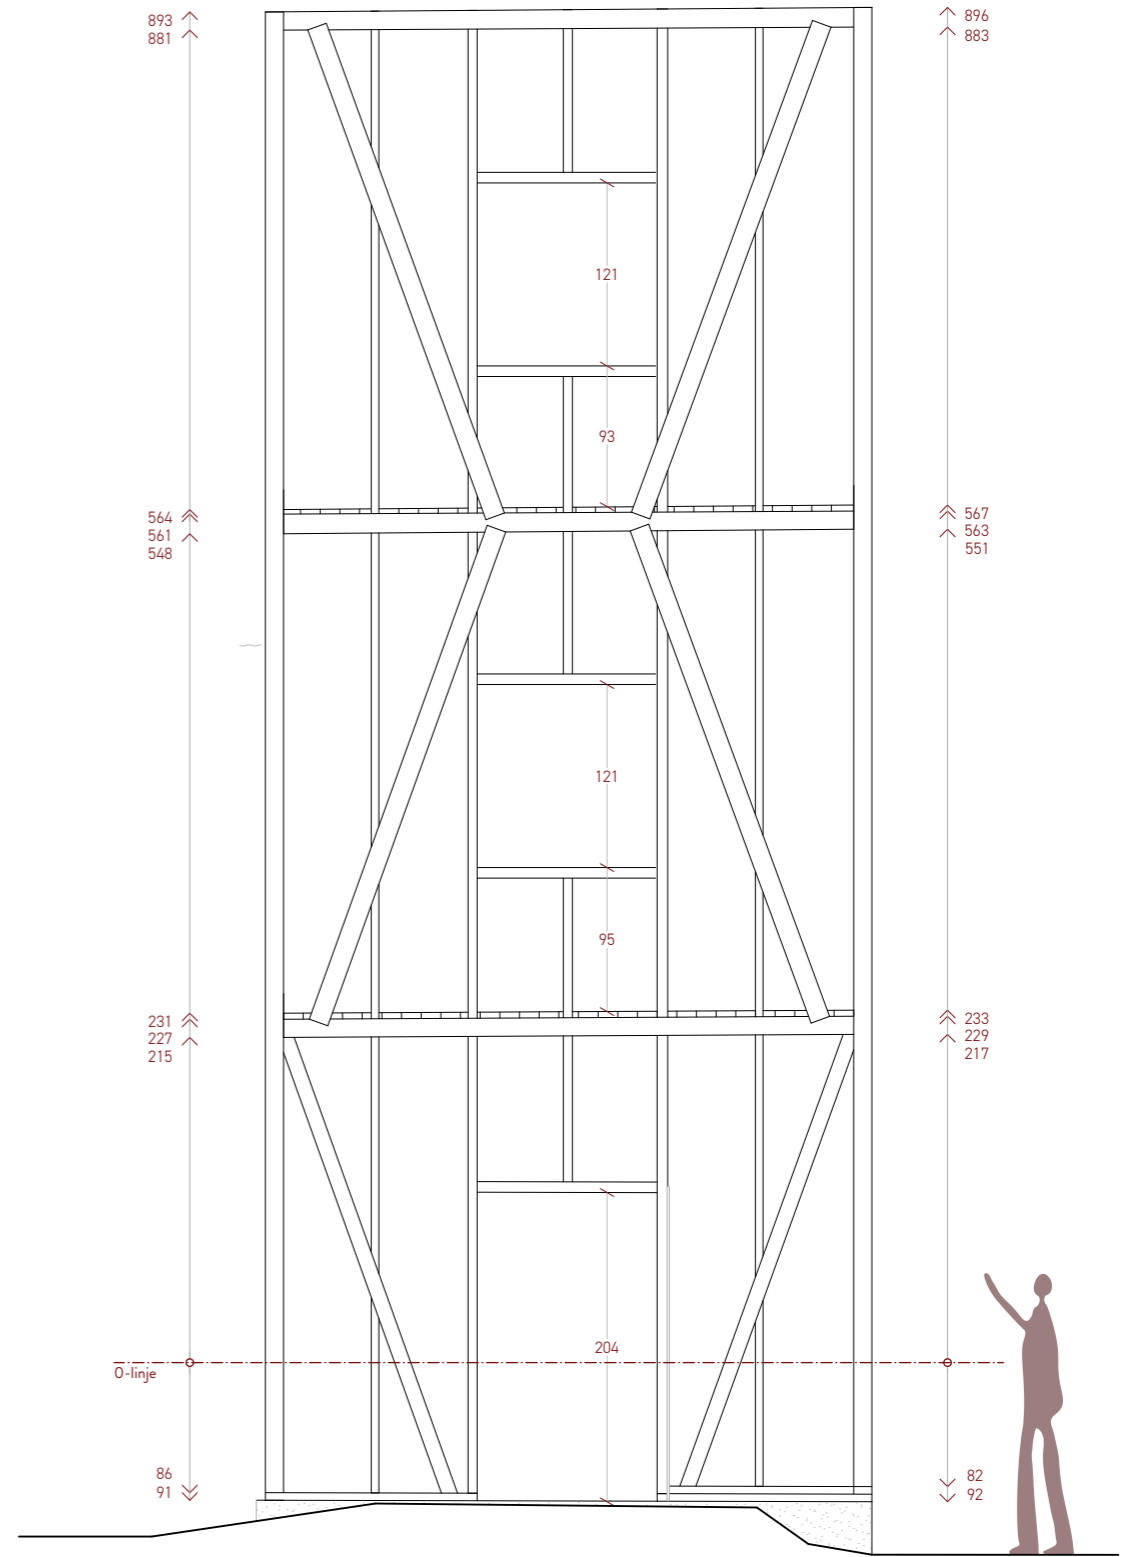
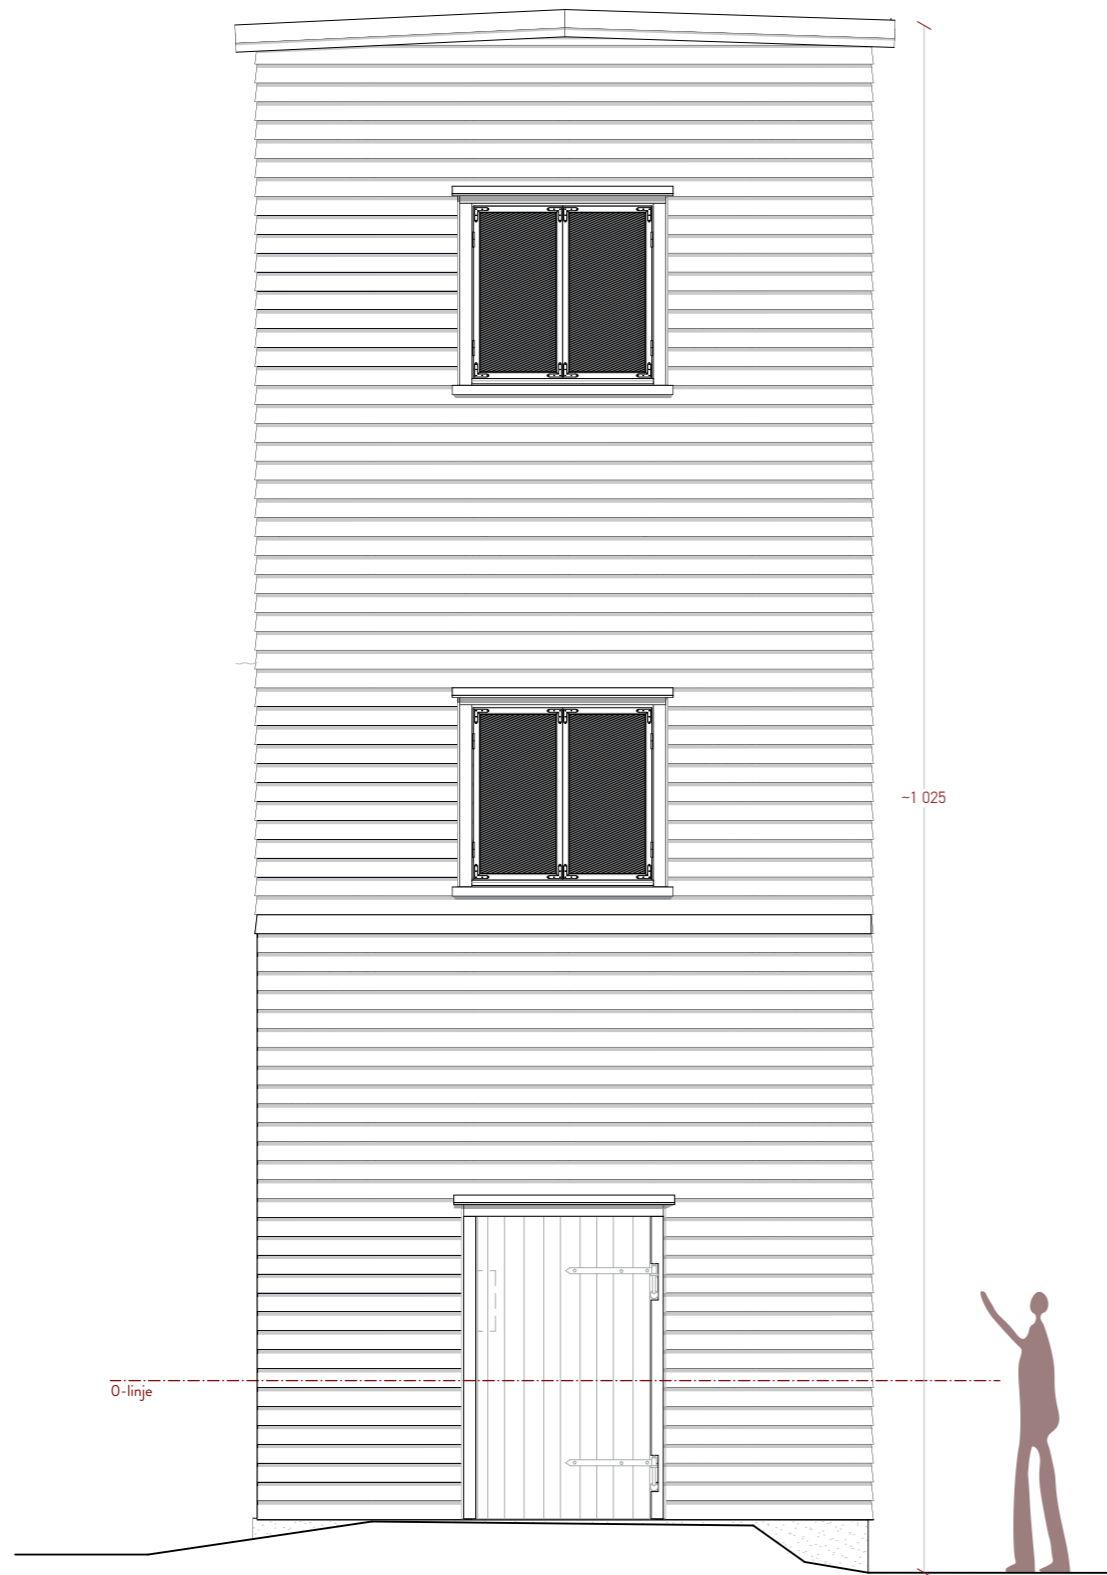


**BRØNNØYSUND BRANNSTASJON**

Konstruksjon tårn nord  
1:50

Tom-Reidar Thomasli  
29. Januar 2020



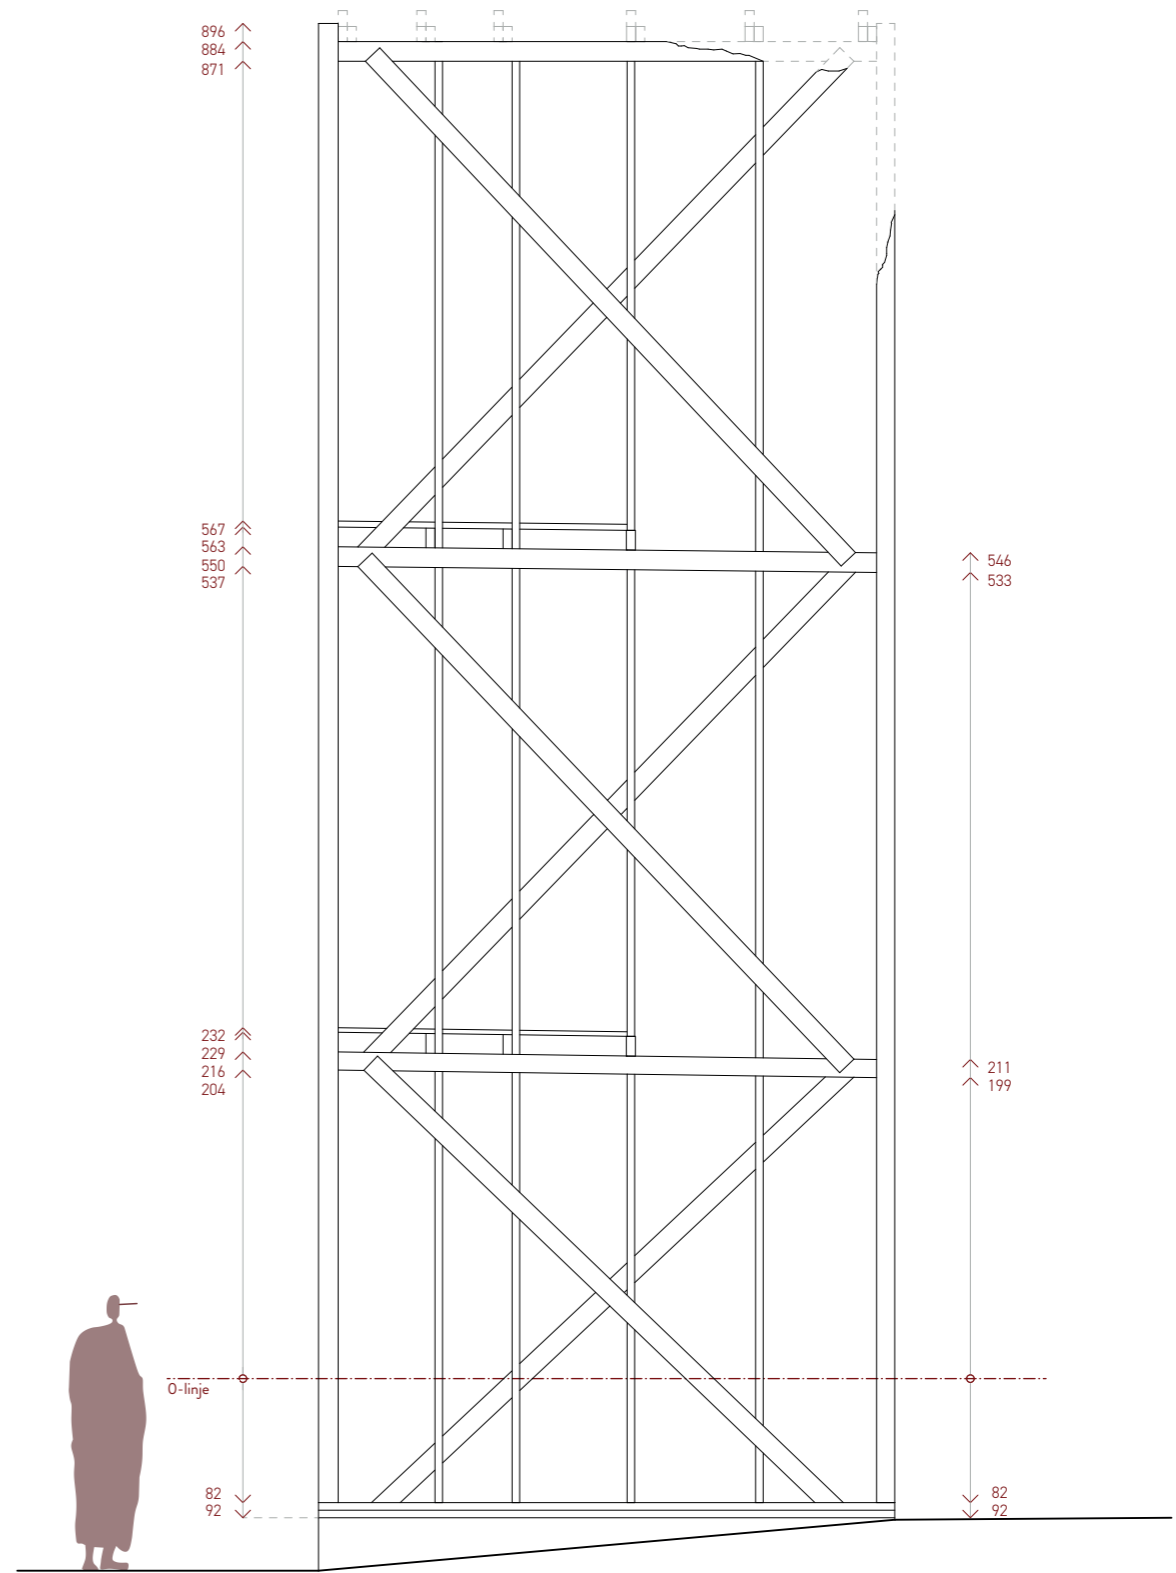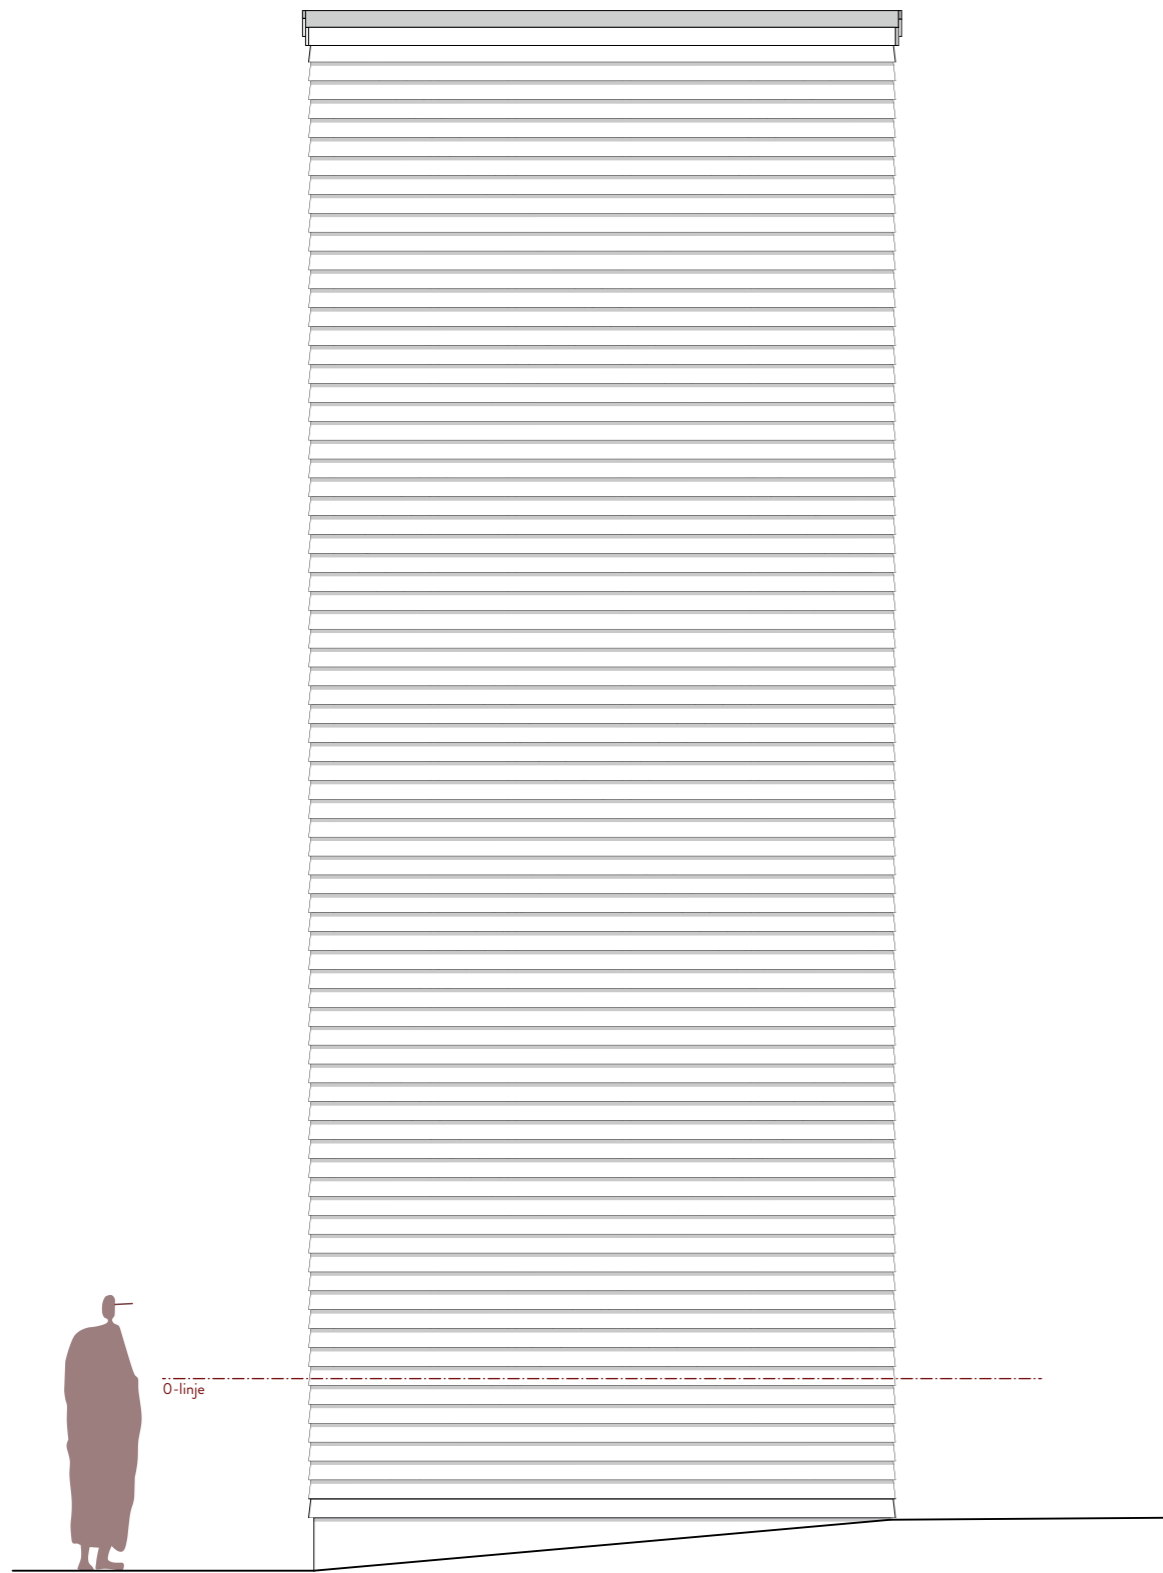

**BRØNNØYSUND BRANNSTASJON**

Konstruksjon tårn vest  
1:50

Tom-Reidar Thomasli  
29. Januar 2020

