



Situationsgrep

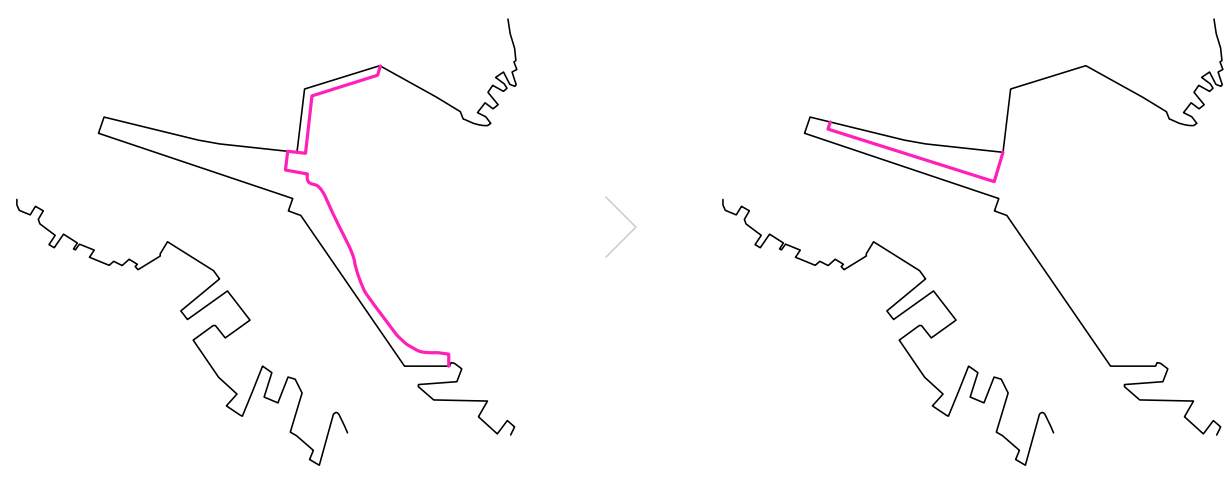


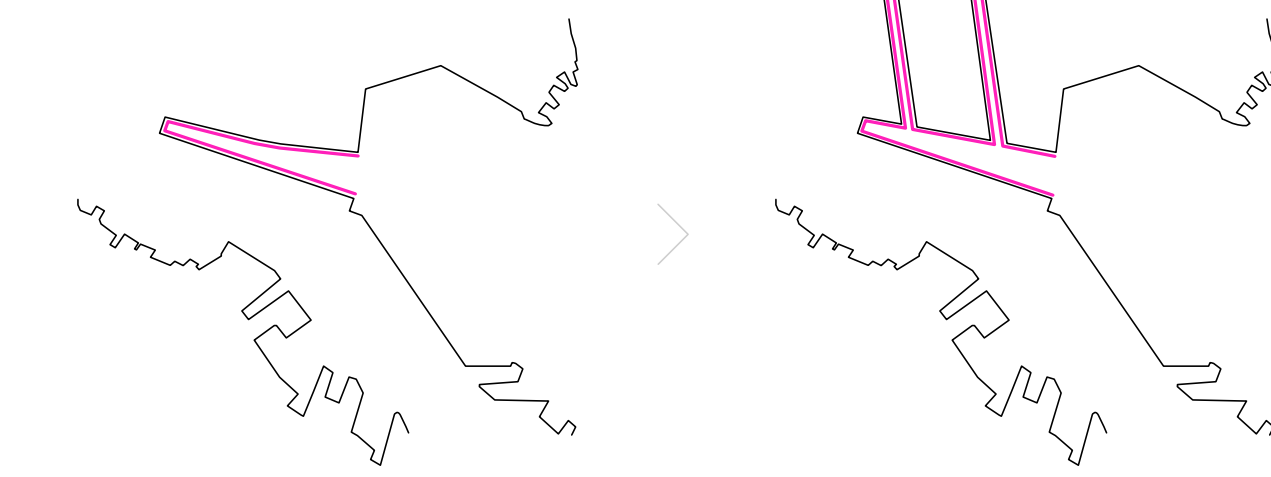



Flyt








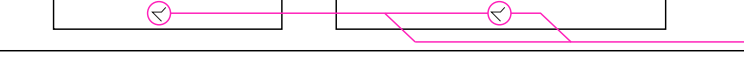




Koncept - 'Væggen'

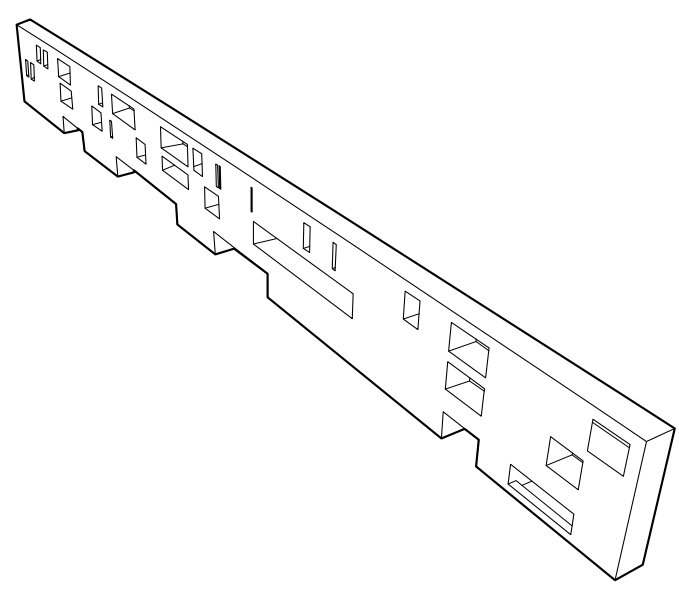



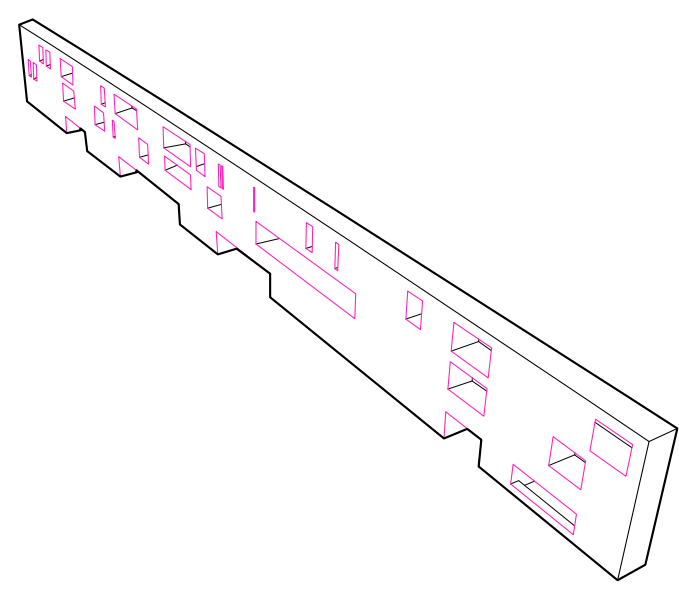


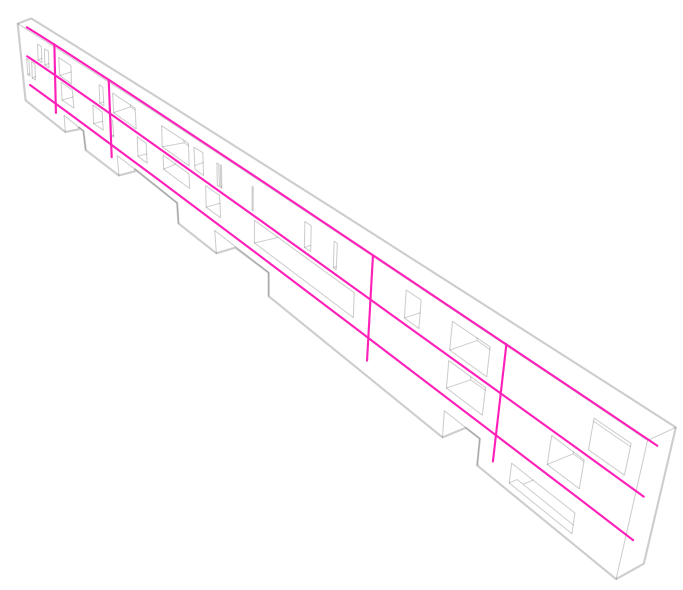



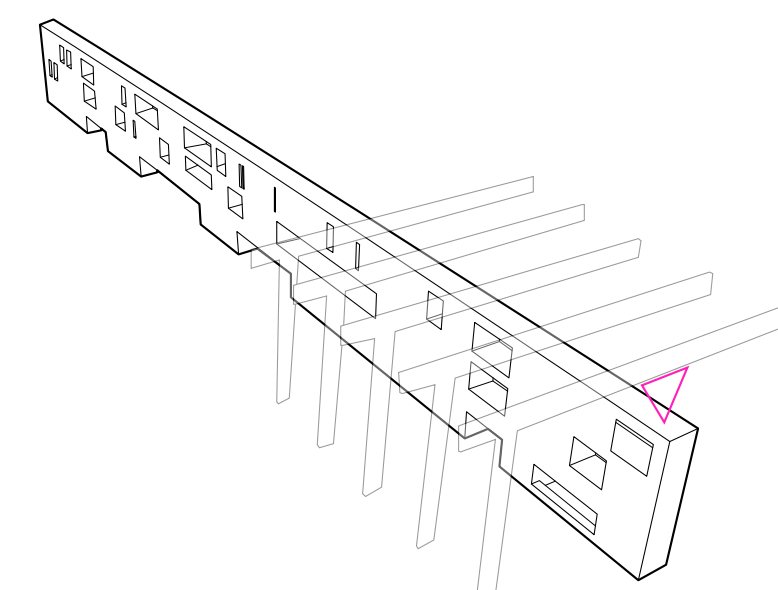



Faser

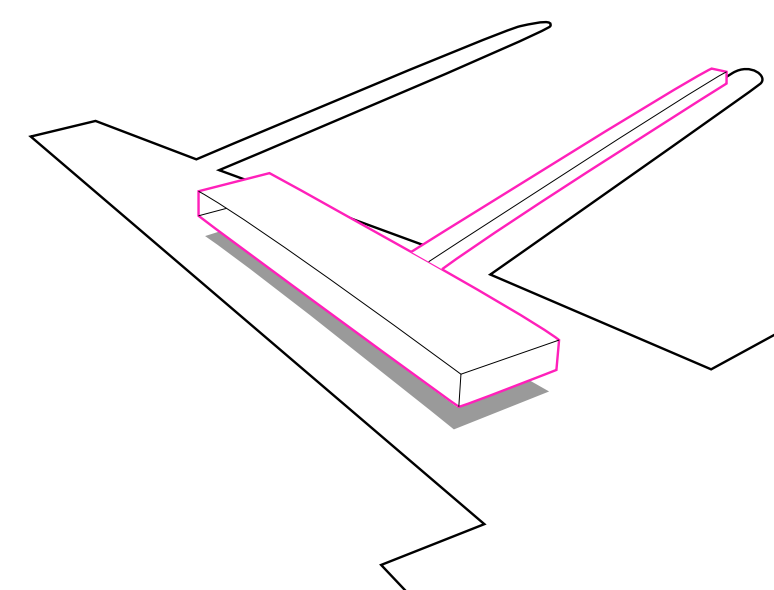


Byggestrøm 1


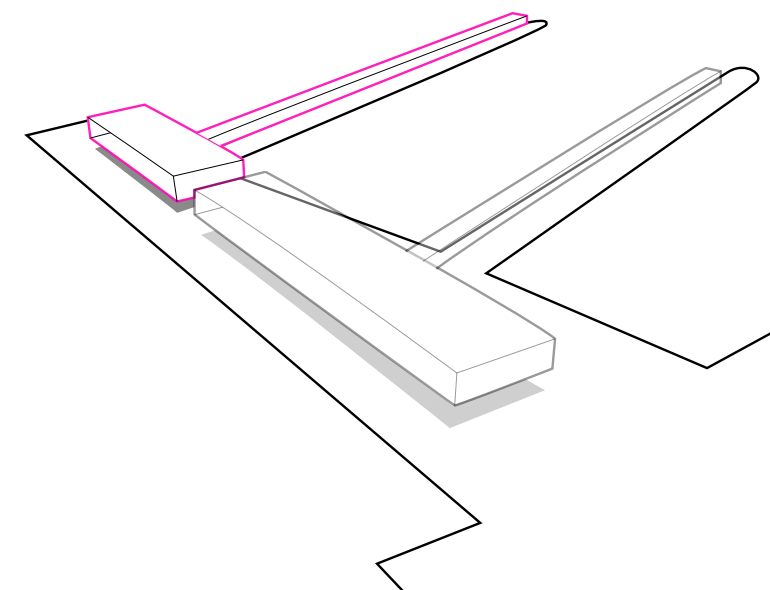

Byggestrøm 2



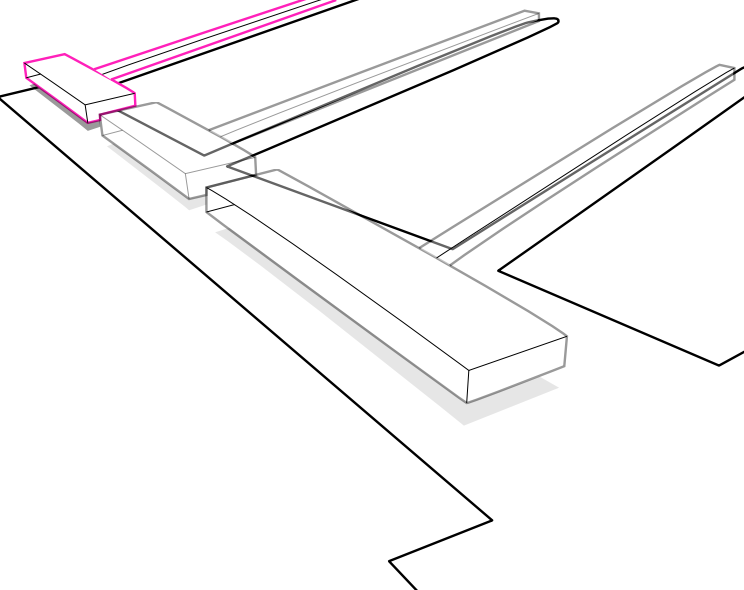


Byggestrøm 3



Organisering

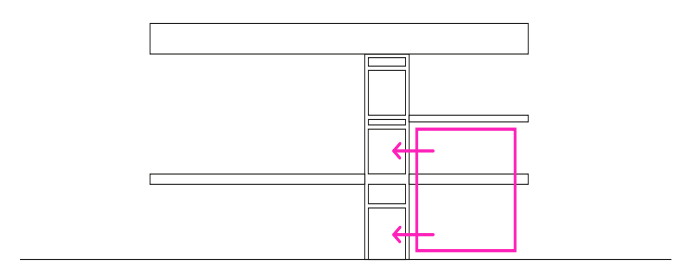



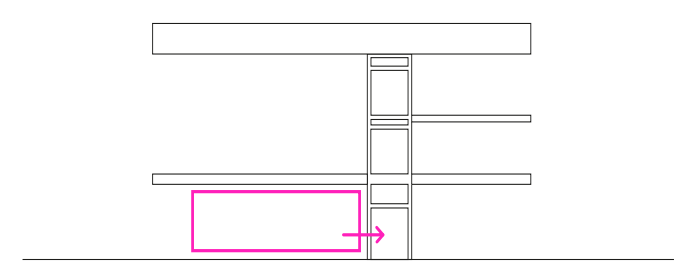


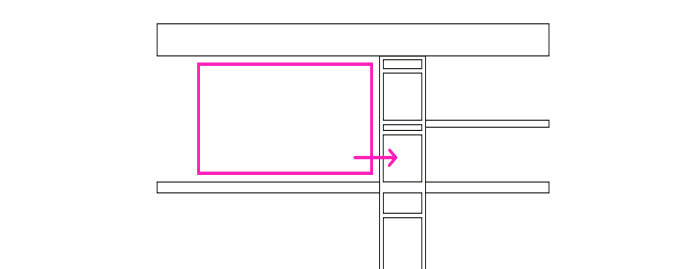




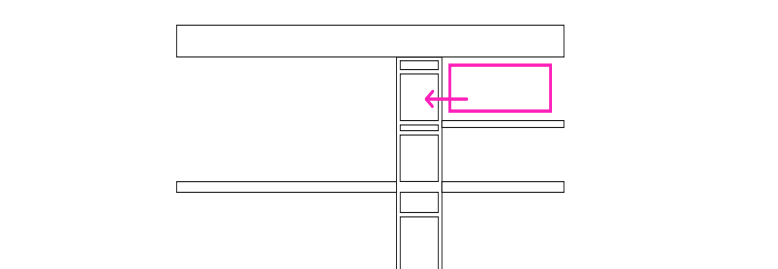



Vanding

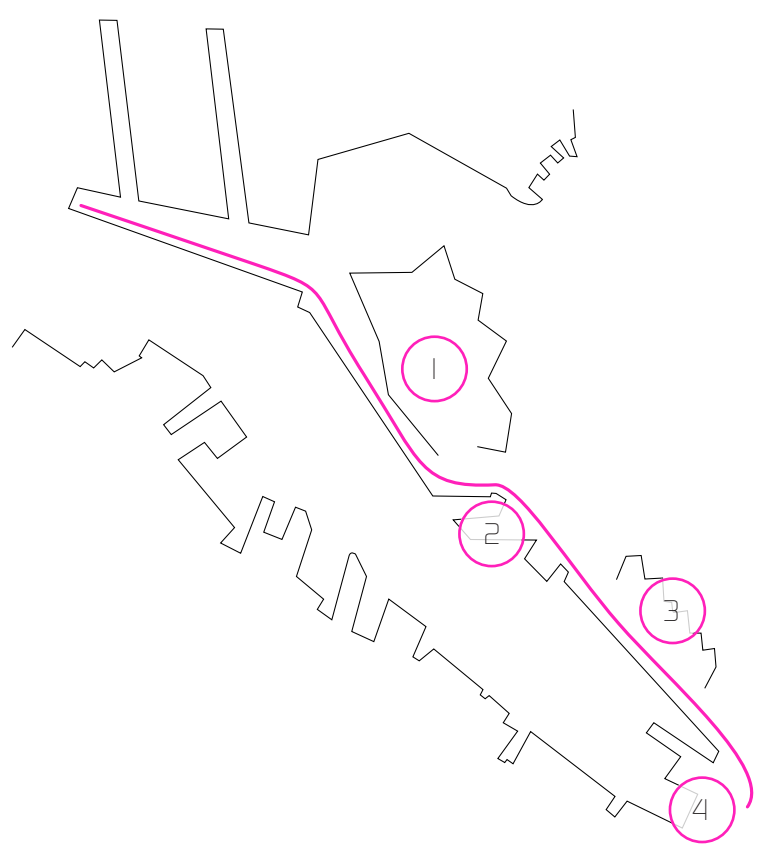



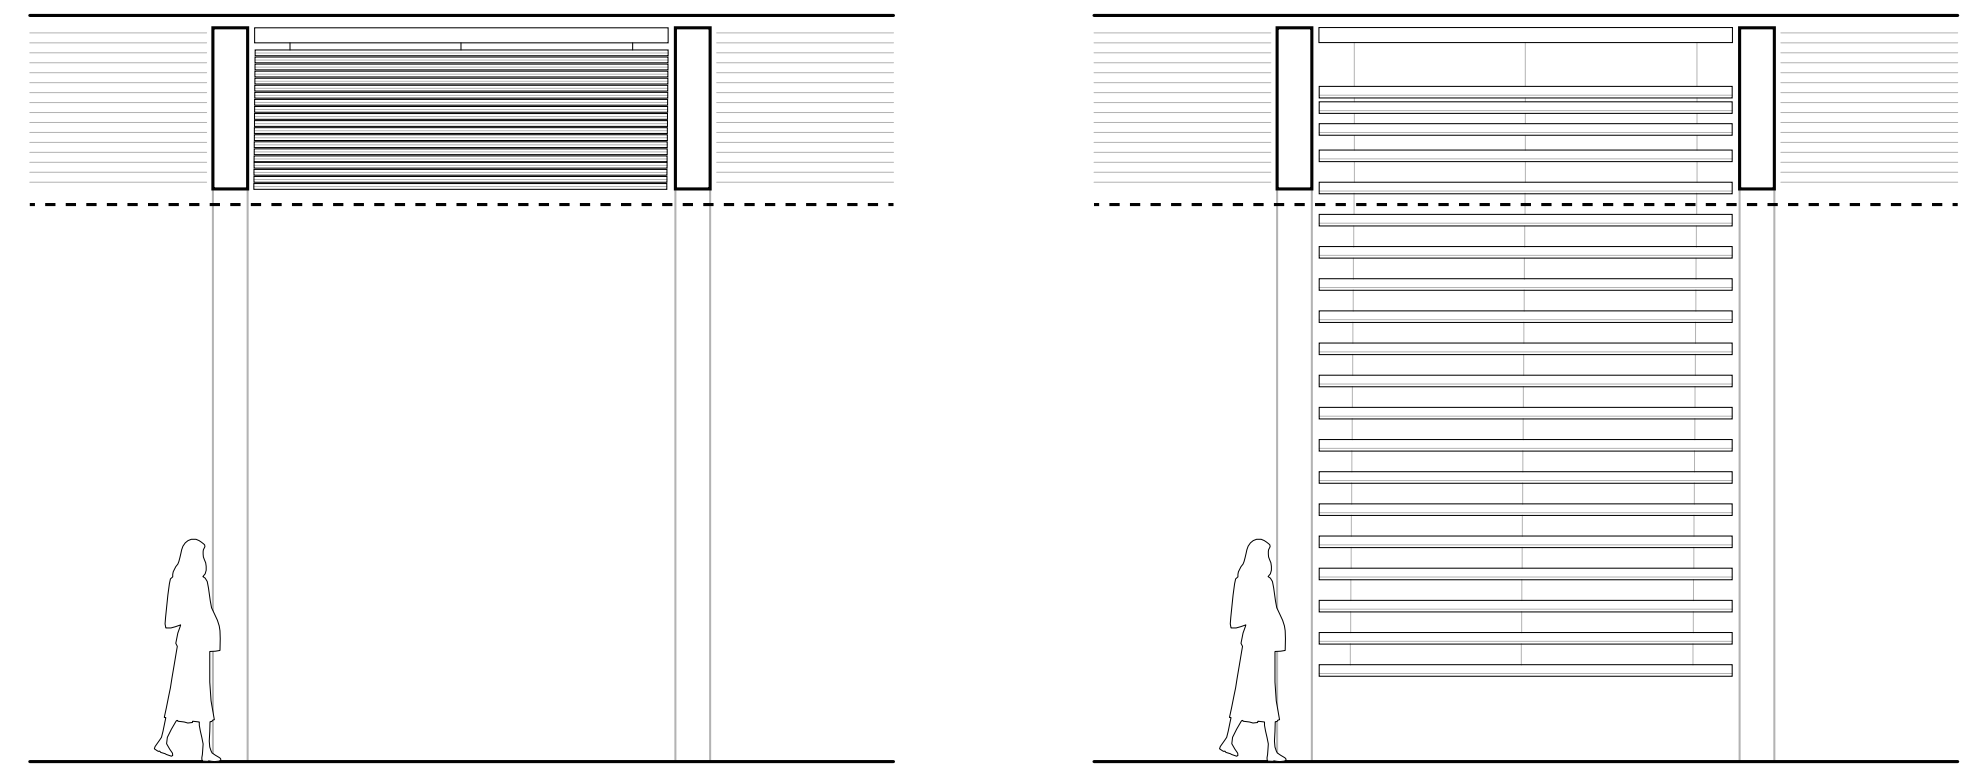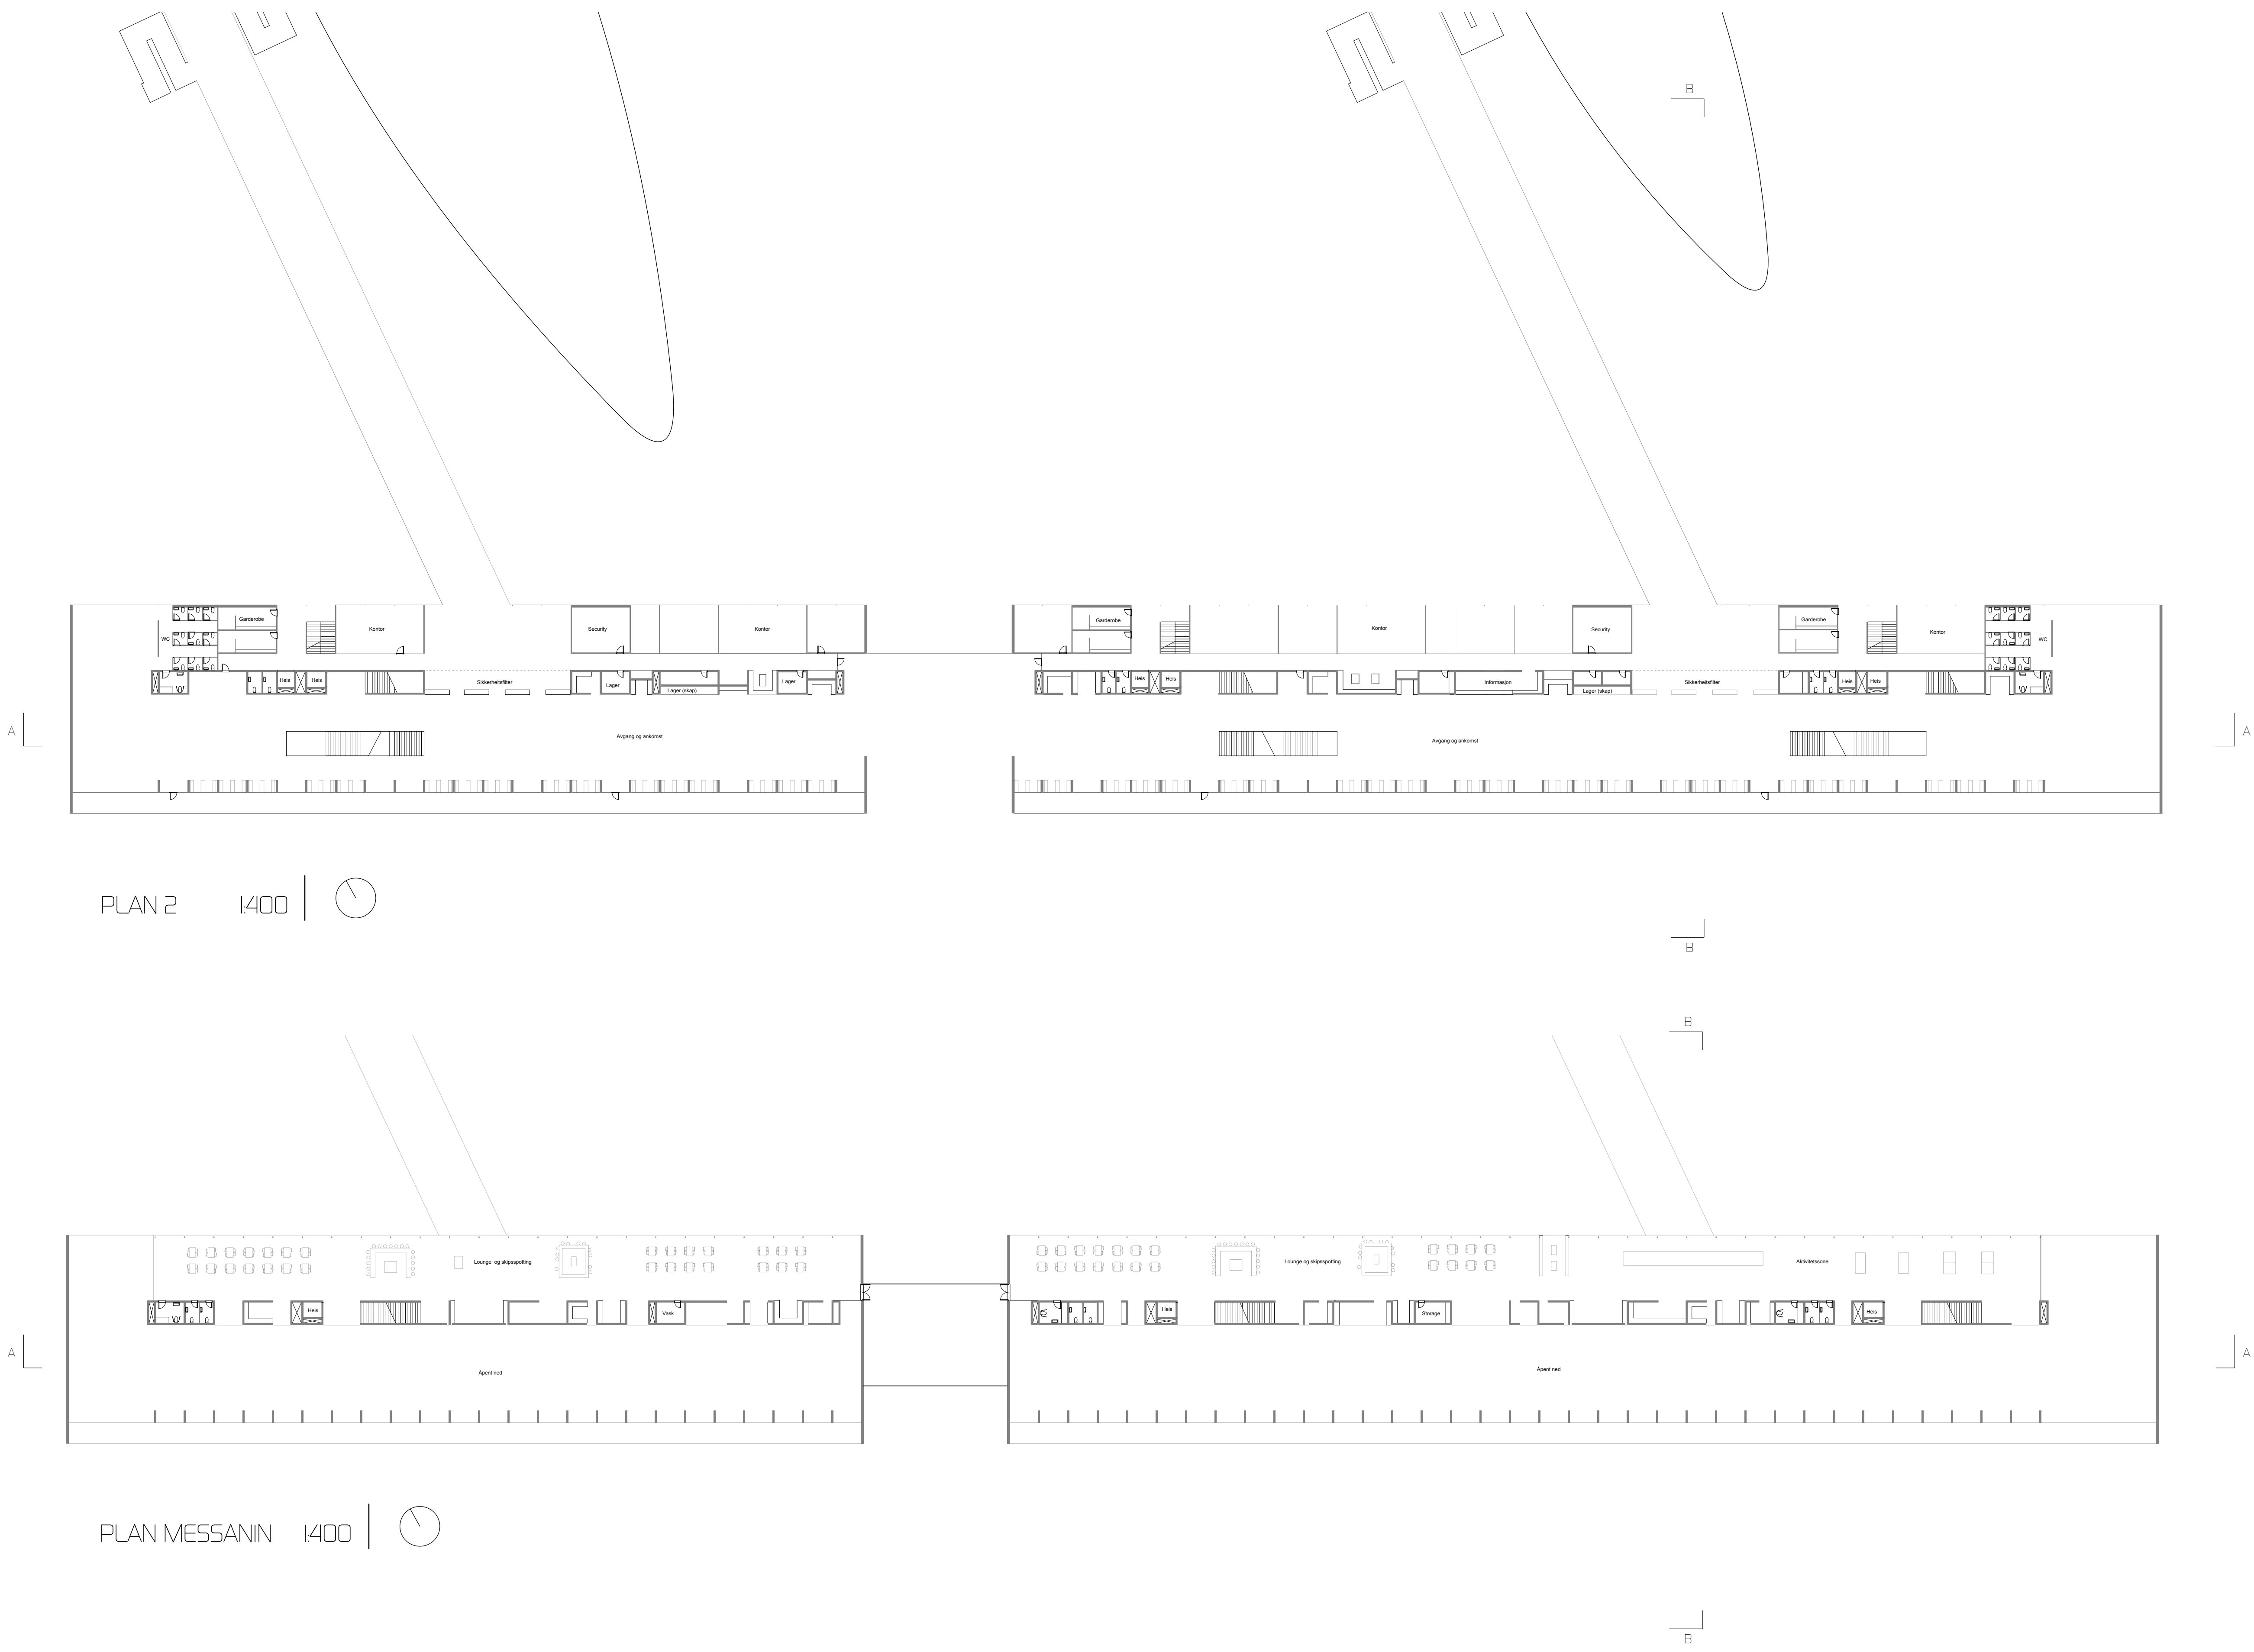

Solskjerm


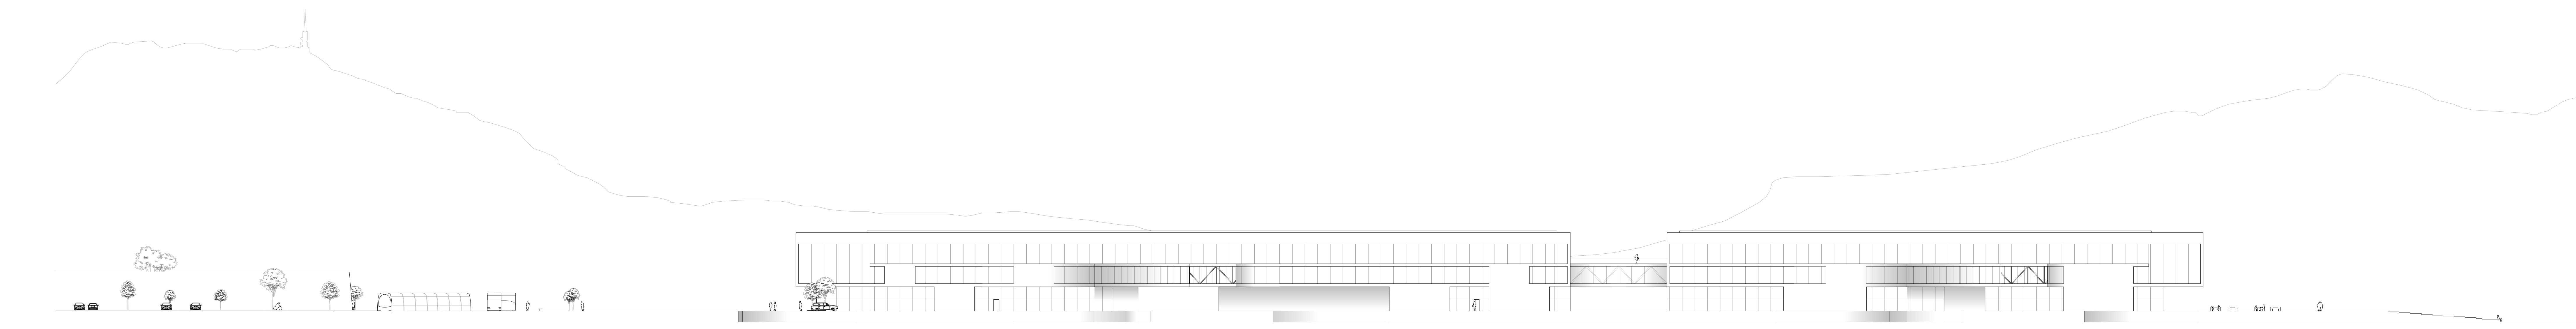

FASADE NORD 1:400

SNITT B-B 1:400

FASADE AUST 1:400

FASADE VEST 1:400