

04 modellbilder

mitt hjem er min hage


økt boligkvalitet gjennom et tettere forhold til uterommet

masteroppgave i arkitektur våren 2012


Kirsti Bjerke Øye

Hefte viser et utvalg modellbilder av modell 1:200 og 1:50

modell 1:200

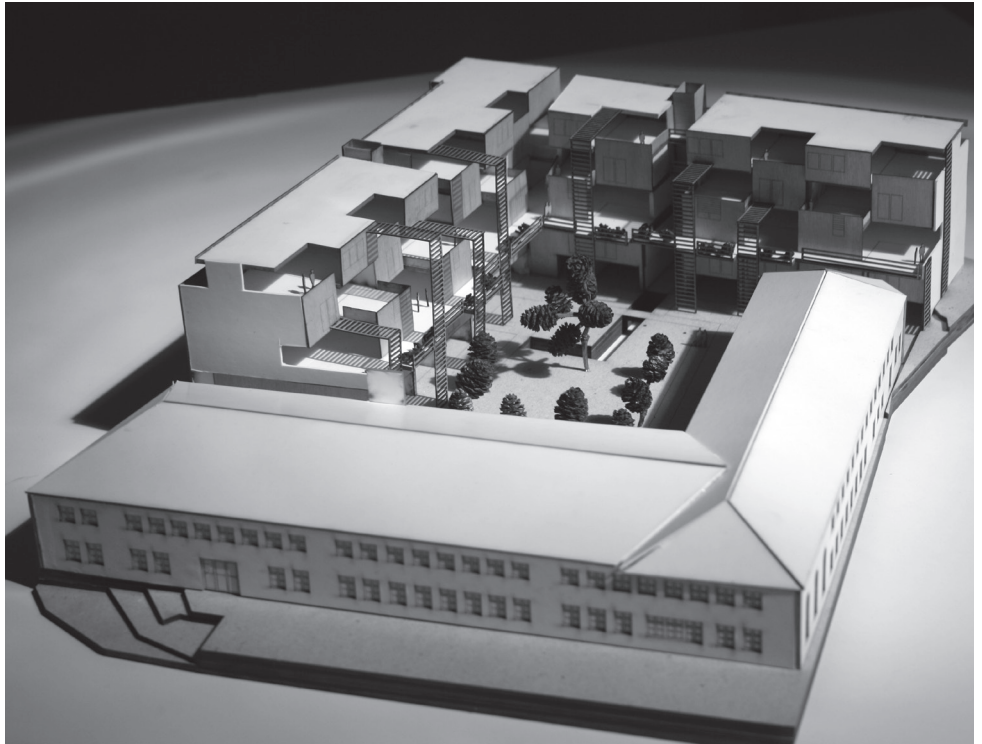


Prosjektet sett fra sørvest

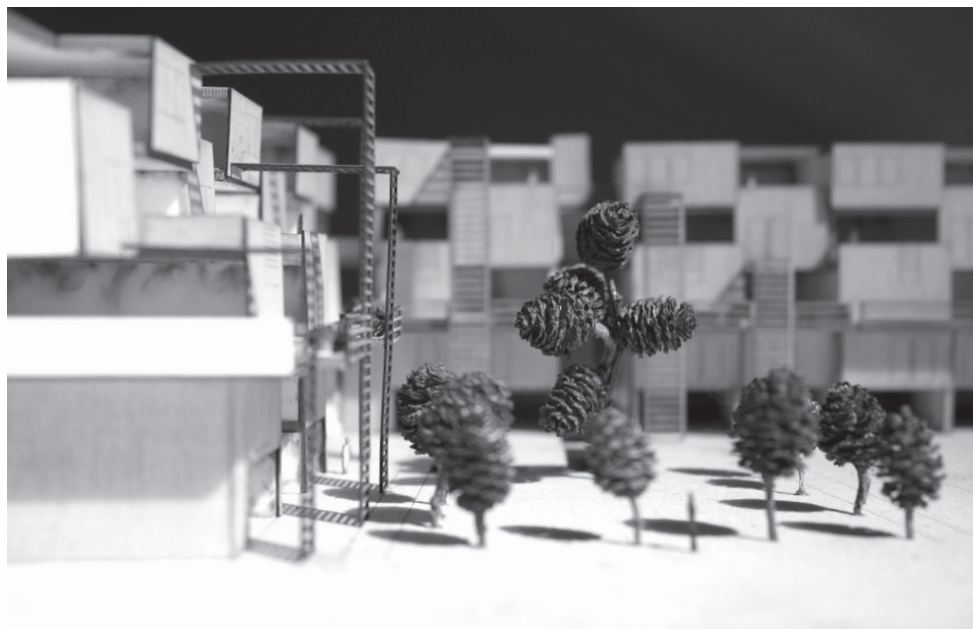

Fellesshagen sett fra det eksisterende bygget




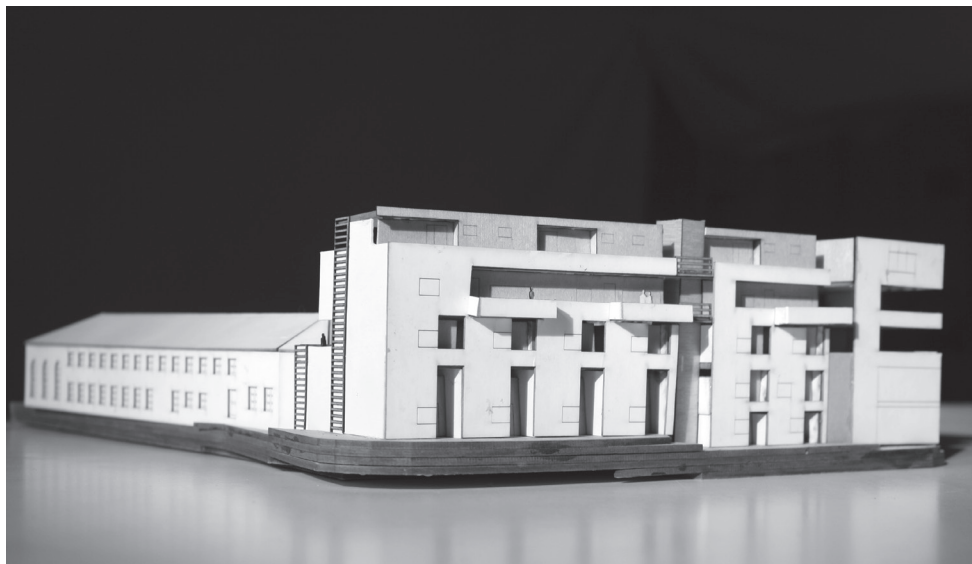

Fasade mot sør og øst


Inngang til felleshagen fra nordsiden

snittmodell 1:50

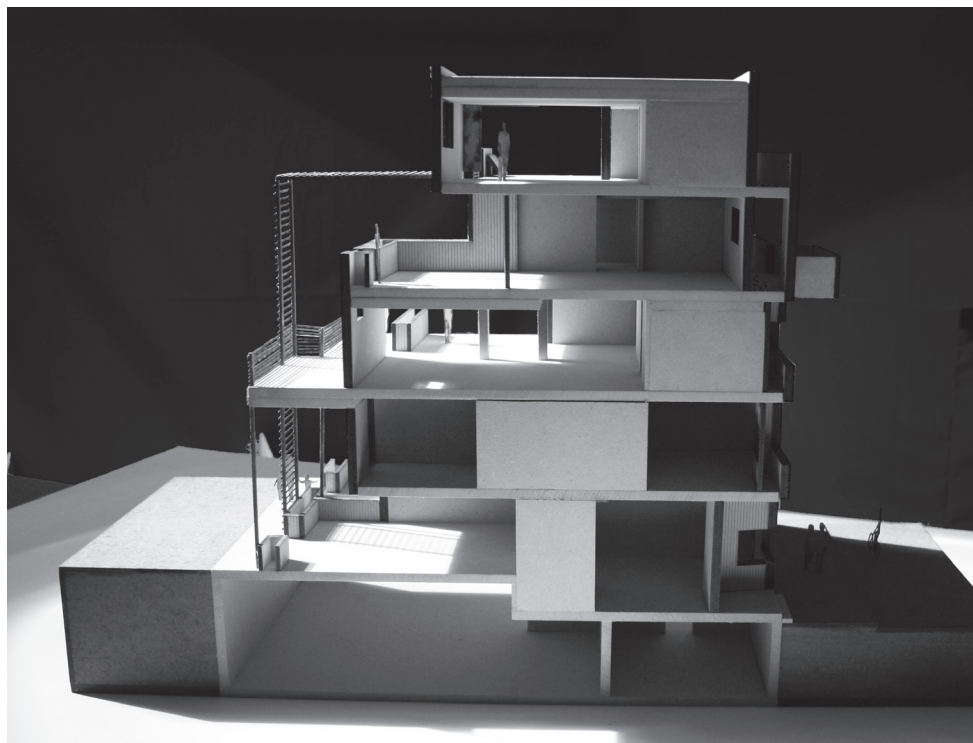

Snitt fra kjelleren opp til 5. etasje

Fasade med hager mot sør

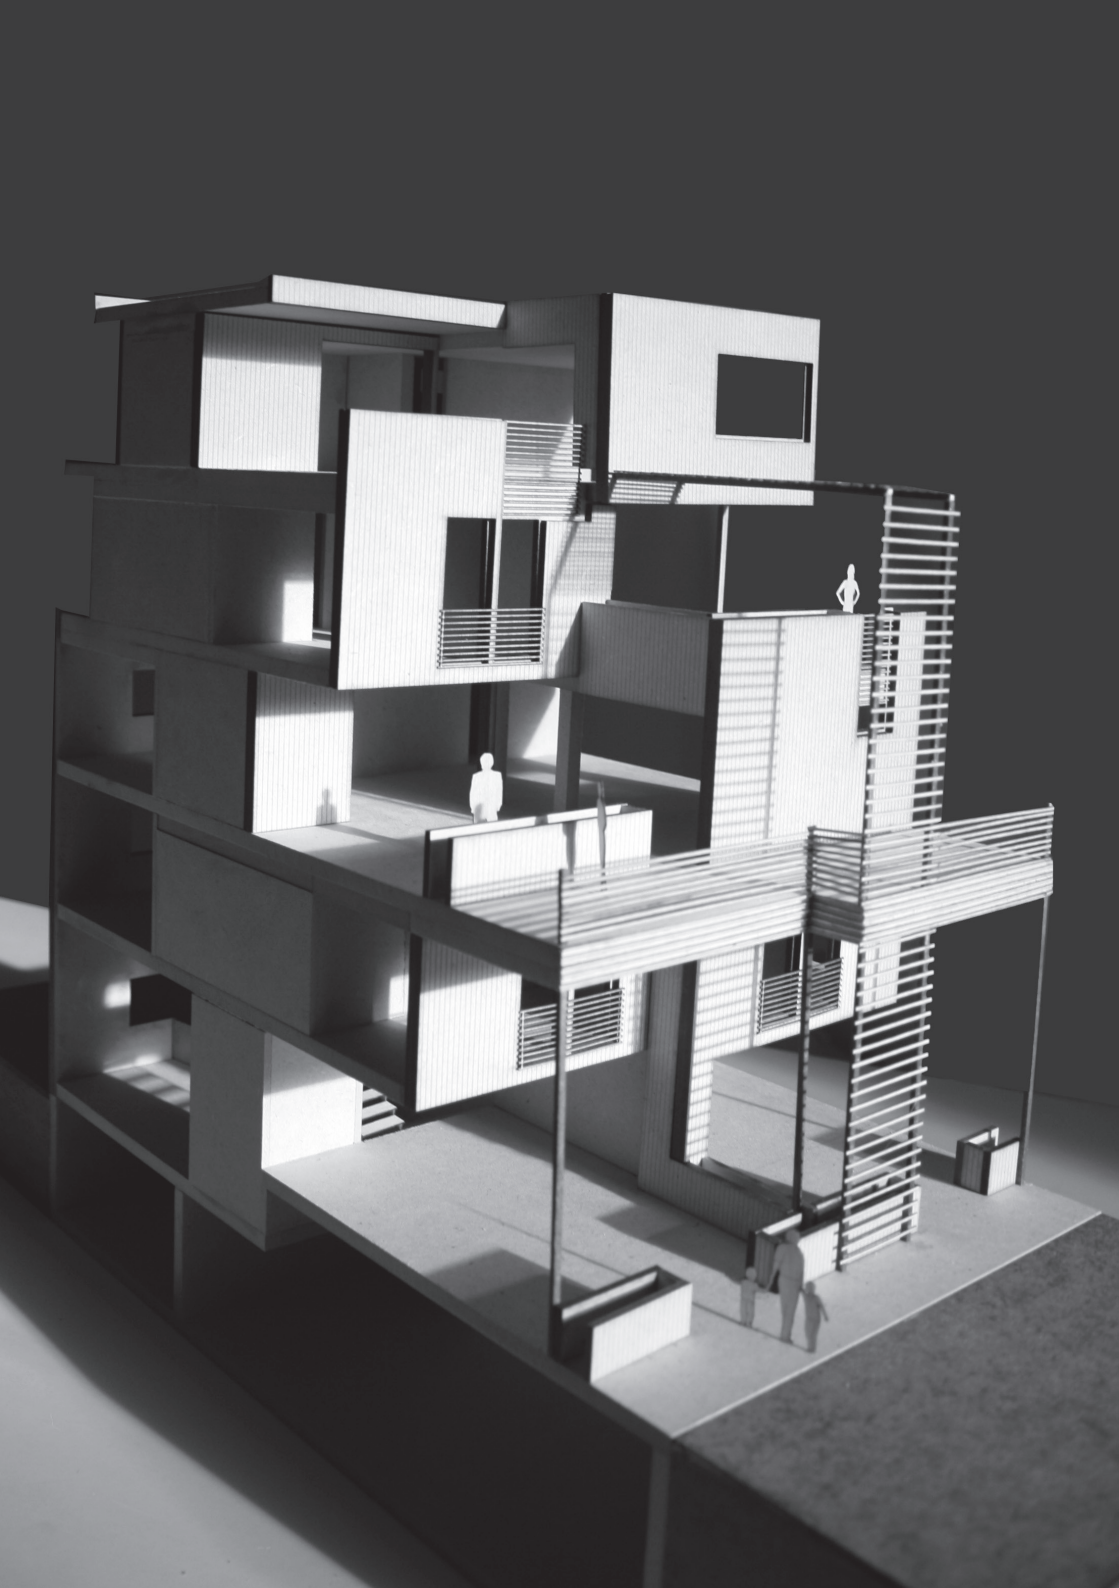




En uttrukket balkong mot gata i 4.etasje former en forhage utenfor de private inngangene på dette planet.




Hagene i 5.etasje er inntrukket slik at bygget skjermer for vind og skaper lune uteplasser.

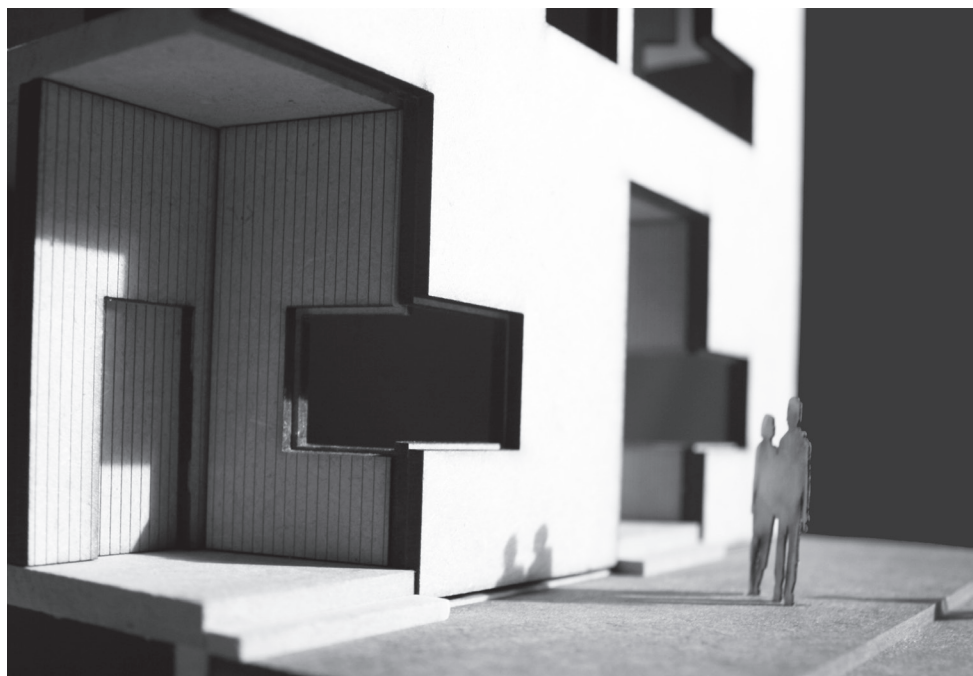

Den inntrukne inngangen mot gata i 1.etasje skaper en overgangssone mellom boligen og det offentlige gaterommet.



Trappa mellom kjøkkenet og stua i 1.etasje binder sammen de to rommene. En lettere trapp leder opp til 2.etasjen.

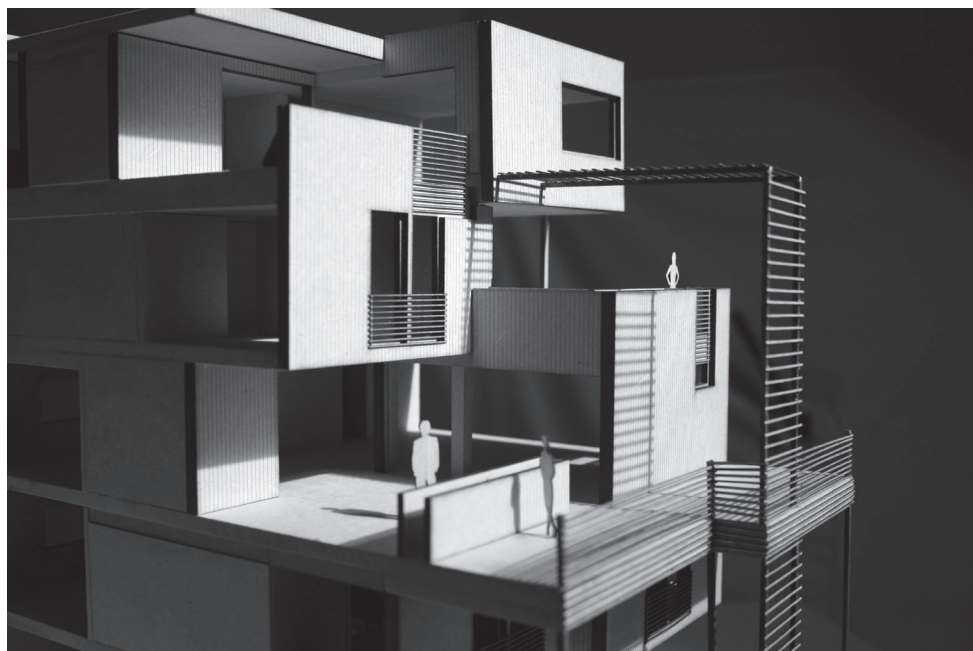

Felleshagen i 3.etasje strekker seg forbi alle leilighetene.



En felles gangsti går langs hagene i 1.etasje. Et tydelig skille mellom private- og fellesrom skapes ved hjelp av oppbygde blomsterkasser og en lettere spilekonstruksjon. Denne konstruksjonen vil etterhvert bli dekt av villvin og fremstå tettere.

