


SNITT C-C  
FASADE - SØR  
1:200





LANSNITT B-B

1:200

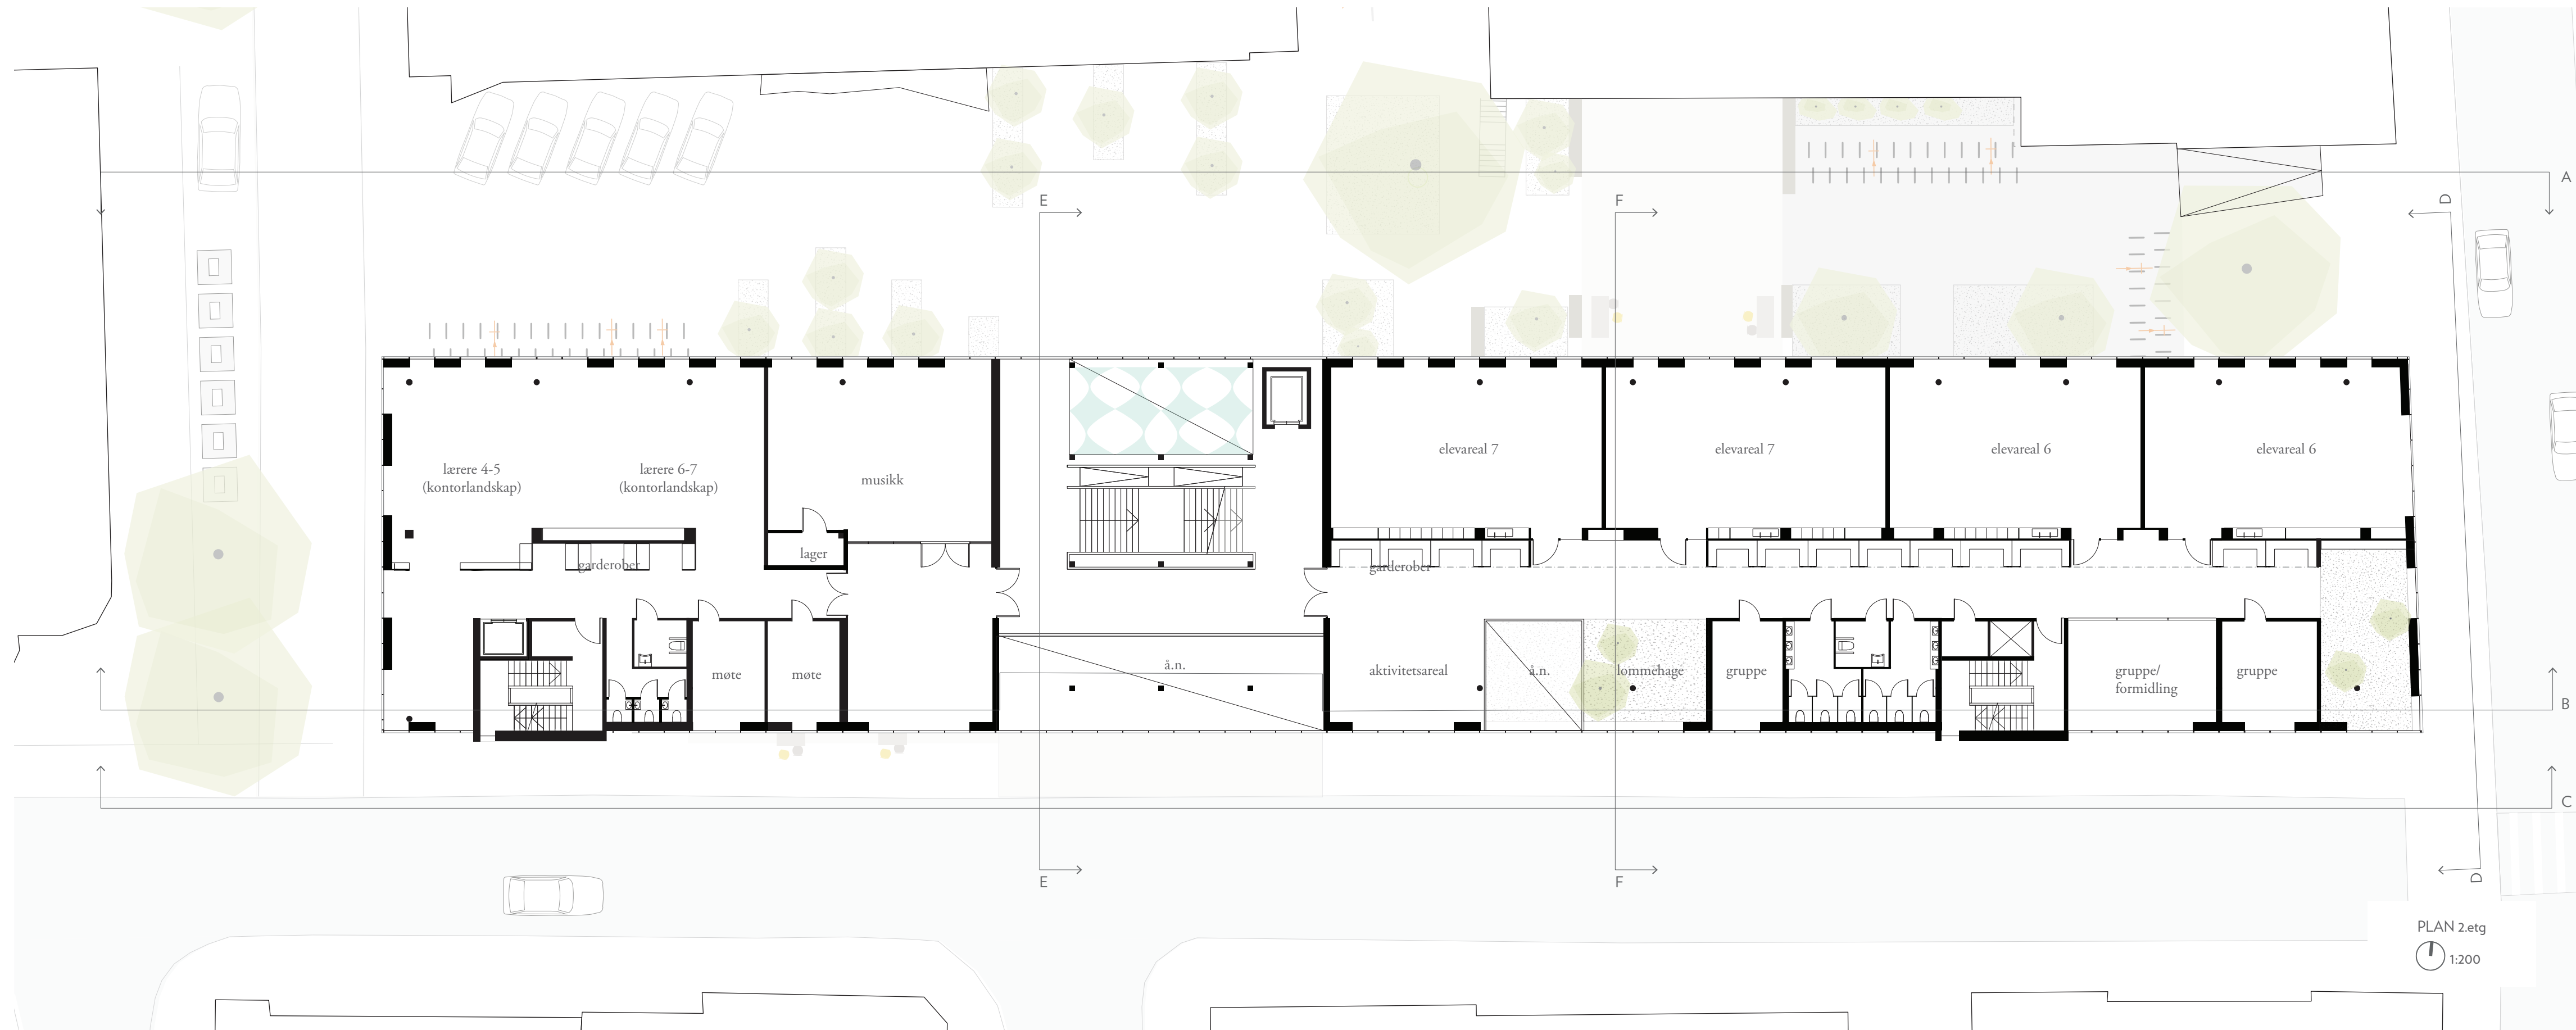




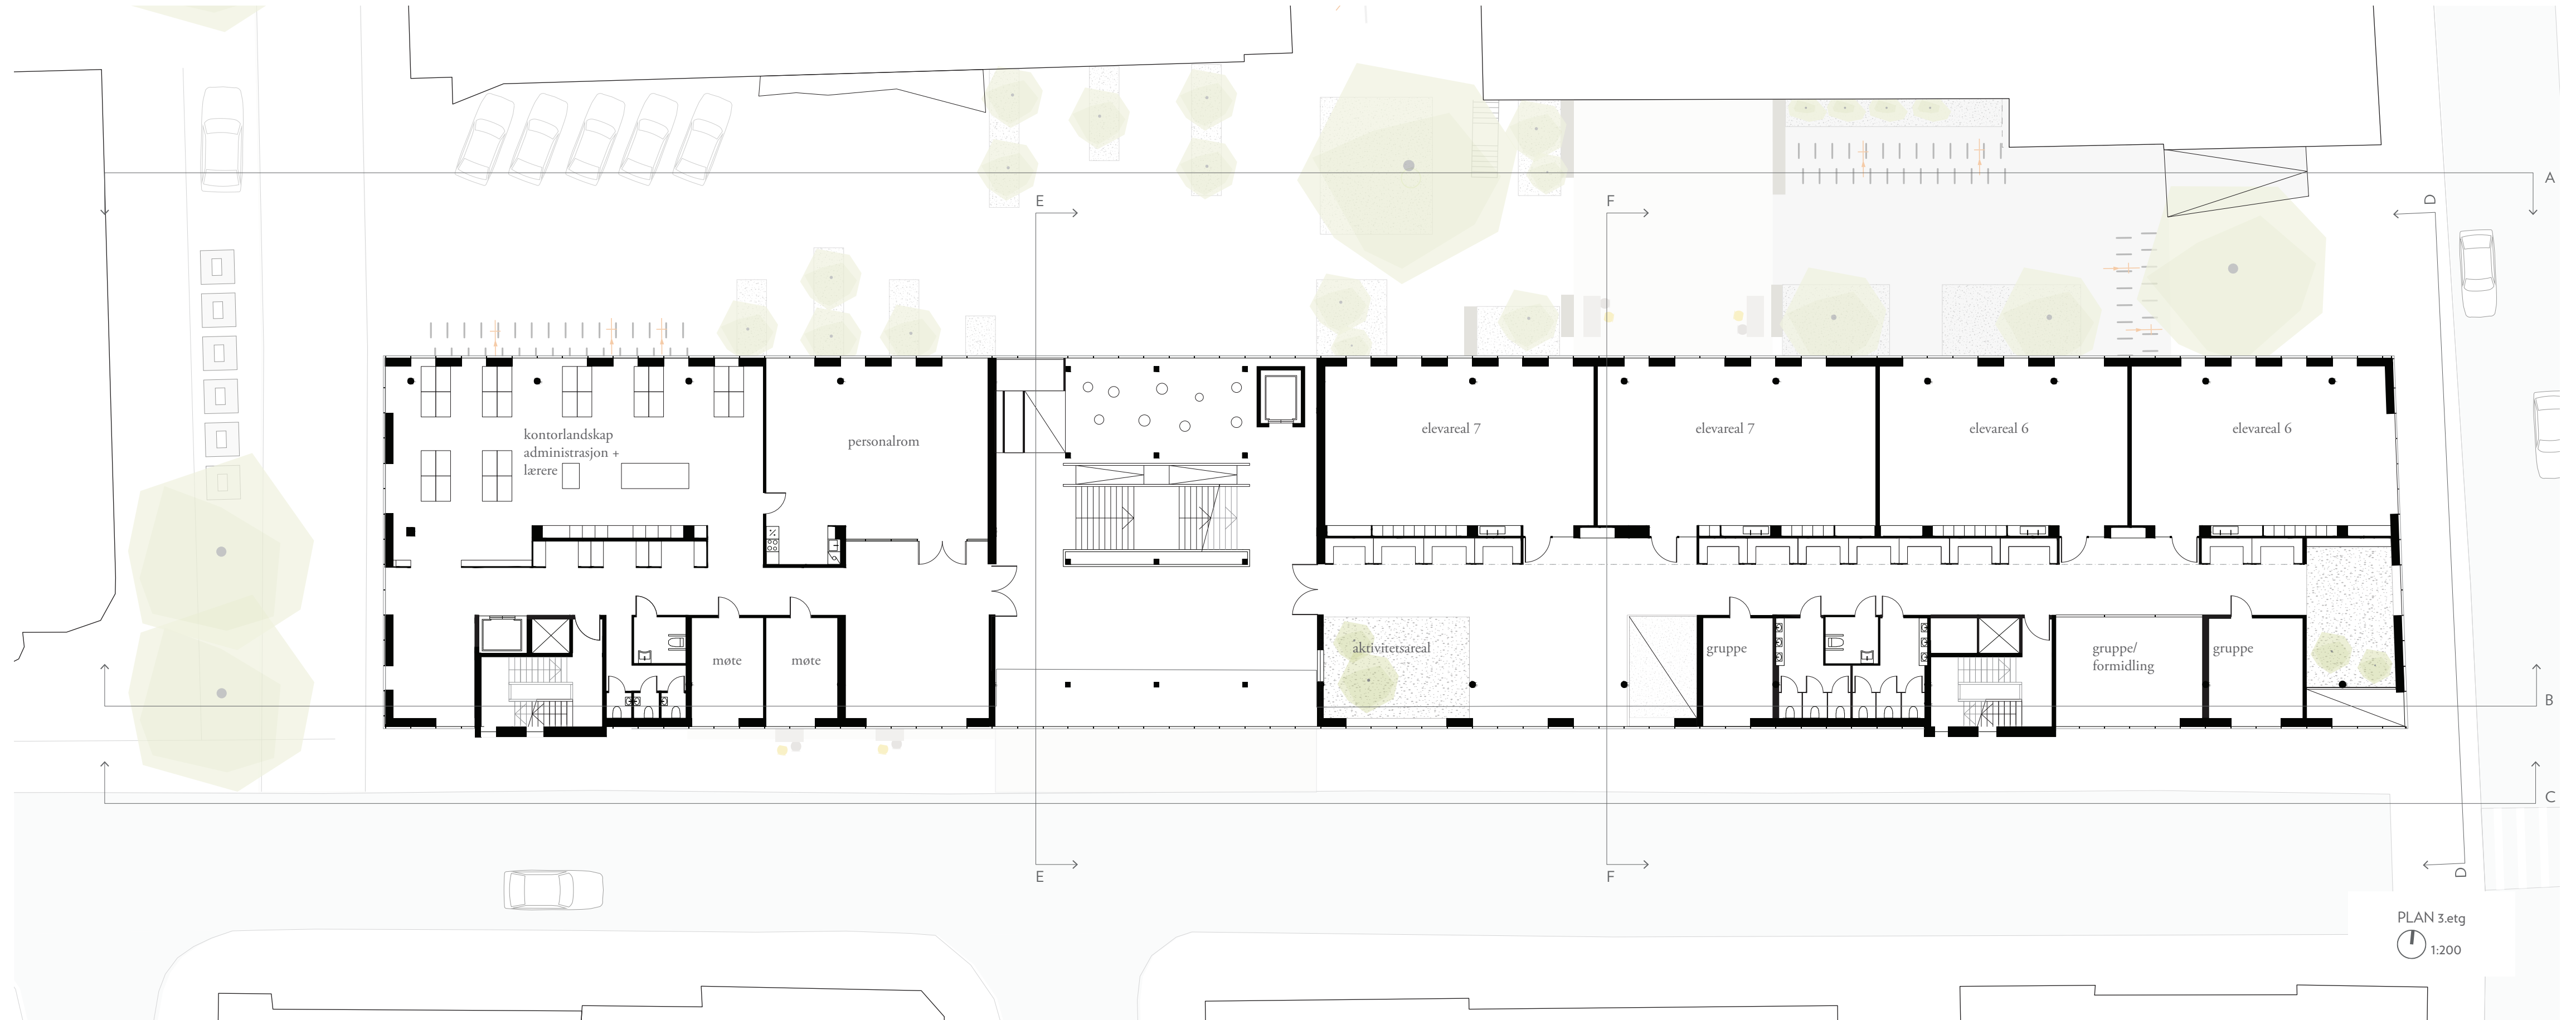

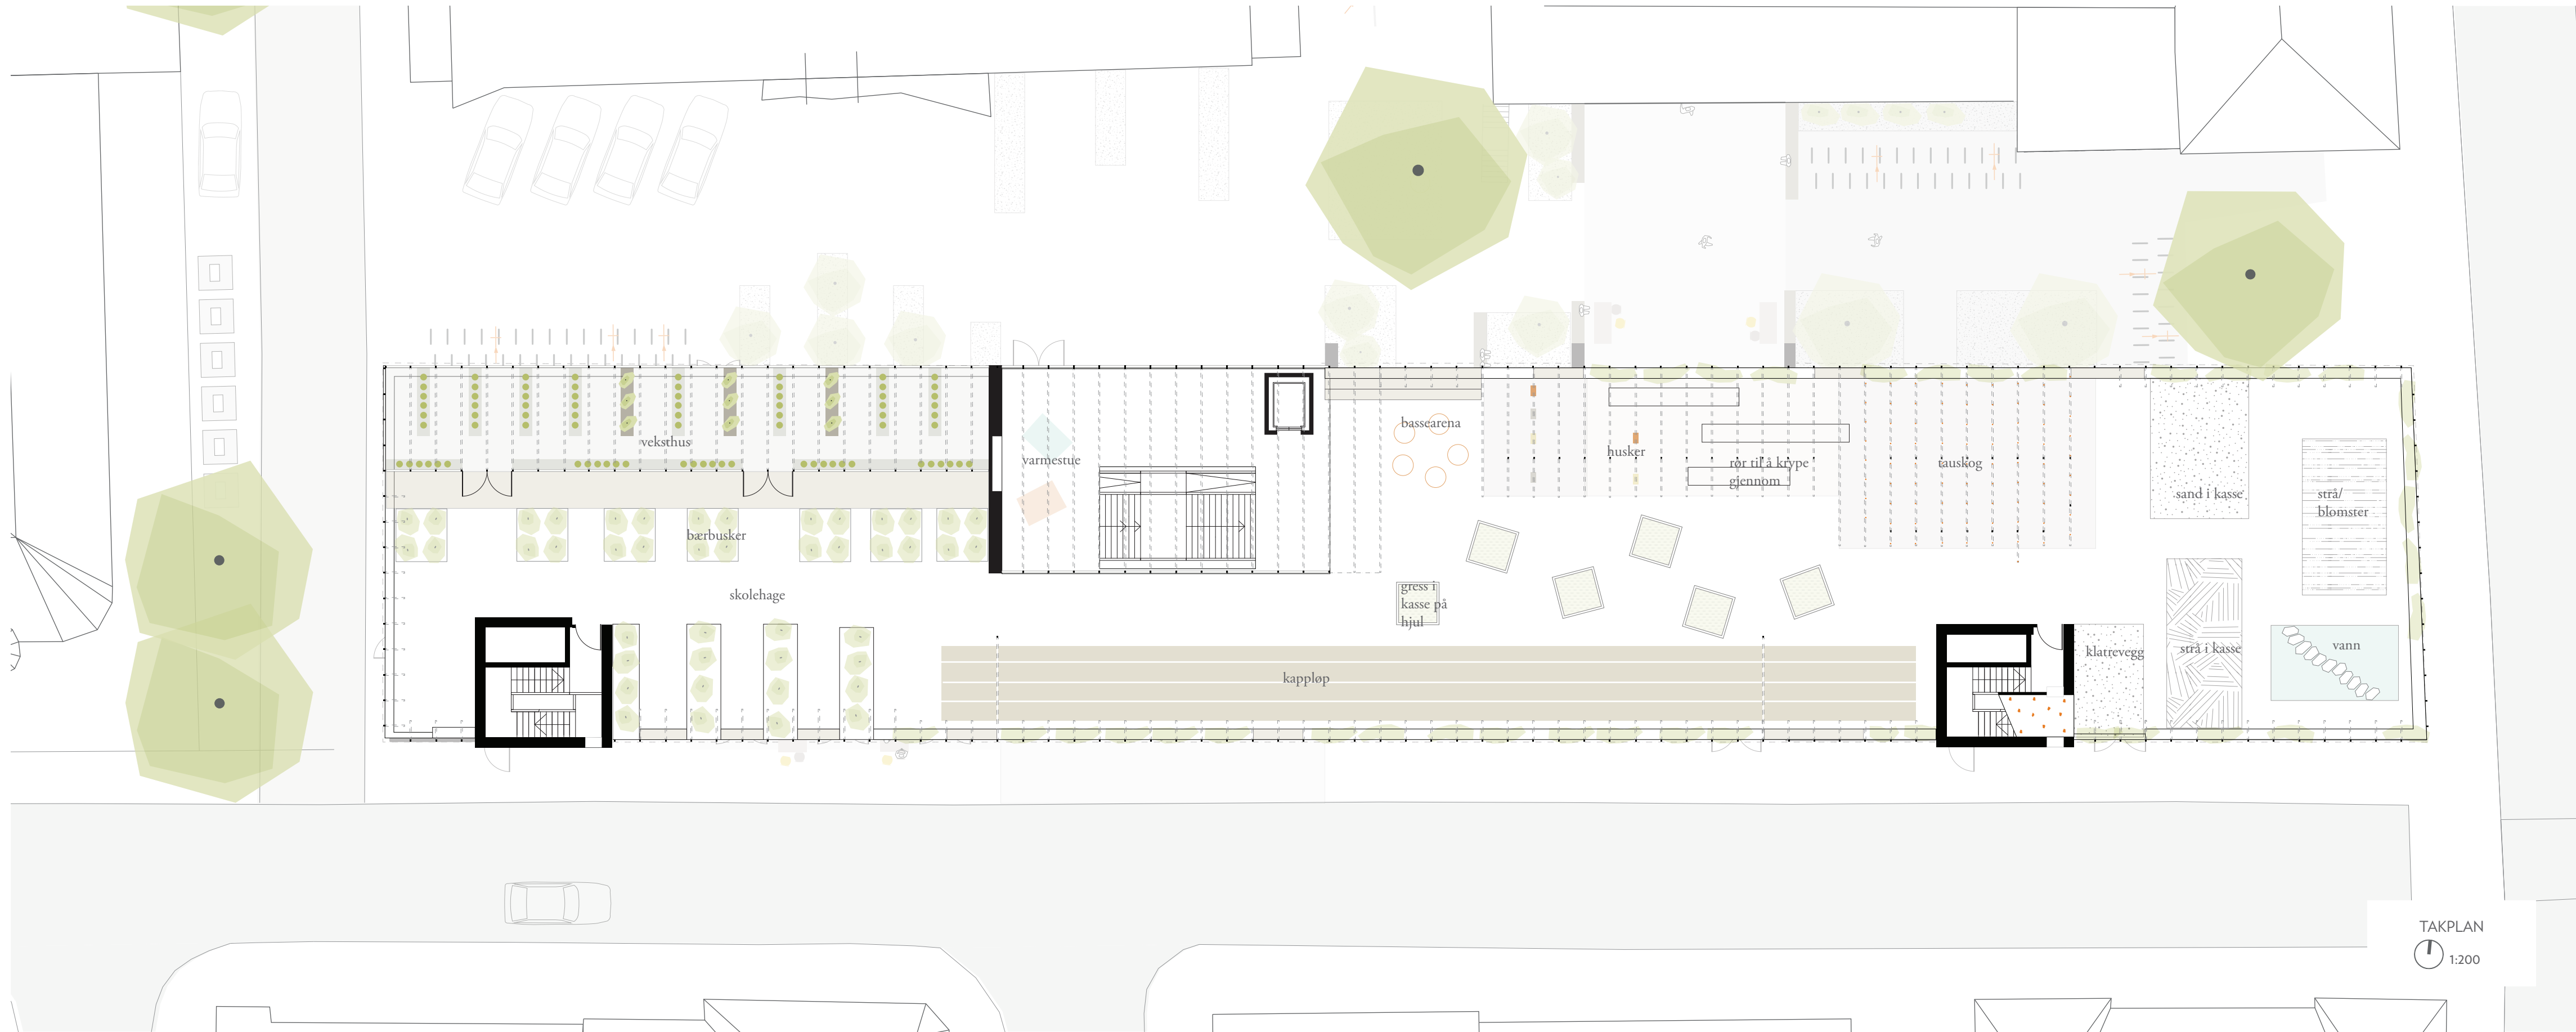

TAKPLAN  
1:200



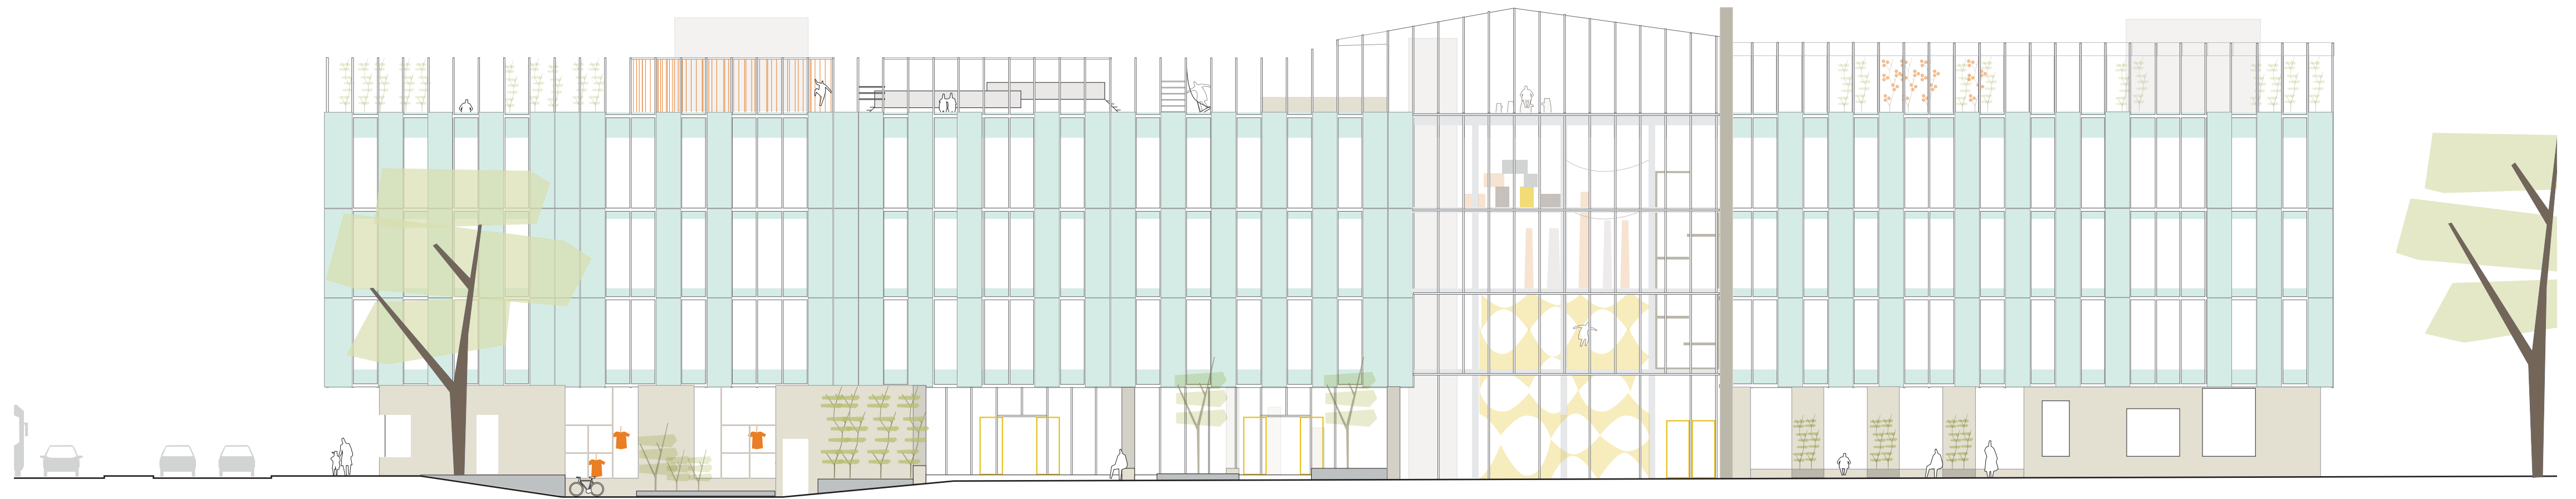

SNITT A-A  
FASADE - NORD  
1:200




SNITT B-B  
1:200



SNITT C-C  
1:200



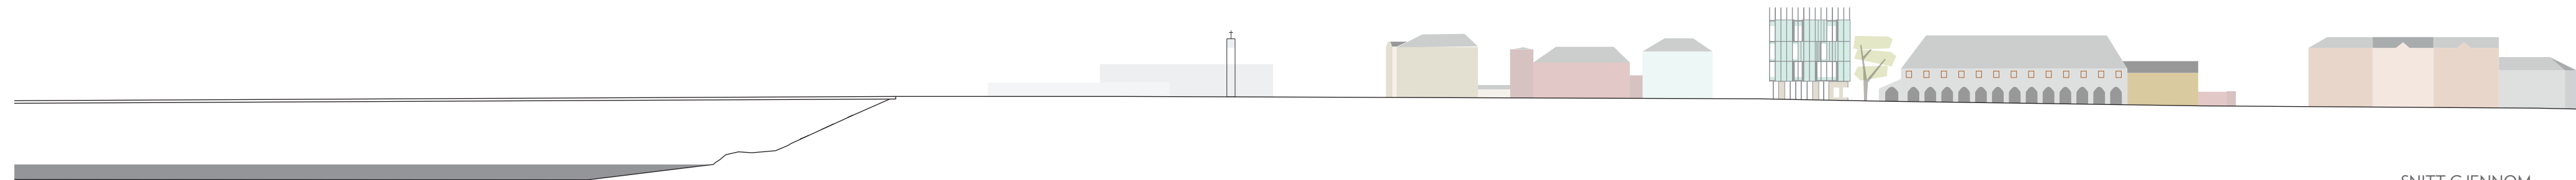

SNITT GJENNOM  
PRINSENS GATE  
1:1000



SNITT GJENNOM  
ARKITEKT CHRISTIES GATE  
1:1000