

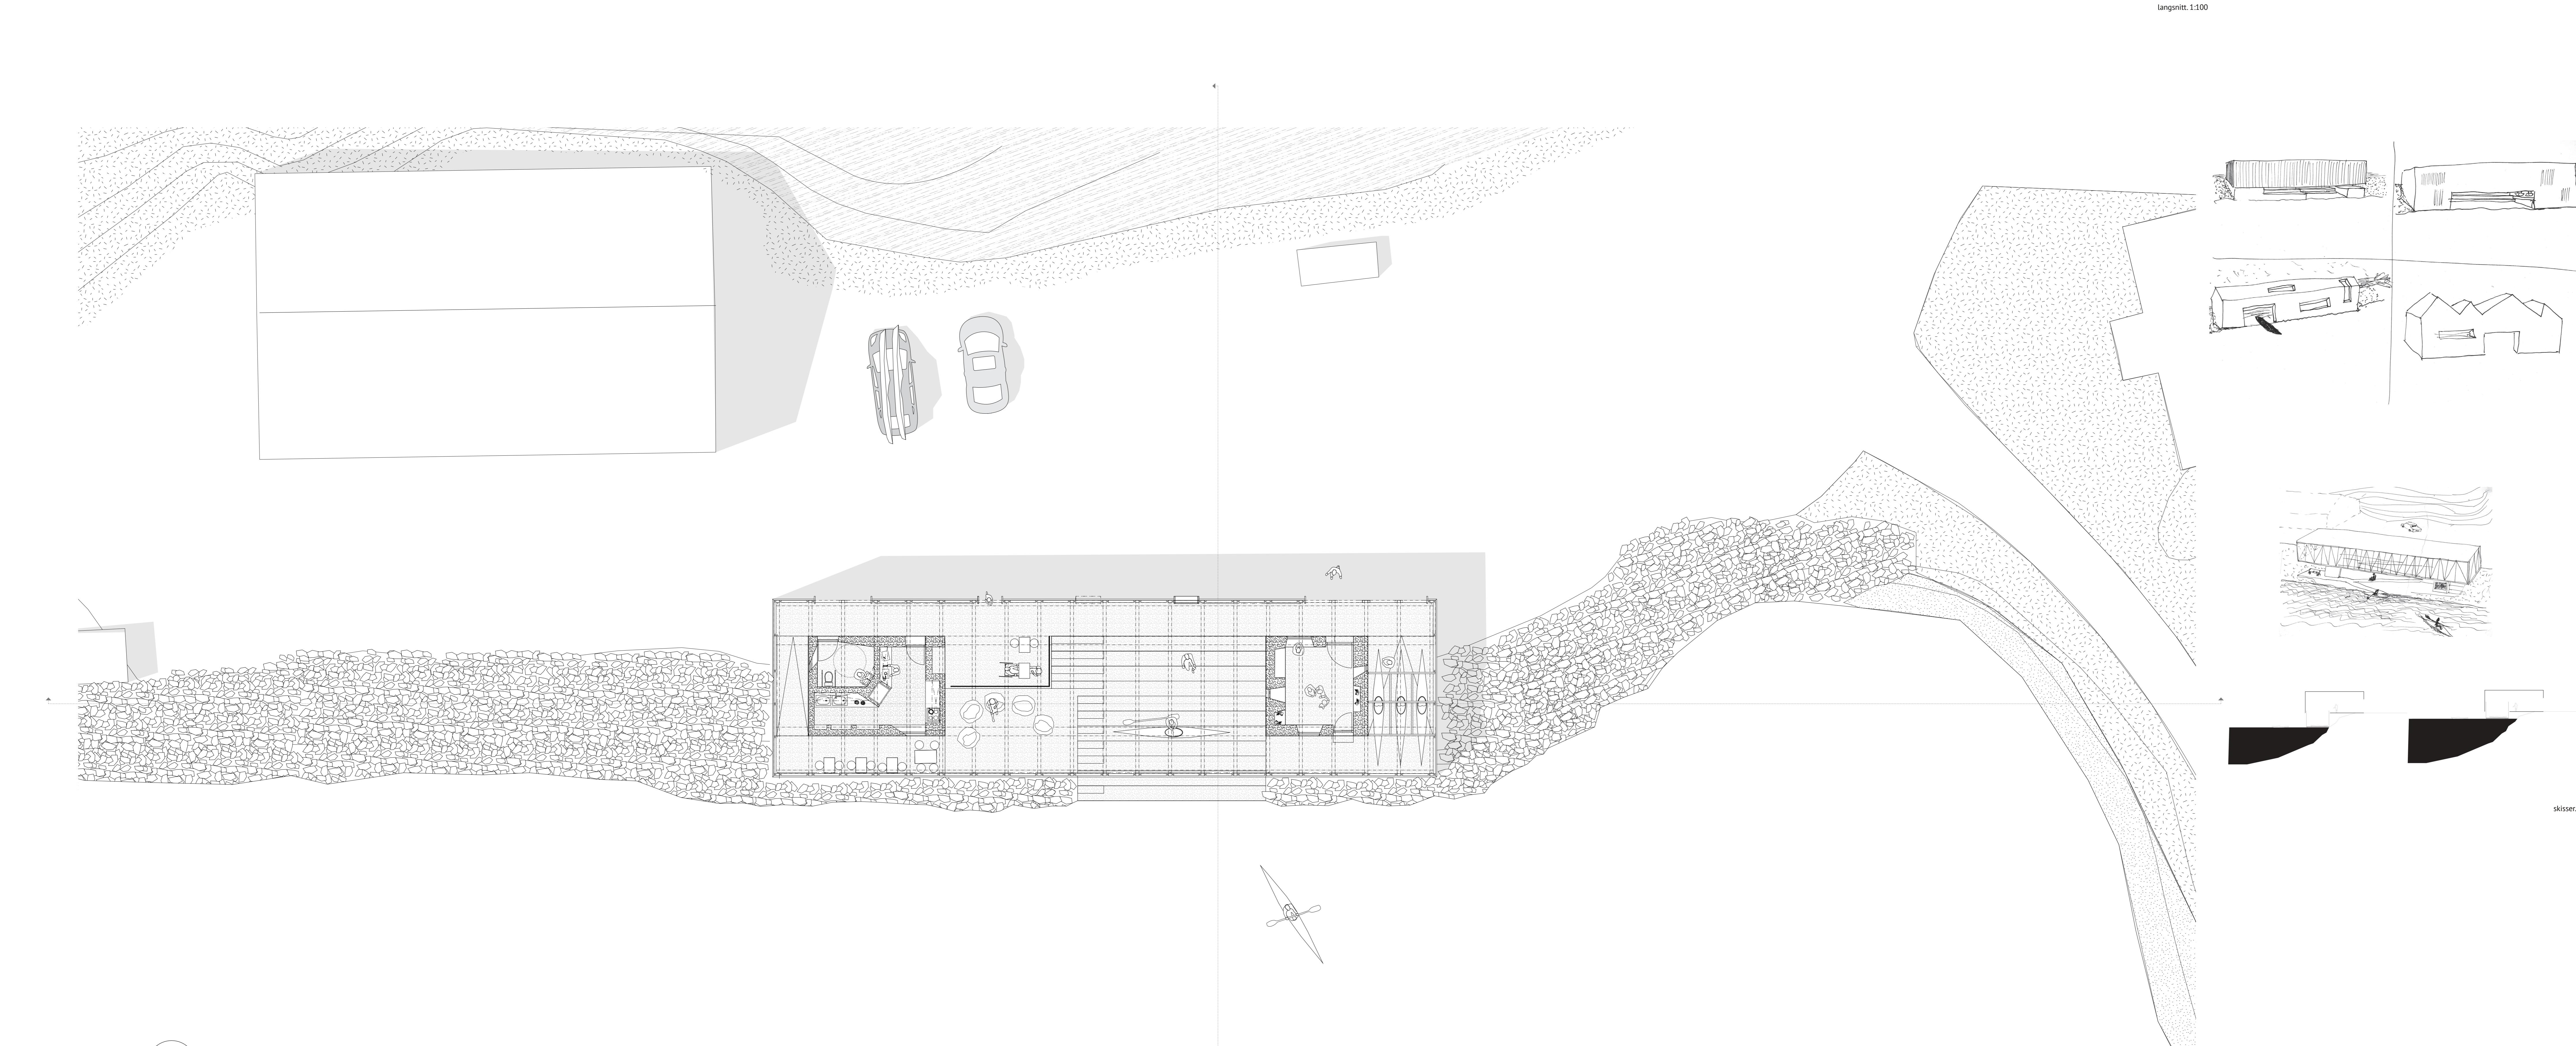
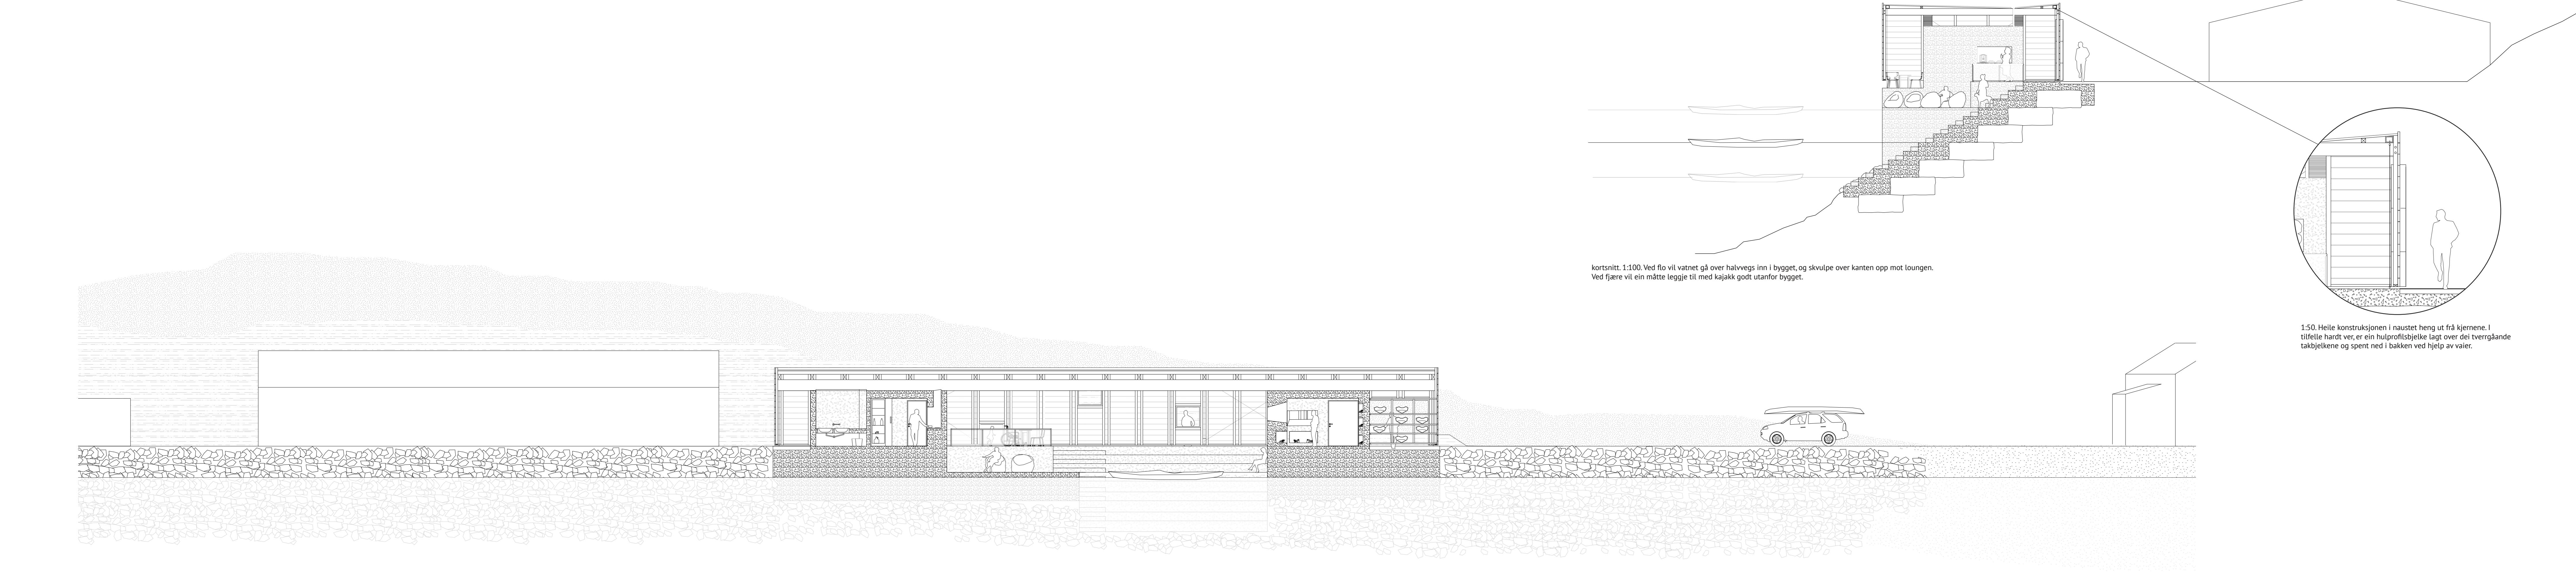
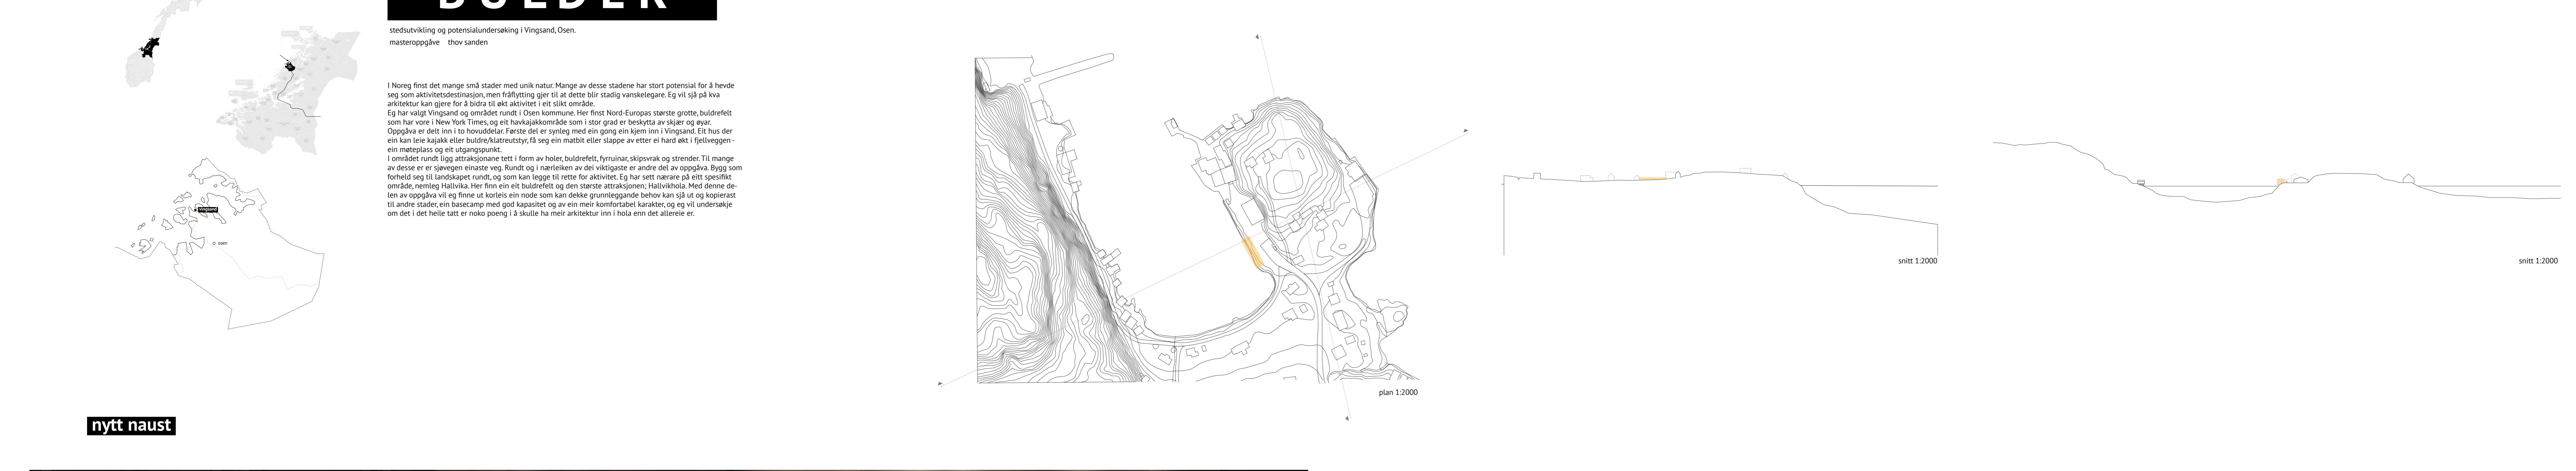
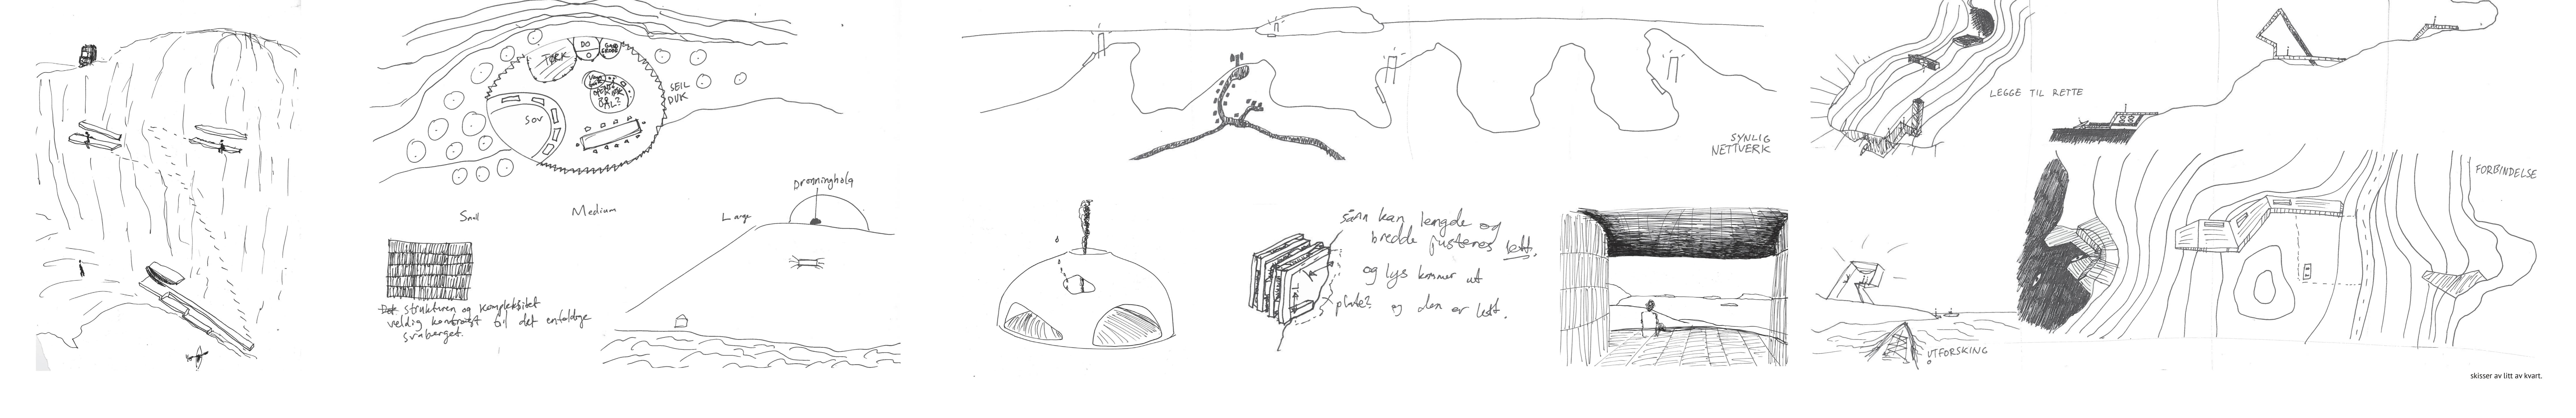



	Sentrum utleie	Hopen	Hallvika	Dronninghula	Raudskjæra	Ramsøya	Håmannvika
Overnatting							
Overnatting							
Fasiliteter							
WC / BAD / SAUNA / UTEDO							
Lagring				(OG utleie) 			
KLATRESKO / KAJAKK / BULDREMMATTE							
Nærhet/viktighet							
HULE / BULDRING / KAI							
Komfort							
KLIMATISERT / UKLIMATISERT							
Base for andre aktiviteter							
FISKING / DYKKING							
Matfasiliteter							
Enkelt kjøkken / Kafe							
Tilgjengelighet							
Kajakk / Bil							

Analyse av kva for funksjonar som kan passe på dei 7 forskjellige stadene eg har sett meg ut som dei viktigaste i området.

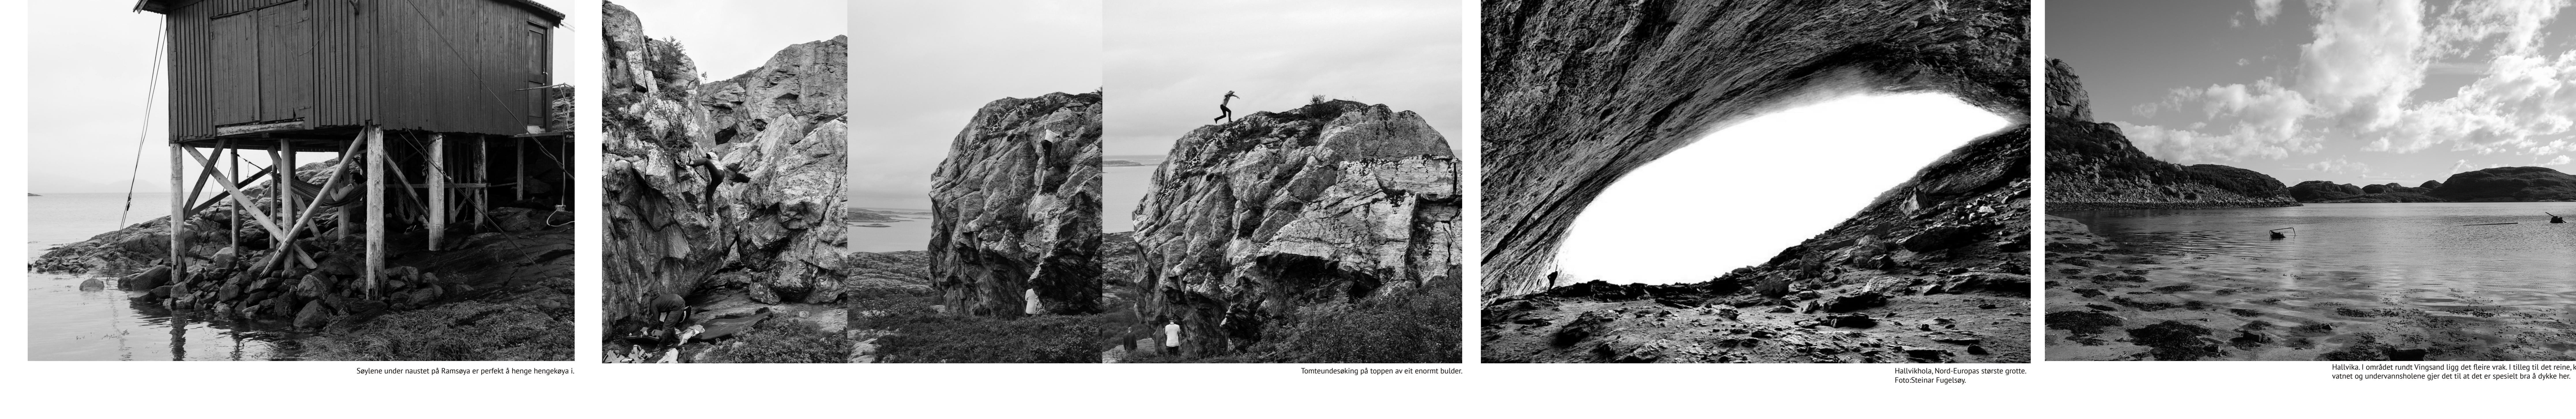


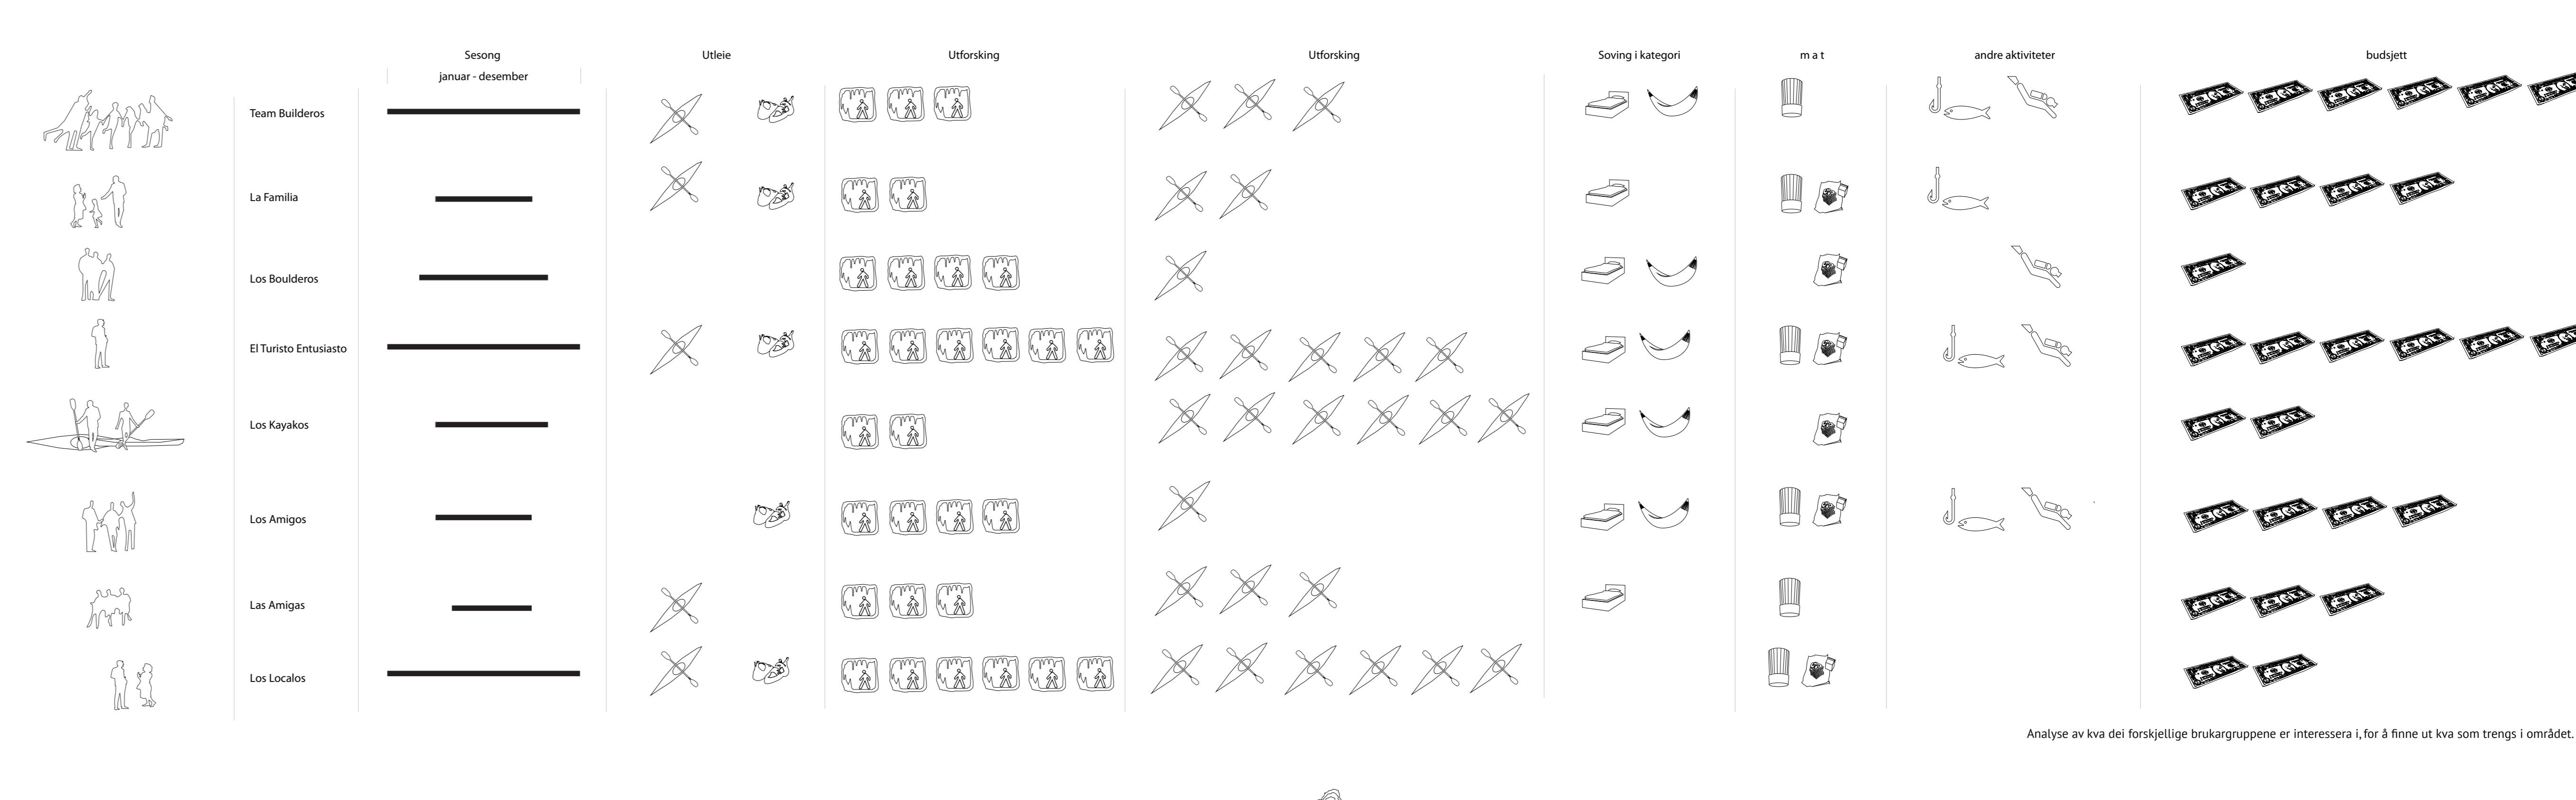


hallvika

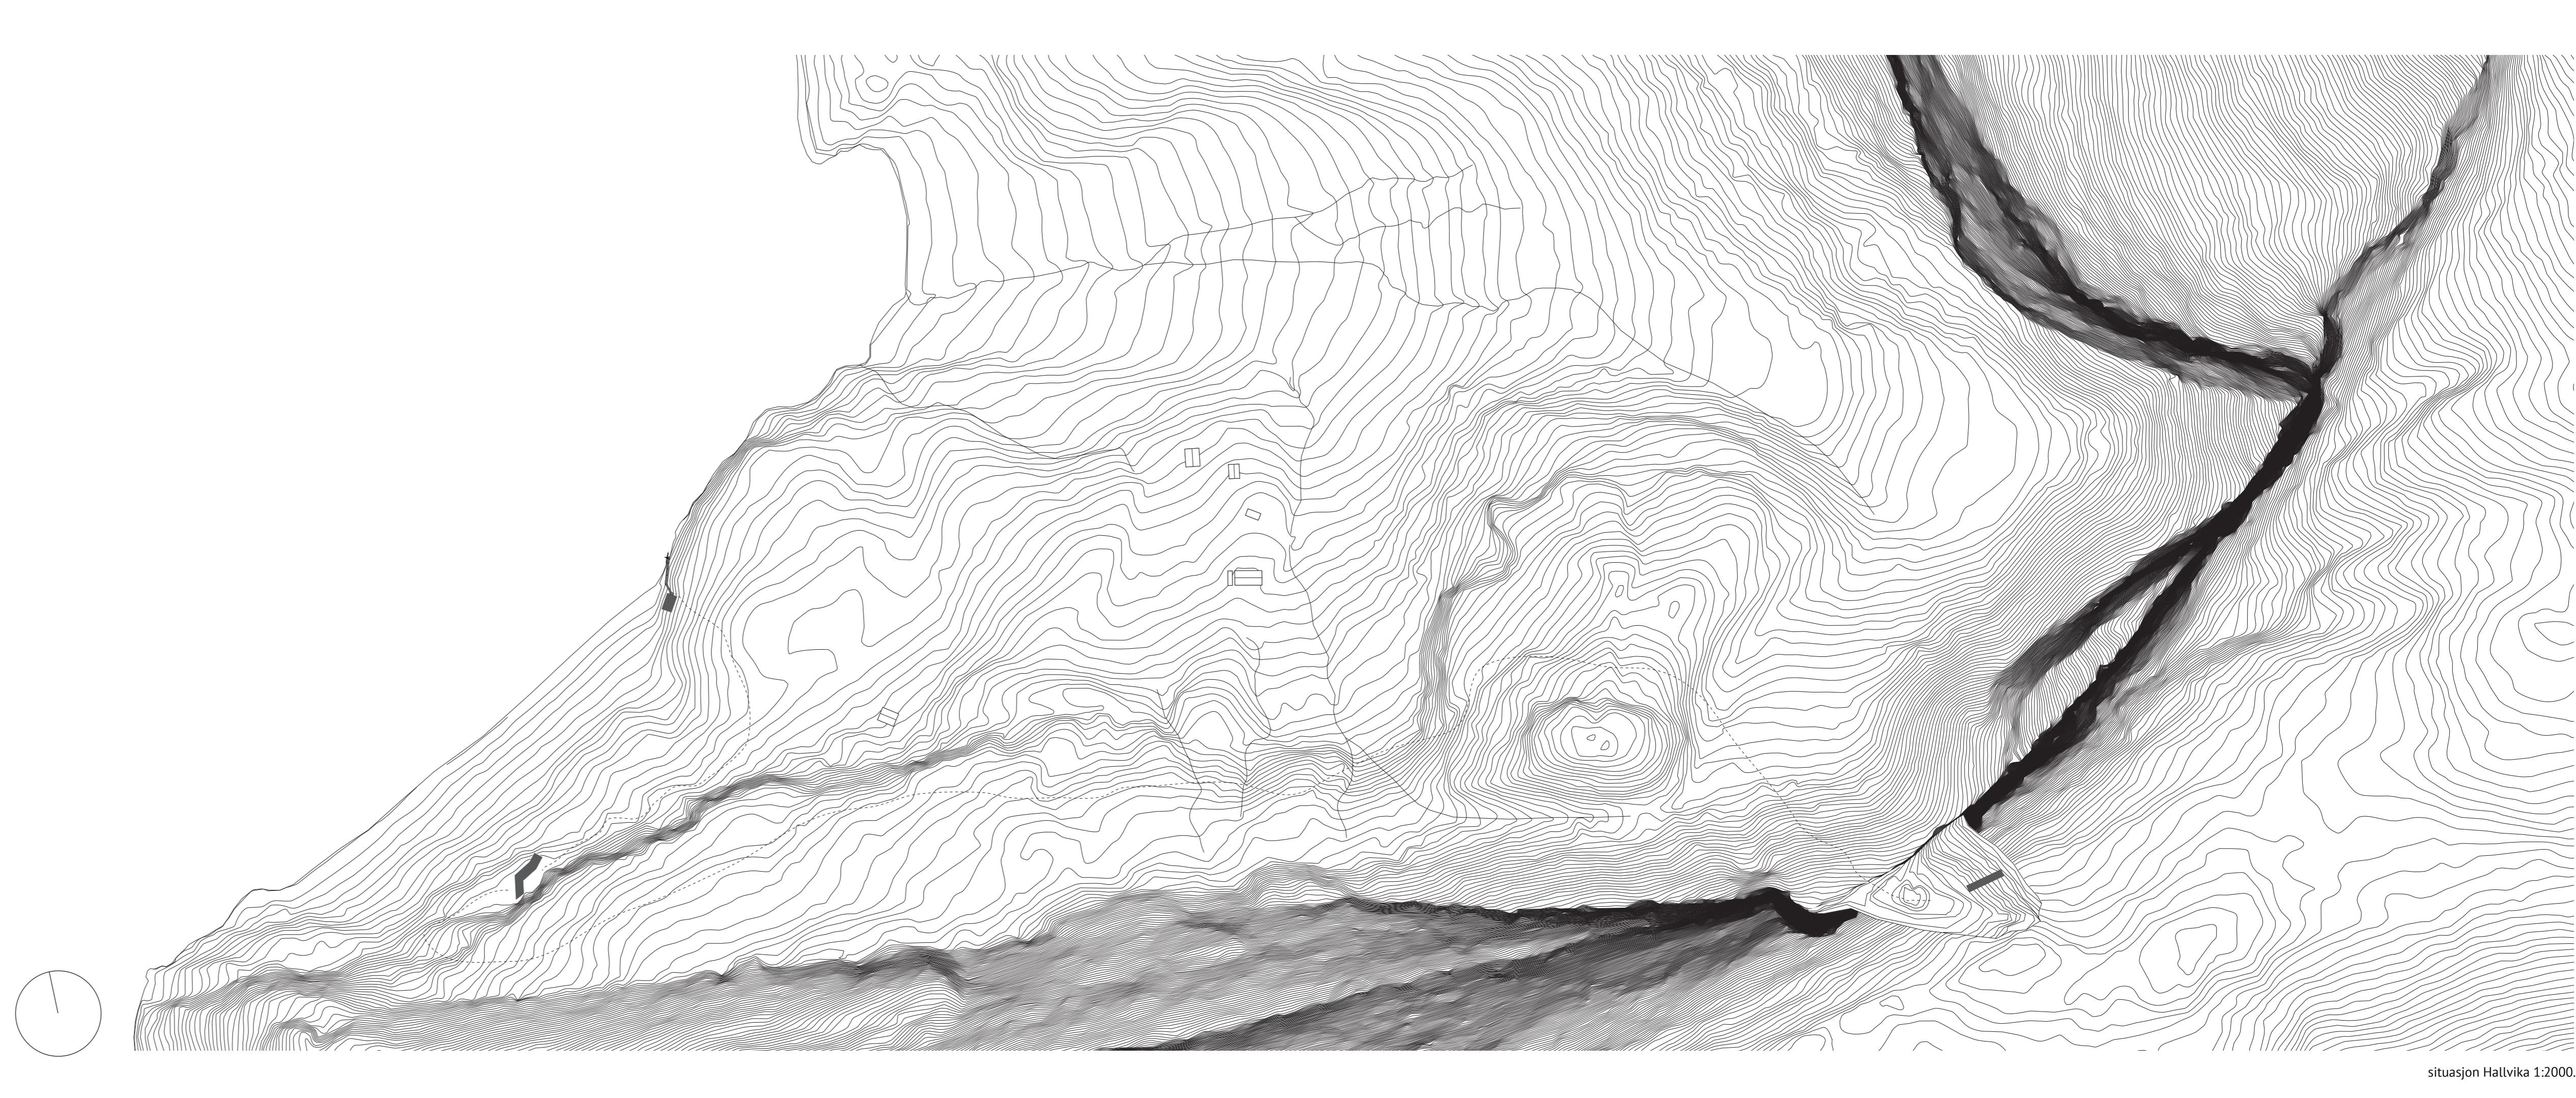


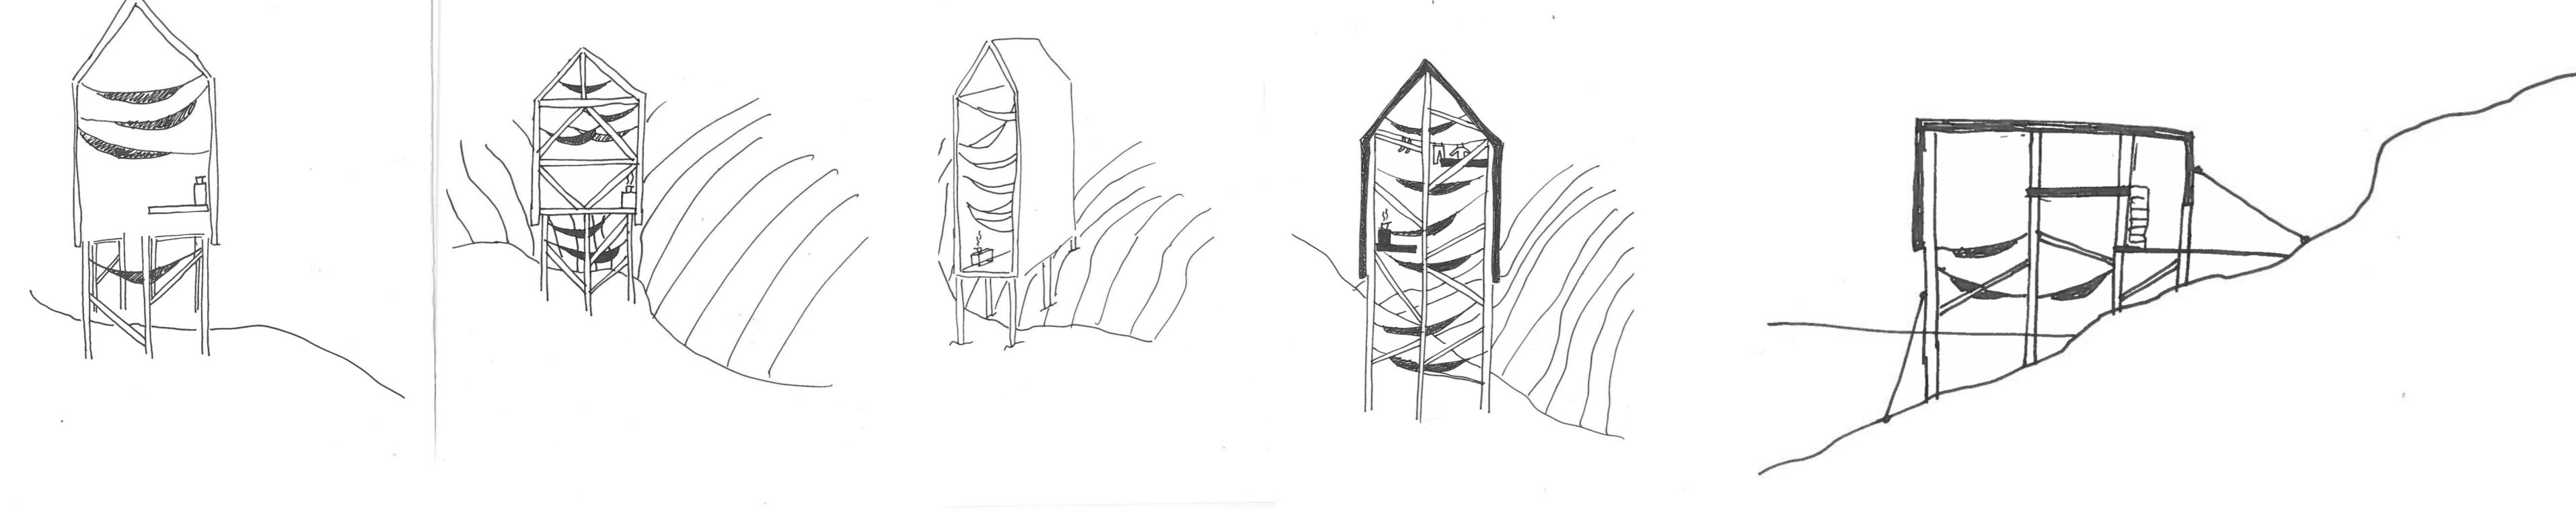


noden

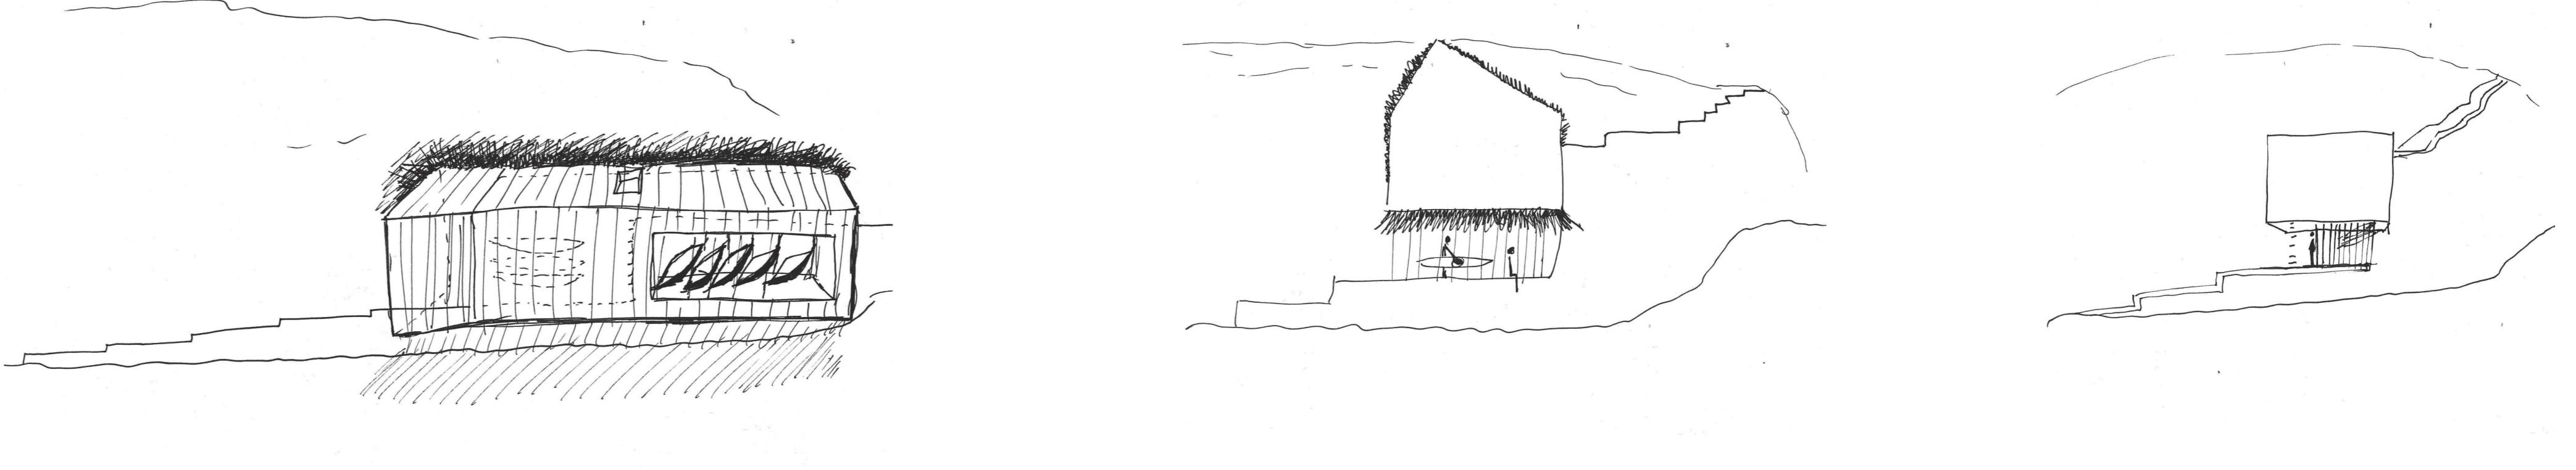


Skisse målt med vannet.

Noden



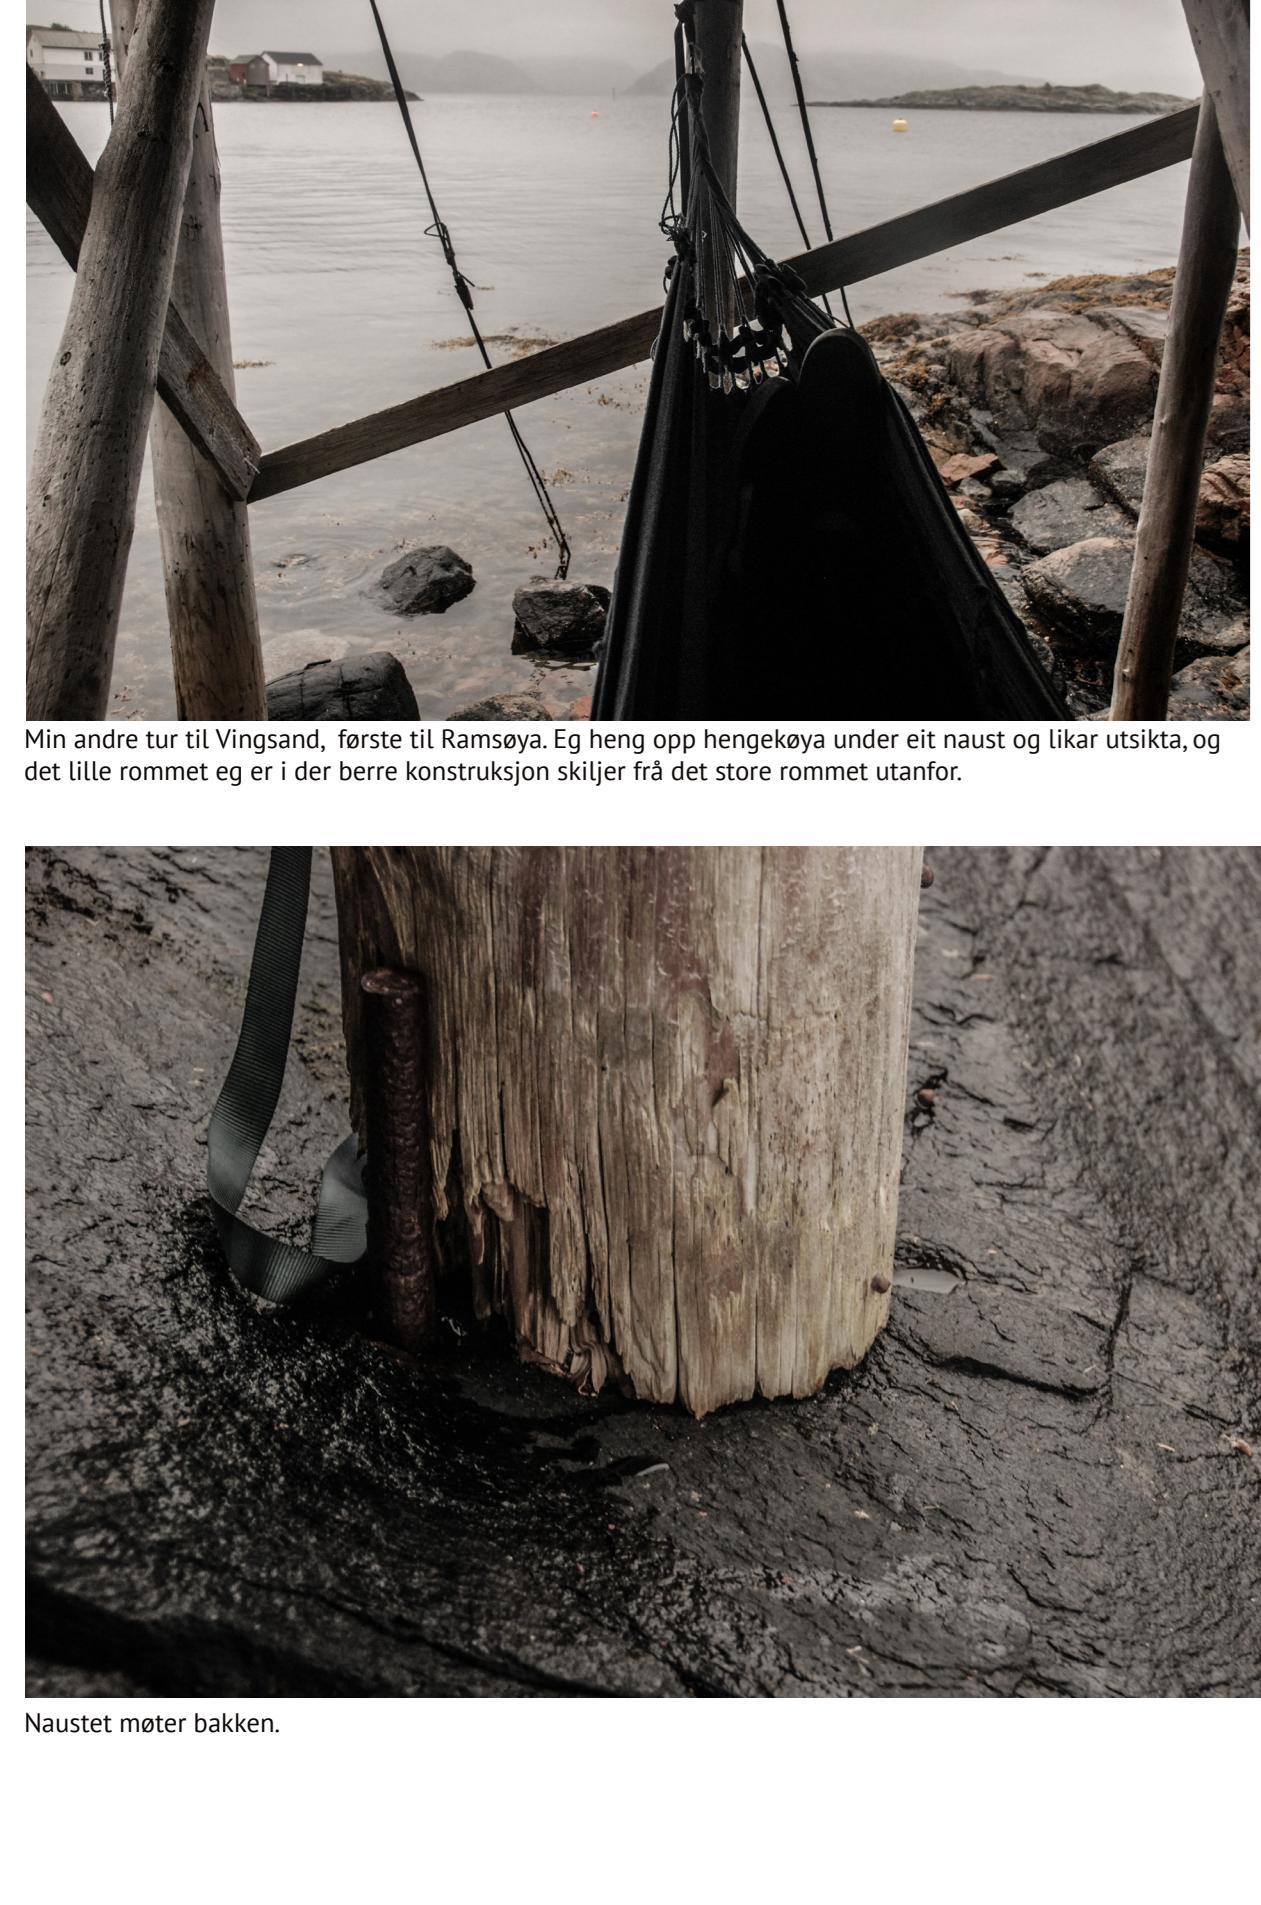


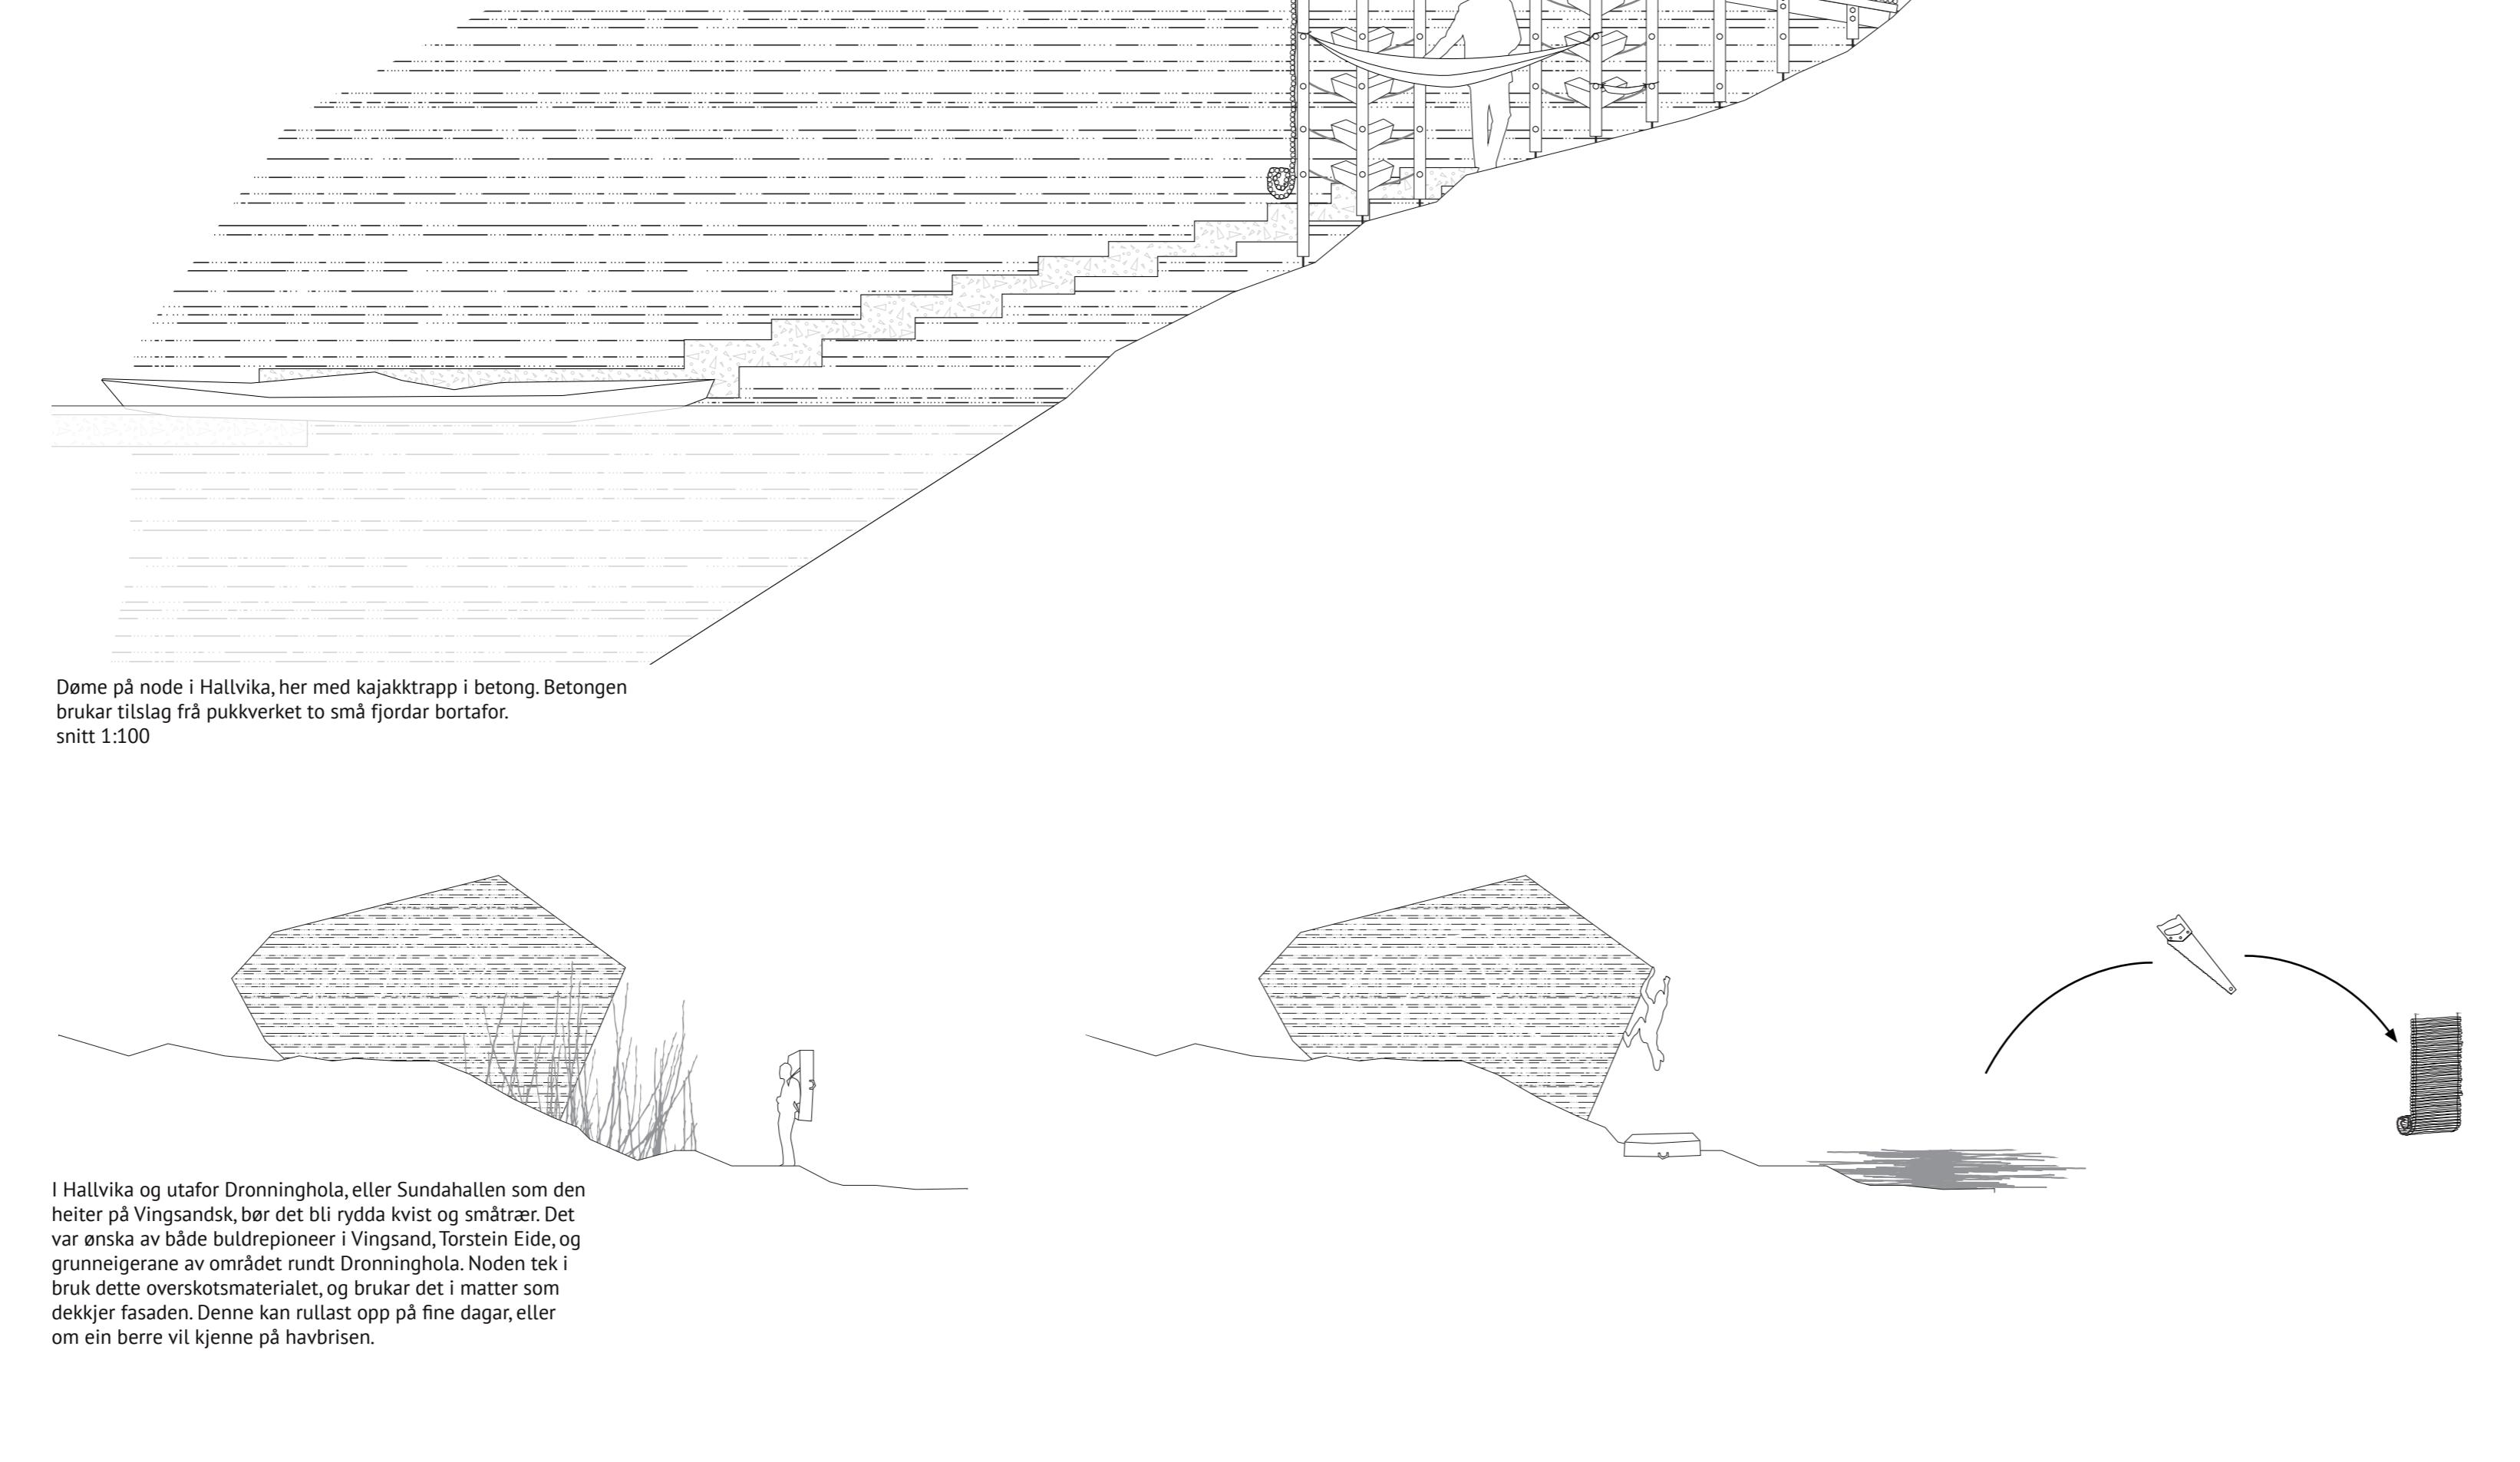


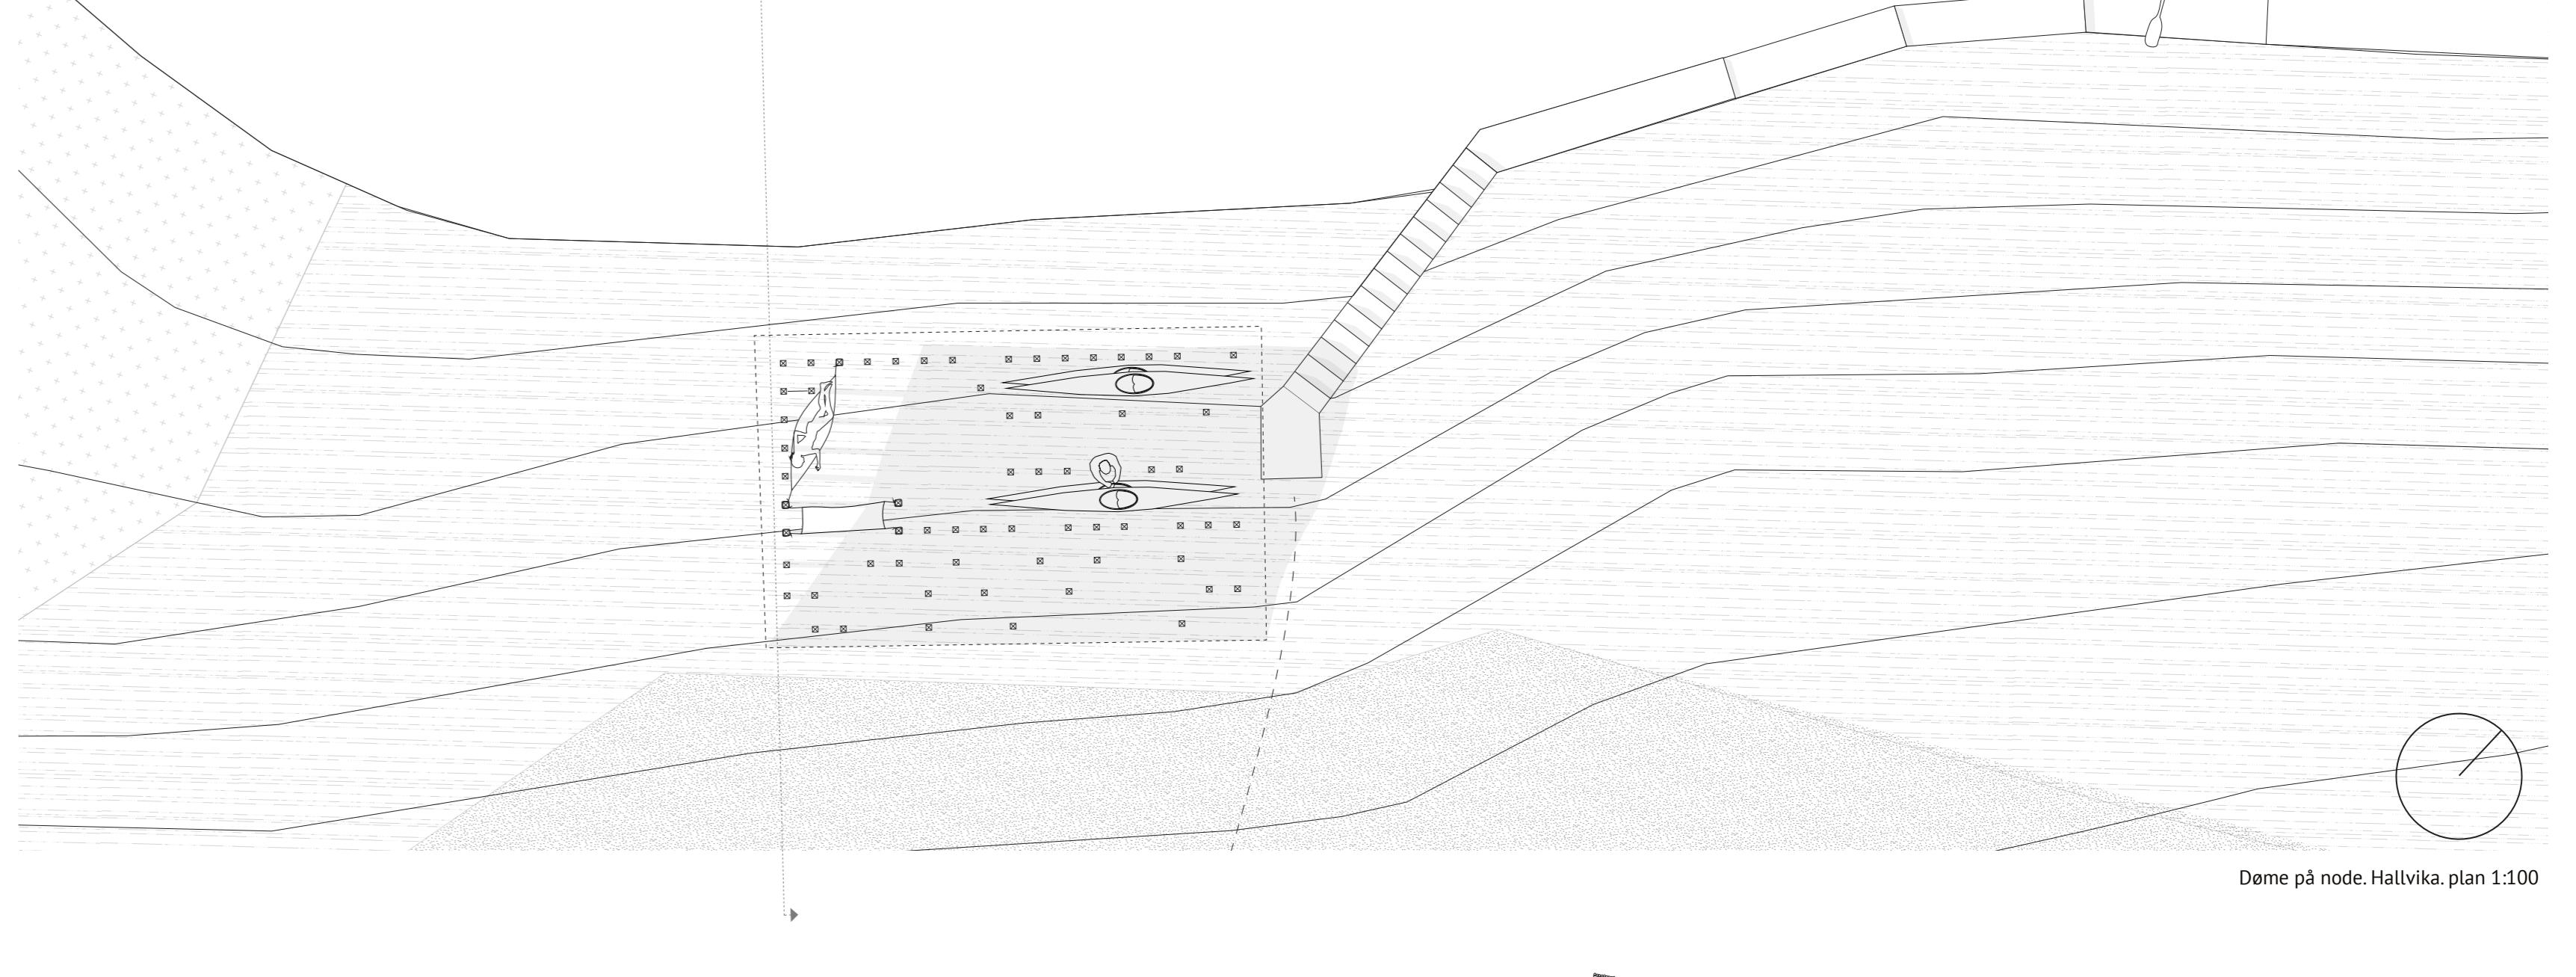


Denne på noder Hallvika plan 1:100

Nauget møter bakken.


hallvika basecamp


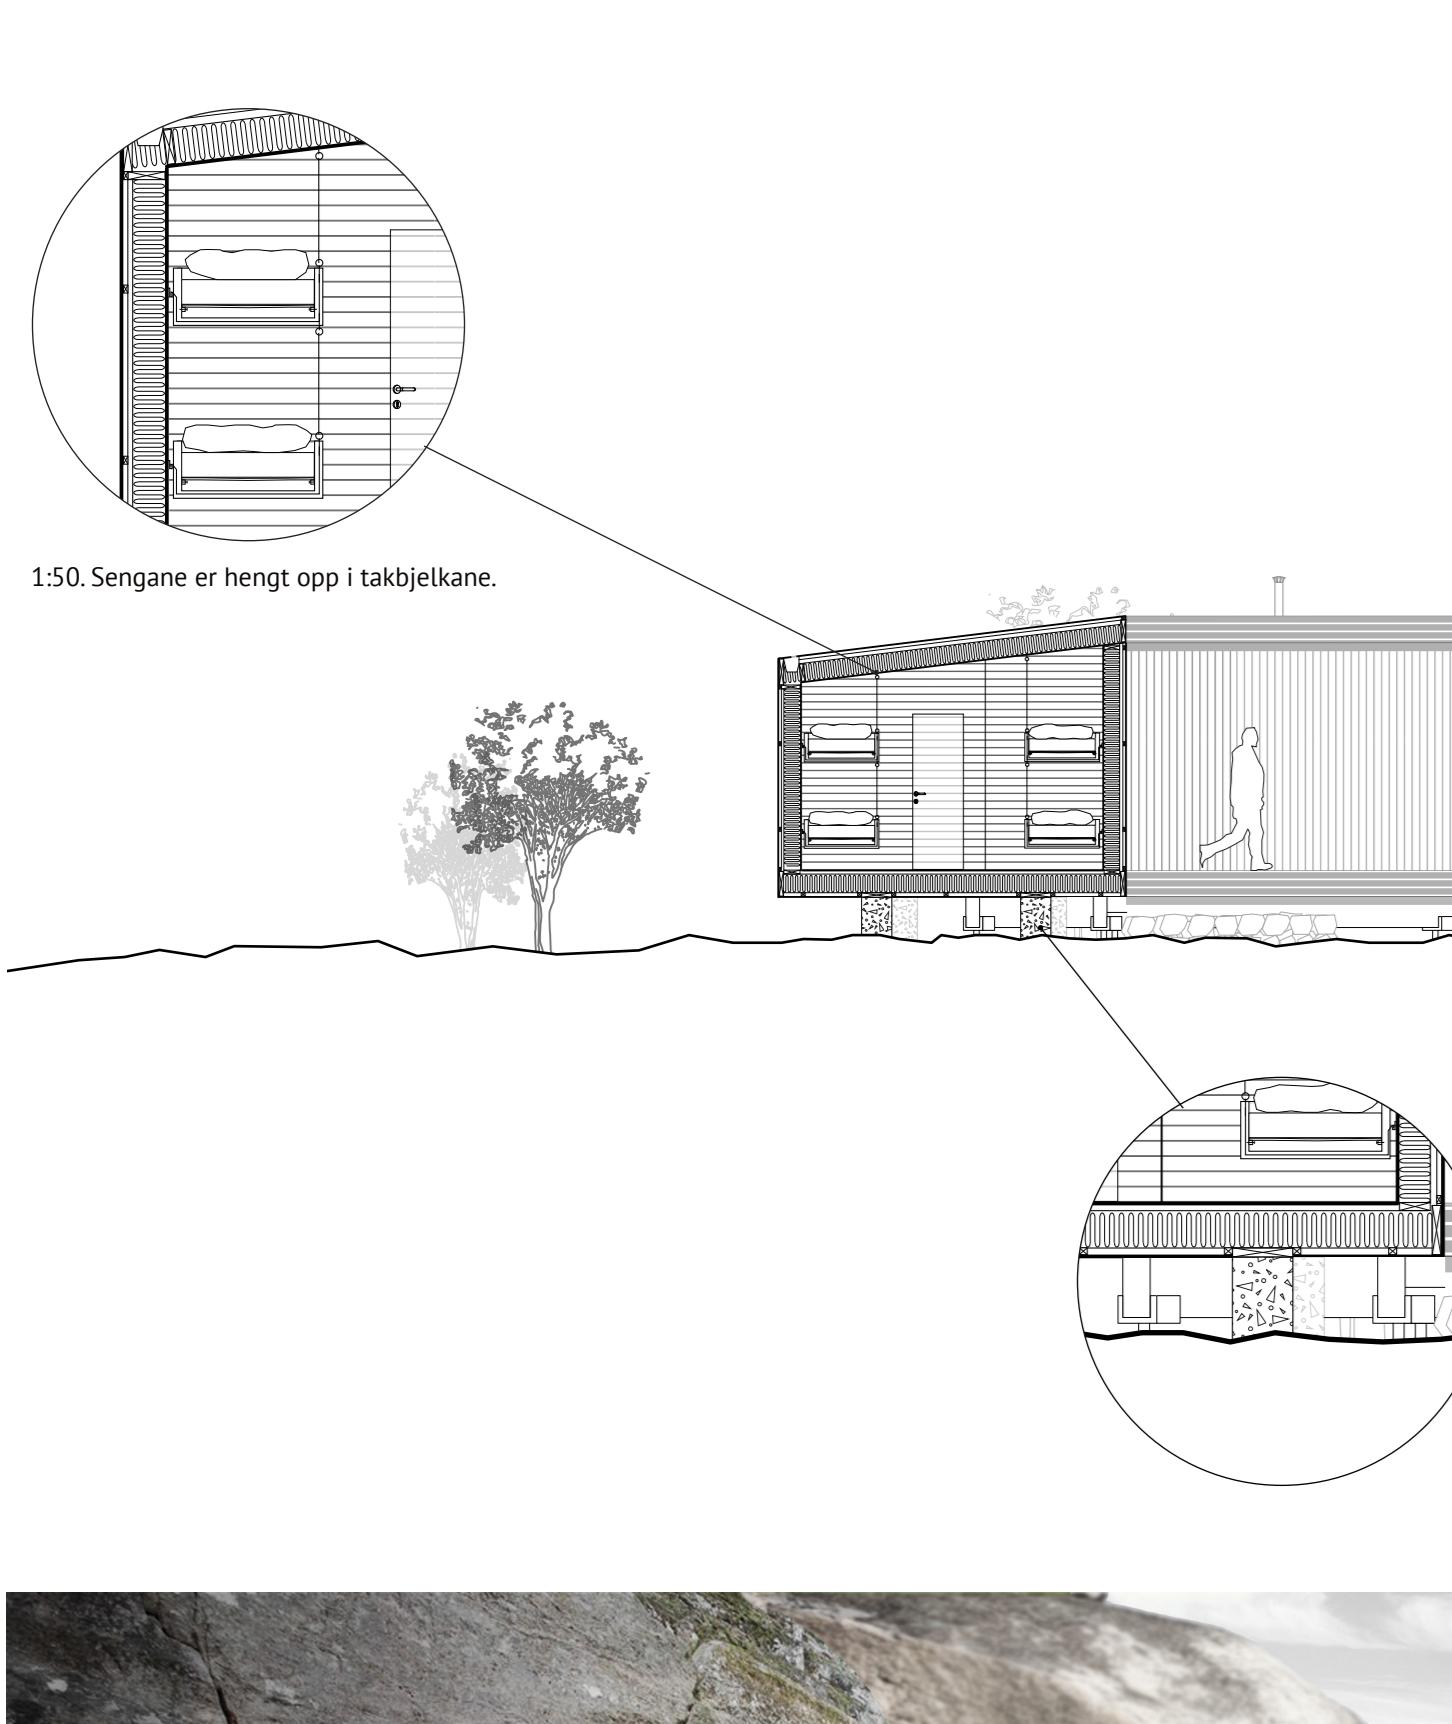


150 Sengene er hengt opp i takbjelkene.

skott soverom 1:100

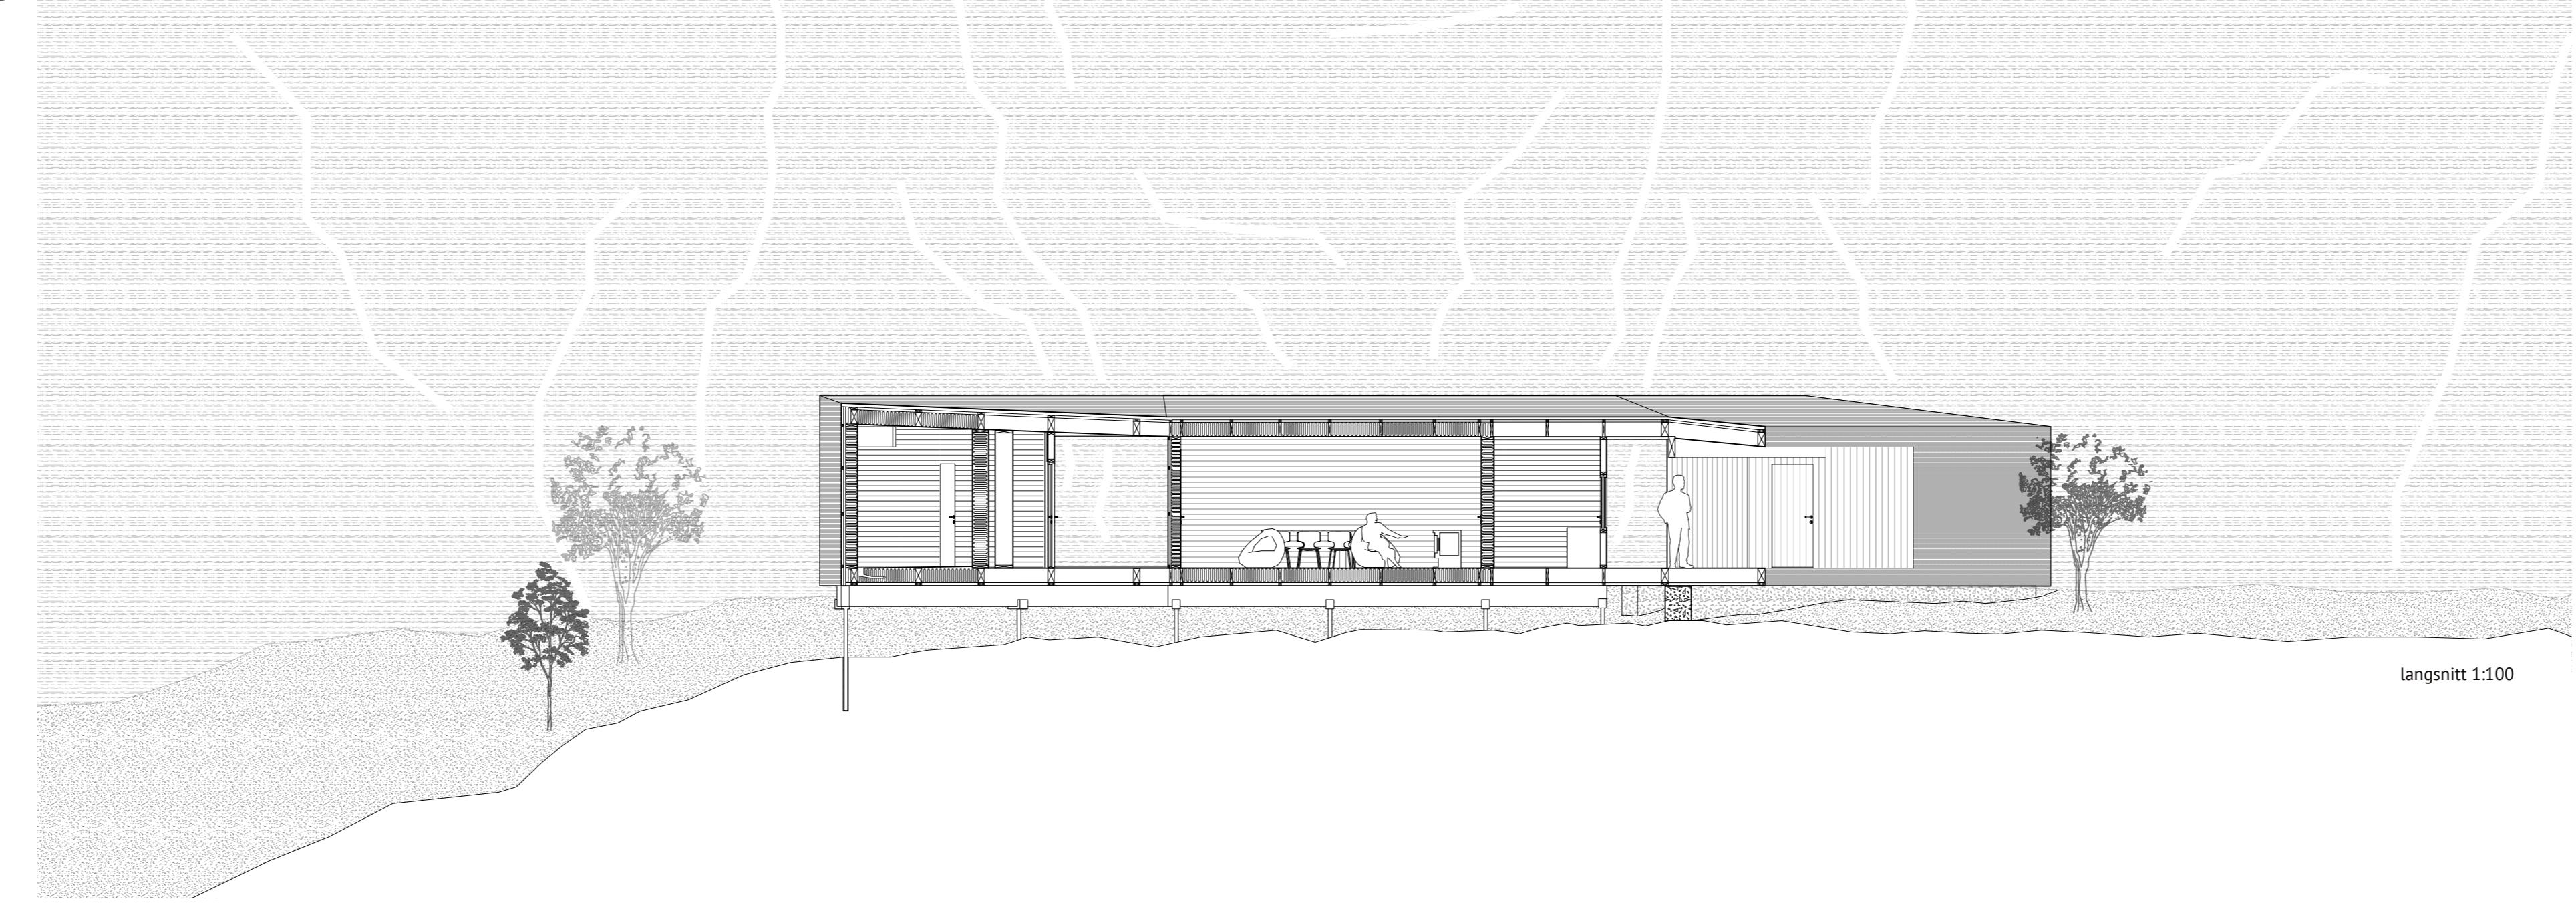



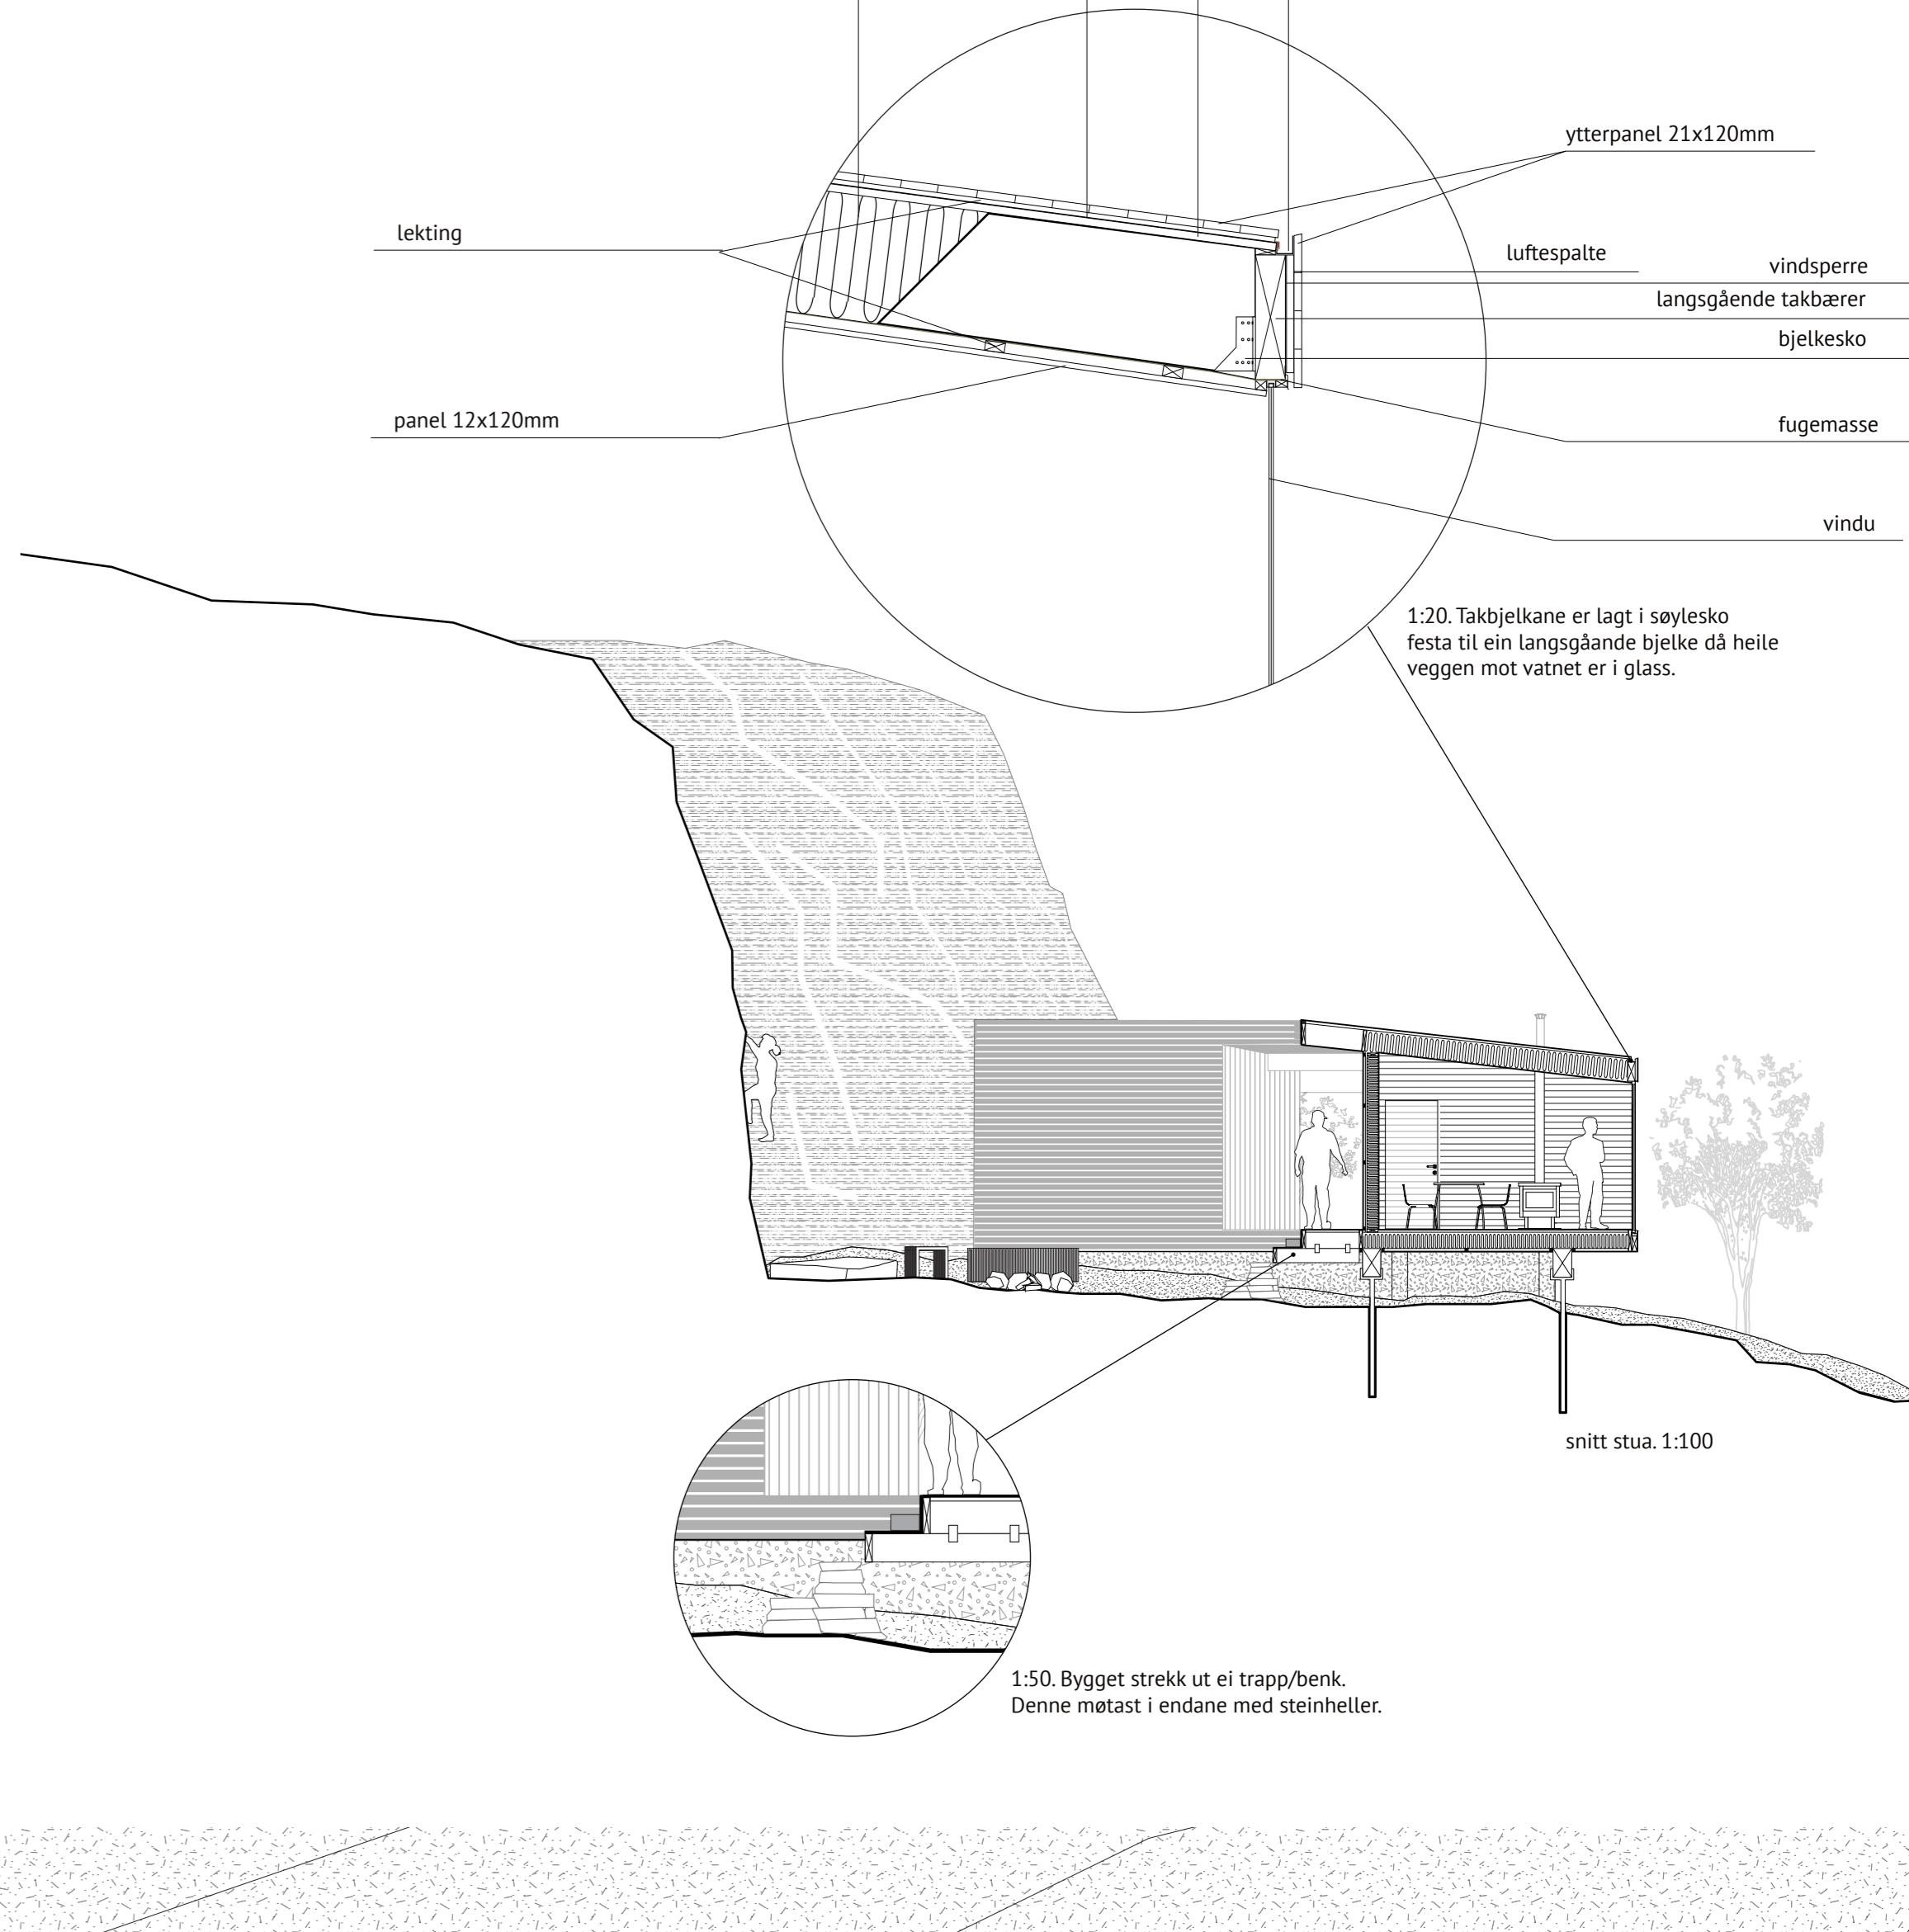





Rygg ligg mot et av budstifta i Hallvika. Utrommet danner av bygningssystemet og den massive ferweggen.

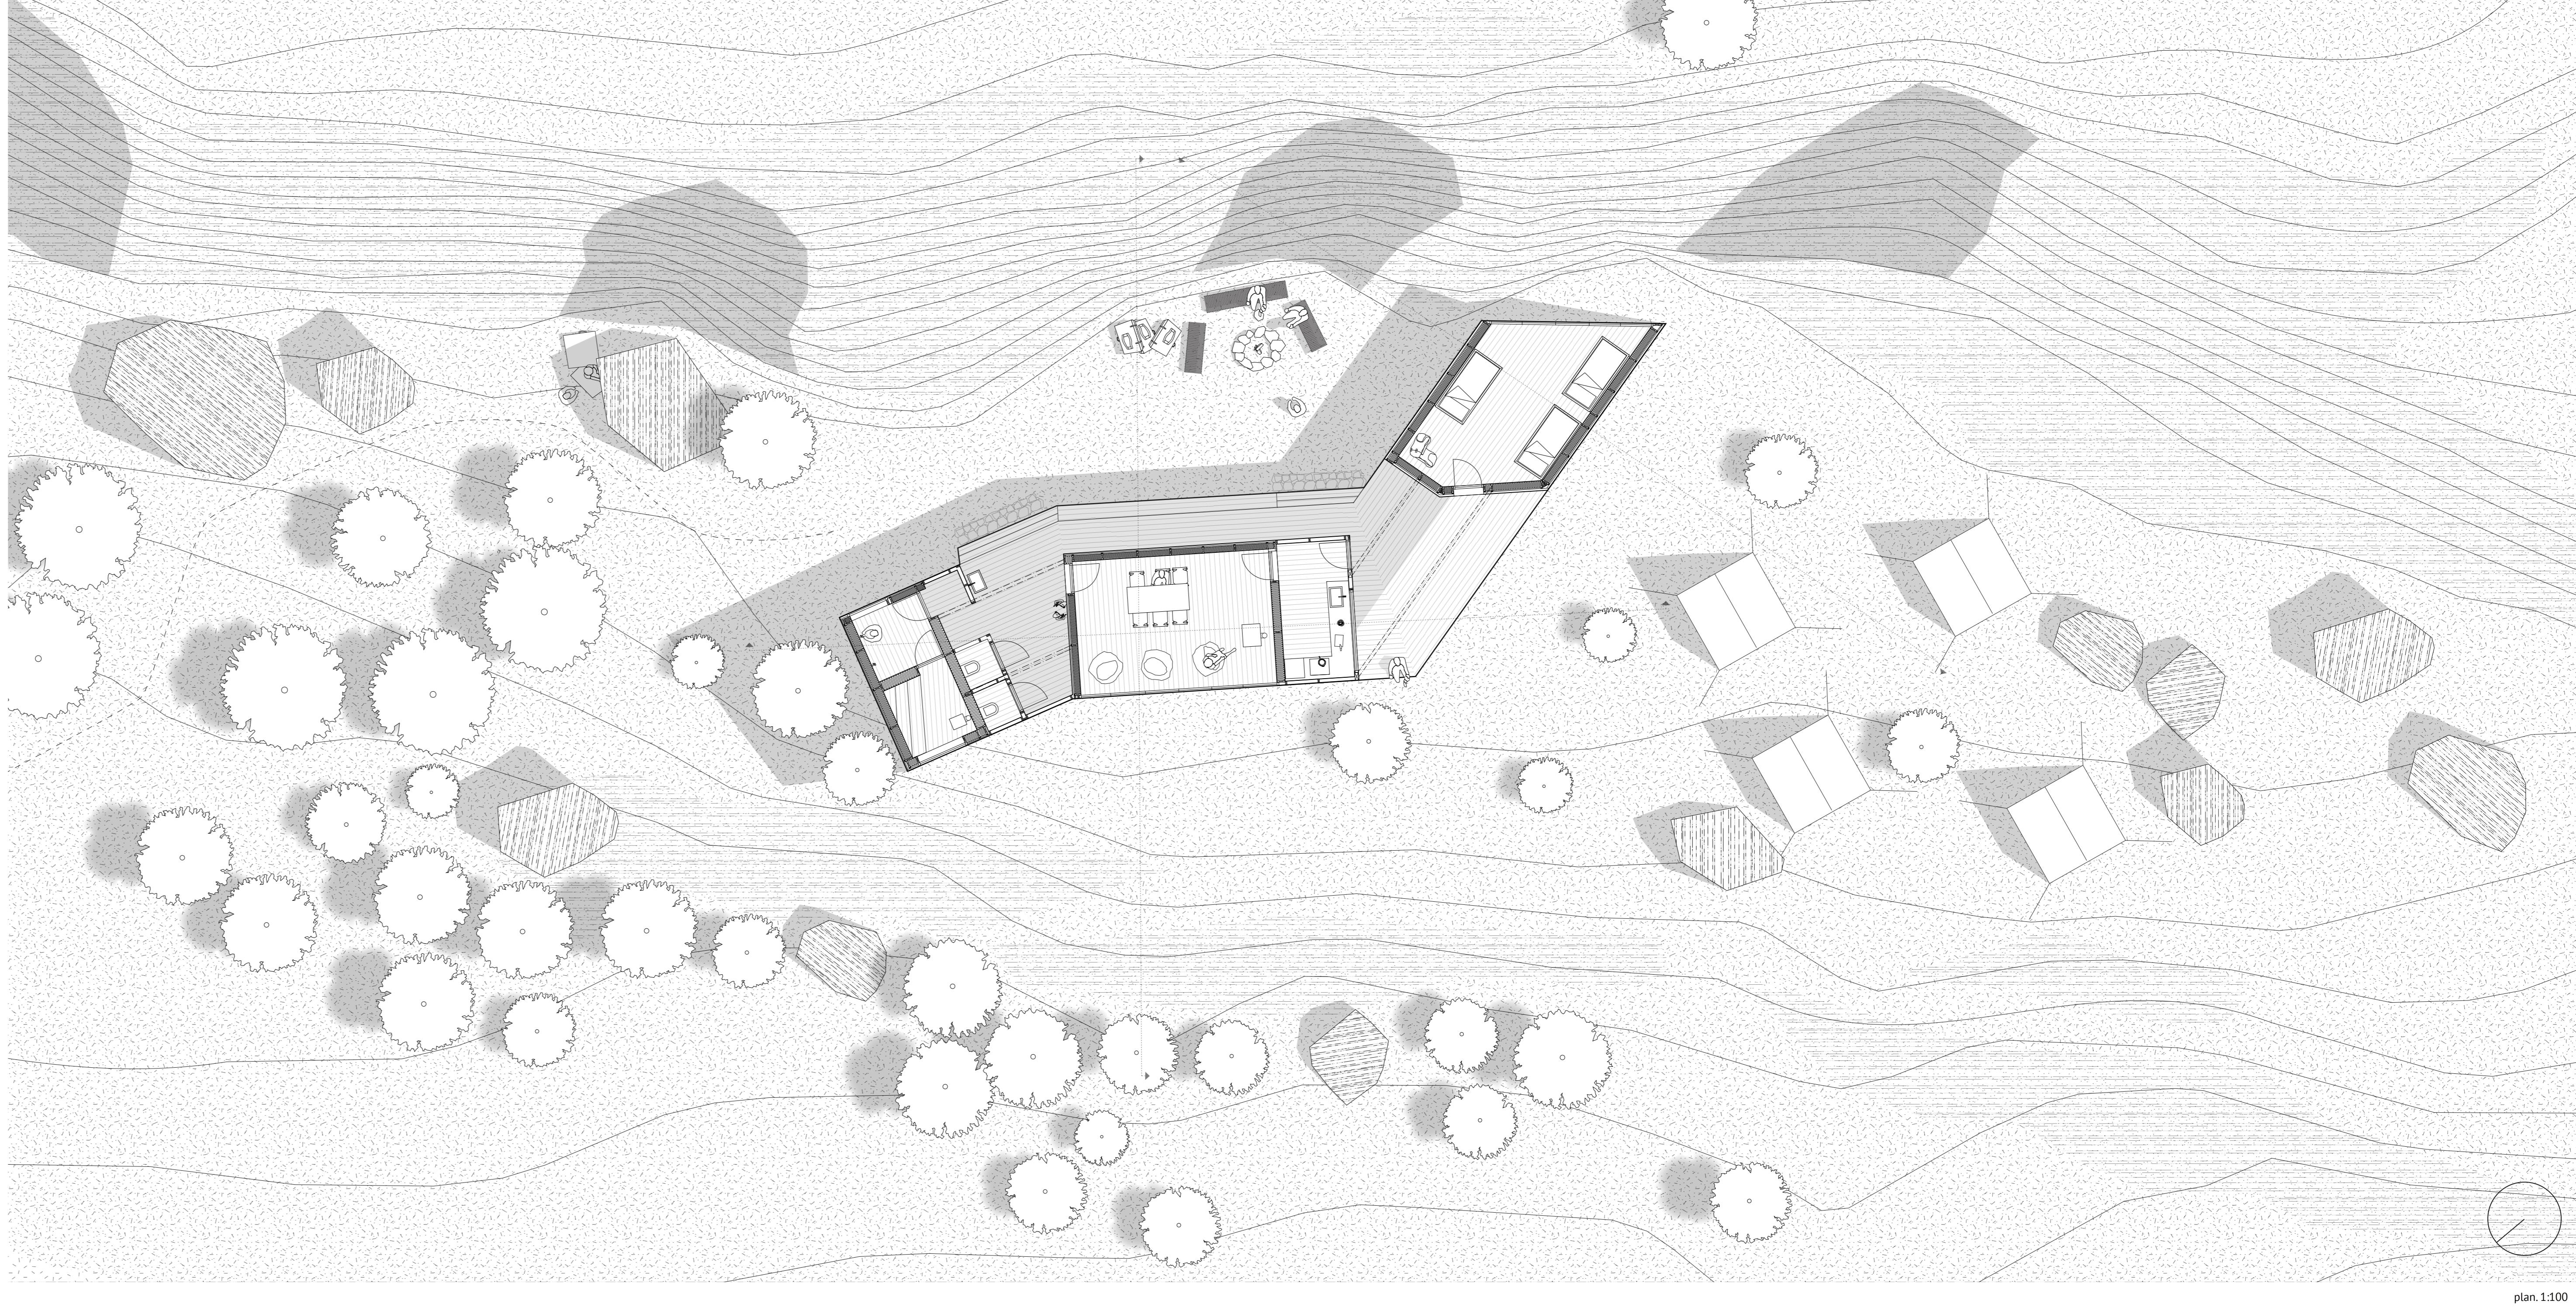

plan 1:100

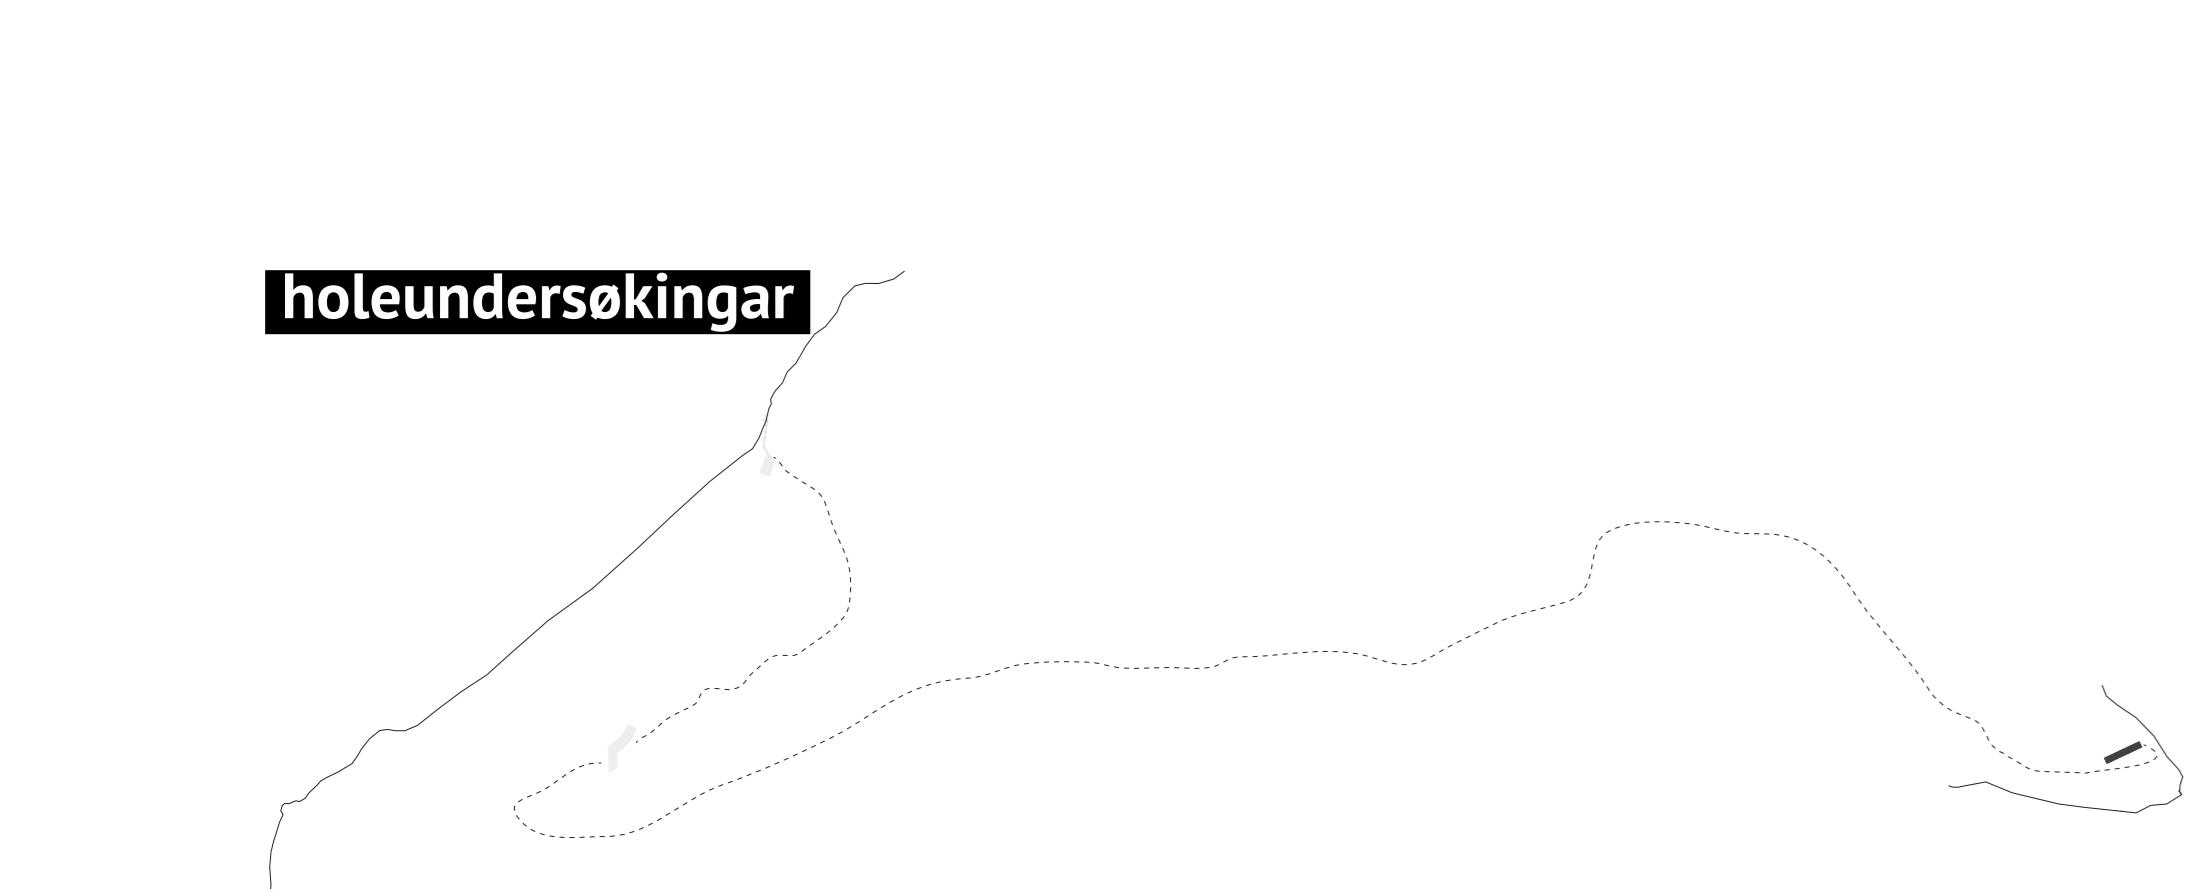




