

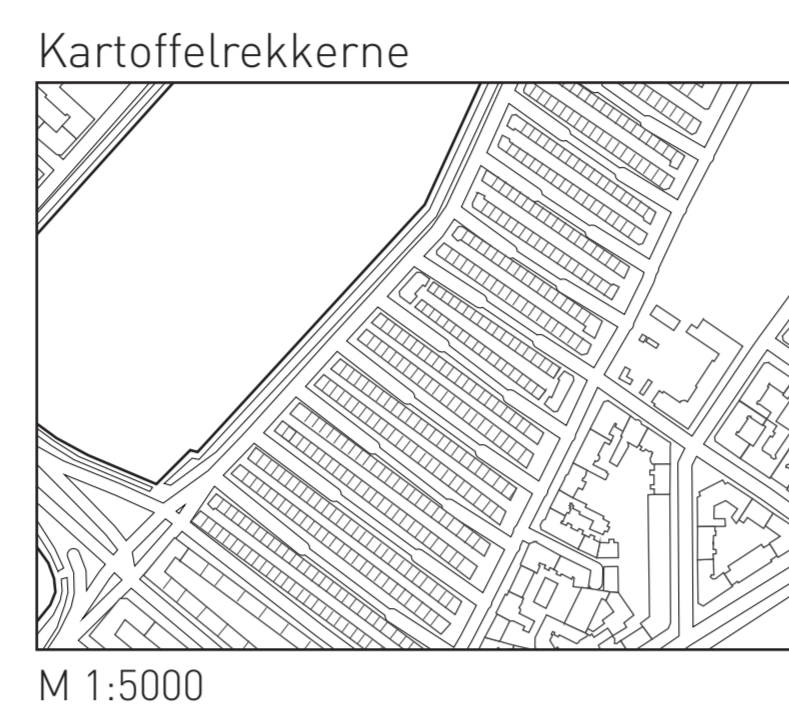
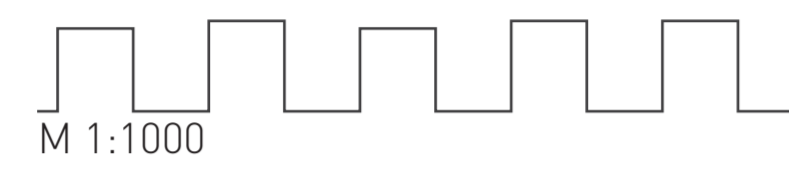



Ladehammerkaia  
Trondheim, Norge  
Dybde: 10 m  
Gaterom: 10 m  
Hagerom: 10 m  
Høyde: 4 etasjer

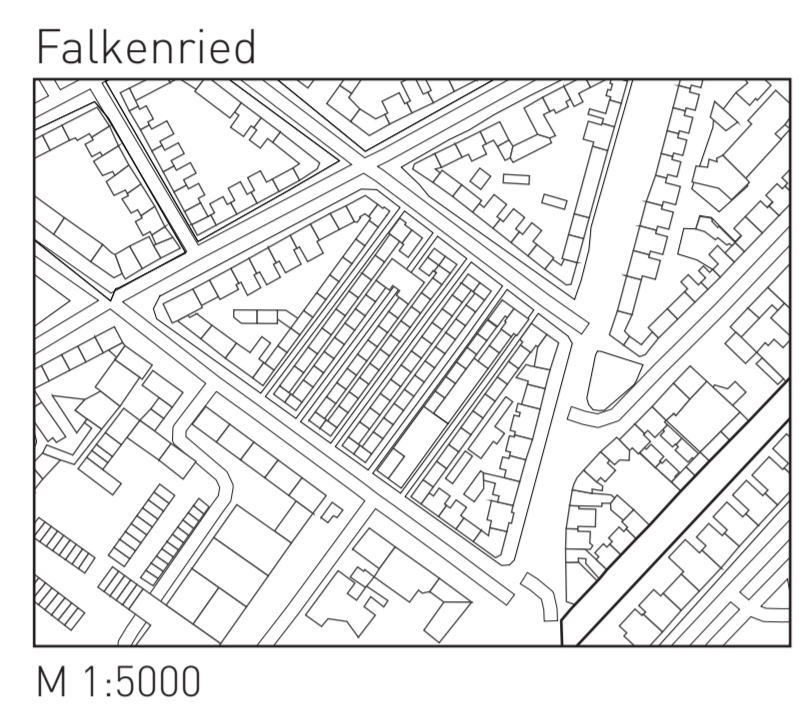


Kartoffelrekkerne  
København, Danmark  
Dybde: 9 m  
Gaterom: 14-15 m  
Bakgård: 8 m  
Høyde: 2 etasjer+loft

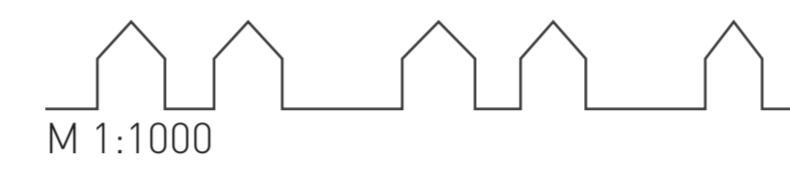

Falkenried  
Hamburg, Tyskland  
Dybde: 8 m  
Gaterom: 10 m  
Bakgård: 4 m  
Høyde: 3 etasjer

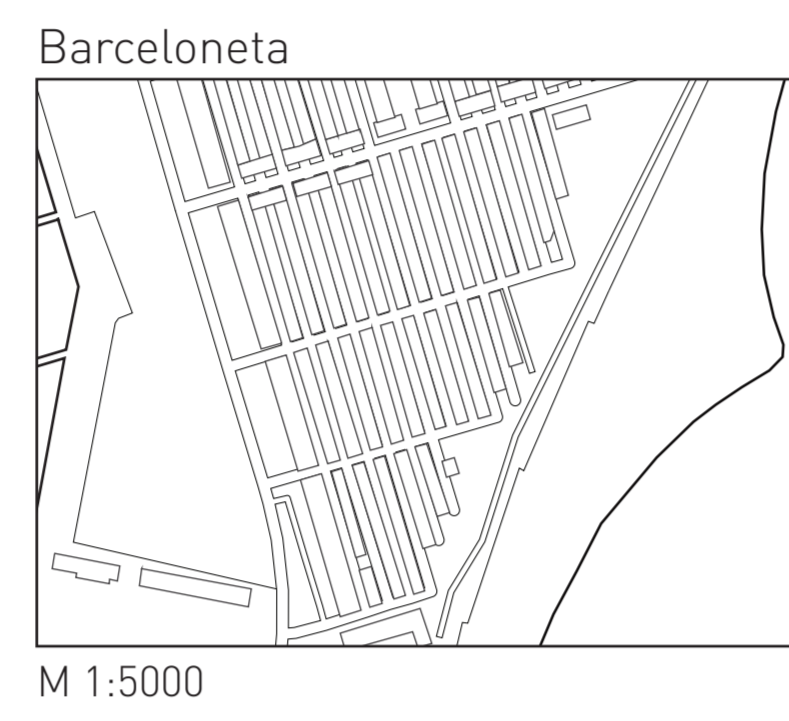

Barceloneta  
Barcelona, Spania  
Dybde: 9-12 m  
Gaterom: 7-8 m  
Ingen bakhager  
Høyde: 4-6 etasjer

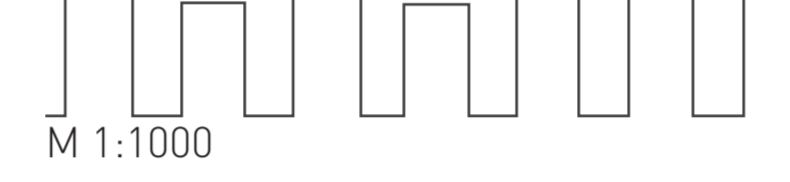

Trondheim  
målestokk 1:5000

Referanseprosjekter

Snitt B-B'  
M 1:200



Snitt C-C'  
M 1:200



Snitt D-D'  
M 1:200

