


Systemskjema Living lab, NTNU

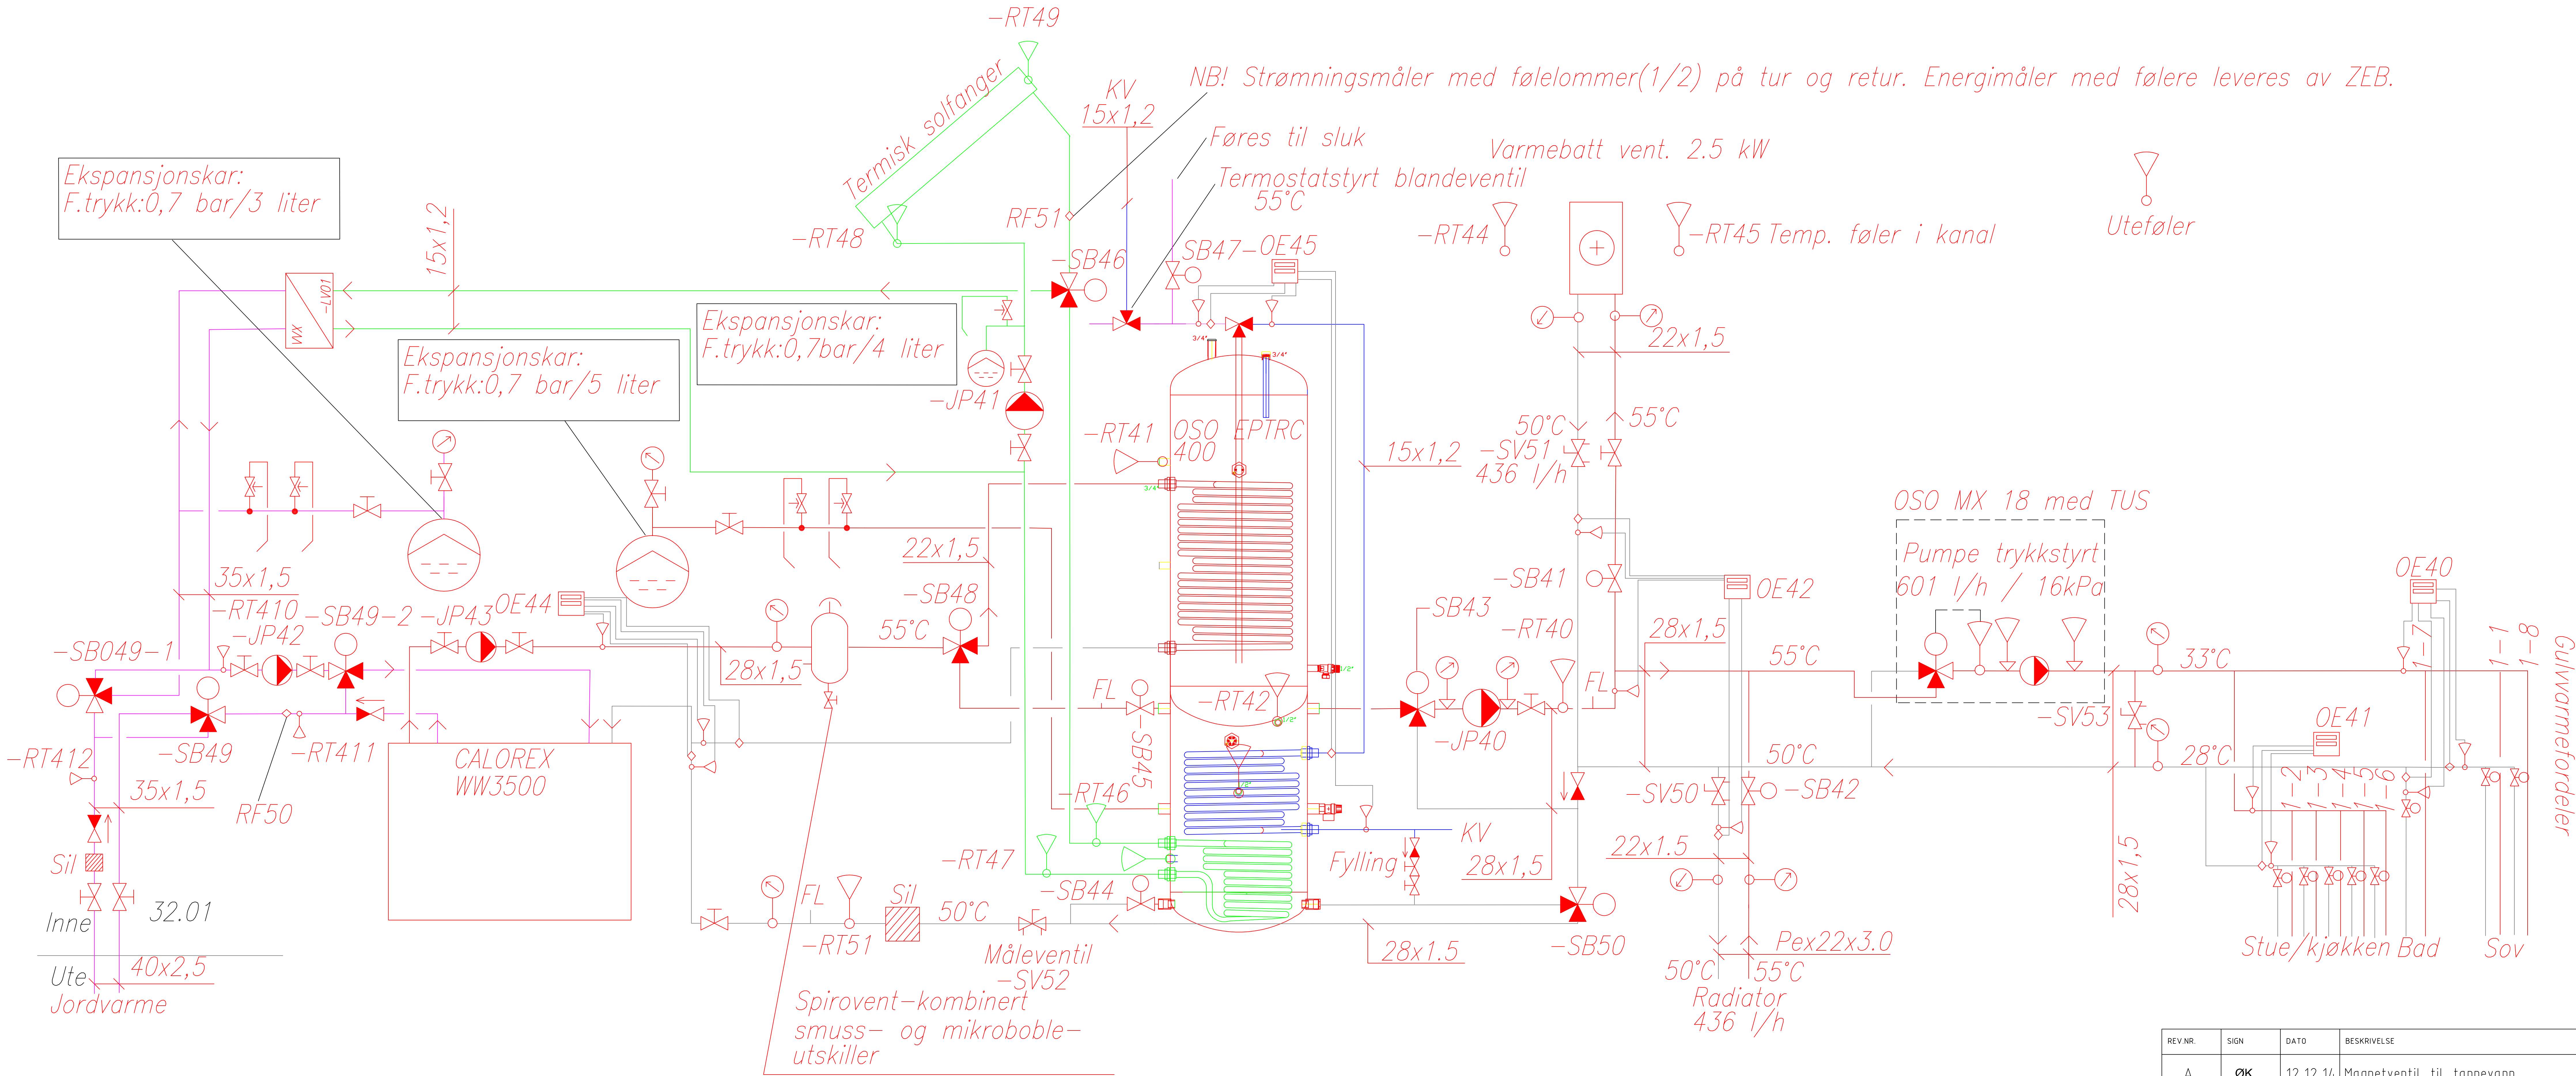

Byggherre skal informeres om hvilke ventiler, pumper, etc. som er tenkt benyttet i anlegget f r bestilling, slik at man er sikker p  at komponentene er kompatibel med lab-view. I tillegg m  trykktap over valgte vekslere/Vbatteri oppgis til RIV f r bestilling av pumper.

- SV50-DN 20 218 l/h

SV51-DN 20 218 l/h

SV52-DN 25 218 l/h

SV53-DN 10/09 30 l/h

SB40-Magnetventil DN20

SB41-2veisventil DN20

SB42-2veisventil DN20

SB43-Magnetventil DN25

SB44-Magnetventil DN25

SB45-Magnetventil DN20

SB46-3-veisventil DN15

SB47-Magnetventil DN15

SB48-3veisventil DN15

SB49-3veisventil DN25

SB49-1-3veisventil DN25

SB49-2-3veisventil DN25

SB50- 3veisventil DN25
- RT40-Hovedkurs

RT41-Tappevannsbereder

RT42-Akumulator tank

RT43-Oso MX 18

RT44-Tilluftskanal

RT45-Tilluftsknal etter VB

RT46- Solvarme

RT47- Solvarme

RT48- Solvarme(leveres ZEB)

RT49- Solvarme

RT410- Glykolkrets

RT411- Glykolkrets

RT412- Glykolkrets

RT51-Retur hovedkurs

RF50- Str mningsm ler glykol

RF51- Str mningsm ler sol

OE40-DN20 264l/h

OE41-DN20 337 l/h

OE42-DN15 218l/h

OE44-DN20 601 l/h

OE45-DN15 Tappevann

- LV01- 3.5 kW

FL- T-r r Utak temp.f ler

JP40- Pumpe trykkst rt 601 l/h / 22 kPa

JP41- Pumpe konstant 150 l/h / 18 kPa

JP42-Pumpe konstant 1200 l/h / xx kPa

JP43-Pumpe Trykkst rt 601 l/h / 25 kPa

REV.NR.	SIGN	DATO	BESKRIVELSE
A	�K	12.12.14	Magnetventil til tappevann
B	�K	09.01.15	Shunt til radiator
C	�K	27.02.15	Inntegnet varmpumpet�sning
TILTAKSHAVER			
R�DGIVENDE INGEN�R VVS <div><div><div></div></div><div><div>PROSJEKTUTVIKLING</div><div>MIDT-NORGE AS</div></div><div><div>R�DGIVENDE INGEN�RER MRIF</div><div>T�LF.: 72 89 44 20</div></div><div><div>VESTRE ROSTEN 85, 7075 TILLER</div><div>FAX: 72 89 44 44</div></div><div><div>www.prosjektutvikling.no</div></div></div>			
Arbeidstegning			
PROSJEKT: <div>ZEB- LIVINGLAB</div>			
TEGNINGEN GJELDER <div>VVS-ANLEGG</div> <div>Systemskjema</div>			
UNDERLAG	SAK	H�L	TEGN.NR.
	13.084	�	V70�01
REV.INDEX	FAG	SIGN	KONTR.
�	V	�K	FE/HMM
G/B/F.NR.		BY�GGERRE	
�		NTNU	