

Tegningshefte

Ny fastlandsforbindelse fra Nøtterøy

Alternativ 1: Kolberg – Ramberg – Smørberg (Bru)

Alternativ 2: Kolberg – Kaldnes – Korten (Bru)

Alternativ 3: Kolberg – Kaldnes – Korten (Tunnel)

Dimensjoneringsklasse: H6


Fartsgrense: 60 km/t

Masteroppgave, Veg

Høst 2016


Vedlegg D

Ann-Christine Hvatum


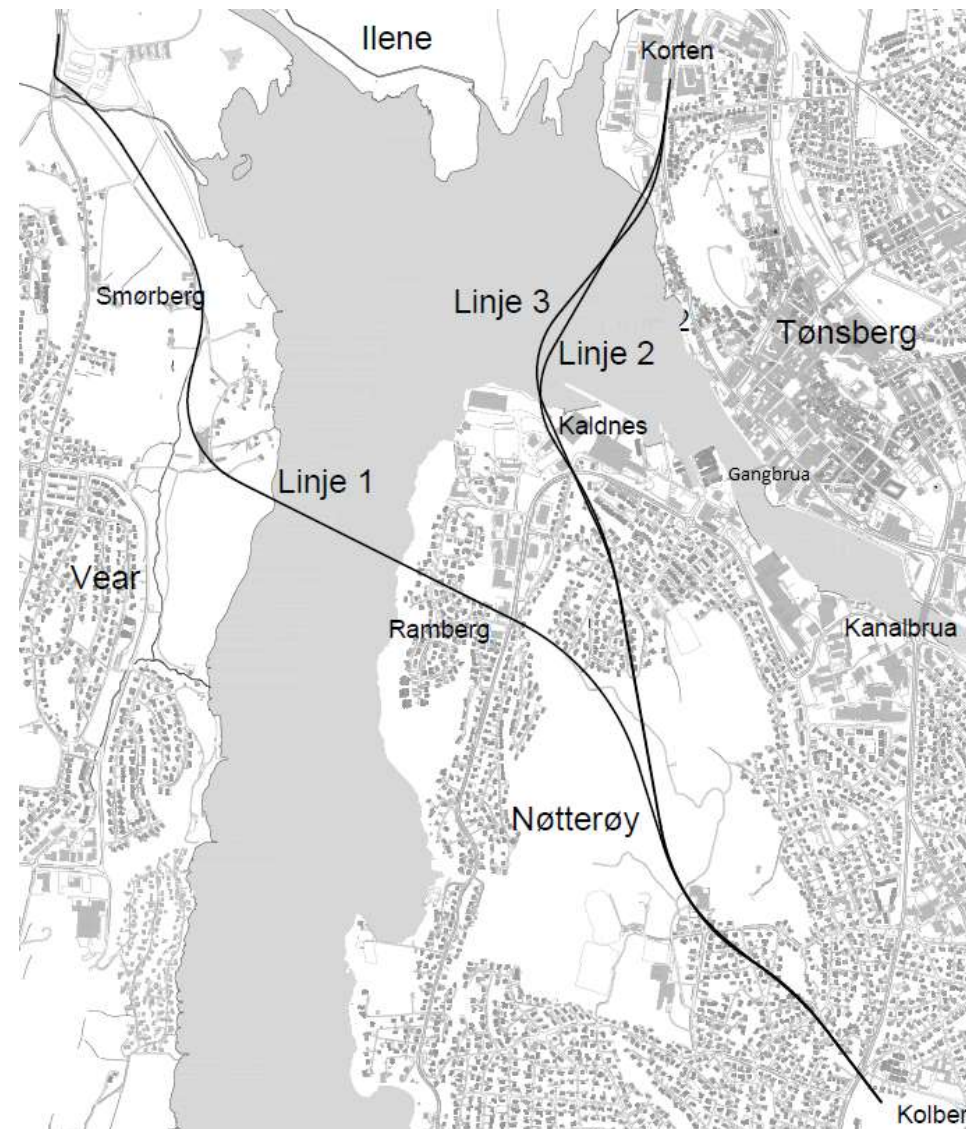


Tegningsliste



Tegningsnr.	Type tegning	Alt.	Målestokk (A1)	Beskrivelse
A1	Oversiktskart	1,2,3		Oversikt over alle alternativene samlet
B1-01	Plan- og profiltegning	1		Oversikt over hele alternativ 1
C1-01	Plan- og profiltegning	1	1:1000	Profilnummer 0 – 750
C1-02	Plan- og profiltegning	1	1:1000	Profilnummer 700 – 1450
C1-03	Plan- og profiltegning	1	1:1000	Profilnummer 1400 – 2150
C1-04	Plan- og profiltegning	1	1:1000	Profilnummer 2050 – 2800
C1-05	Plan- og profiltegning	1	1:1000	Profilnummer 2800 – 3450
C1-06	Plan- og profiltegning	1	1:1000	Profilnummer 3500 – 4290
C1-07	Plan- og profiltegning	1	1:1000	Profilnummer 4290 – 4800
	Tverrprofil	1		Utvalg av tverrprofil
B2-01	Plan- og profiltegning	2		Oversikt over hele alternativ 2
C2-01	Plan- og profiltegning	2	1:1000	Profilnummer 0 – 750
C2-02	Plan- og profiltegning	2	1:1000	Profilnummer 700 – 1450
C2-03	Plan- og profiltegning	2	1:1000	Profilnummer 1400 – 2100
C2-04	Plan- og profiltegning	2	1:1000	Profilnummer 2100 – 2850
C2-05	Plan- og profiltegning	2	1:1000	Profilnummer 2800 – 3650
C2-06	Plan- og profiltegning	2	1:1000	Profilnummer 3400 – 3850
	Tverrprofil	2		Utvalg av tverrprofil
B3-01	Plan- og profiltegning	3		Oversikt over hele alternativ 3
C3-01	Plan- og profiltegning	3	1:1000	Profilnummer 0 – 700
C3-02	Plan- og profiltegning	3	1:1000	Profilnummer 700 – 1450
C3-03	Plan- og profiltegning	3	1:1000	Profilnummer 1400 – 2100
C3-04	Plan- og profiltegning	3	1:1000	Profilnummer 2100 – 2850
C3-05	Plan- og profiltegning	3	1:1000	Profilnummer 2800 – 3550
C3-06	Plan- og profiltegning	3	1:1000	Profilnummer 3450 – 3900
	Tverrprofil	3		Utvalg av tverrprofil


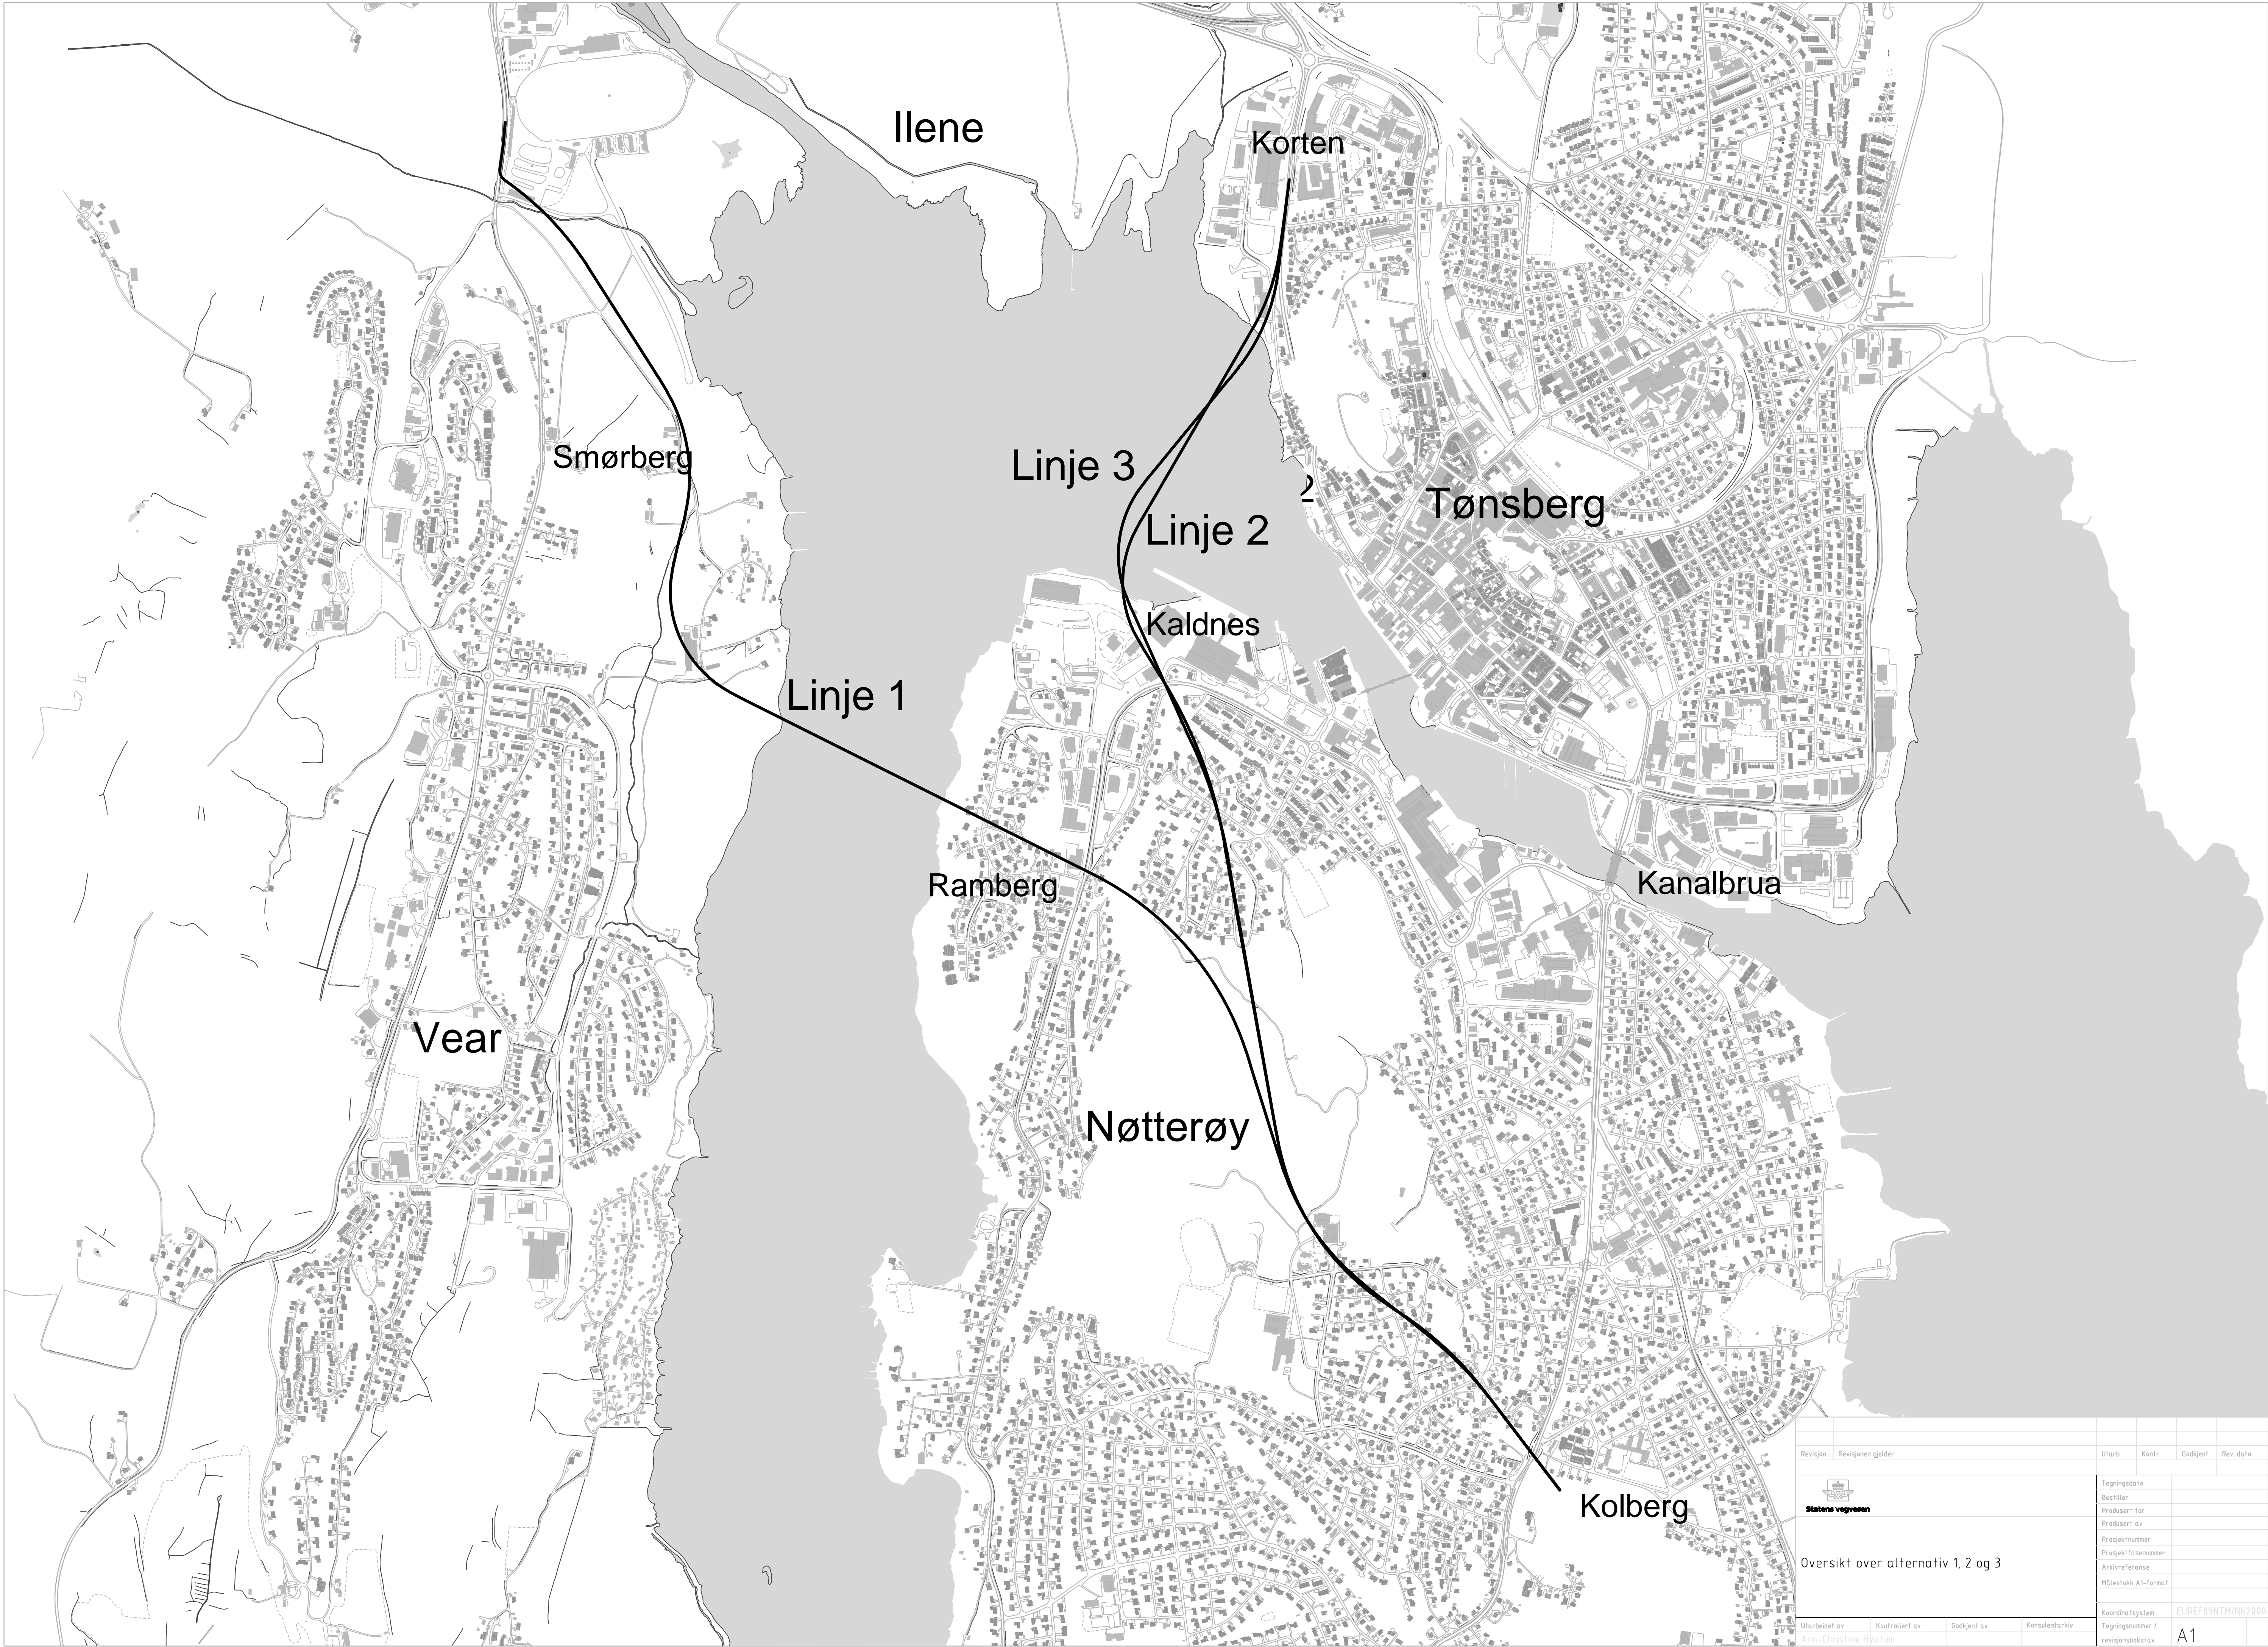




Revisjon		Revisjonen gjelder		Utarb.	Kontr.	Godkjent	Rev. dato
		Statens vegvesen		Tegningsdato			
				Bestiller			
				Produsert for			
				Prosjektnummer			
				Prosjektfasenummer			
				Arkivreferanse			
				Målestokk A1-format			
				Koordinatsystem		EUREF89NTM/N2000	
Utarbeidet av		Kontrollert av		Godkjent av		Konsulentarkiv	
Ann-Christine Hyatun						Tegningsnummer / revisjonsbokstav	
						A1	

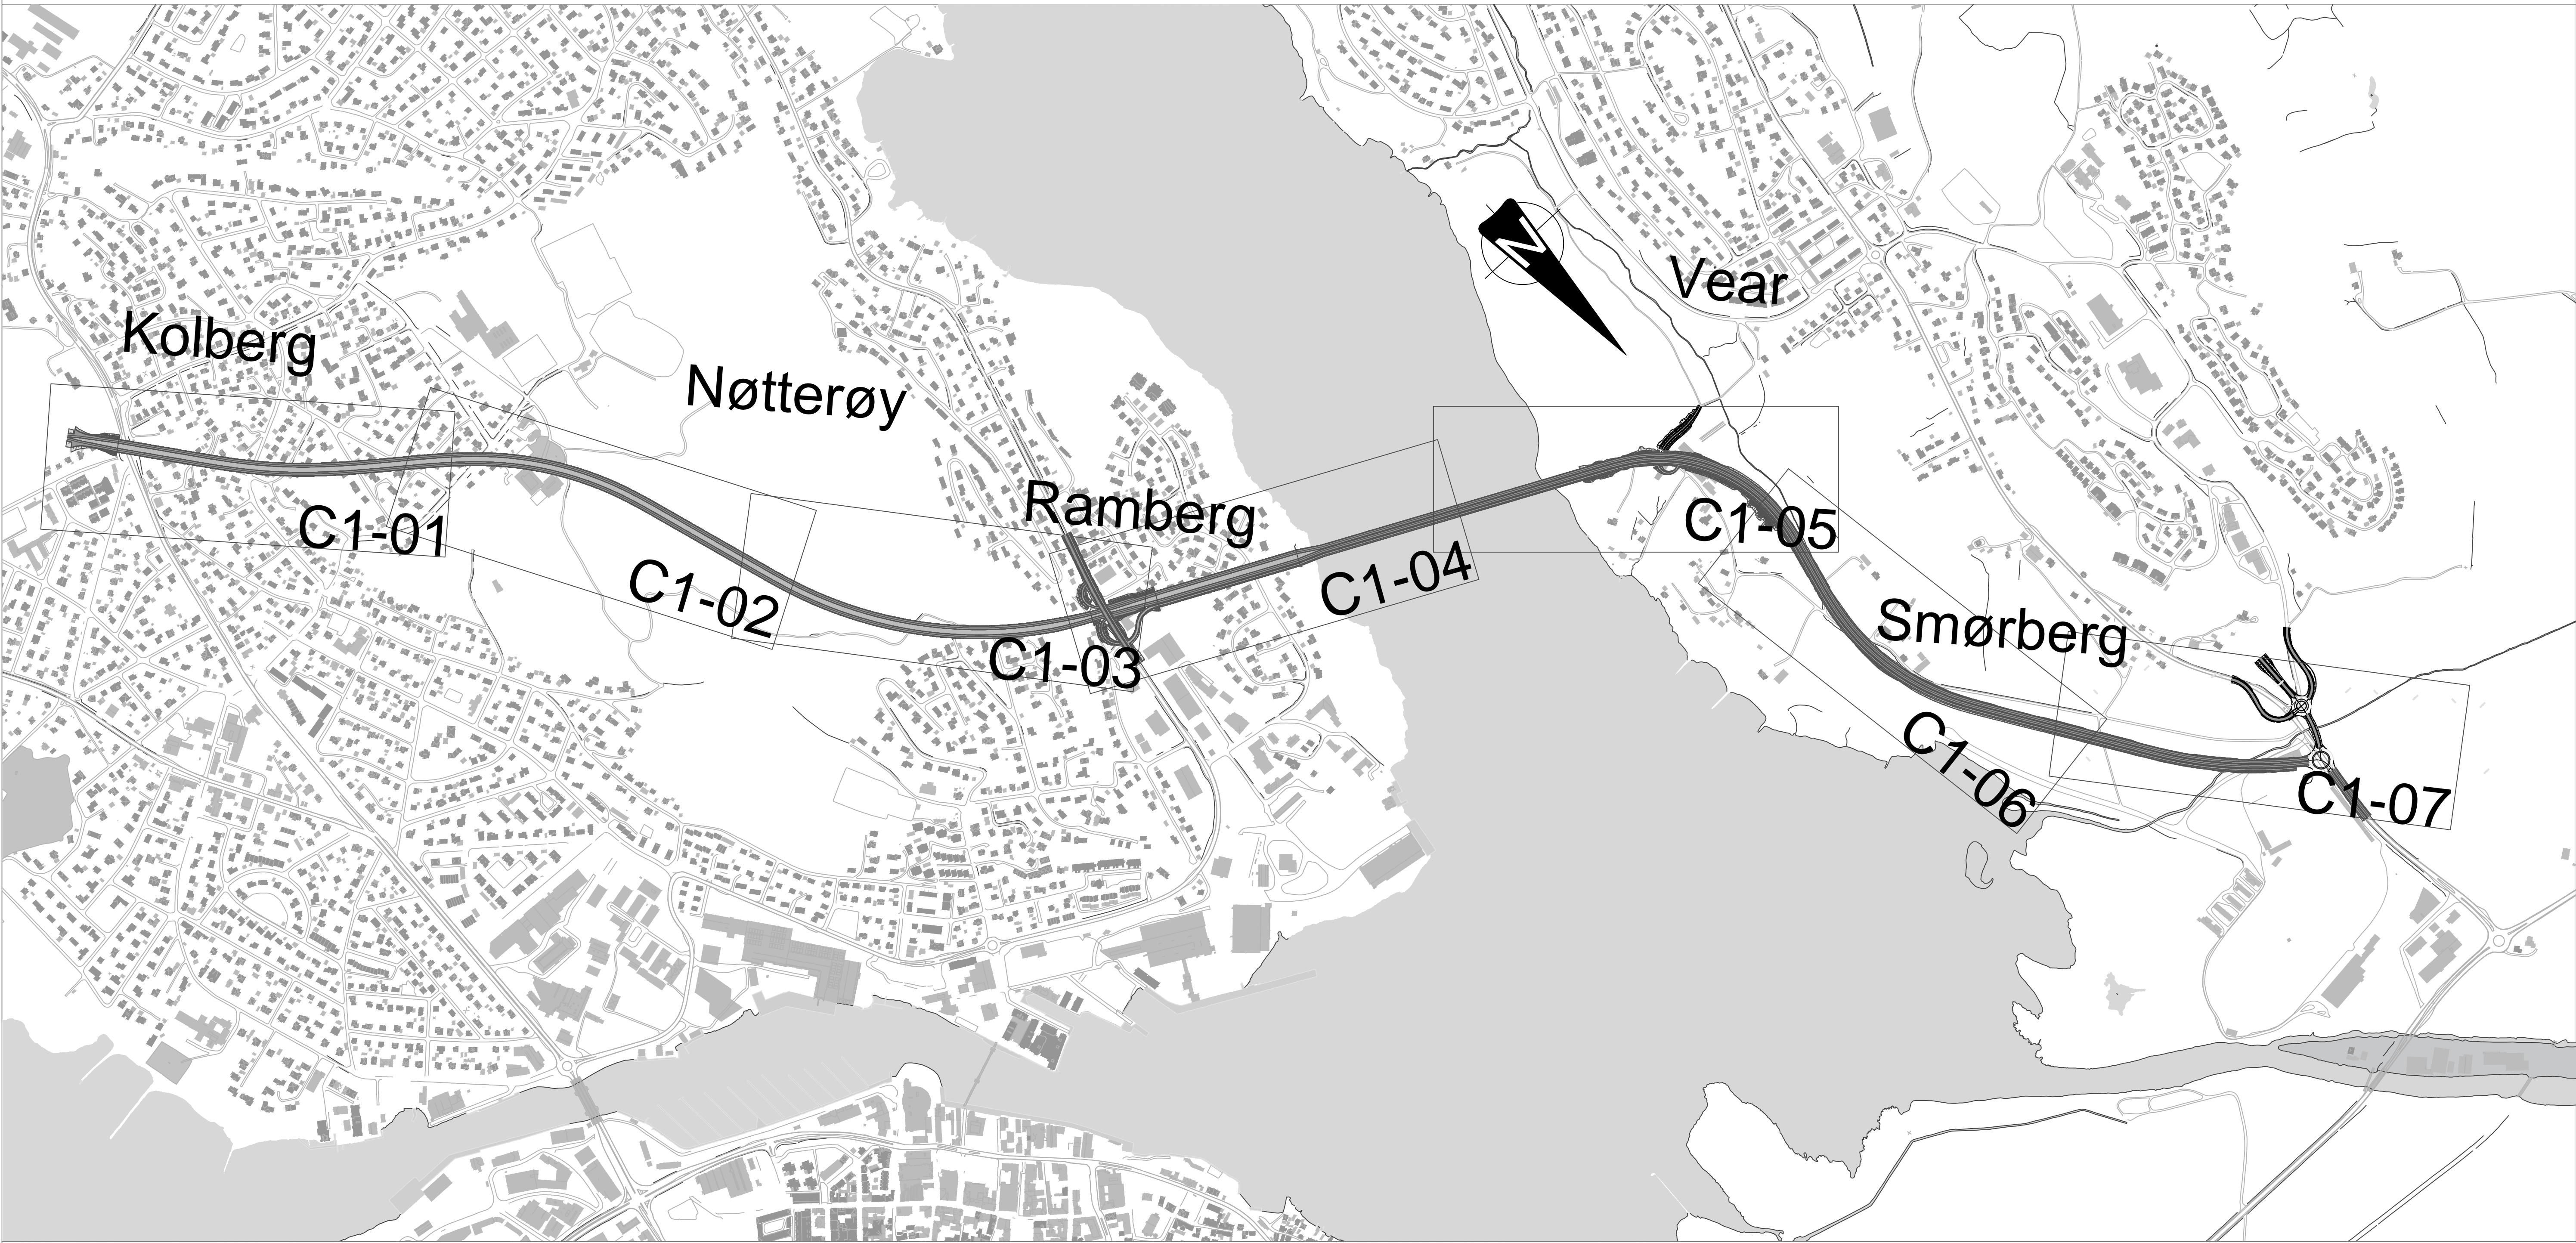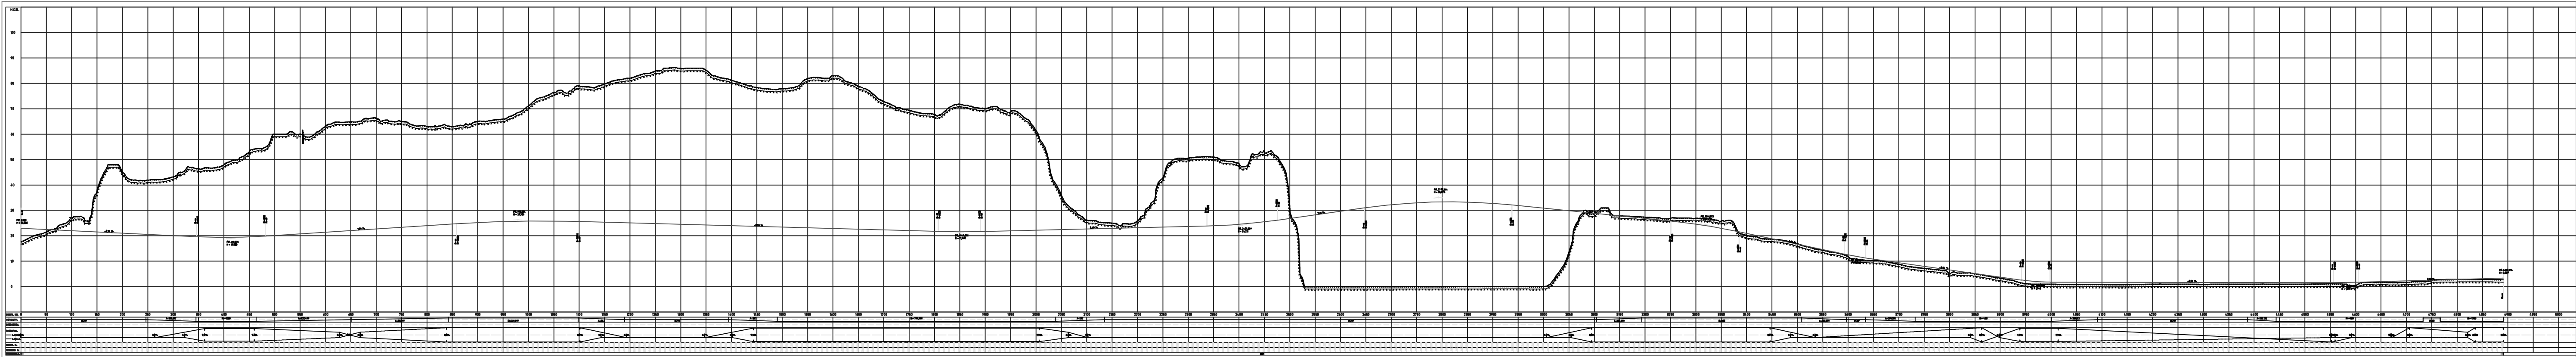



Revisjon	Revisjonen gjelder				Utarb	Kontr	Godkjent	Rev. dato		
<div> Statens vegvesen Ny fastlandsforbindelse fra Nøtterøy Alternativ 1 - Oversikt</div>						Tegningsdato	25.11.2016			
						Bestiller				
						Produsert for				
						Produsert av				
						Prosjektnummer				
						Prosjektfasenummer				
						Arkivreferanse				
						Målestokk A1-format				
						Koordinatsystem	EUR89NTMINN2000			
						Tegningsnummer / revisjonsbokstav	B1-01			
						Utarbeidet av	Kontrollert av	Godkjent av	Konsulentarkiv	
						Ann-Christine Hyatun				

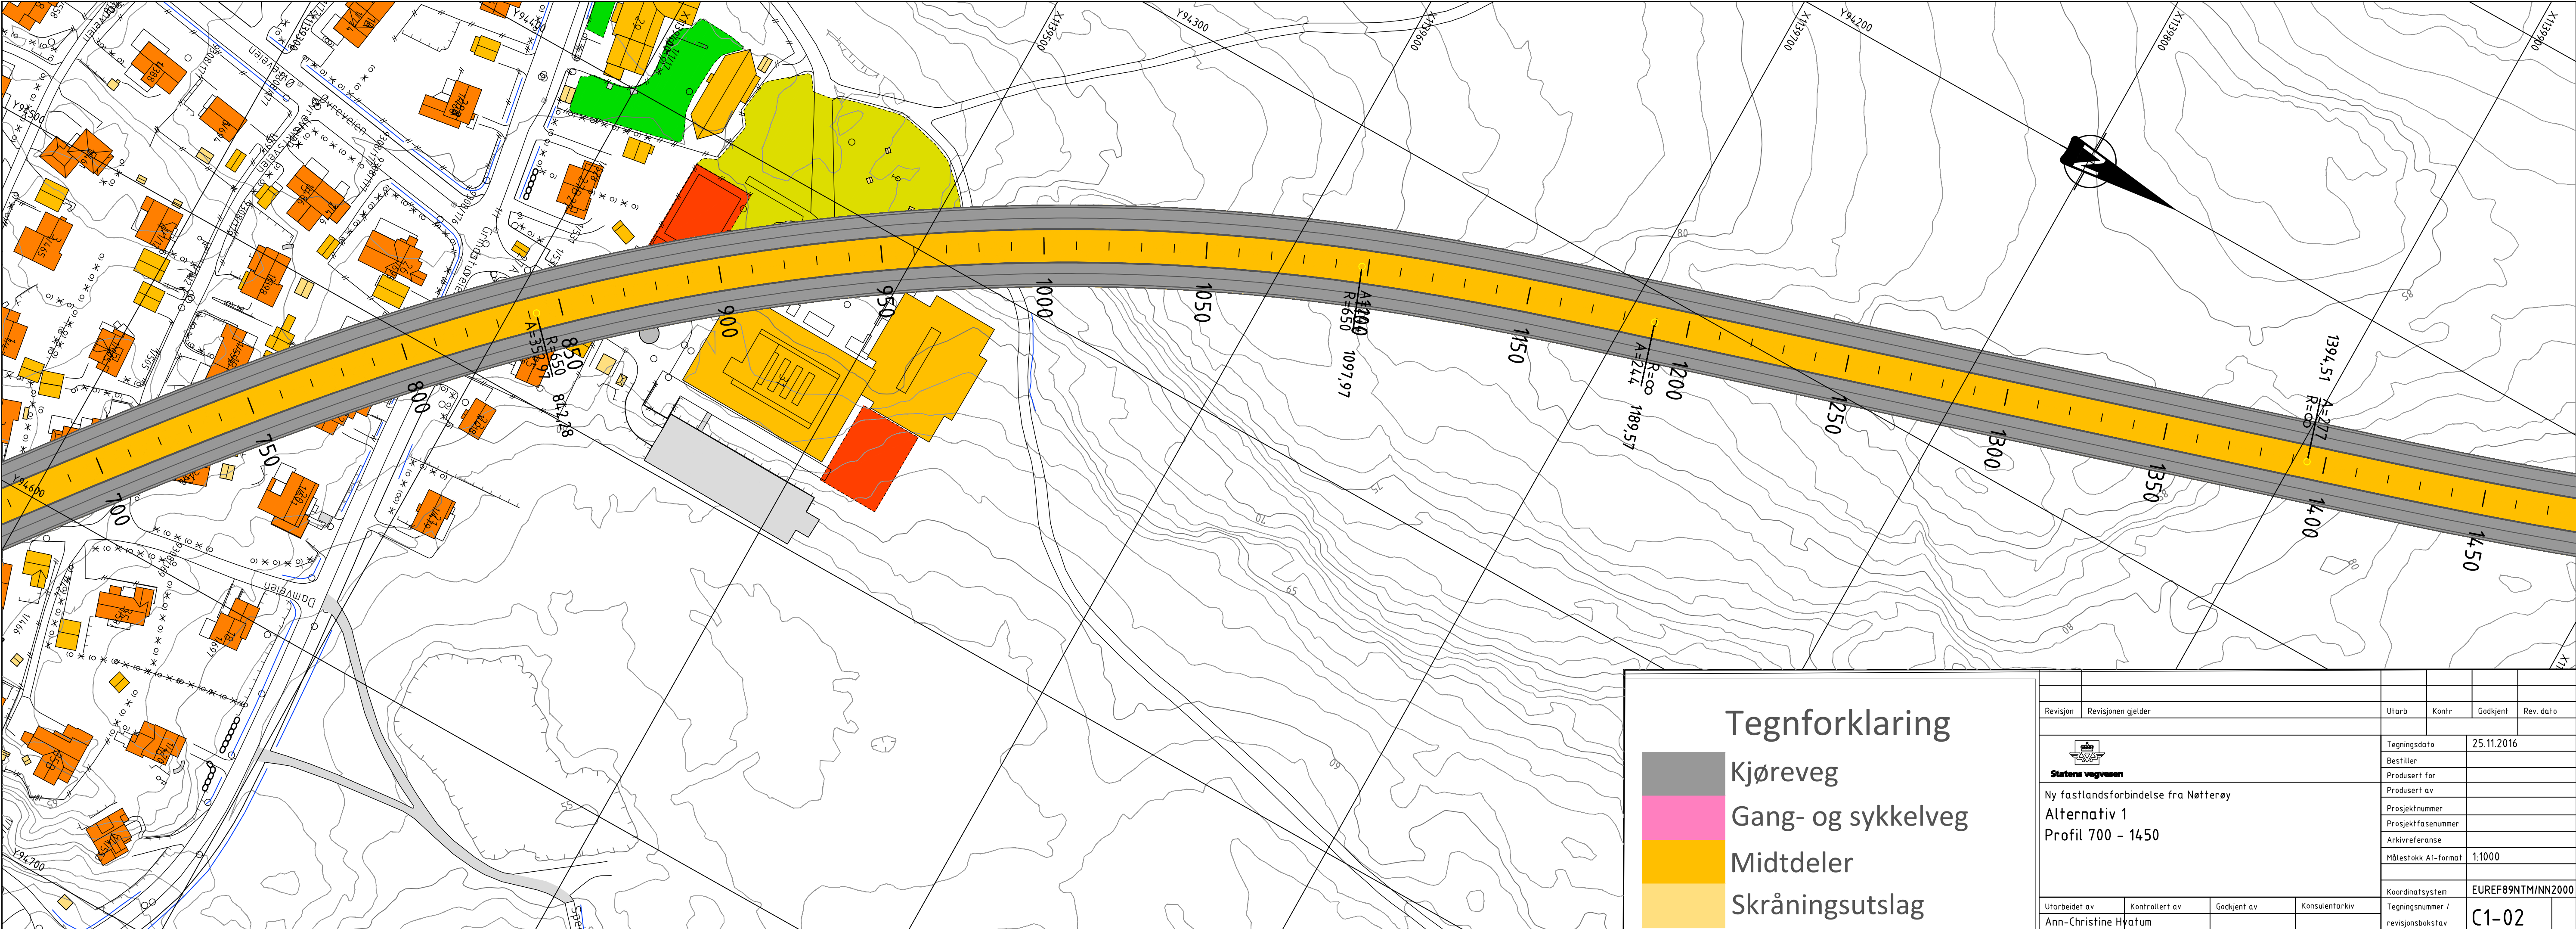
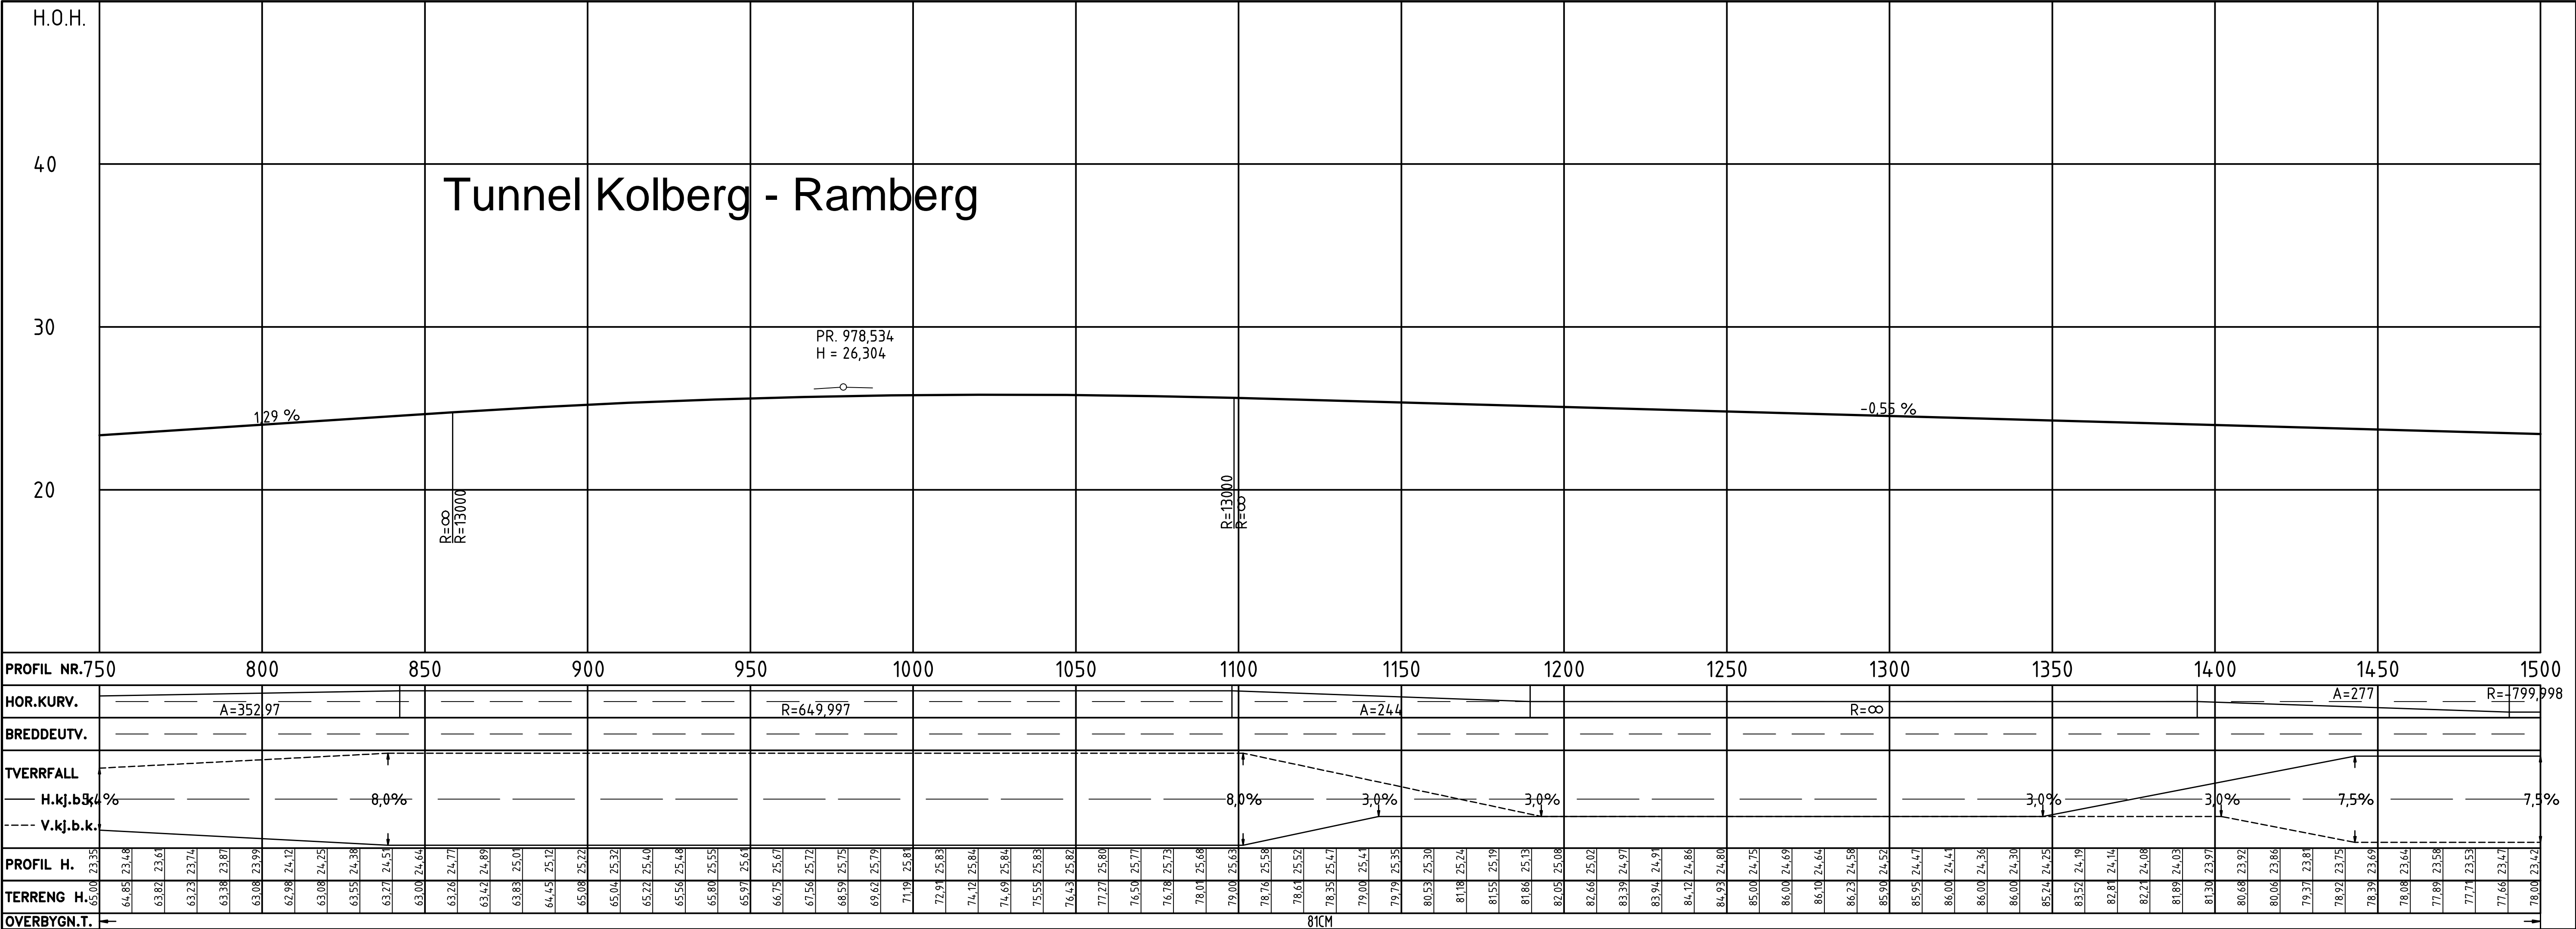


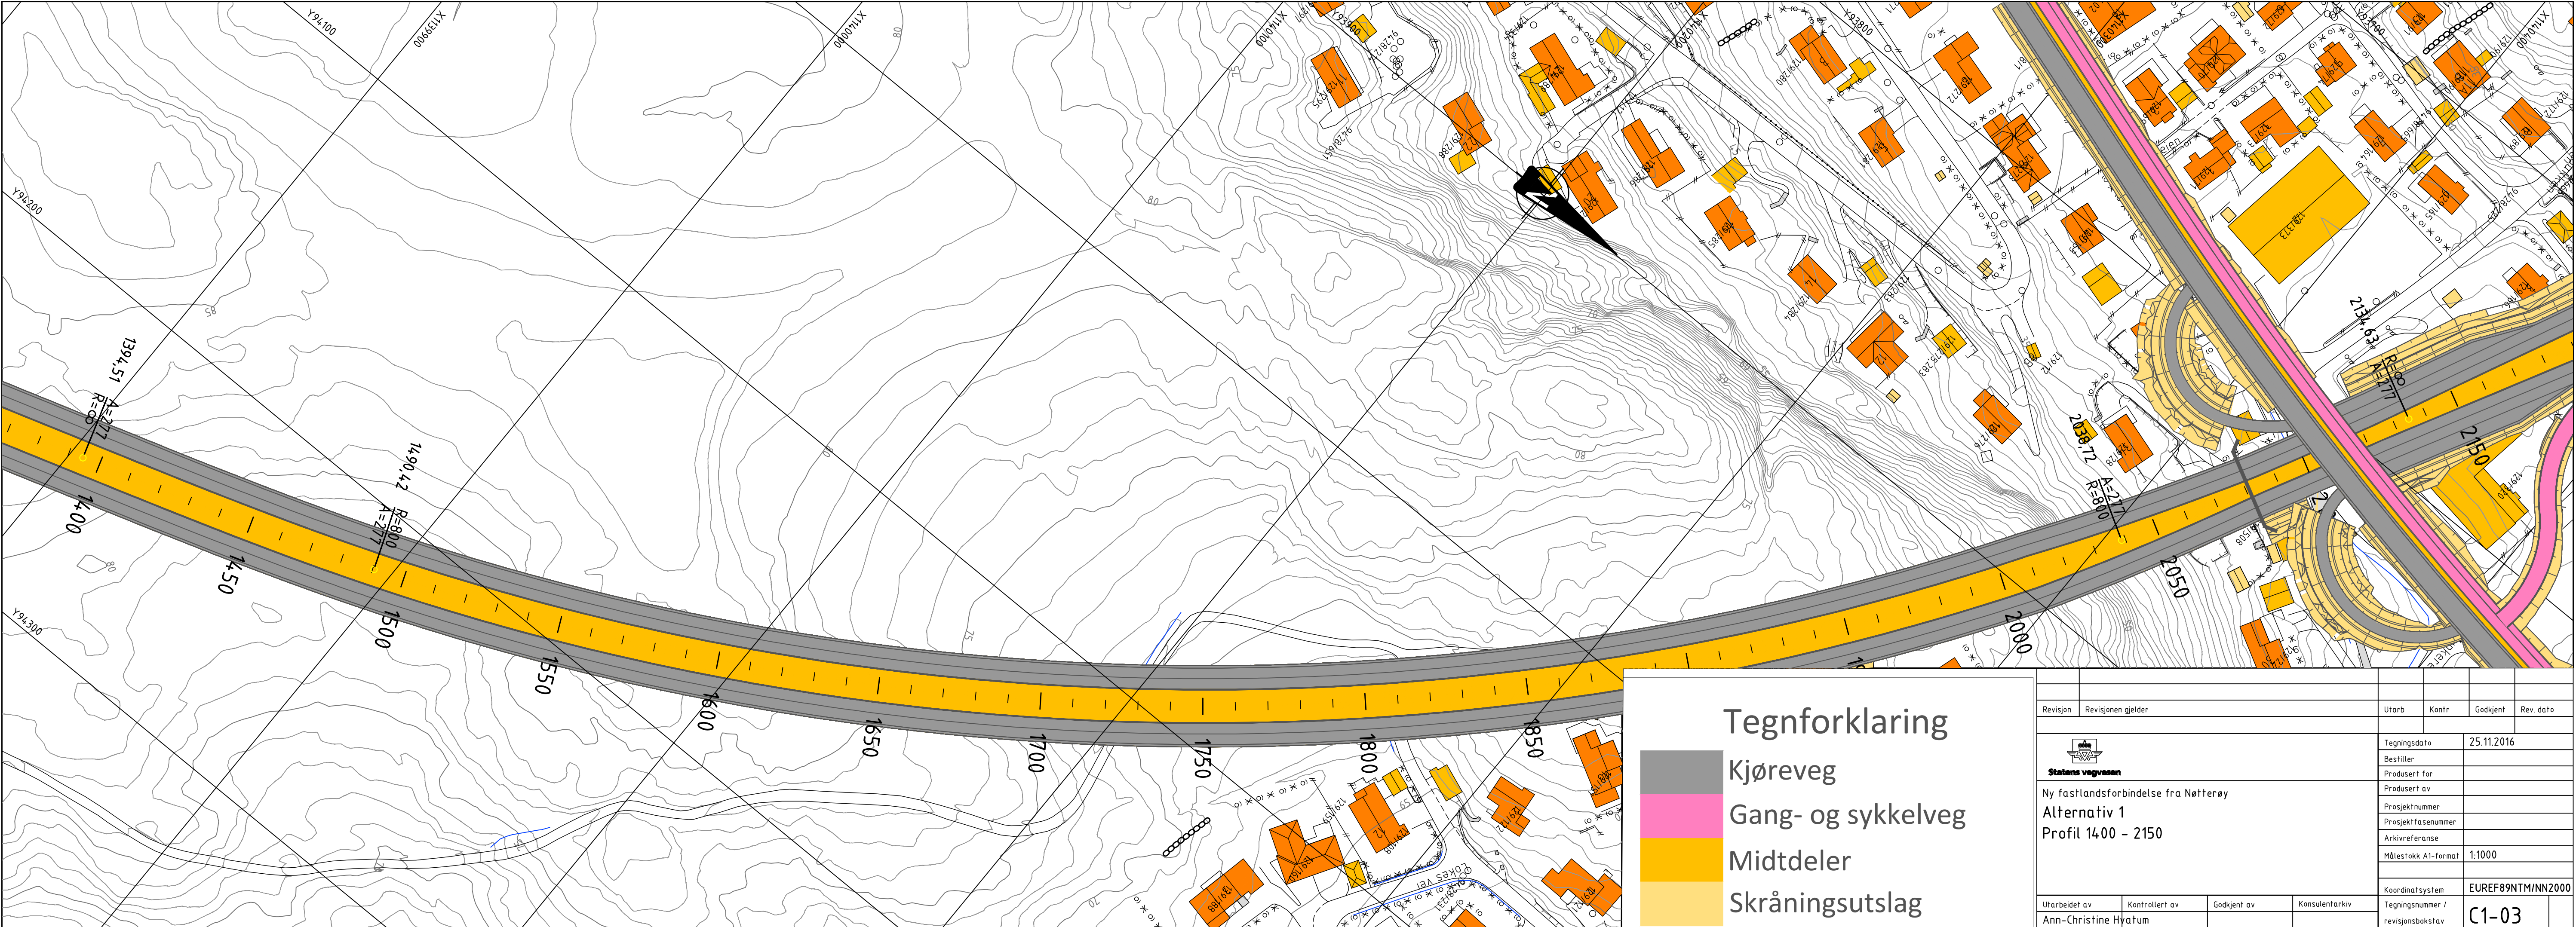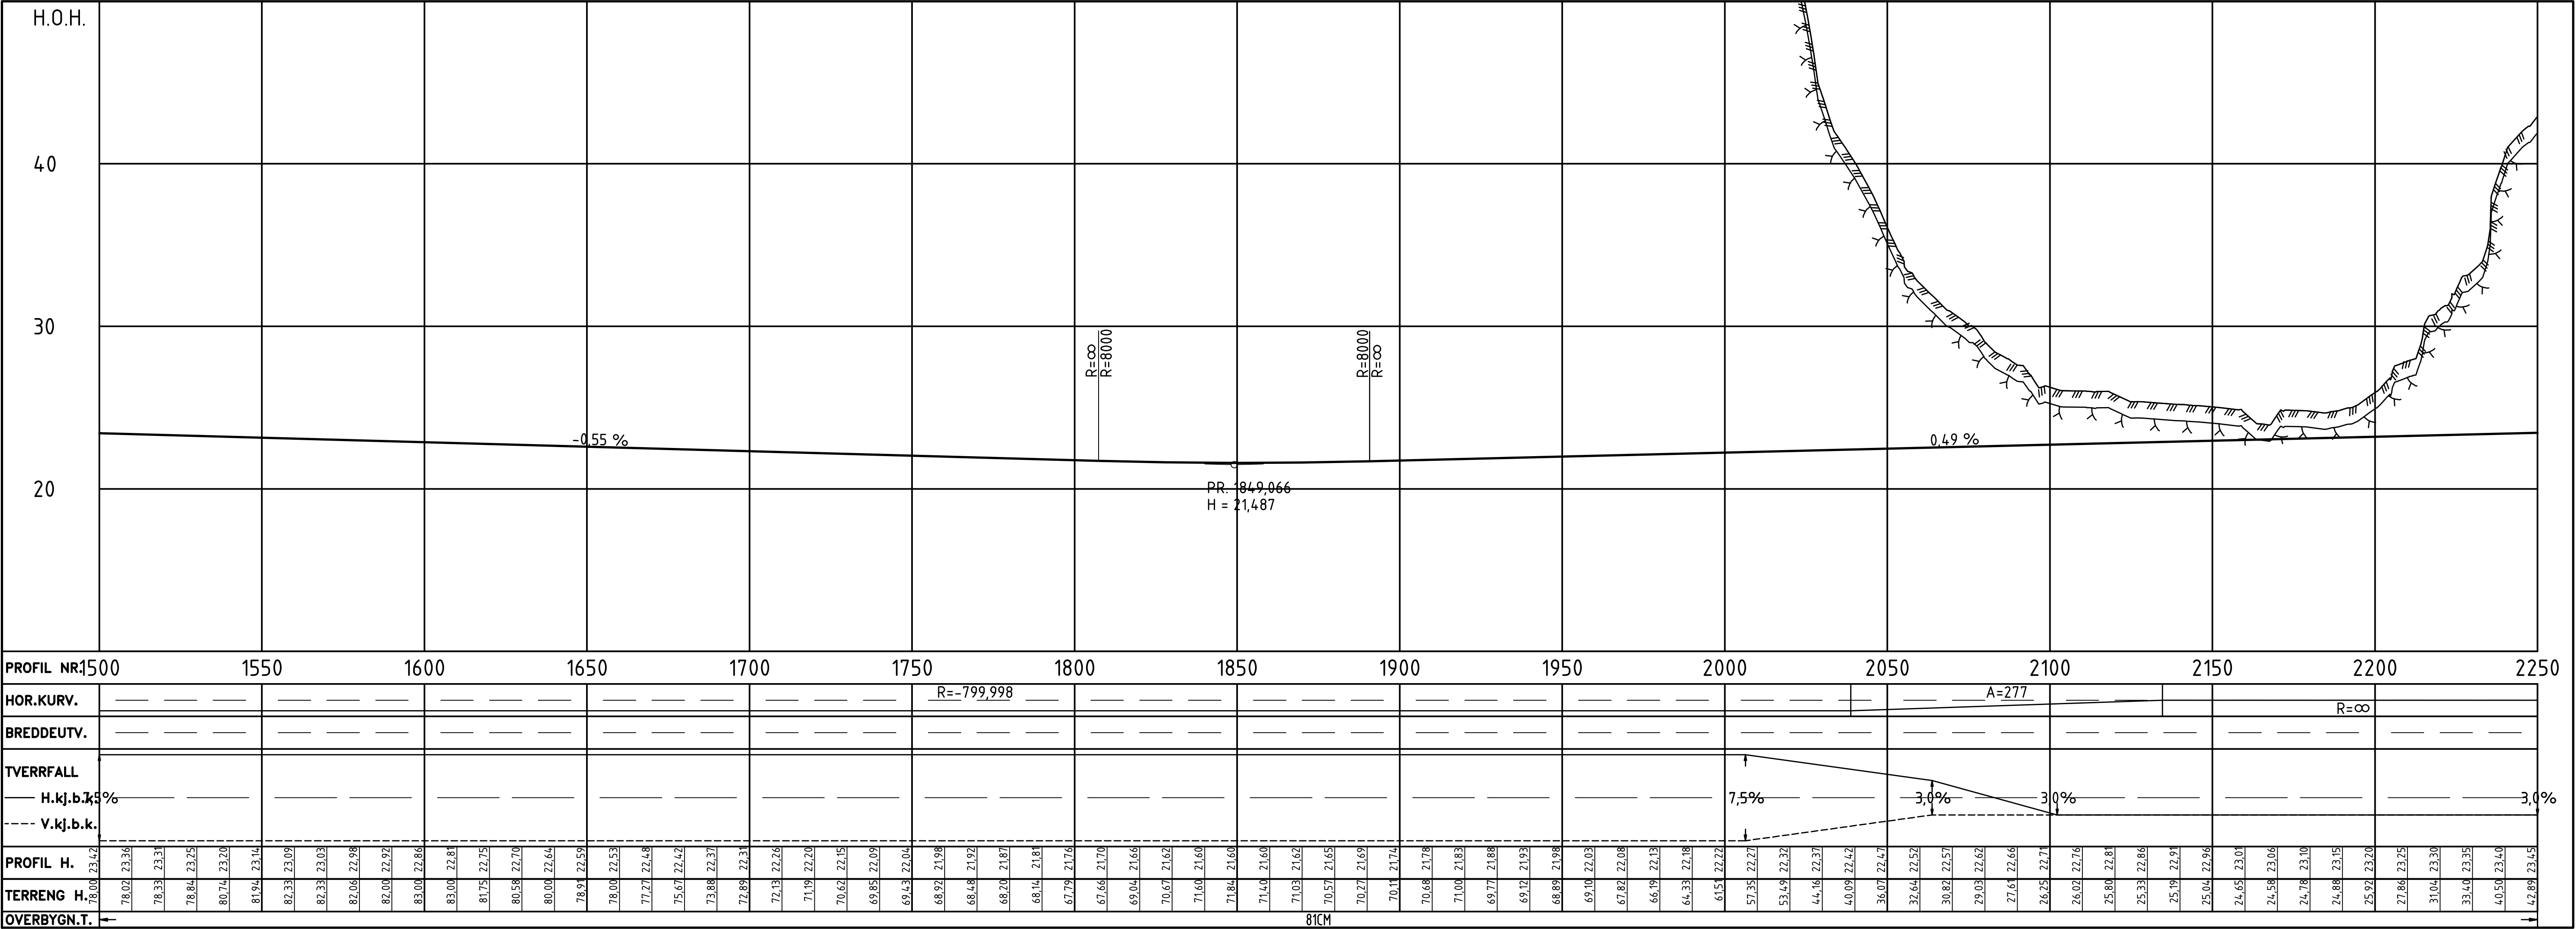


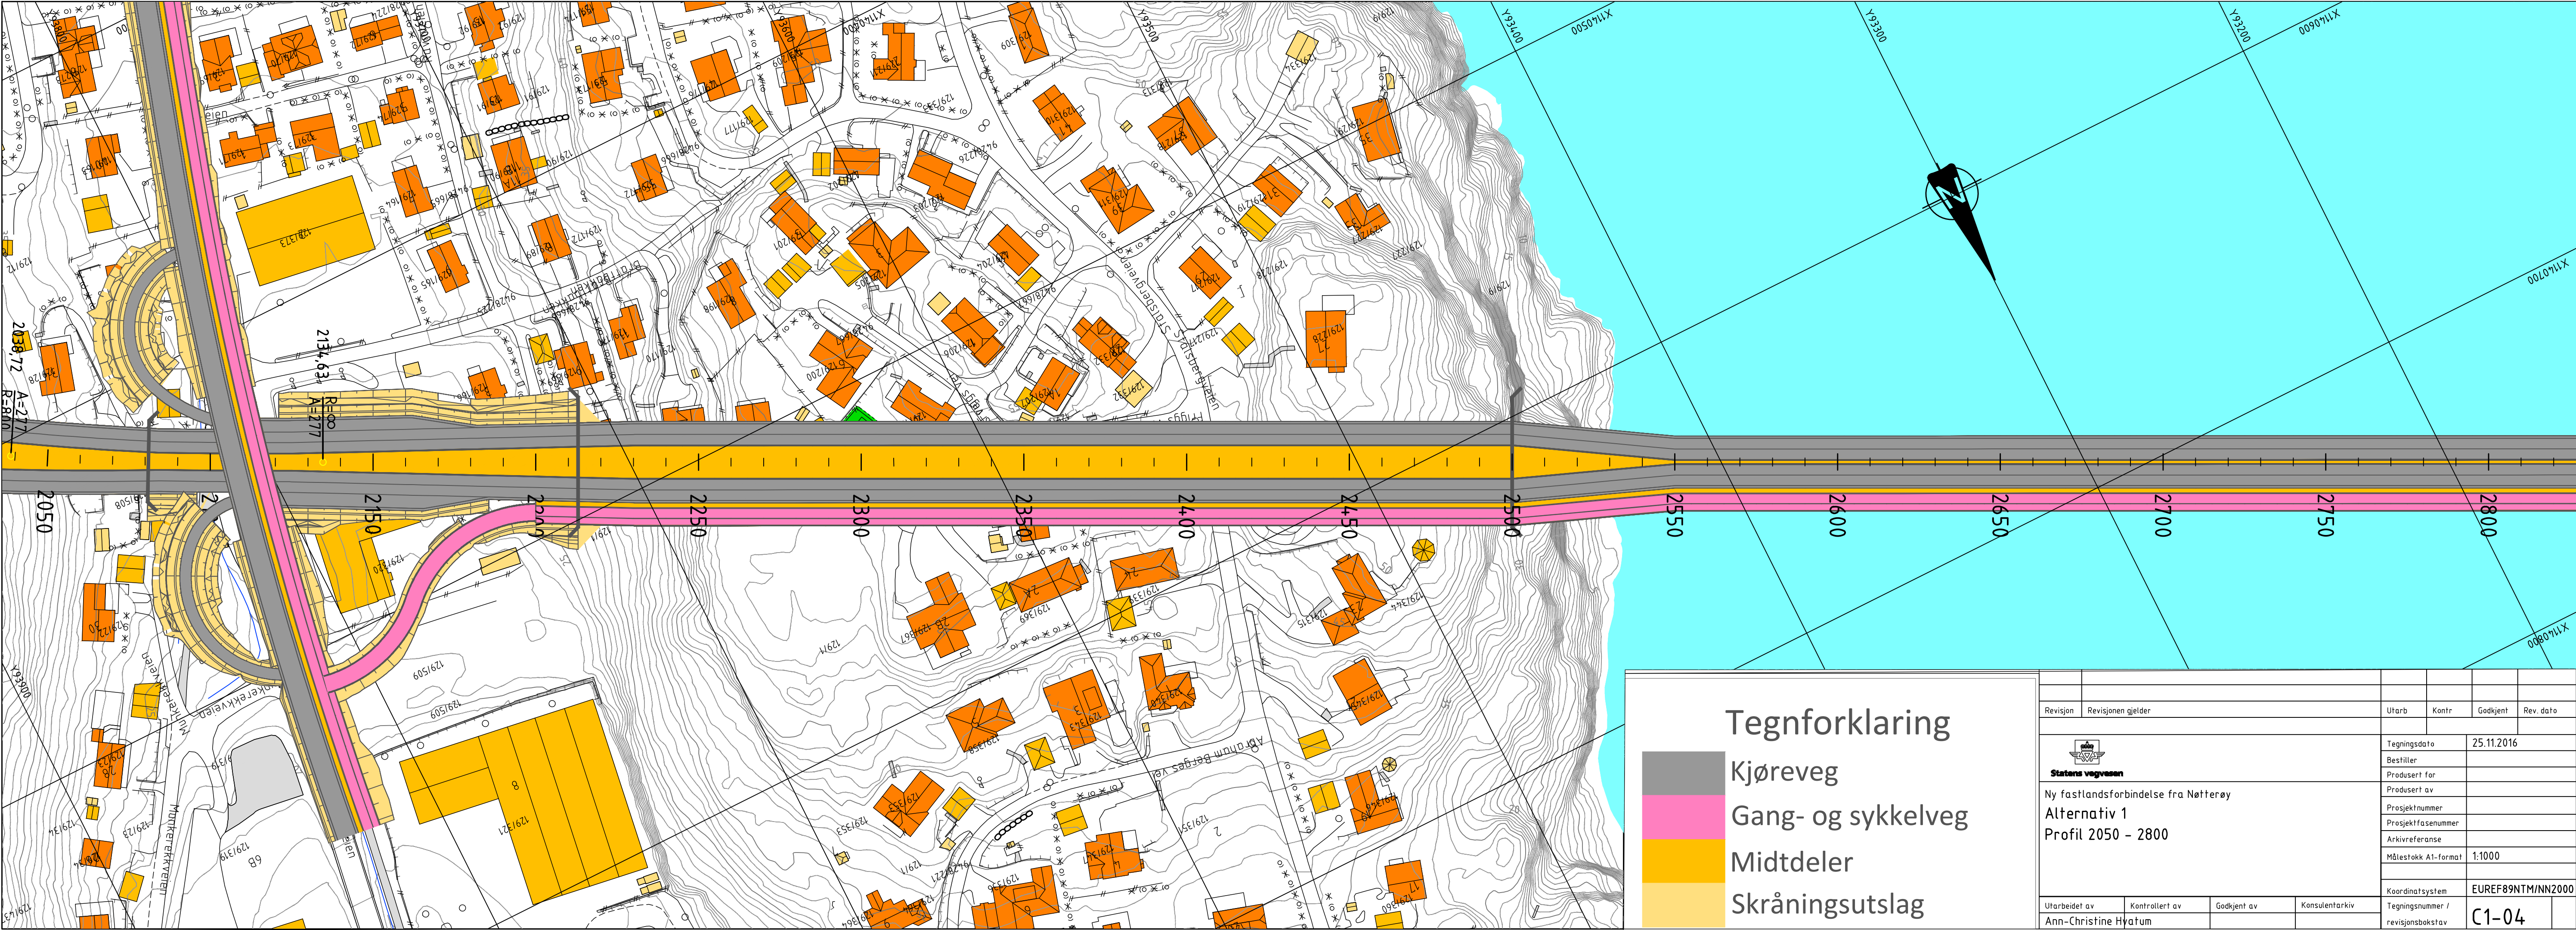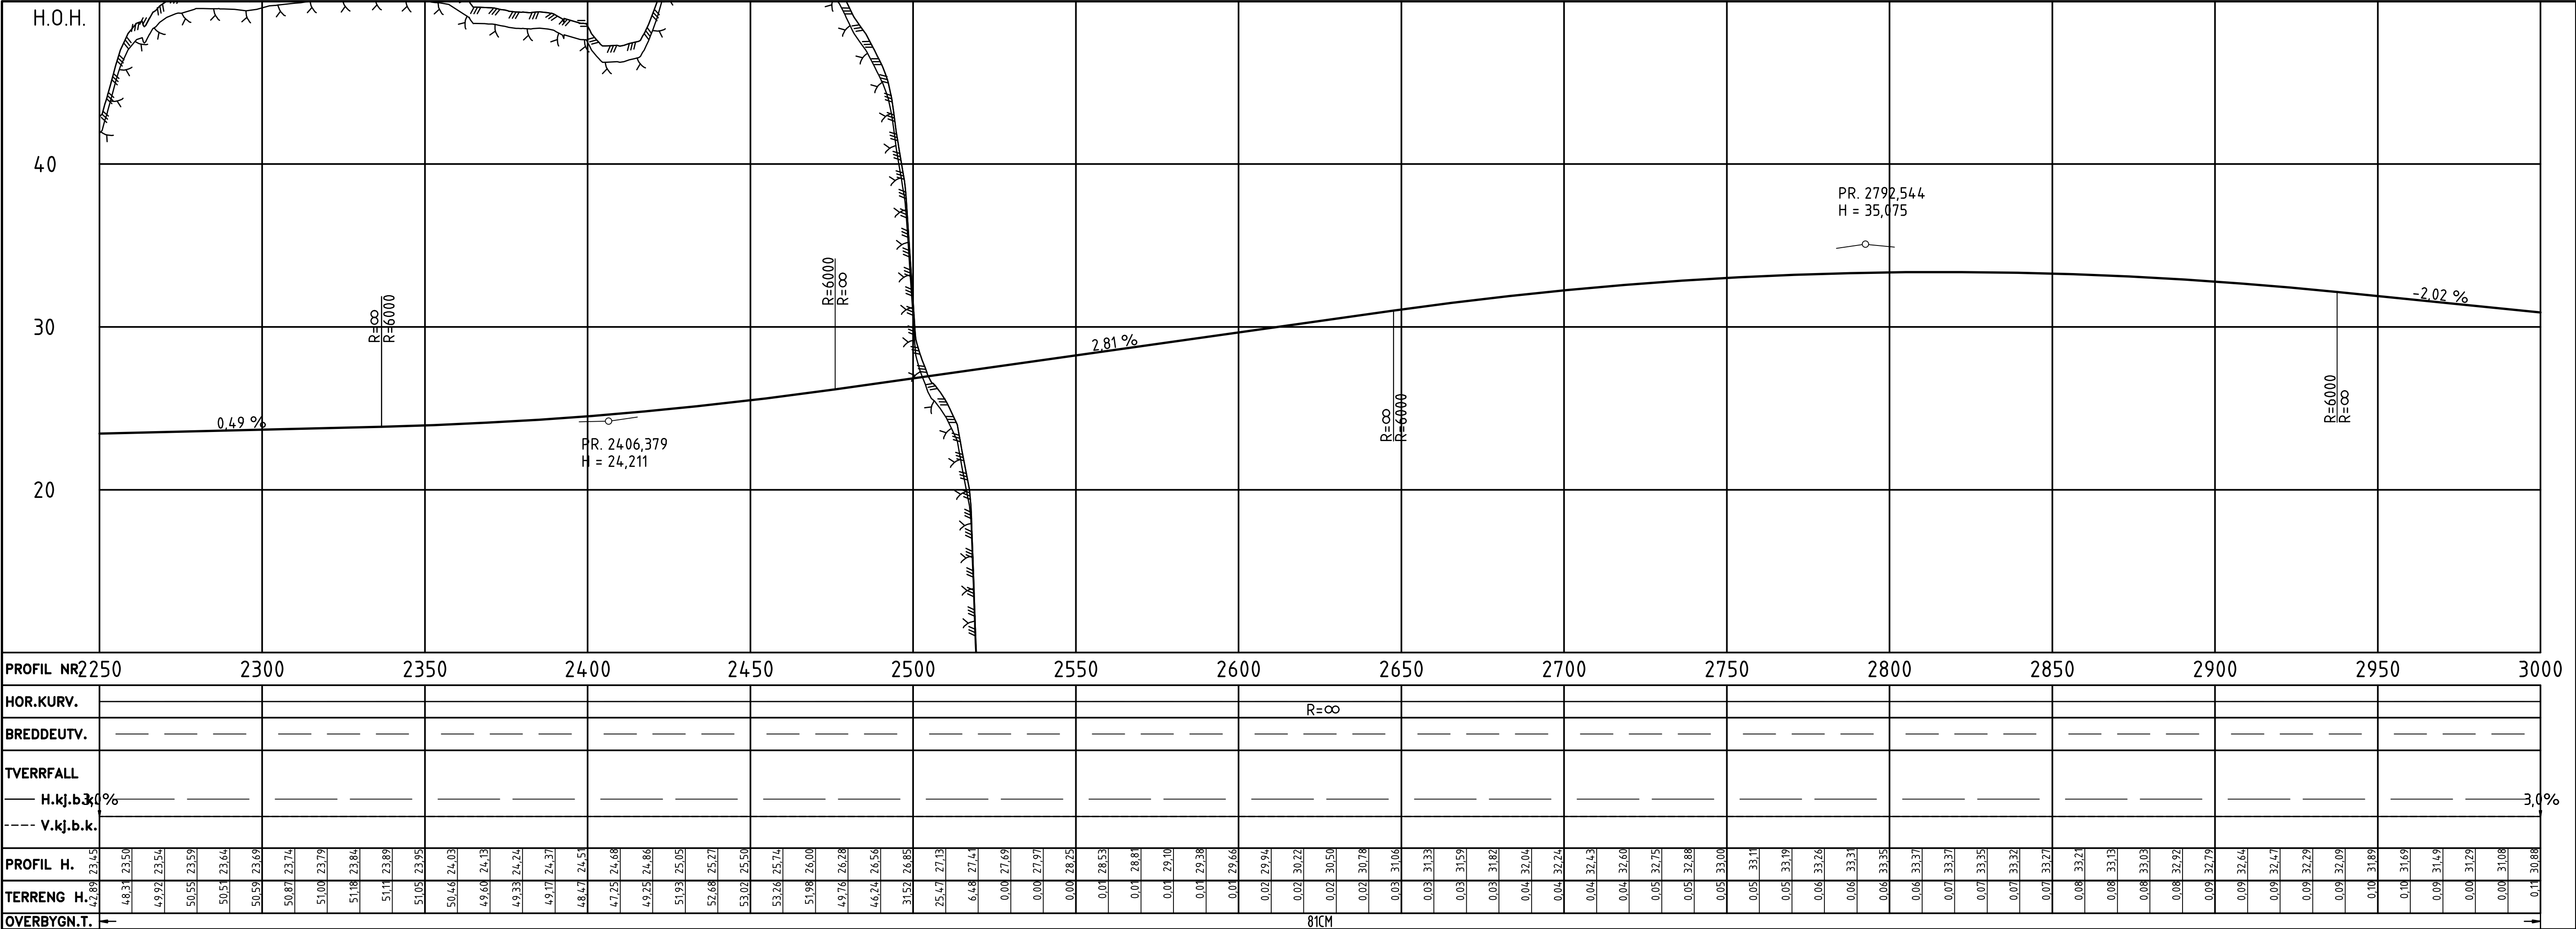


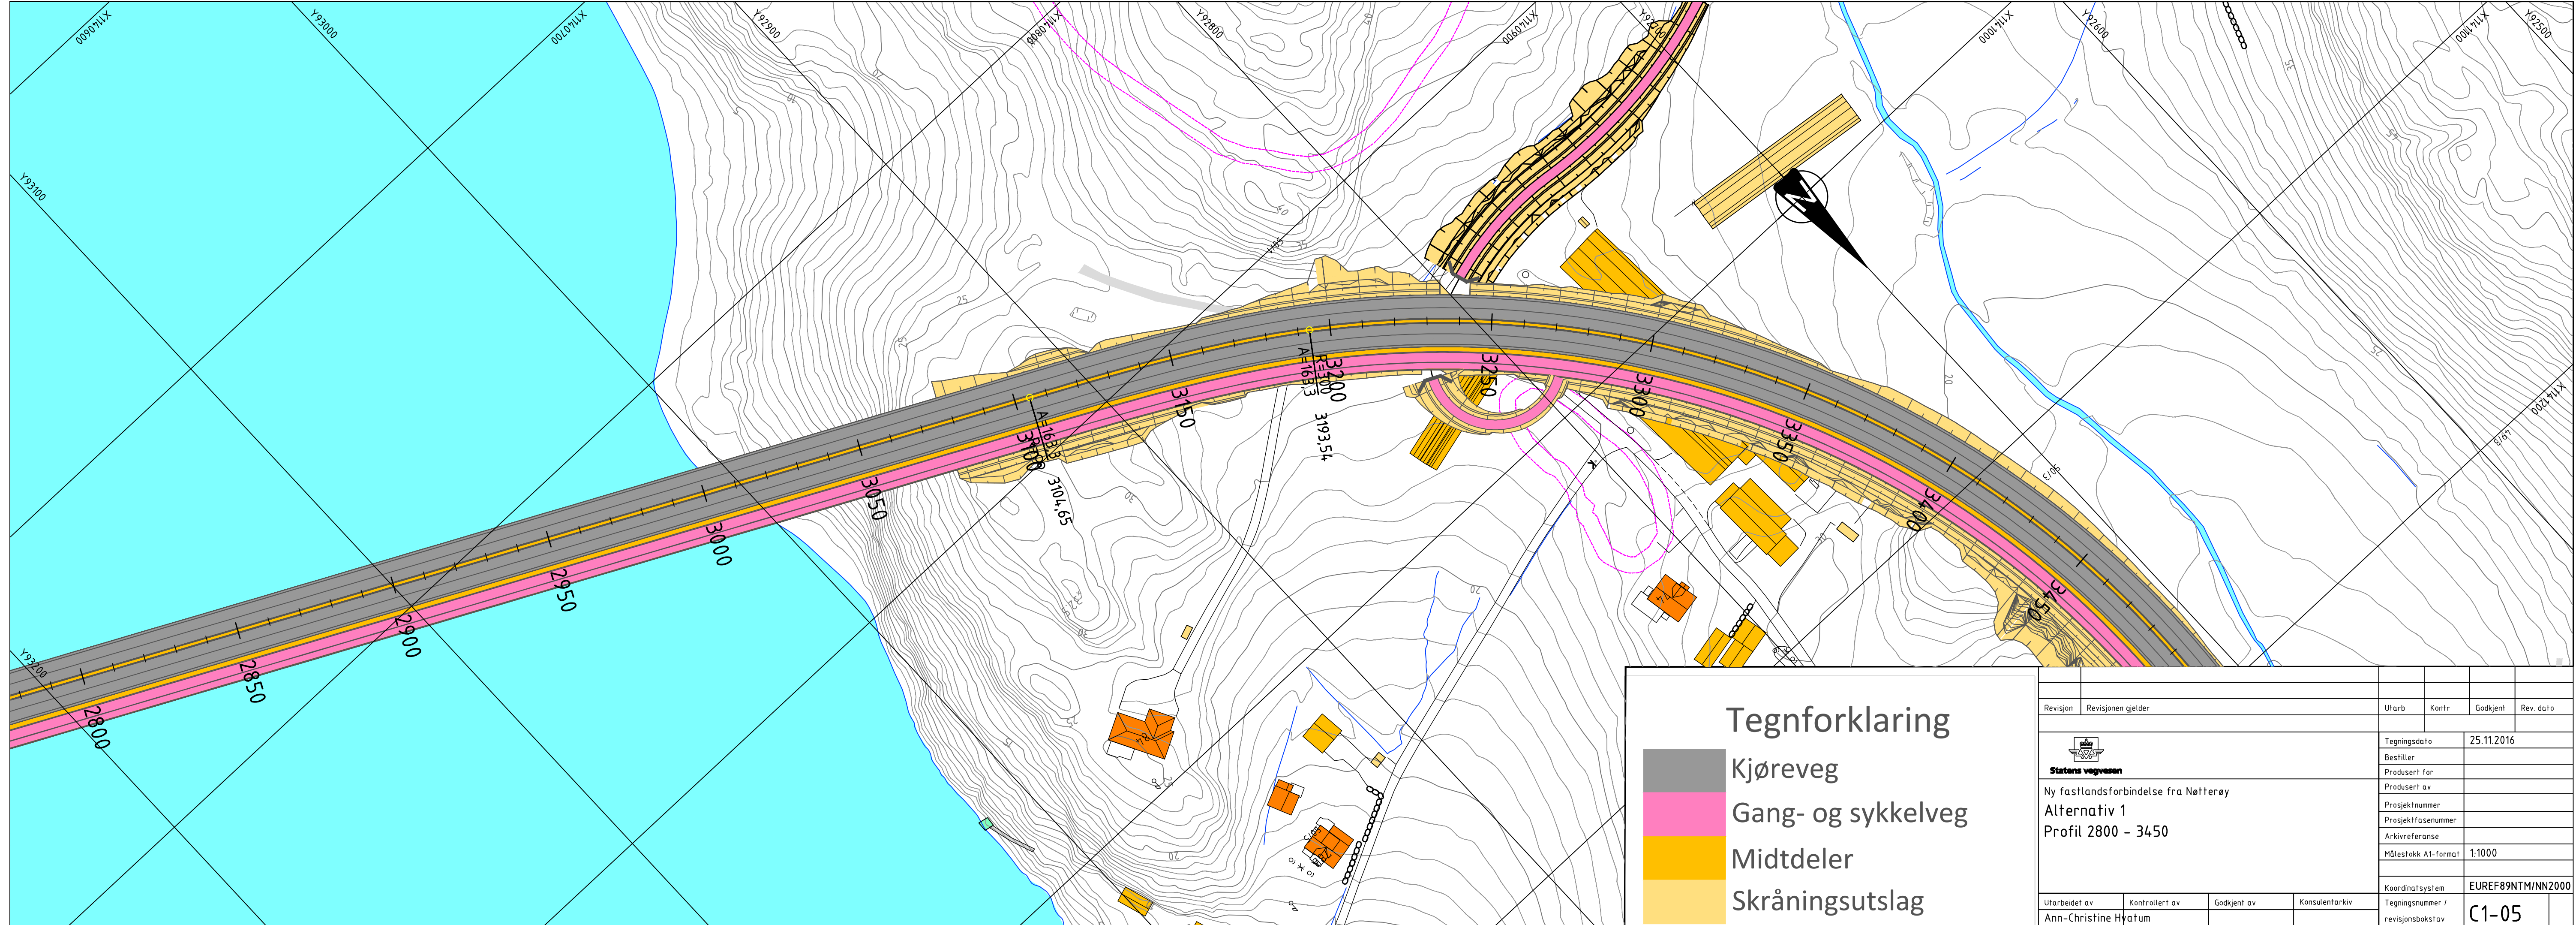


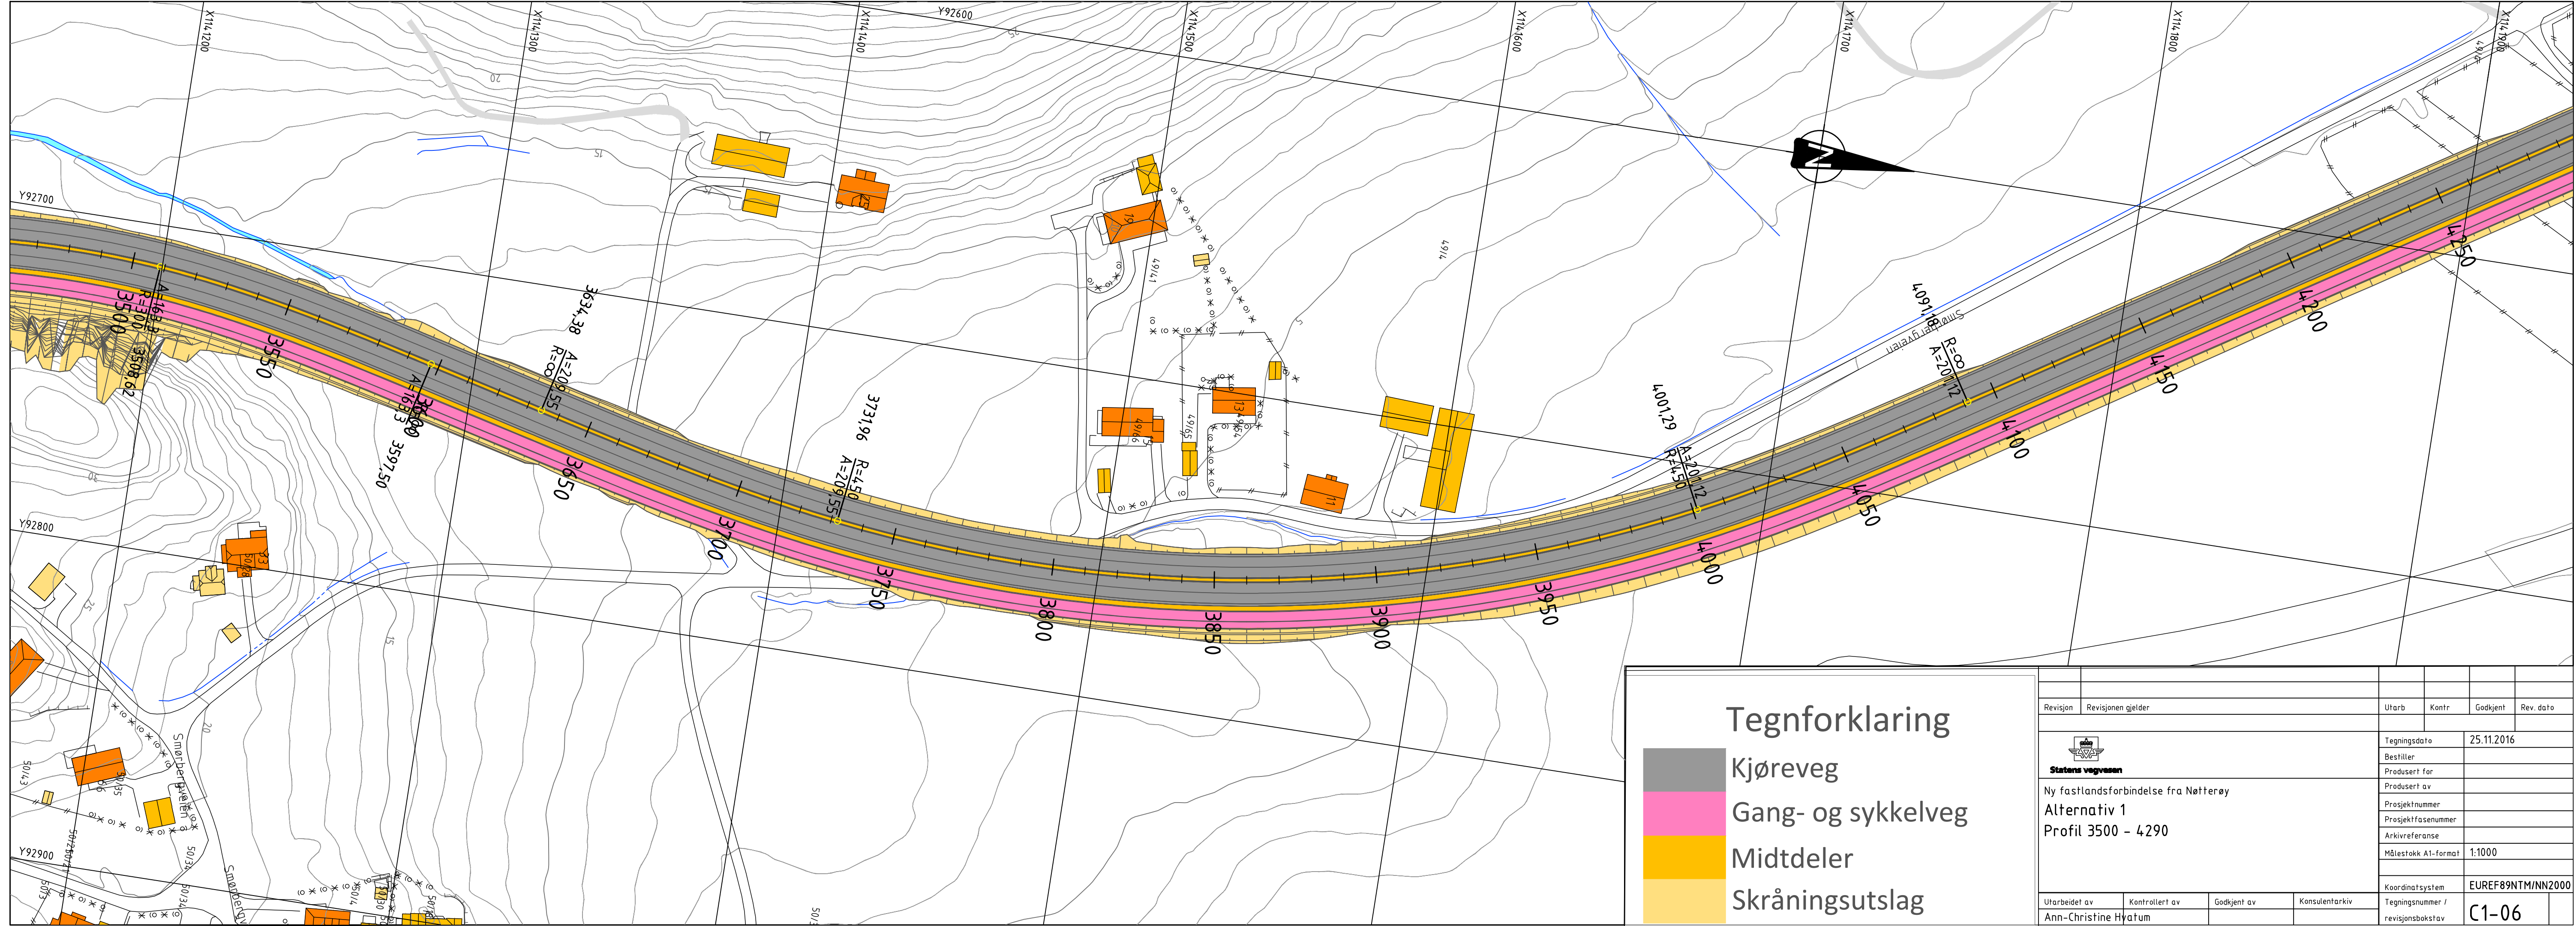

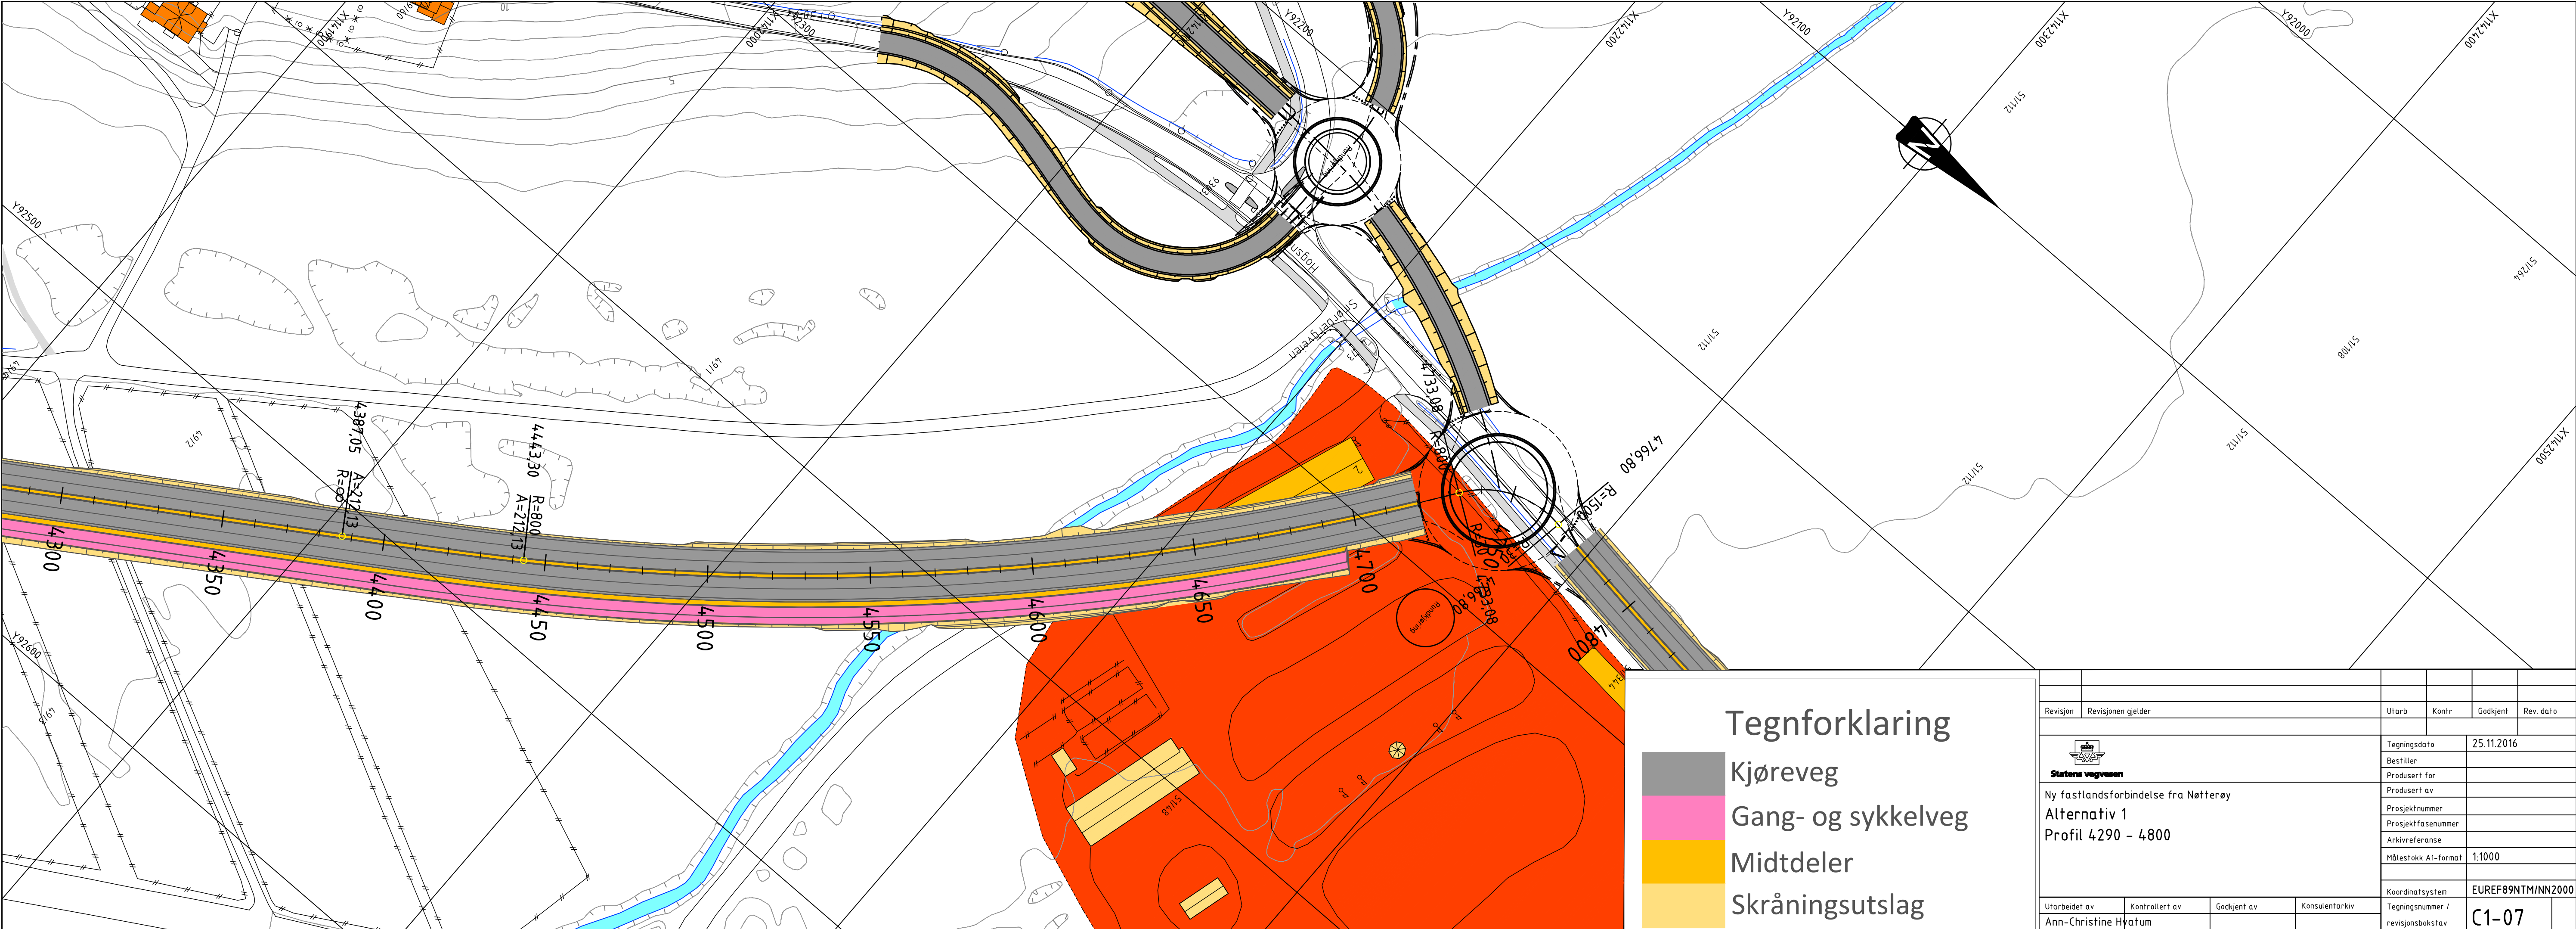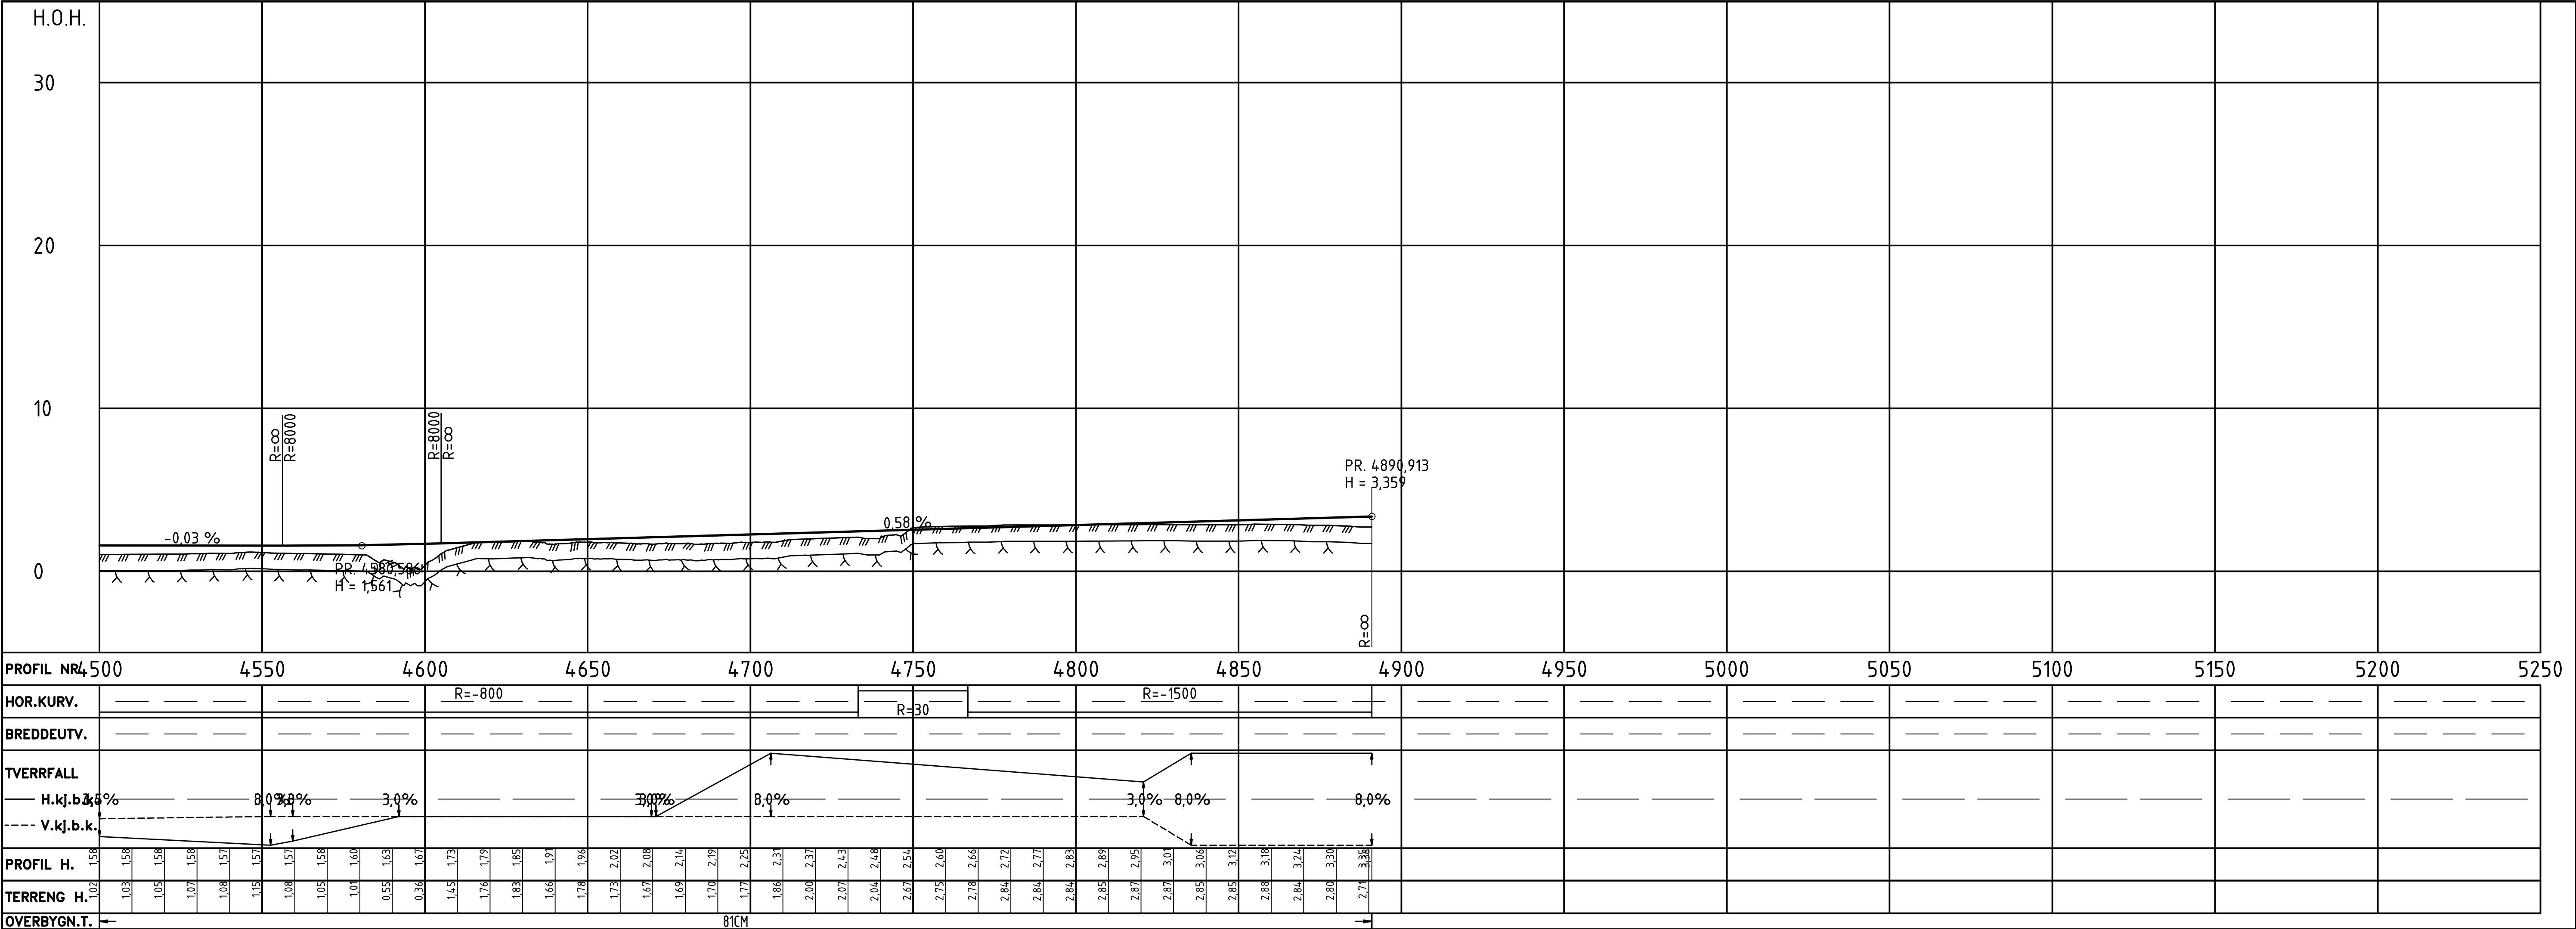
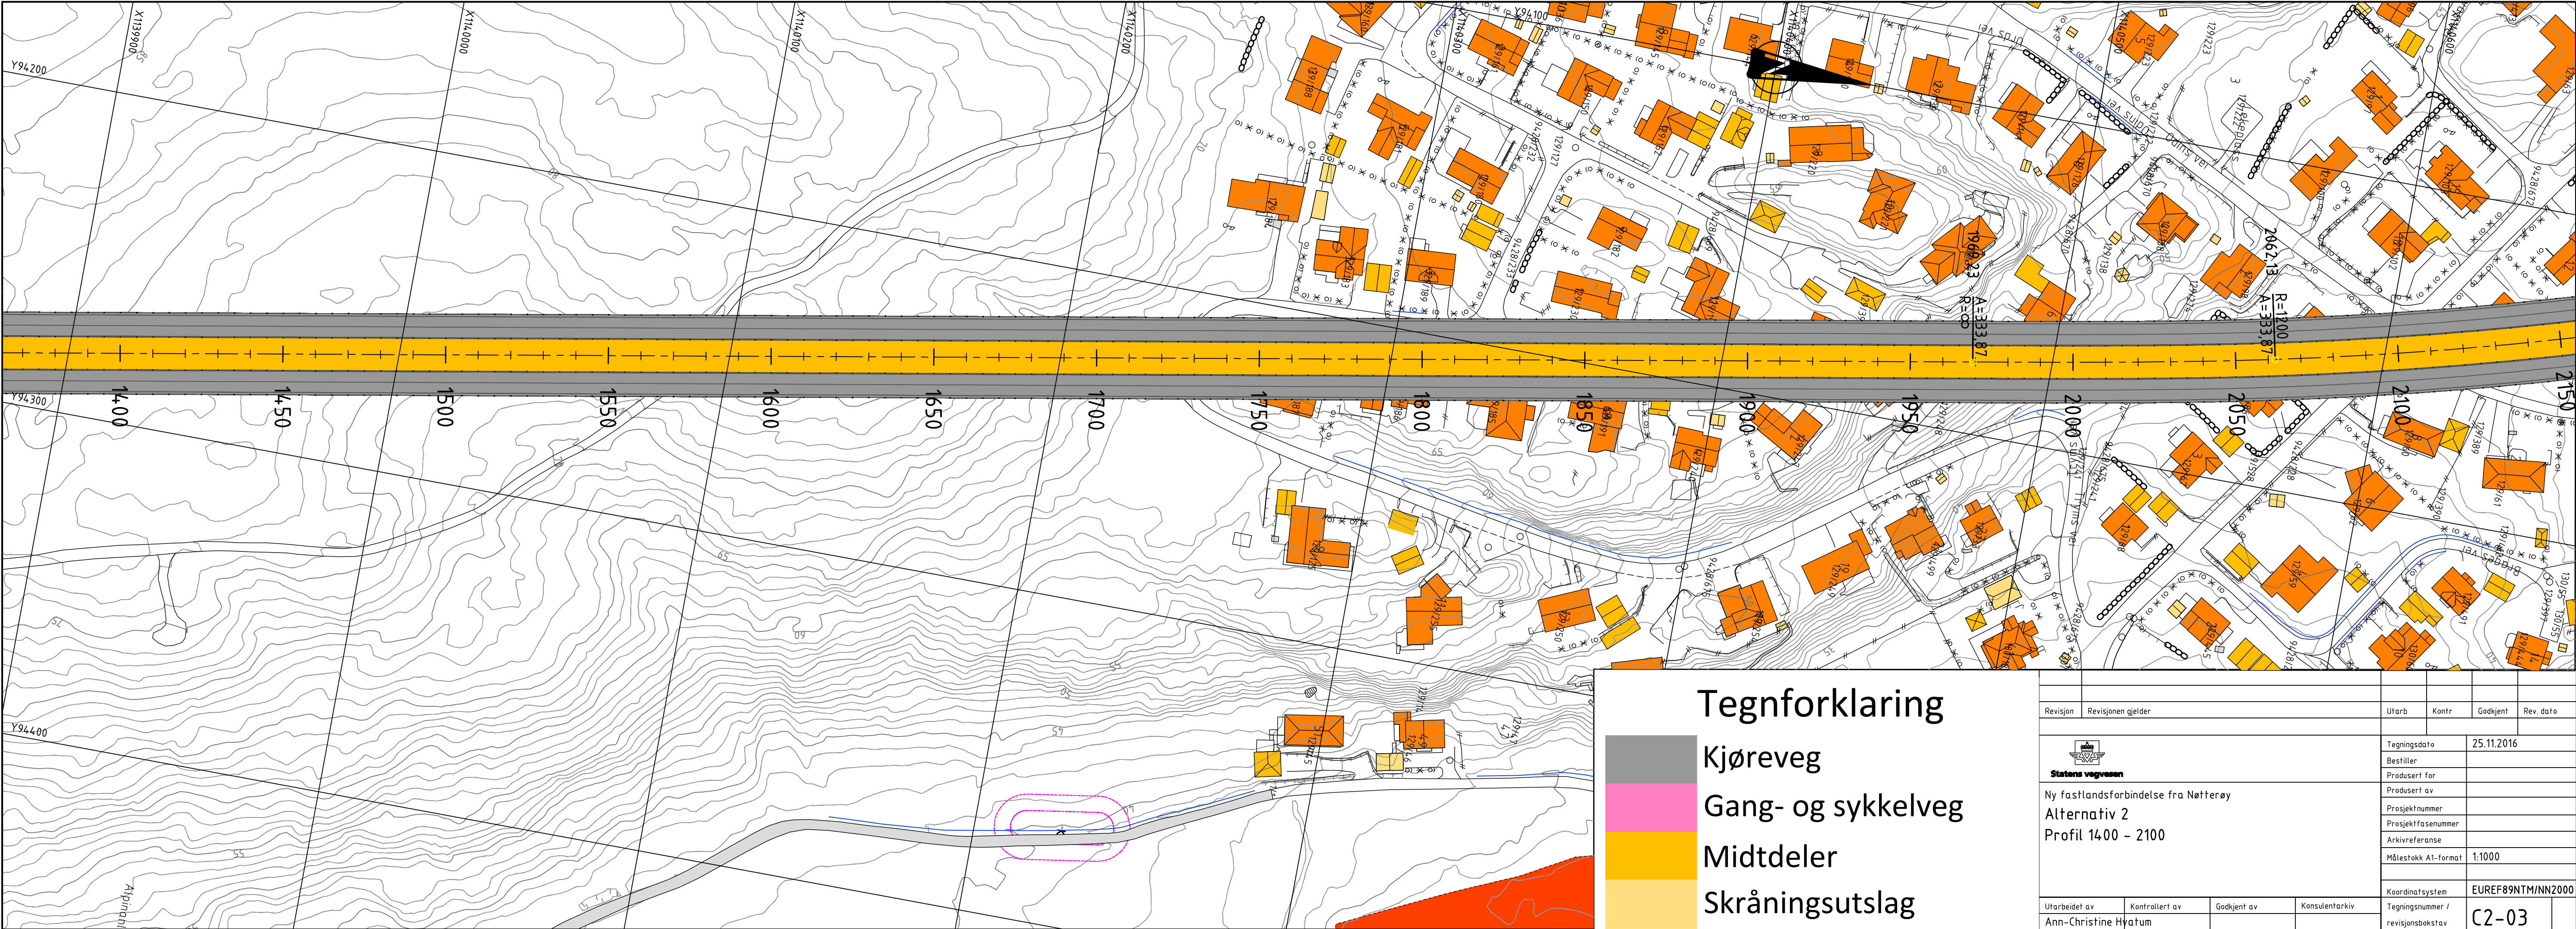
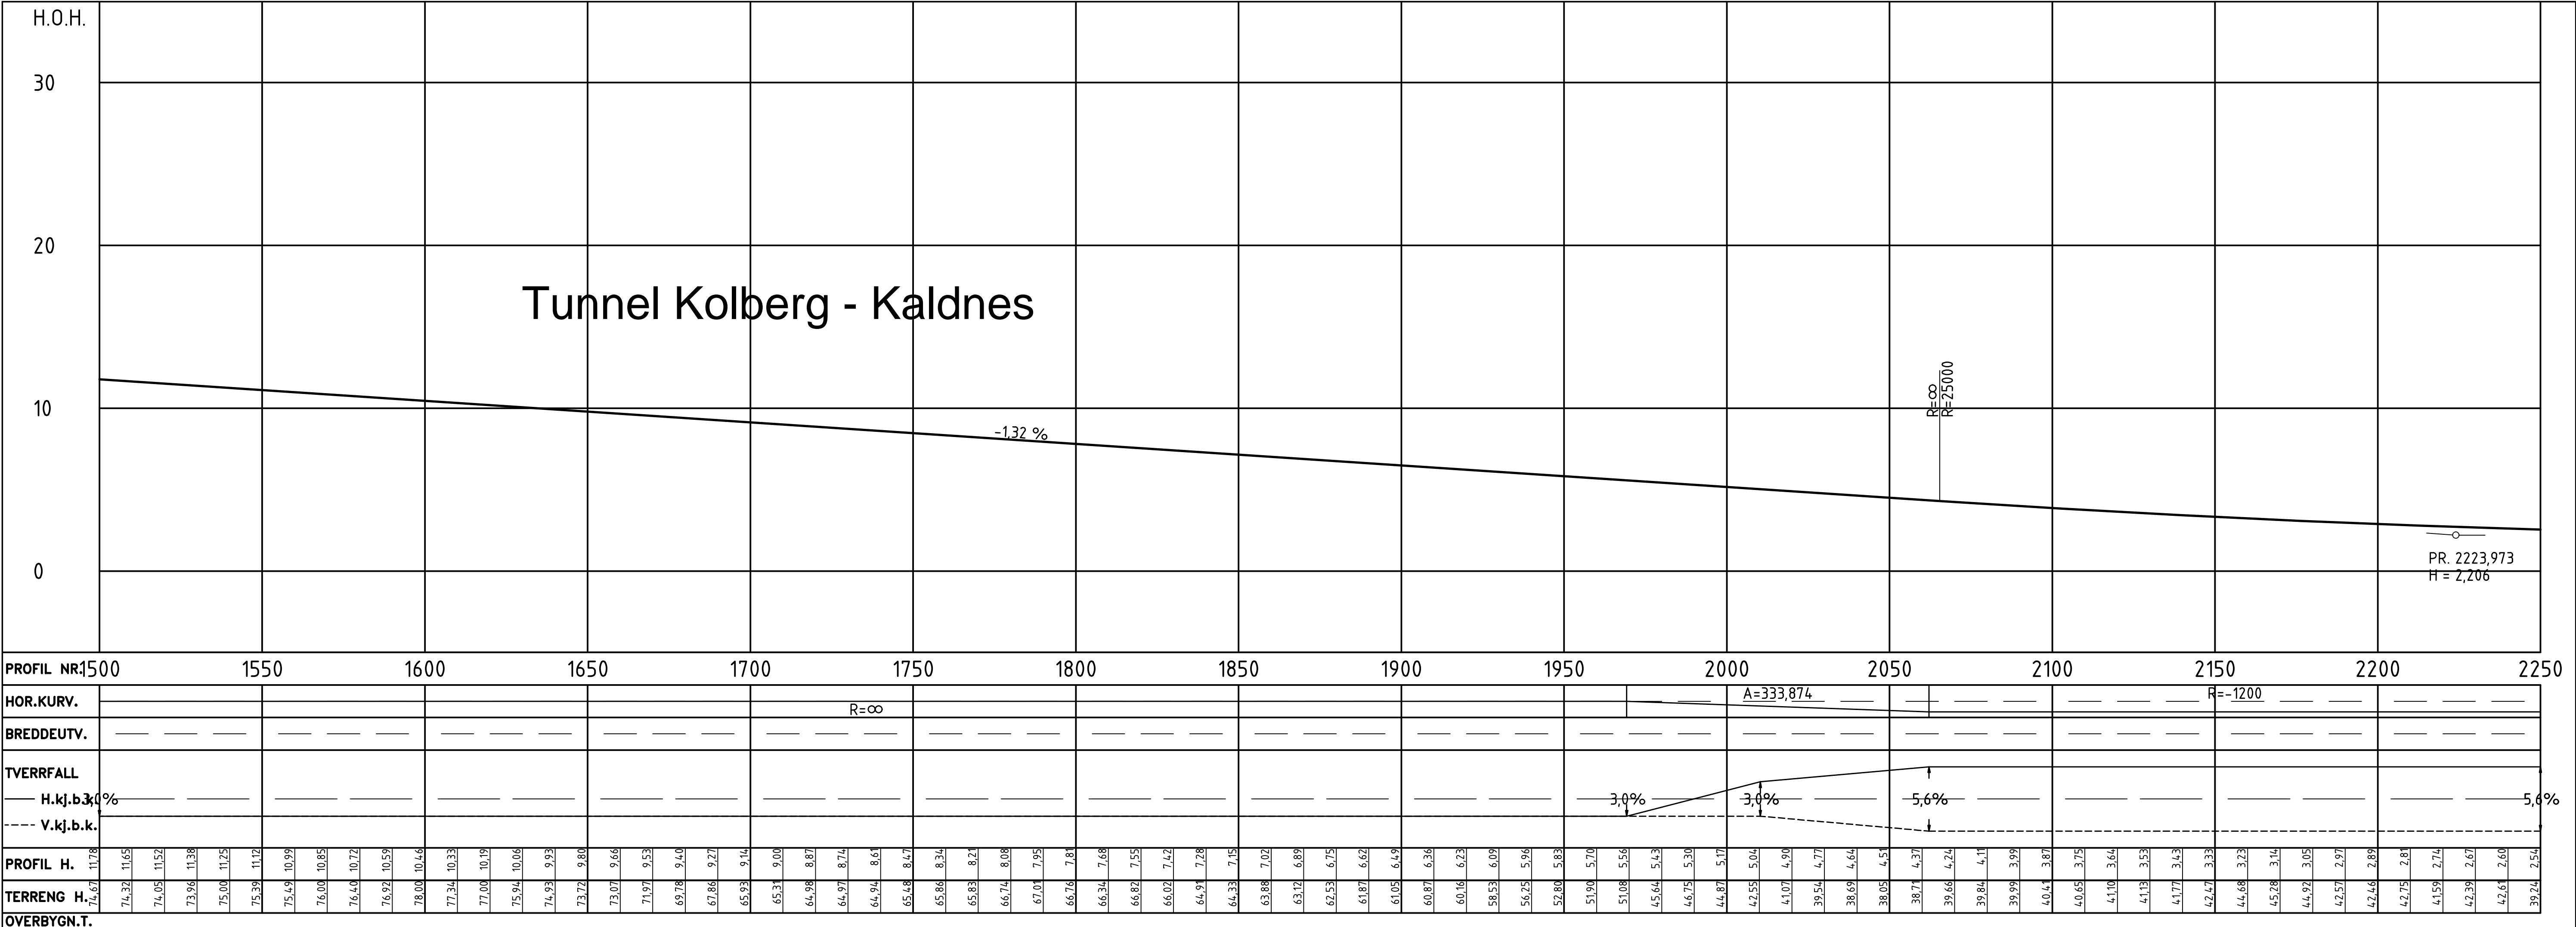



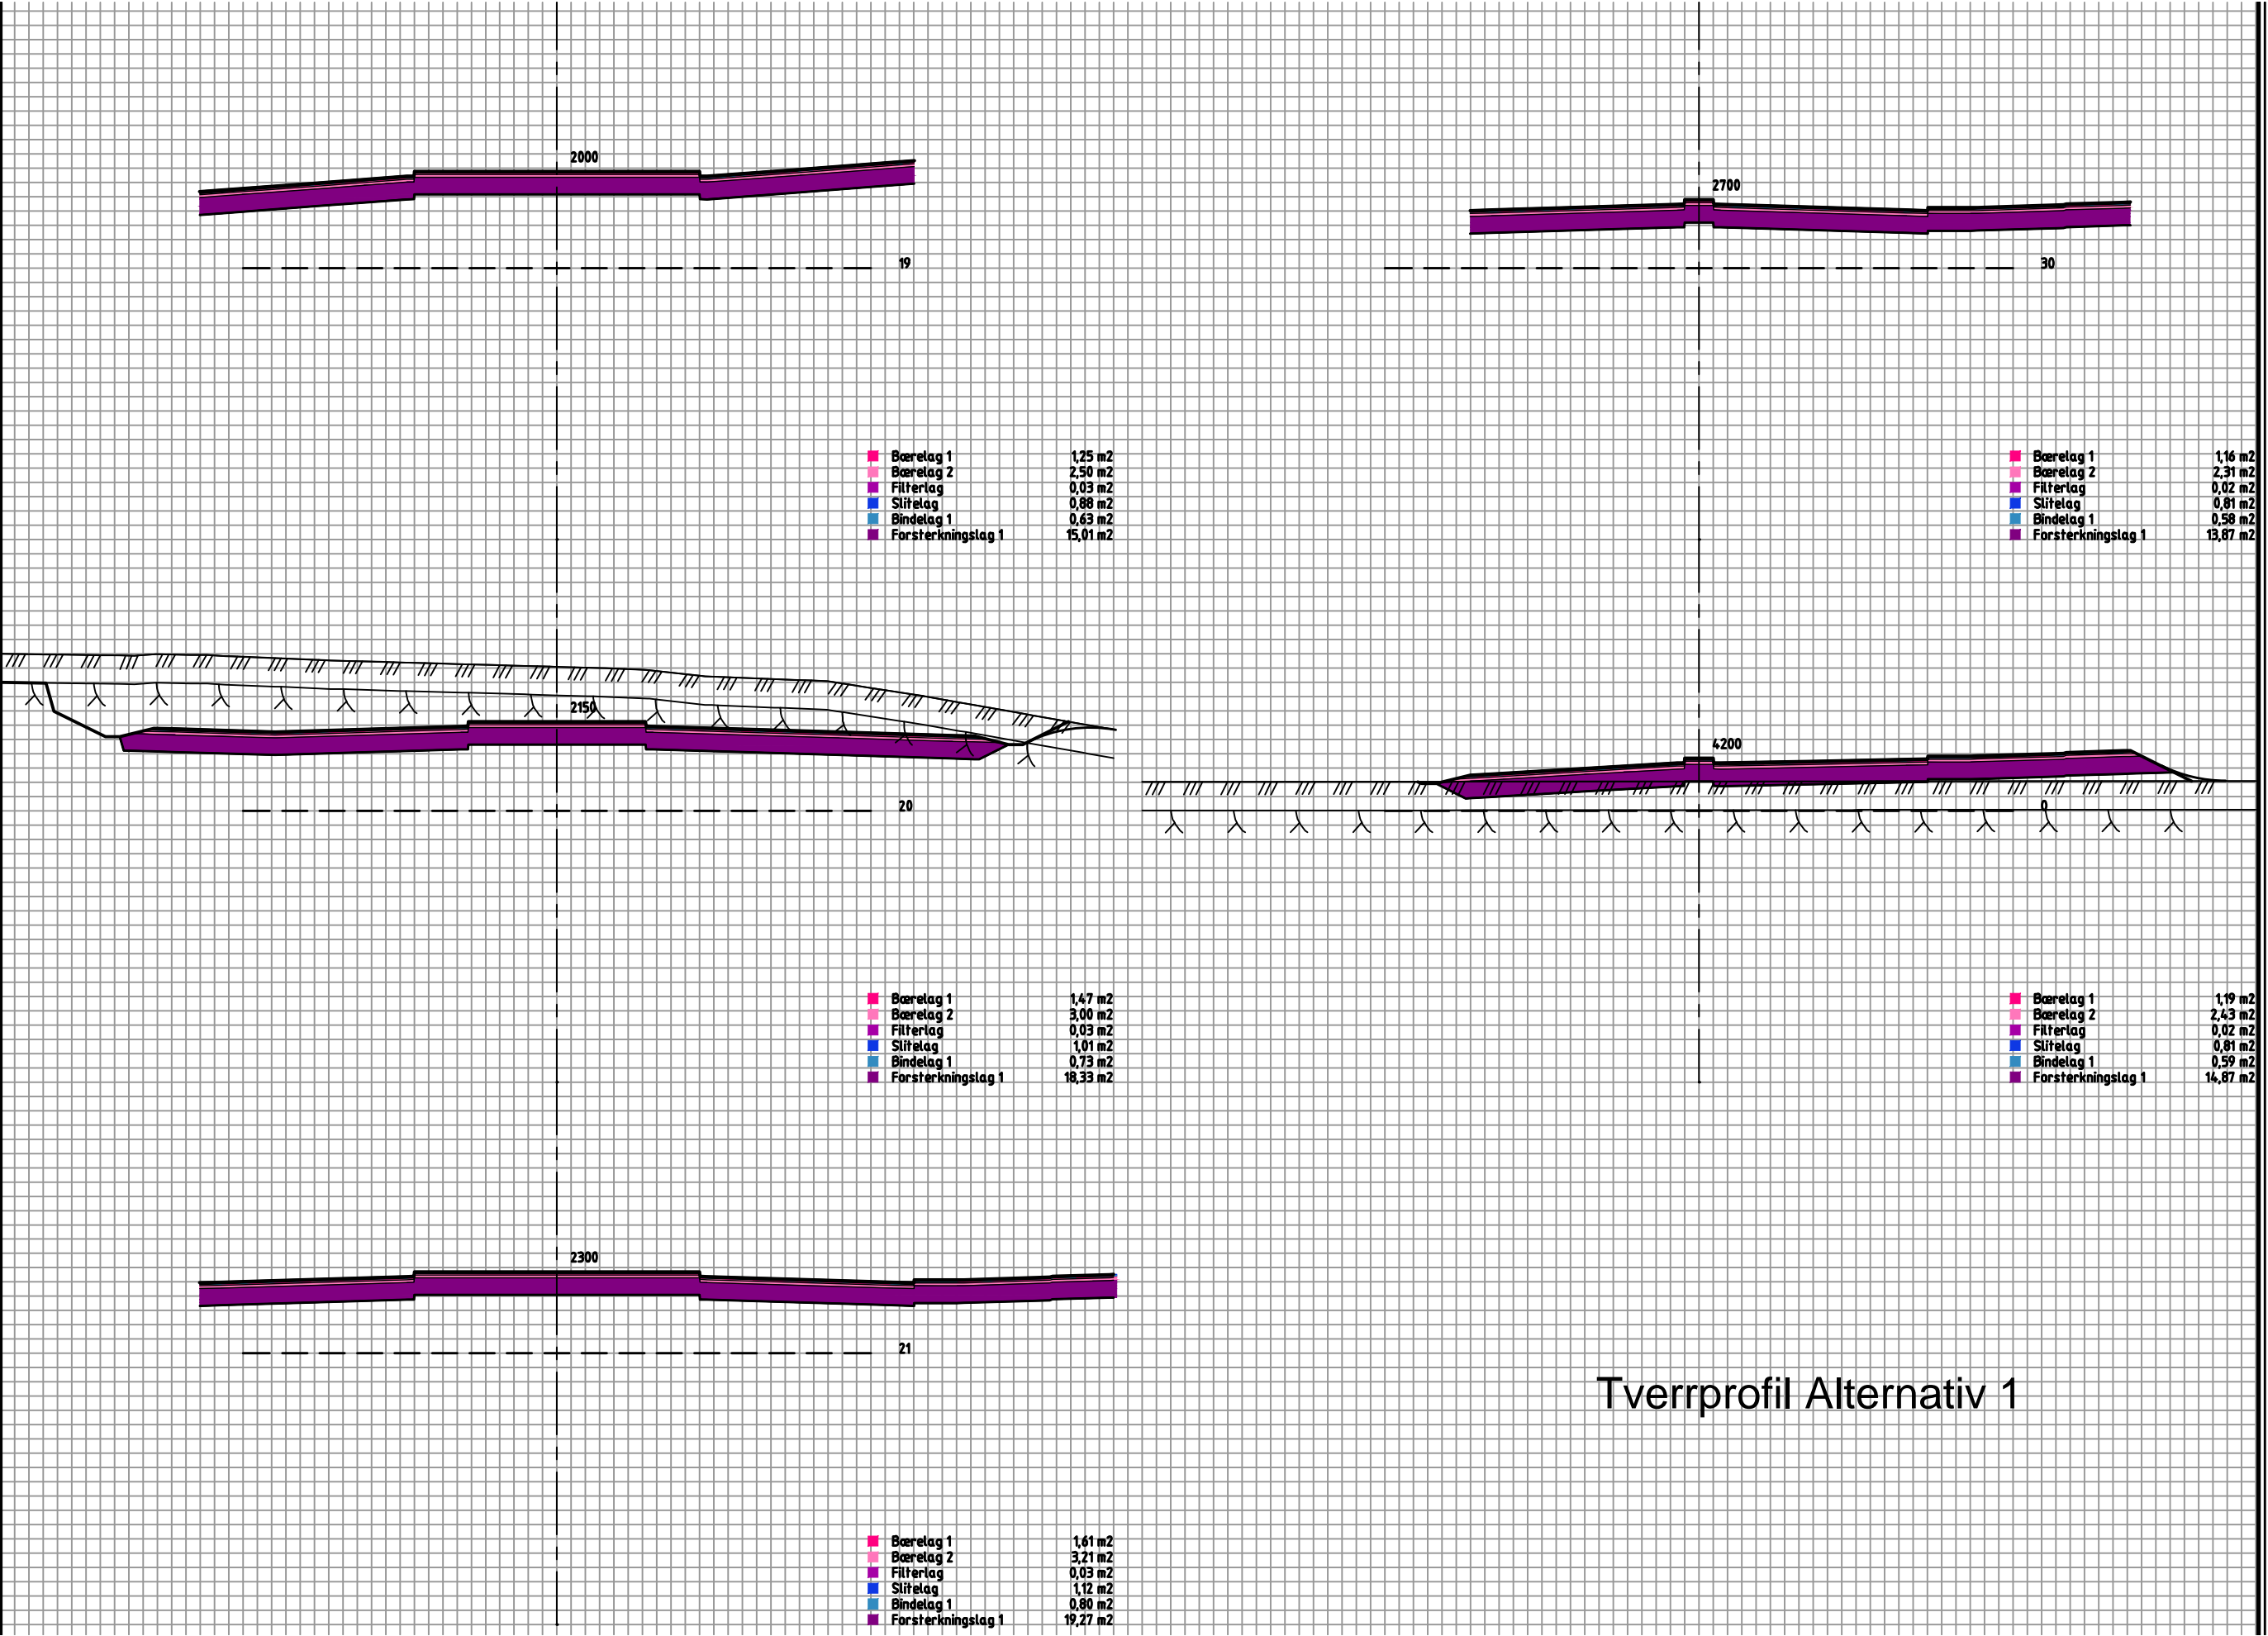




Tverrprofil Alternativ 1

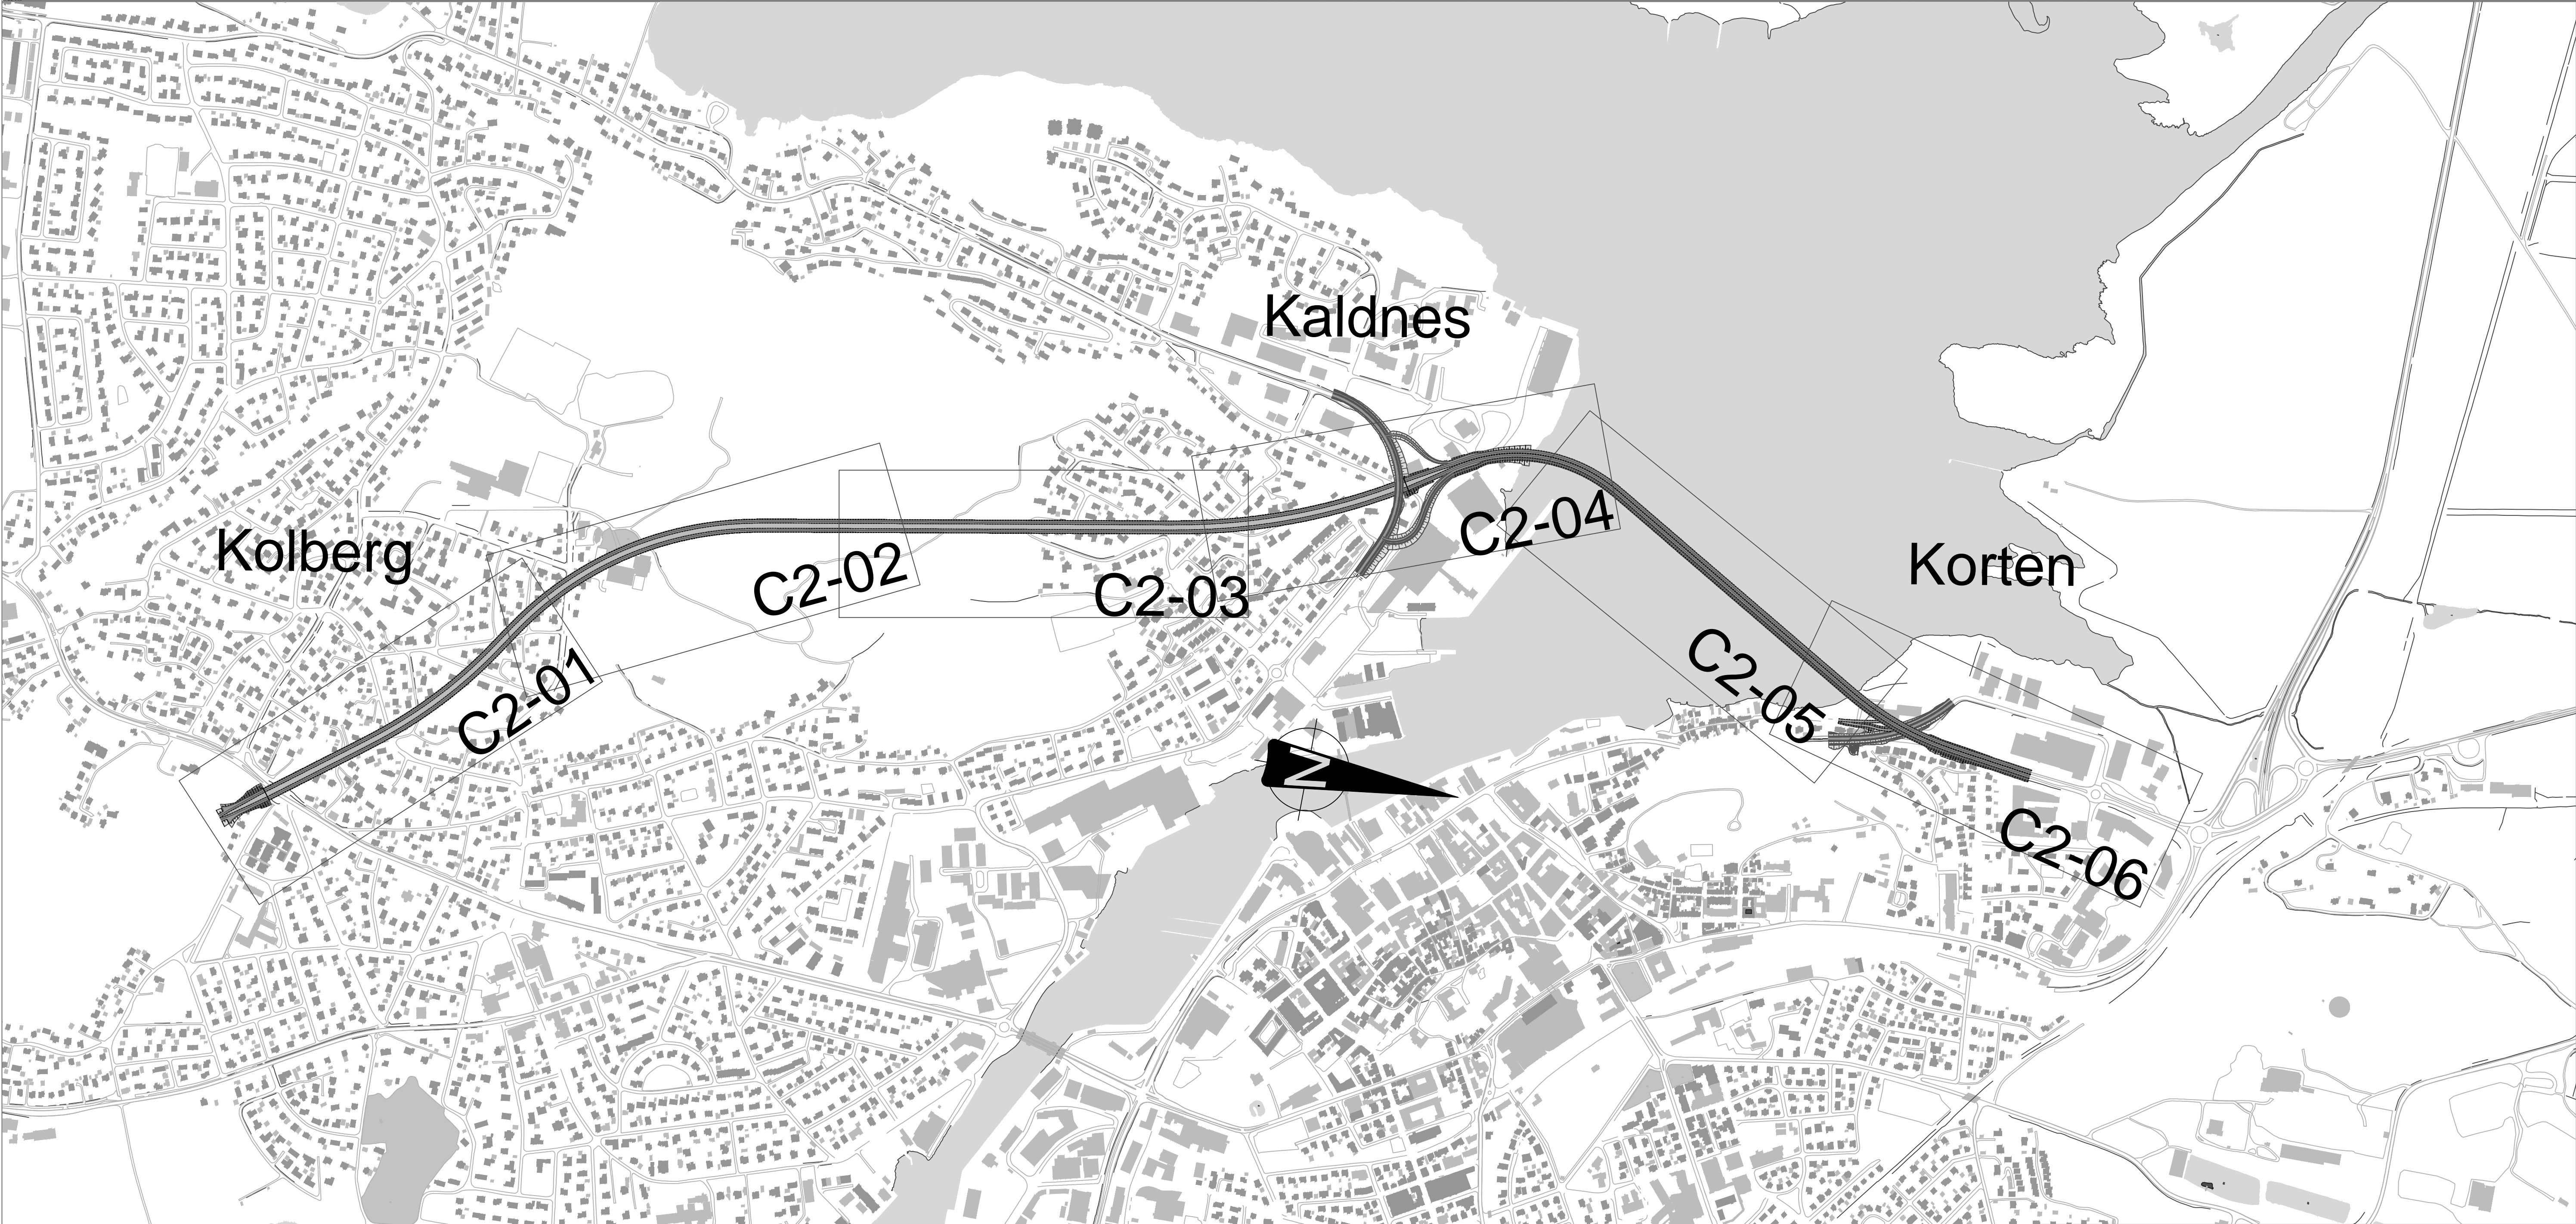
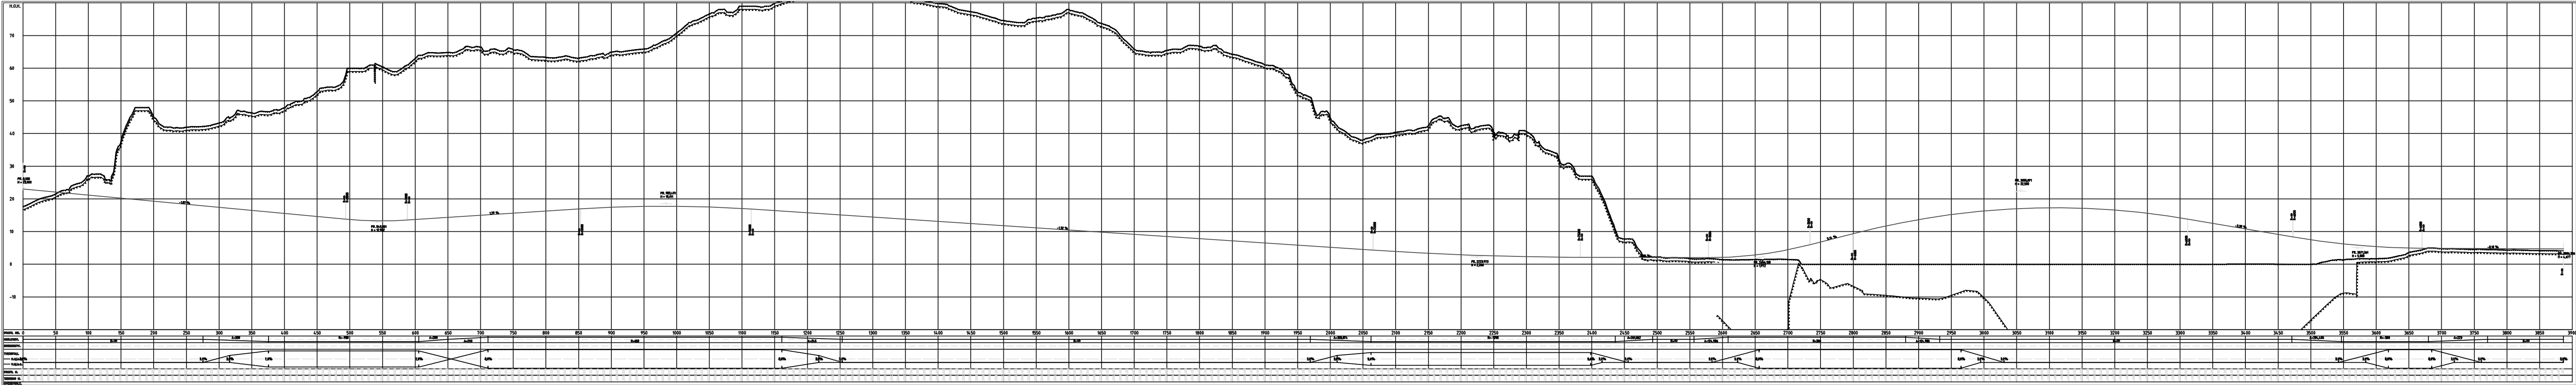



Revisjon		Revisjonen gjelder		Utarb	Kontr	Godkjent	Rev. dato
 Statens vegvesen Ny fastlandsforbindelse fra Nøtterøy Alternativ 2 - Oversikt		Tegningsdato		25.11.2016			
		Bestiller					
		Produsert for					
		Produsert av					
		Prosjektnummer					
		Prosjektfasennummer					
		Arkivreferanse					
		Målestokk A1-format					
		Koordinatsystem		EUREF89NTM11N2000			
Utarbeidet av		Kontrollert av		Godkjent av		Konsulentarkiv	
Ann-Christine Hyatun						Tegningsnummer / revisjonsbokstav	
						B2-01	



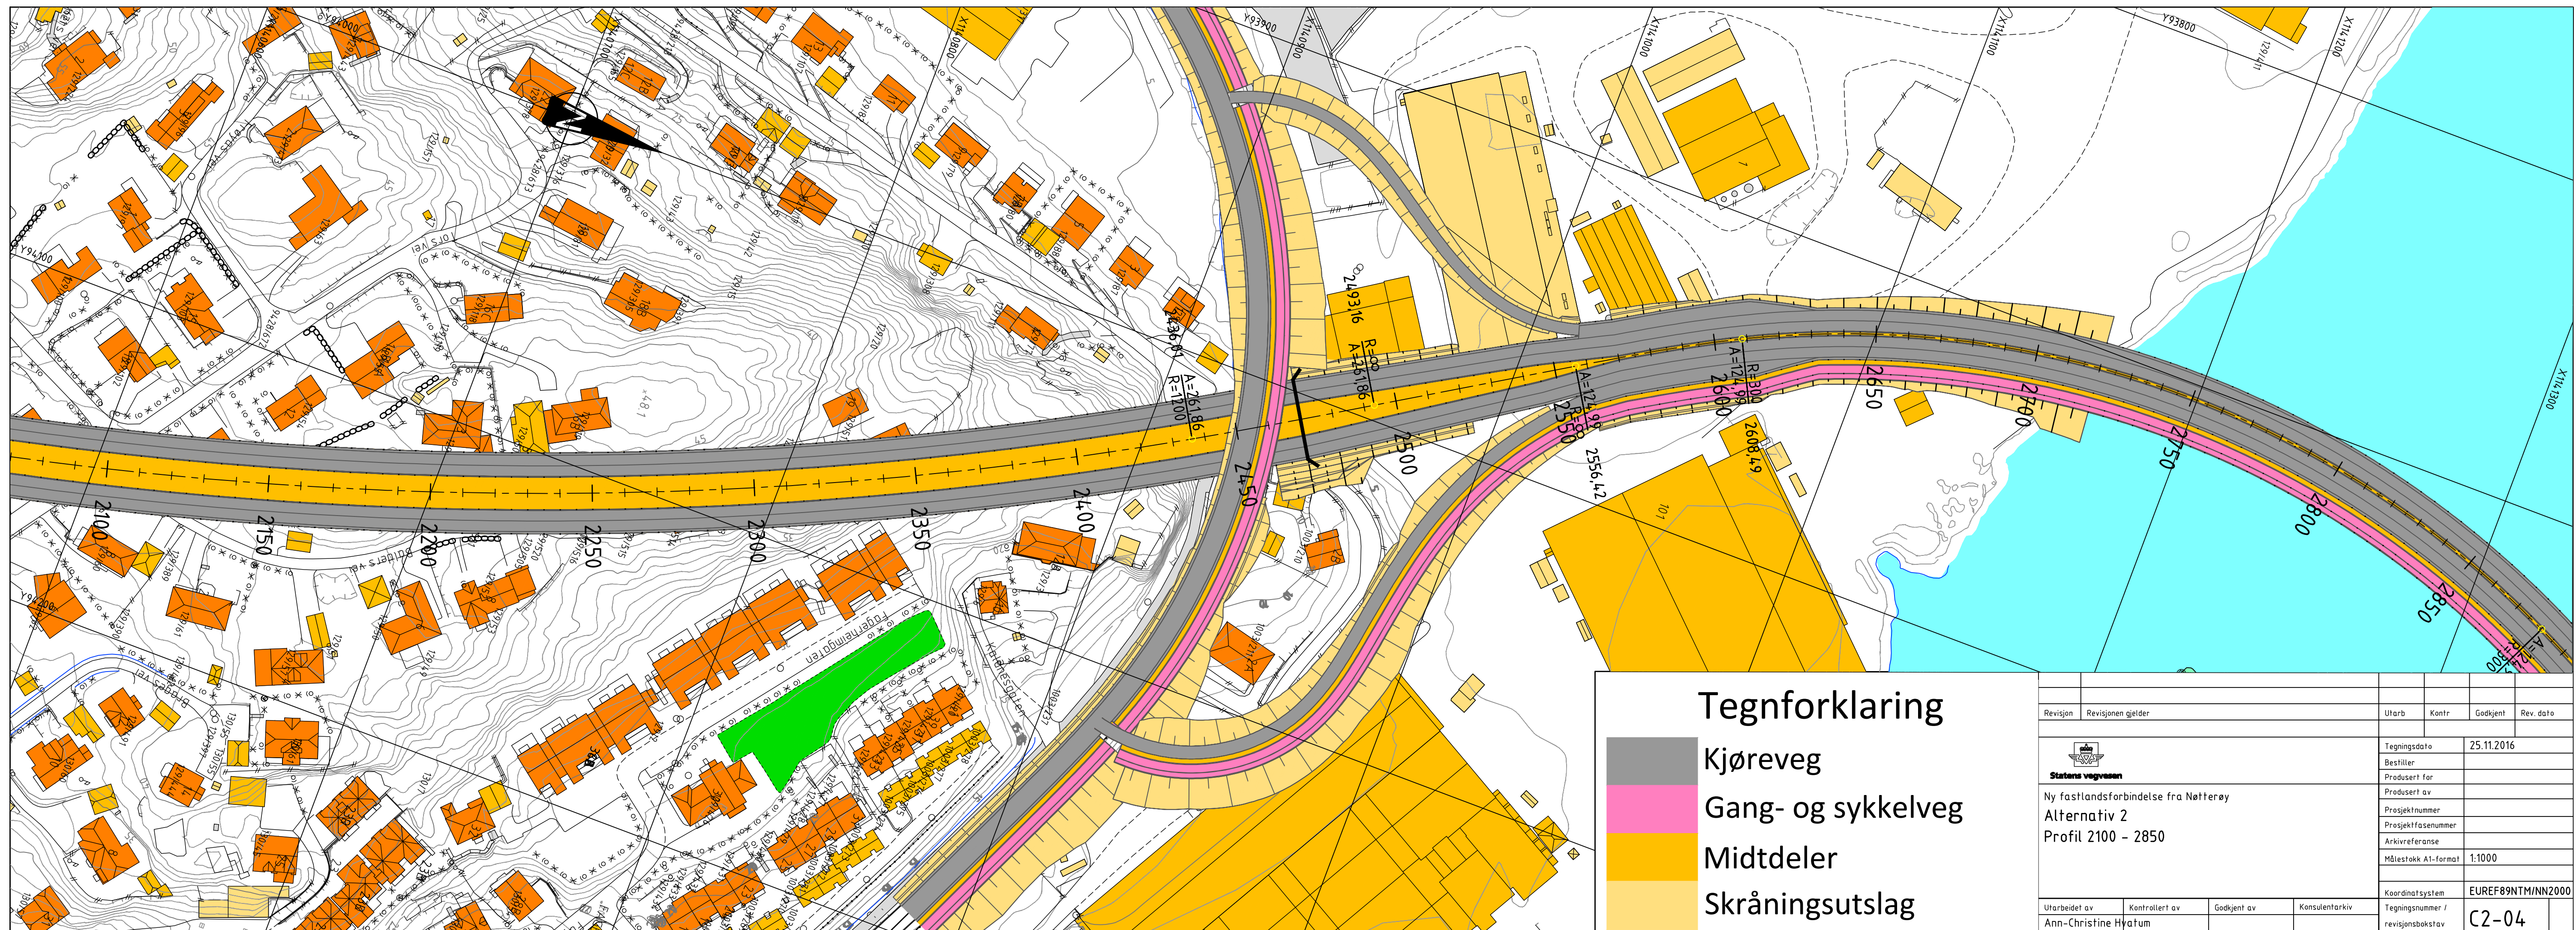
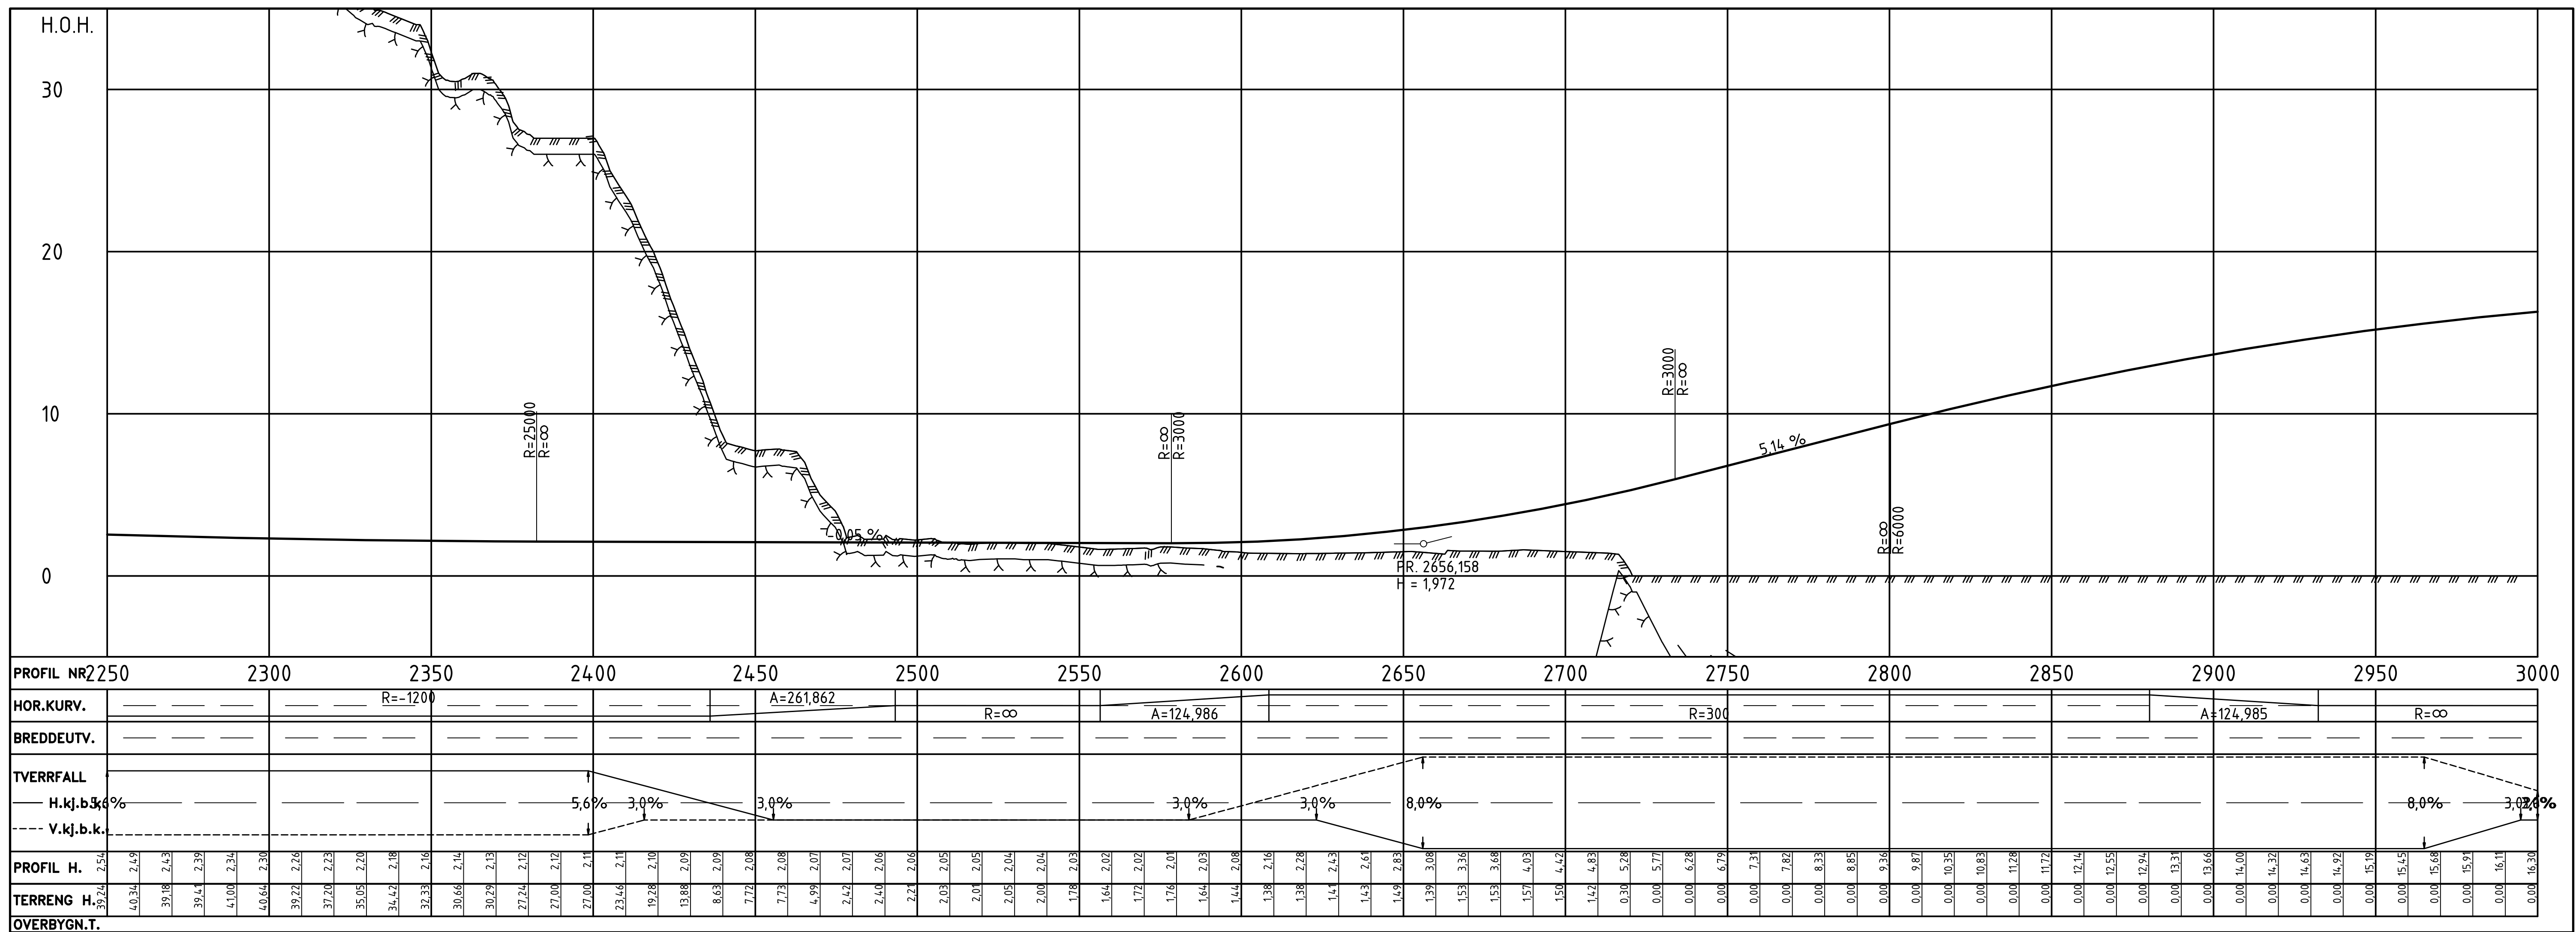


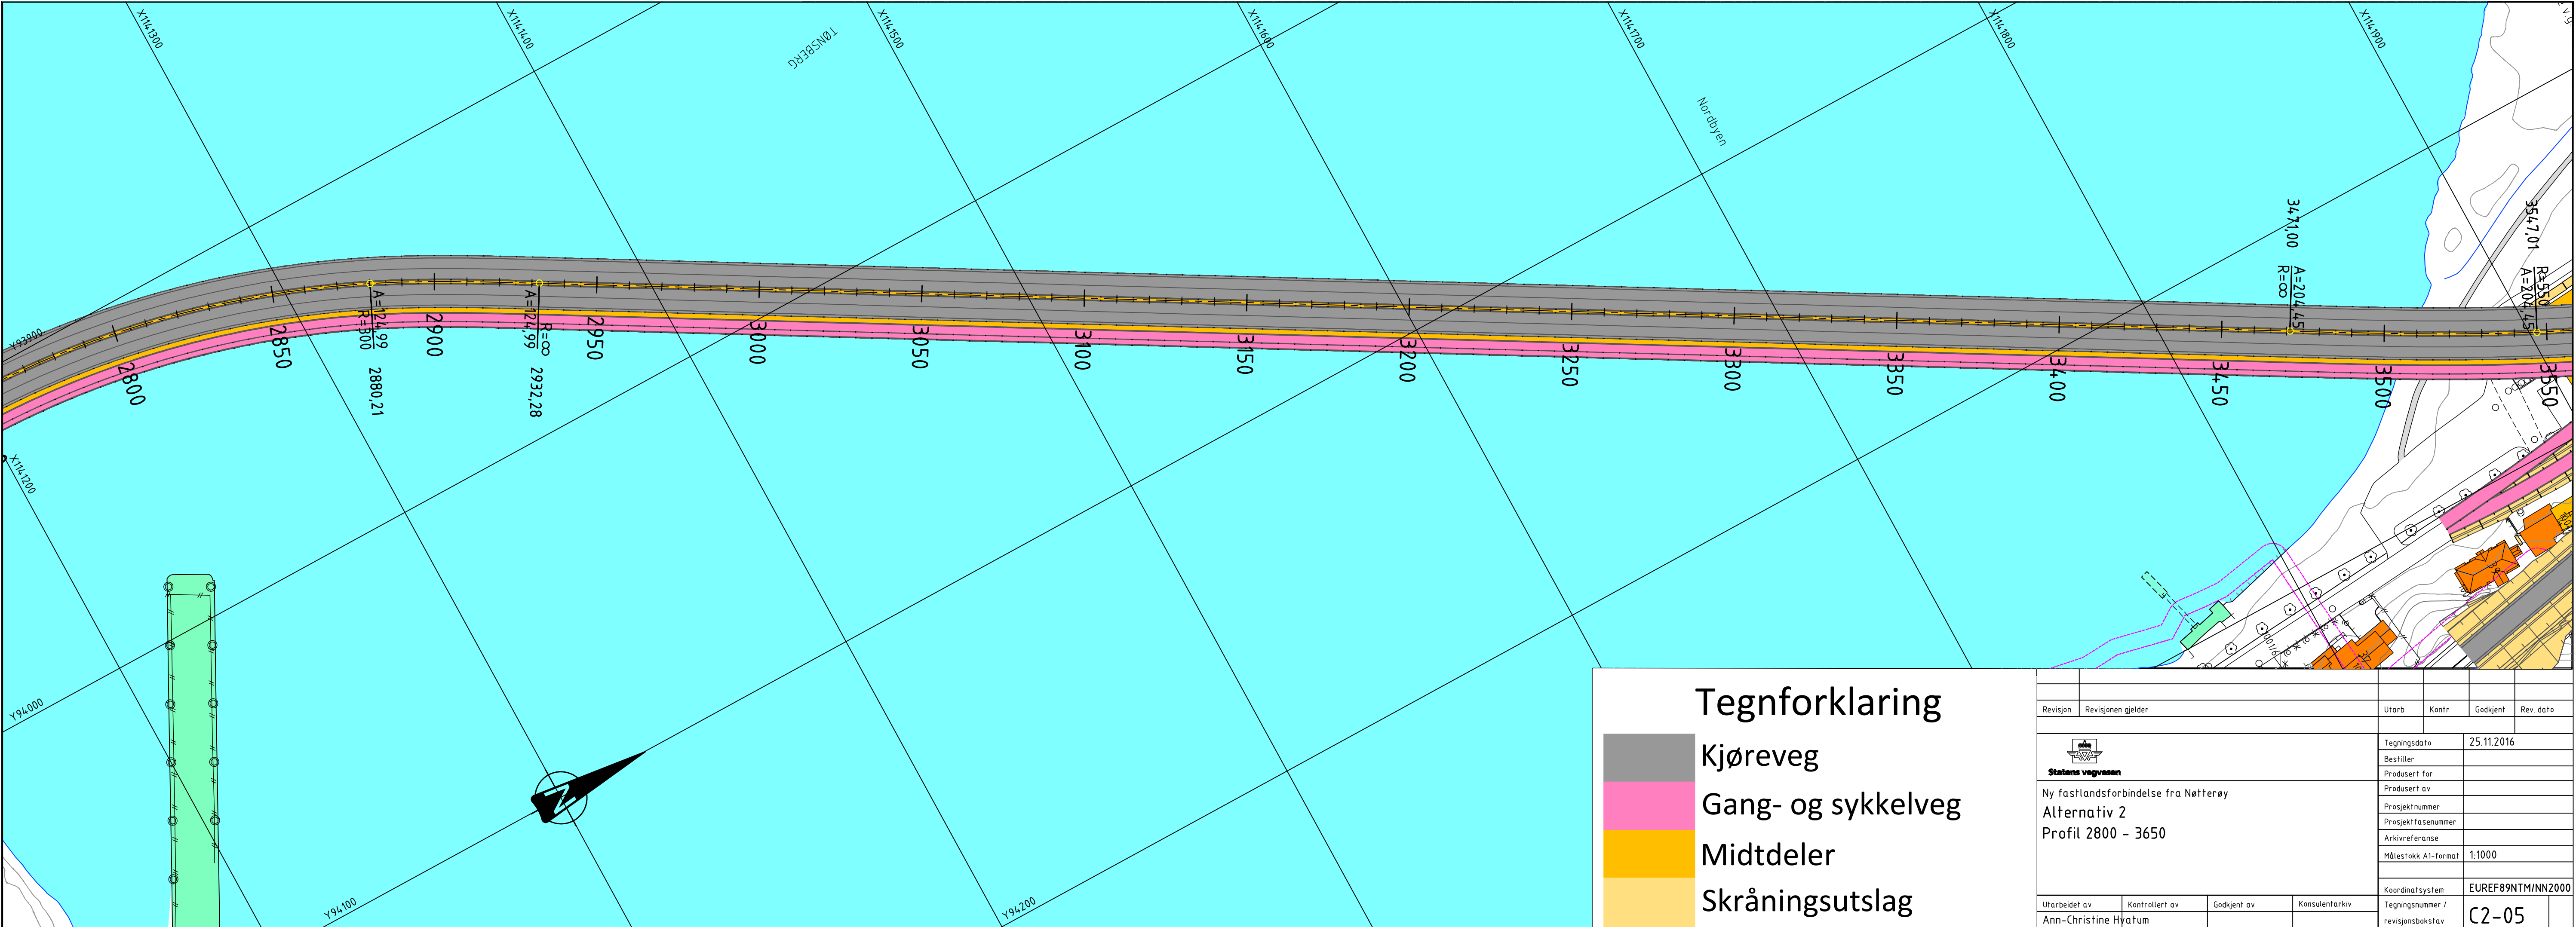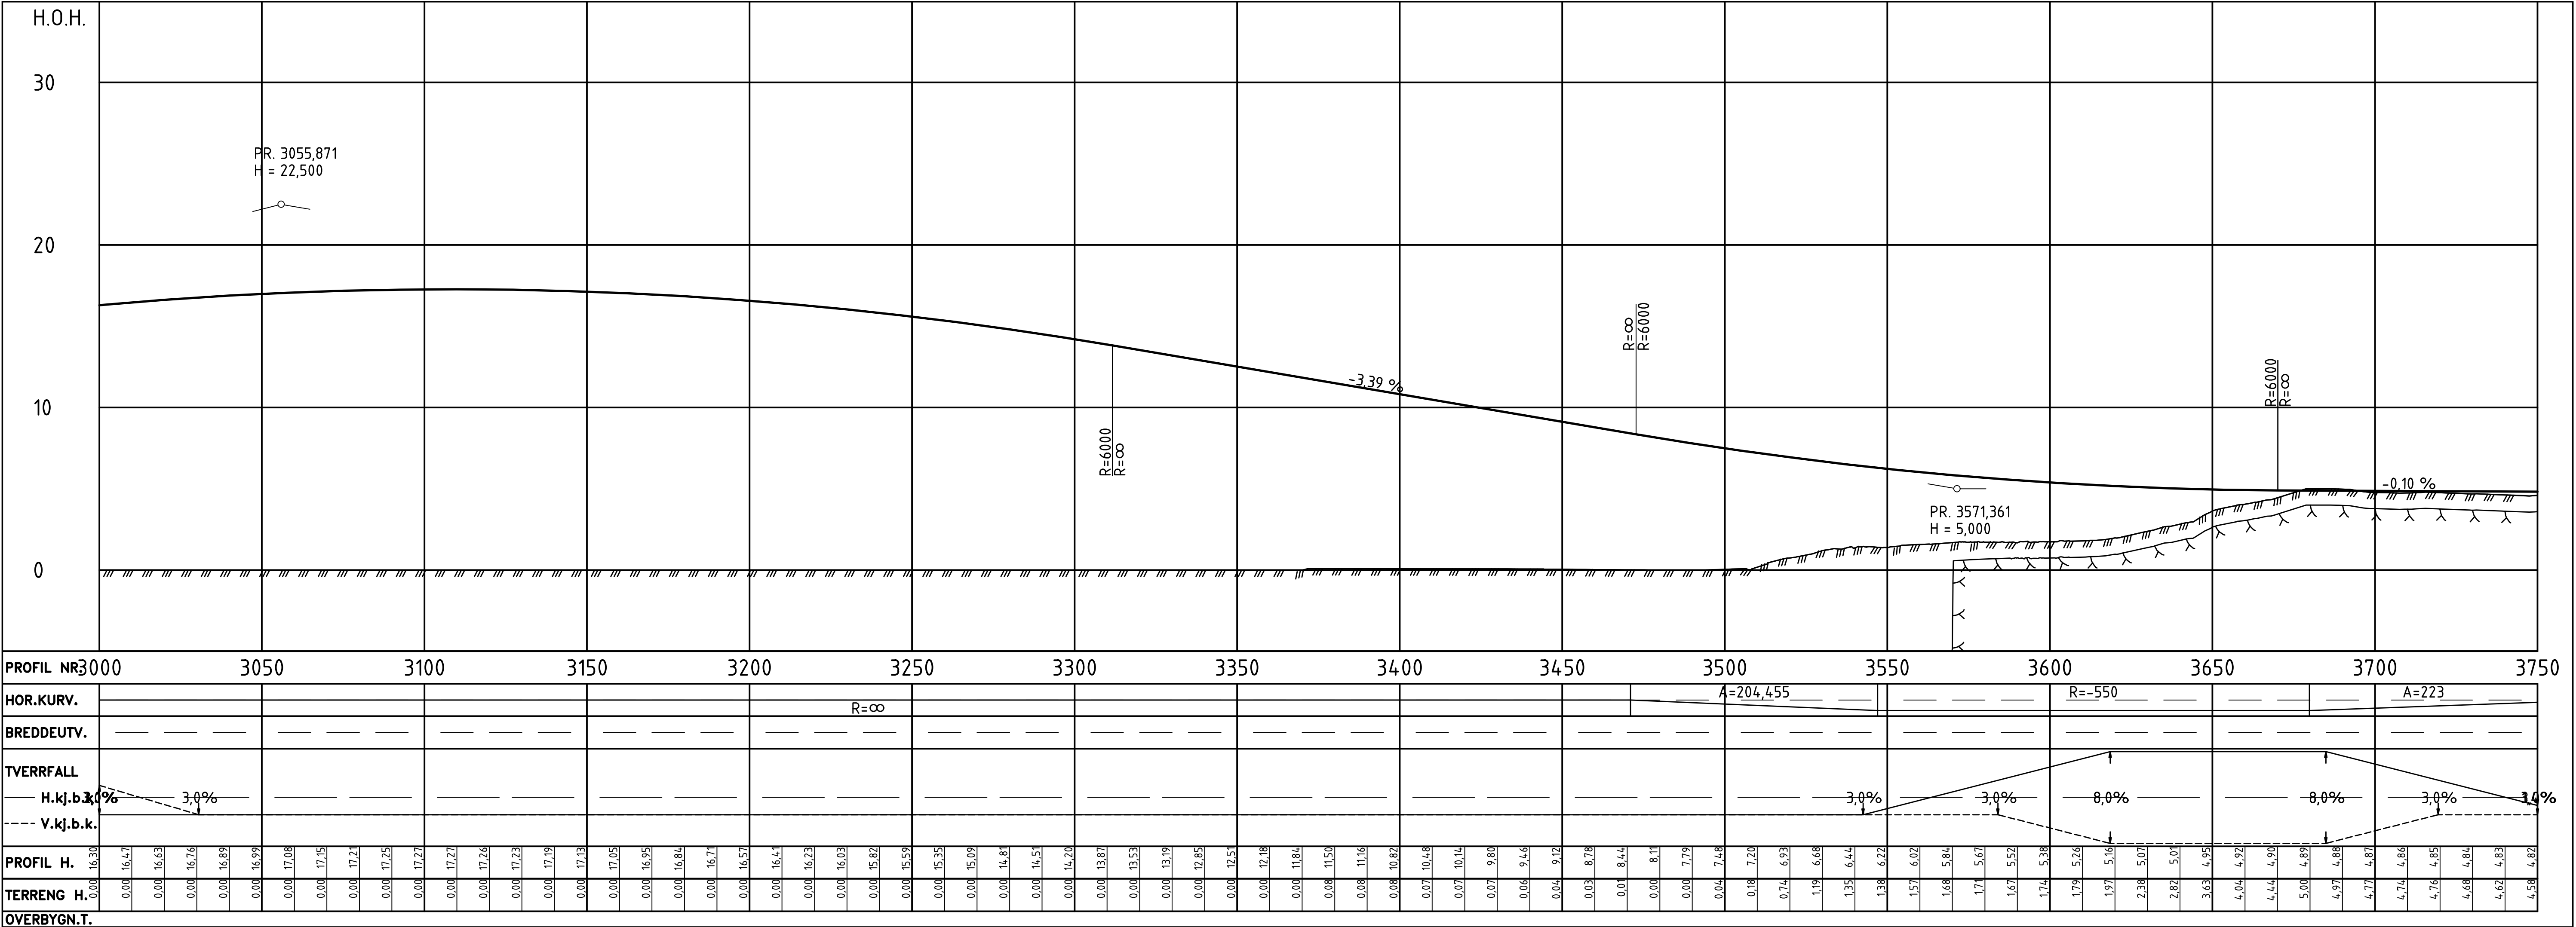

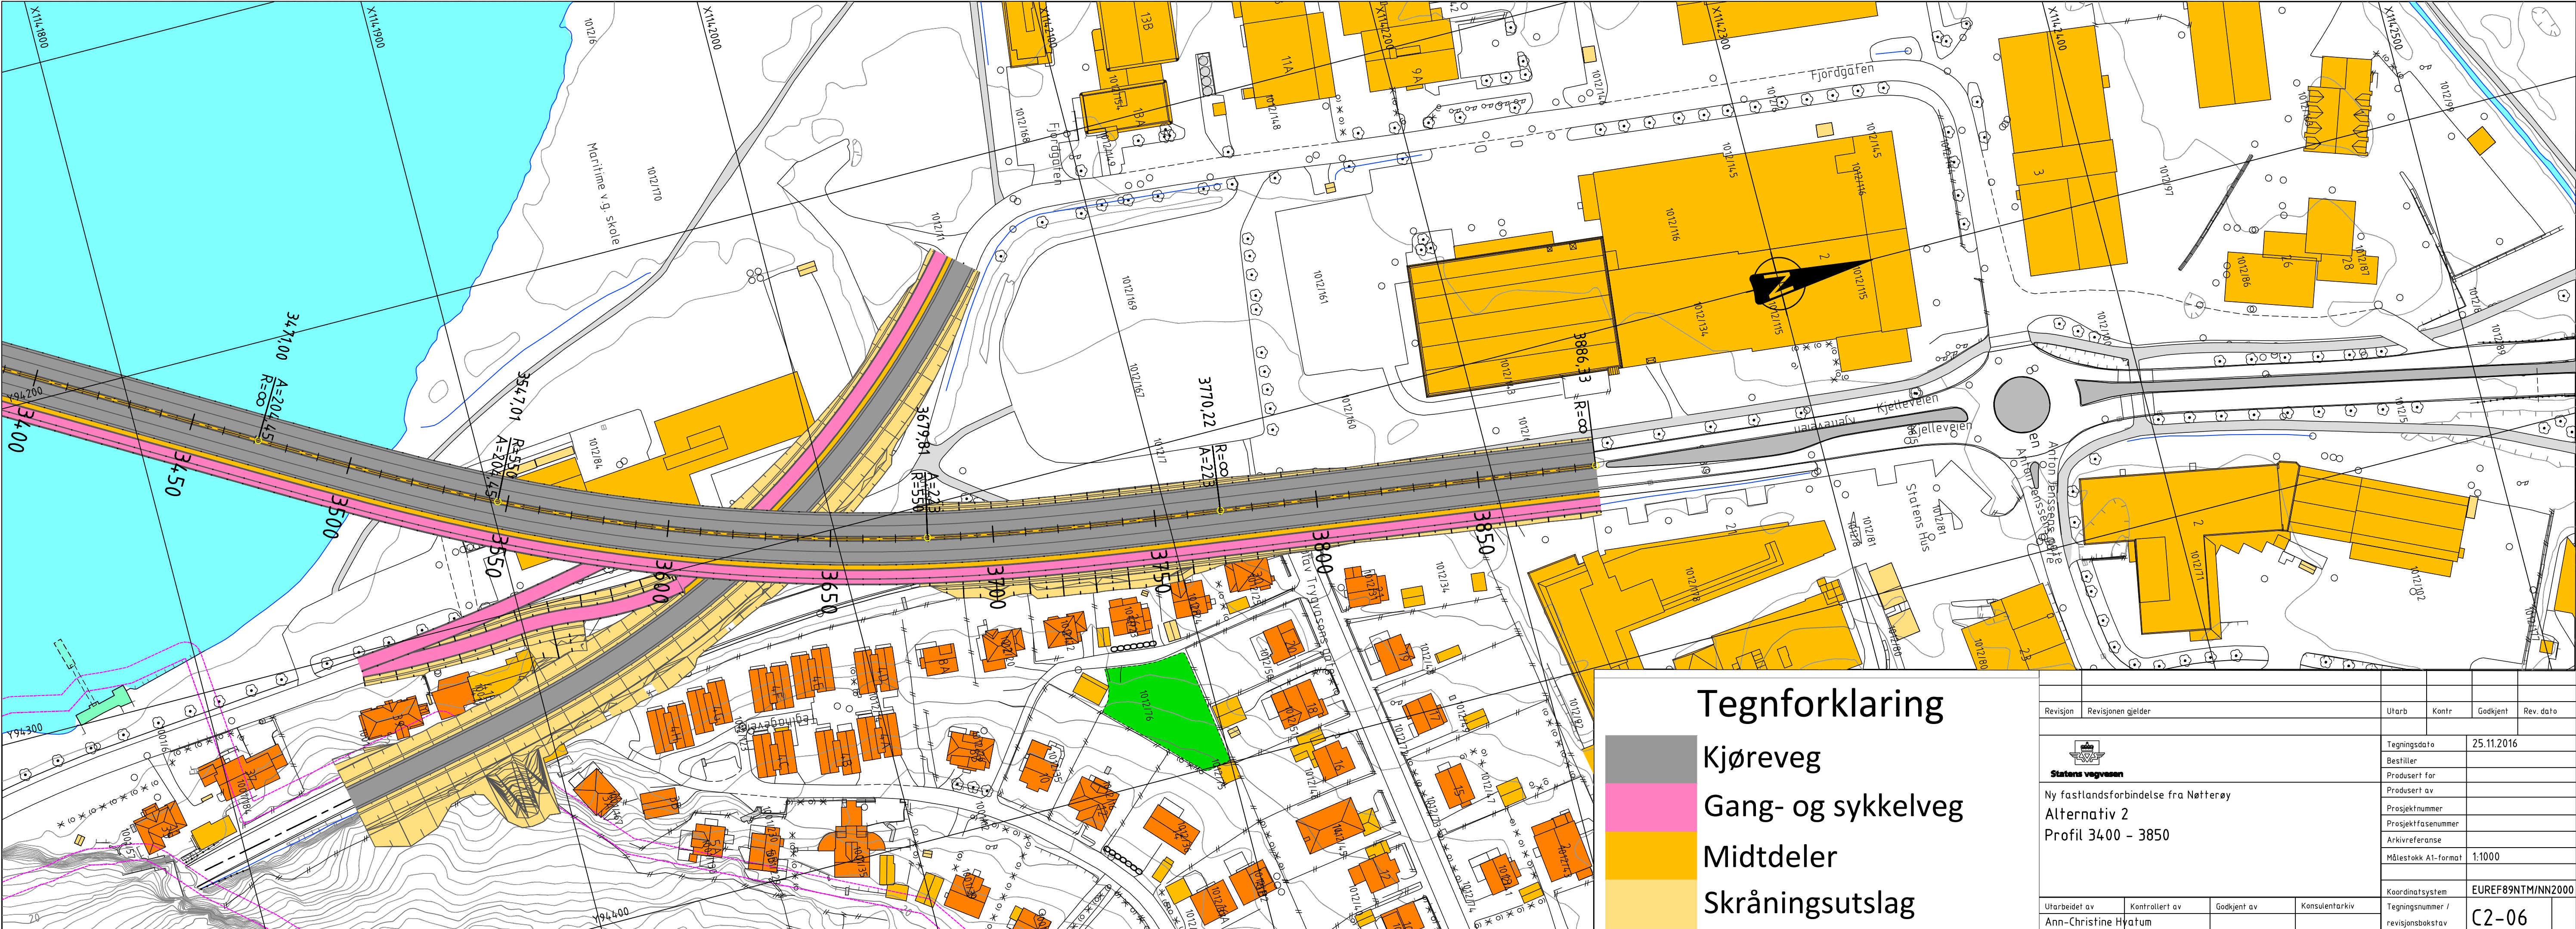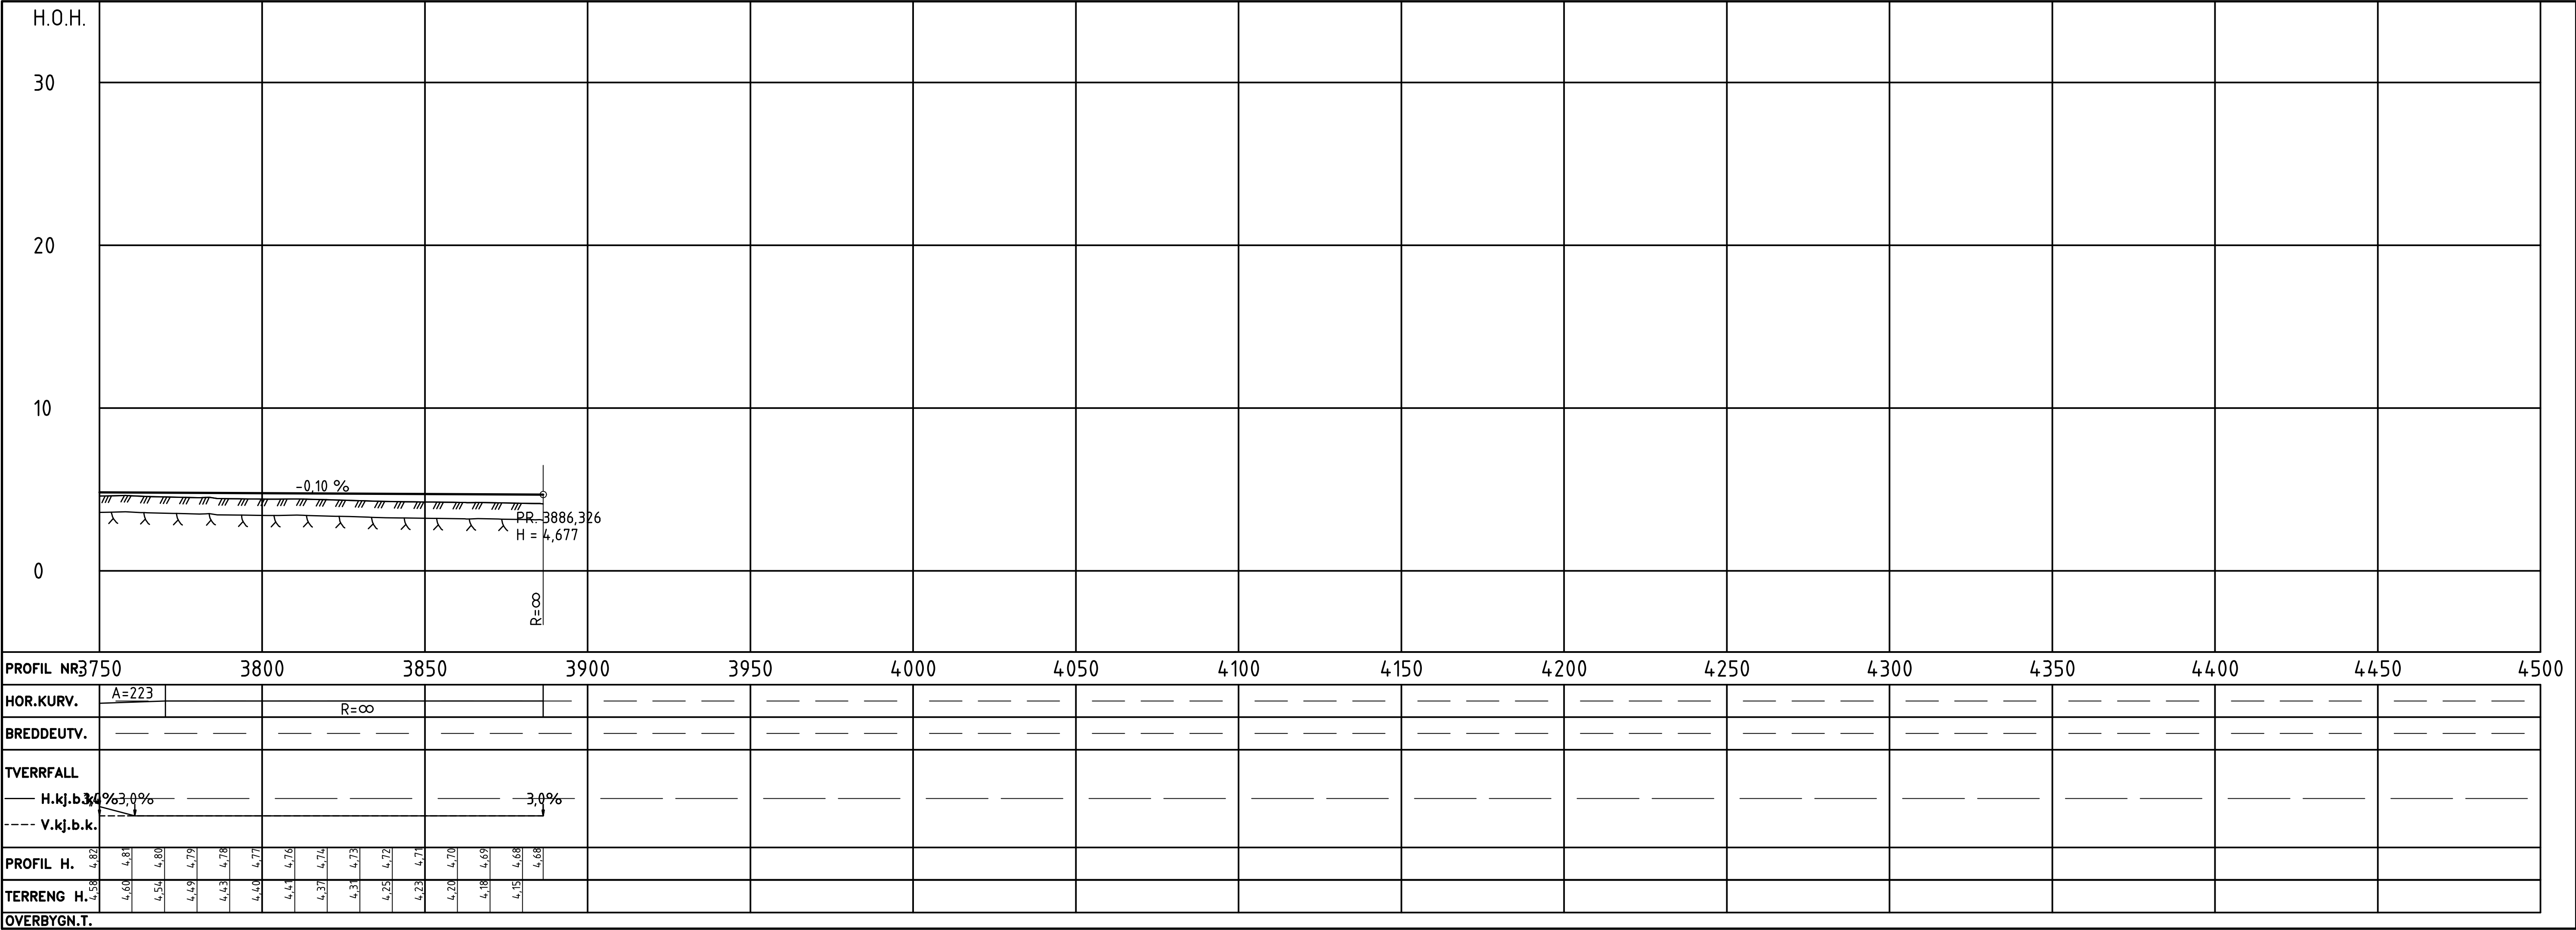

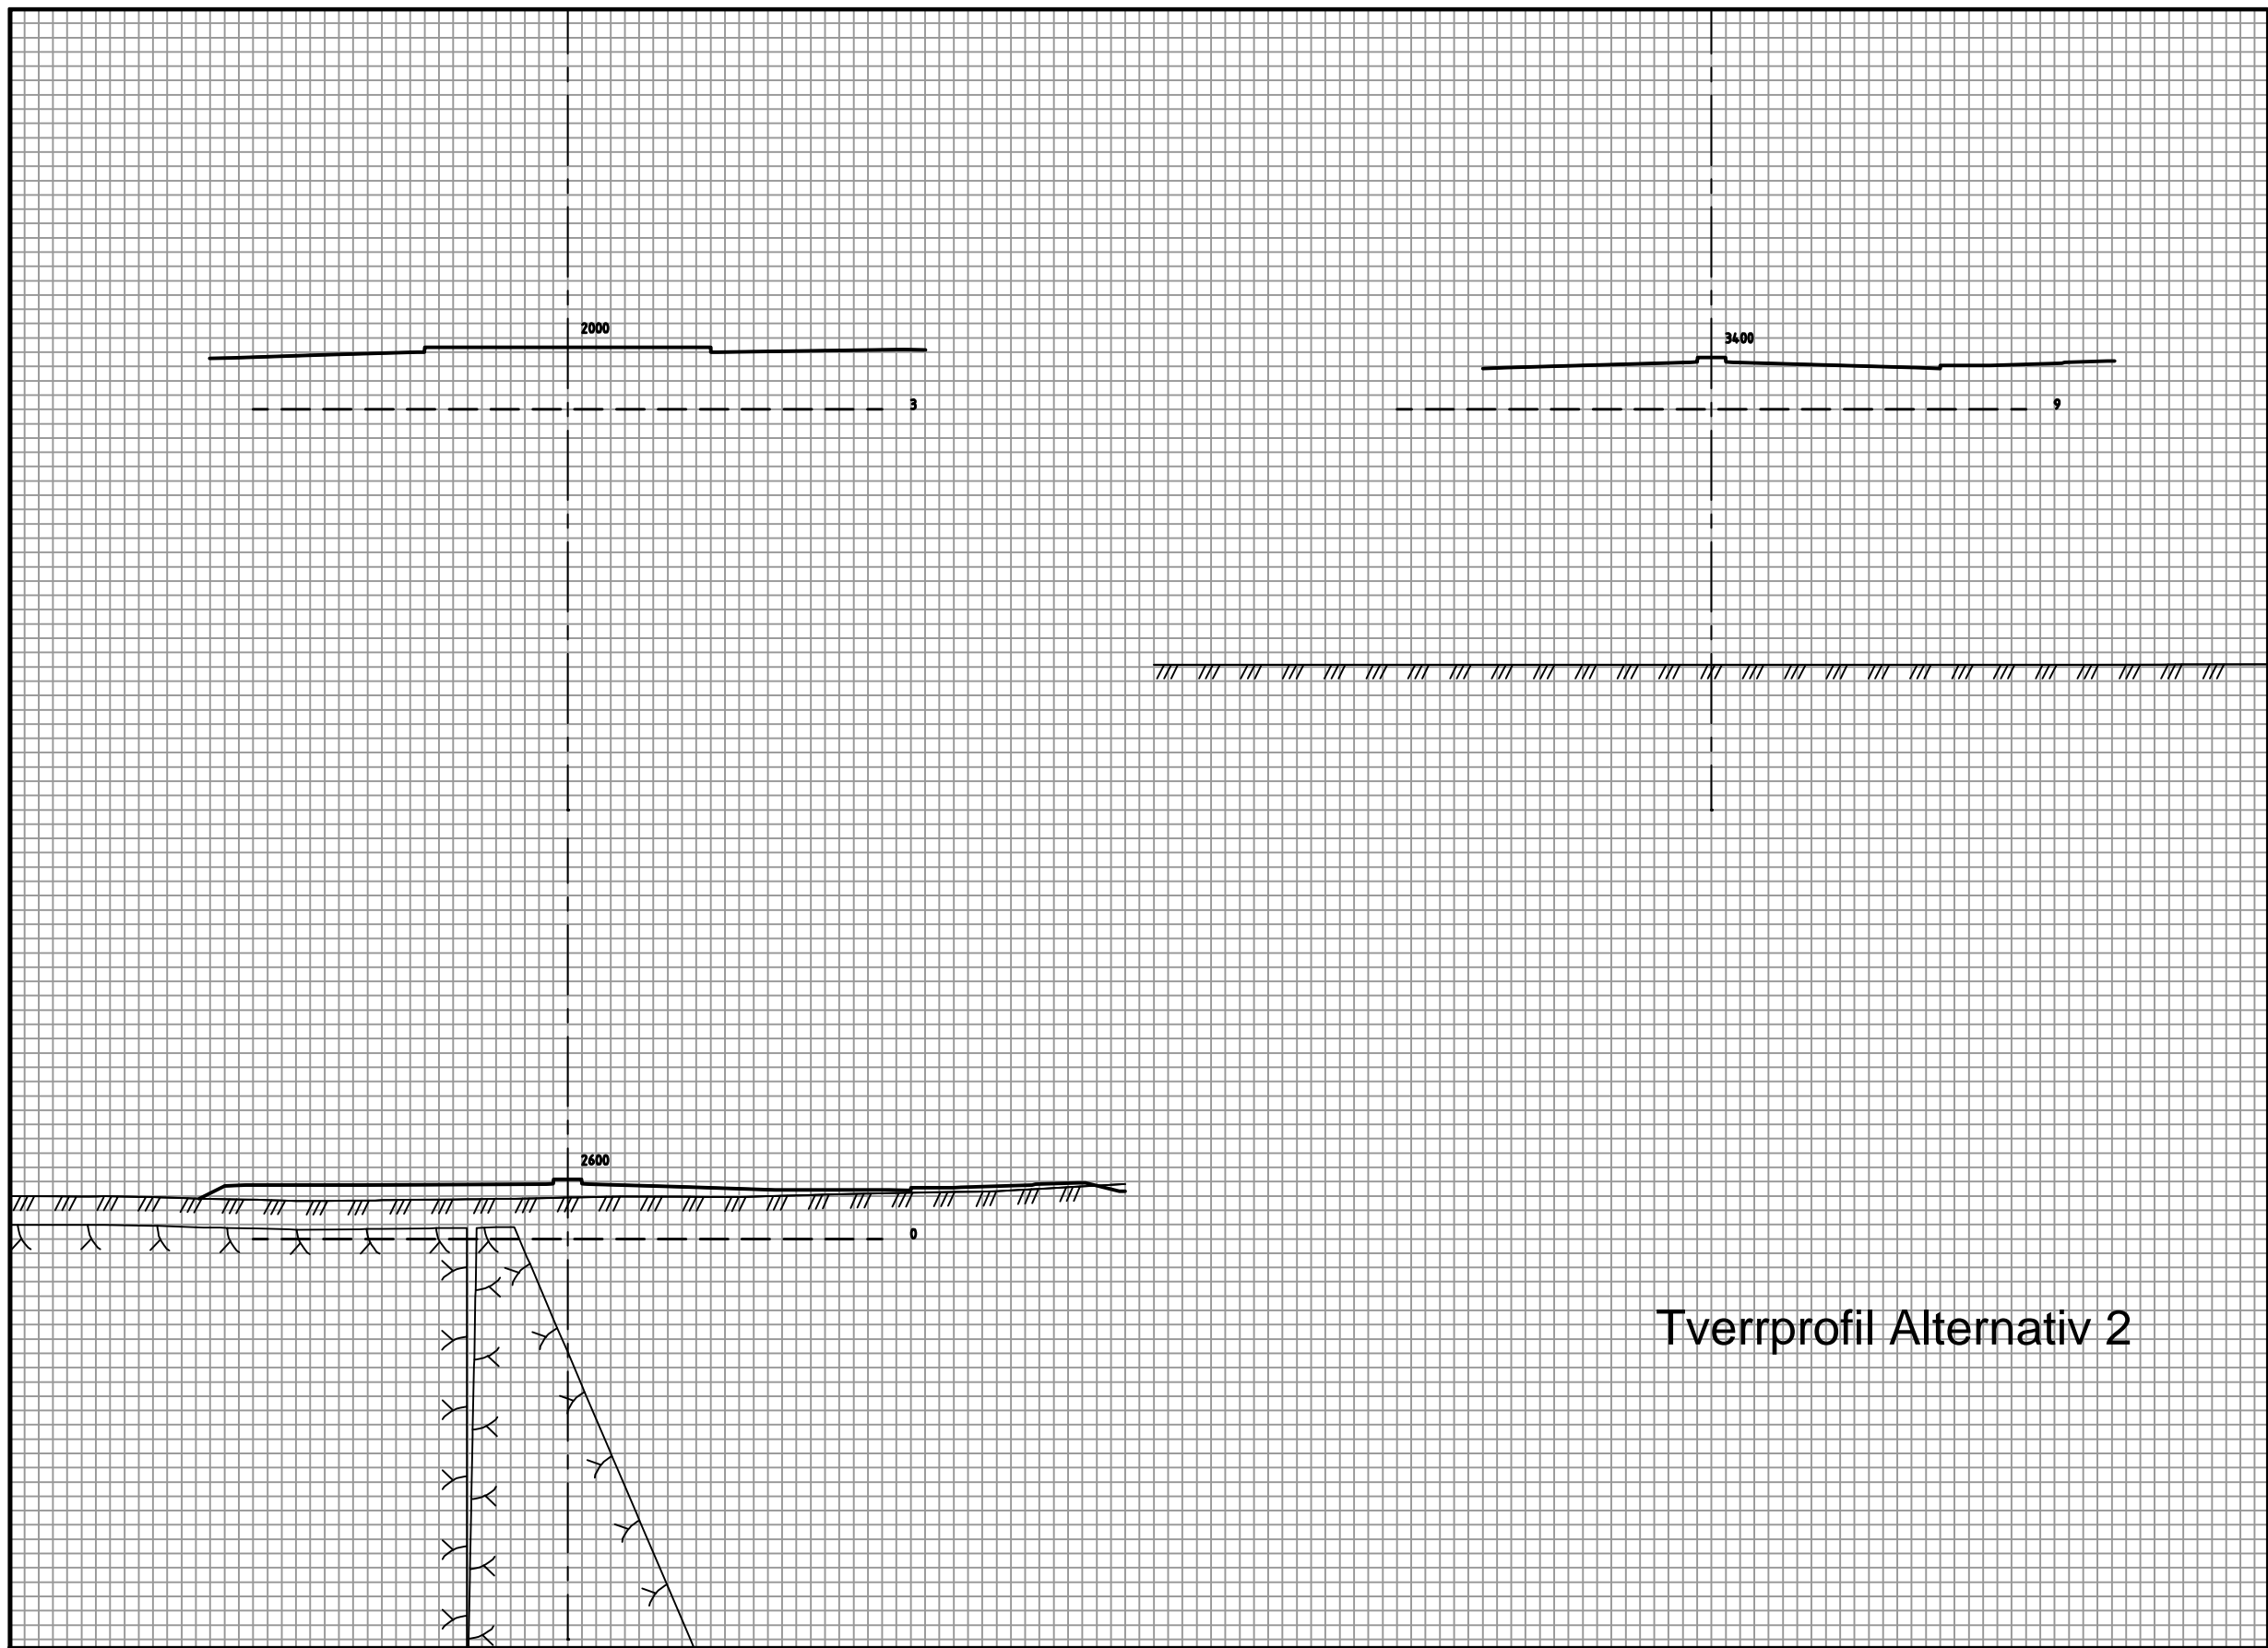

Tverrprofil Alternativ 2

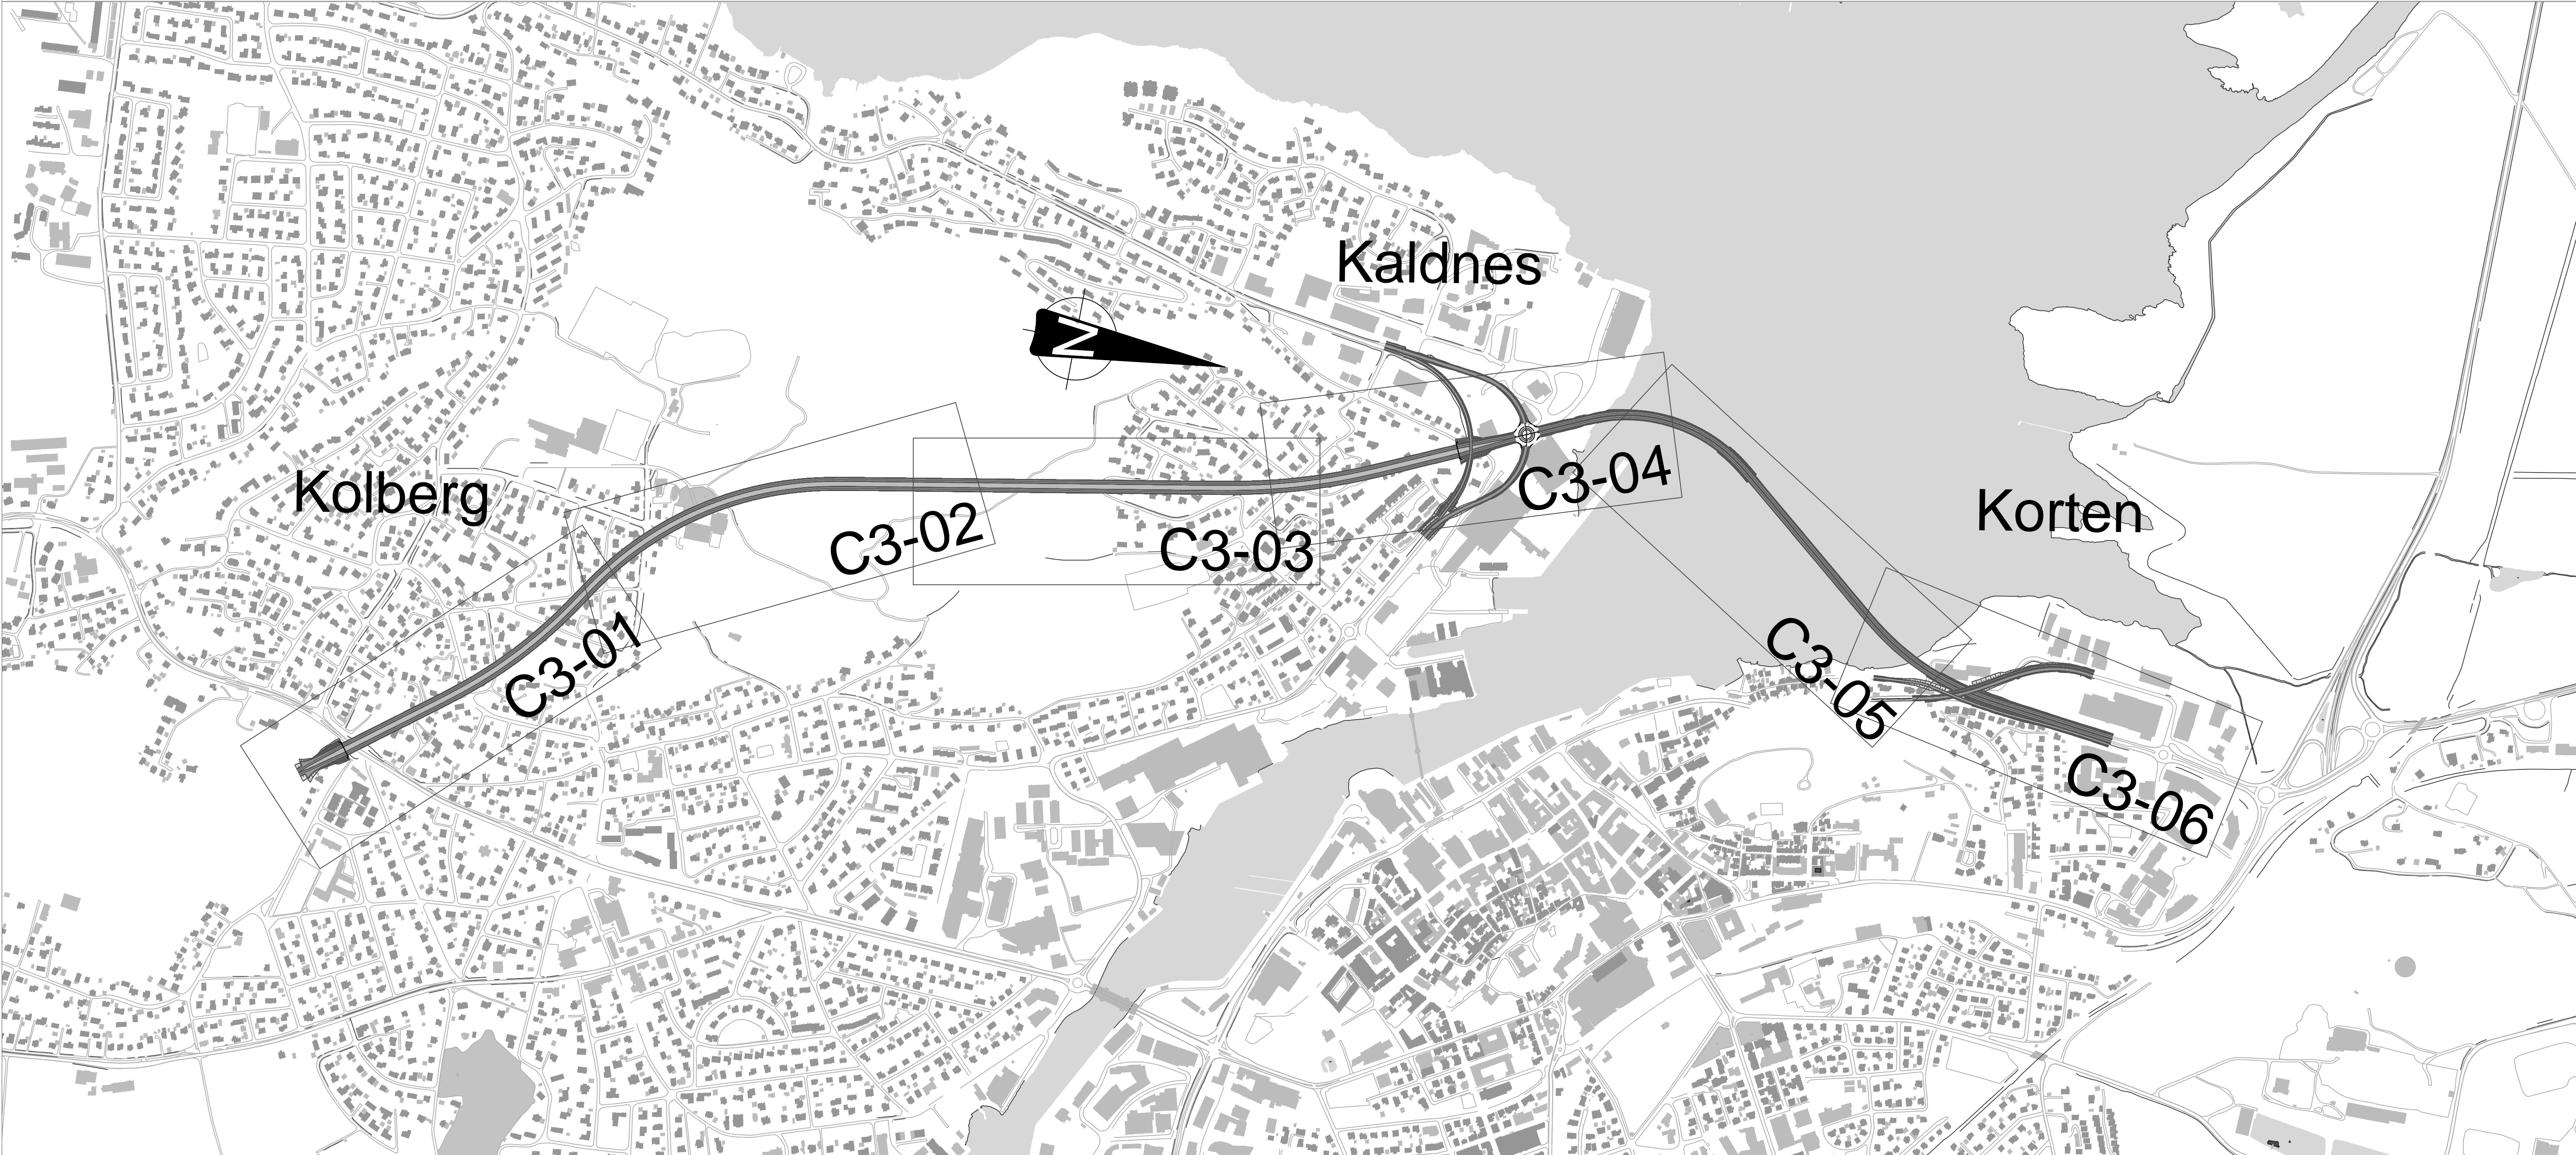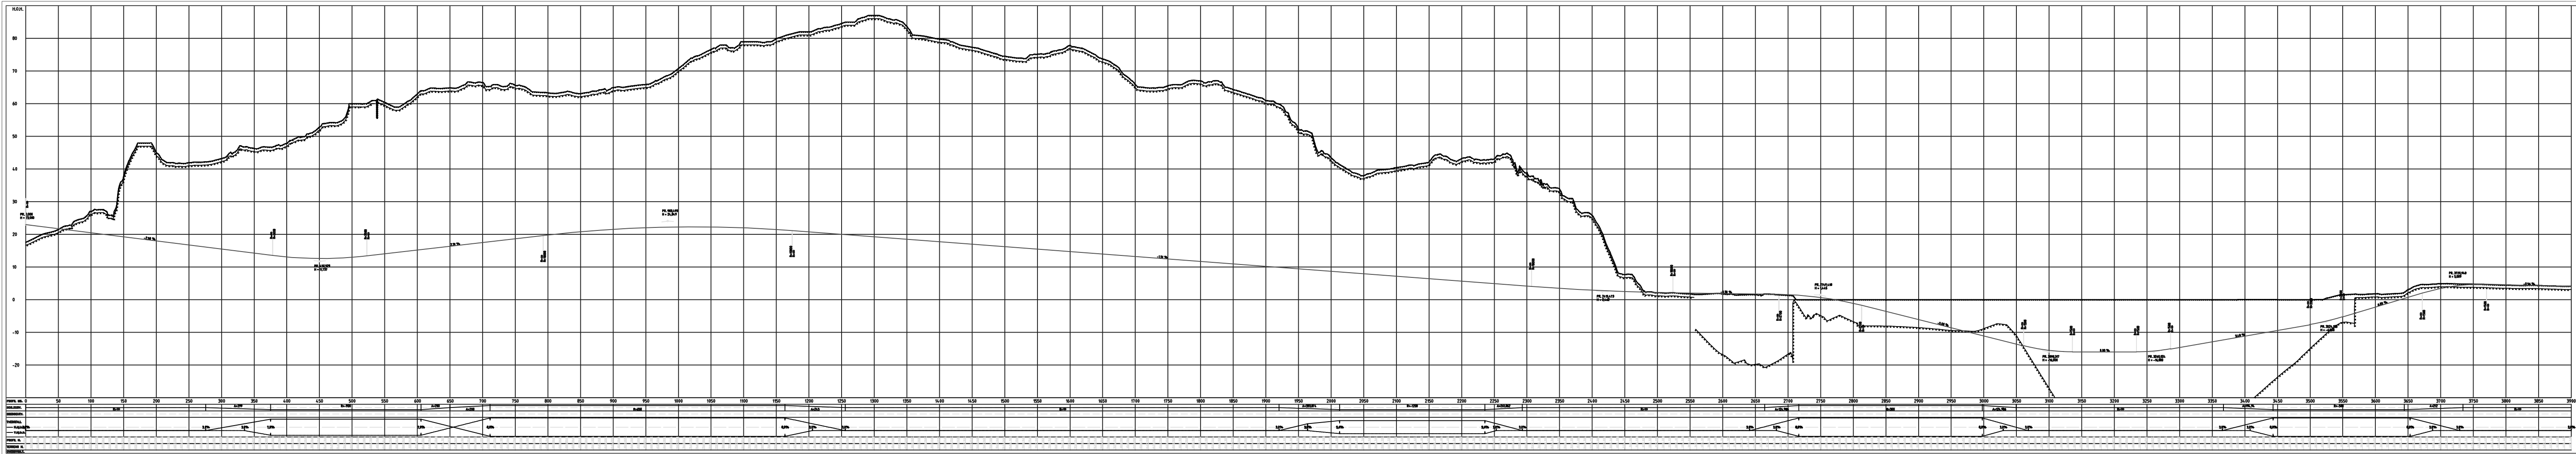

Revisjon				Utarb	Kontr	Godkjent	Rev. dato
Revisjonen gjelder							
 Statens vegvesen Ny fastlandsforbindelse fra Nøtterøy Alternativ 3 - Oversikt				Tegningsdato		25.11.2016	
				Bestiller			
				Produsert for			
				Produsert av			
				Prosjektnummer			
				Prosjektfasenummer			
				Arkivreferanse			
				Målestokk A1-format			
				Koordinatsystem		EUREF89NTM/NN2000	
Utarbeidet av		Kontrollert av		Godkjent av		Konsulentarkiv	
Ann-Christine Hyatun						Tegningsnummer / revisjonsbokstav	
						B3-01	

