



III. D. 1897. 5. 20.

1897  
90


ad 97-90 1

KEDFOTOGRAFERT- 19 1

Bebyggelse af en parcel af  
Bjerregaardsvej i nr. 7 H.  
Vækkerø.

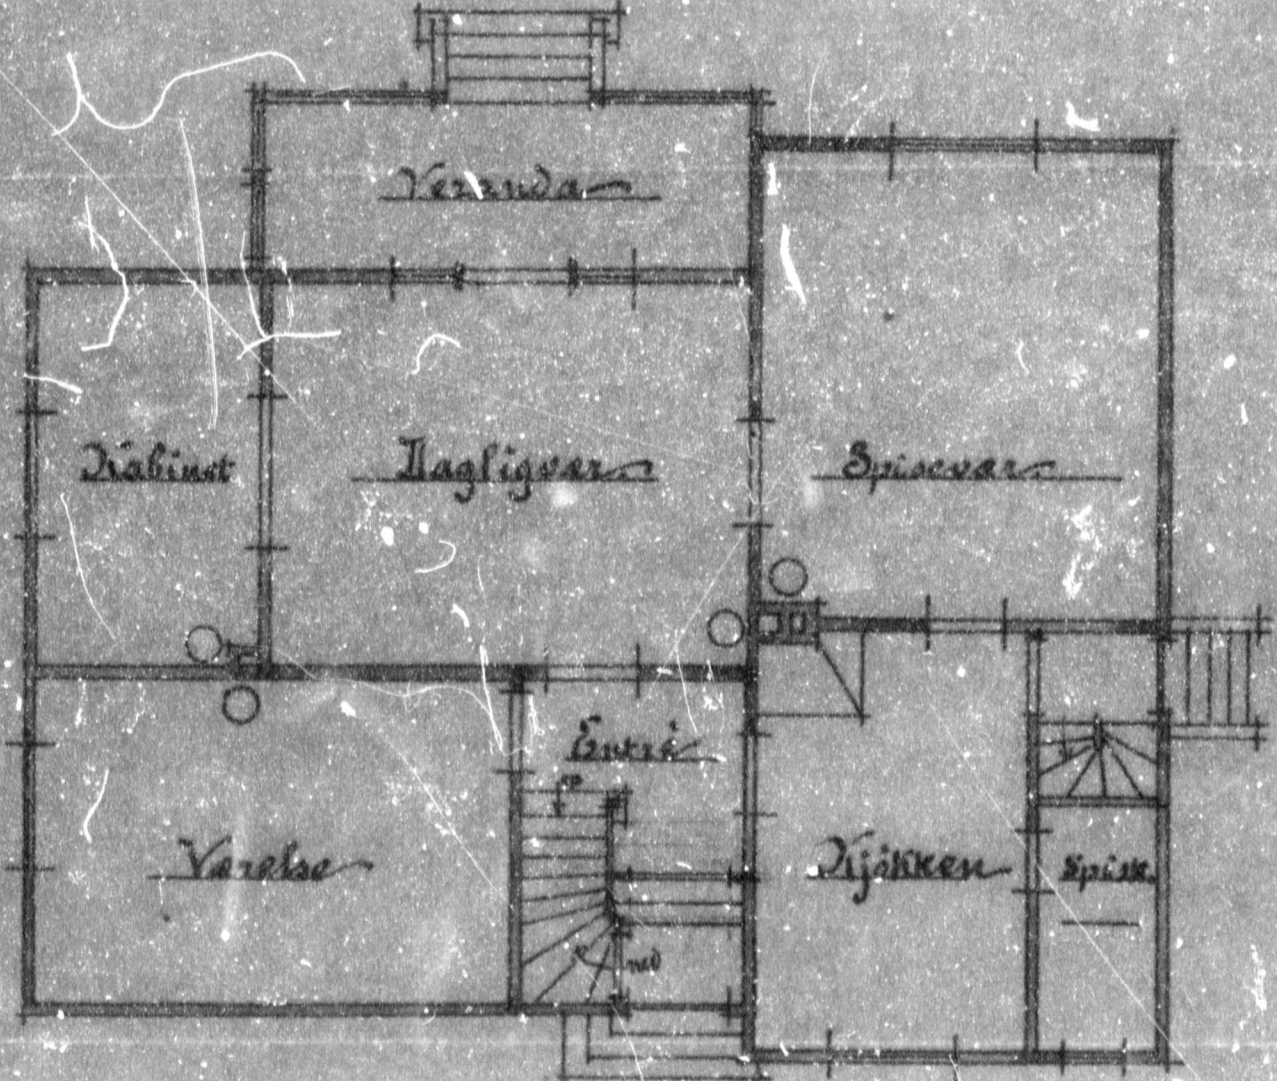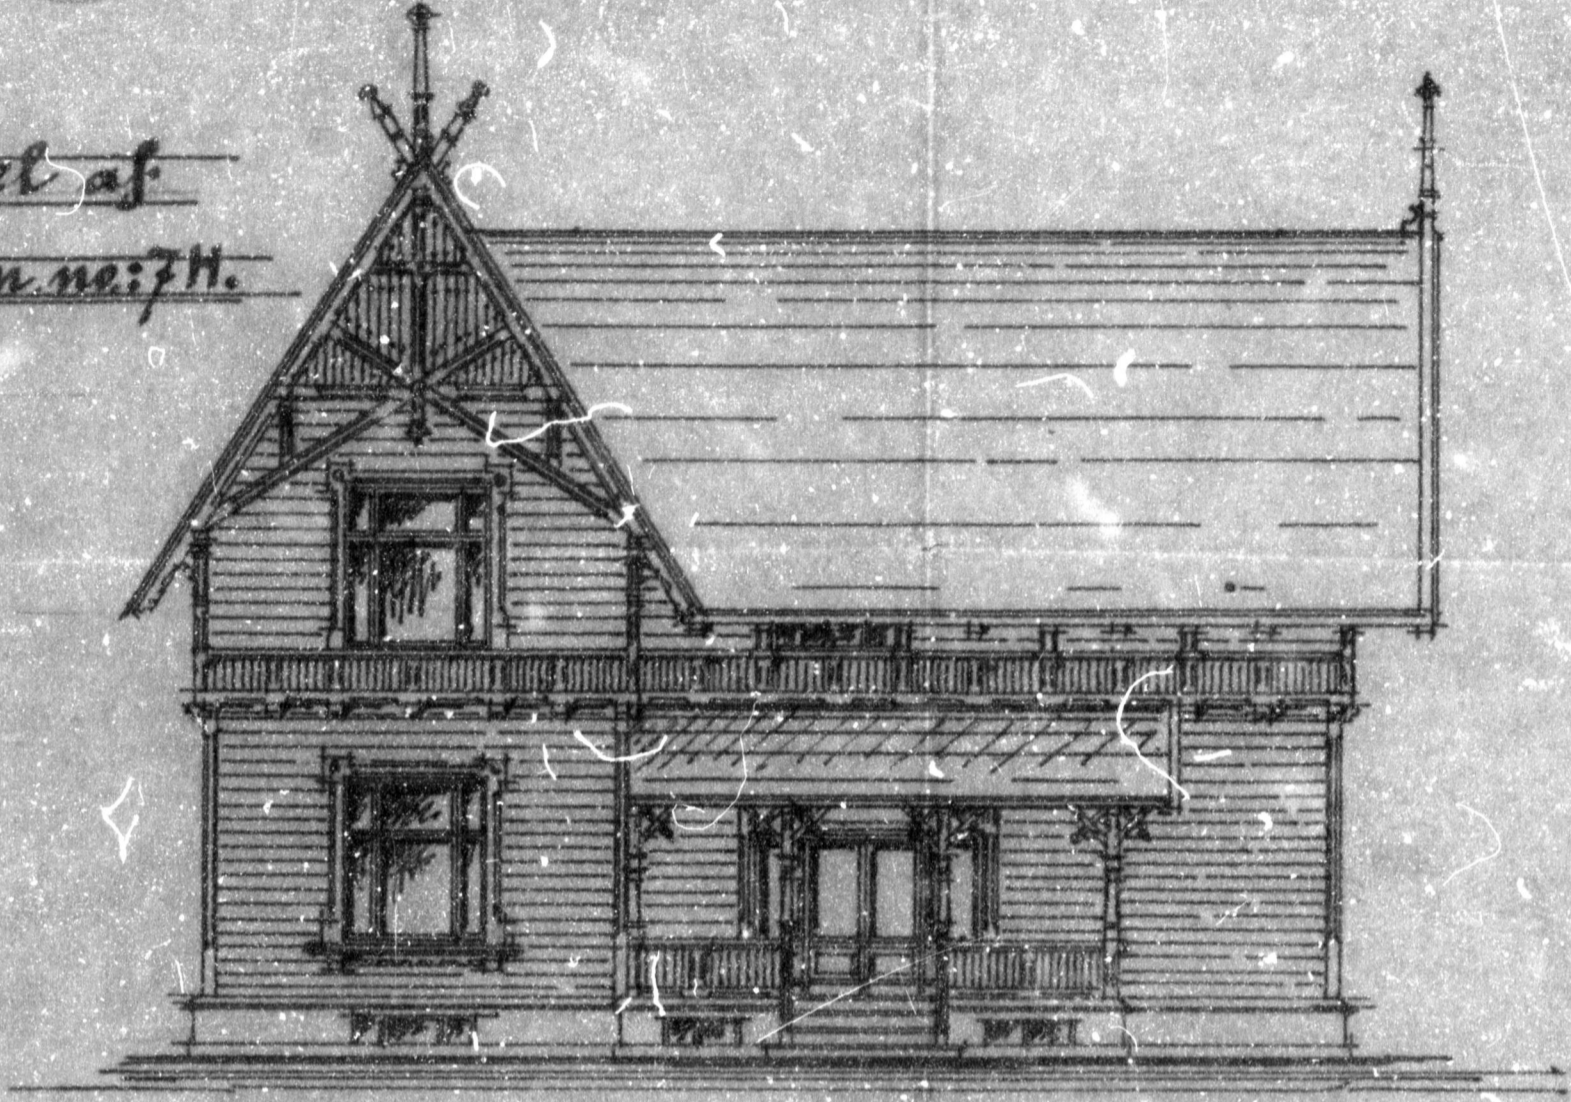


1ste etage

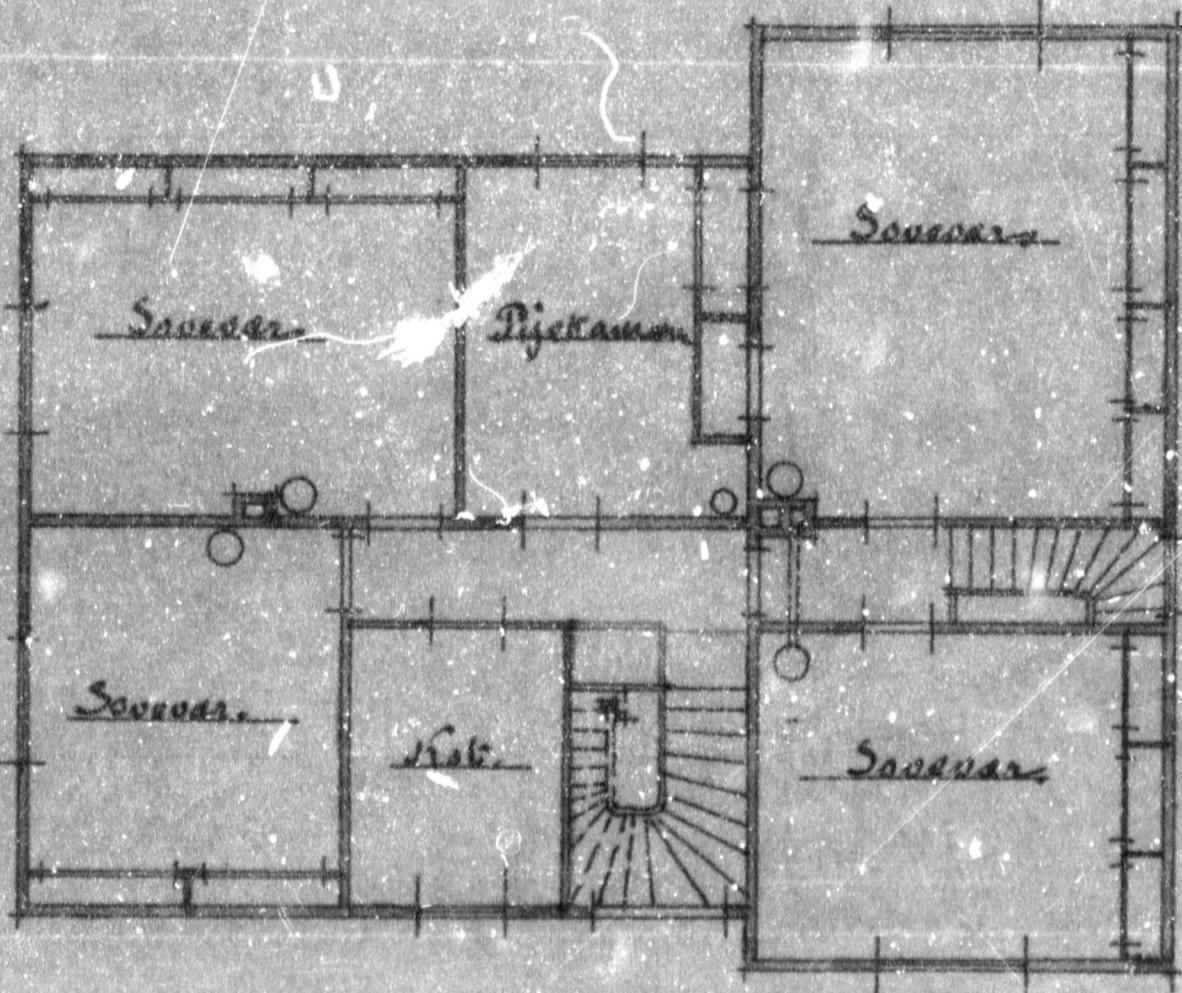

Lofteetage

67/90 ad 97-90


Bebyggelse af en parcel  
af Bjerrigaardshougen m. vs  
Z.H. Vakkero.

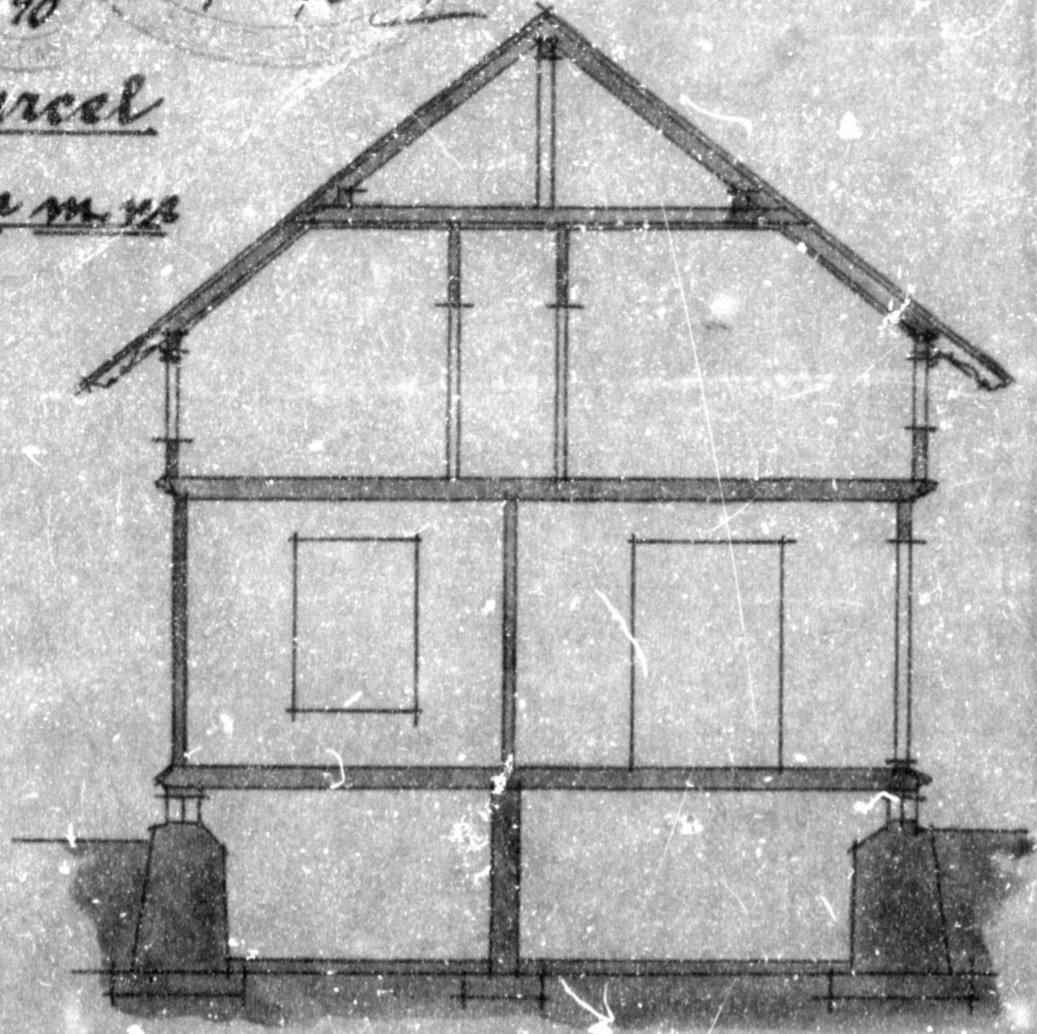



Situationsplan



0 10 20 30 40 50 60 70 80 90

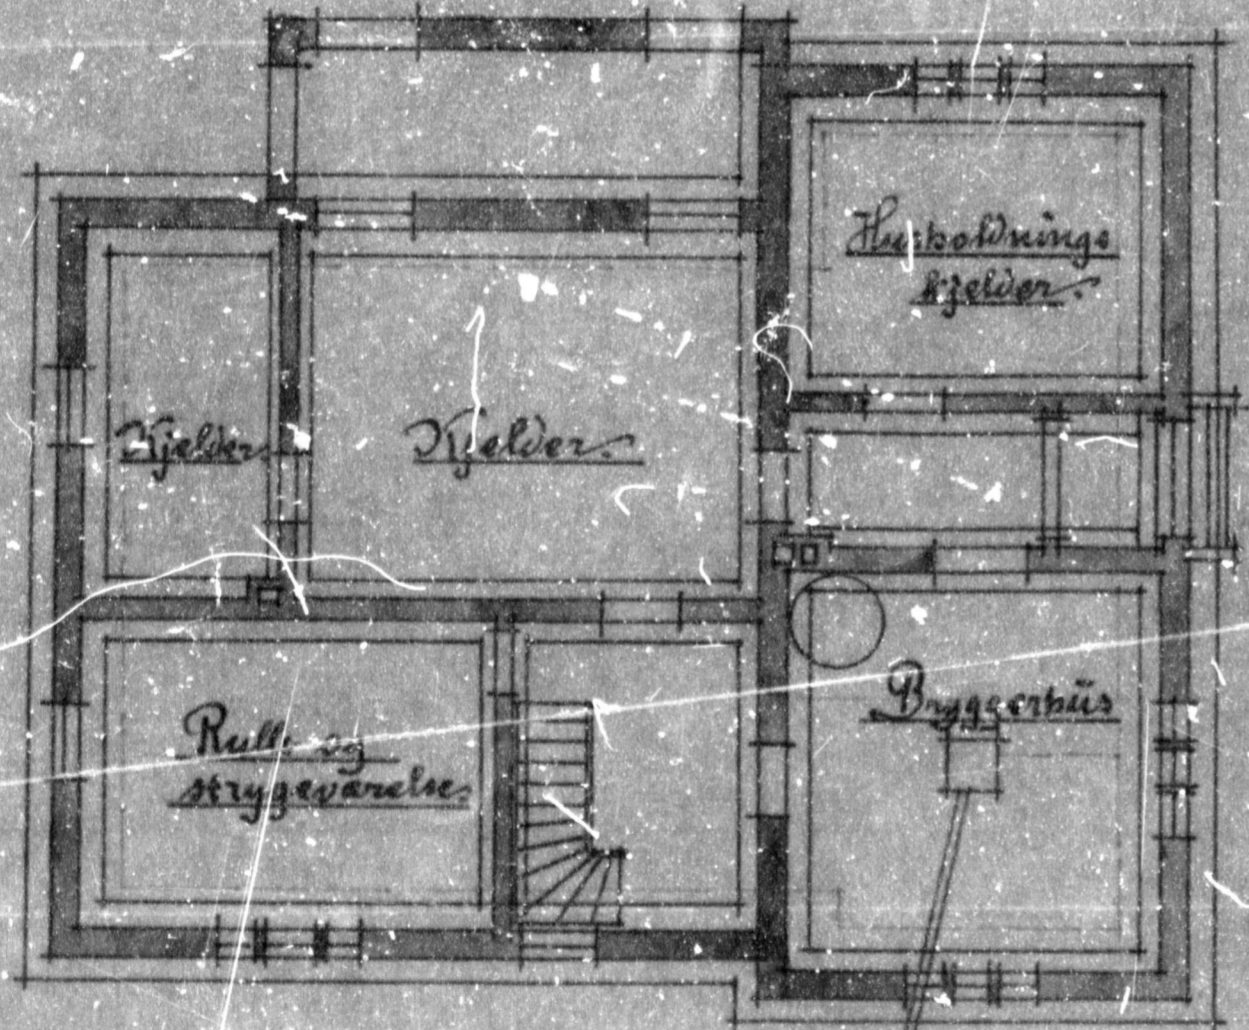

Kjelderplan

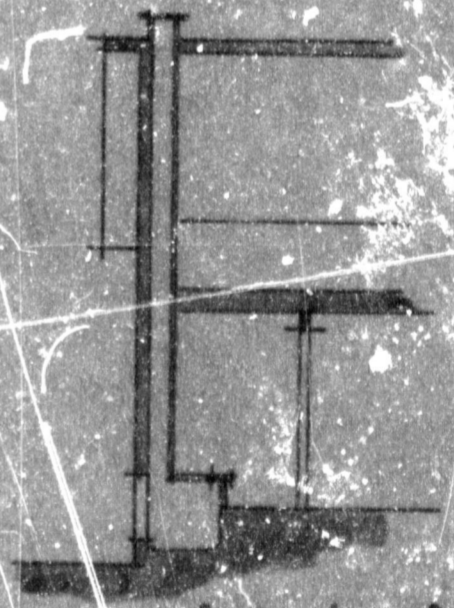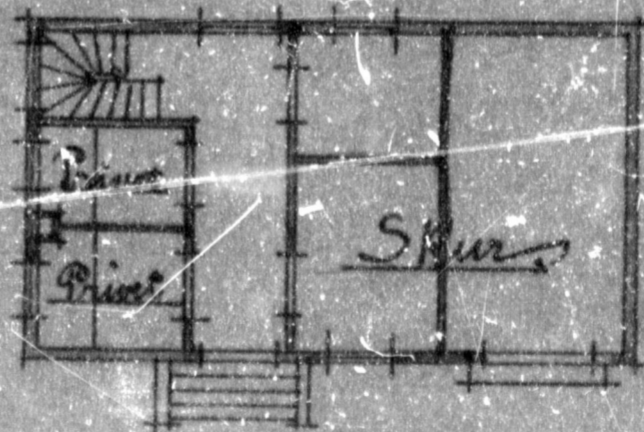

Skur af privet

Udkar.

0 1 2 3 4 5 10

RELFOTOGRAFERT 1914