



PLAN 2. ETASJE SYKKELTORGET M 1:100

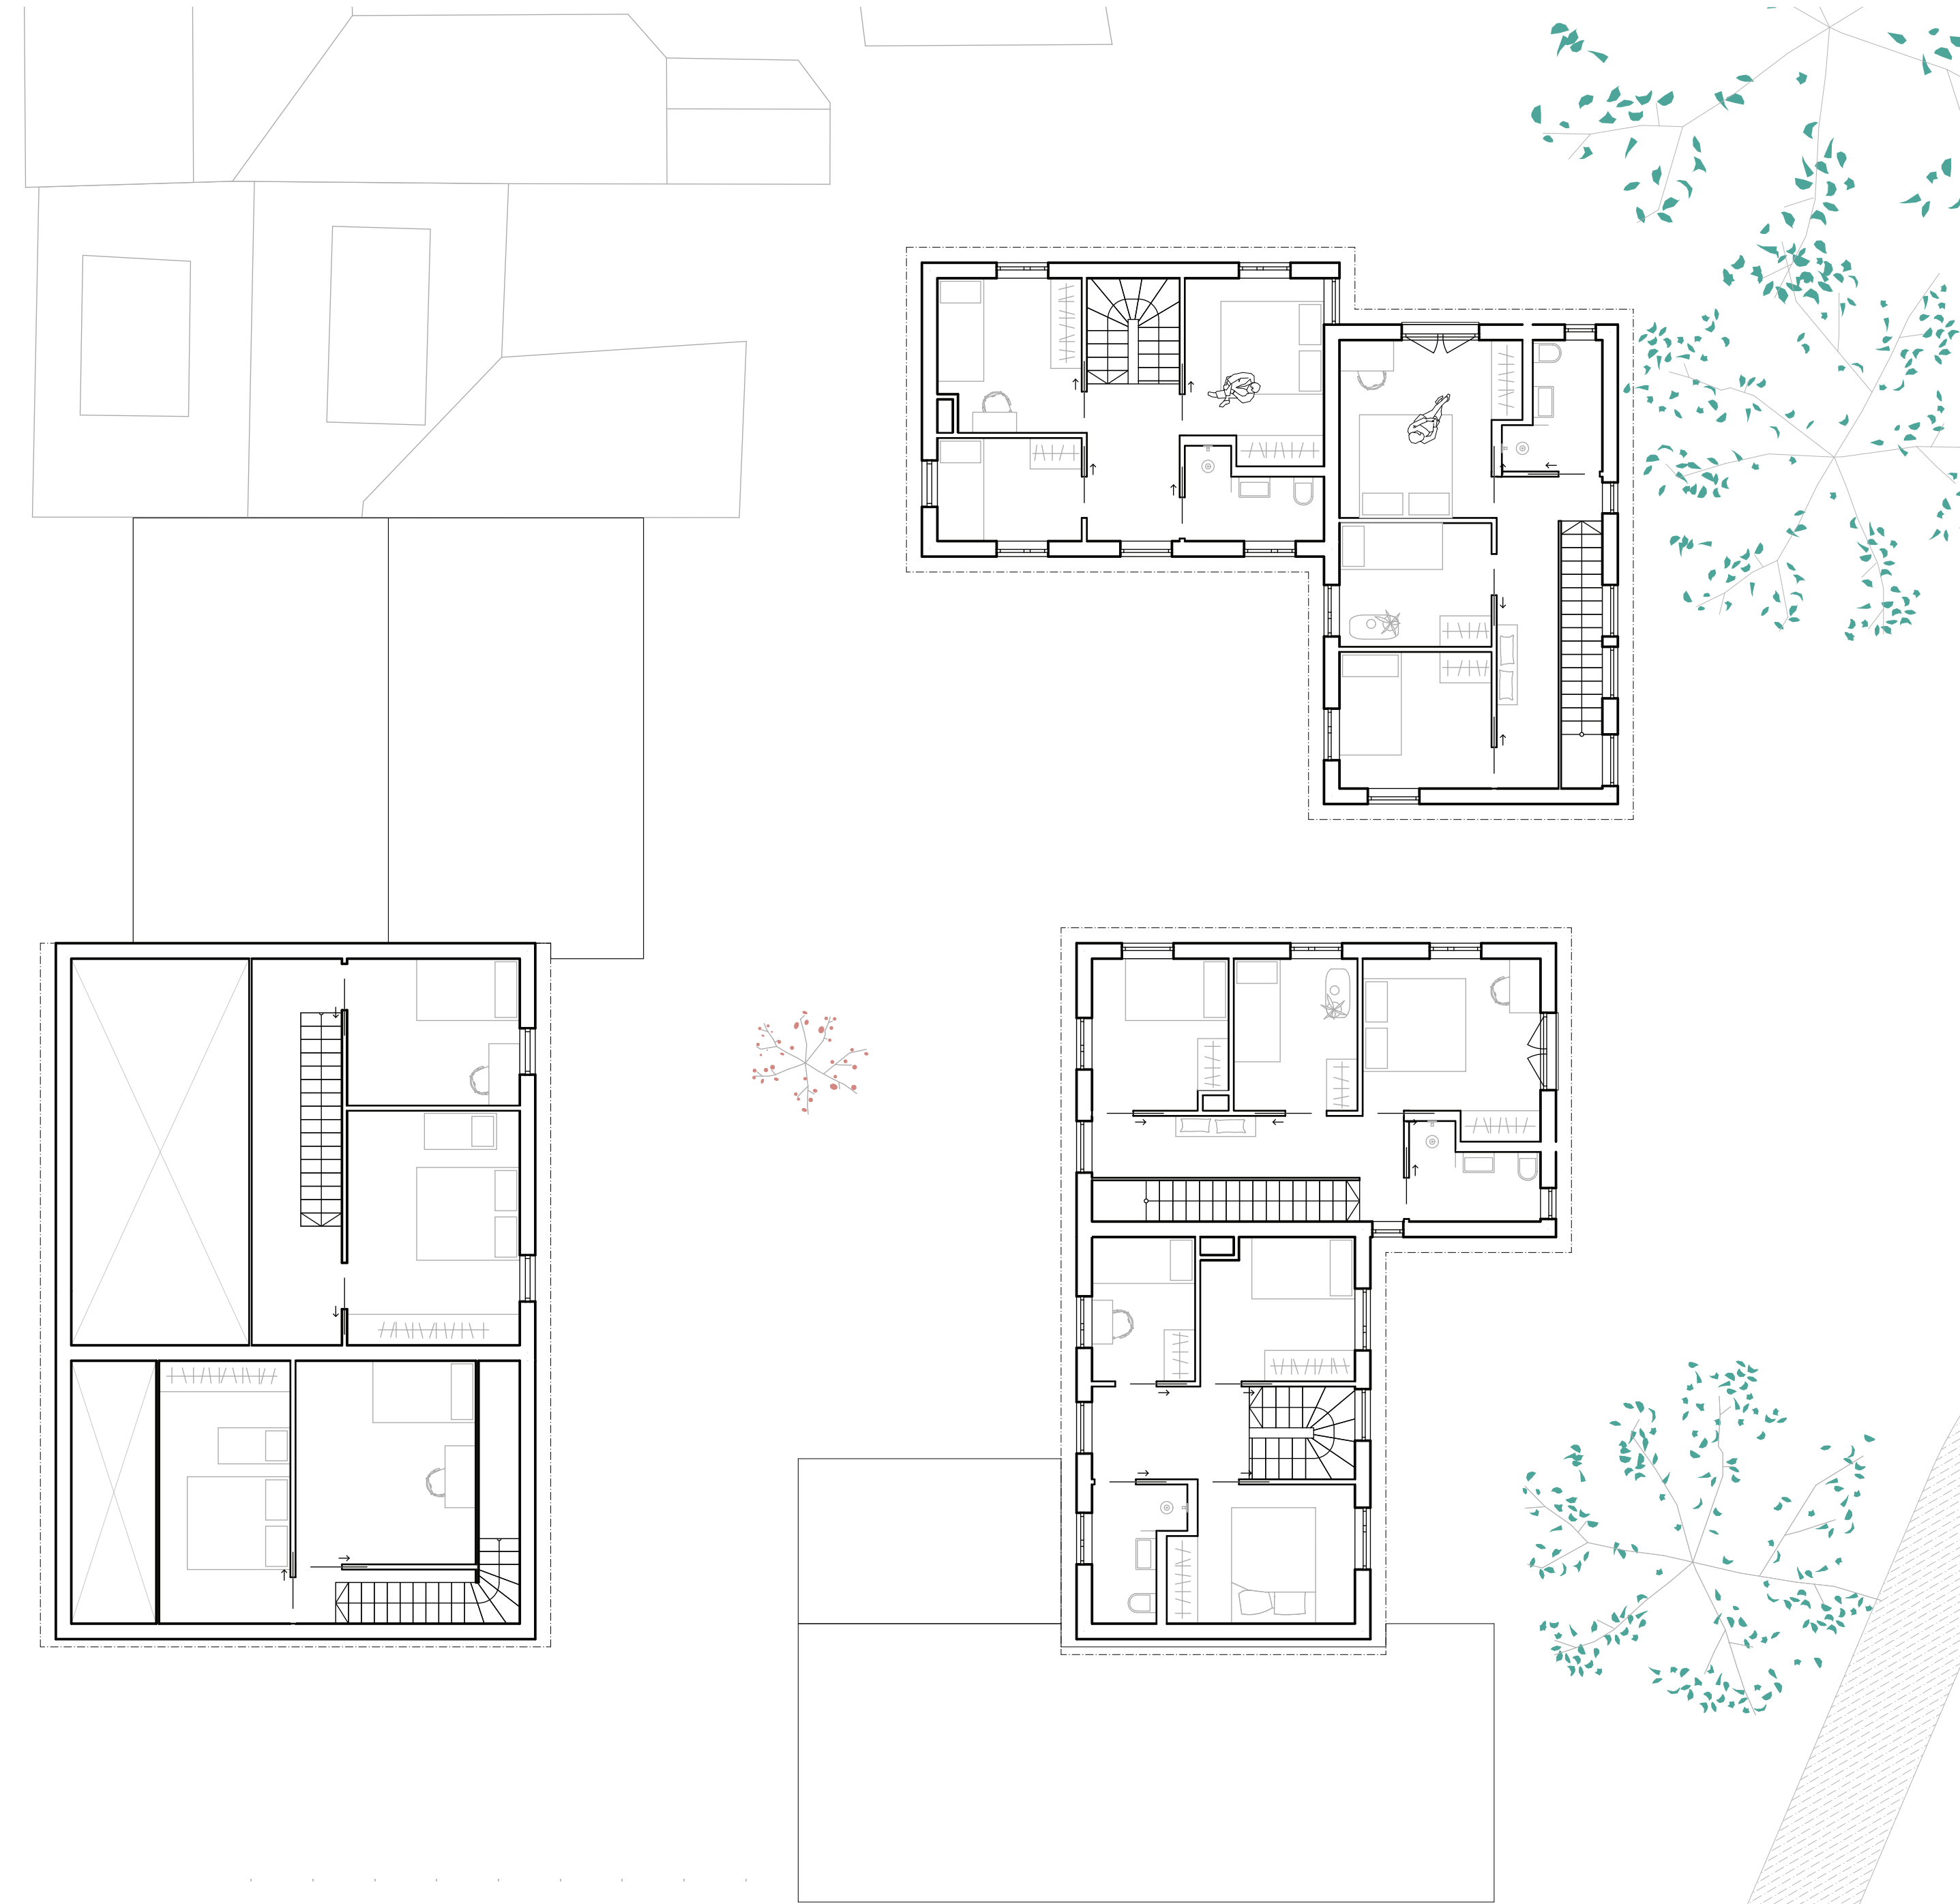

PLAN 2. ETASJE SYKKELTORGET M 1:100

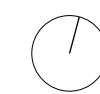