
 










 




 














 

 


 


 SYMBOLLISTE					
	-SB MOTORVENTIL		-LC FANCOIL		-RF STRØMNINGSØVER
	-SC MAGNETVENTIL		-JV VIFTE		-RP TRYKKSØVER
	-SB SHUNTVENTIL		-JW RØYKASSVIFTE		-RT TEMPERATURSØVER
	-SE SIKKERHETSVENTIL		-LV VARMEBATTERI		-RY RØYKDETEKTOR
	-SM VENTIL		-LK KJØLEBATTERI		-RH SNØFØLER
	-SM STENGEVENTIL		-QL LYDFELLE		-LZ VARMEKABEL
	-SJ TRYKKREDUKSJONSVENTIL		-KA SPJELDMOTOR		-LR FREKVENSONFORMER
	-SG TILBAKESLAGSVENTIL		-KA SPJELDMOTOR med fjær tilbakekk		-OT FROSTVAKT LUFT
	-SV STRUPEVENTIL		-LU BEFUKTER/DAMPSPYD		-RD DIFFERANSETRYKKSØVER
	-SP KONSTANTTRYKKSVENTIL		-RS MENGDEMÅLER		
	-JP PUMPE		-RQ MANOMETER		
	-LV VARMEVEKSLER		-RI TERMOMETER		
	-LK KJØLEVEKSLER				
	-MV FILTER				
	-NT EKSPANSJONSKAR				
	-ML MIKROBLEUTSKILLER				

Se tegning 105 04 08 0 00V 560I 102 for system =370.831


Se tegning 105 04 00 0 00V 560I 102 for system =731.841

REVISJONER:					
Nr	Dato	Beskrivelse	Utf.av	Kontr.av	Godkj.av
09G	30.01.14	FLYTTET ANODIX + MERKING	VOKA	FO	JOSE
08G	11.06.13	MENGDE/EFFEKT GULVVARME JUSTERT	FO	BJF	FO
07G	26.04.13	FLYTTET VENTILER OG VANNPÅFYLLING, MENGDER JUSTERT	FO	ØBF	FO
06G	14.12.12	ARBEIDSTEGNING	FO	BJF/UHA	FO
05H	17.02.12	FOR TILBUD 5601	LINO	FO	FO
04H	28.11.11	FOR TILBUD 3001, 3601 OG 4001	LINO	FO	FO
03A	01.11.11	FOR IDK	LINO	FO	JOSE
02A	17.10.11	FOR TFK/IDK-1	LINO	FO	JOSE
01A	29.06.11	FØRSTE UTKAST	AEV		

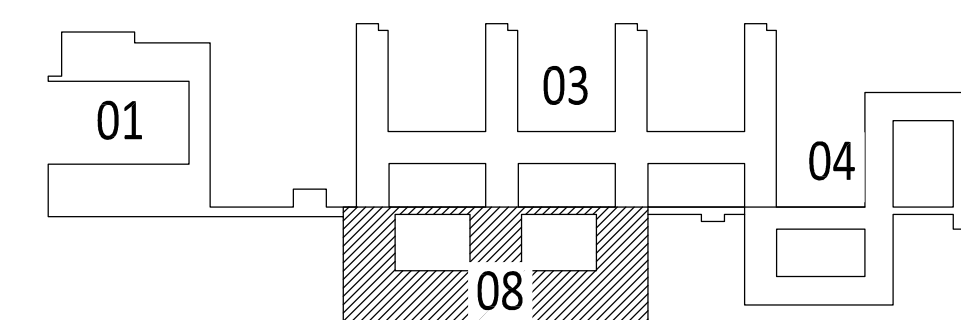

NYTT ØSTFOLDSYKEHUS - KALNES

BYGGHERRE:
HELSE SØR-ØST RHF, PROSJEKT NYTT ØSTFOLDSYKEHUS
POSTBOKS 1043
1705 SARPSBORG
TLF.: 69 10 12 21
E-MAIL: POSTMOTTAK@NYTTOSTFOLDSYKEHUS.NO

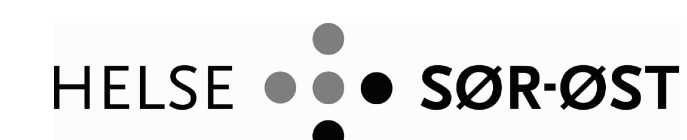

arkitektgruppen
nytt østfoldsykehus

COWI
RÅDGIVENDE INGENIØRER

<input type="checkbox"/> RIB	<input type="checkbox"/> RIE
<input type="checkbox"/> RIBR	<input type="checkbox"/> LARK
<input checked="" type="checkbox"/> RIV	<input type="checkbox"/> AKU
<input type="checkbox"/> RIVVA	<input type="checkbox"/> ENM
<input type="checkbox"/> XX	<input type="checkbox"/> XX

☐ ARK
ARIT ARCHITECTS
ARKITEMA ARCHITECTS
ELLASSEN OG LAMBERTZ-NILSEN ARKITEKTER AS

BEHANDLINGSBYGG 08
SYSTEMSKJEMA UNDERSENTRAL
SANITÆR / VARME.

SAK NR.: 130400
DATO: 25.05.2011
MÅL: ---
MODELLE:

REV.


TEGN NR.

FASE: DETALJPROSJEKT

105 04 08 0 00V 560I 101 09 G

KONTRAKT NR: 8202

KOMMUNE KOMPLEKS BYGG FLØY ETASJE DISPLIN BYGN DEL TYPE NR. REV. NR. STAT.

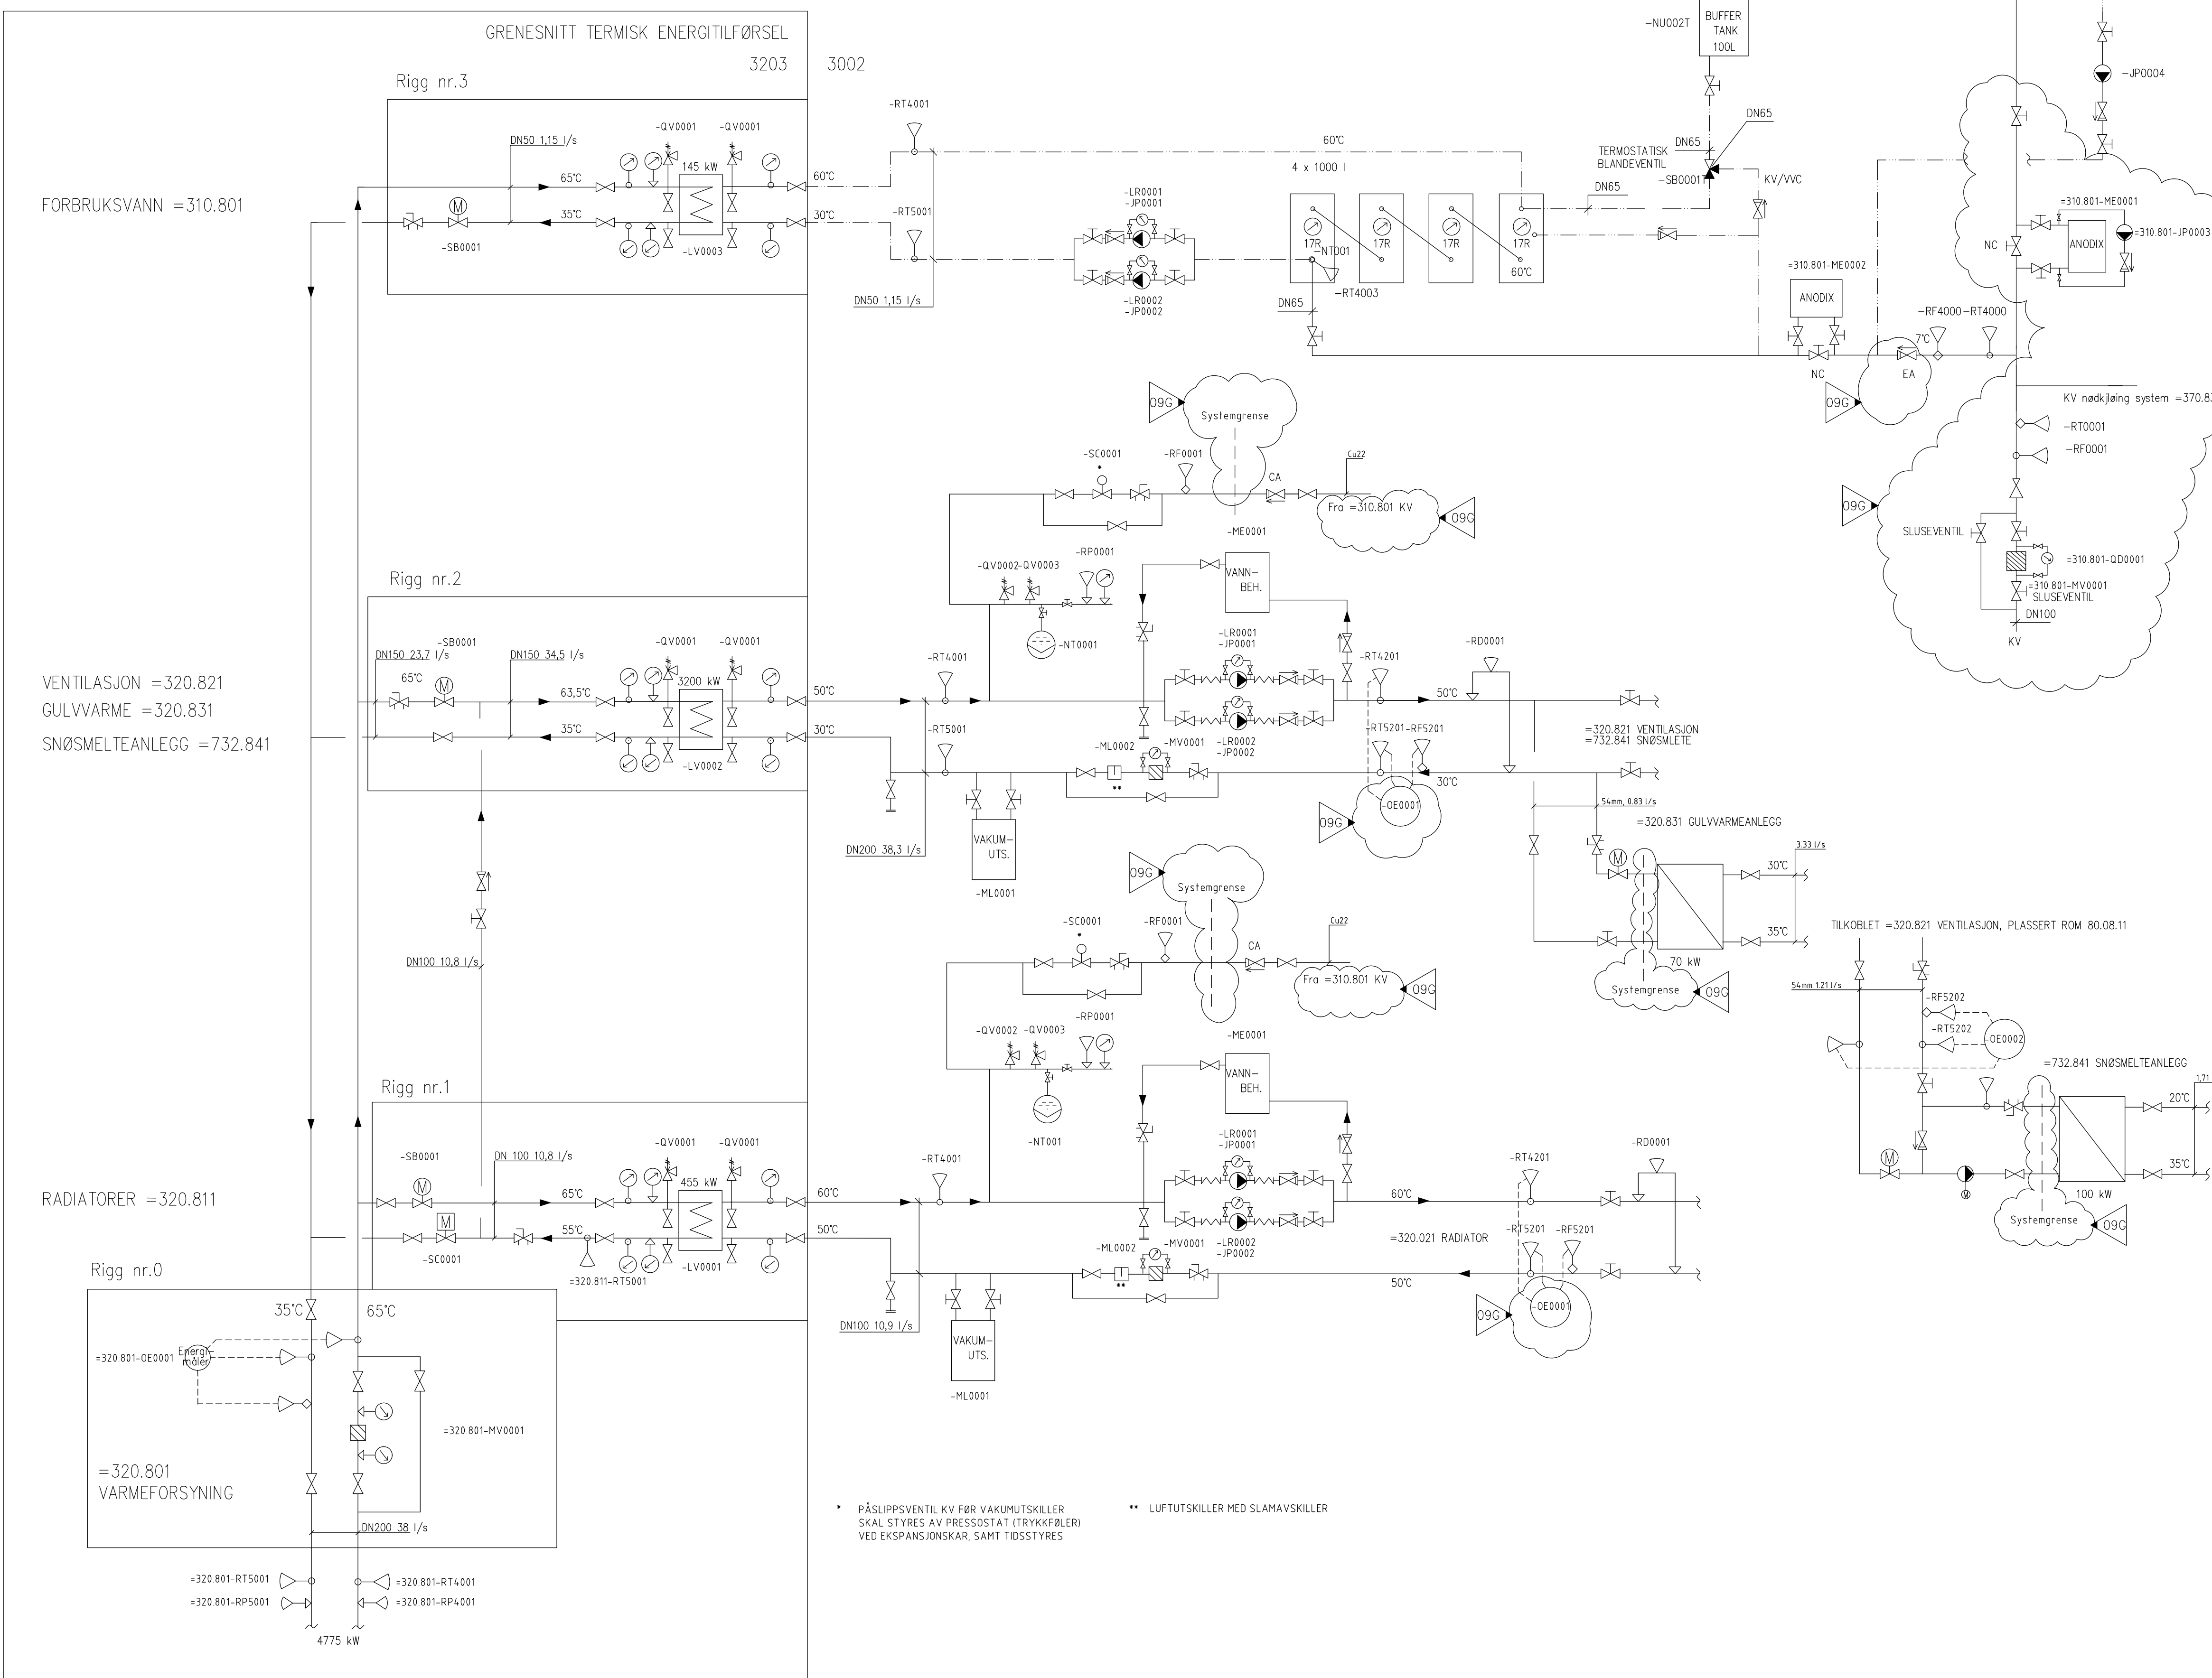

- PÅSLIPPVENTIL KV FØR VAKUMUTSKILLER SKAL STYRES AV PRESSOSTAT (TRYKKFØLER) VED EKSPANSJONSKAR, SAMT TIDSTYRES
- LUFTUTSKILLER MED SLAMAVSKILLER