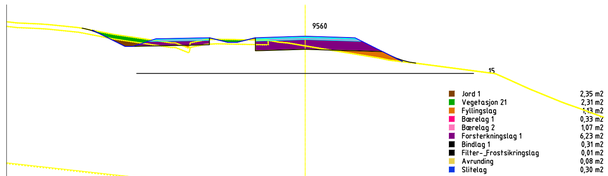

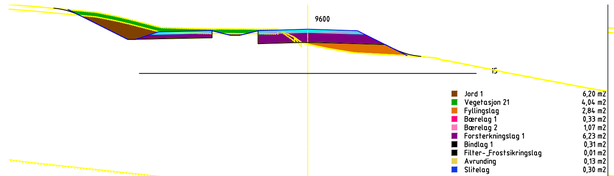

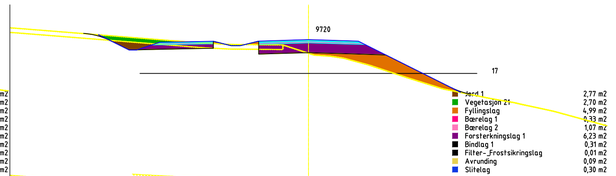

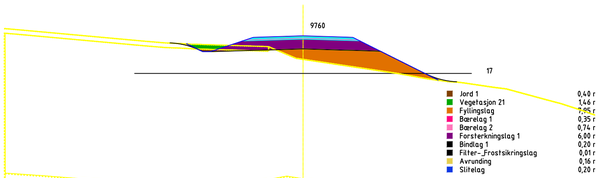

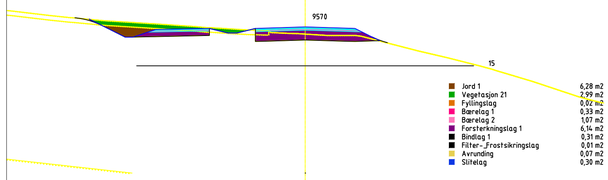

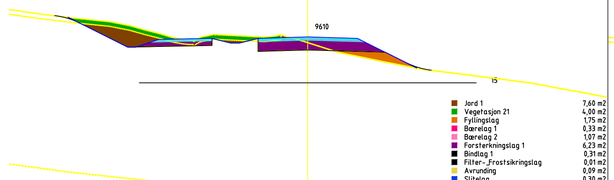

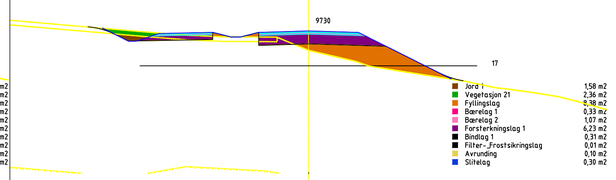

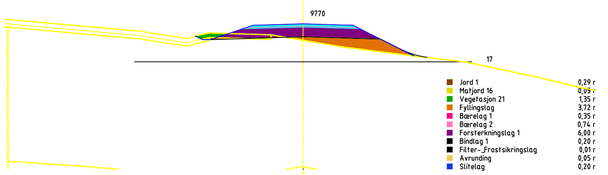

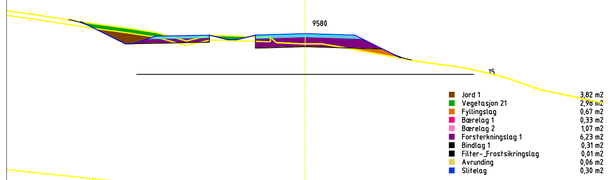

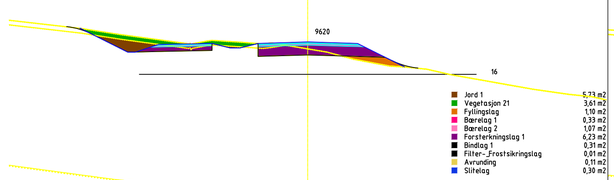

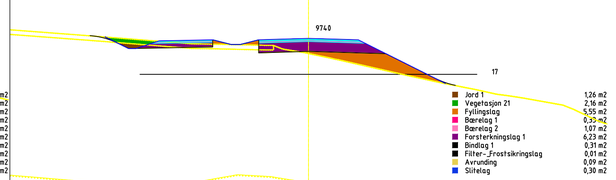

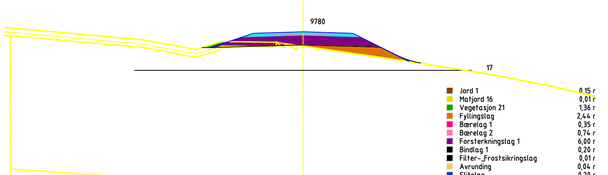

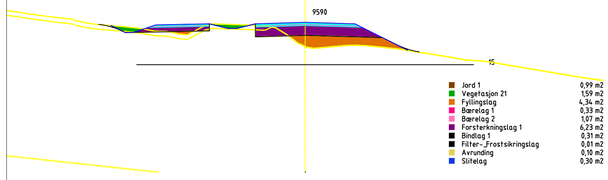

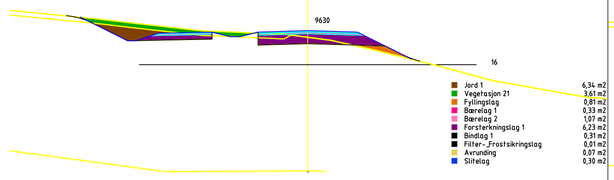

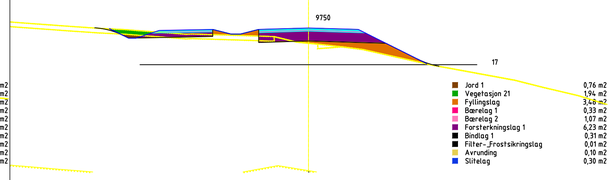

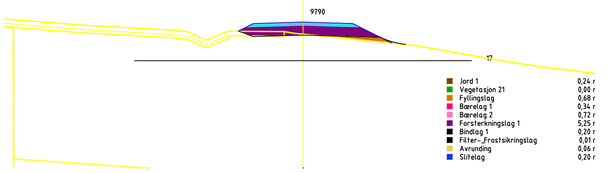

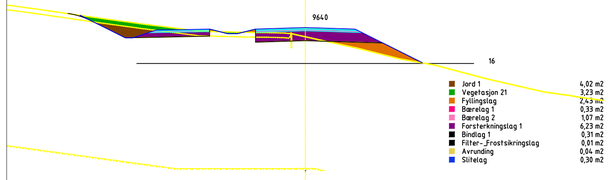

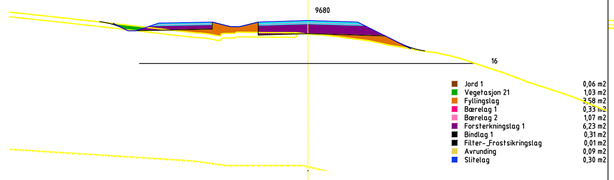

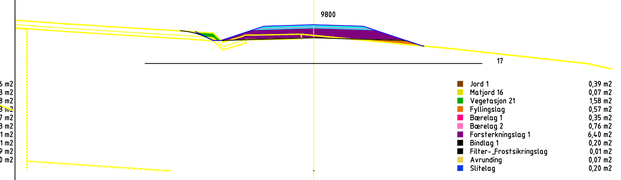

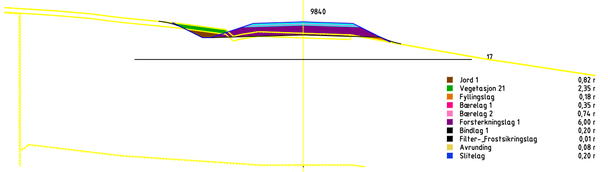

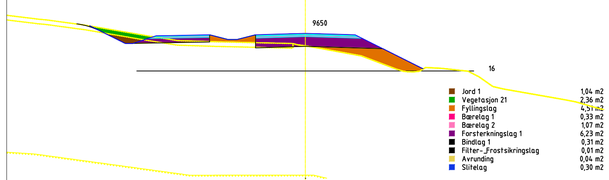

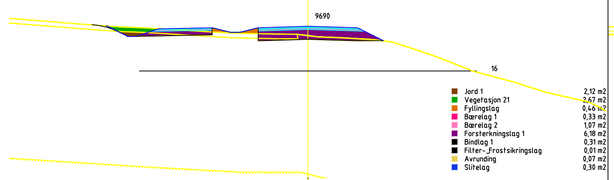

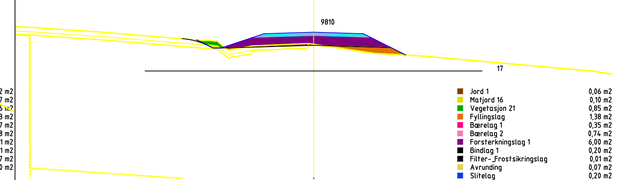

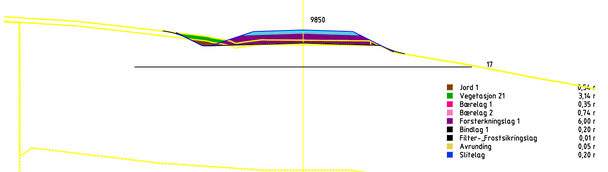

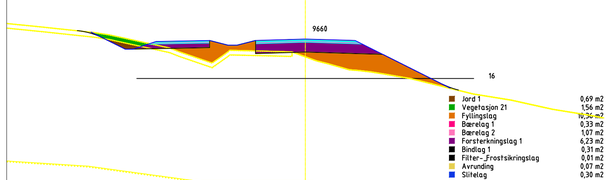

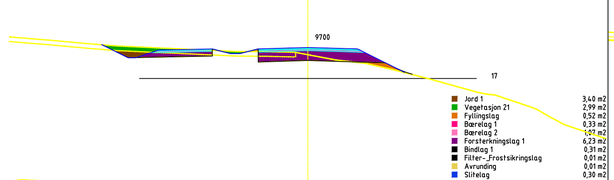

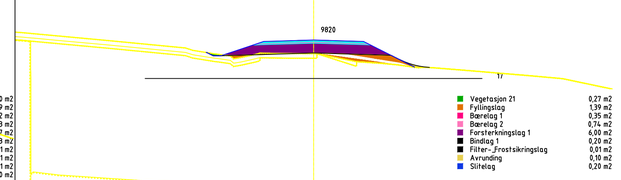

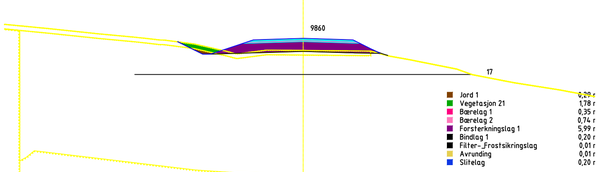

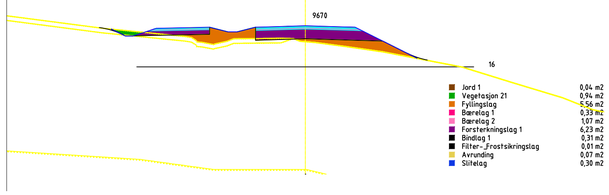

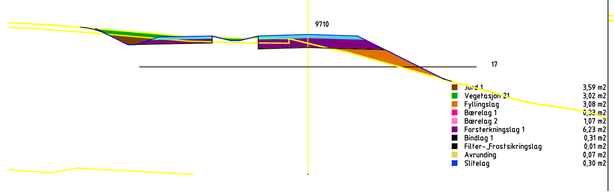

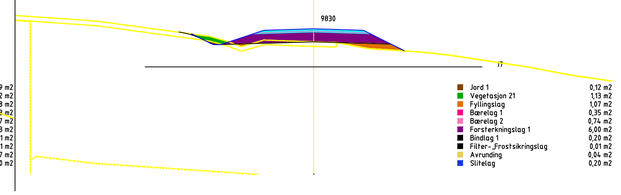

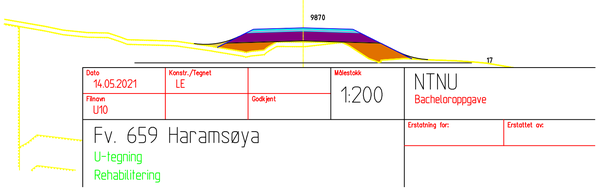

Dato: 14.05.2021	Konstr./Tegnet: LE		Målestokk: 1:200	NTNU Bacheloroppgave
Filnavn: U10		Godkjent		
Fv. 659 Haramsøya U-tegning Rehabilitering			Erstatning for:	Erstattet av: