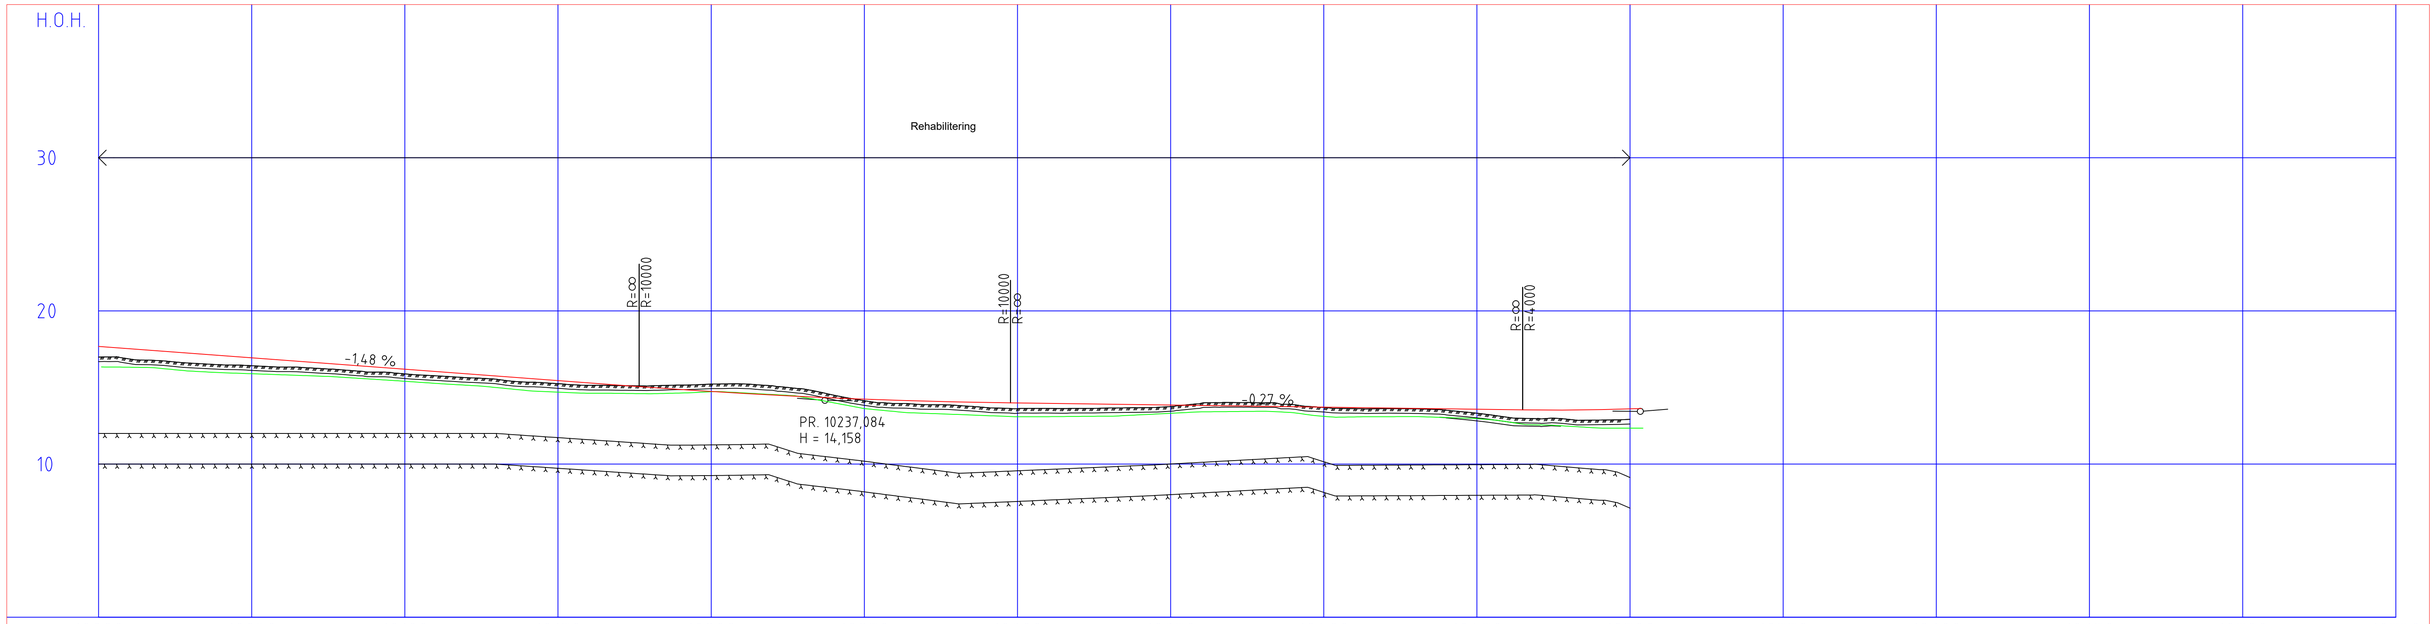

PROFIL NR.	10000	10050	10100	10150	10200	10250	10300	10350	10400	10450	10500	10550	10600	10650	10700	10750
HOR.KURV.	A=200	A=245		R=-1600				A=245		R=∞						
BREDDEUTV.																
TVERRFALL																
H.kj.b.k.	3.0%										3.0%					
V.kj.b.k.																
PROFIL H.	17.68	17.53	17.38	17.23	17.08	16.93	16.79	16.64	16.49	16.34	16.19	16.04	15.90	15.75	15.60	15.45
TERRENG H.	16.99	16.86	16.75	16.59	16.49	16.42	16.34	16.27	16.14	16.00	15.89	15.76	15.65	15.54	15.35	15.25
OVERBYGN.T.																

PROFIL NR.	15.30	15.15	15.01	14.87	14.74	14.62	14.51	14.41	14.32	14.24	14.17	14.11	14.06	14.02	13.99	13.96	13.93	13.91	13.88	13.85	13.82	13.80	13.77	13.74	13.72	13.69	13.66	13.63	13.61	13.58	13.55	13.53	13.53	13.55	13.60	13.67	13.77	13.89	14.04	14.20	14.37	14.53	14.70	14.86	15.03	15.19	15.36	15.52	15.64	15.72	15.76	15.77	15.74	15.66	15.55	15.41	15.22	14.99	14.73	14.43
HOR.KURV.															