


\\bkube\egenskaper\Oppdrag--\Dokumentnavn=TCL1\Tittel=Horizontal- og vertikalkurvatur,\Kaldhusdal og Løveseter\Revisjon=.....\Revisjonsdato=13.05.2022\Revisjonskommentar=---\Målestokk=---#

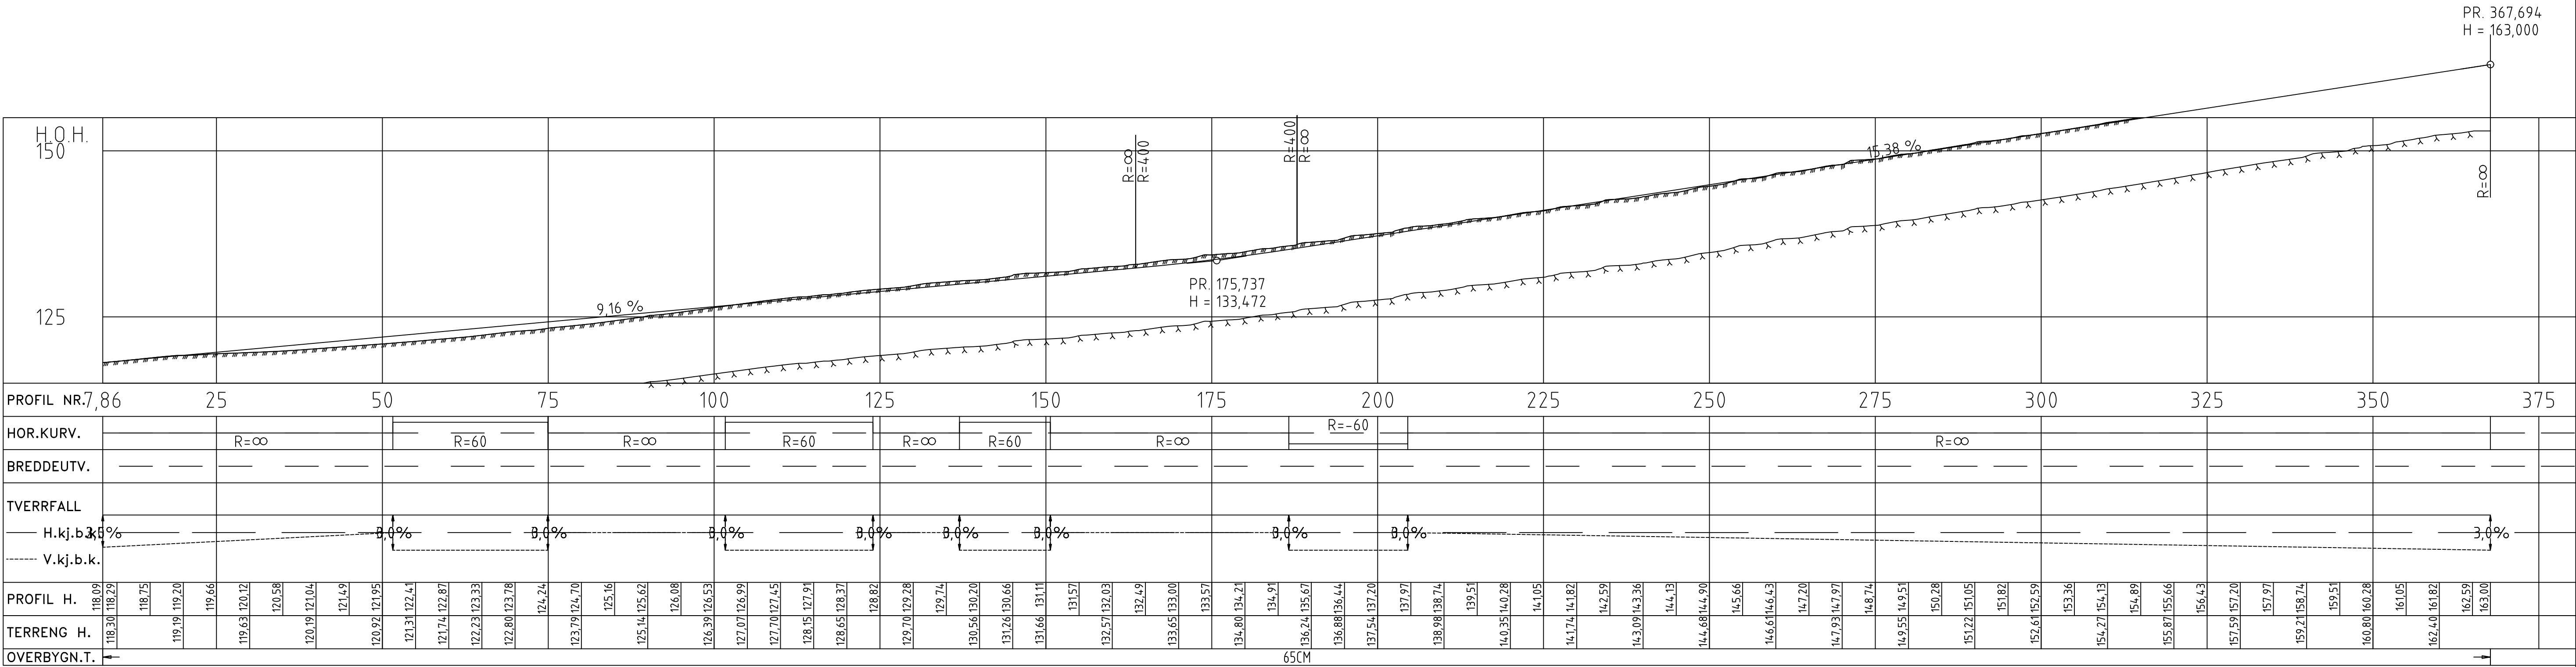

O-01		Tegning opprettet		13.05.22		-	
Rev.	Tegn.			dato	Tegn.		Kontroll

Prosjekt:
Bacheloroppgave 2022
Oppdragsnavn:
Skaun kommune

Horizontal- og vertikalkurvatur

Kaldhusdal og Løveseter

Oppdragsleder:	Koordinatsystem:	Målestokk:
Oppdragsnr.:	Prosjektdatum:	Arkformat:
Tegn. nr.:	EUREF89	A1
Fag	Type	Løpnr.

T C 1