
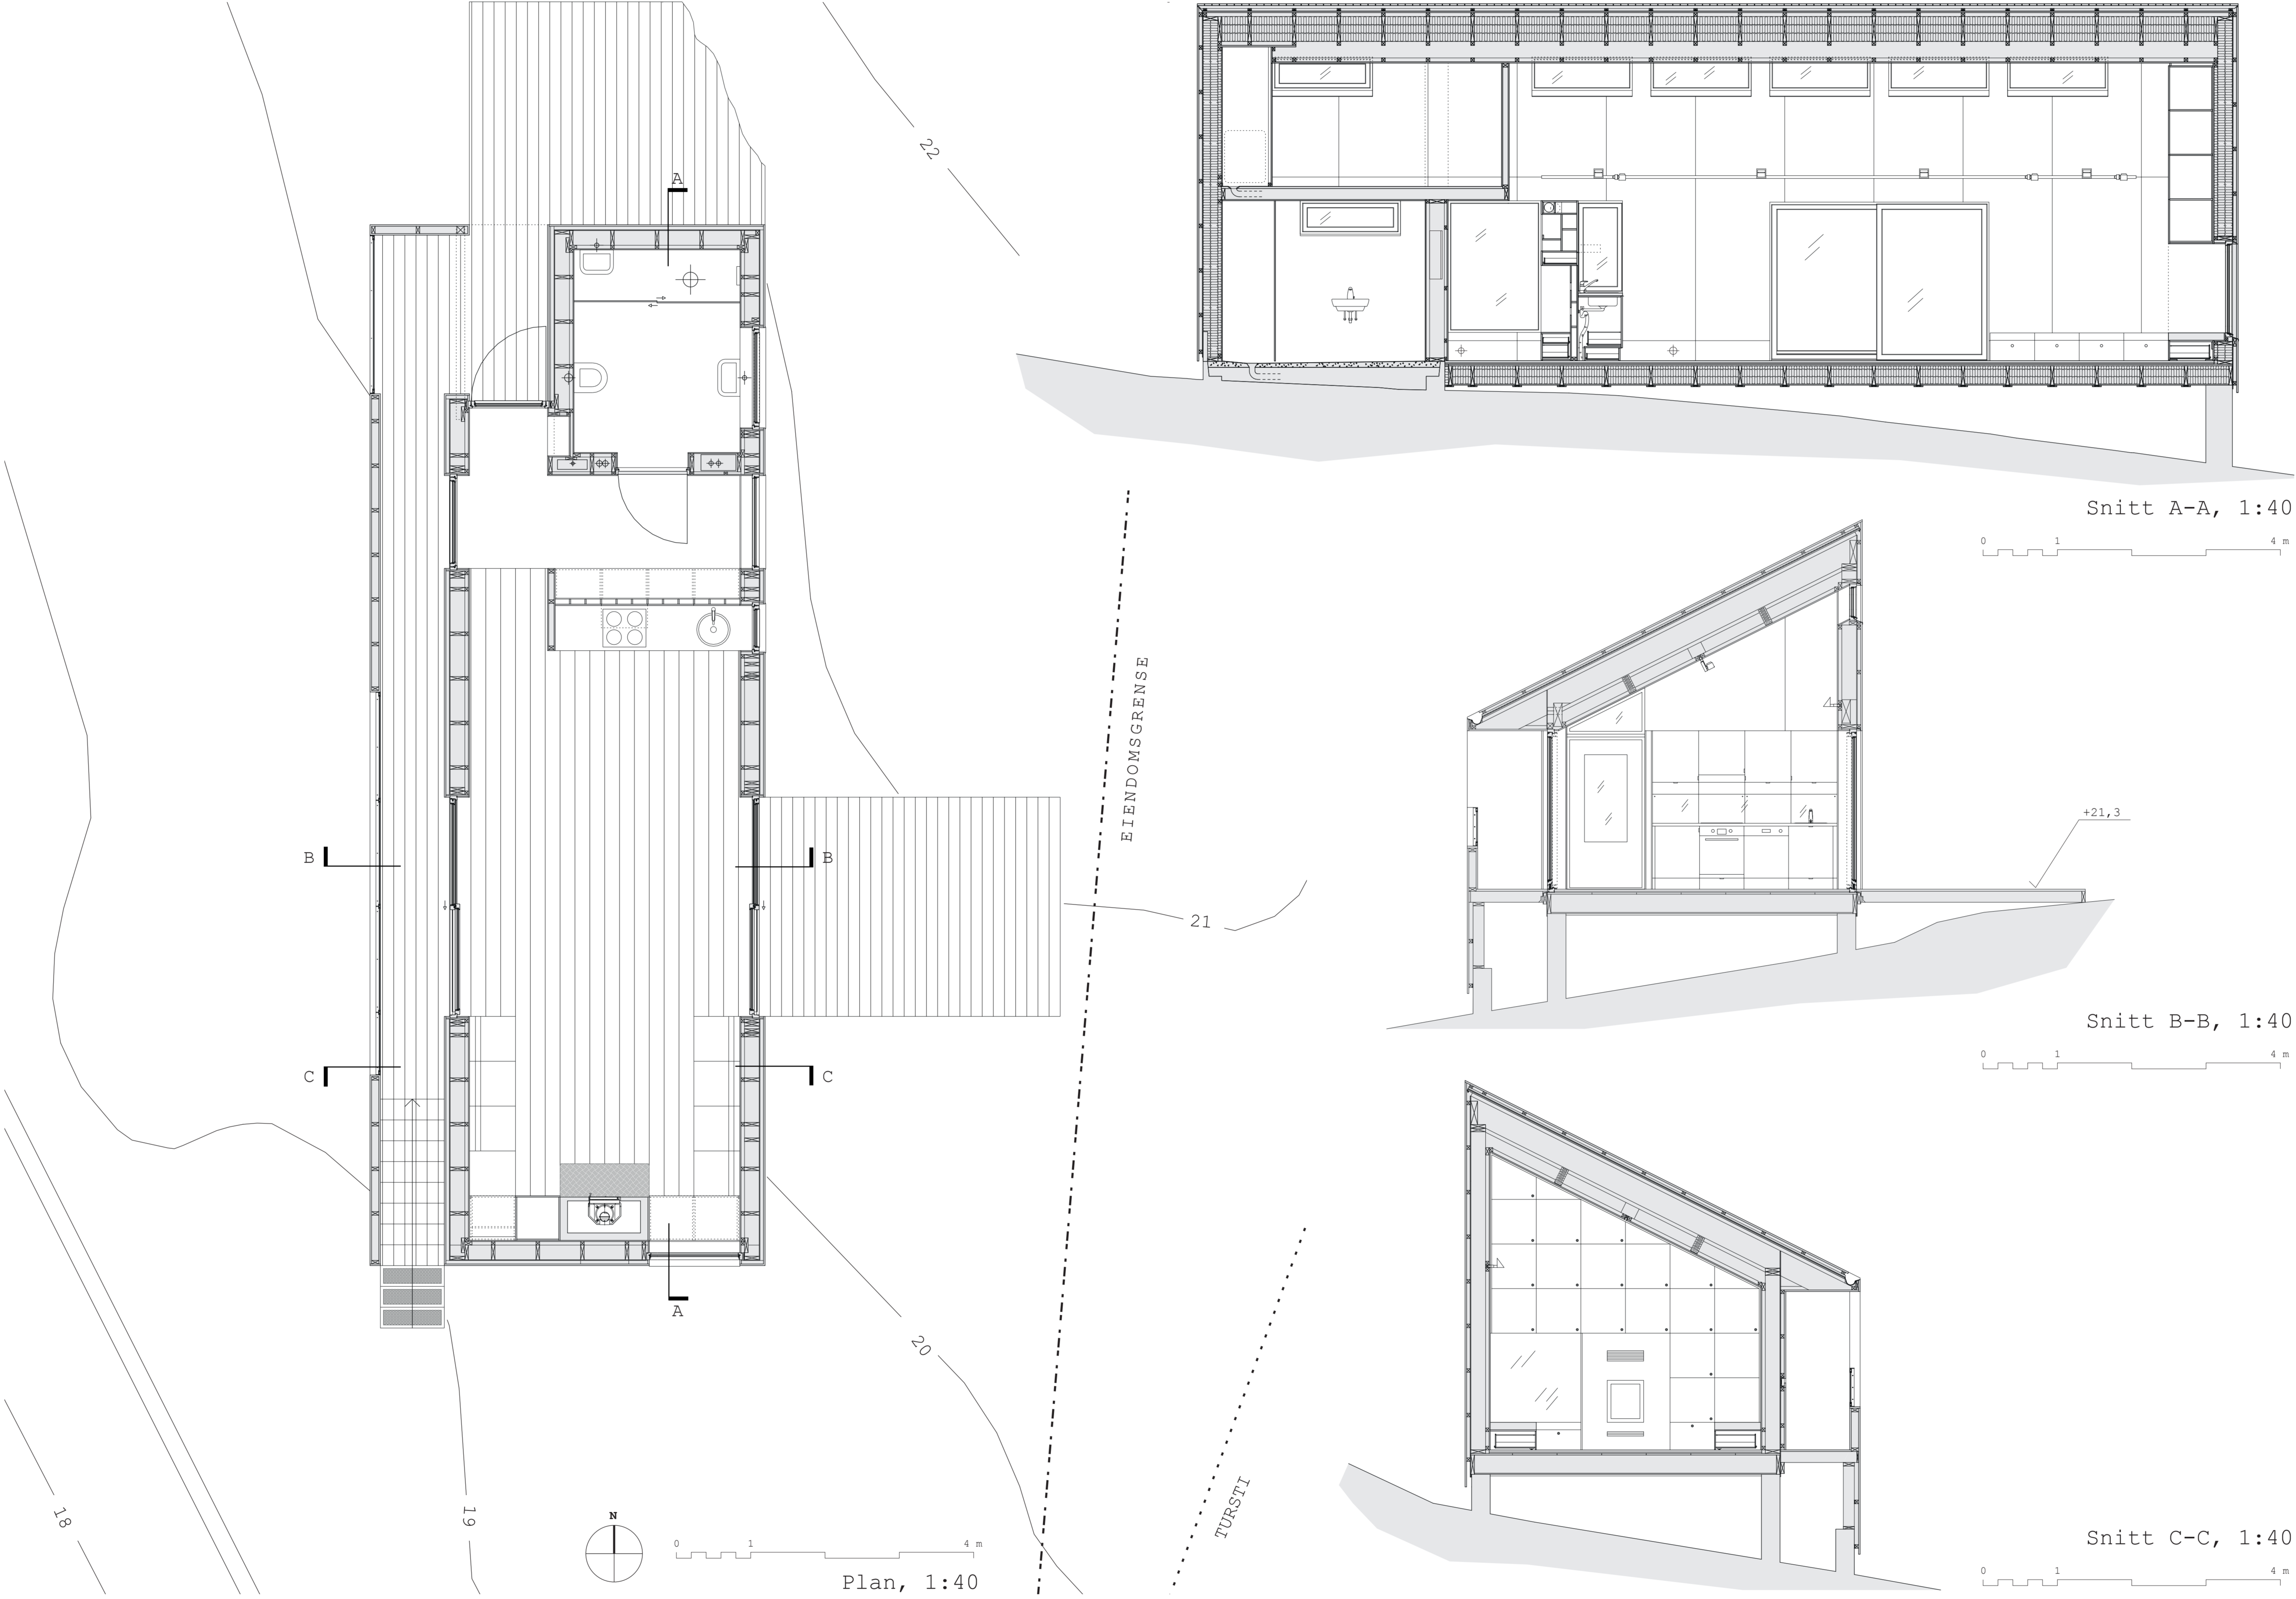
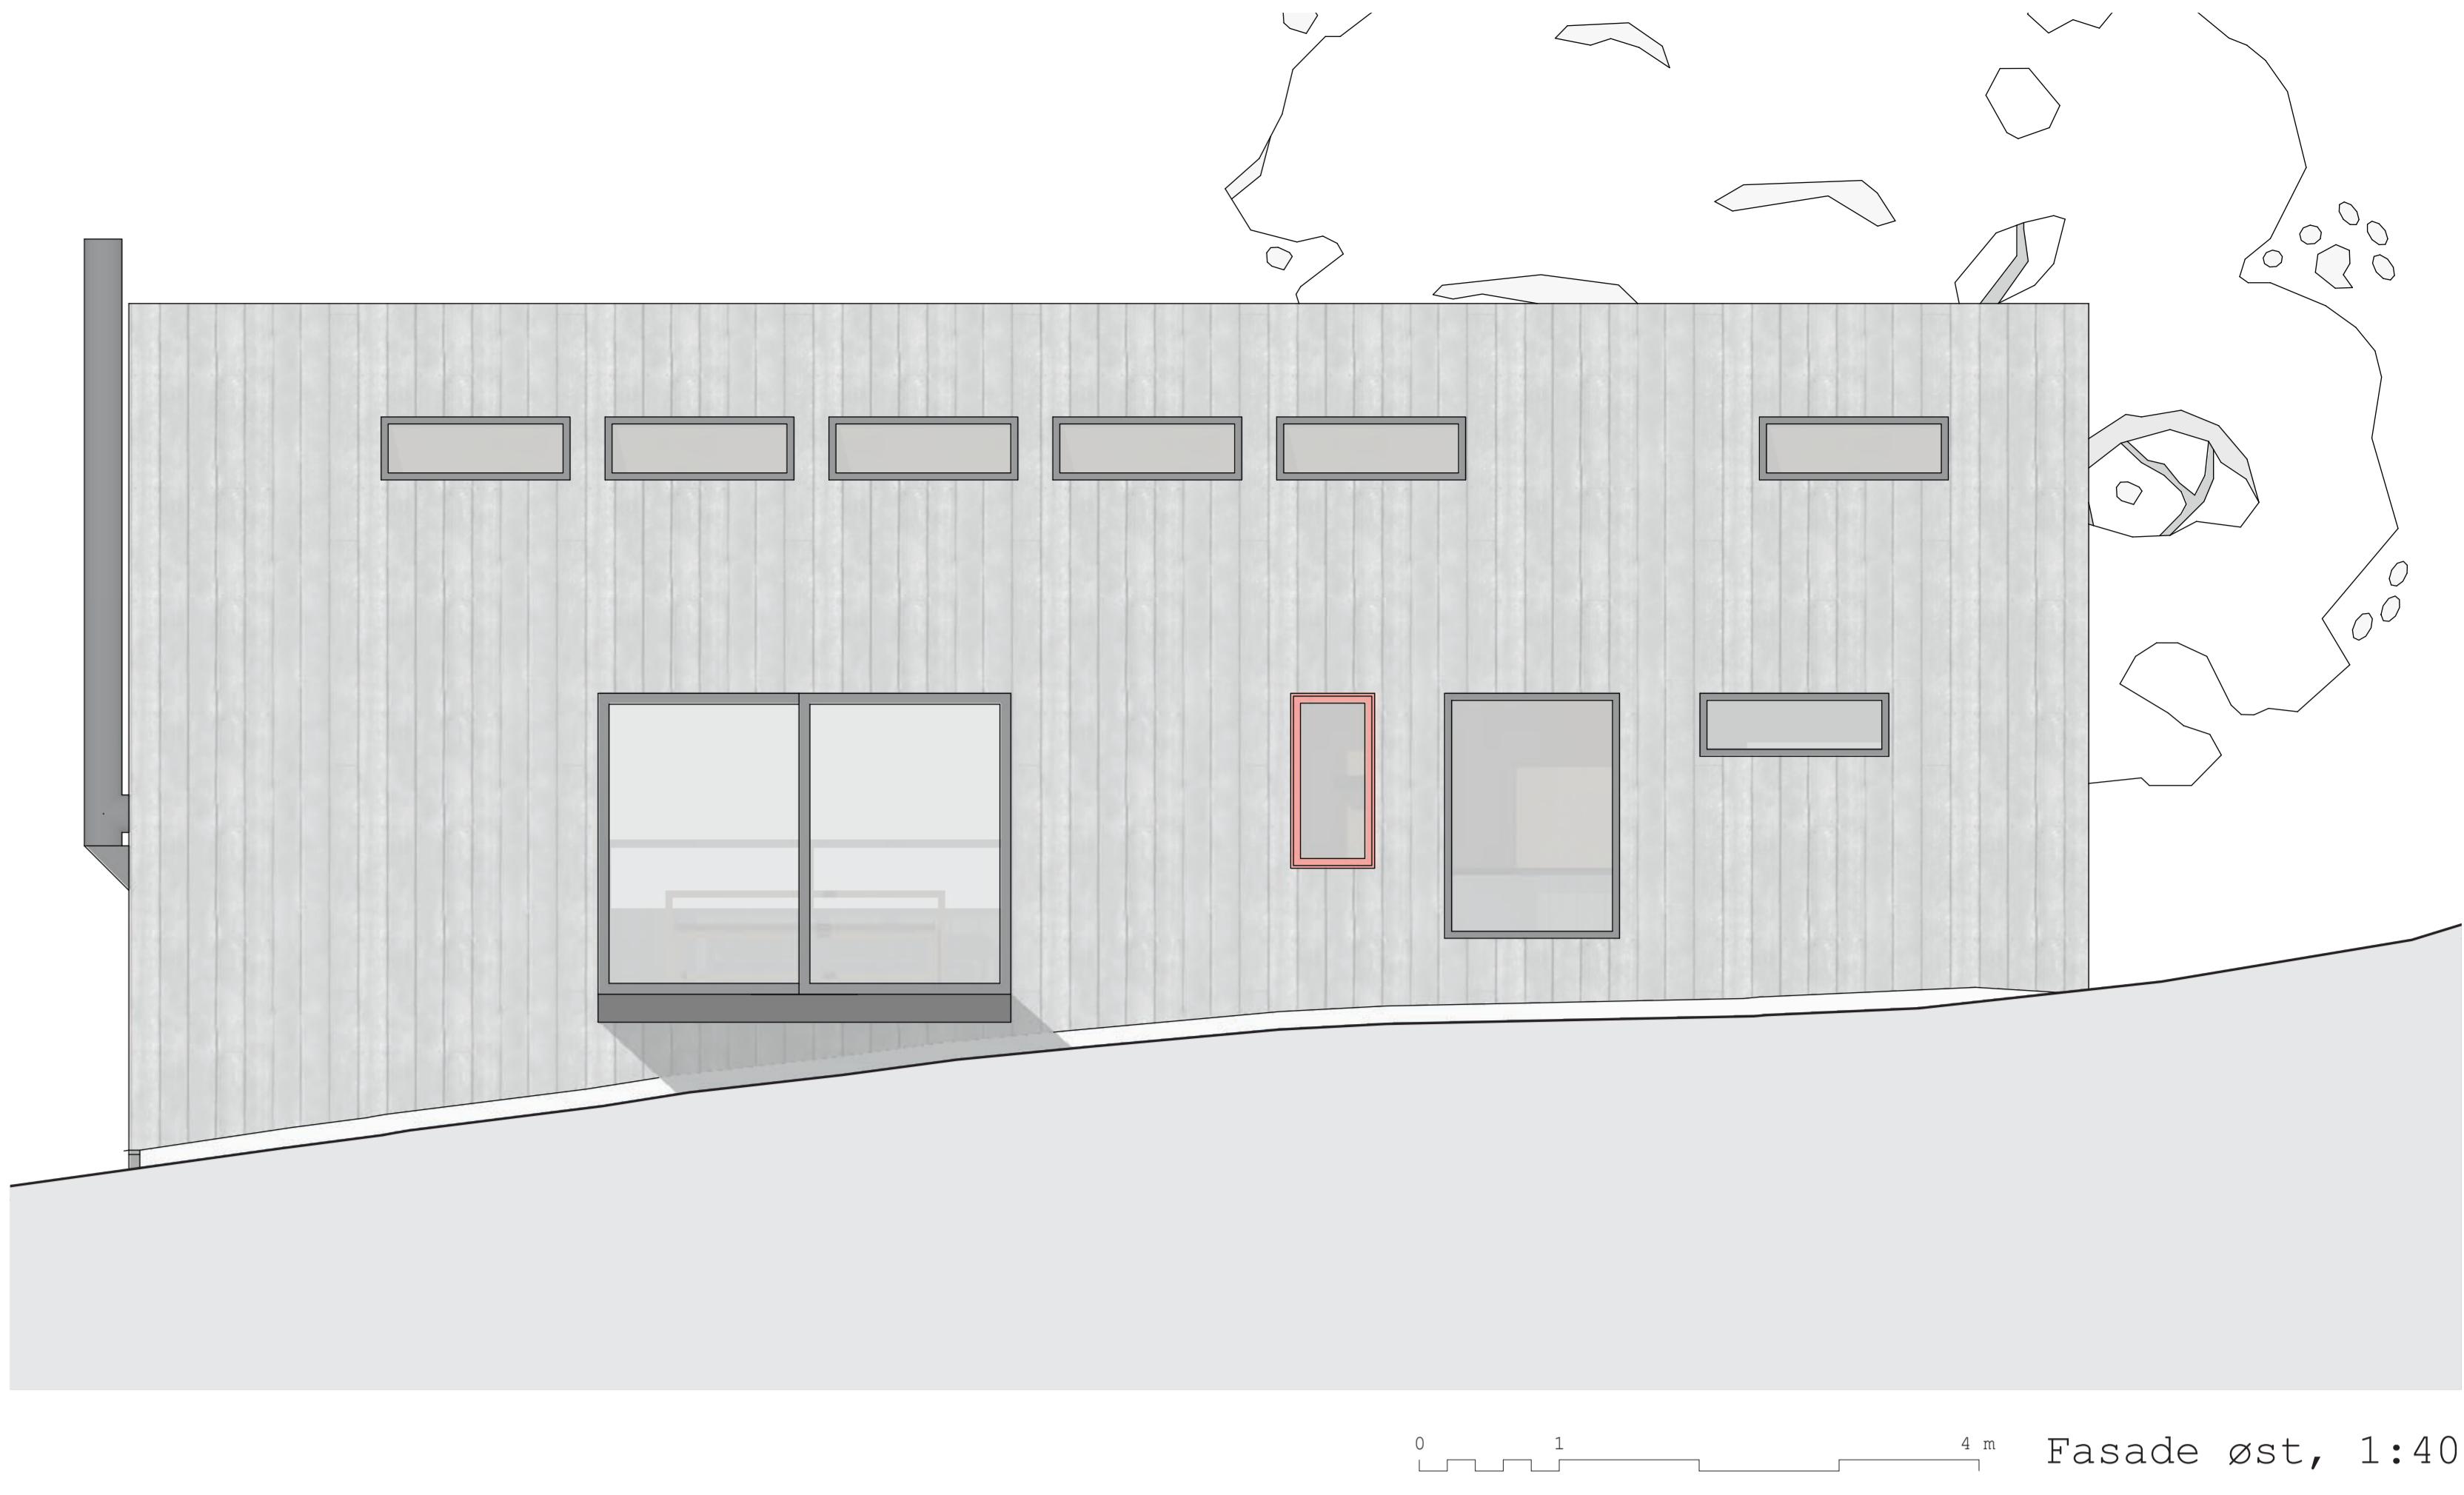
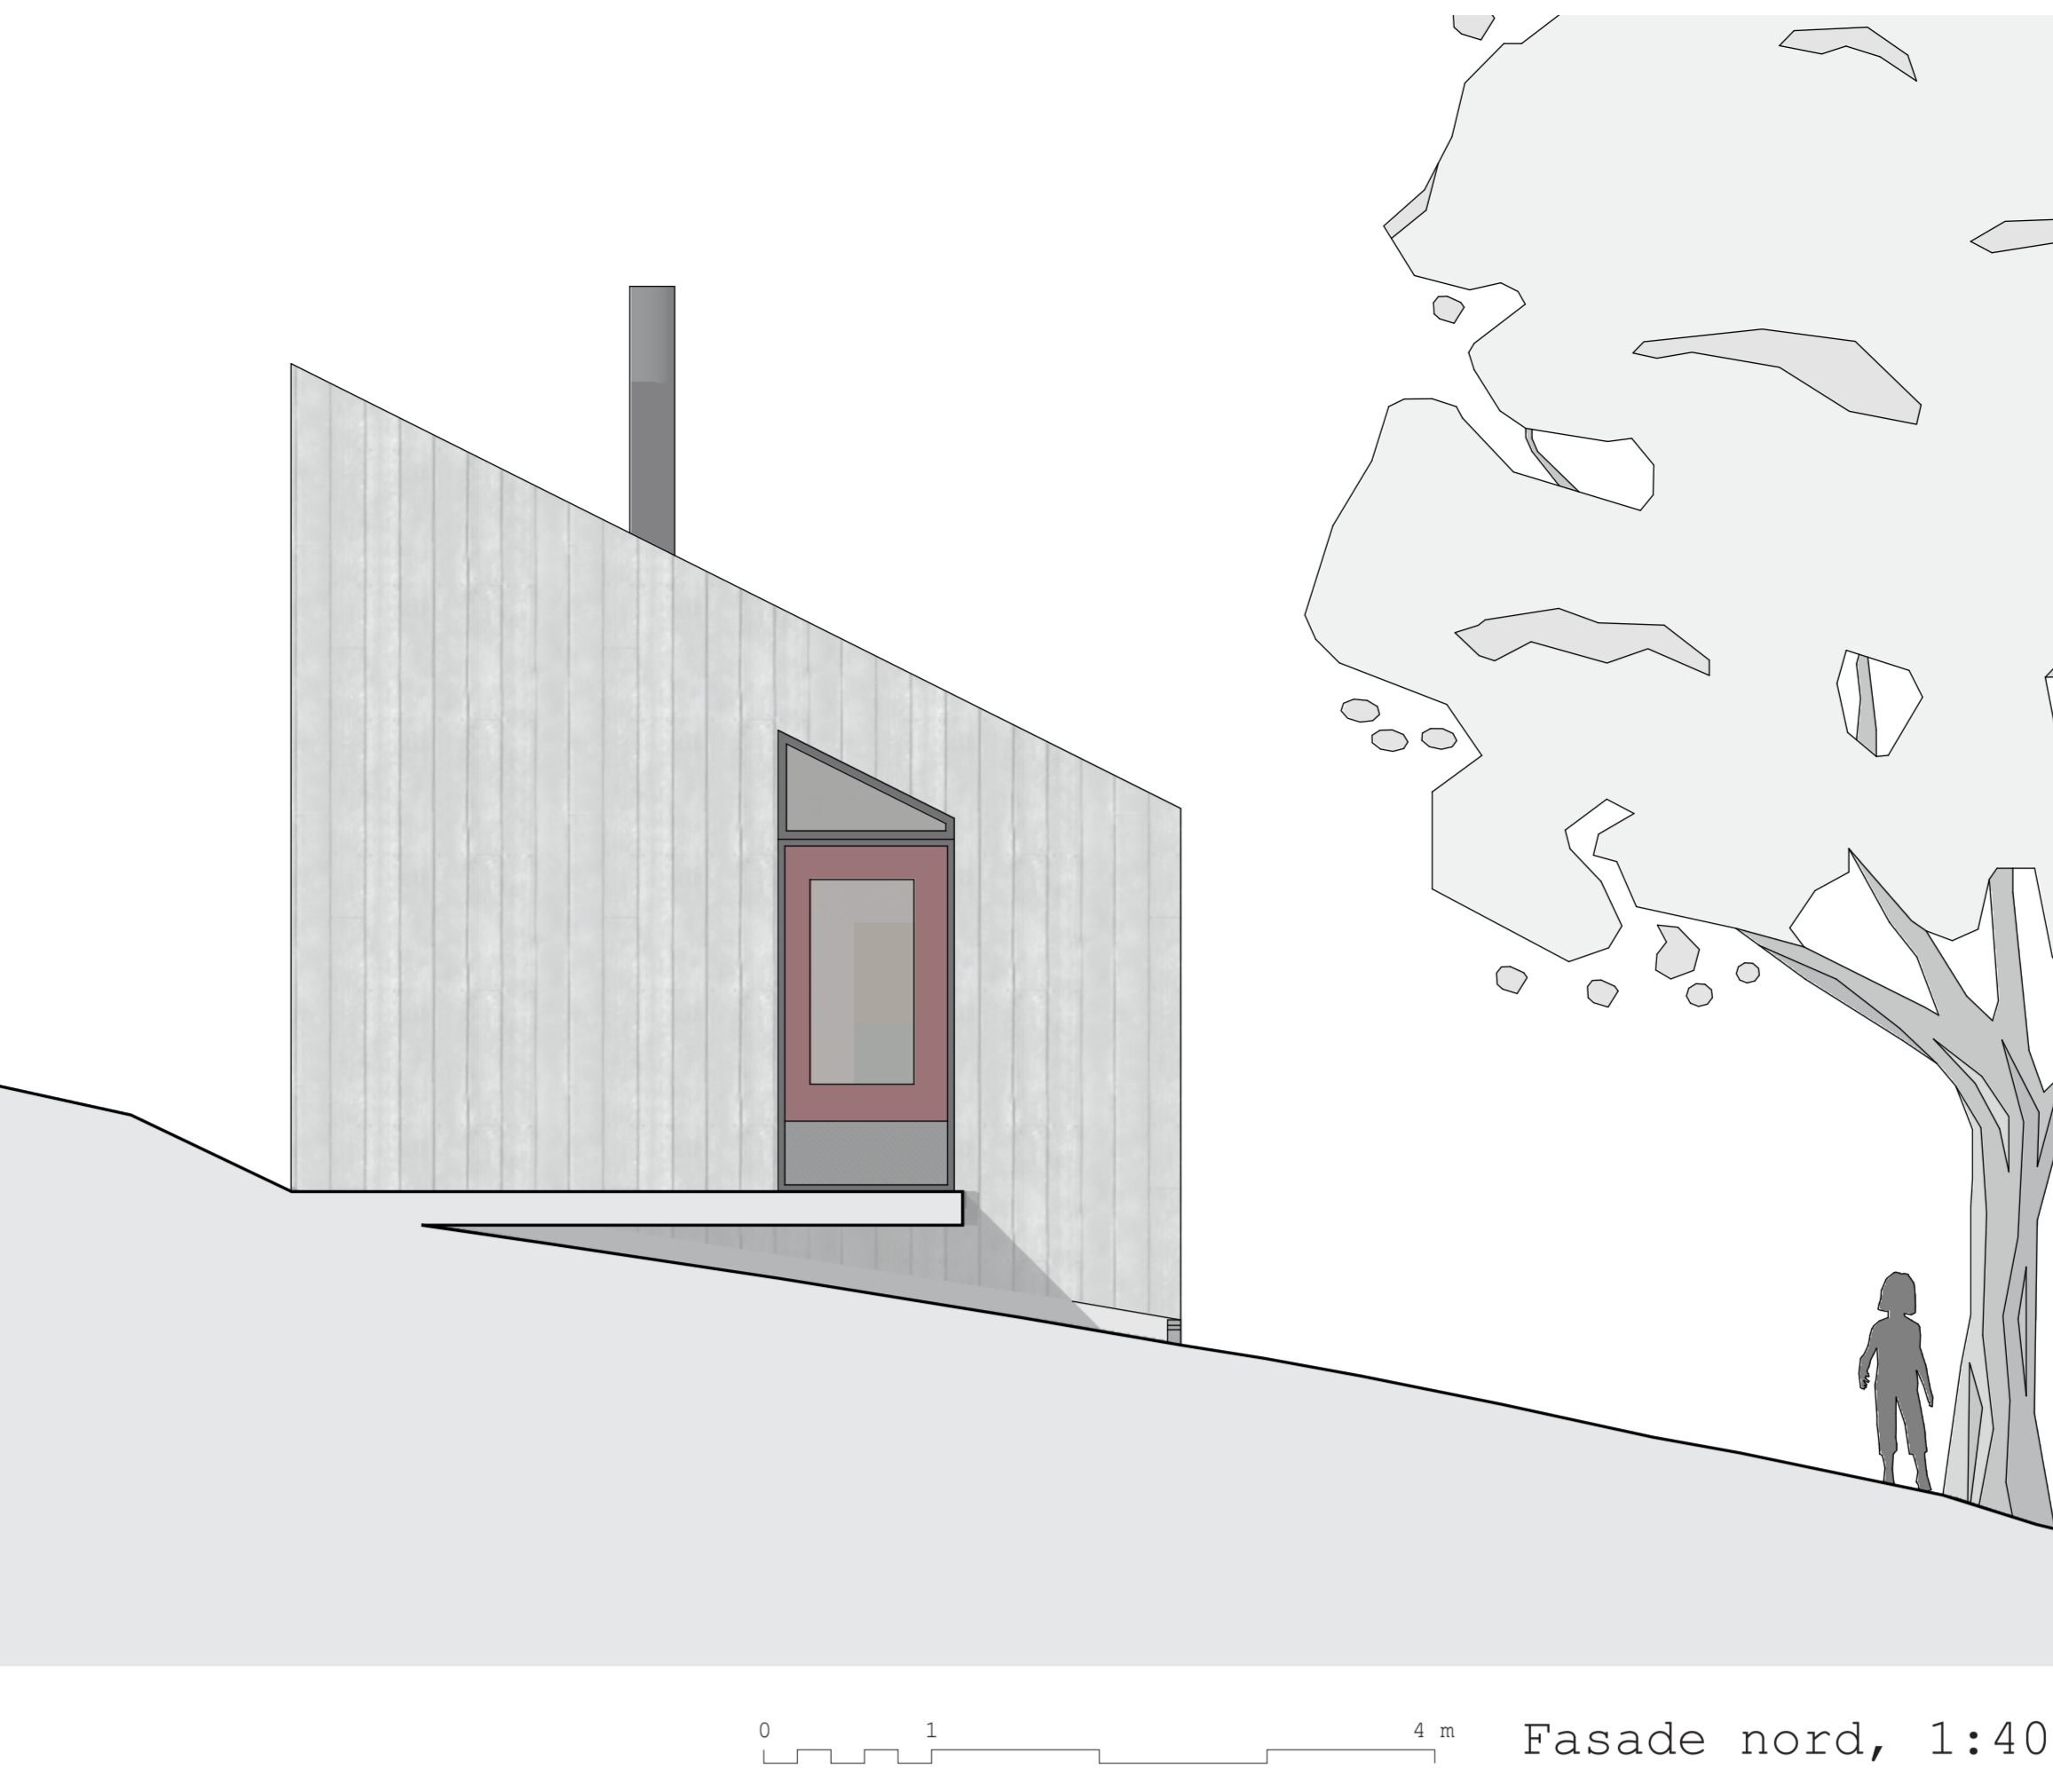
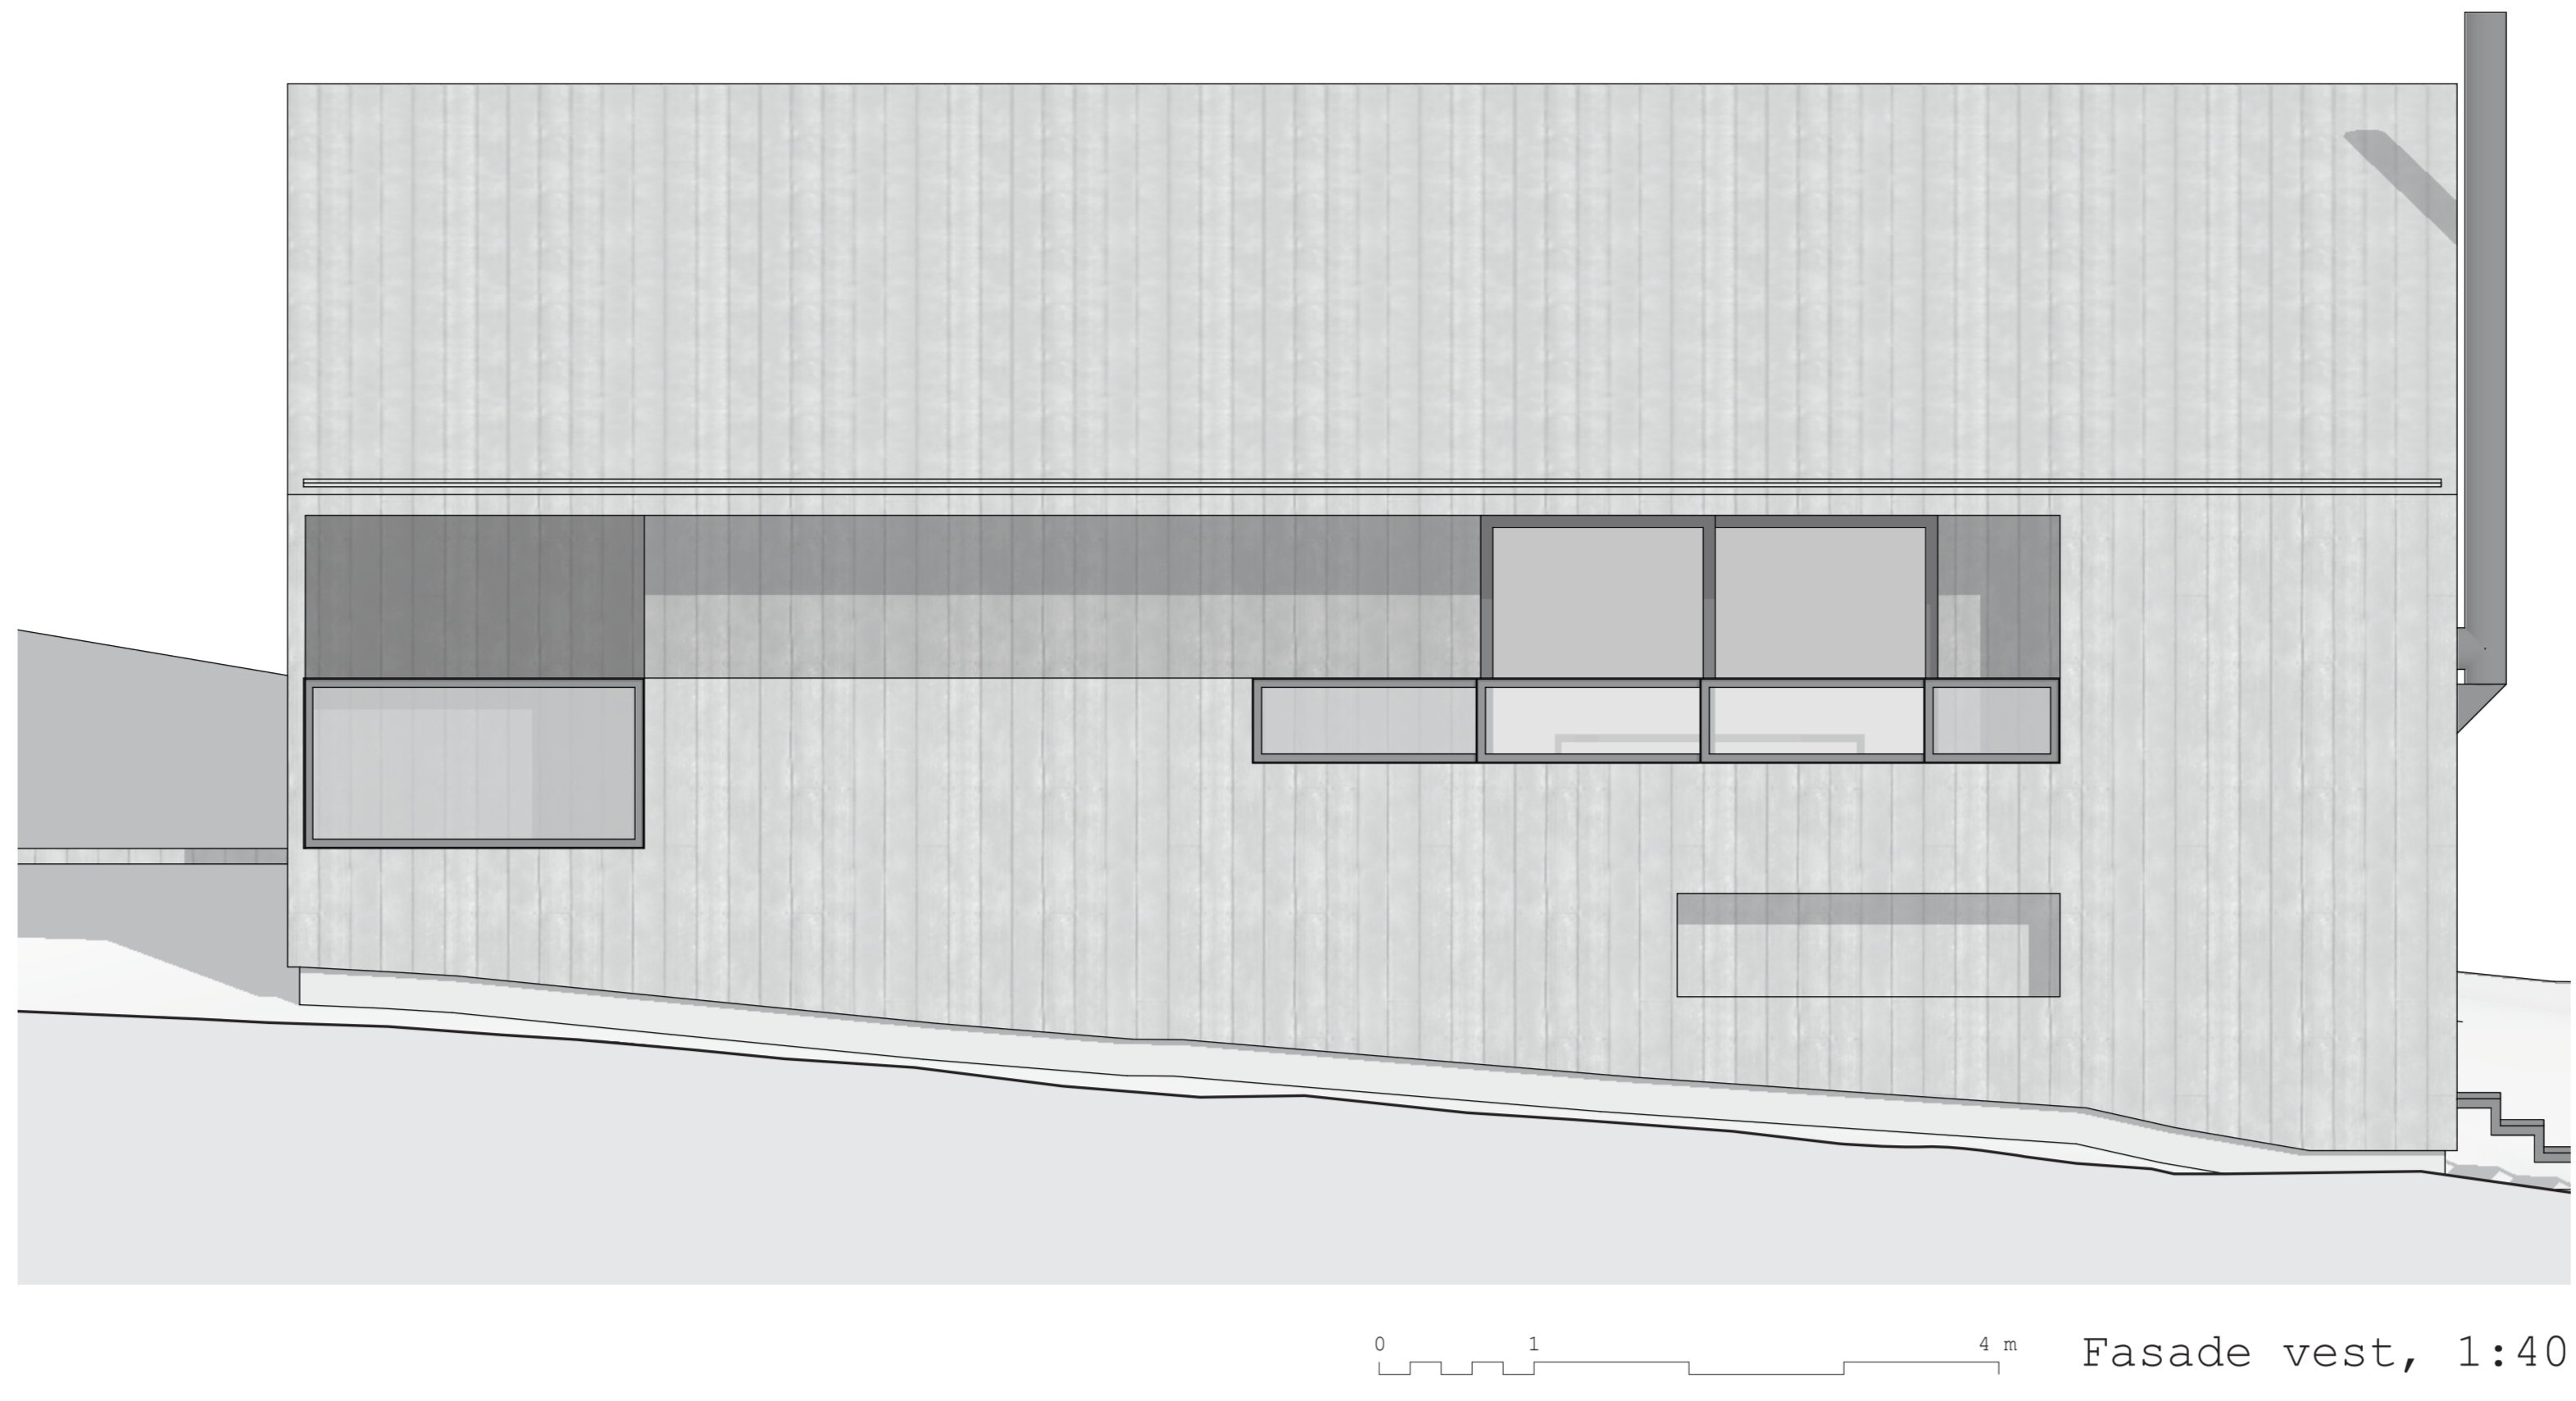
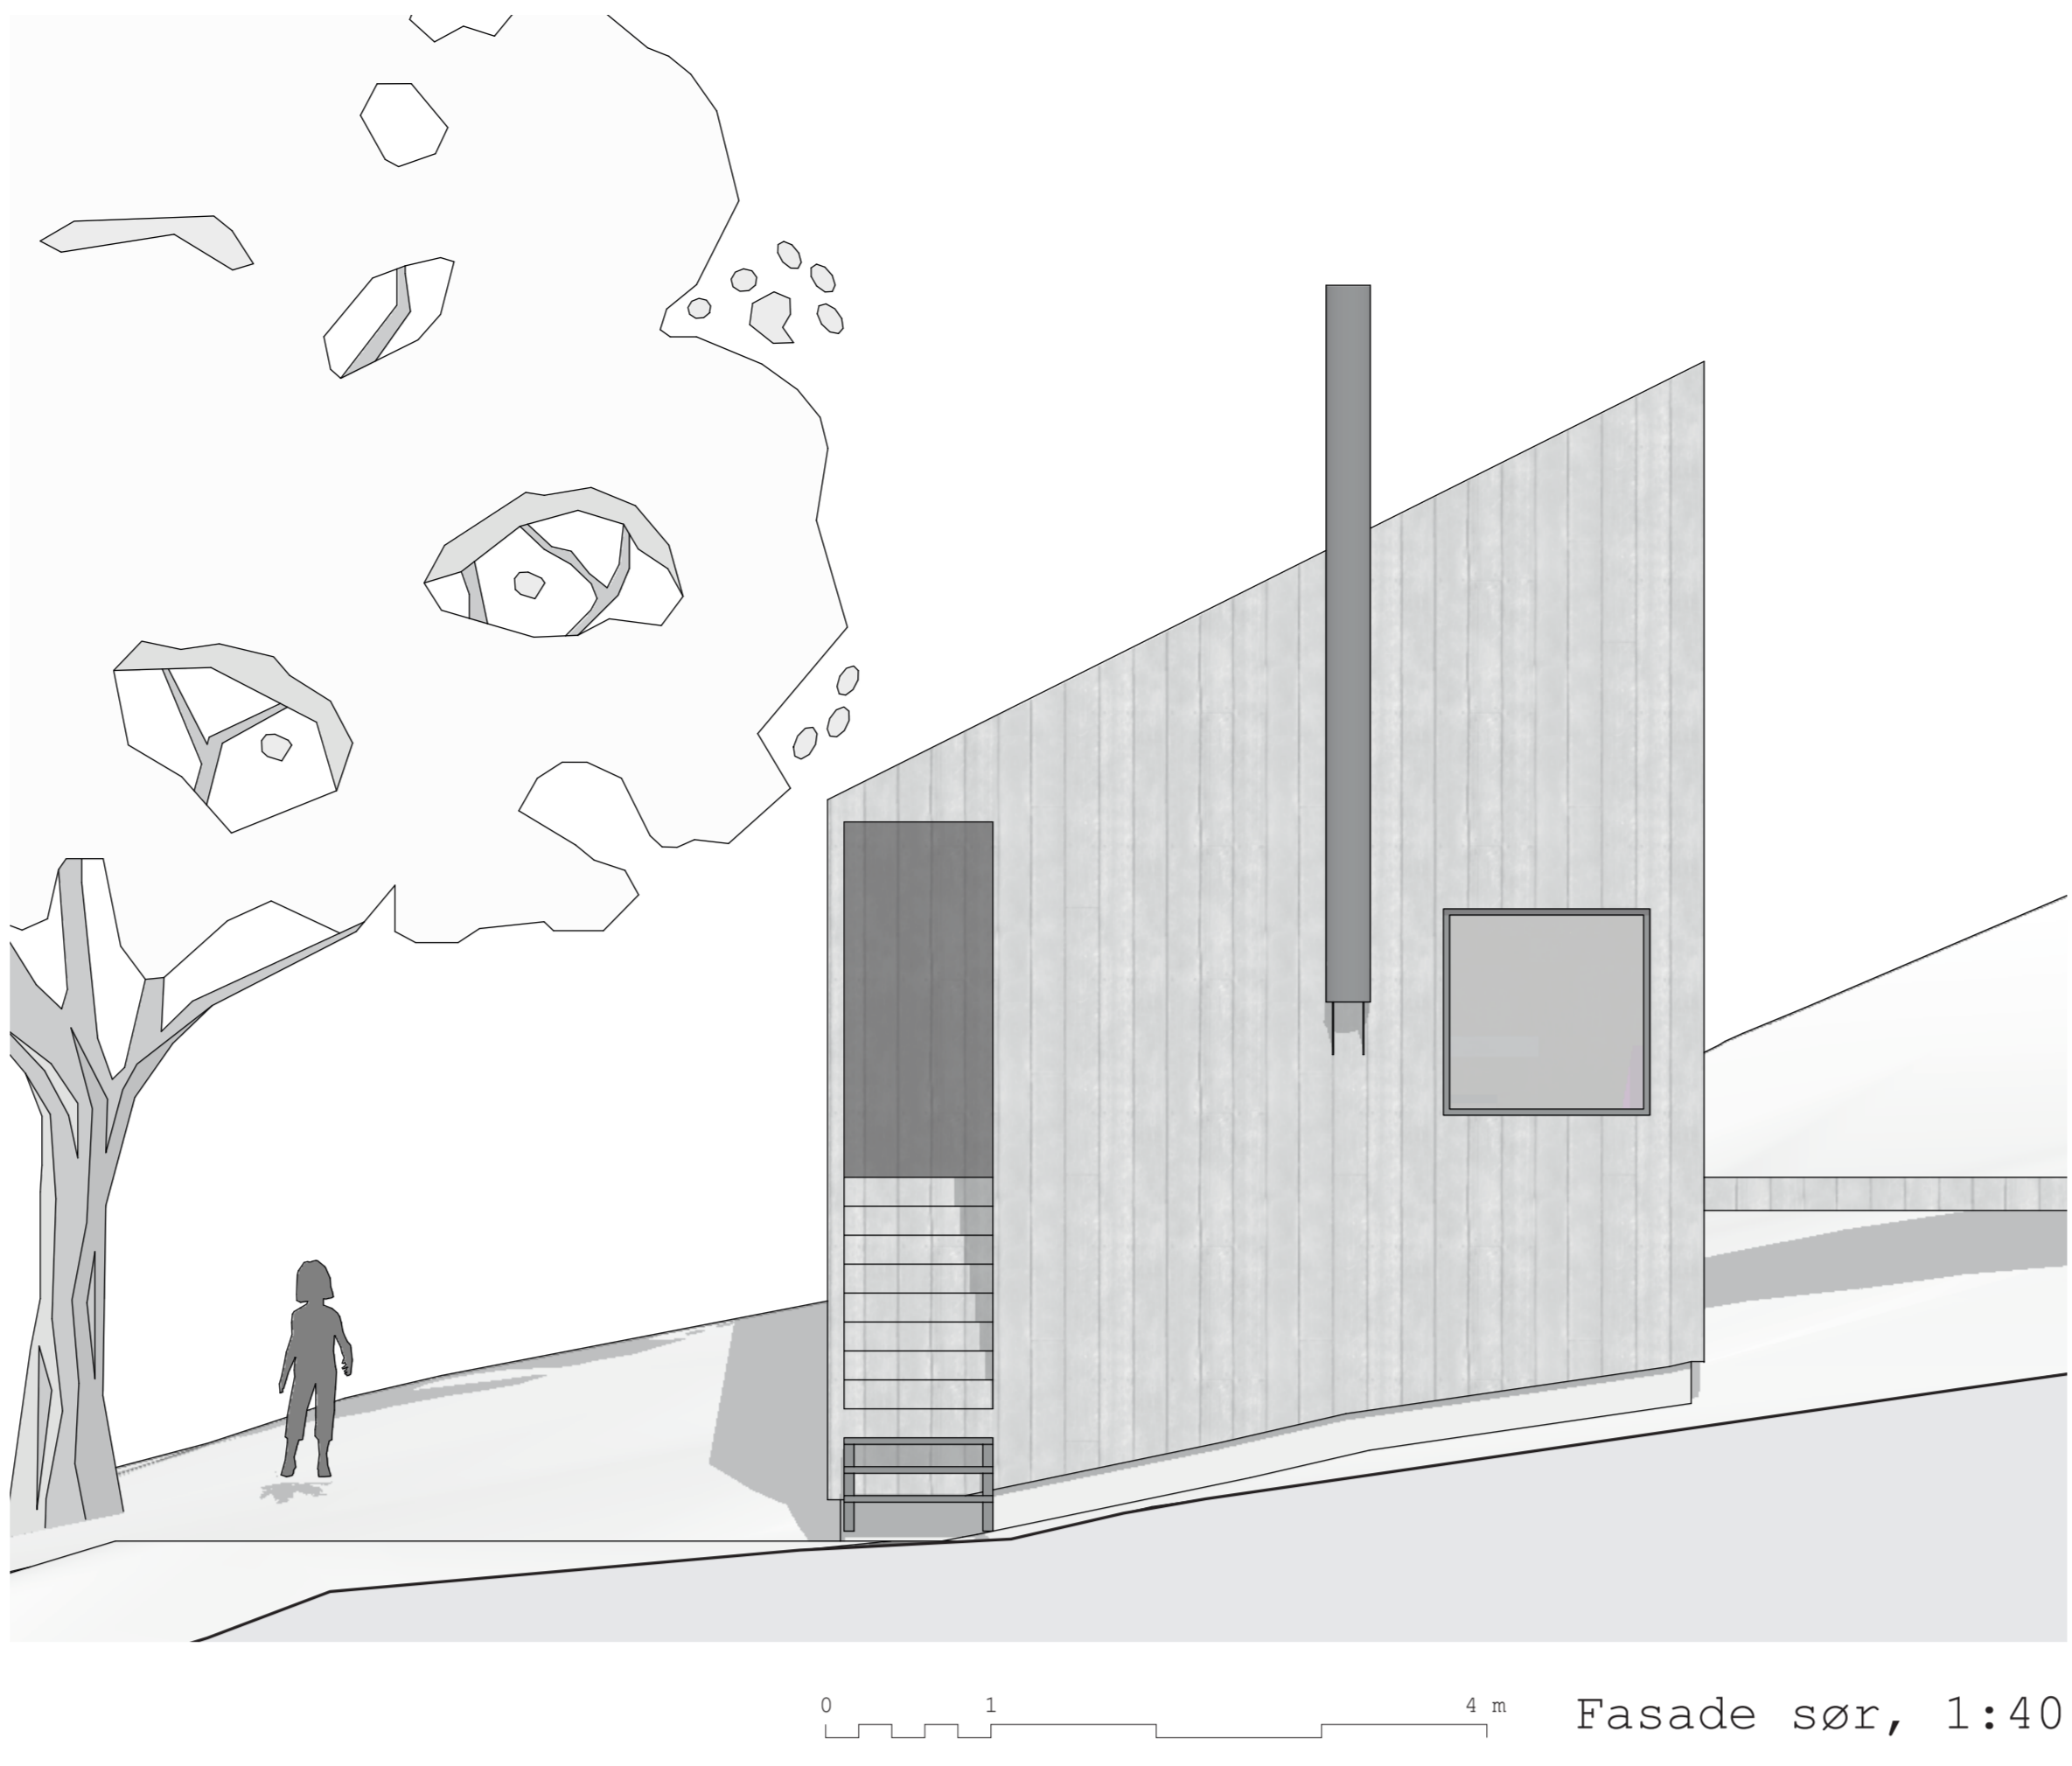


1:1 -et ekstra bygg til barnehagen

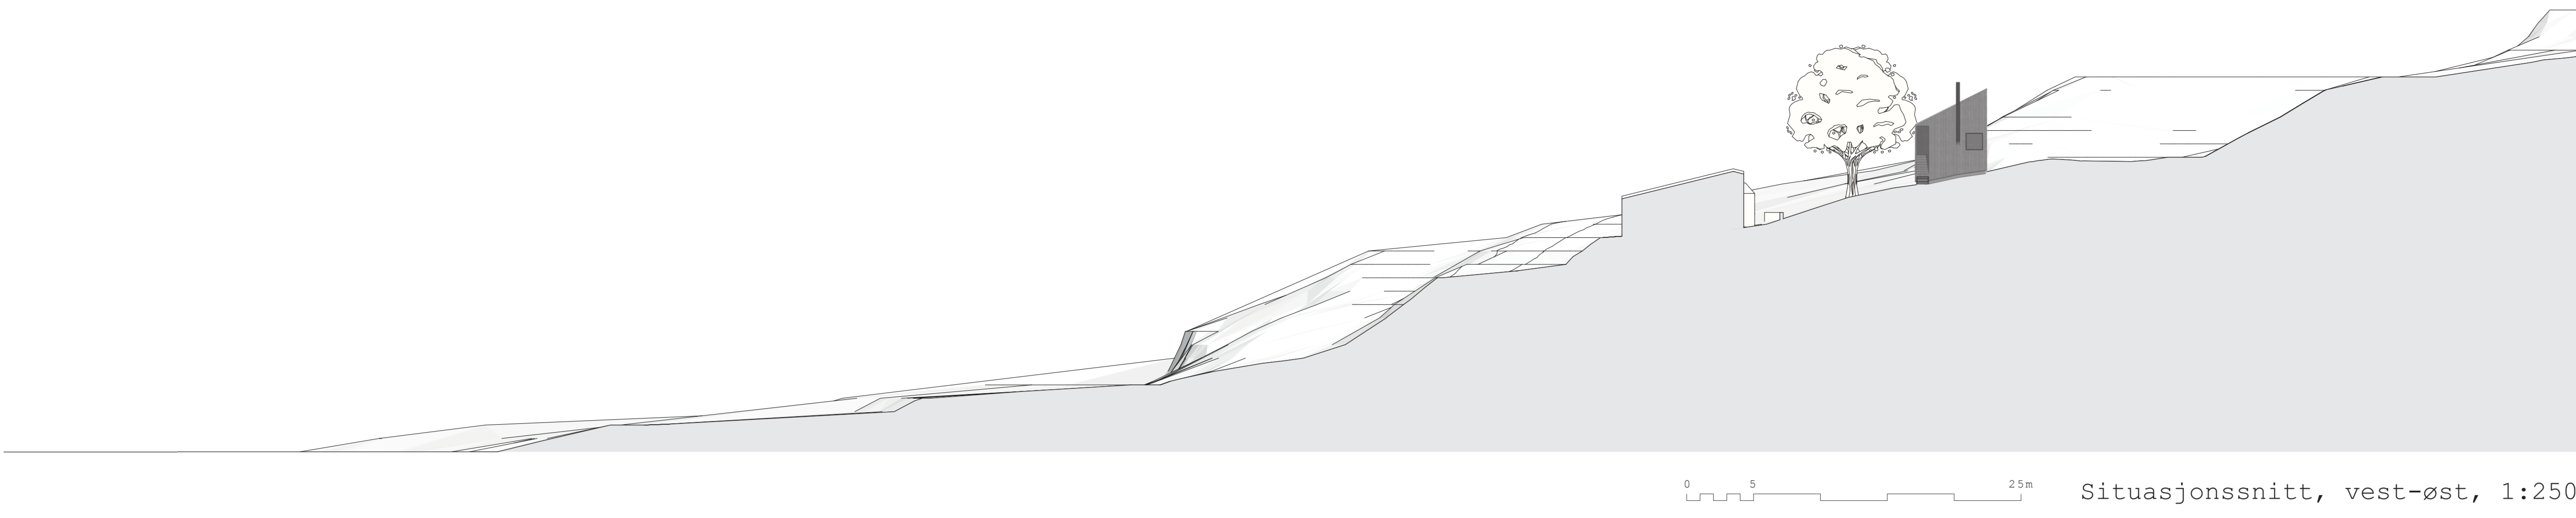

Barn tilbringer i dag mye av sin våkne tid i barnehagen, slik at dette bygget blir i praksis deres hjem nummer to. Intensjonen med prosjektet har vært å skape et bygg som er inspirerende for barn og voksne, og med kvaliteter som man finner i bolig- eller hyttearkitekturen, snarere enn i institusjonsarkitekturen. Dette gjenuspeiler også barnehagens filosofi, der viktige samlingspunkter i hverdagen er frokost- og lekeplass.

Selve bygget skal være for åtte barn og to voksne. Det skal ha et oppholdrom med te-kjøkken, samt garderobe og WC. Personalgarderobe og pauserom finnes i det eksisterende hovedbygget. Bygget er basen til den den eldste barnegruppen, førskolegruppen, men er også en ressurse for alle aldersgrupper, hvor de yngste kan kan låne bygget, eller «komme på besøk» til førskolegruppen. Alle aldersgruppene kan kanskje møtes i uteleken, eller i hovedbygget.

FAKTA OM PROSJEKTET:

Prosjekt: Ekstra bygg for Sandbukta barnehage, Moss
Adresse: Sandbukta 5, 1534 Moss
Byggher: Sandbukta barnehage AS
Entreprenør: Byggmester Kjell A. Nielsen & Co AS, 1640 Råde
Ansvarlig prosjekterende: Byggmester Kjell A. Nielsen
Arkitekt: stud. arch. Håvard Holm Endresen
Rammesøknad: 07.05.2010
Byggetillatelse: 01.09.2010
Byggestart: 02.09.2010
Byggeslutt: 25.02.2011
BRA: 46,5 m²
Foto: Fotograf Ragnar Hartvig / Håvard Holm Endresen

