




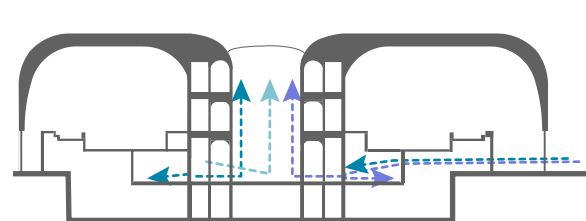



1 Sirkulasjon


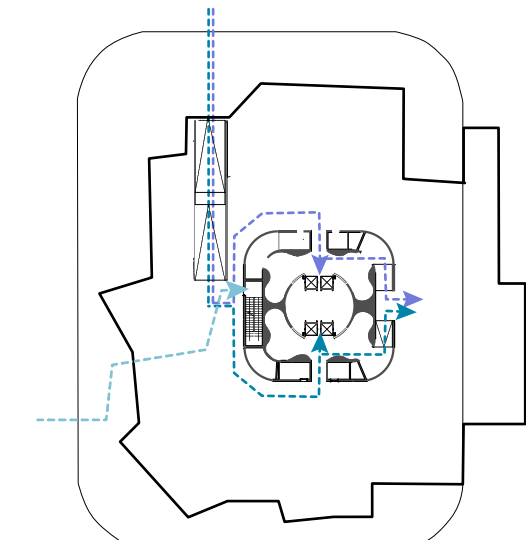


- Ansatte
- Mannlige besøkende
- Kvinnelige besøkende



2 Kimasoner | Tørr areal - våt areal

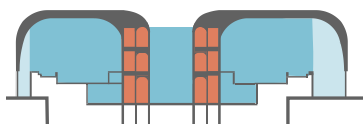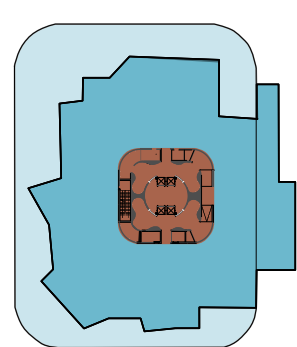



 38 °C
 32 °C
 20 °C

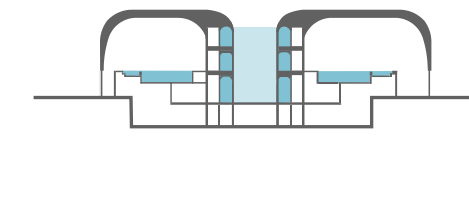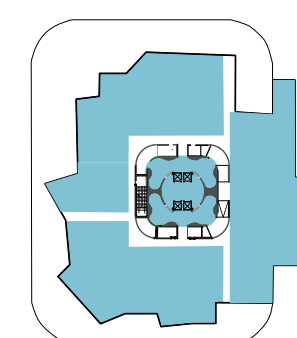

3 kjønnsdeling

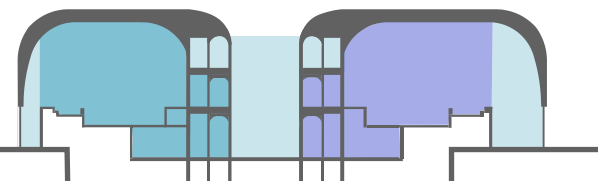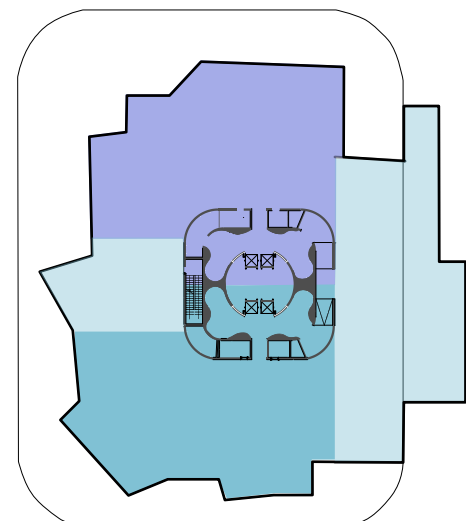

 kvin
 menn
 folk

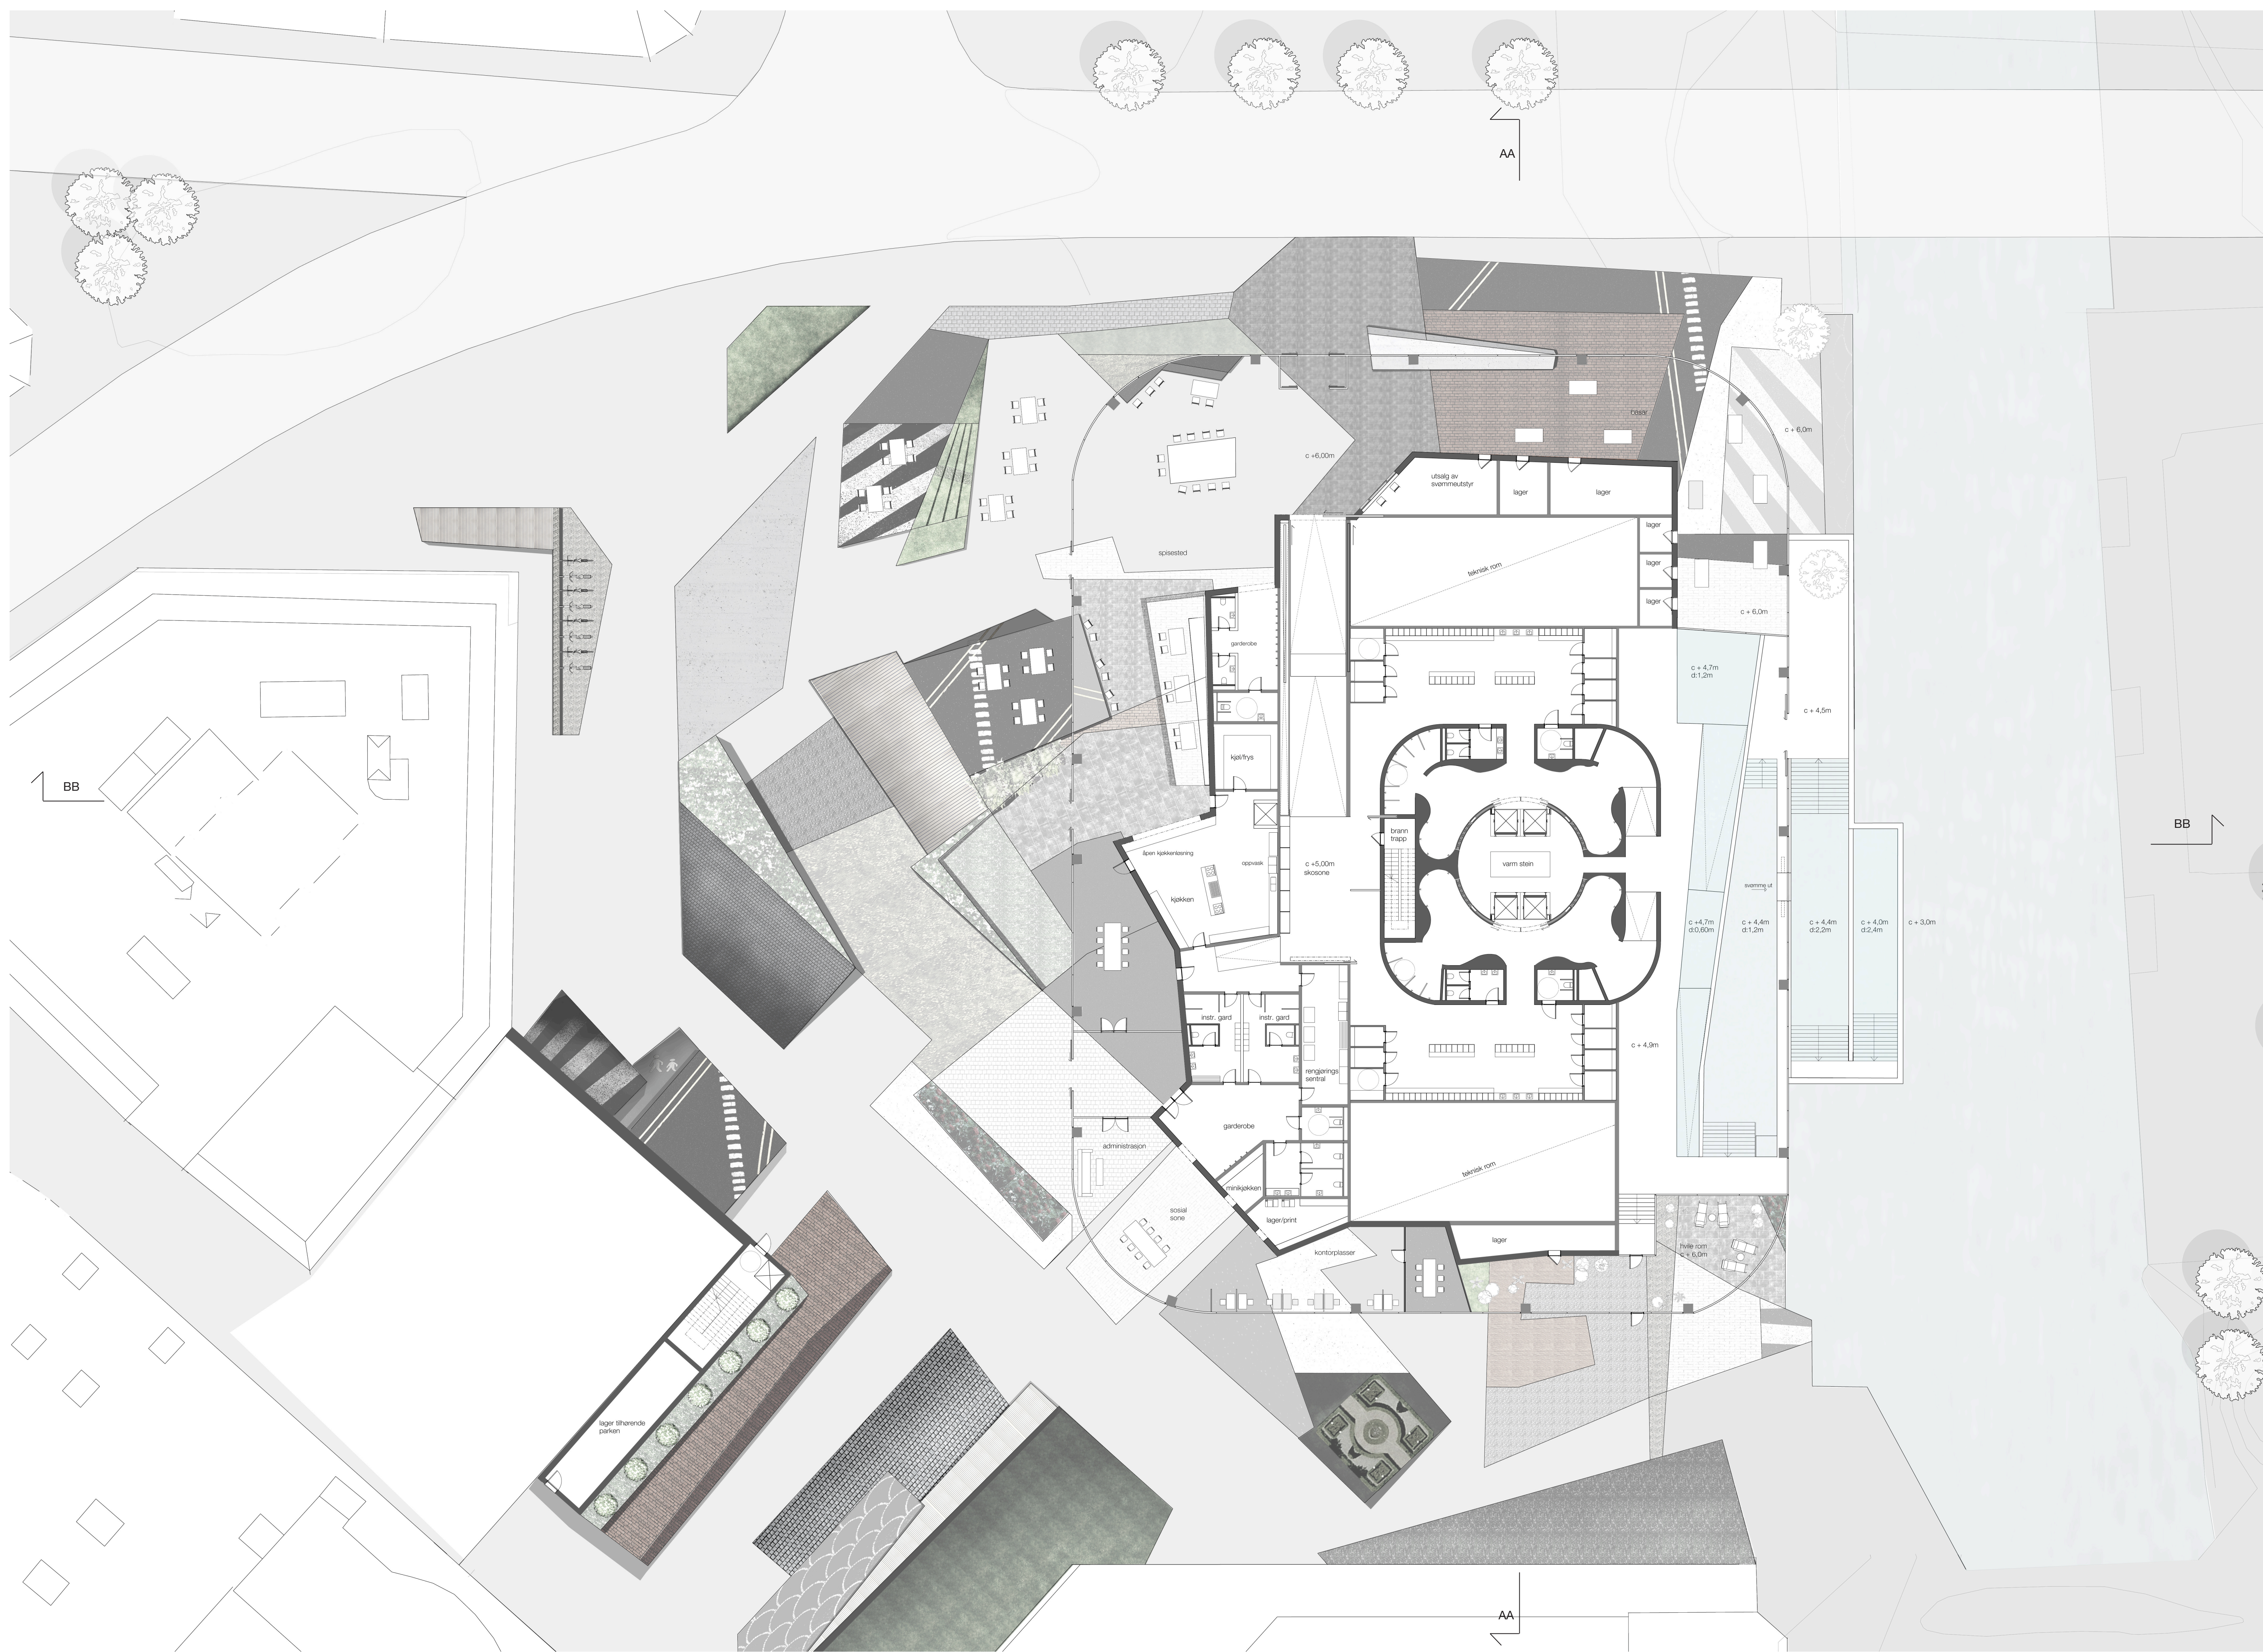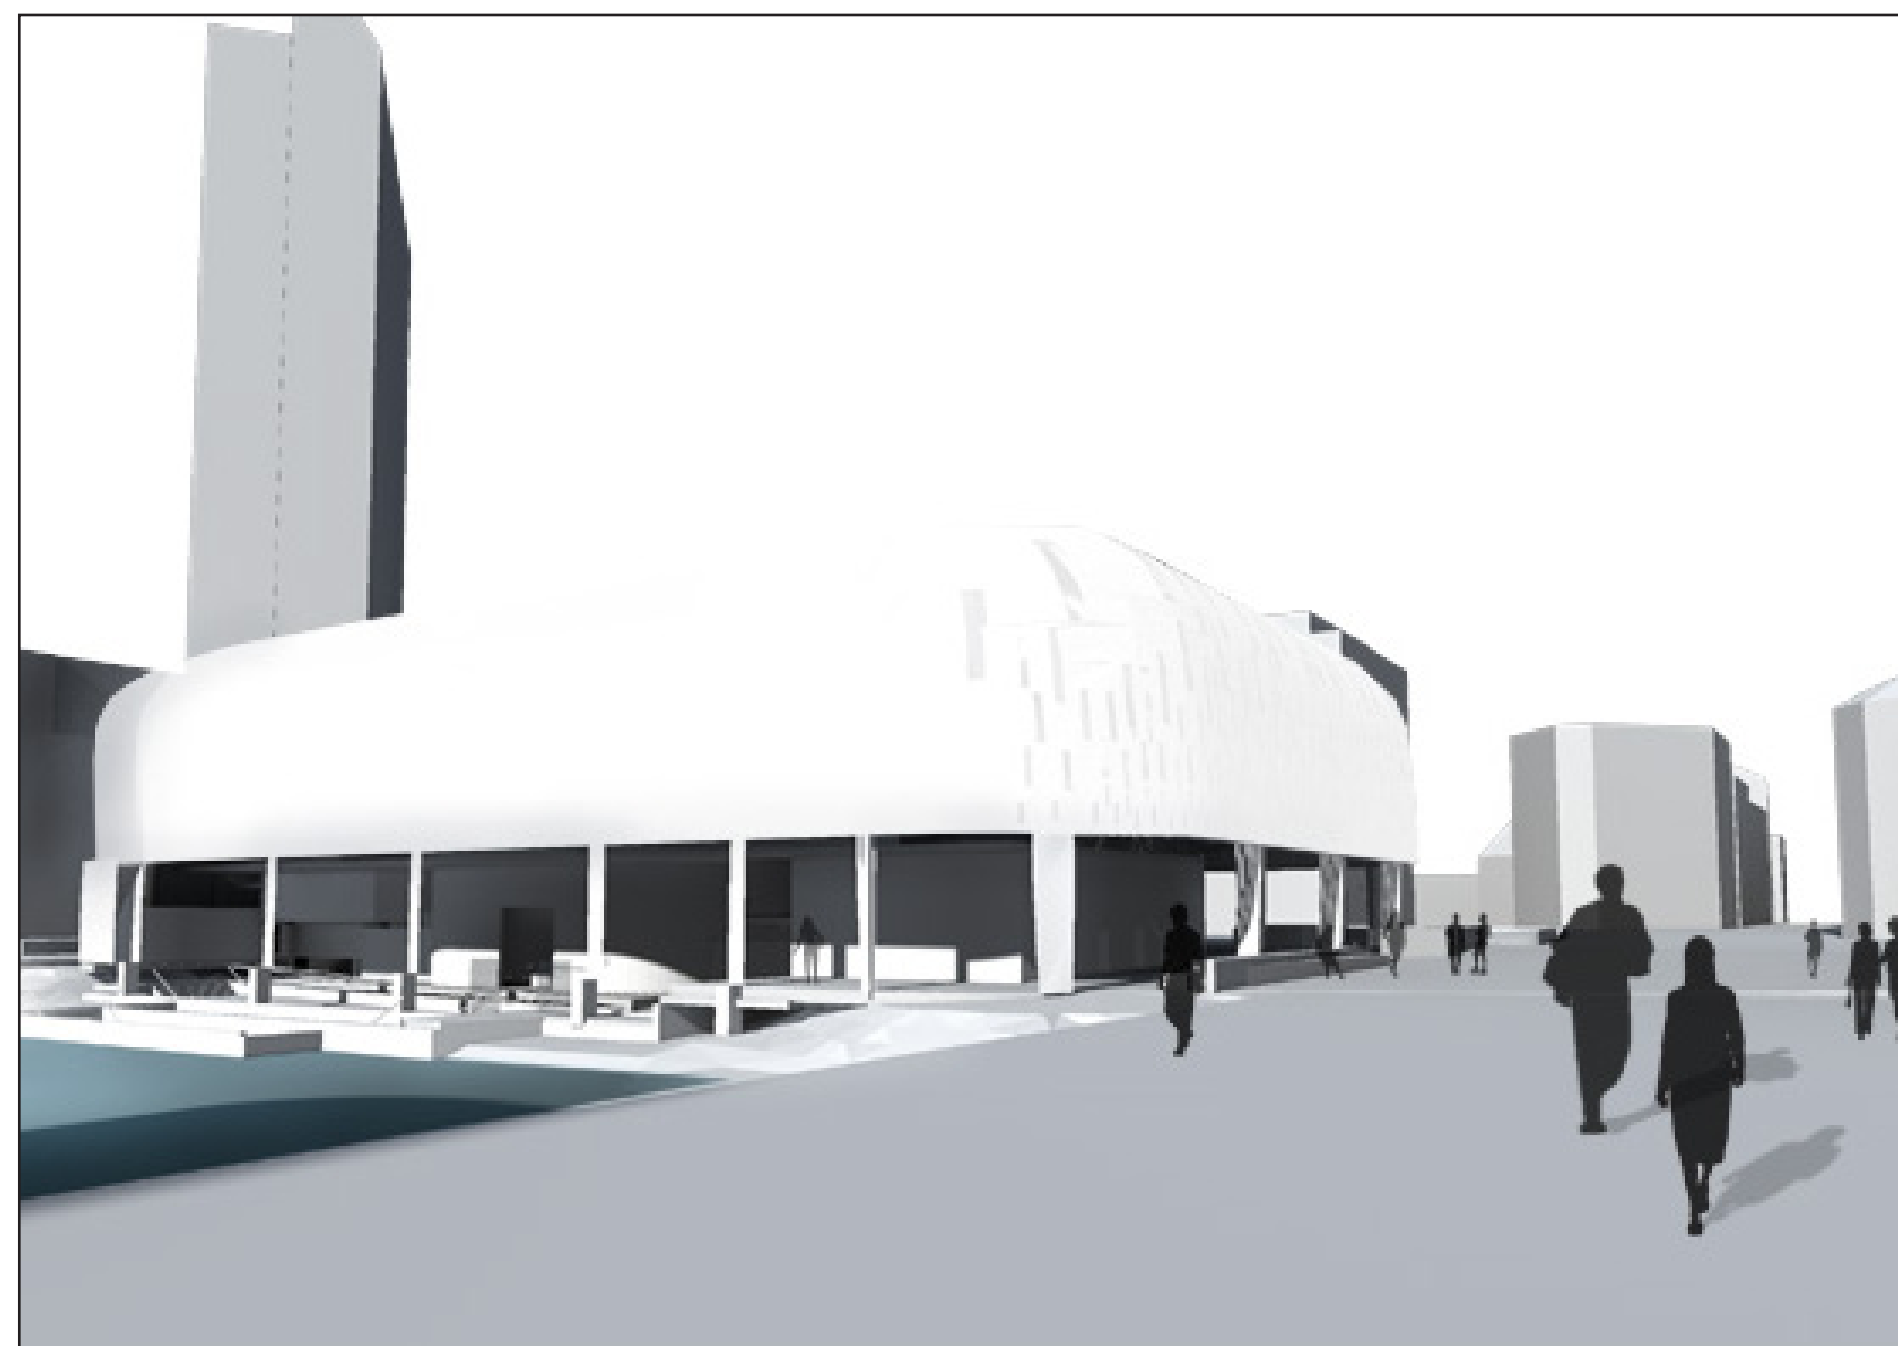

plan 1, 1:200 ↗

