

NYHAVNA ARKIVBIBLIOTEK

KNUT SIGURD RÅBERG
DIPLOM, VÅR 2014

VEILEDERE:
NINA HAARSAKER
OLE JØRGEN BRYN
BRITT R. MELHUS

SITUASJON









BOLIG OG NÆRING

KURBAD DORA2

MOT BRATTØRA OG ILA

BOLIG OG NÆRING

HOTELL OG KONFERANSESENTER

MARKEDSHALL

BOLIG OG NÆRING

MOT LADESTIEN

LADEMOEN IDRETTSHALL

NYHAVNA UNGDOMSSKOLE

BOLIG OG NÆRING

NYHAVNA ARKIVBIBLIOTEK
DORA 1

**SVARLAMON BYØKOLOGISK
FORSØKSOMRADE**

SVARLAMON KUNST OG
KULTURBARNEHAGE

BOLIG OG HANDEL

VERKSTEDHALLEN SVARLAMON


RAMP

NYHAVNA INNOVASJONSSENTER

NYHAVNA TOGSTASJON

MOT SOLSIDEN

BYGNING

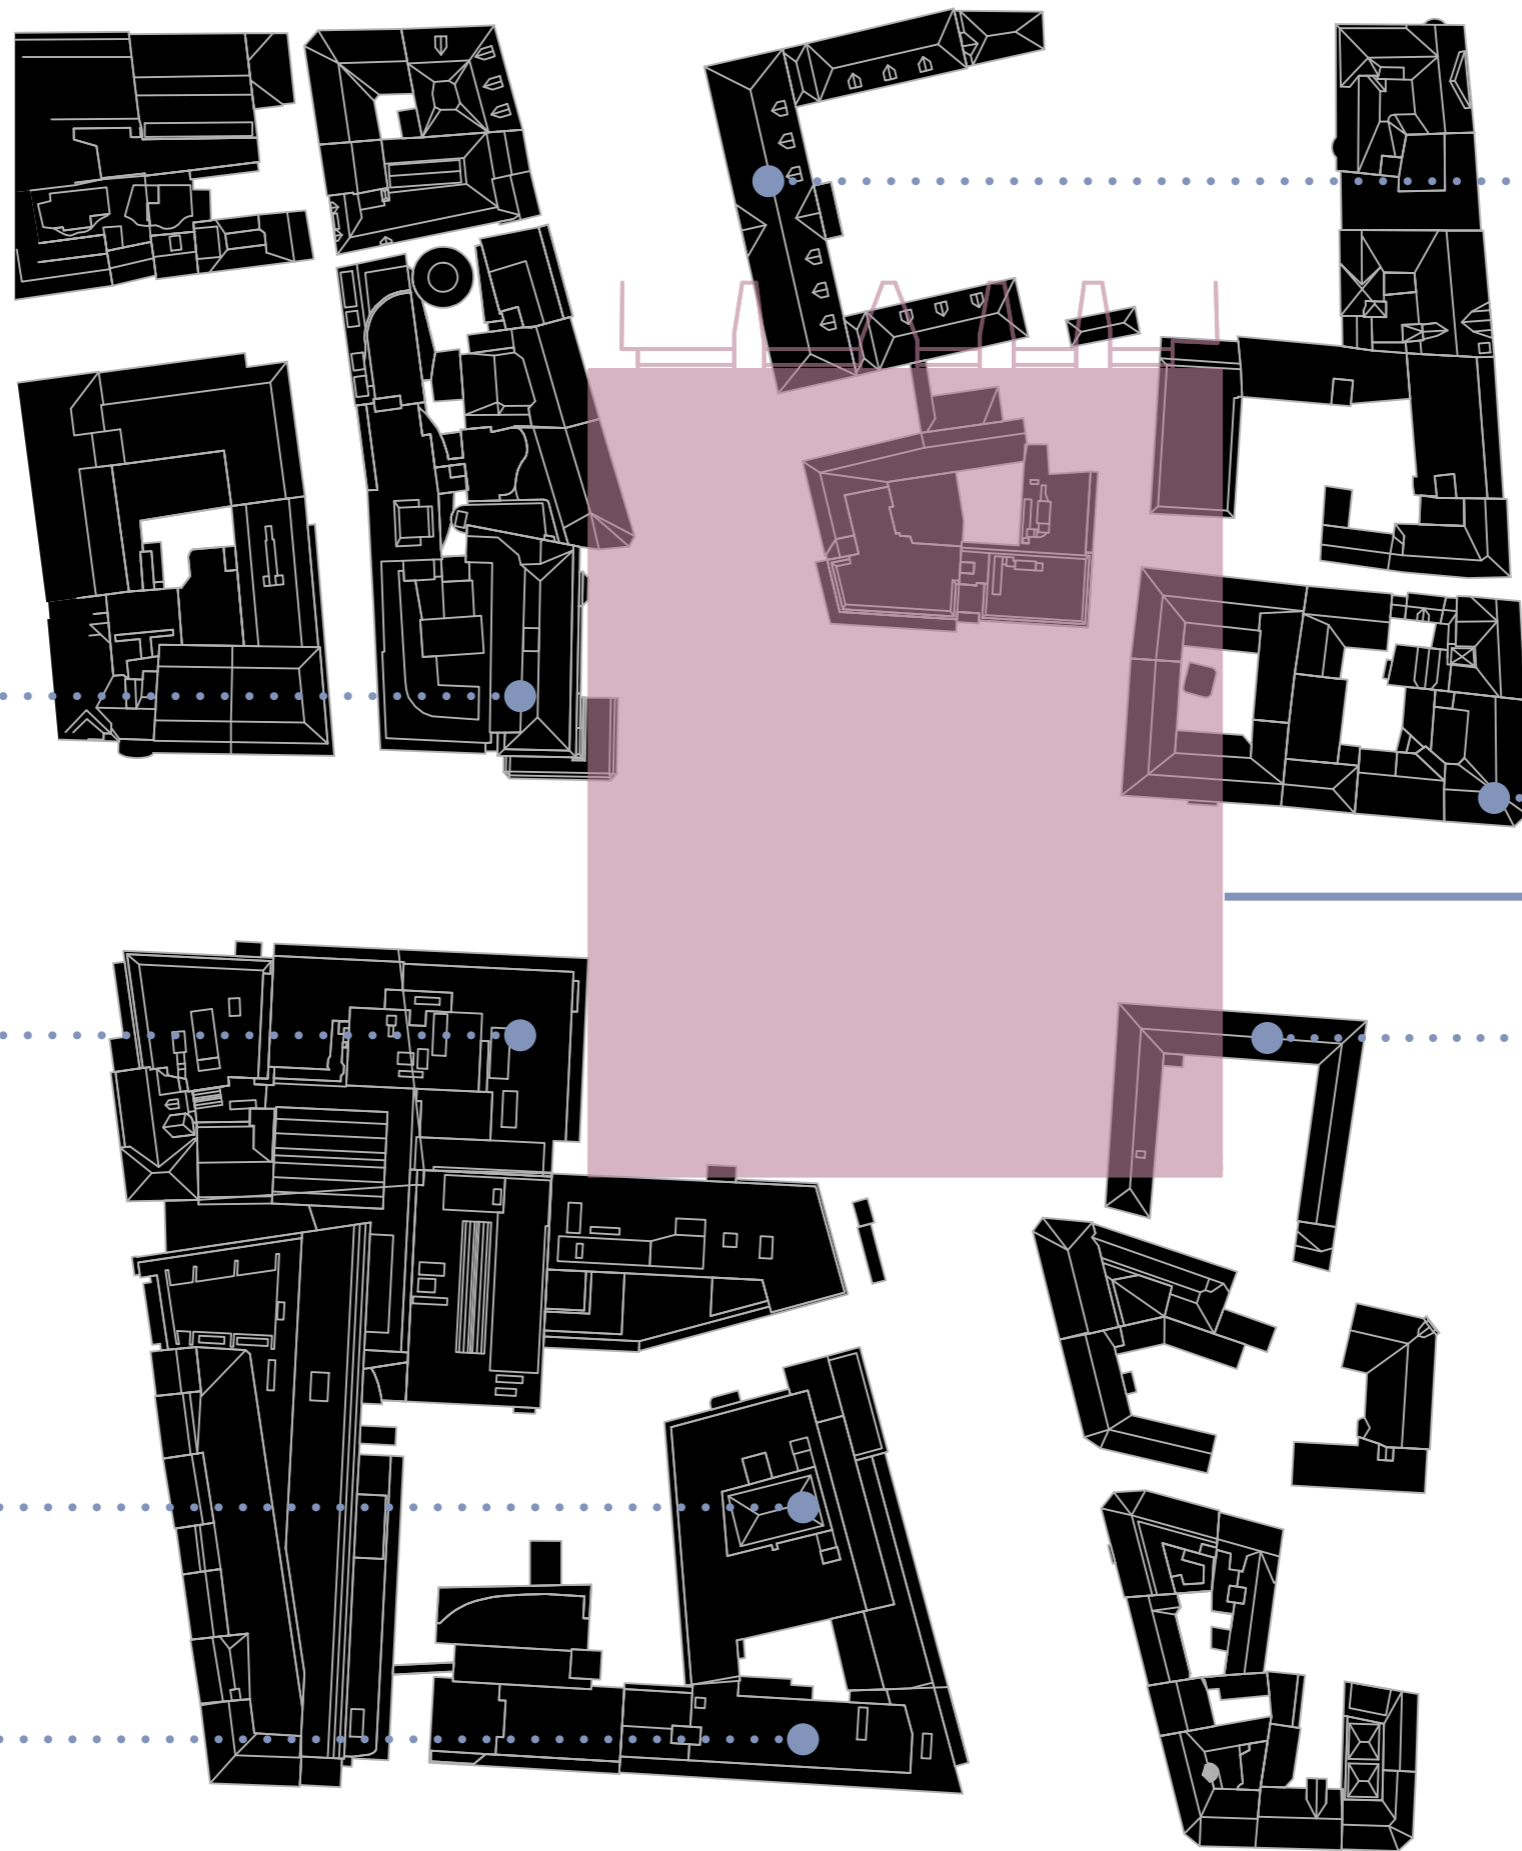

STIFTSGÅRDEN

DET NORSKE OLJESELSKAP

ARK BRUNS


OMRISS, DORA 1

TRONDHEIM TORG


HORNEMANNSGÅRDEN

TRONDHEIM TINGHUS

FYLKESHUSET

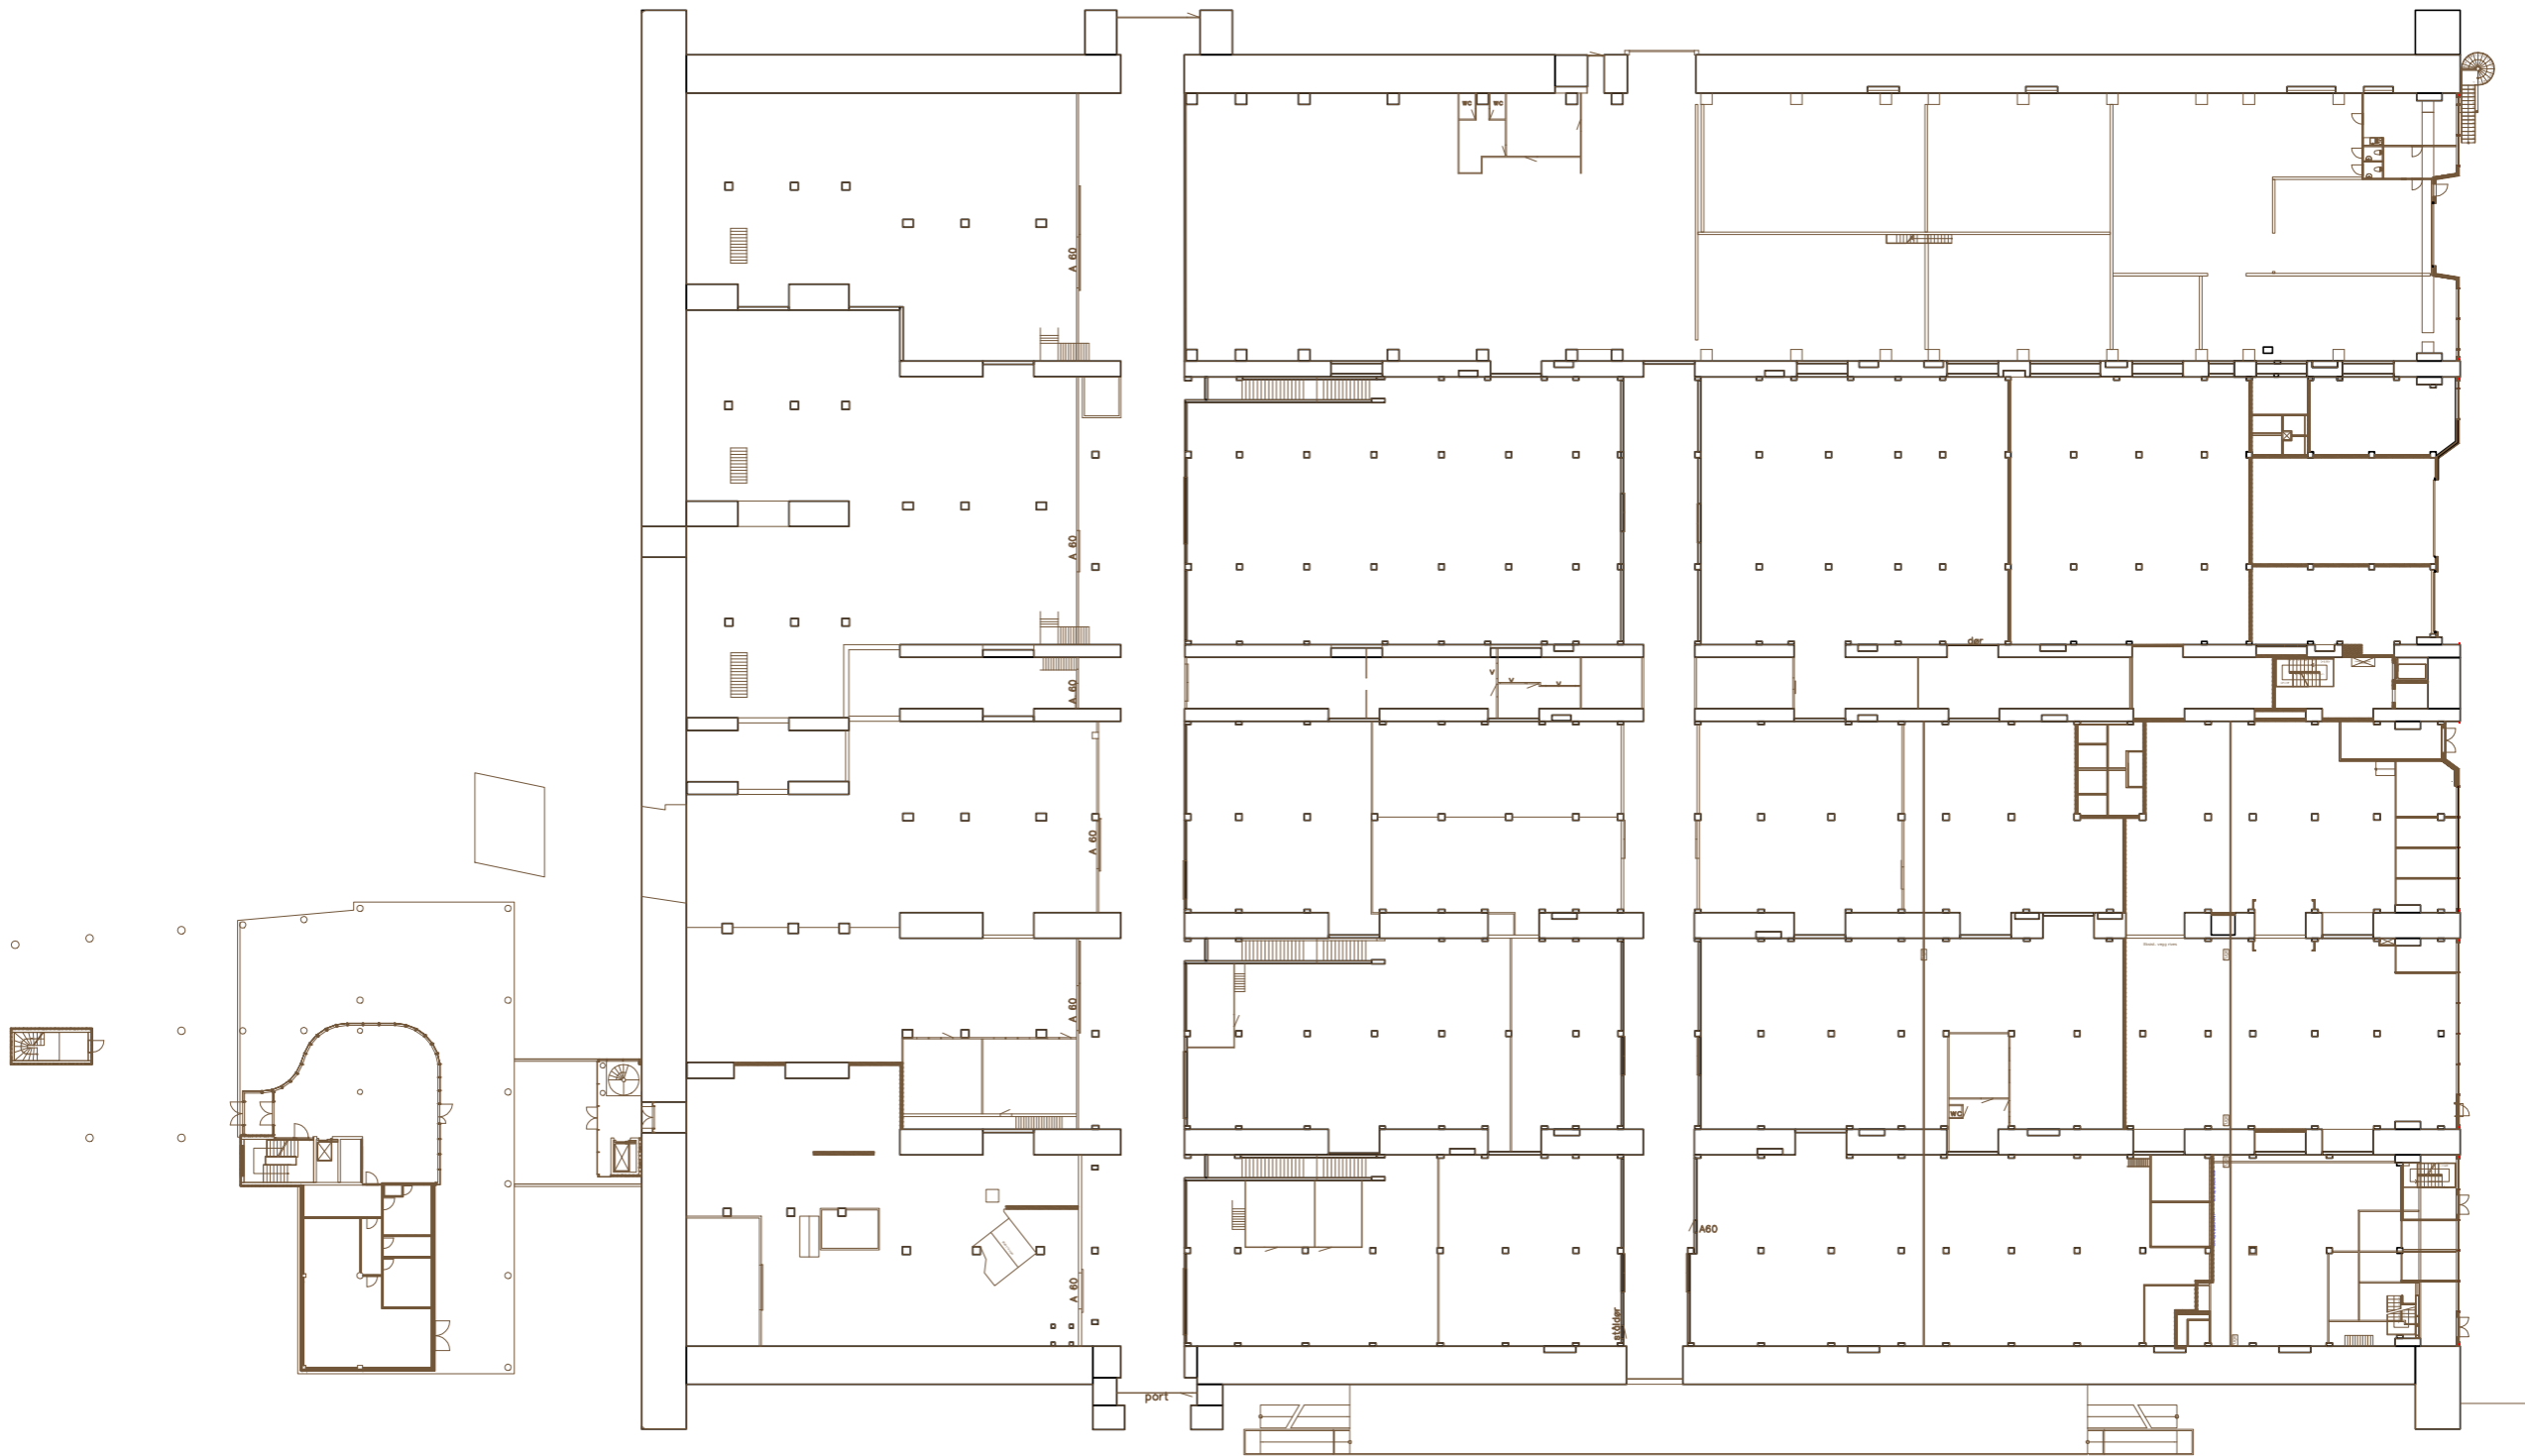



GRUNDRISS

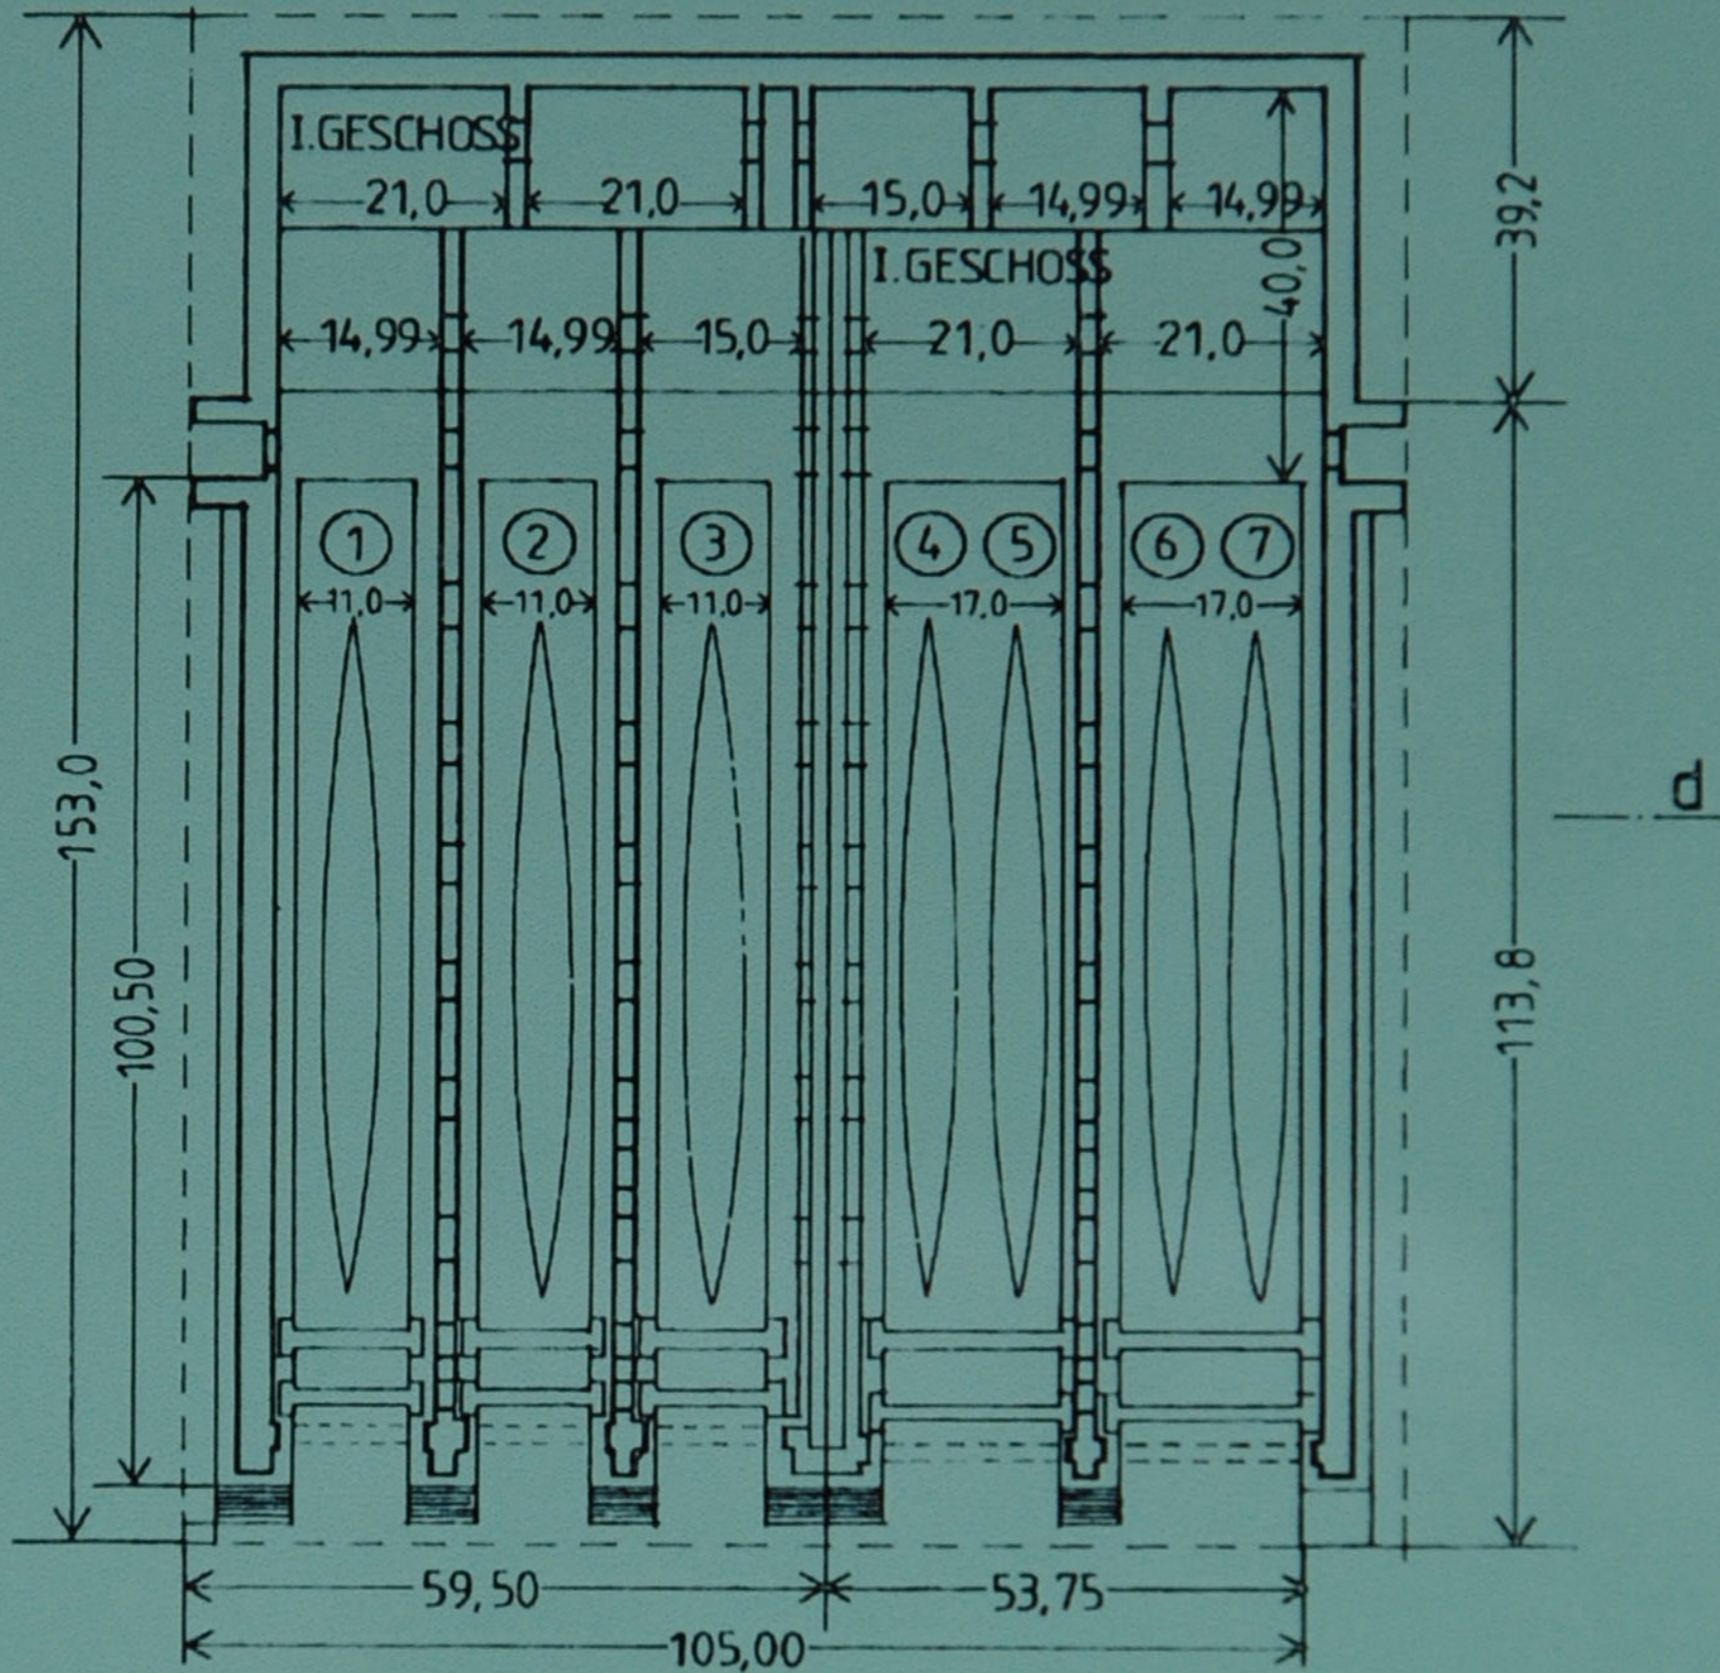



U-BOOTBUNKER DORA I



SCHNITT c-d

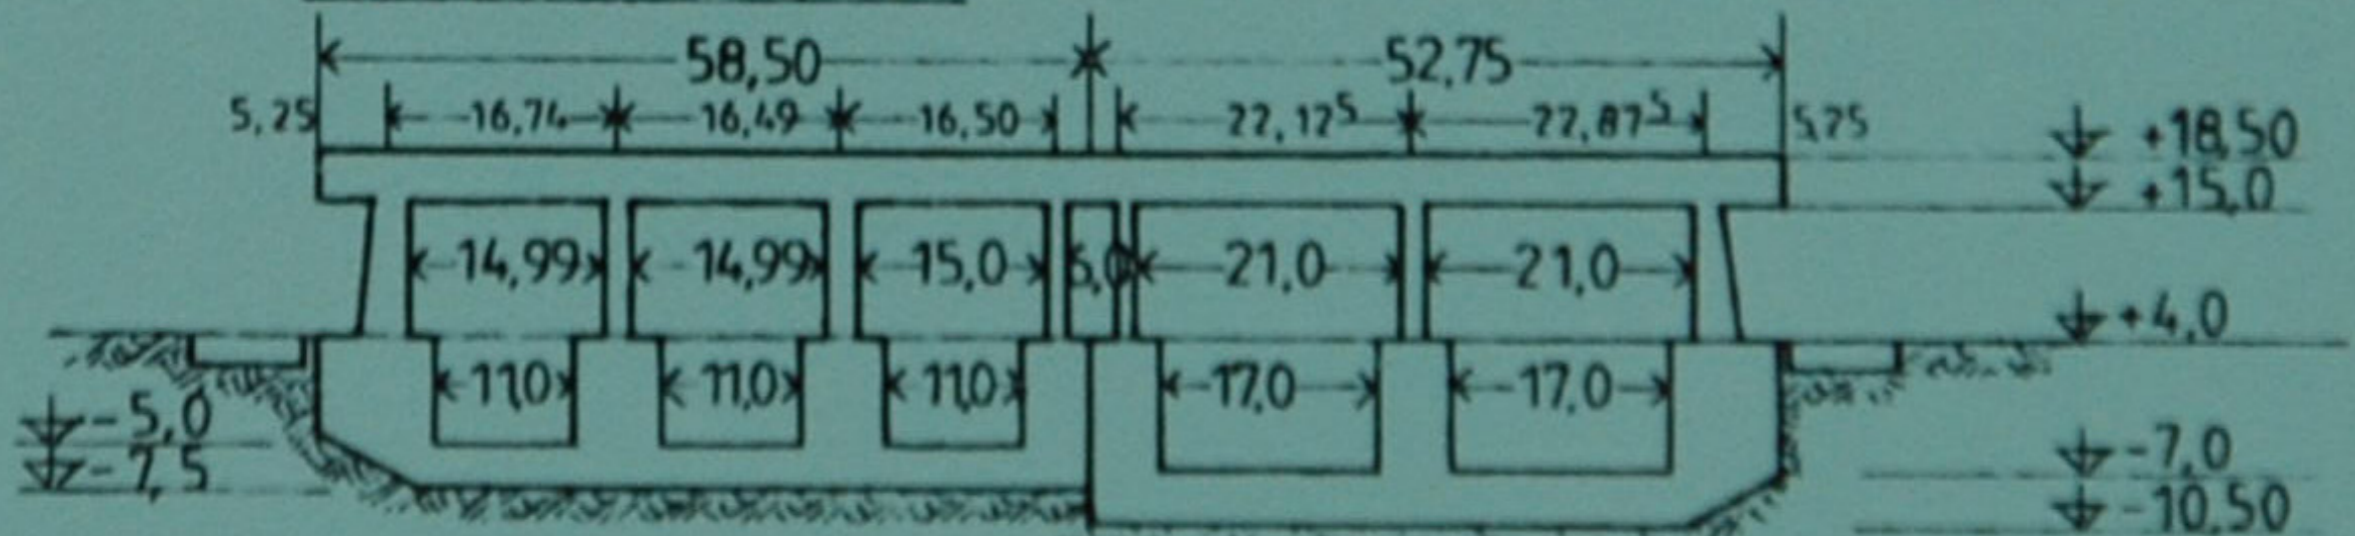

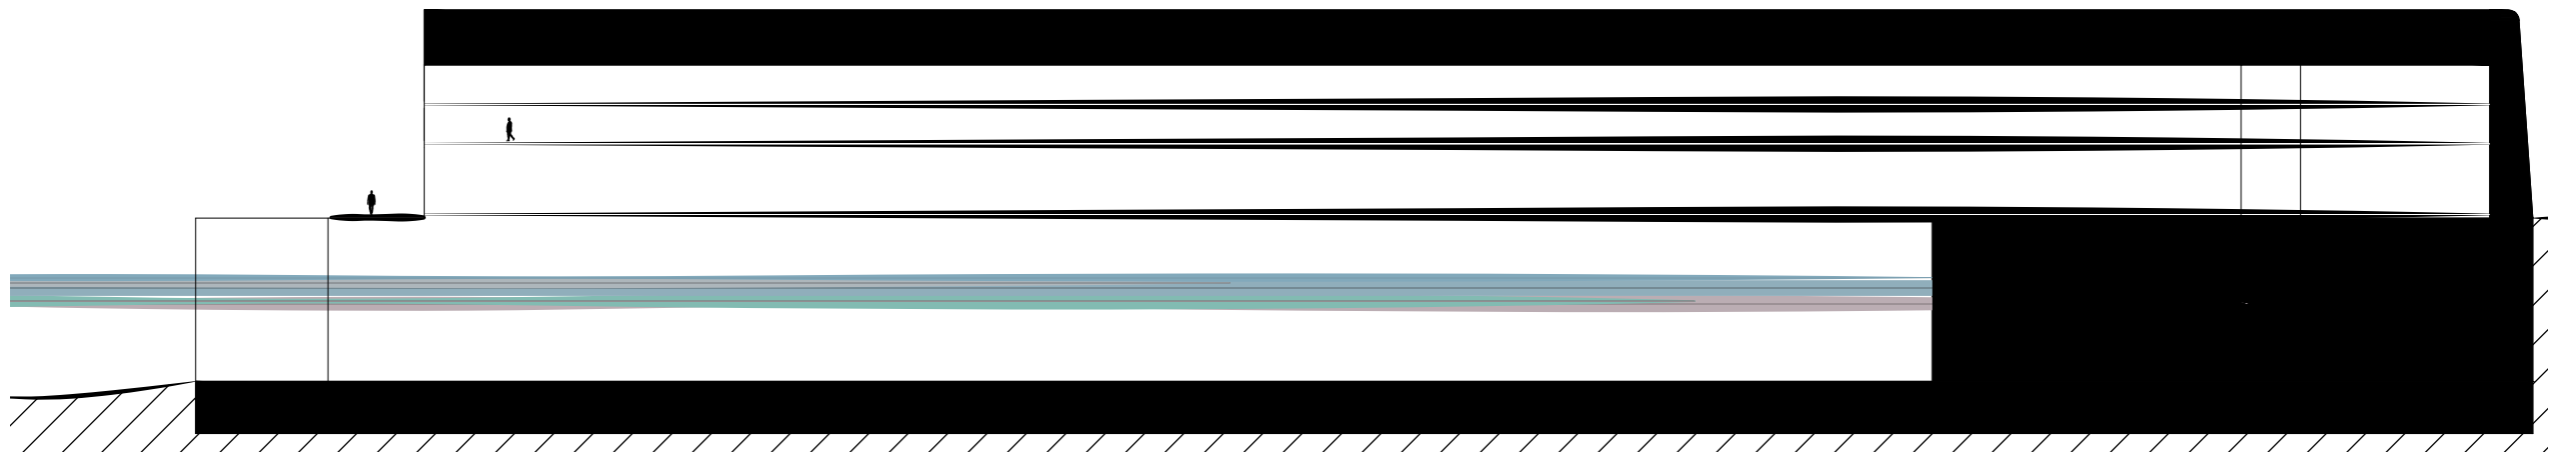

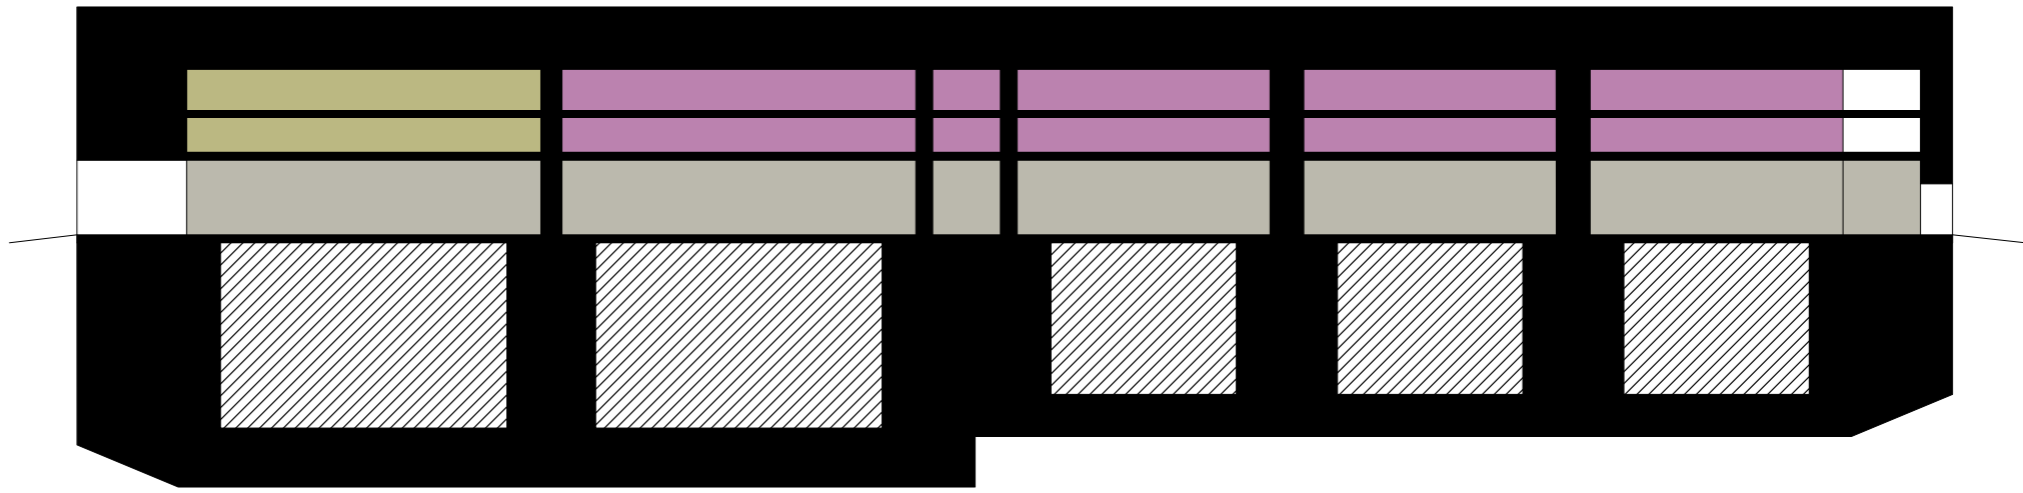

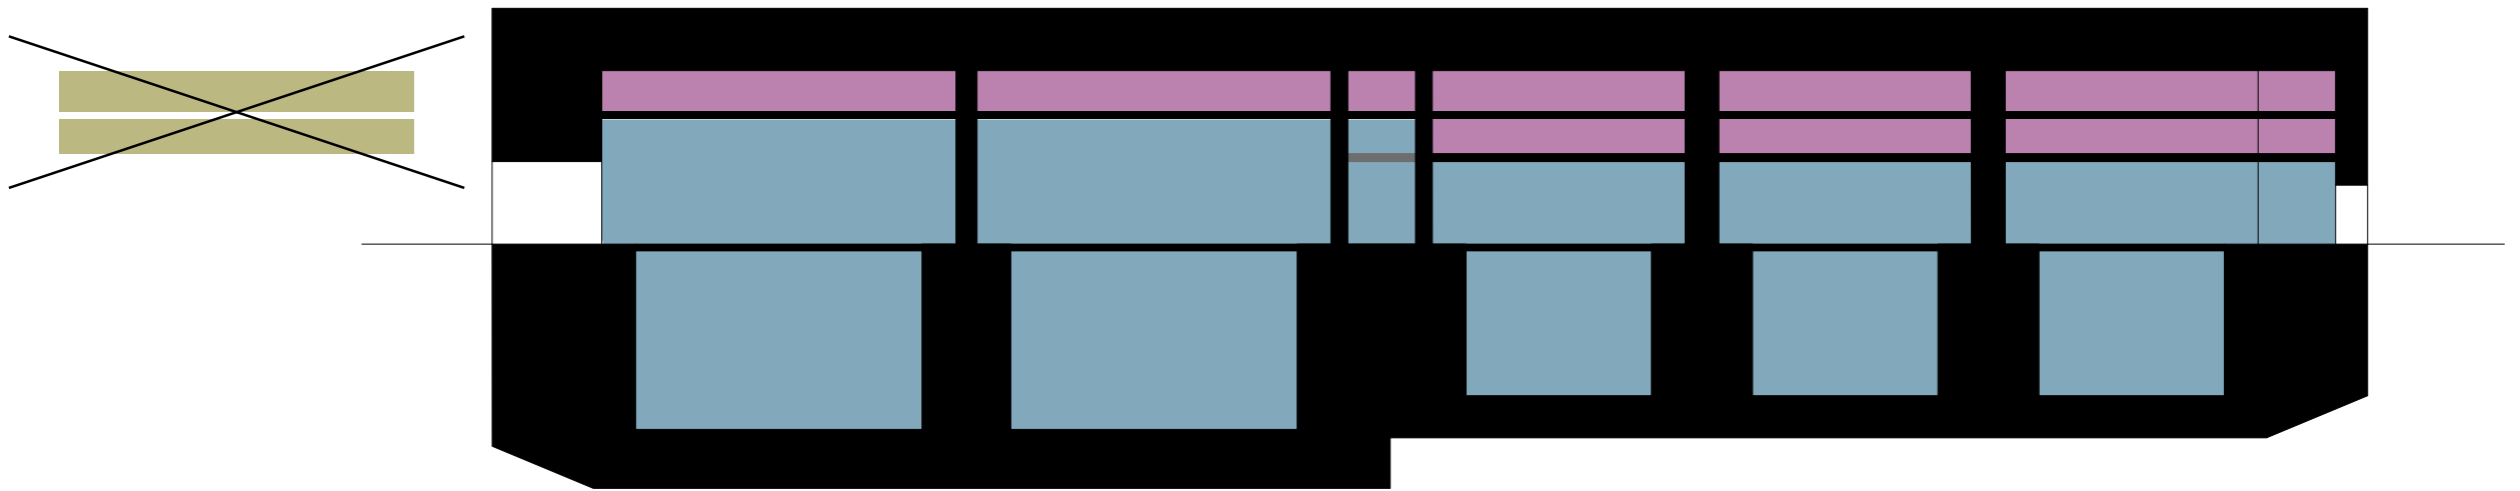

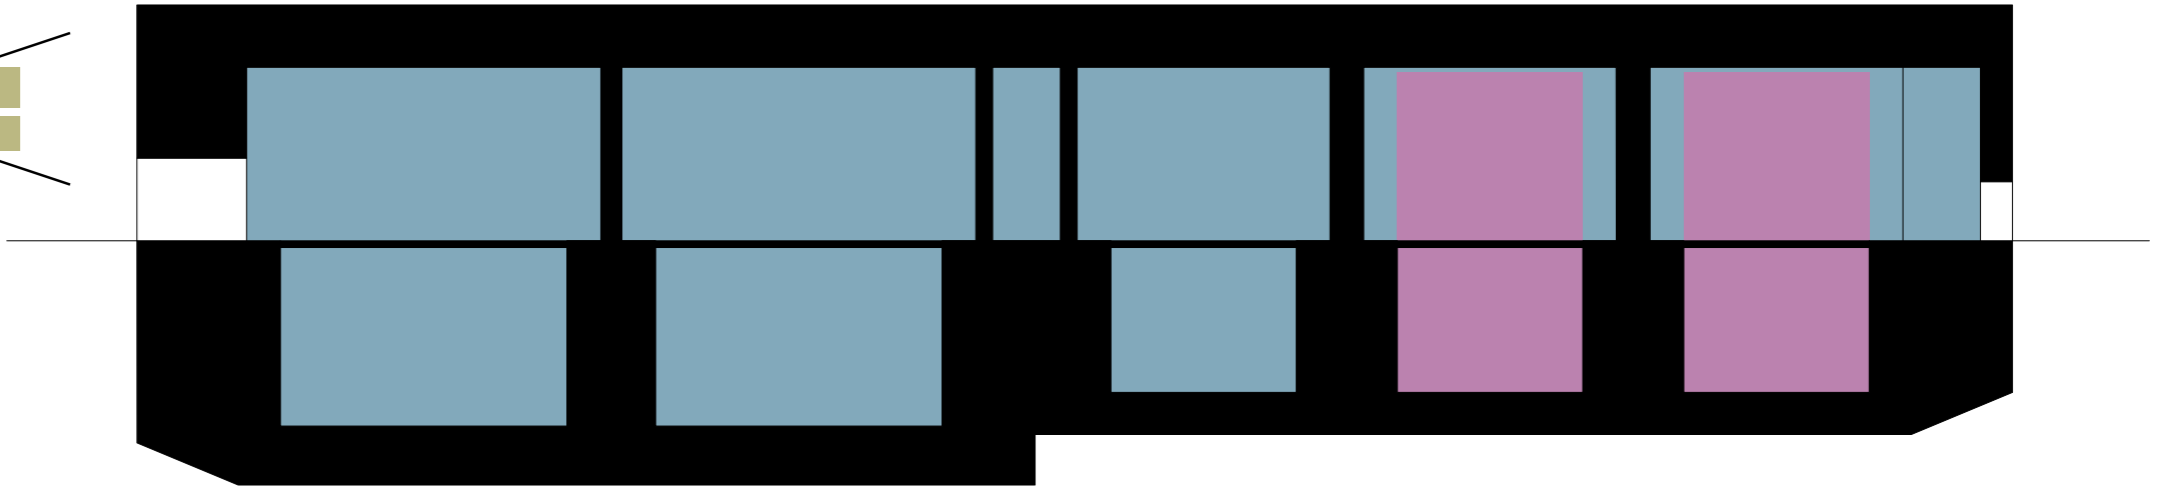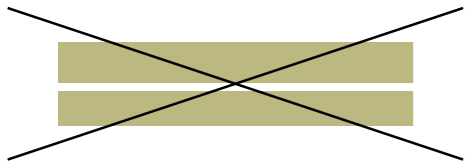



ARKIVET I 2030 - DIGITALISERING OG PLOSSBEHOV?





DAGENS PLOSSBEHOV:



RIKSARKIVET:	25 000 HYLLEMETER
TRONDHEIM BYARKIV:	30 000 HYLLEMETER
INTERKOMMUNALT ARKIV:	15 000 HYLLEMETER (ANTATT, INGEN INFO TILGJENGELIG)
NTNU UBIT:	15 000 HYLLEMETER (ANTATT, INGEN INFO TILGJENGELIG)
STFK, ARKIVTJENESTEN:	15 000 HYLLEMETER (ANTATT, INGEN INFO TILGJENGELIG)
FORSVARMUSEET:	15 000 HYLLEMETER (ANTATT, INGEN INFO TILGJENGELIG)
ST.OLAVS HOSPITAL:	15 000 HYLLEMETER (ANTATT, INGEN INFO TILGJENGELIG)



TOTALT: 130 000 HYLLEMETER

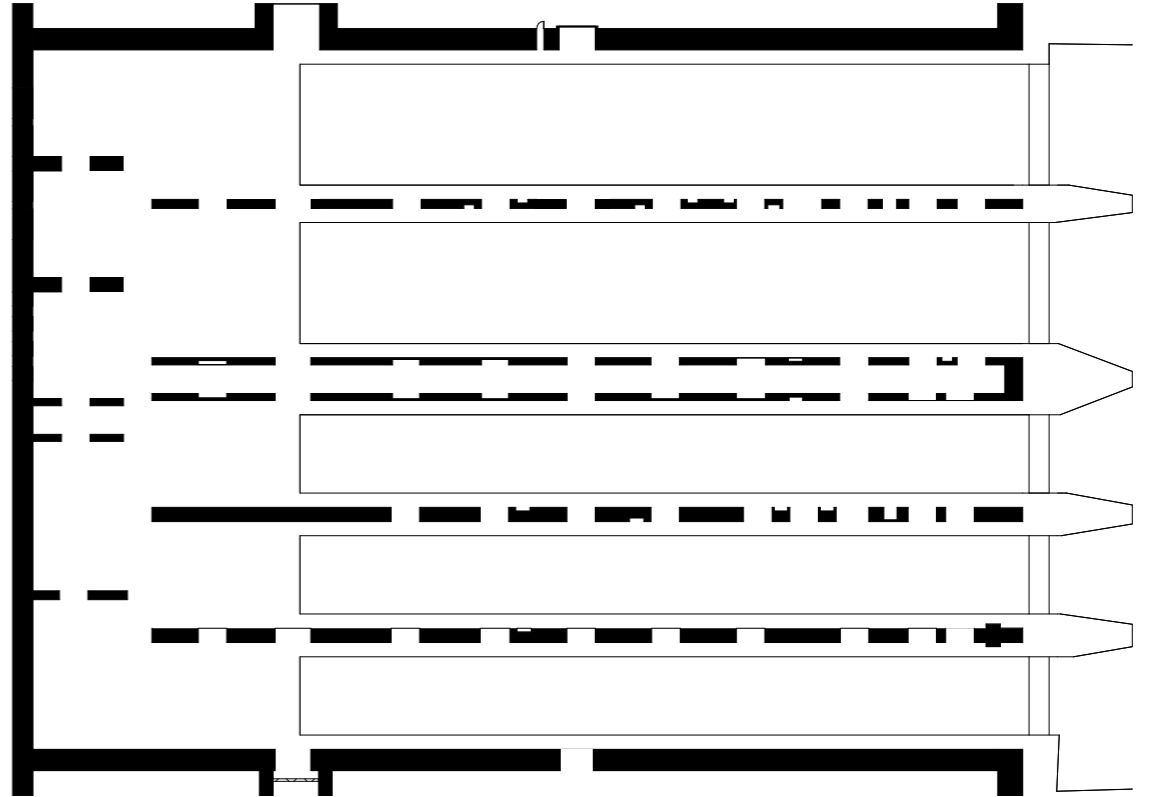
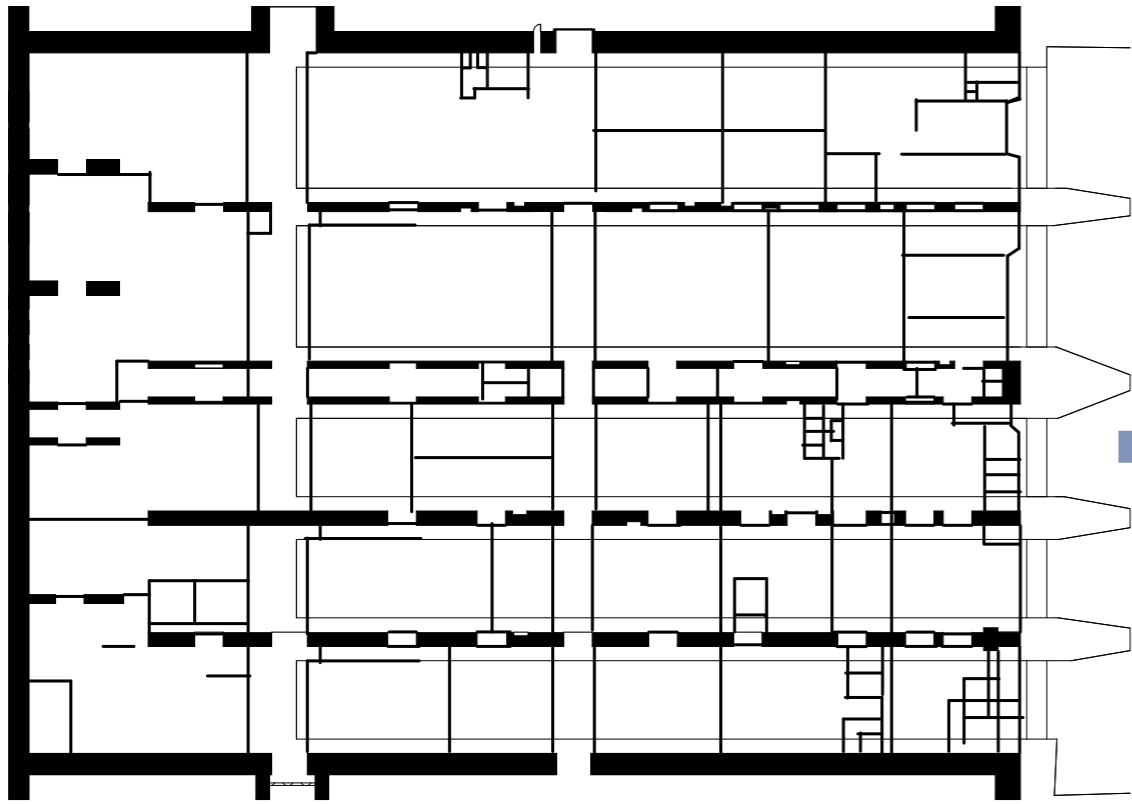


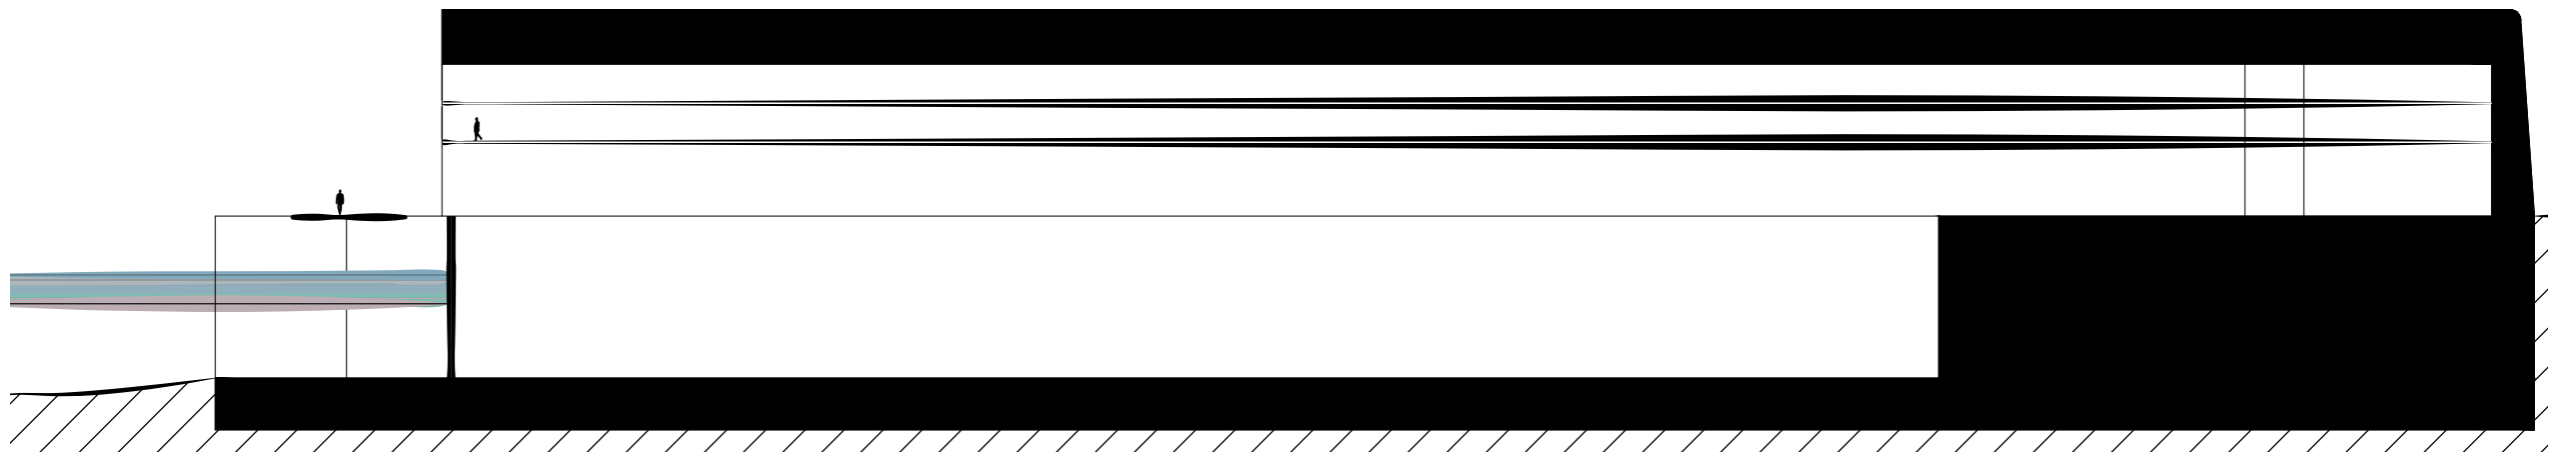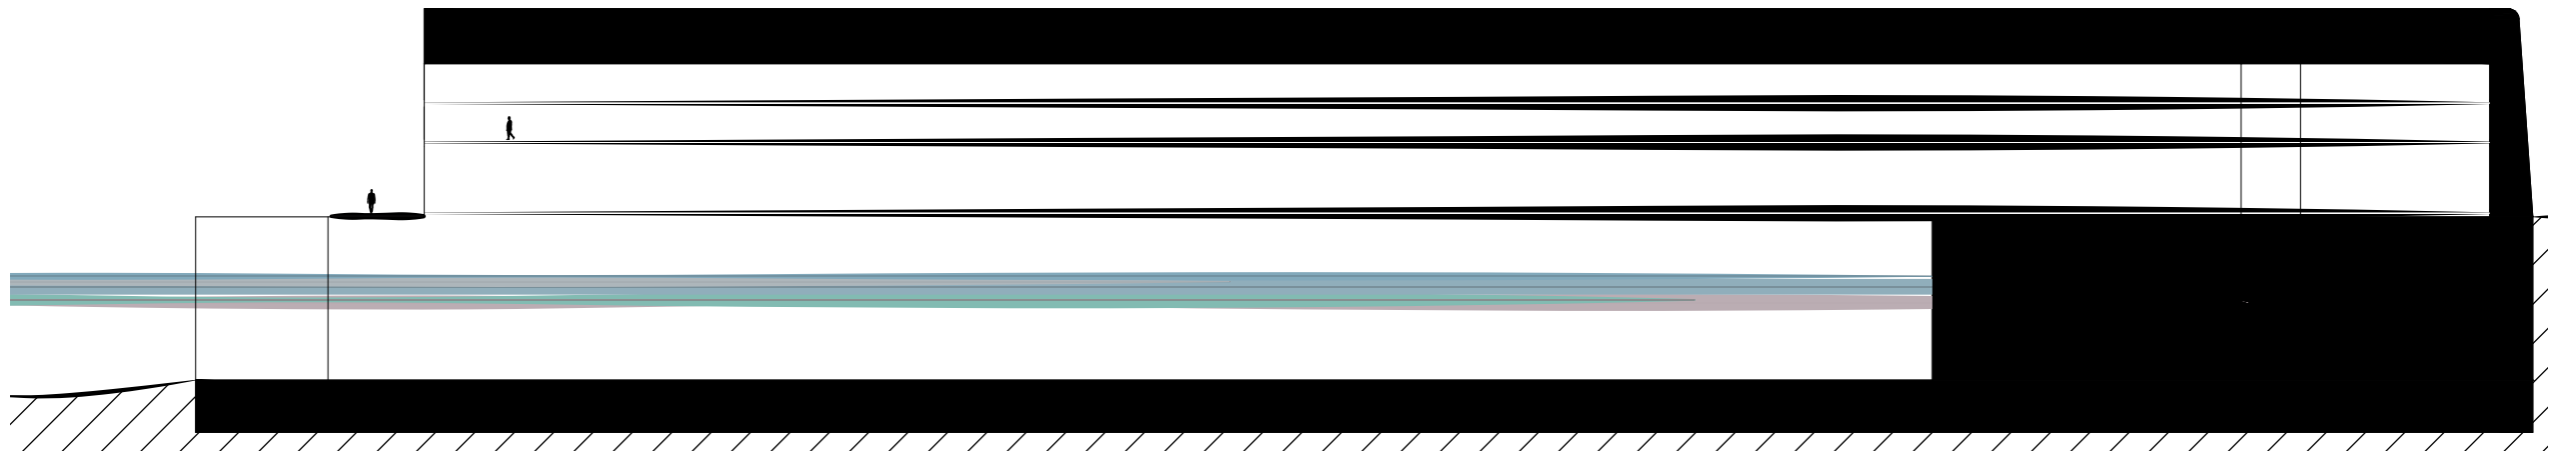



MINIMAL VS. EKSTREM

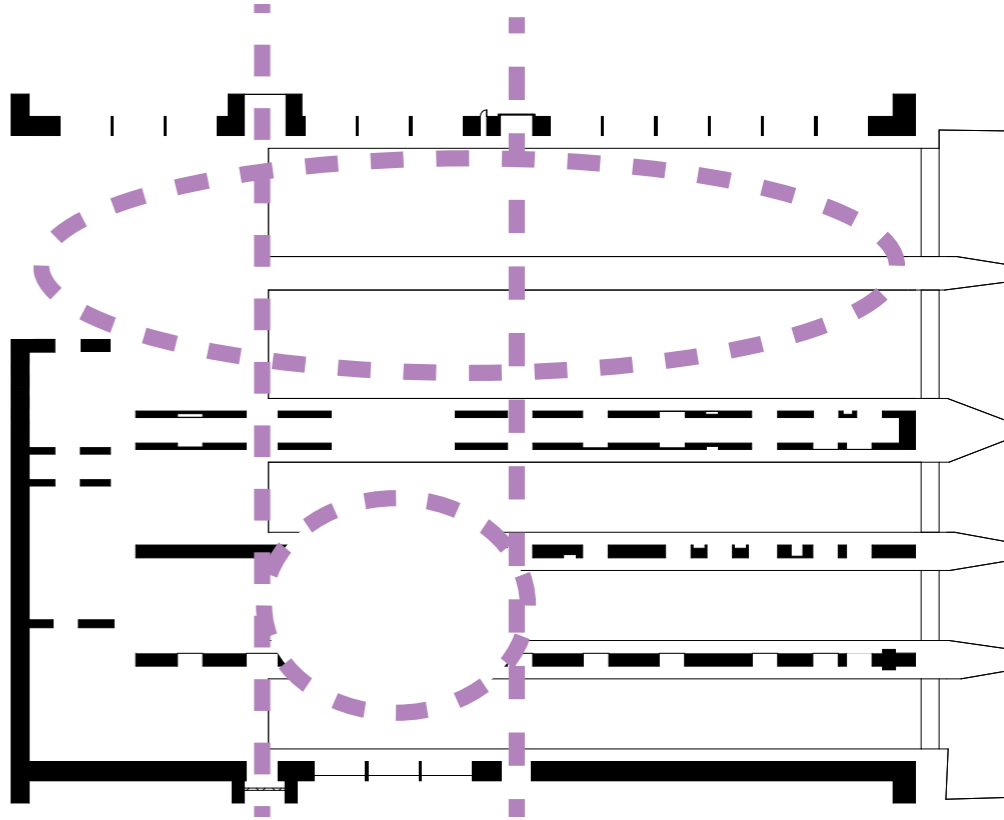
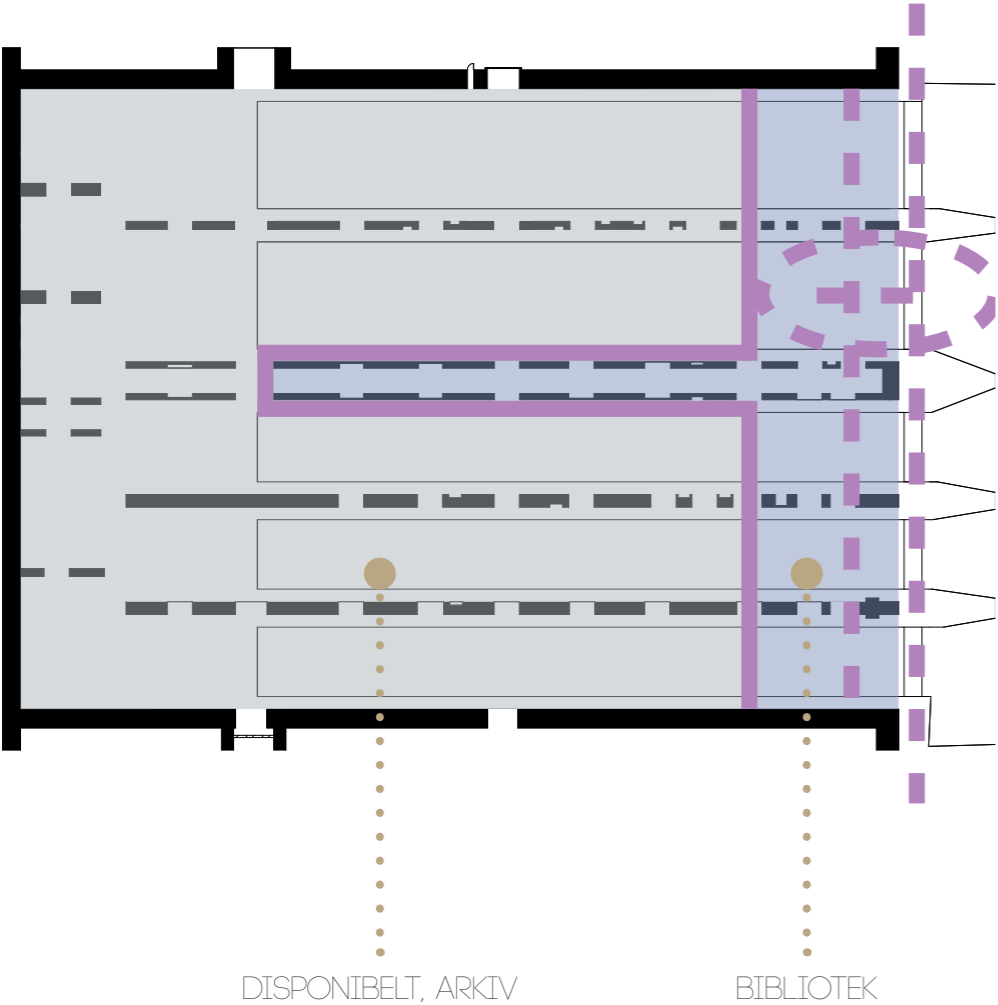




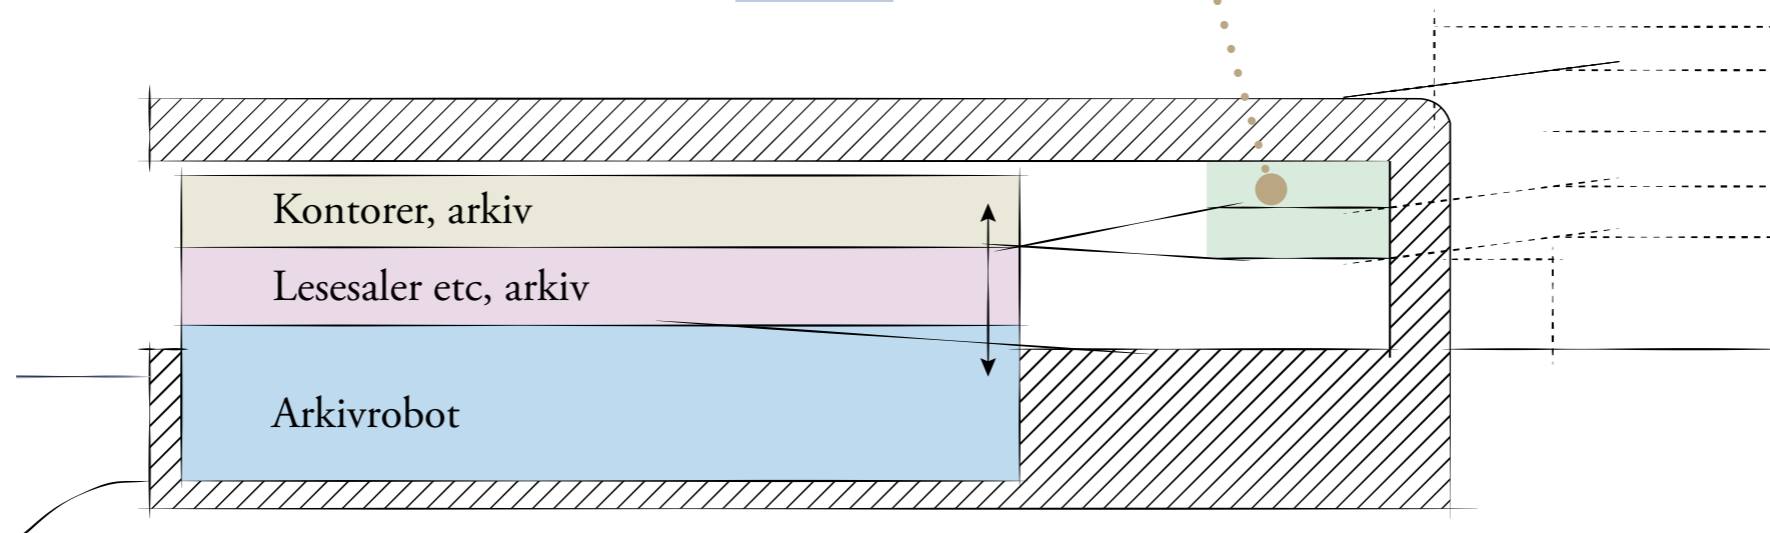
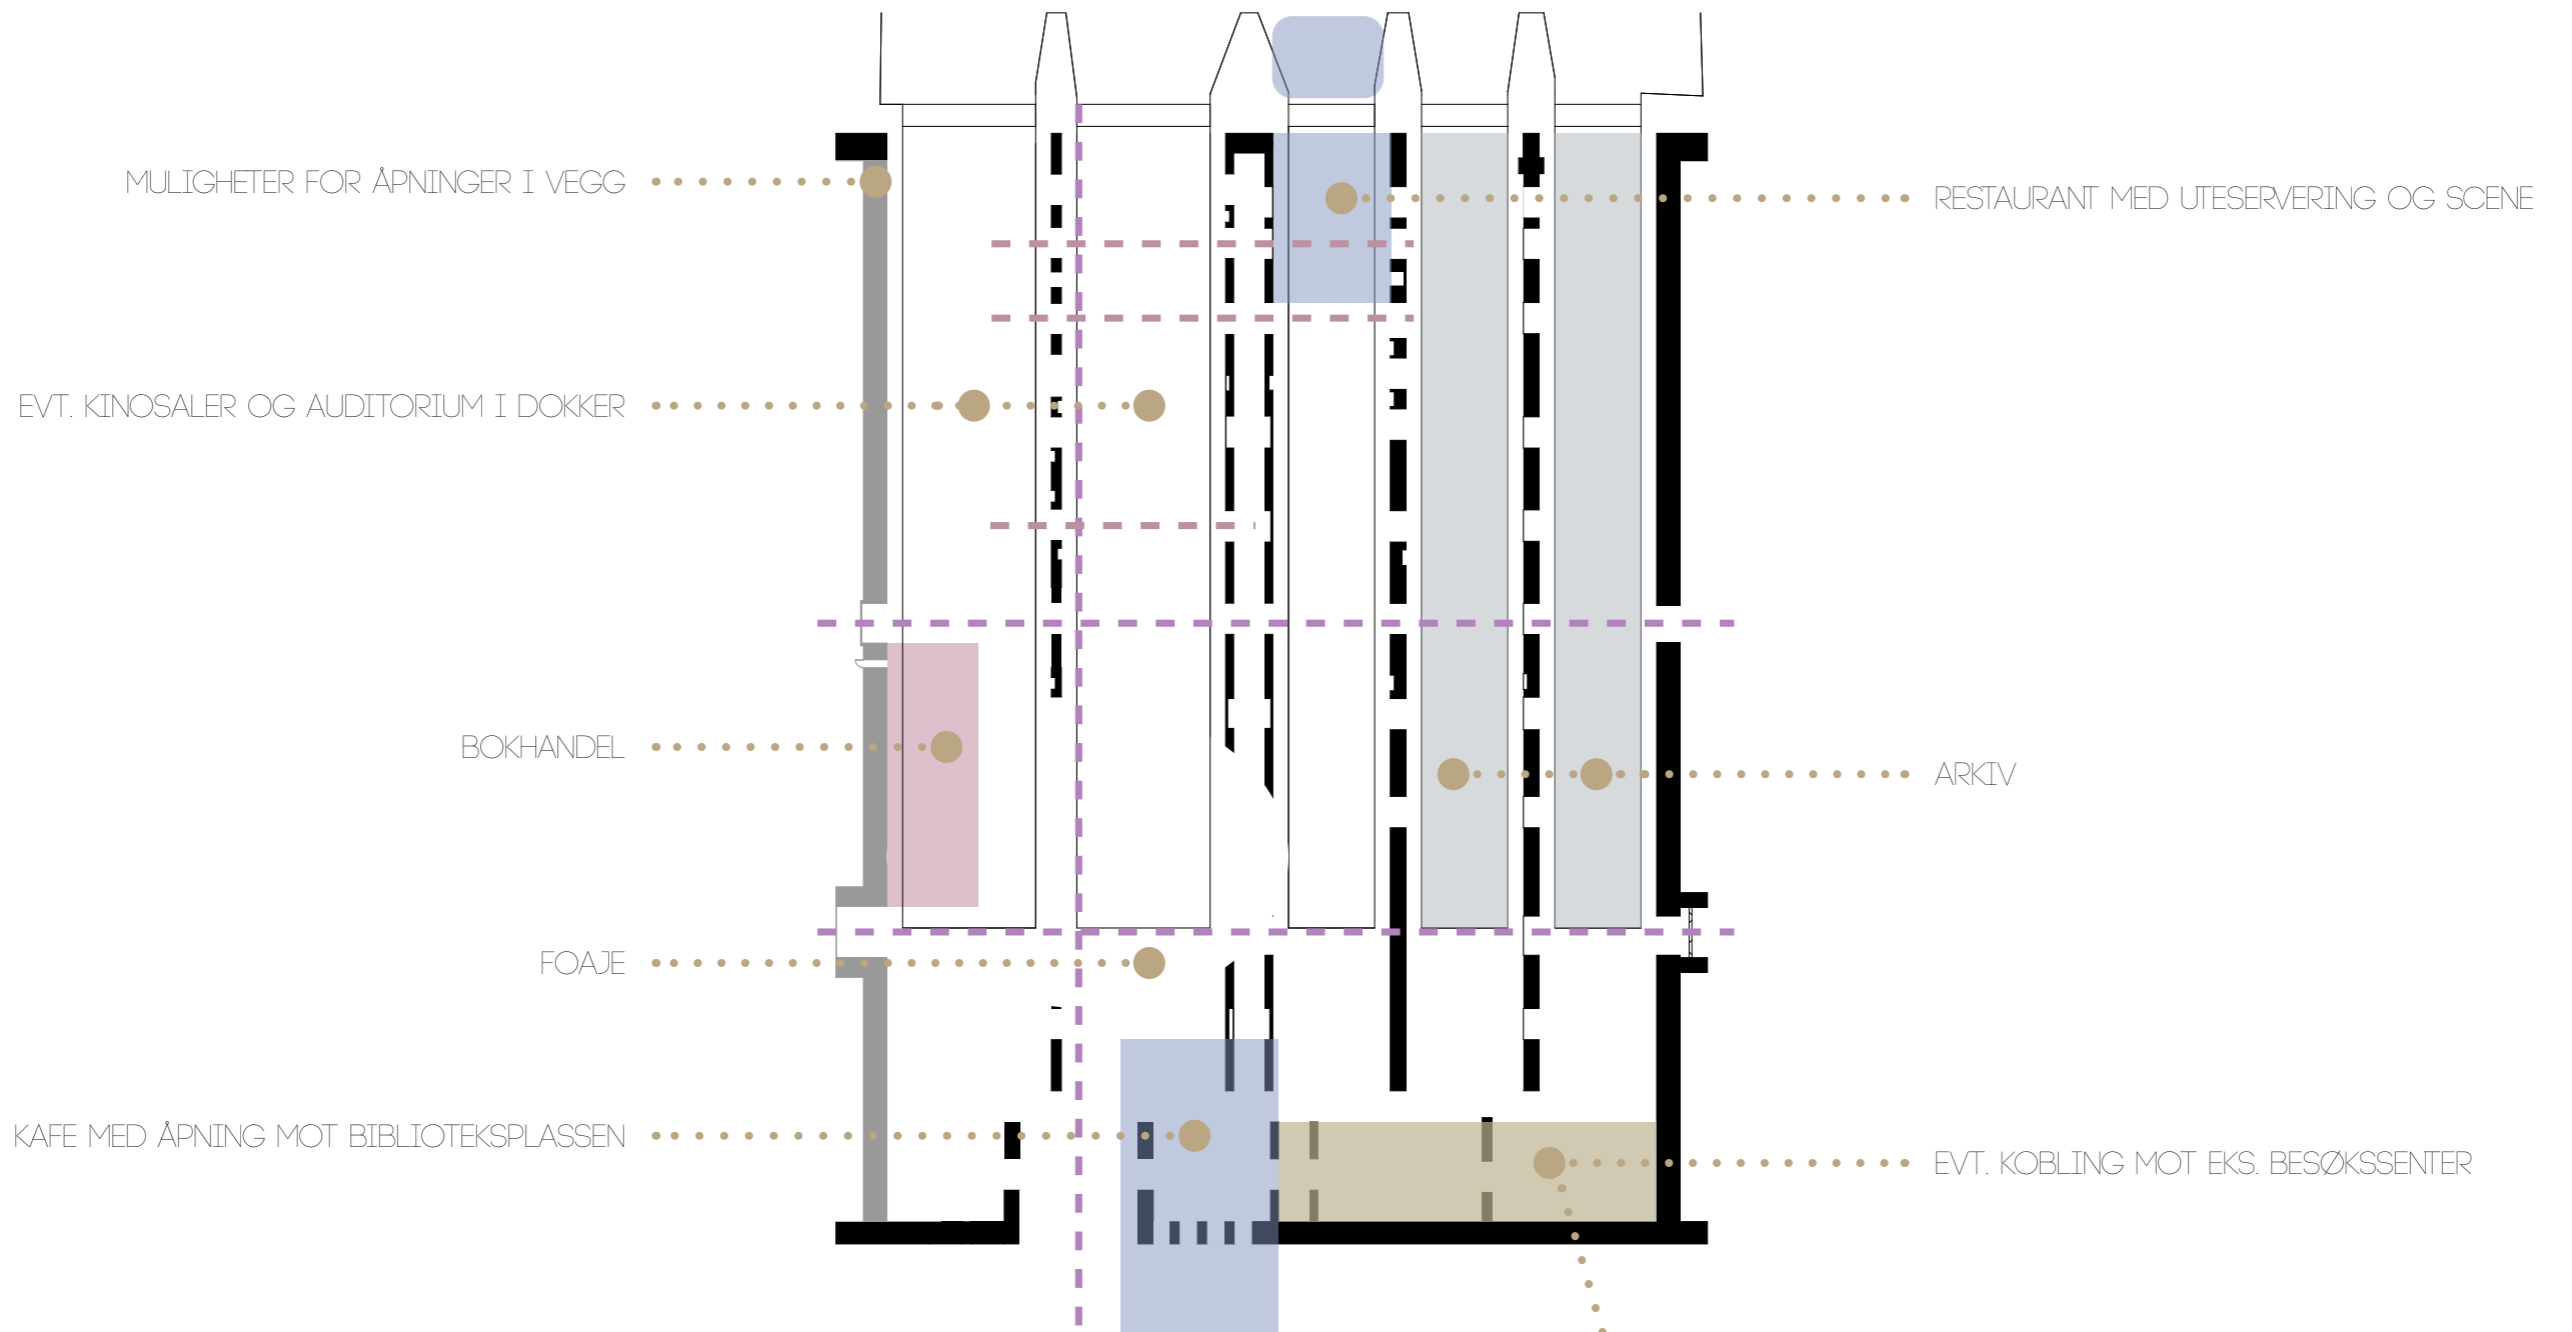


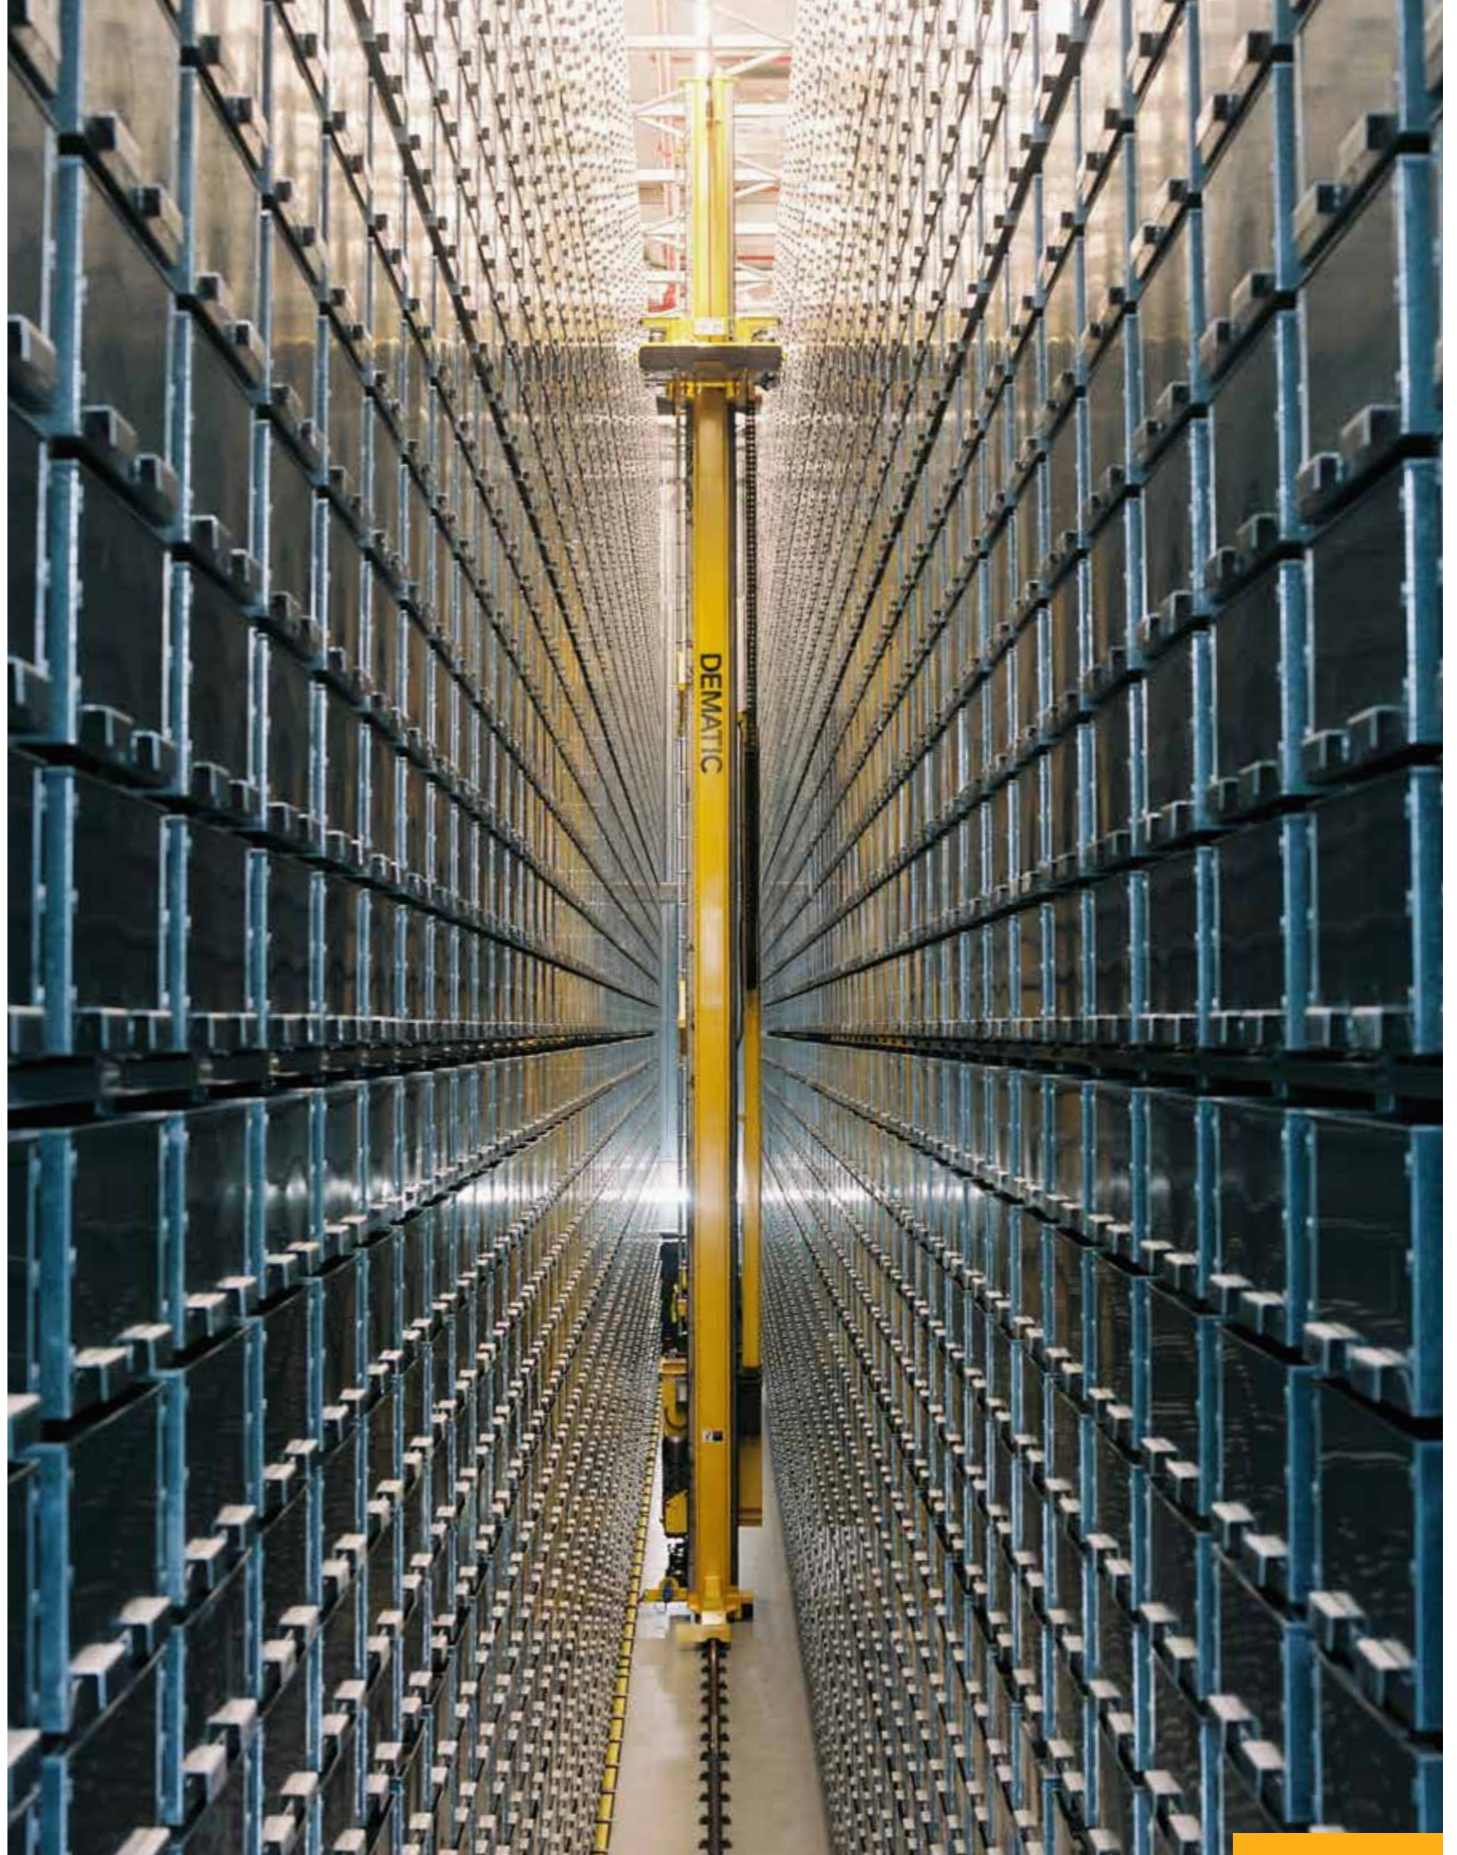
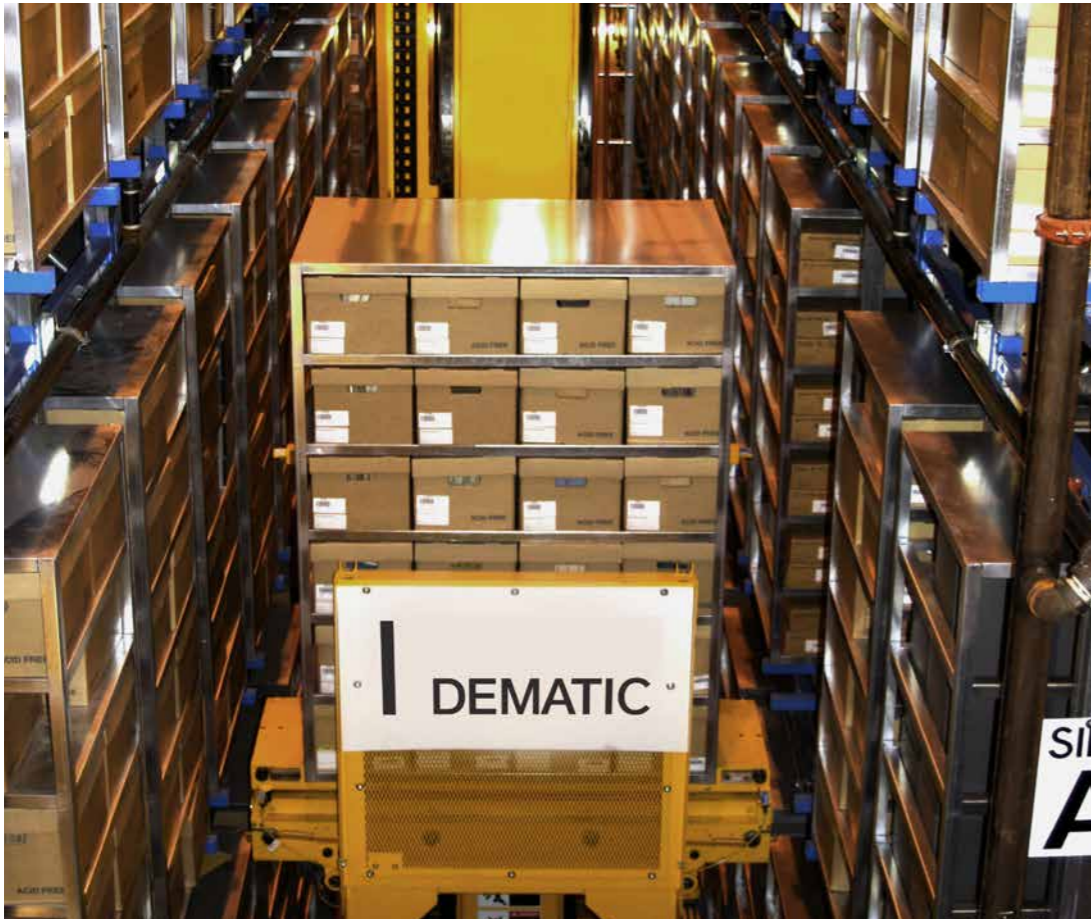


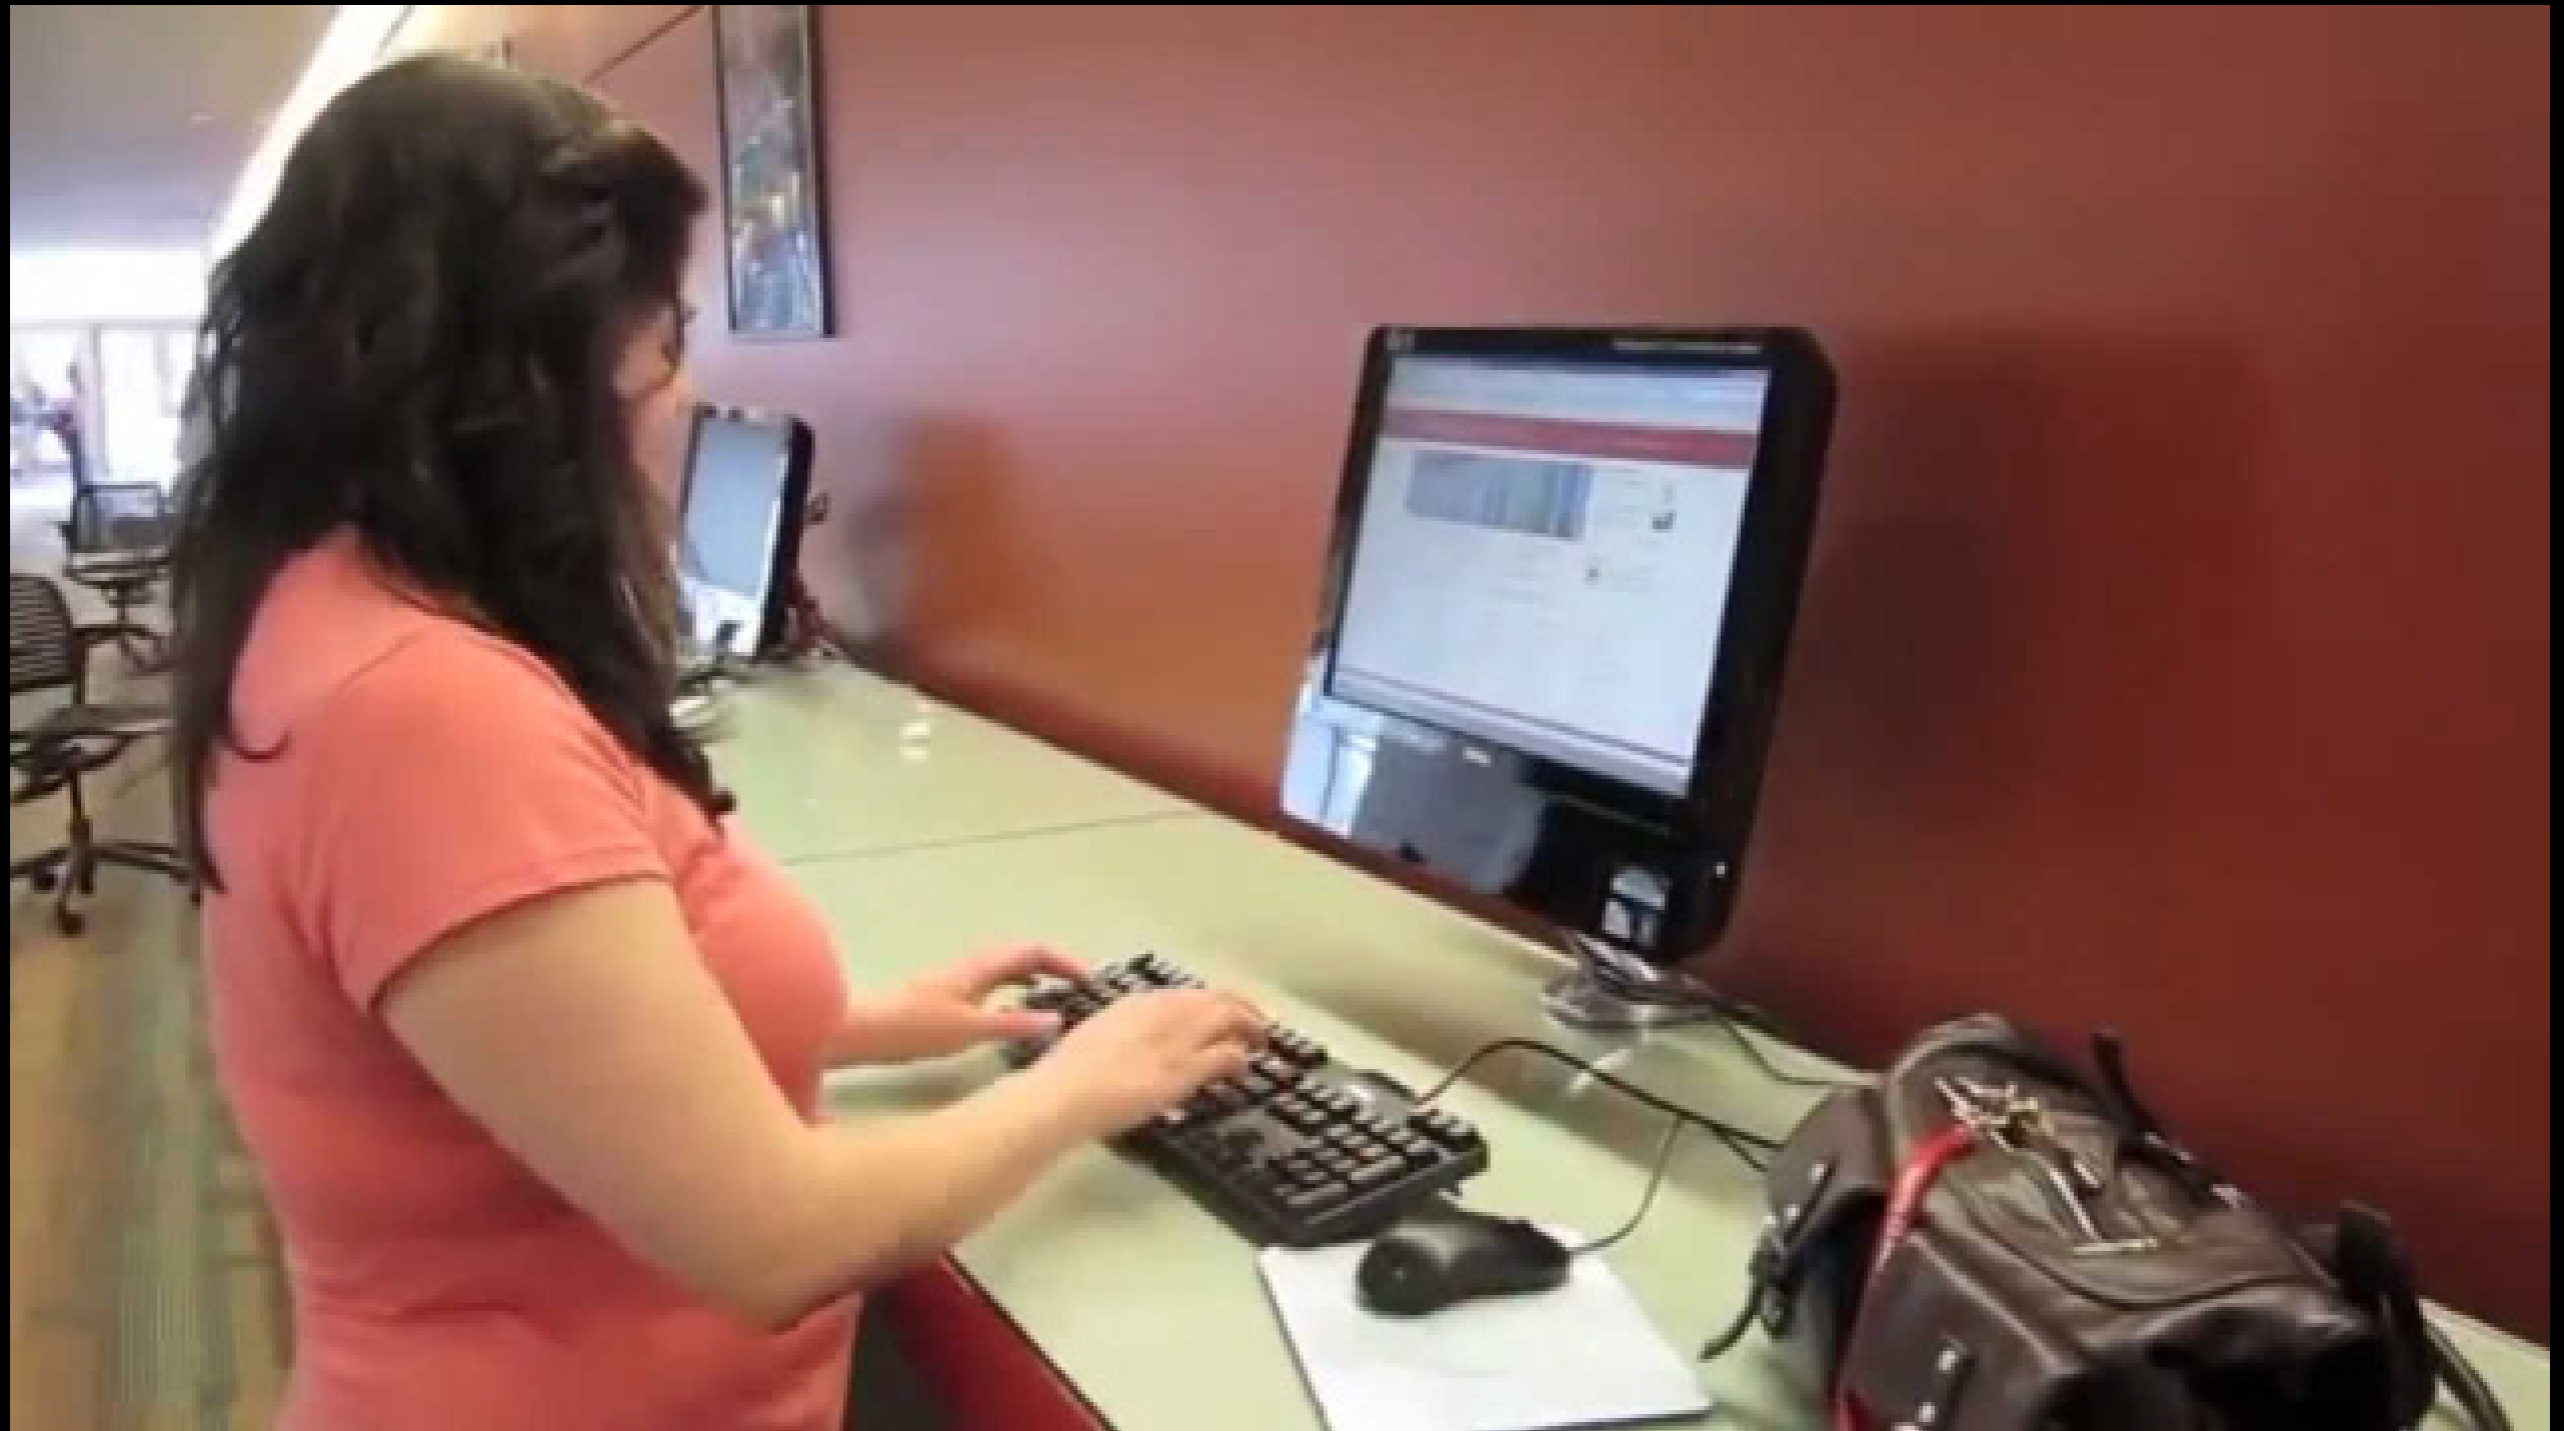

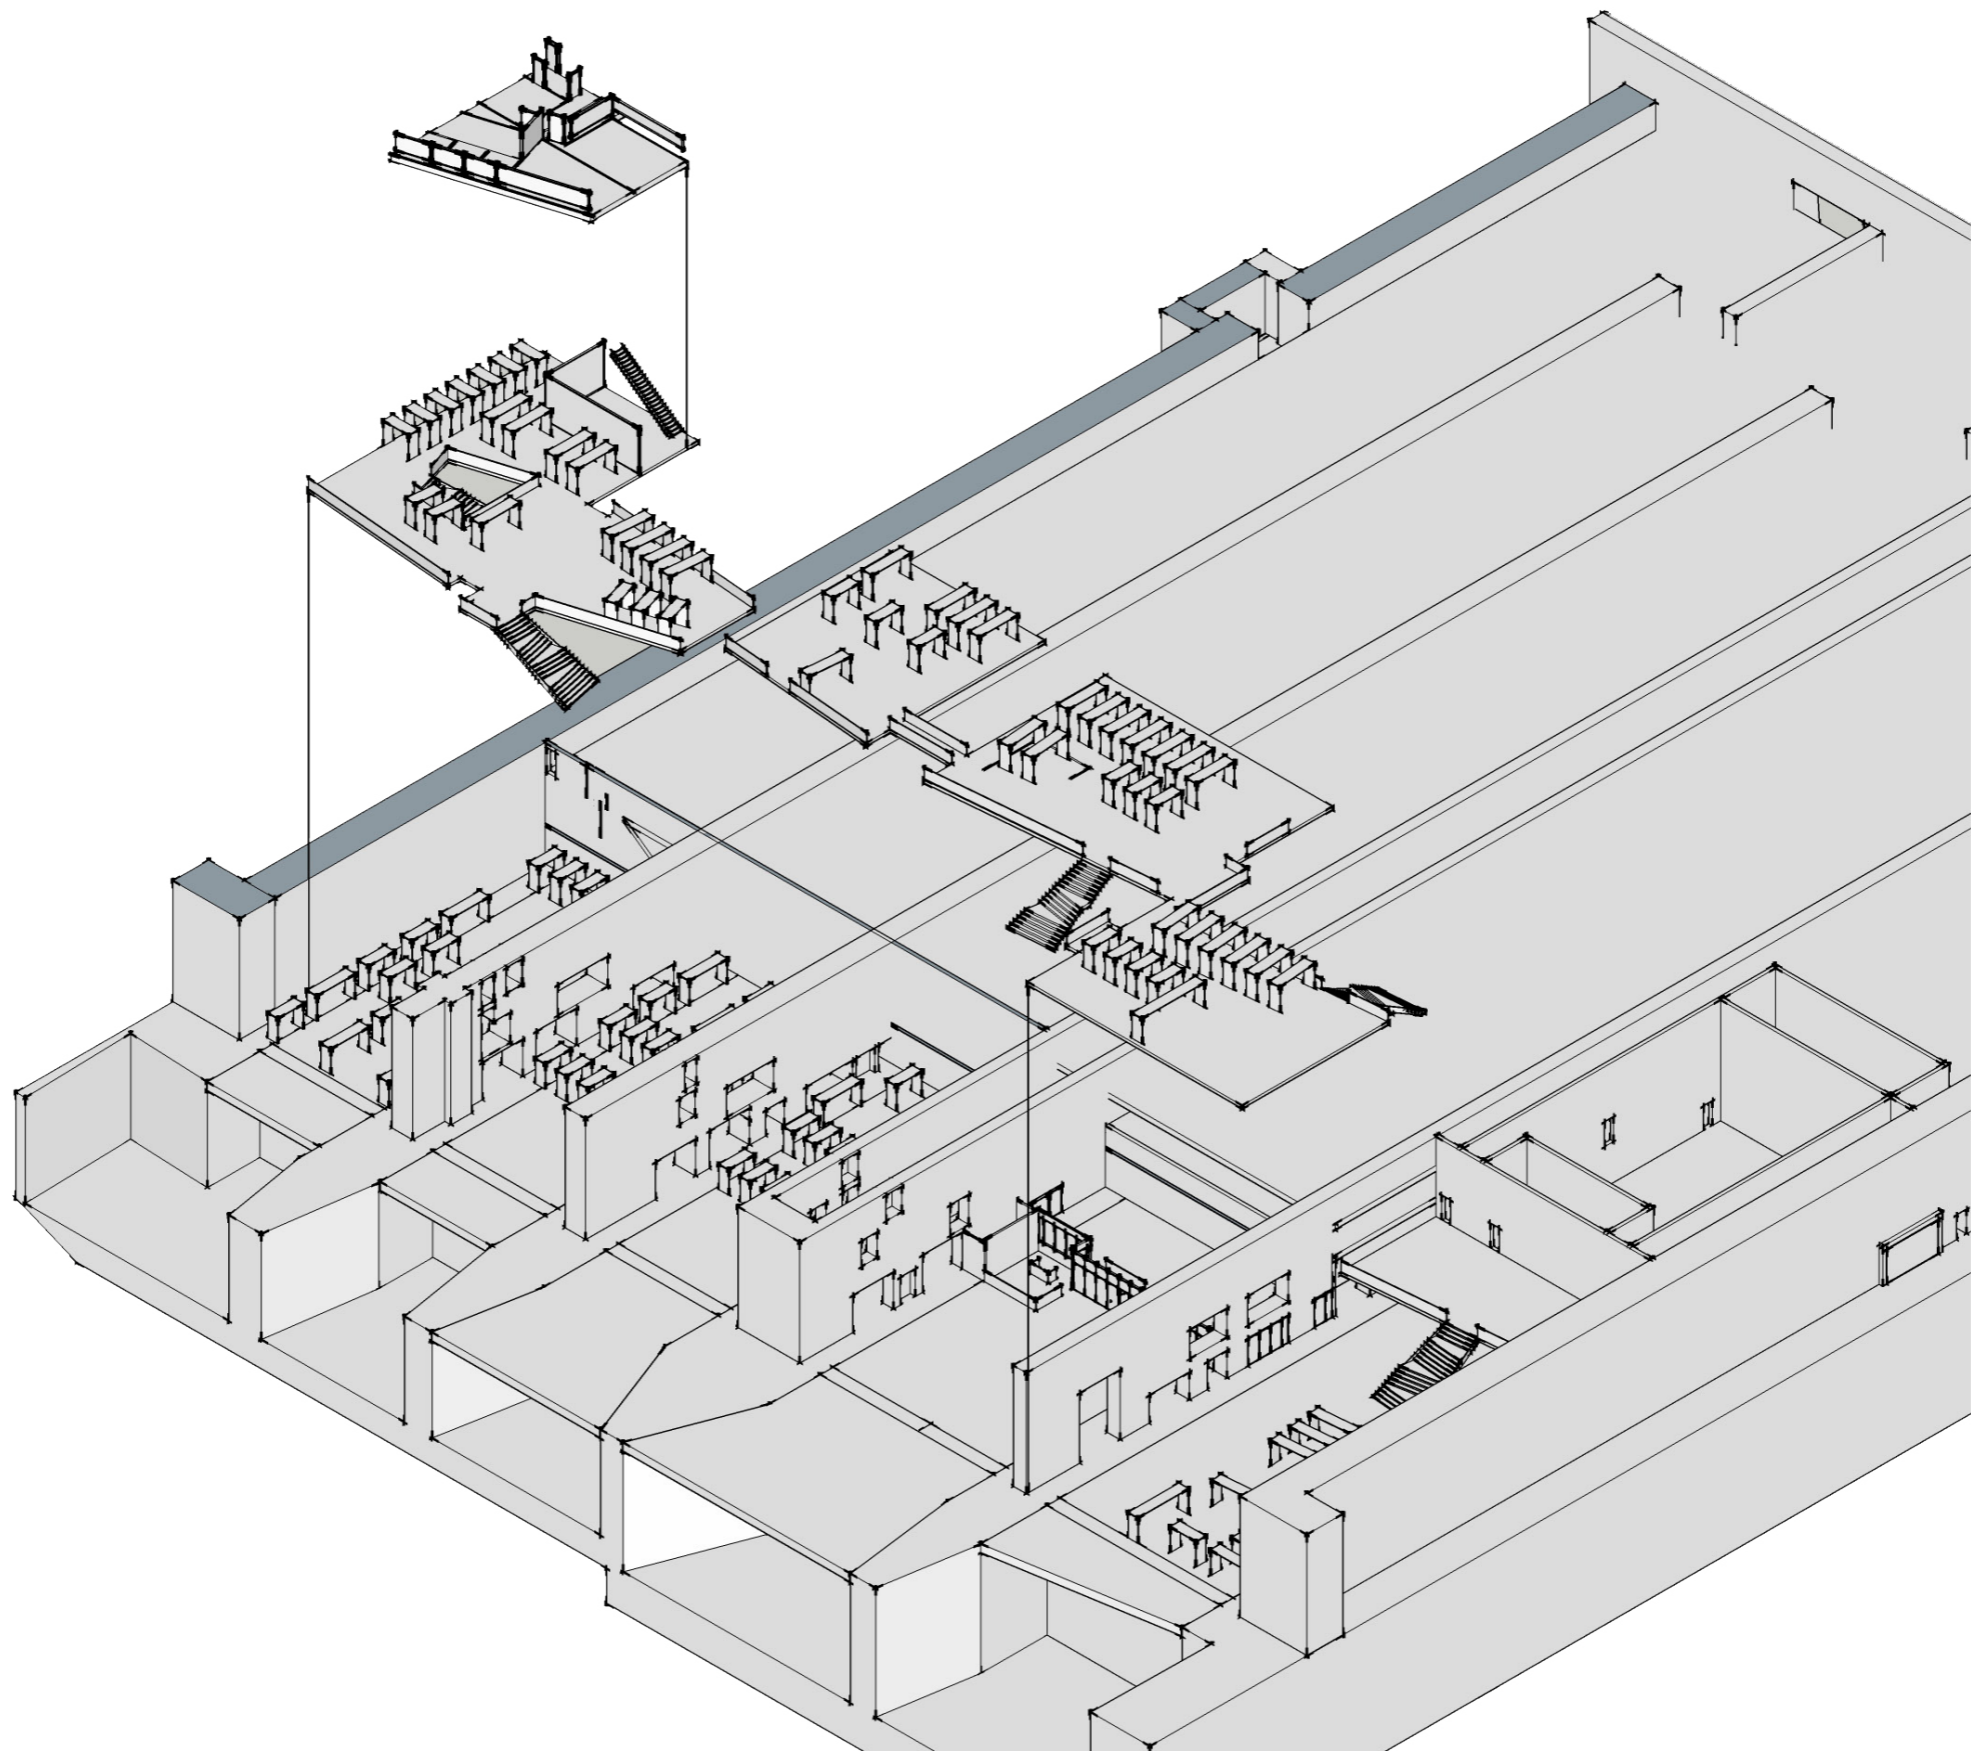

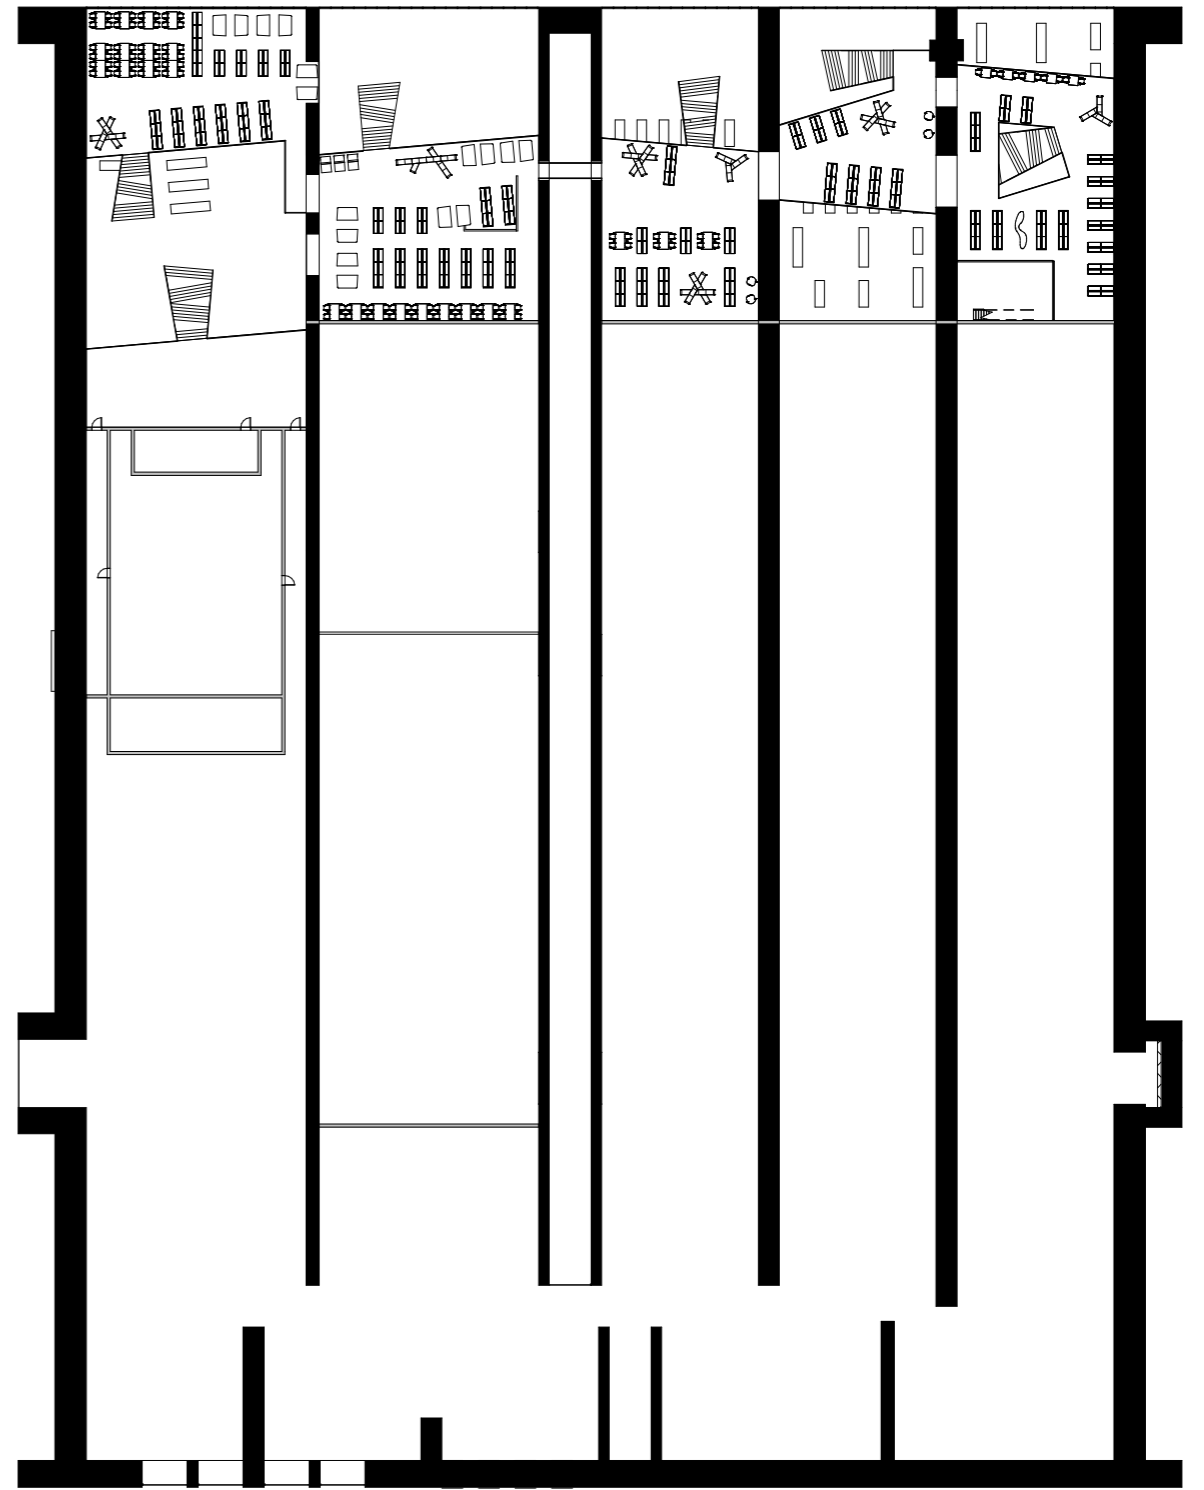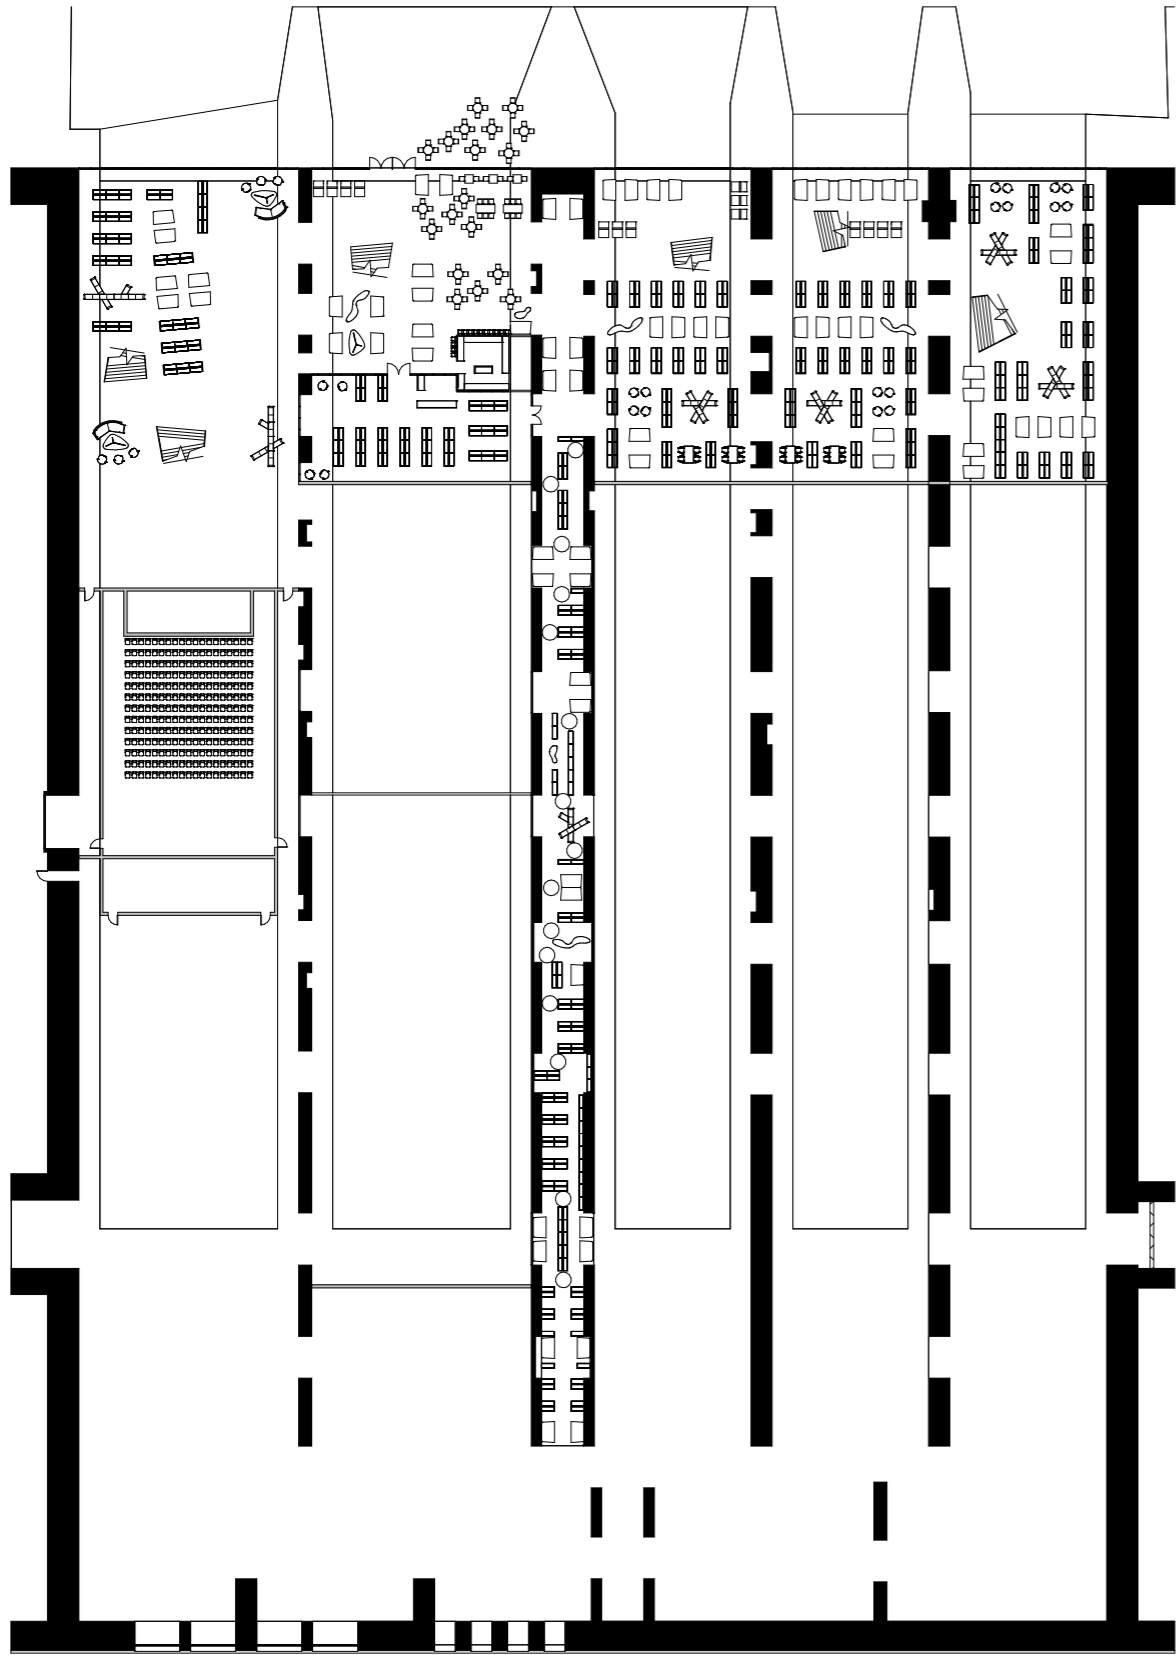

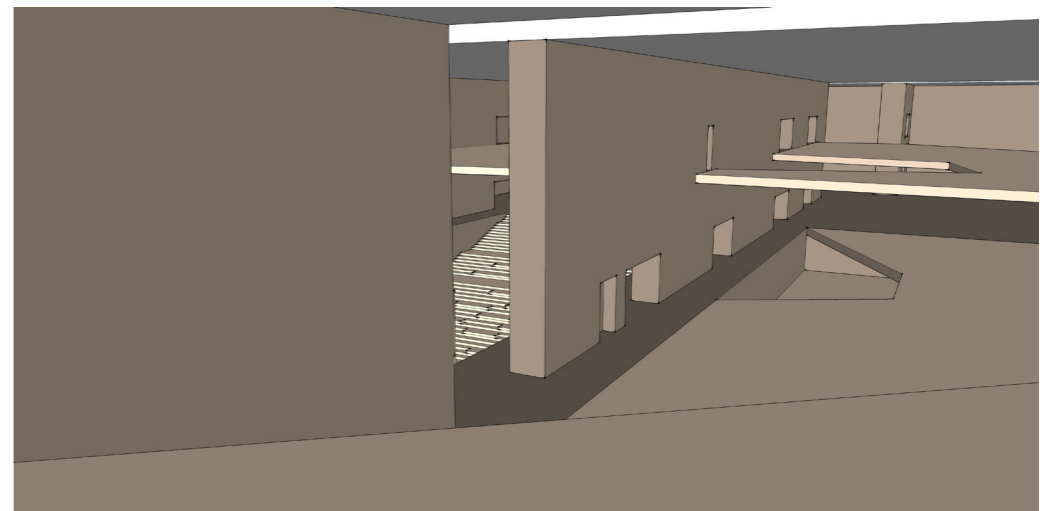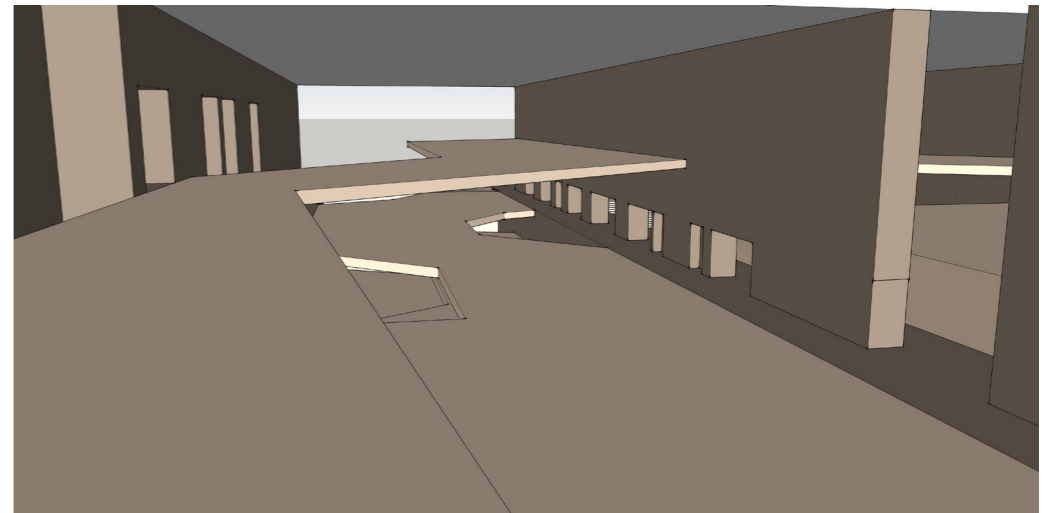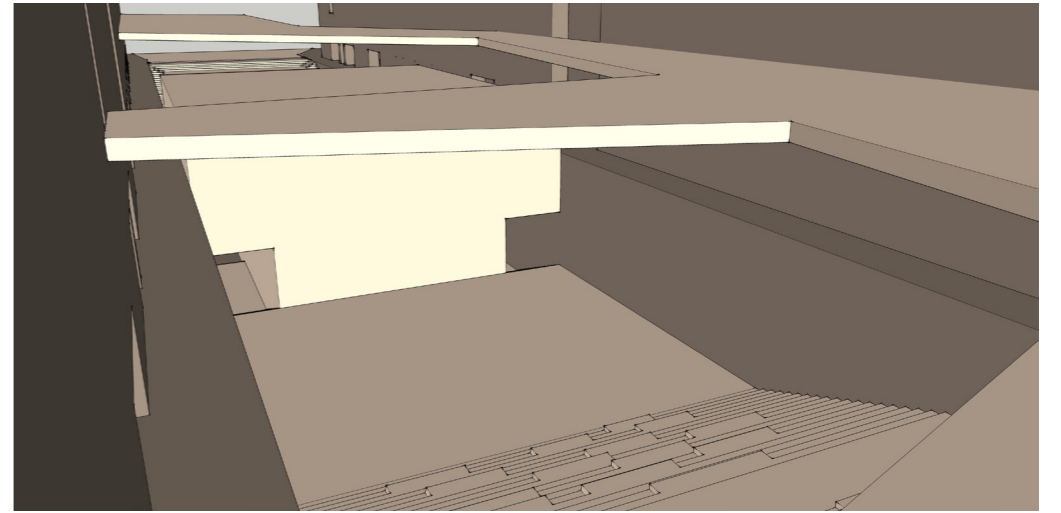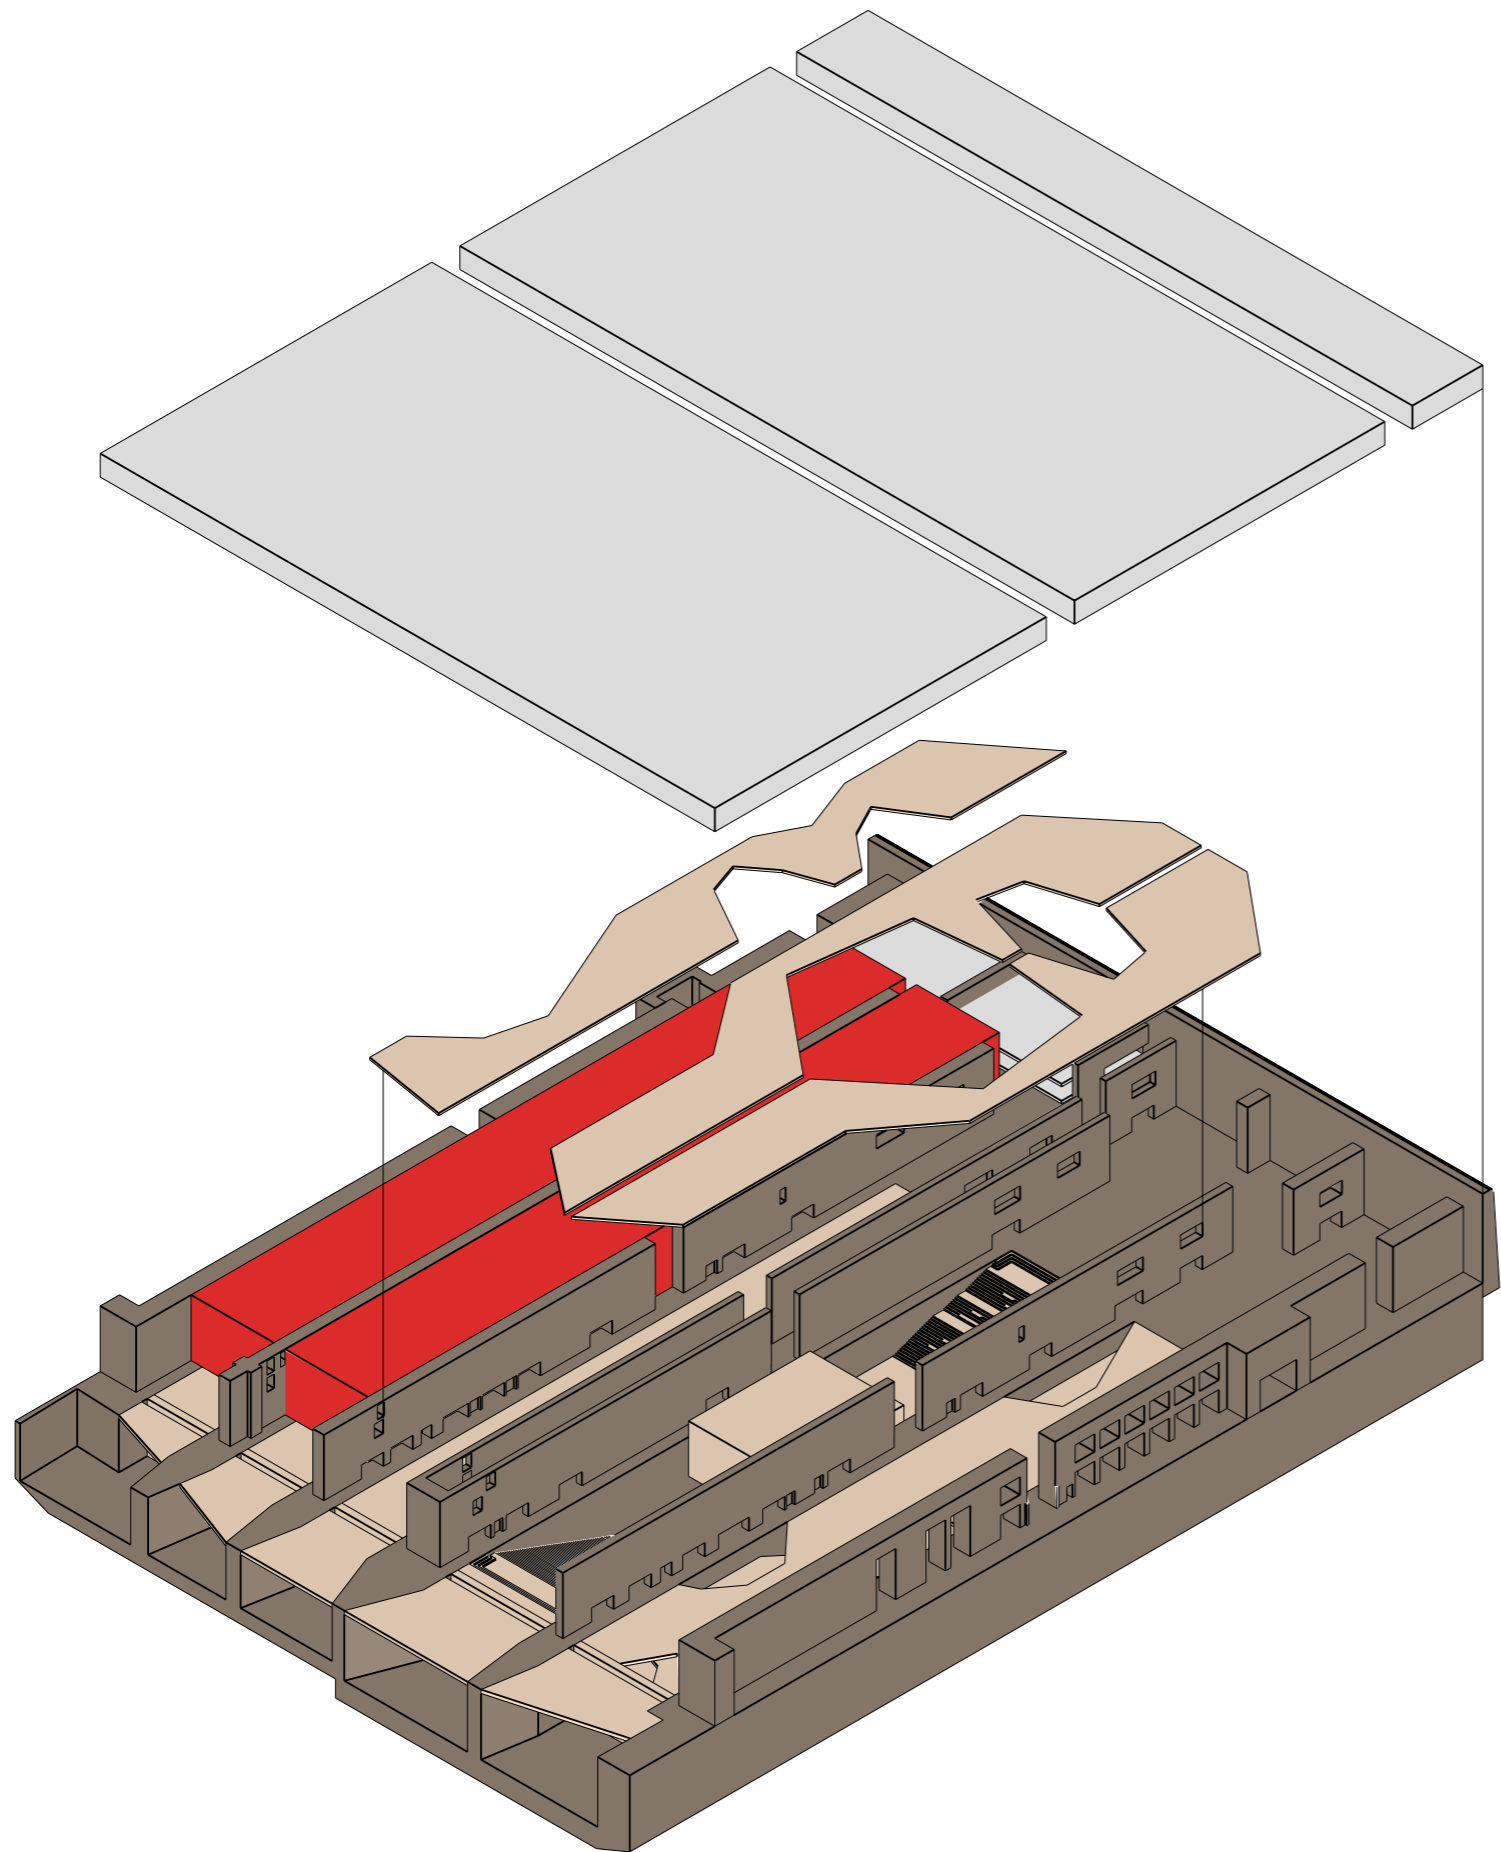

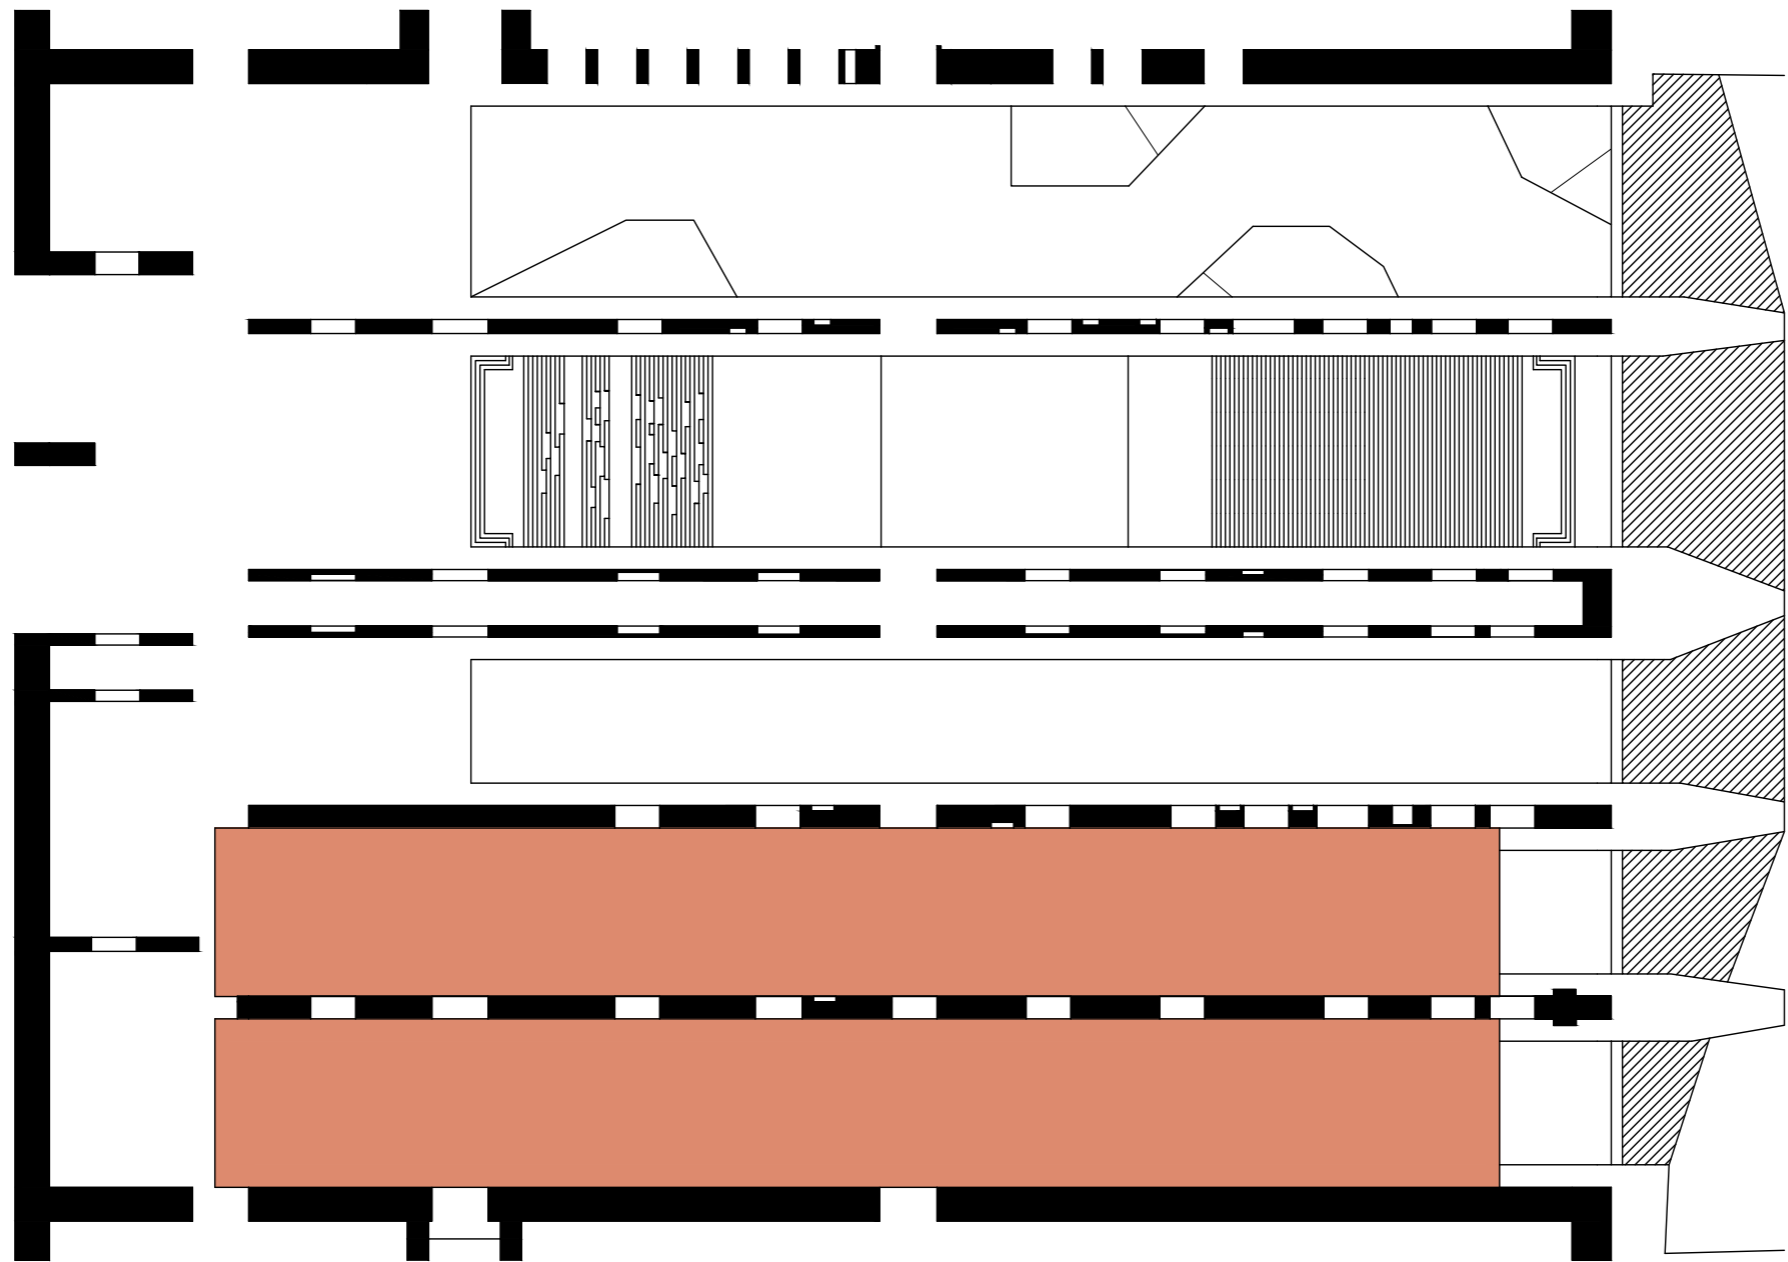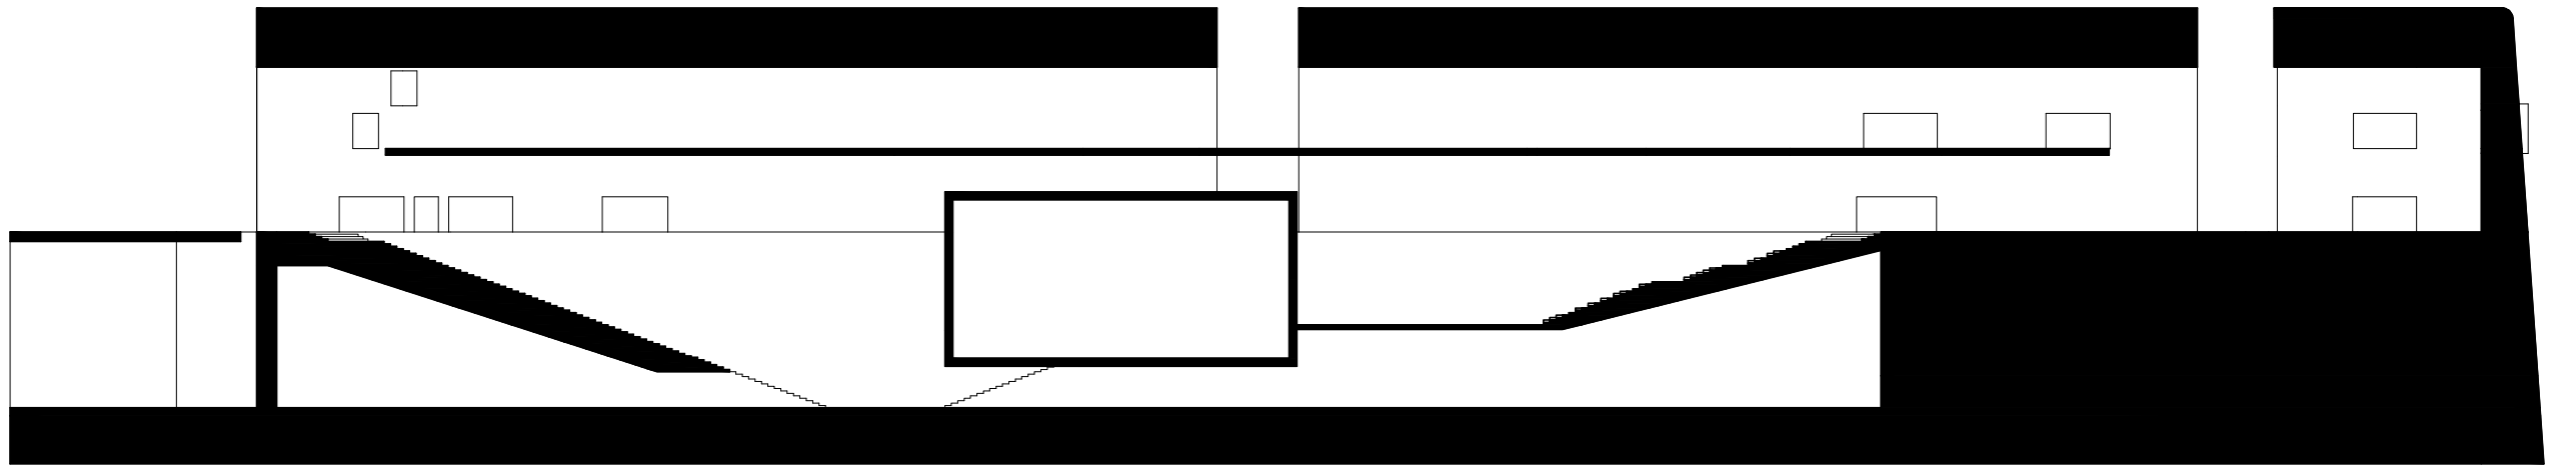

PROGRAM

FREMTIDENS BIBLIOTEK;
DEBATT OG DISKUSJONSHUS MER ENN EN LESESAL?



“ Alle gode bibliotek kjennetegnes av at de har både rolige og mer aktive områder. Men man må ikke undervurdere bibliotekets store fordel: At det er stille.

Du kan si det er et sted hvor det er komfortabelt å være alene, og det er noe det er alt for få tilbud av.



Erling Dokk Holm, Arkitektnytt 01 2014

HVA ER ET LITTERATURHUS?

SOSIALPORNOGRAFI
DEBATT ~~HØYTTLESING~~
MØTESTED KULTURHUS
ØL, VIN OG HØYKULTUR KURS FORFATTERE
LITTERATUR
ARBEIDSPLASSER FORMIDLING PRIVAT?

HVA ER ET BIBLIOTEK?

DEBATT GRATIS
LITT TRAUST MØTESTED KULTURHUS
KURS FORFATTERE
GRATIS NETT LITTERATUR
ARBEIDSPLASSER MEDIER
FORMIDLING STUDIEPLASSER
AUDITORIUM
KOMMUNALT MØTEROM
DØGNÅPENT

SOSIALPORNOGRAFI
~~HØYTTLESING~~ ØL, VIN OG
HØYKULTUR

PROGRAM

ARKIVET 600 M2 + MAGASIN
MAGASIN: 80 000 HYLLEMETER
LESESAL OG PUBLIKUMSMOTTAK
KONTORER
ARKIVREGISTRERING
MØTEROM ETC.
TEKNISK

ADMINISTRASJON, ETC. 200 M2

TEKNISK 500 M2
VANN OG AVLØP
VARMESENTRAL
VENTILASJON
LAGER OL.
INFRASTRUKTUR

KAFE 300 M2
SPISESTED
UTESERVERING
KJØKKEN, LAGER ETC.
ANDEL AV VESTIBYLE

BOKHANDEL 150 M2
BUTIKKAREAL
MINDRE LAGER

RESTAURANT 300 M2
SPISESTED
KJØKKEN
TOALETTER ETC.
UTESERVERING
KOBLING MOT SCENE OG DEBATTFORUM

DØGNÅPEN AVDELING 500 M2
MEDIÉAVDELING
AVISER
LOUNGE
RESEPSJON
INNLEVERINGSMASKINER
INFOVEGG, LITT.HUS OG BIBLIOTEK

DISKUSJONENS (LITT.HUS) 600 M2
AUDITORIUM
MØTEROM
SITTEPLASSER
KOBLING MOT RESTAURANT
GRUPPEROM
ARBEIDSPASSER

KONTEMPLASJONENS 450 M2
SITTEPLASSER
NISJER

STUDIENES ROM 720 M2
LESESALER
SAKPROSA
LESEPLASSER
KOLLOKVIEROM


BARNAS ROM 700
DELVIS I KOMBINASJON MED DISKUSJONENS
SCENE
HULER
KRAVLEAREAL
INTERAKTIV LEK
LESESIRKEL
LÆRING
SITTEPLASSER

FORTELLINGENS 650
SKJØNNLITTERATUR
SITTEPLASSER
UTSTILLING
NISJER
KOBLING MOT BARNAS ROM

MEDIENES ROM 1800
KINO
DATASAL
AVISER OG TIDSSKRIFTER
INFORMASJONSSAL
UTSTYRSUTLEIE
MØTEROM I KOMBINASJON MED DISKUSJON
MULTIFUNKSJONSSAL
SAMARBEIDSSALER

GARDEROBER OL. 300
TOALETTER
GARDEROBER
BARNEVOGNPARKERING
OPPBEVARINGSBOKSER
RENHOLDSSSTASJONER

TOTALT: 8000 M2 + MAGASIN

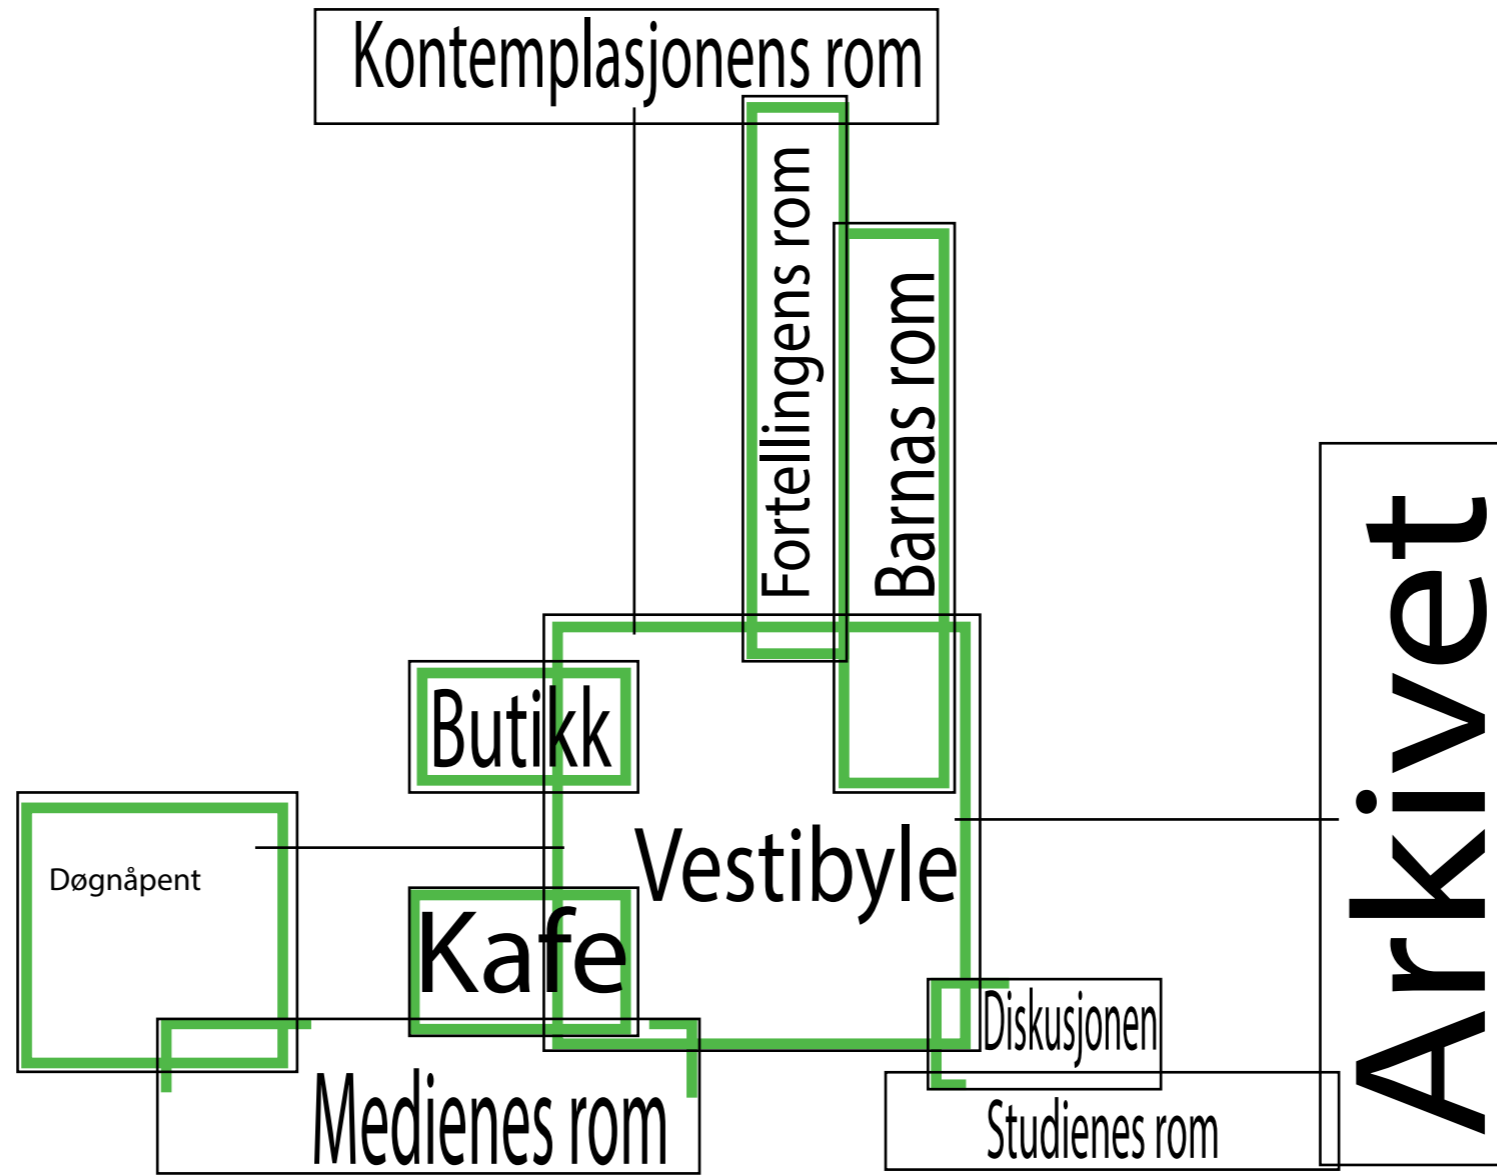

—=MÅ PÅ 1. ETASJE

